


Dism. (4100965) Der. Manzano-Buttrio DN 150 (6"), MOP 64 bar										Foglio 2			
Impatto ambientale transitorio										di 3			
		1		01/12/2017		EMISSIONE PER PERMESSI		L.FALCETELLI		G.BERTERA		H.D.AIUDI	
		0		08/09/2017		EMISSIONE PER COMMENTI		L.FALCETELLI		G.BERTERA		H.D.AIUDI	
		INDICE		DATA		R E V I S I O N I		ELABORATO		VERIFICATO		APPROVATO	
								Dis.		83-DT-D-5221			
								Comm.		NR/17157		Scala 1:10000	

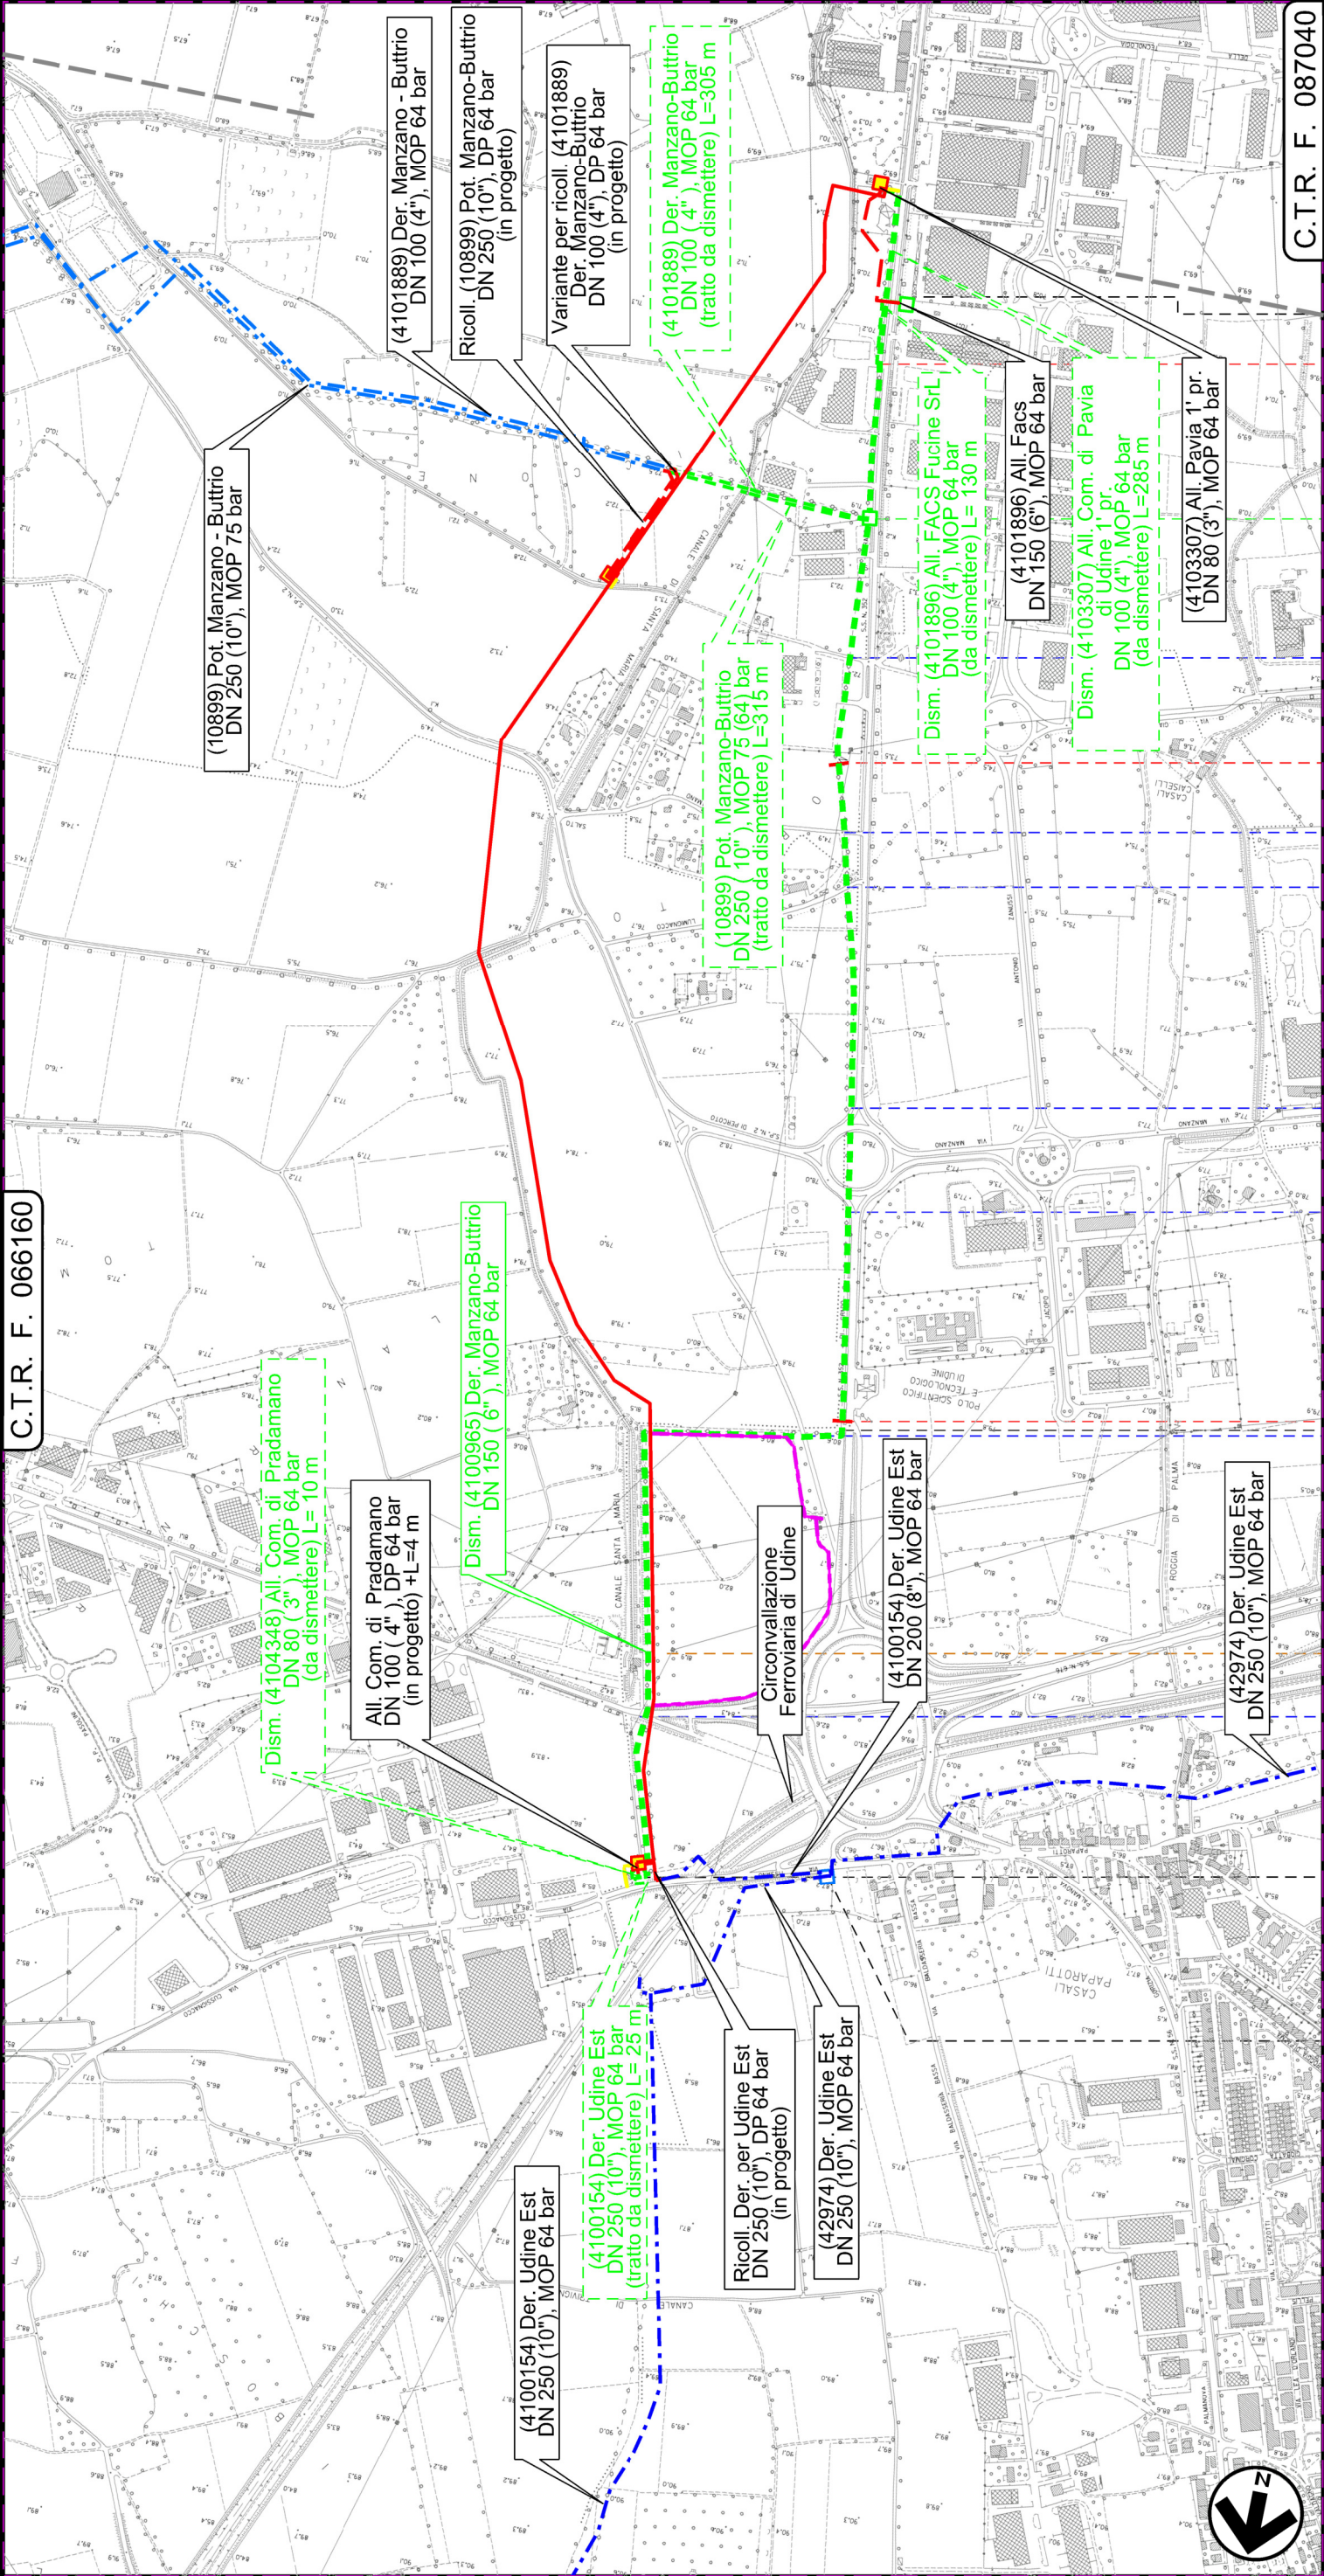

			1		2		2+615	
			UDINE		PRADAMANO			
			UDINE					
			UDINE					
42974/21 I 4100154 / 3			PIDI n 1 km 0+000		10899/1 4101889/1 4100965/2		PIDA DN 100 PIDA DN 150	
			S.R. n. 56		Via Lumignacco — Via Pradamano — Strada vicinale detta Moretto			
			4104348 / 1 4100154 / 4					
Rif. Dis.23-DT-D-5221								
			Rif. Dis.23-DT-D-5221					

			SNAM RETE GAS												Foglio 3		
1			01/12/2017			EMISSIONE PER PERMESSI			L.FALCETELLI			G.BERTERA			H.D.AIUDI		
0			08/09/2017			EMISSIONE PER COMMENTI			L.FALCETELLI			G.BERTERA			H.D.AIUDI		
INDICE			DATA			R E V I S I O N I			ELABORATO			VERIFICATO			APPROVATO		
PROGETTISTA									Dis.			83-DT-D-5221					
									Comm.			NR/17157			Scala 1:10000		
									Rif. TFM: 011-PJM5-005-83-DT-D-5221								

Dism. (4100965) Der. Manzano-Buttrio DN 150 (6"), MOP 64 bar	
Impatto ambientale transitorio	

LEGENDA

SIMBOLOGIA CARTOGRAFICA	
	Metanodotto in progetto
	Altro Metanodotto in progetto
	Metanodotti in esercizio
	Metanodotti da porre fuori esercizio e recuperare
	Metanodotto di altro progetto
	Aree impianti stacco-terminale in progetto
	Aree impianti stacco-terminale esistenti
	Aree impianti di altro progetto
	Altre condotte di terzi
	Gallerie, Tunnel, Mini-Microtunnel, Raise Boring e T.O.C.
	Impianti di linea in progetto
	Impianti di linea su rete in esercizio
	Impianti di linea da porre fuori esercizio e recuperare
	Strade di accesso provvisorio
	Strada di accesso all'impianto
	Adeguateamento strade esistenti
	Limite sovrapposizione fogli
SIMBOLOGIA MECCANICA	
	Punto di intercettazione di linea (P.I.L.)
	Punto di intercettazione di derivazione importante (P.I.D.I.)
	Punto di intercettazione di derivazione semplice con stacco da P.I.L. (P.I.D.S.)
	Punto di intercettazione e derivazione semplice con stacco da Linea (P.I.D.S.)
	Punto di intercettazione con discaggio di allacciamento (P.I.D.A.)
	Punto predisposto per il discaggio di allacciamento (P.P.D.A.)
	Punto di sezionamento elettrico terminale (P.S.E.T.)
	Stazione predisposta per lancio e ricevimento PIG
	Impianto di riduzione/regolazione della pressione

SIMBOLOGIA TEMATICA (In fincatura)	
	Impatto ALTO
	Impatto MEDIO
	Impatto BASSO
	Impatto TRASCURABILE
	Impatto NULLO
	Parallelismo tra tracciato in progetto e dismissione

Progressiva chilometrica	N.
Comuni	
Province	
Impianti in progetto	
Attraversamenti	
Ambiente idrico	
Suolo e sottosuolo	
Vegetazione ed uso del suolo	
Paesaggio	
Fauna ed ecosistemi	