


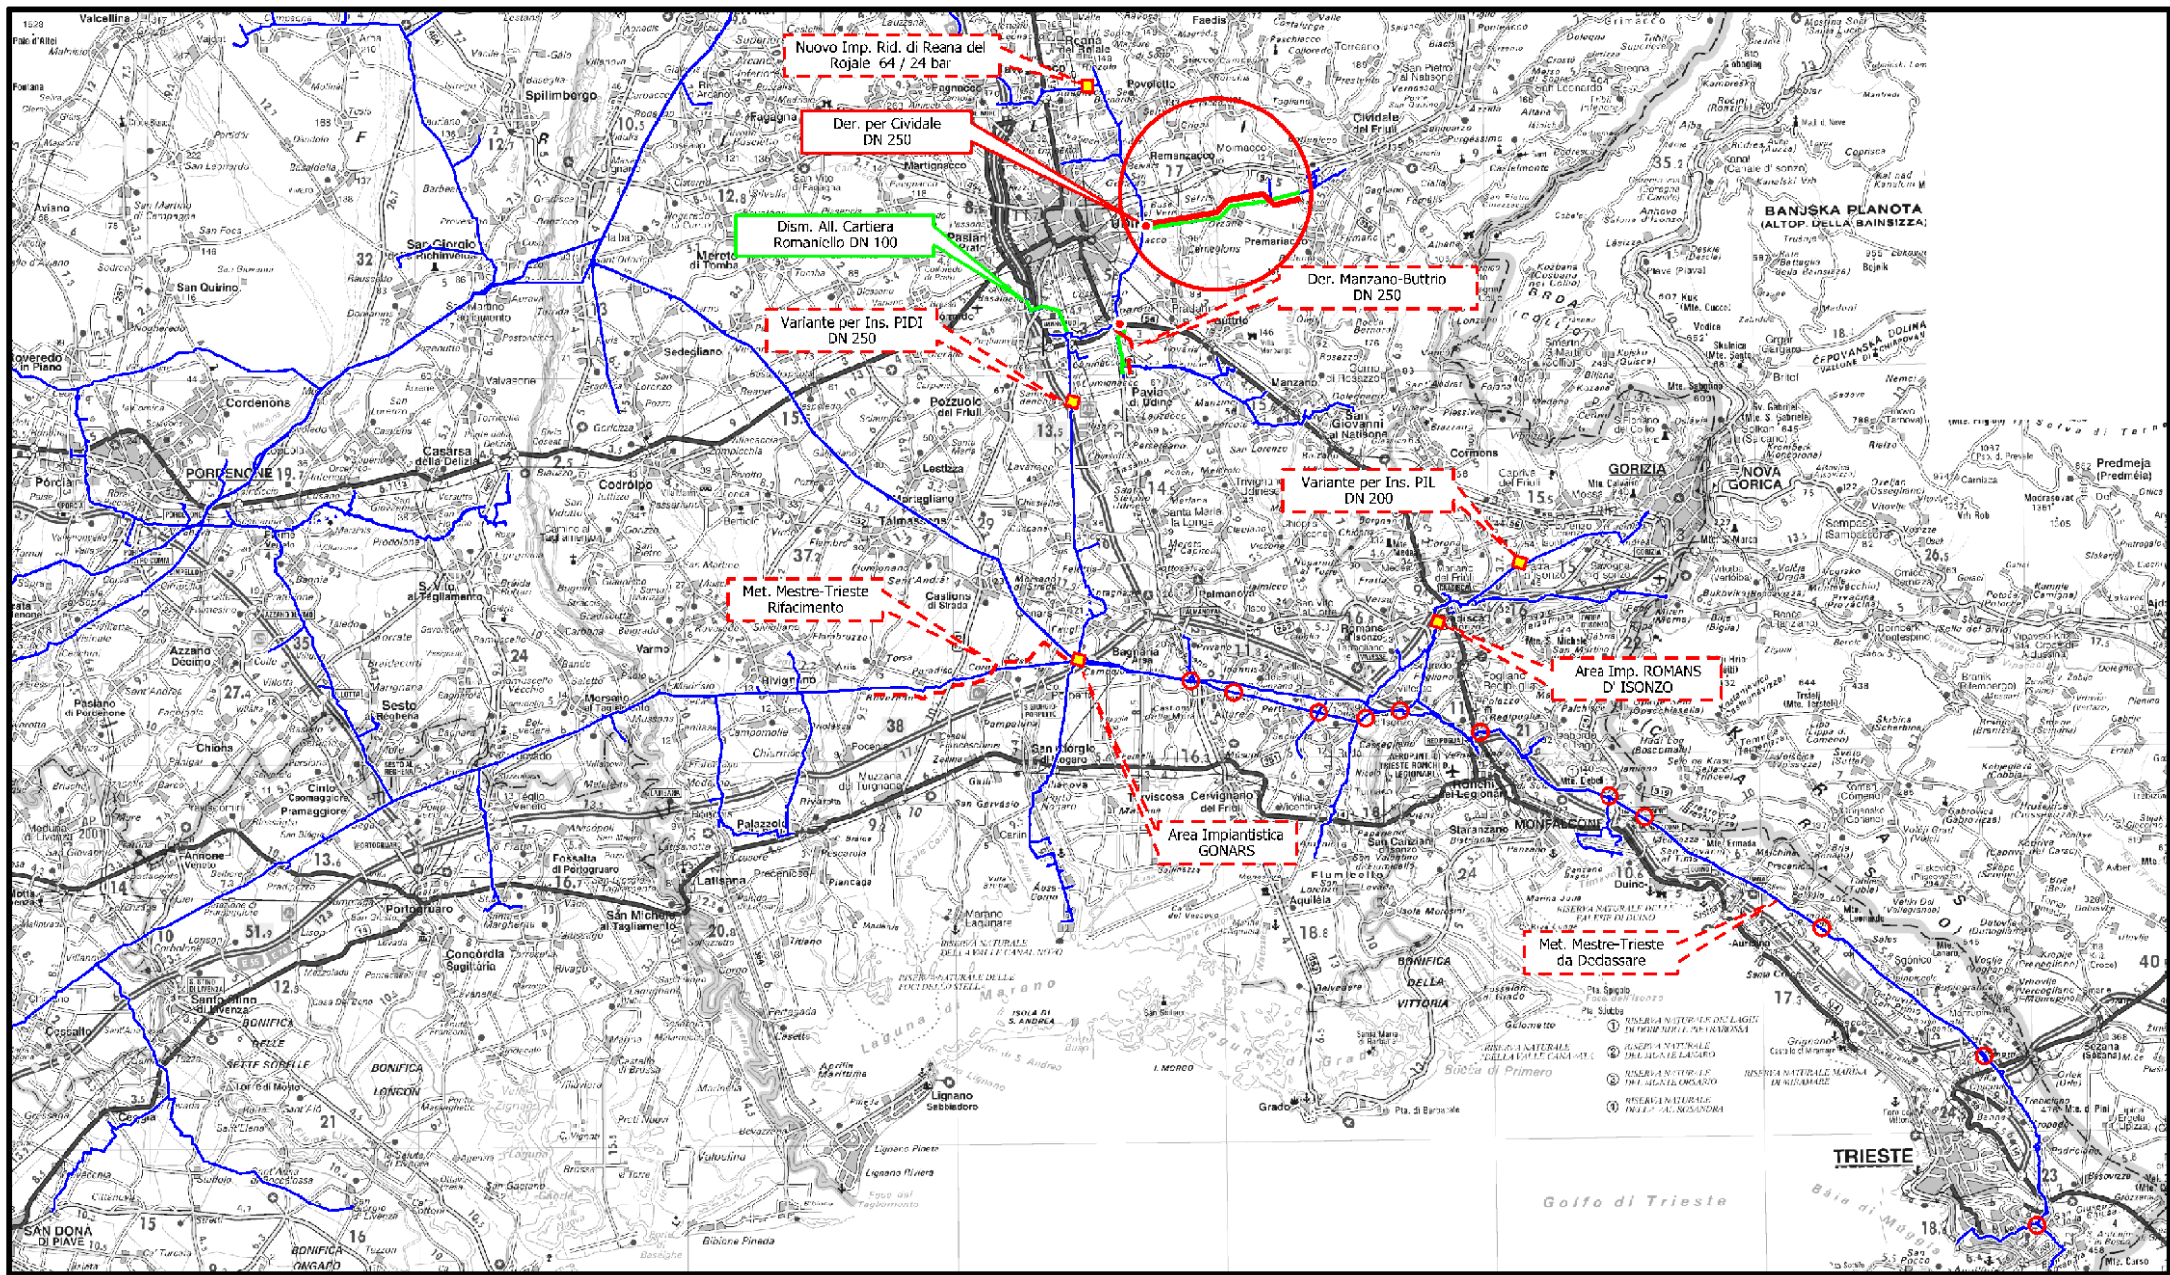

COROGRAFIA

1	01/12/2017	EMISSIONE PER PERMESSI	L.FALCETELLI	G.BERTERA	H.D. AIUDI
0	08/09/2017	EMISSIONE PER COMMENTI	L.FALCETELLI	G.BERTERA	H.D. AIUDI
INDICE	DATA	REVISIONI		ELABORATO	VERIFICATO
		PROGETTISTA		Dis.	84-DT-D-5221
				Fg.	1 di 5
Dism. (4100969) Der. per Cividale DN 150 (6"), MOP 64 bar		Rif.TFM: 011-PJM5-005-84-DT-D-5221		Comm.	NR/17157
				INDICE	1
Impatto ambientale transitorio				Scala	1:10000
				Sostituisce il	
				Sostituito dal	


Dism. (4100969) Der. per Cividale
DN 150 (6"), MOP 64 bar

Impatto ambientale transitorio

1	01/12/2017	EMISSIONE PER PERMESSI	L.FALCETELLI	G.BERTERA	H.D.AIUDI
0	08/09/2017	EMISSIONE PER COMMENTI	L.FALCETELLI	G.BERTERA	H.D.AIUDI
INDICE	DATA	REVISIONI	ELABORATO	VERIFICATO	APPROVATO
SNAM RETE GAS			PROGETTISTA		
			techfem		
Rif.TFM: 011-PJM5-005-84-DT-D-5221			Dis.	84-DT-D-5221	
			Comm.	NR/17157	

Foglio
2
di 5
Scala
1:10000

C.T.R. F. 066120

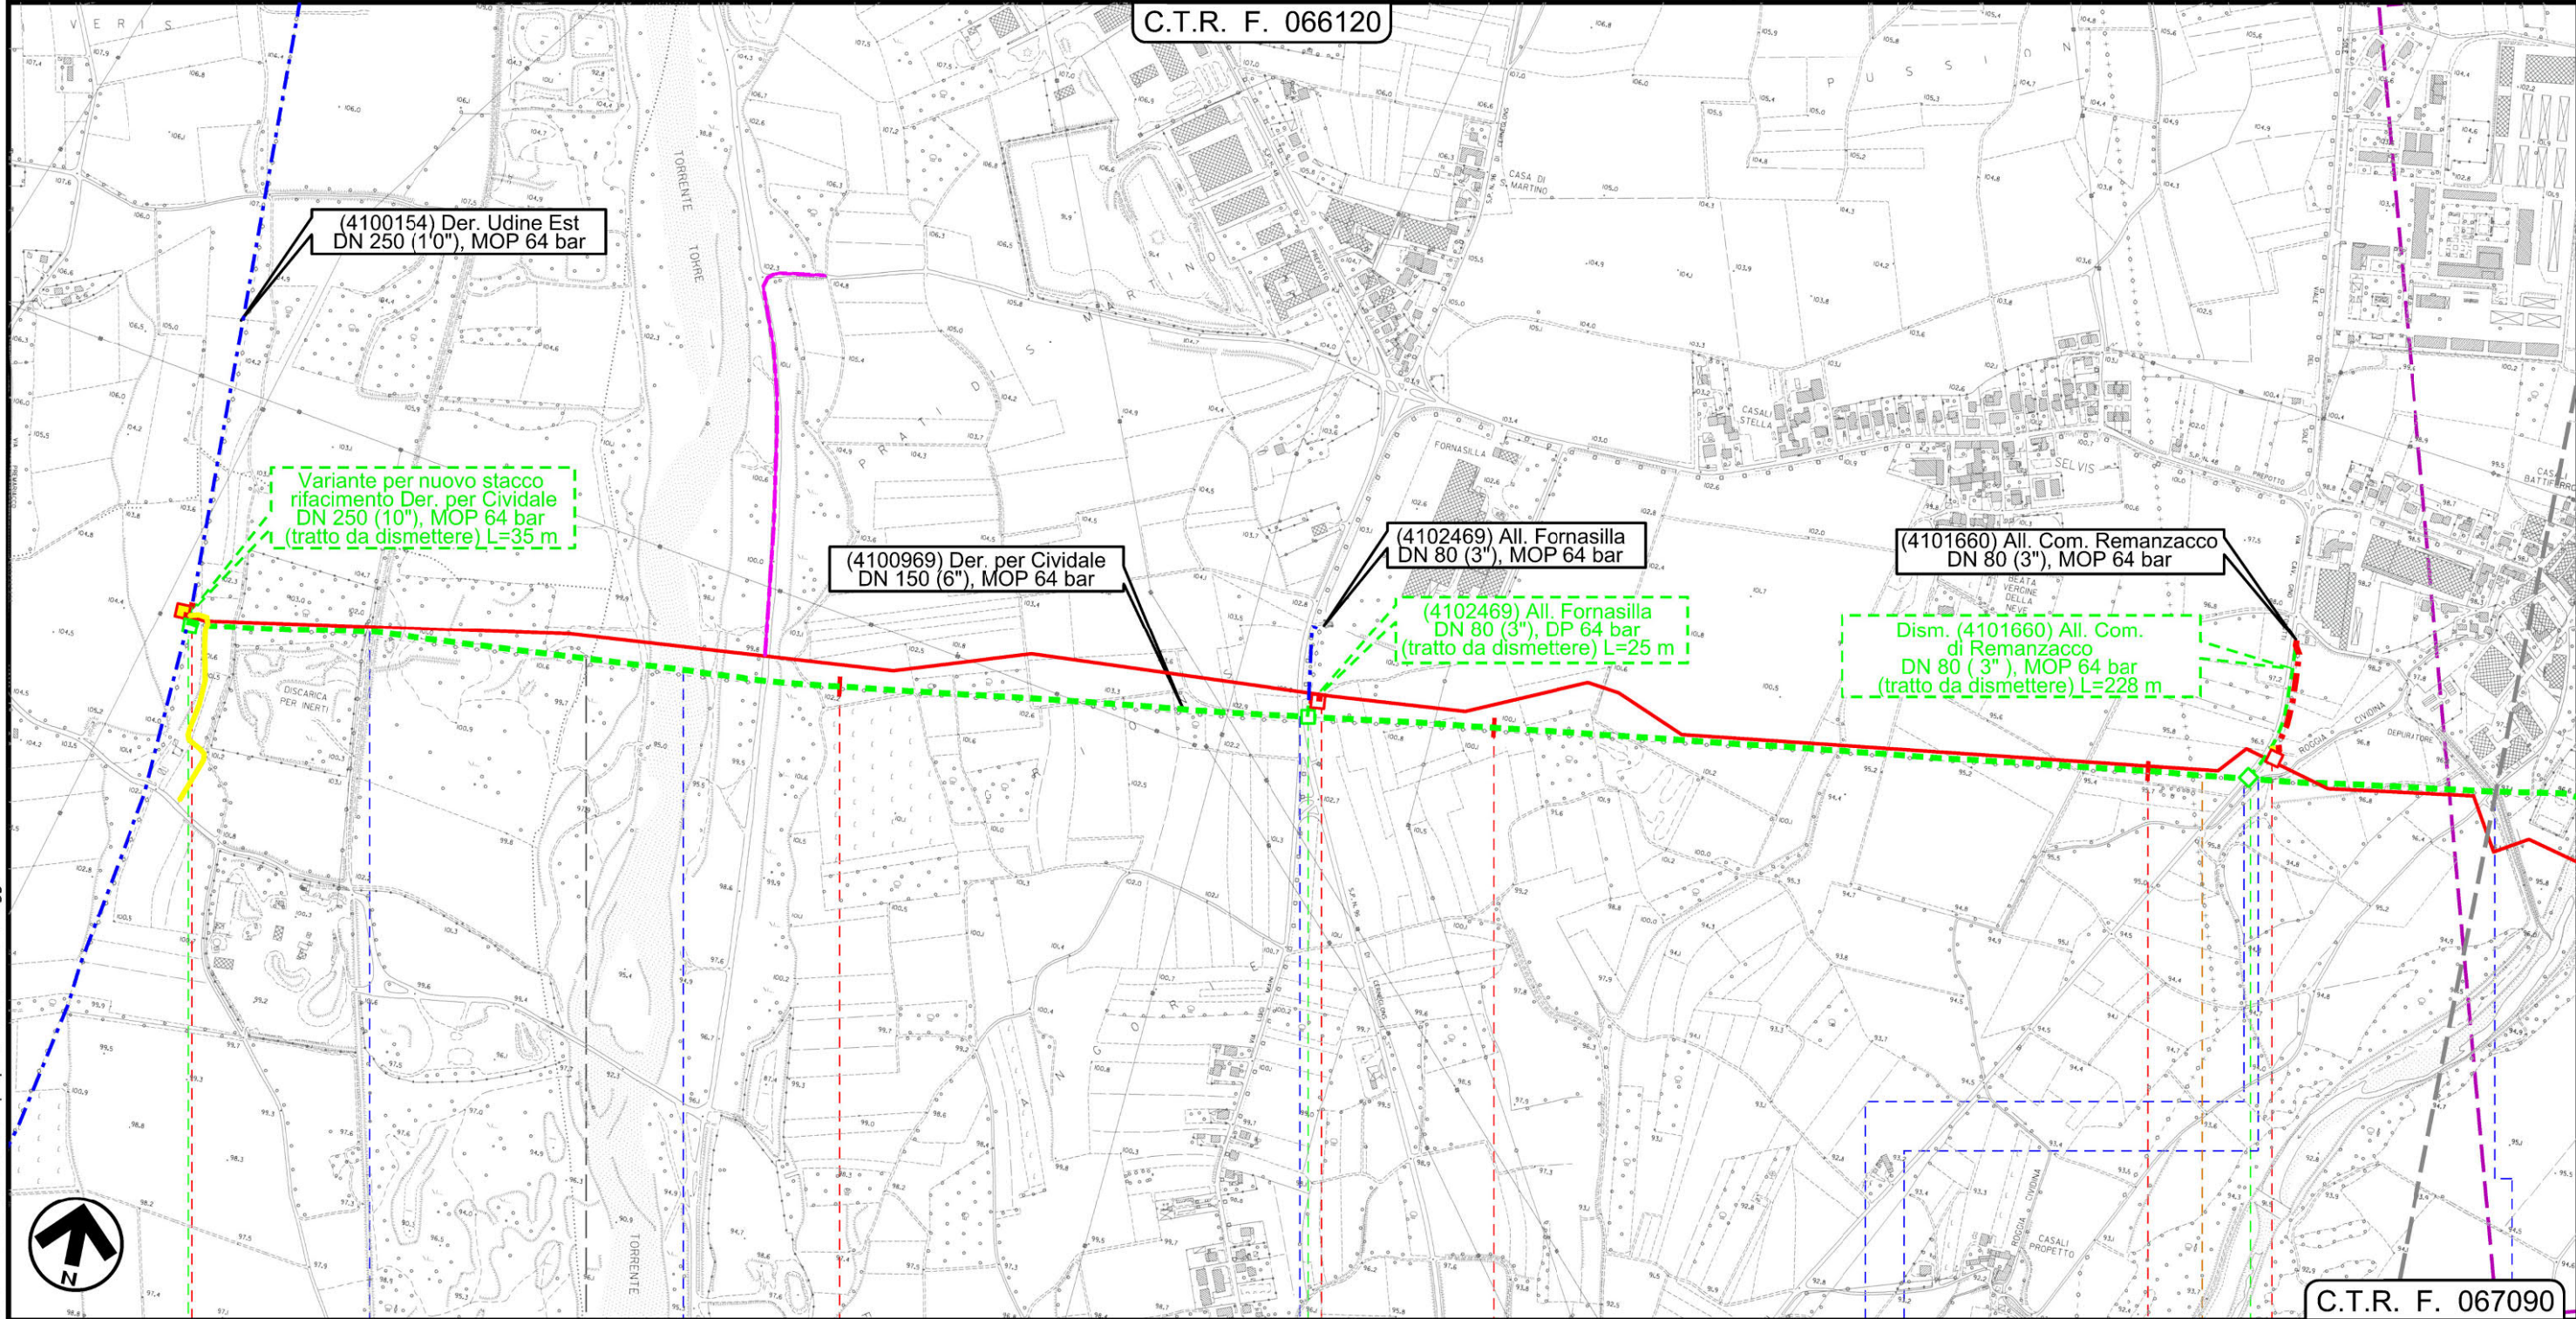

C.T.R. F. 067090

0+000

1


2

3

PRADAMANO

REMANZACCO

UDINE

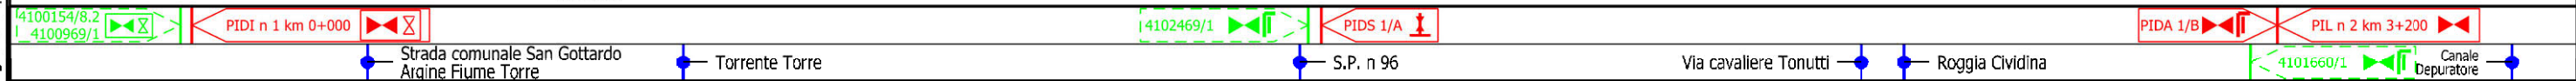

Rif. Dis.24-DT-D-5221

Rif. Dis.24-DT-D-5221


Rif. Dis.24-DT-D-5221

Dism. (4100969) Der. per Cividale
DN 150 (6"), MOP 64 bar


Impatto ambientale transitorio

1	01/12/2017	EMISSIONE PER PERMESSI	L.FALCETELLI	G.BERTERA	H.D.AIUDI
0	08/09/2017	EMISSIONE PER COMMENTI	L.FALCETELLI	G.BERTERA	H.D.AIUDI
INDICE	DATA	REVISIONI	ELABORATO	VERIFICATO	APPROVATO
SNAM RETE GAS			PROGETTISTA		
			techfem		
Rif. TFM: 011-PJM5-005-84-DT-D-5221			Dis. 84-DT-D-5221		
			Comm. NR/17157		

Foglio
3
di 5
Scala
1:10000

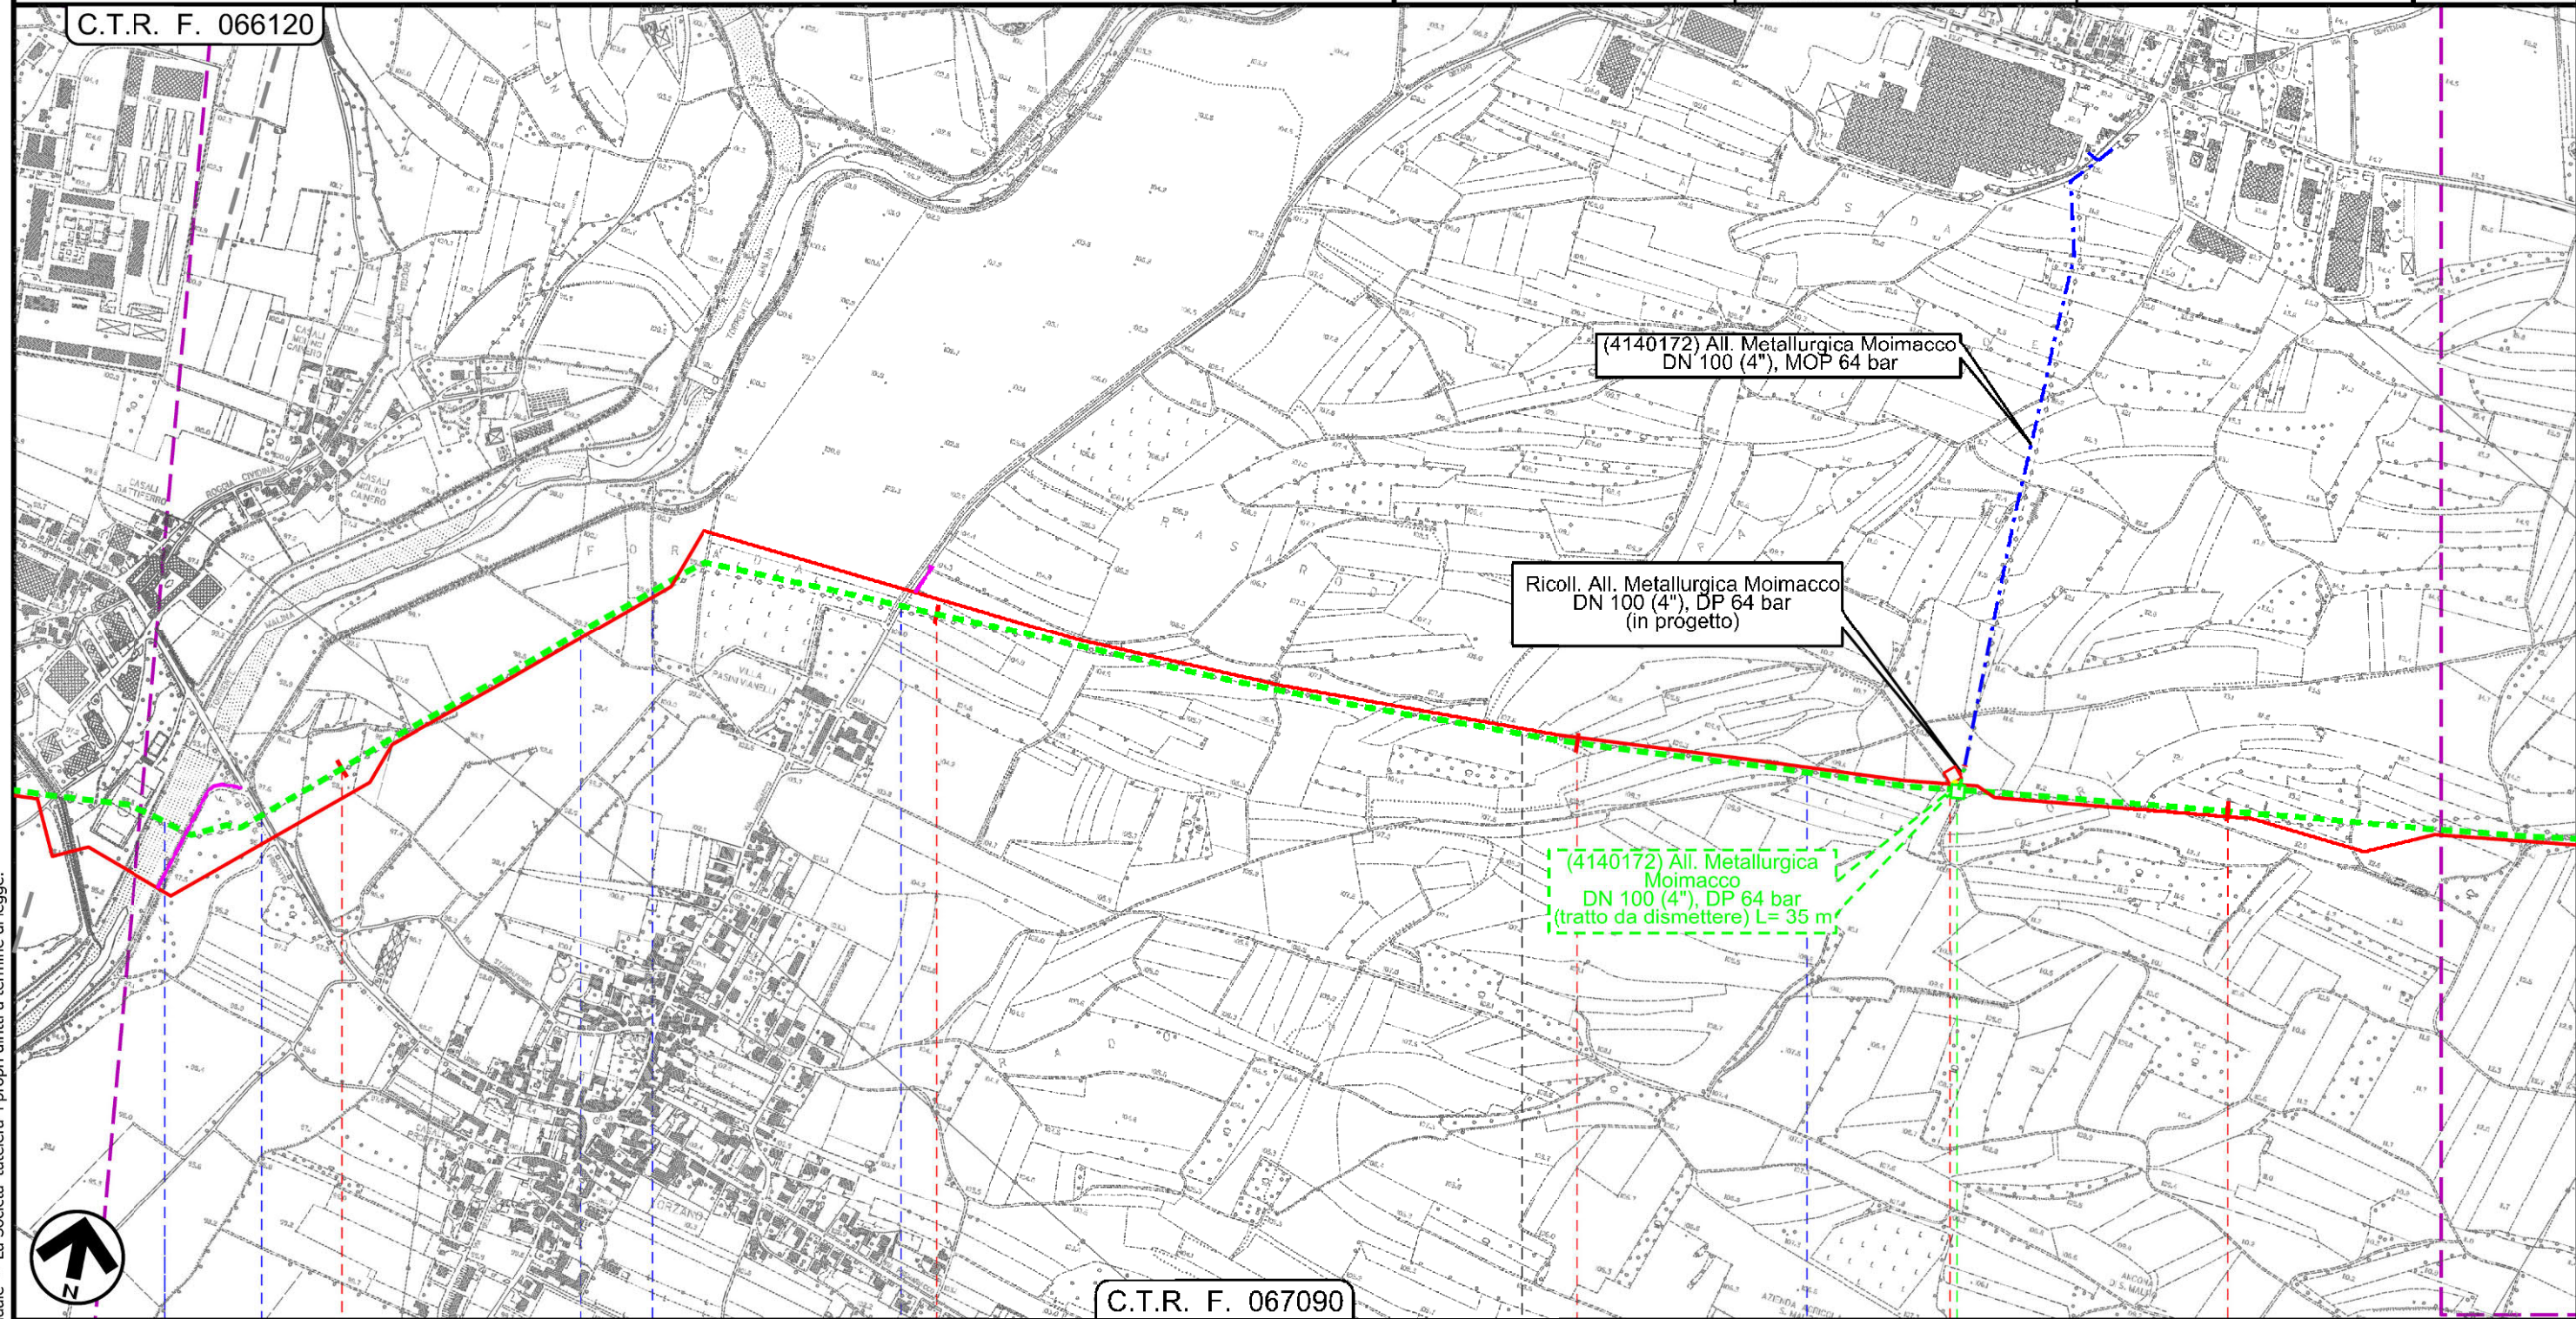

4 5 6 7
REMANZACCO UDINE PREMARIACCO

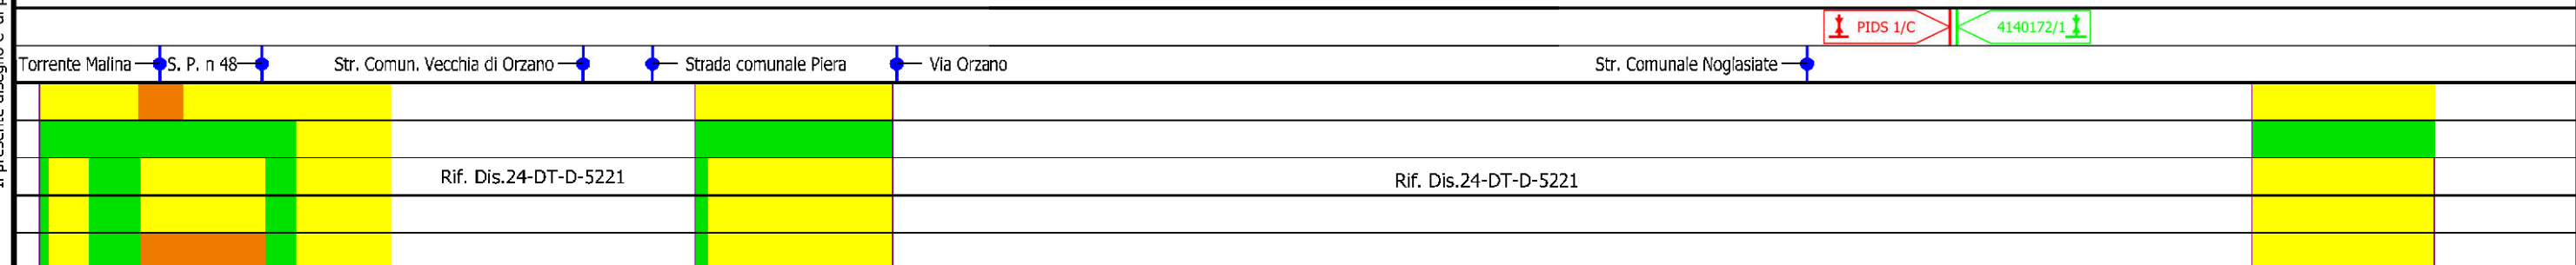

Il presente disegno e' di proprieta' aziendale - La Societa' tutelera' i propri diritti a termine di legge.


Dism. (4100969) Der. per Cividale
DN 150 (6"), MOP 64 bar

Impatto ambientale transitorio

1	01/12/2017	EMISSIONE PER PERMESSI	L.FALCETELLI	G.BERTERA	H.D.AIUDI
0	08/09/2017	EMISSIONE PER COMMENTI	L.FALCETELLI	G.BERTERA	H.D.AIUDI
INDICE	DATA	REVISIONI	ELABORATO	VERIFICATO	APPROVATO
SNAM RETE GAS			PROGETTISTA		
			techfem		
Rif. TFM: 011-PJM5-005-84-DT-D-5221			Dis. 84-DT-D-5221		
			Comm. NR/17157		

Foglio
4
di 5
Scala
1:10000

C.T.R. F. 067090

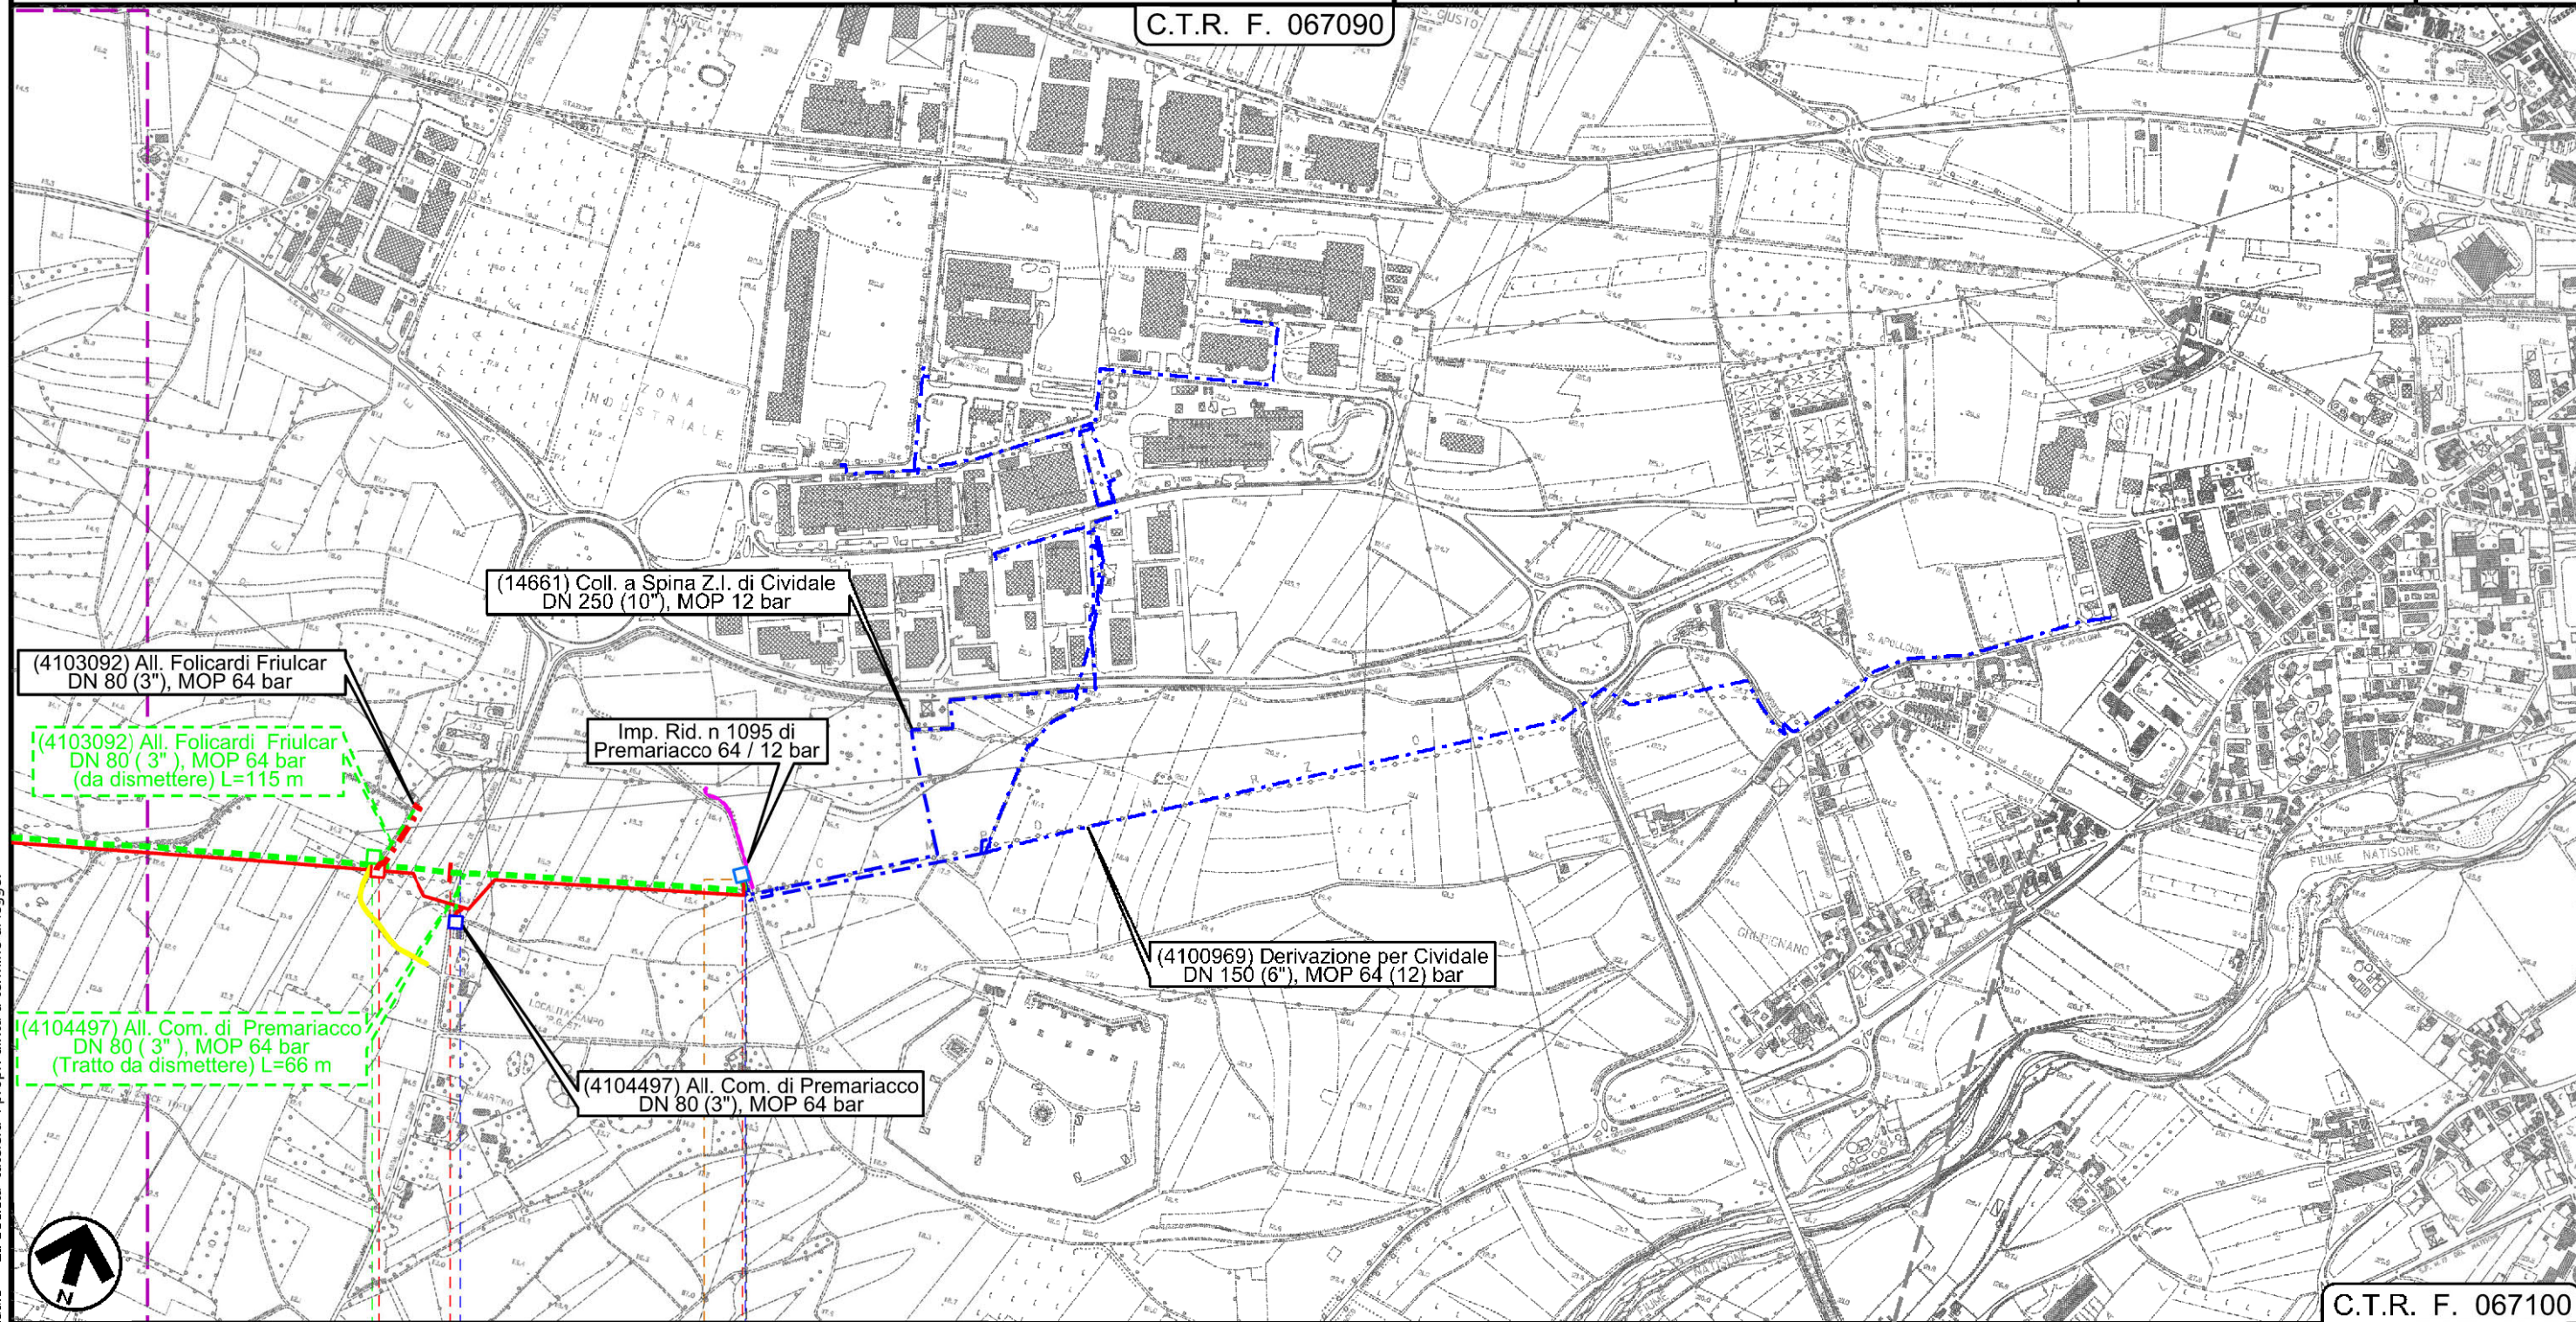


C.T.R. F. 067100

PREMARIACCO

CIVIDALE DEL FRIULI

UDINE

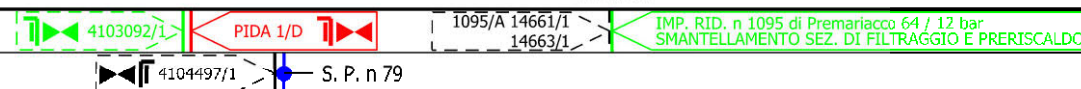

Rif. Dis.24-DT-D-5221

Rif. Dis.24-DT-D-5221

