

COROGRAFIA

|   |            |                        |  |             |            |
|---|------------|------------------------|--|-------------|------------|
| 1   | 01/12/2017 | EMISSIONE PER PERMESSI | G.GALLIZIOLI   | G.MARINELLI | H.D. AIUDI |
| 0   | 08/09/2017 | EMISSIONE PER COMMENTI | G.GALLIZIOLI   | G.MARINELLI | H.D. AIUDI |
| INDICE  | DATA       | REVISIONI              | ELABORATO  | VERIFICATO  | APPROVATO  |
|   |            |                        | PROGETTISTA<br><br>Rif.TFM: 011-PJM5-005-24-DT-D-5210          |             |            |
| Derivazione per Cividale<br>DN 250 (10"), DP 64 bar |            |                        | Dis. 24-DT-D-5210<br>Fg. 1 di 5                                |             |            |
| Foto aerea con aree SIC e ZPS                       |            |                        | Comm. NR/17157<br>Sostituisce il .....<br>Sostituito dal ..... |             |            |
| INDICE  | 1          |                        |  |             |            |
| Scala   | 1:10000    |                        |  |             |            |


# Derivazione per Cividale DN 250 (10"), DP 64 bar

Foto aerea con aree SIC e ZPS

|        |            |                        |                                     |              |           |
|--------|------------|------------------------|-------------------------------------|--------------|-----------|
| 1      | 01/12/2017 | EMISSIONE PER PERMESSI | G.GALLIZIOLI                        | G.MARINELLI  | H.AIUDI   |
| 0      | 08/09/2017 | EMISSIONE PER COMMENTI | G.GALLIZIOLI                        | G.MARINELLI  | H.D.AIUDI |
| INDICE | DATA       | REVISIONI              | ELABORATO                           | VERIFICATO   | APPROVATO |
|        |            |                        | PROGETTISTA<br>                     |              |           |
|        |            |                        | Dis.                                | 24-DT-D-5210 |           |
|        |            |                        | Comm.                               | NR/17157     |           |
|        |            |                        | Rif. TFM: 011-PJM5-005-24-DT-D-5210 |              |           |


Foglio  
**2**  
di 5  
Scala  
1:10000

C.T.R. F. 066120

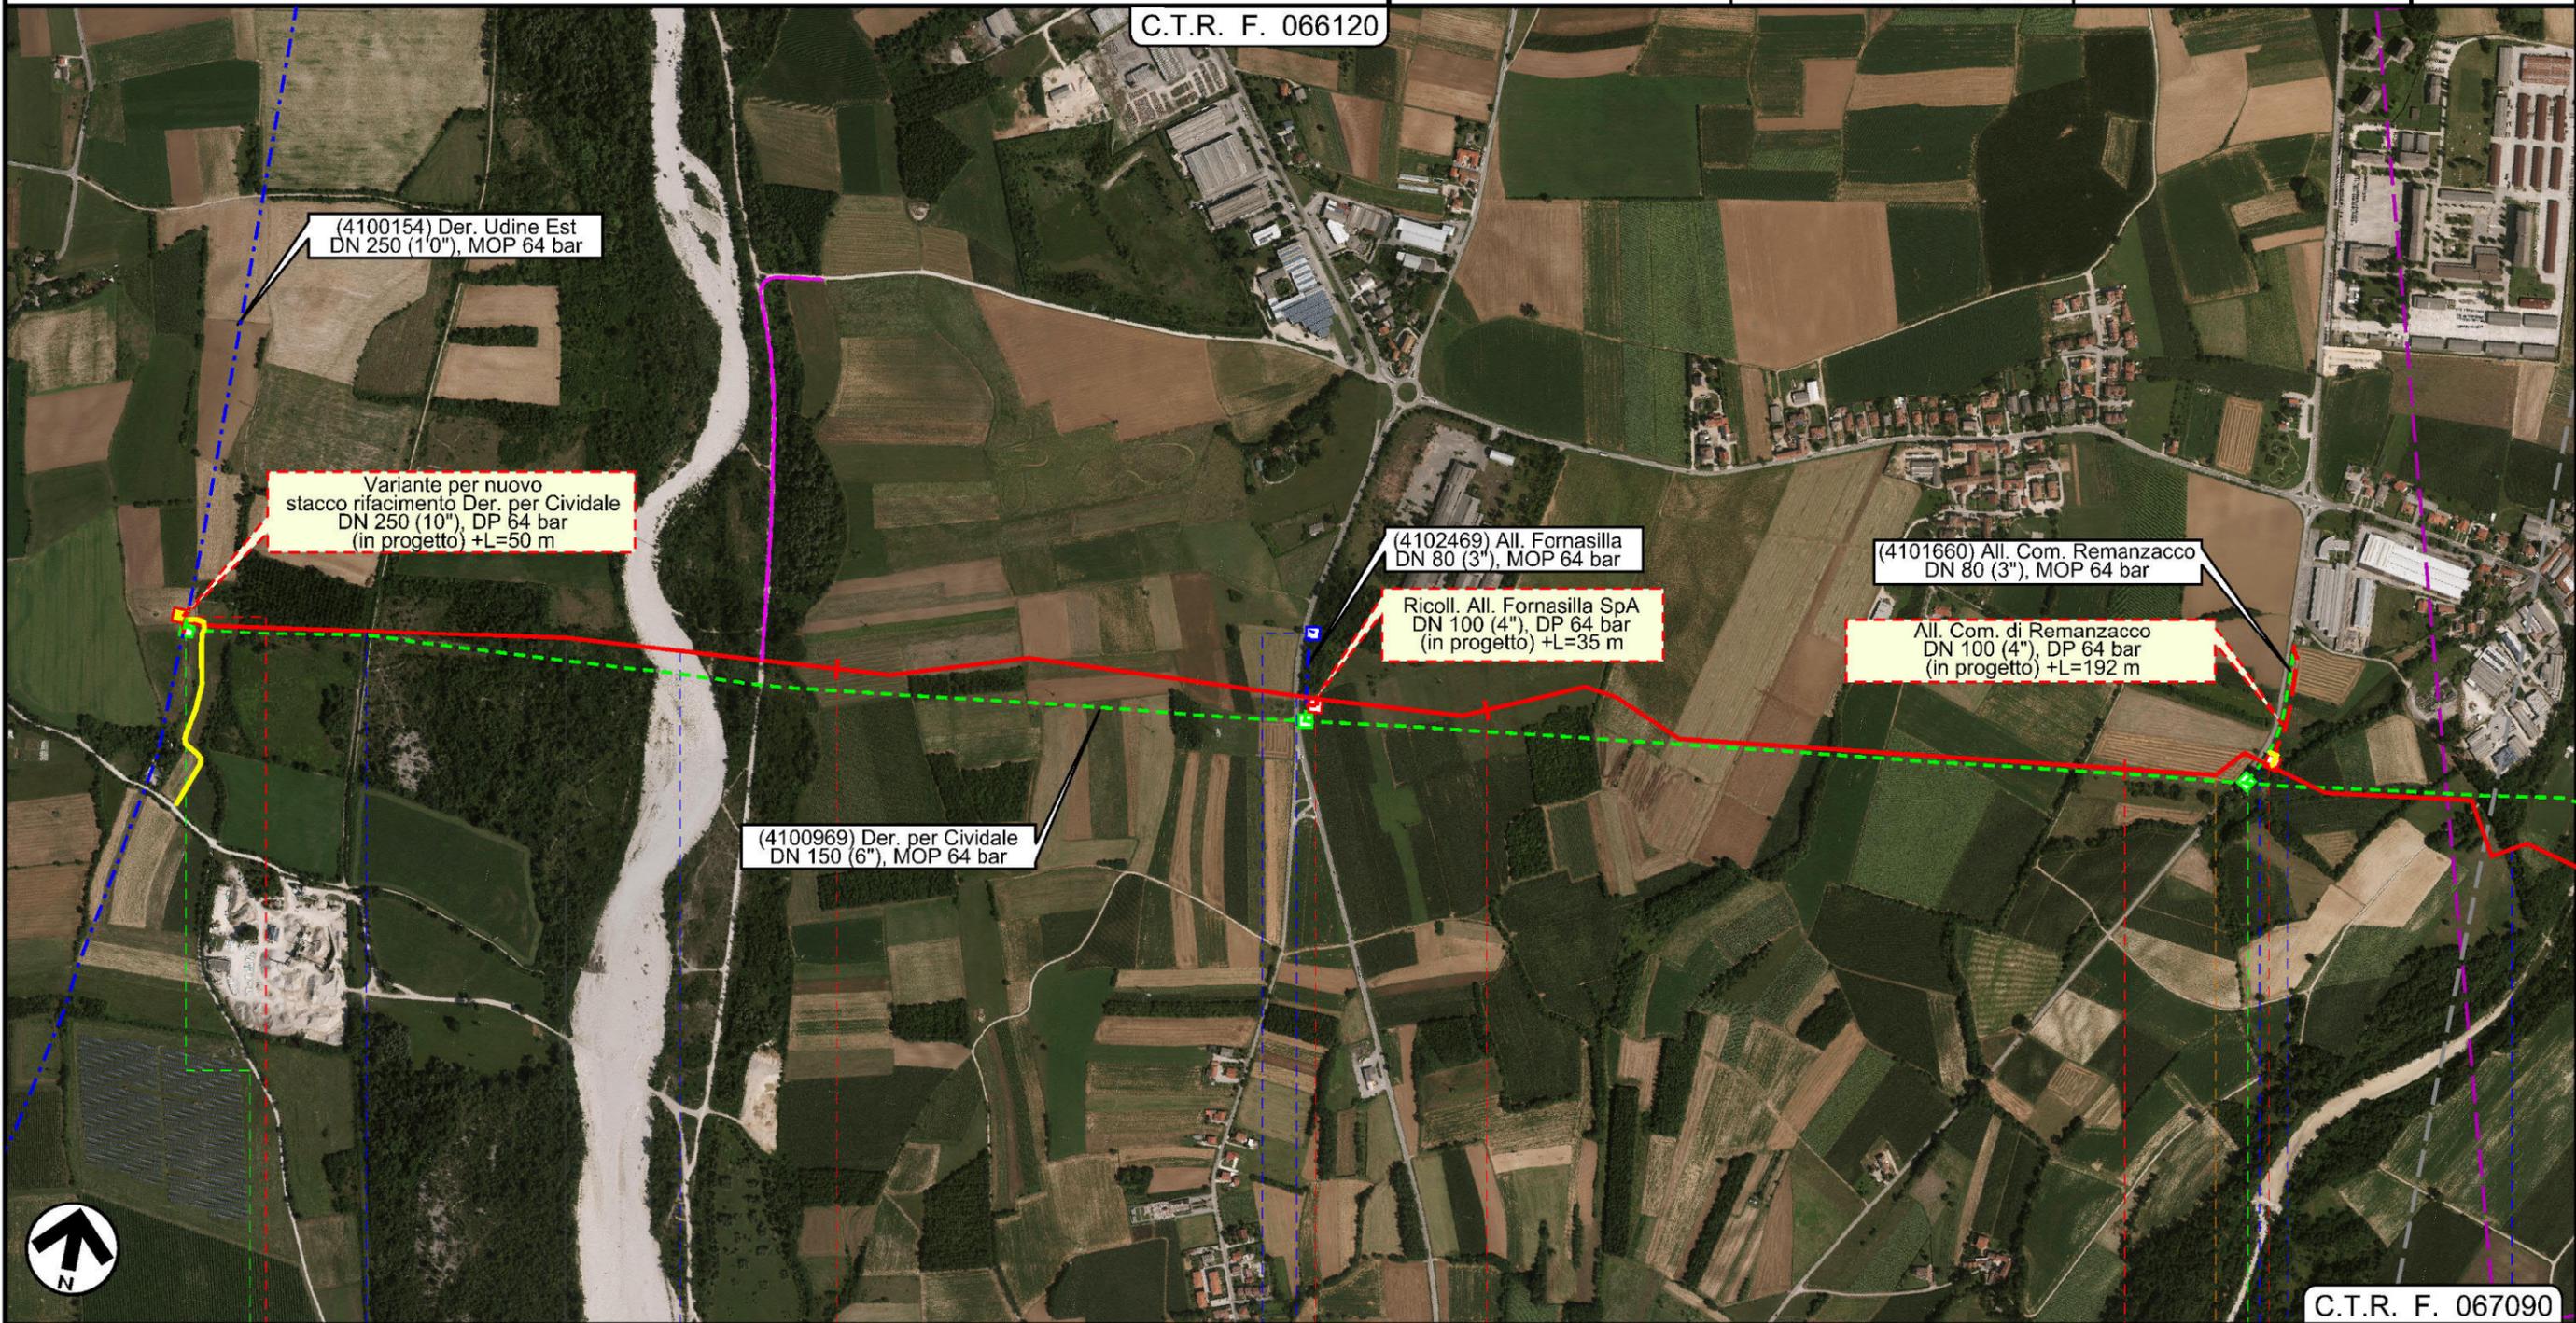

C.T.R. F. 067090

0+000 1 2 3  
PRADAMANO UDINE REMANZACCO

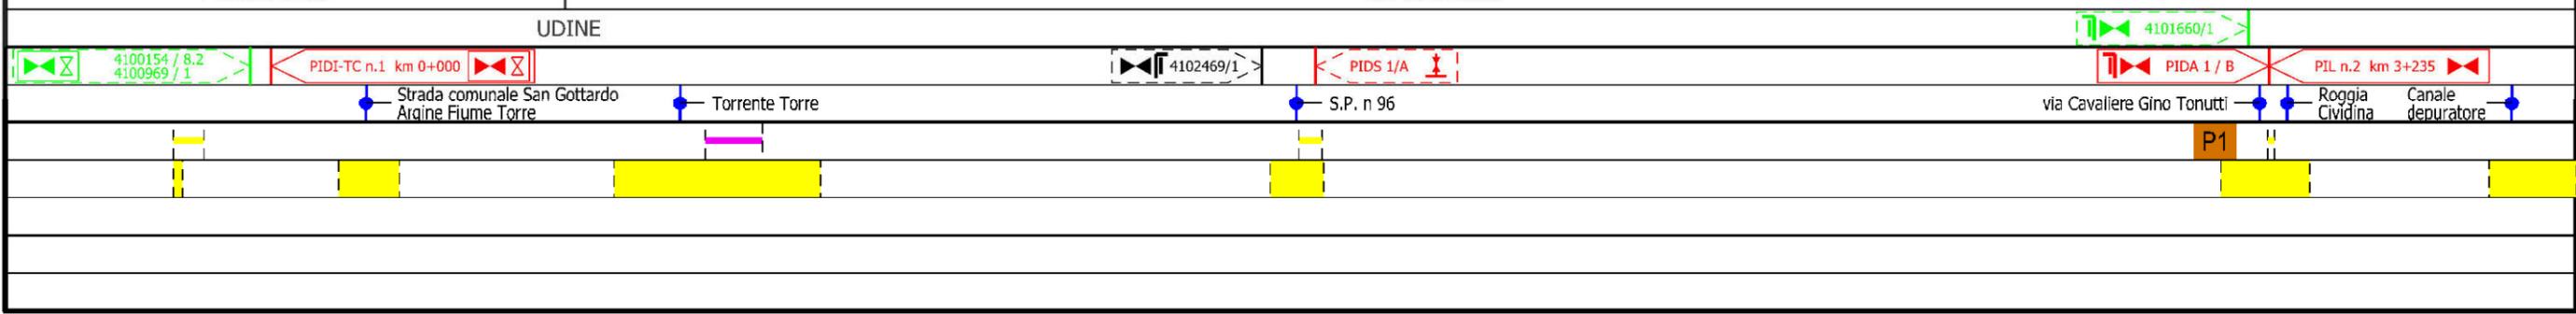


Il presente disegno e' di proprieta' aziendale - La Societa' tutela i propri diritti a termine di legge.

Derivazione per Cividale  
DN 250 (10"), DP 64 bar


Foto aerea con aree SIC e ZPS

|   |            |                        |   |              |           |
|---|------------|------------------------|---|--------------|-----------|
| 1   | 01/12/2017 | EMISSIONE PER PERMESSI | G.GALLIZIOLI  | G.MARINELLI  | H.AIUDI   |
| 0   | 08/09/2017 | EMISSIONE PER COMMENTI | G.GALLIZIOLI  | G.MARINELLI  | H.D.AIUDI |
| INDICE  | DATA       | REVISIONI              | ELABORATO   | VERIFICATO   | APPROVATO |
|  SNAM RETE GAS |            |                        | PROGETTISTA<br><br>Rif. TFM: 011-PJM5-005-24-DT-D-5210 |              |           |
|   |            |                        | Dis.  | 24-DT-D-5210 |           |
|   |            |                        | Comm.   | NR/17157     |           |

Foglio  
**3**  
di 5  
Scala  
1:10000

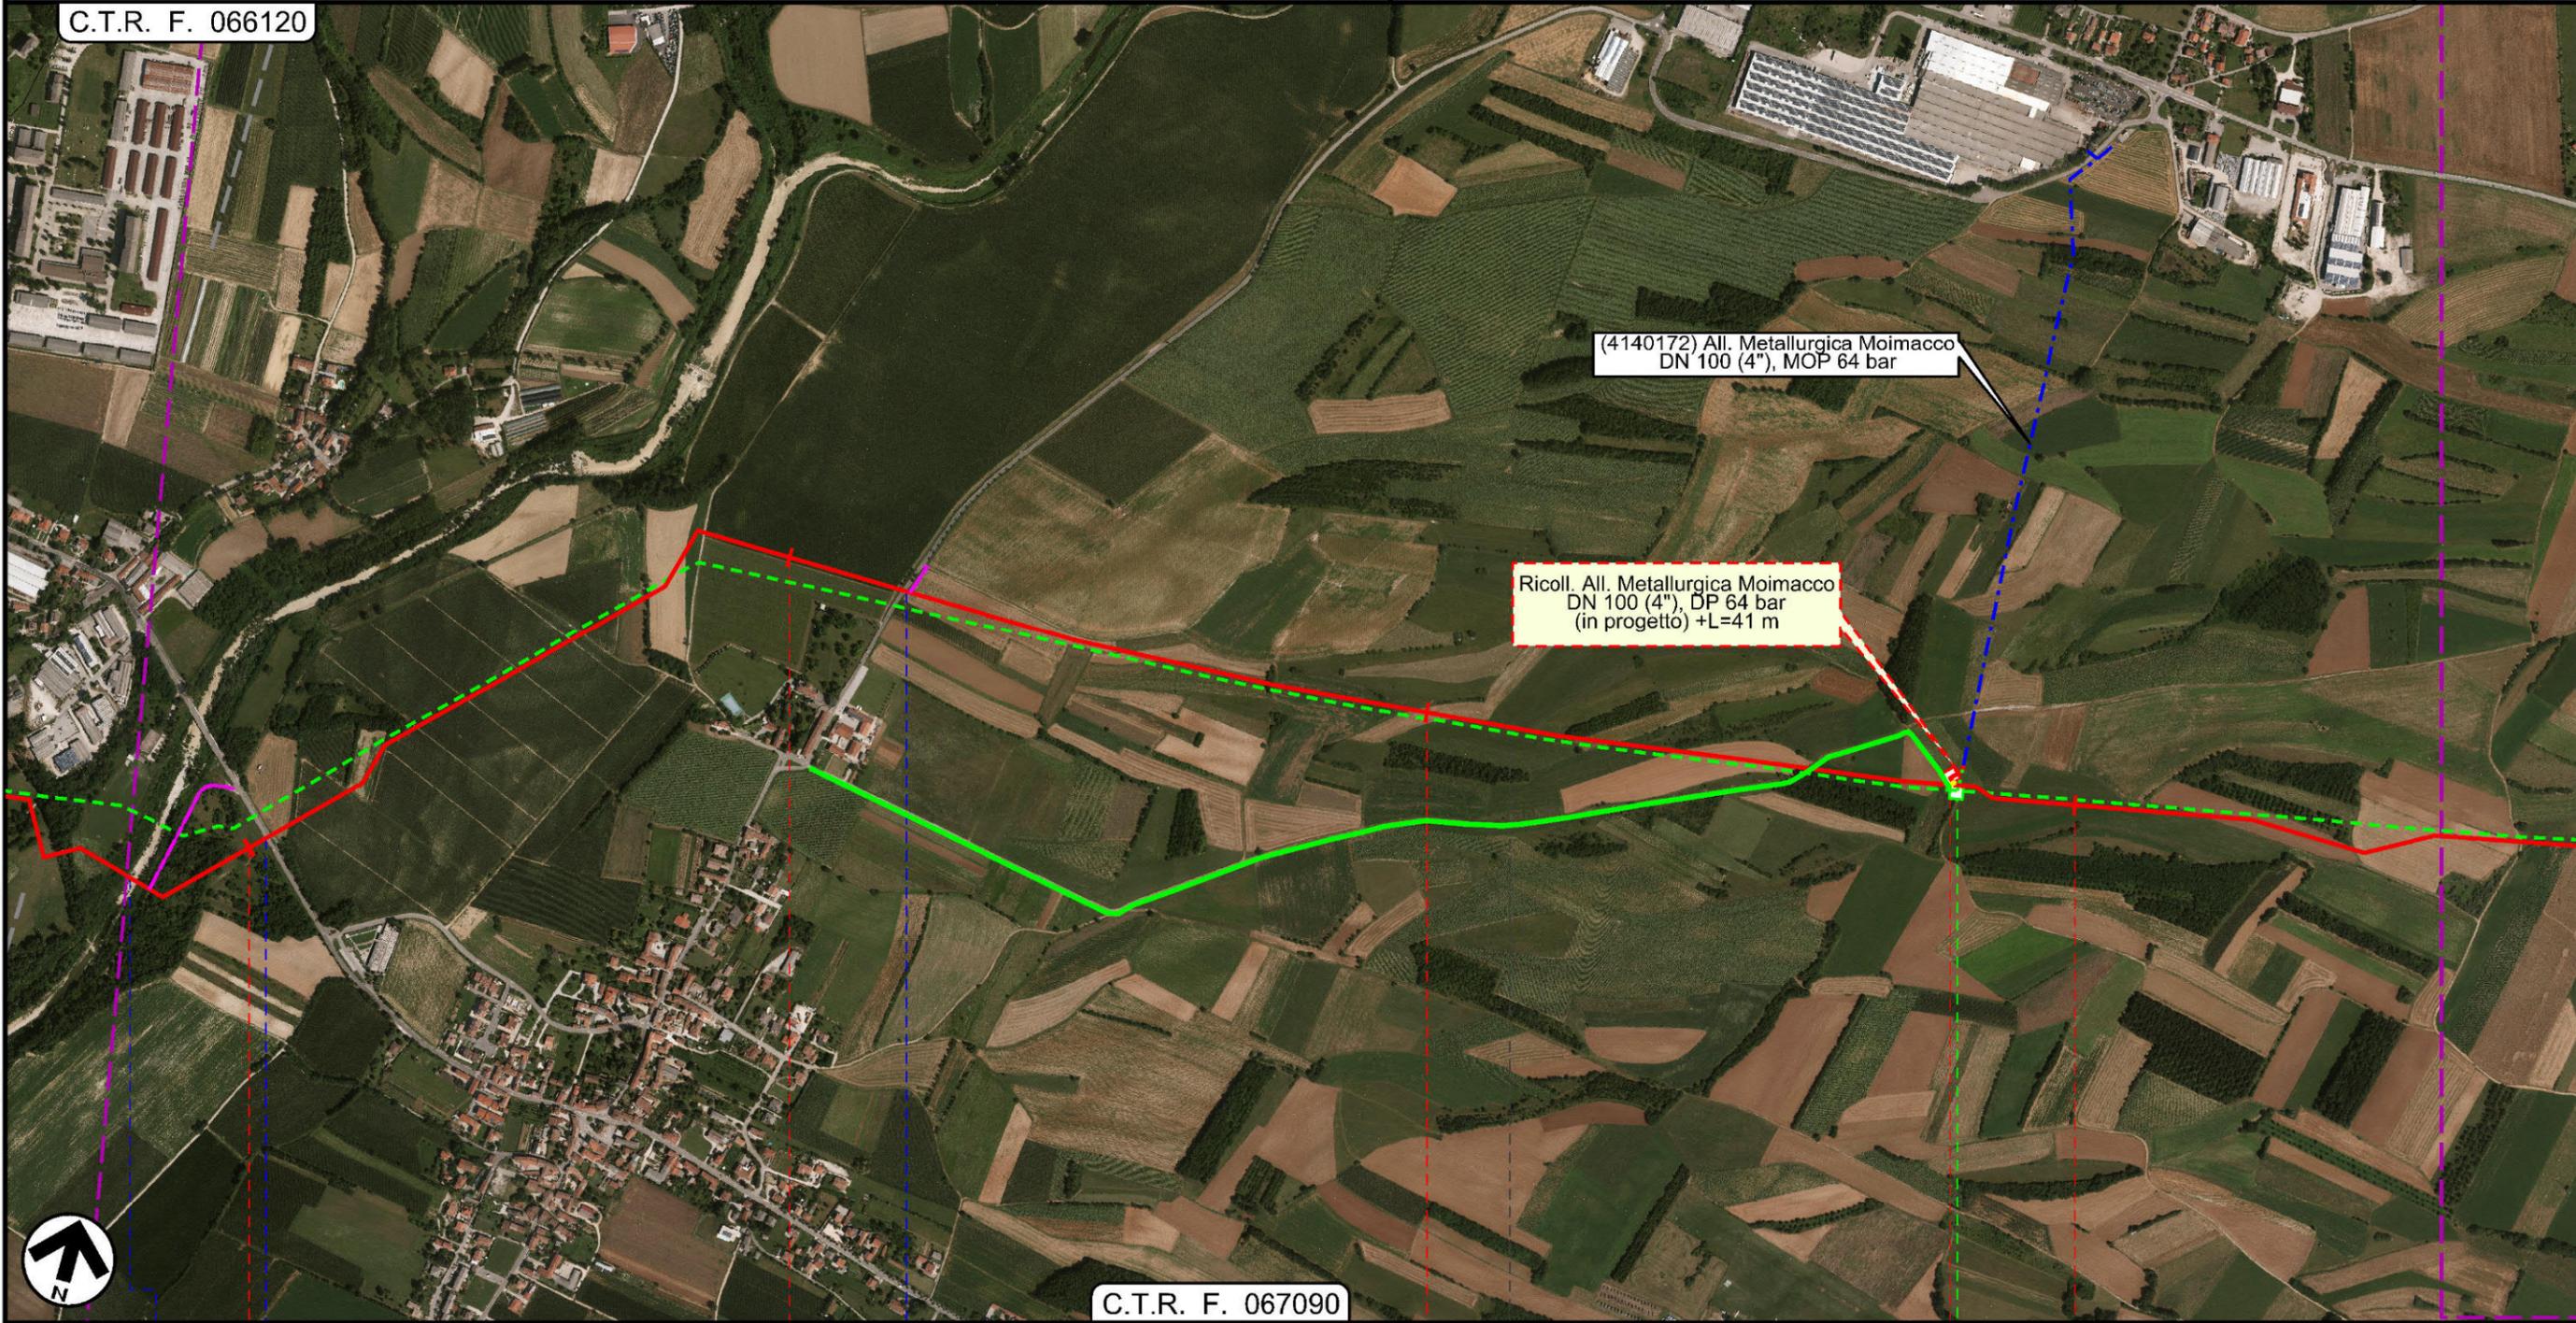

|            |   |             |   |
|------------|---|-------------|---|
| 4          | 5 | 6           | 7 |
| REMANZACCO |   | PREMARIACCO |   |
| UDINE      |   |             |   |

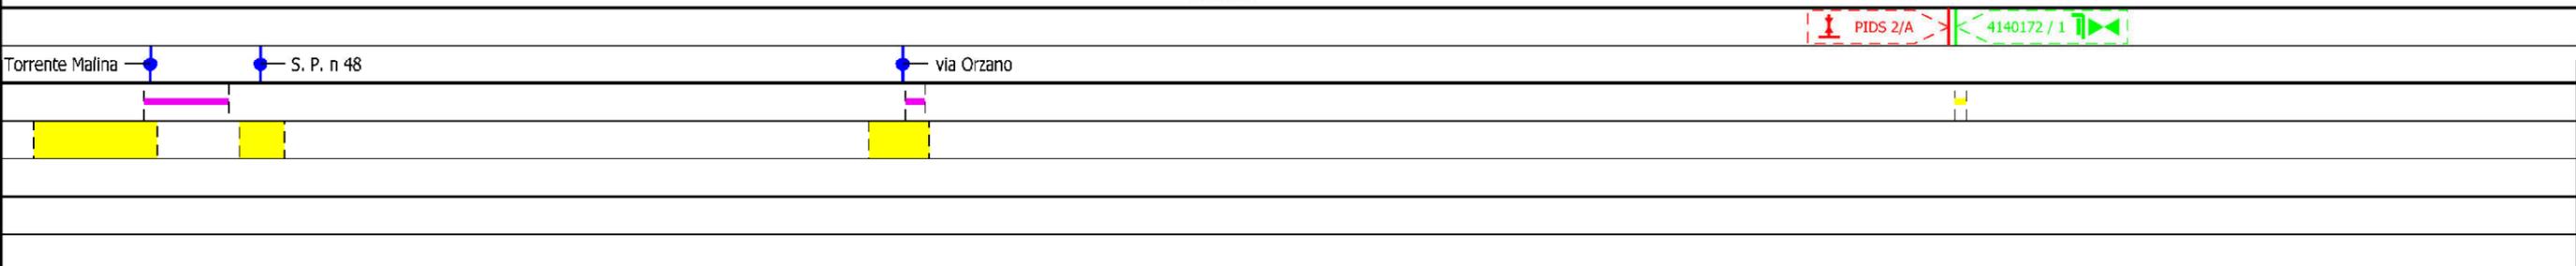

Il presente disegno e' di proprieta' aziendale - La Societa' tutela i propri diritti a termine di legge.


# Derivazione per Cividale DN 250 (10"), DP 64 bar

Foto aerea con aree SIC e ZPS


|        |            |                        |                                     |              |           |
|--------|------------|------------------------|-------------------------------------|--------------|-----------|
| 1      | 01/12/2017 | EMISSIONE PER PERMESSI | G.GALLIZIOLI                        | G.MARINELLI  | H.AIUDI   |
| 0      | 08/09/2017 | EMISSIONE PER COMMENTI | G.GALLIZIOLI                        | G.MARINELLI  | H.D.AIUDI |
| INDICE | DATA       | REVISIONI              | ELABORATO                           | VERIFICATO   | APPROVATO |
|        |            |                        | PROGETTISTA<br>                     |              |           |
|        |            |                        | Dis.                                | 24-DT-D-5210 |           |
|        |            |                        | Comm.                               | NR/17157     |           |
|        |            |                        | Rif. TFM: 011-PJM5-005-24-DT-D-5210 |              |           |

Foglio  
**4**  
di 5  
Scala  
1:10000

C.T.R. F. 067090

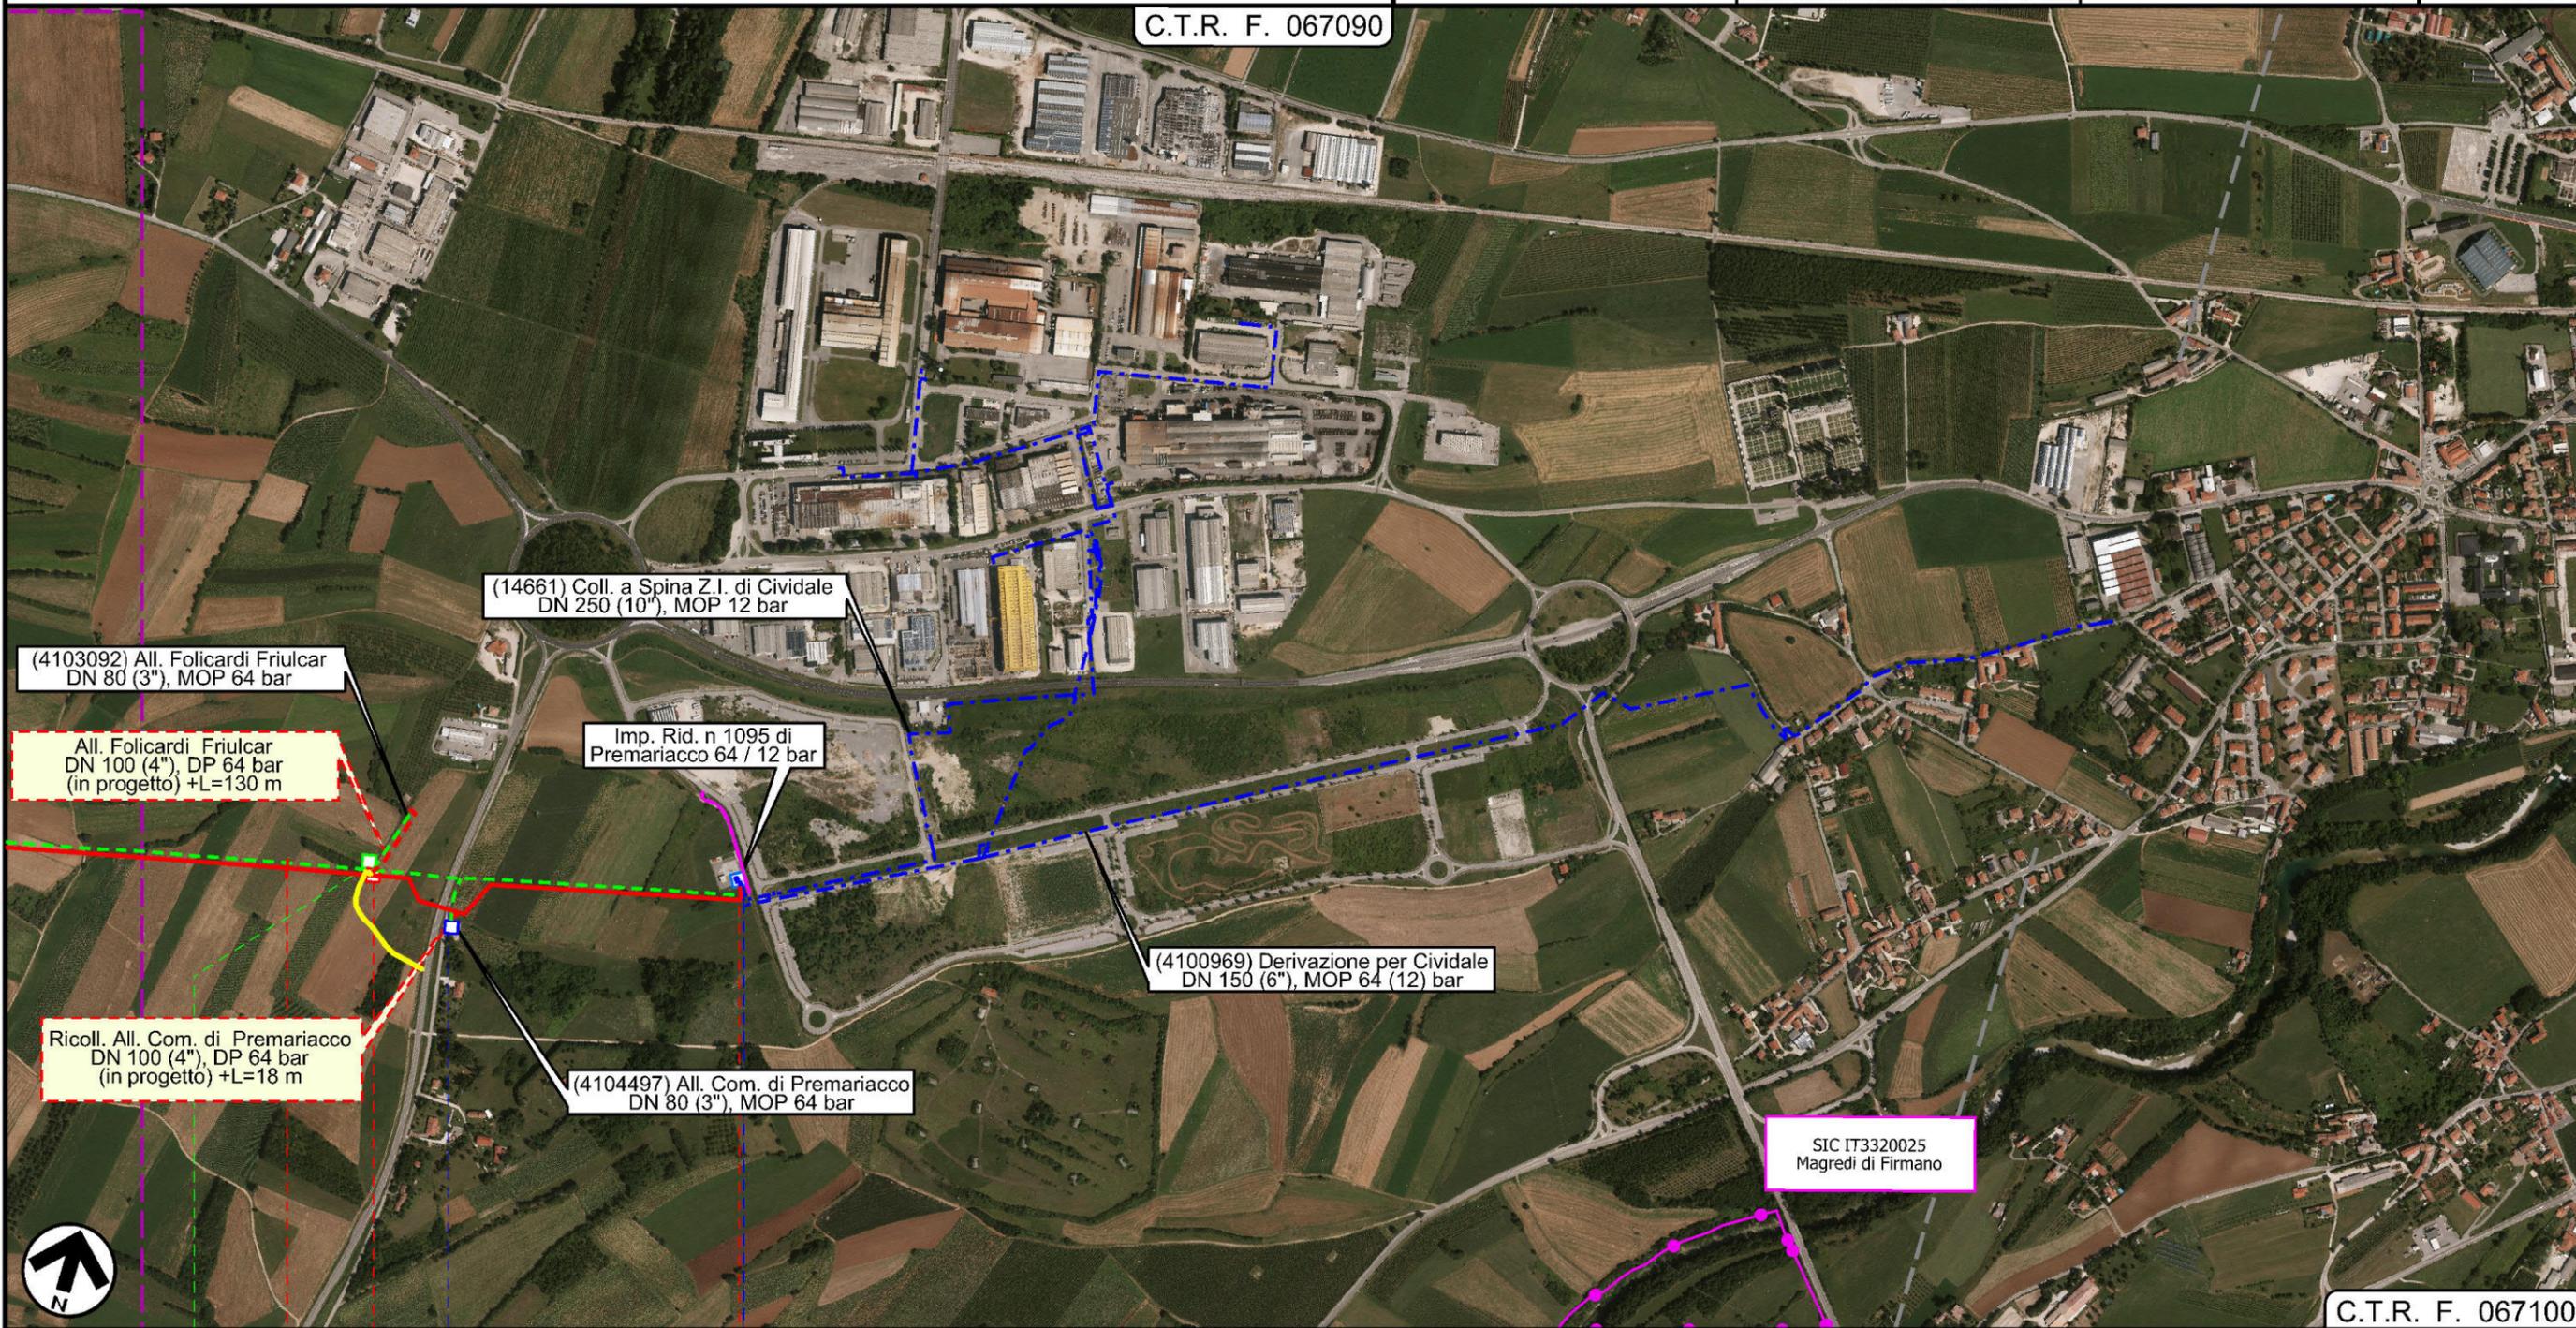

C.T.R. F. 067100

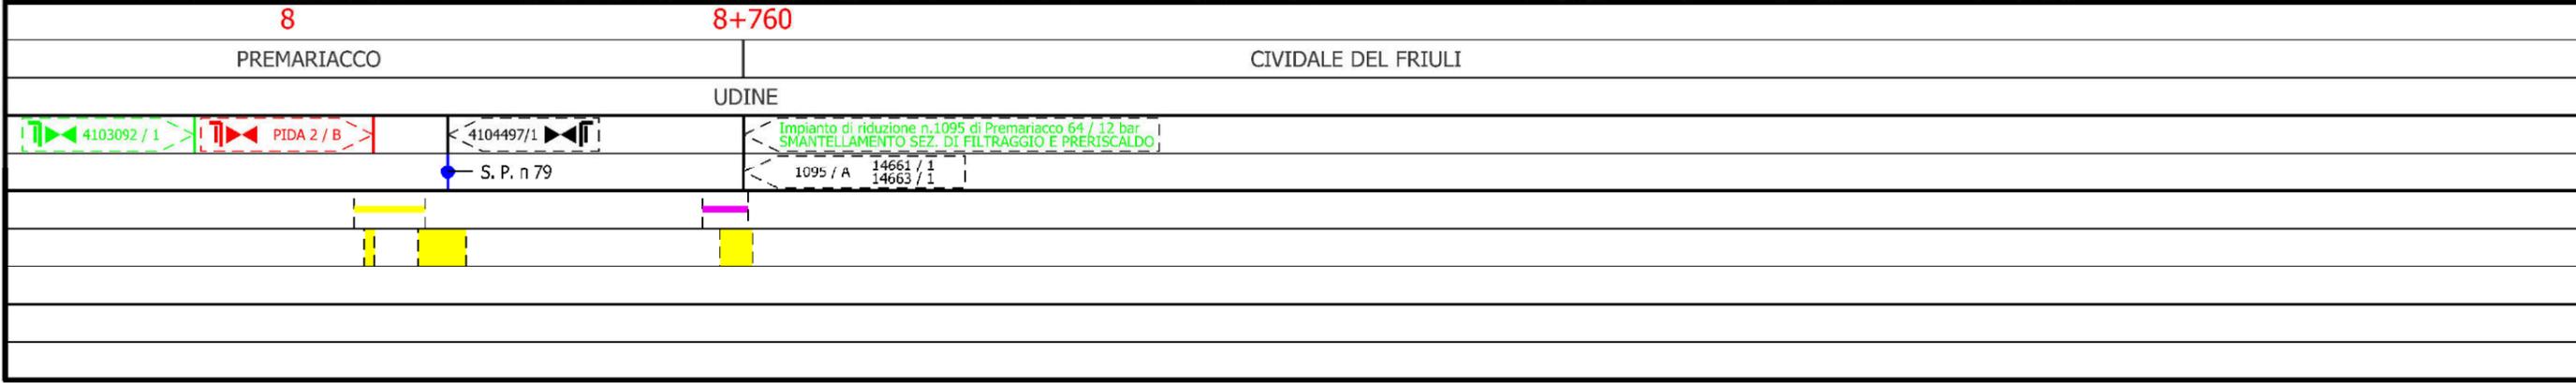

Il presente disegno e' di proprieta' aziendale - La Societa' tutela i propri diritti a termine di legge.

# Derivazione per Cividale DN 250 (10"), DP 64 bar

Foto aerea con aree SIC e ZPS

|                                     |            |                        |               |                                     |           |
|-------------------------------------|------------|------------------------|---------------|-------------------------------------|-----------|
| 1                                   | 01/12/2017 | EMISSIONE PER PERMESSI | G.GALLIZIOLI  | G.MARINELLI                         | H.AIUDI   |
| 0                                   | 08/09/2017 | EMISSIONE PER COMMENTI | G.GALLIZIOLI  | G.MARINELLI                         | H.D.AIUDI |
| INDICE                              | DATA       | REVISIONI              | ELABORATO     | VERIFICATO                          | APPROVATO |
|                                     |            | PROGETTISTA<br>        |               | Dis. 24-DT-D-5210<br>Comm. NR/17157 |           |
| Rif. TFM: 011-PJM5-005-24-DT-D-5210 |            |                        | Scala 1:10000 |                                     |           |

Foglio  
**5**  
di 5  
Scala  
1:10000

## LEGENDA

### SIMBOLOGIA CARTOGRAFICA

|  |   |  |   |
|--|---|--|---|
|  | Metanodotto in progetto                           |  | Altre condotte di terzi                                   |
|  | Altro Metanodotto in progetto                     |  | Gallerie, Tunnel, Mini-Microtunnel, Raise Boring e T.O.C. |
|  | Metanodotti in esercizio                          |  | Impianti di linea in progetto                             |
|  | Metanodotti da porre fuori esercizio e recuperare |  | Impianti di linea su rete in esercizio                    |
|  | Metanodotto di altro progetto                     |  | Impianti di linea da porre fuori esercizio e recuperare   |
|  | Aree impianti stacco-terminale in progetto        |  | Strade di accesso provvisorio                             |
|  | Aree impianti stacco-terminale esistenti          |  | Strada di accesso all'impianto                            |
|  | Aree impianti di altro progetto                   |  | Adeguamento strade esistenti                              |
|  |   |  | Limite sovrapposizione fogli                              |

### SIMBOLOGIA MECCANICA

|  |  |
|--|--|
|  | Punto di intercettazione di linea (P.I.L.)                                       |
|  | Punto di intercettazione di derivazione importante (P.I.D.I.)                    |
|  | Punto di intercettazione di derivazione semplice con stacco da P.I.L. (P.I.D.S.) |
|  | Punto di intercettazione e derivazione semplice con stacco da Linea (P.I.D.S.)   |
|  | Punto di intercettazione con discaggio di allacciamento (P.I.D.A.)               |
|  | Punto predisposto per il discaggio di allacciamento (P.P.D.A.)                   |
|  | Punto di sezionamento elettrico terminale (P.S.E.T.)                             |
|  | Stazione predisposta per lancio e ricevimento PIG                                |
|  | Impianto di riduzione/regolazione della pressione                                |

### SIMBOLOGIA TEMATICA

#### RETE NATURA 2000

|  |  |
|--|--|
|  | Siti di importanza comunitaria (92/43/CEE) |
|  | Zone di protezione speciale (79/409/CEE)   |

Il presente disegno e' di proprieta' aziendale - La Societa' tutela i propri diritti a termine di legge.

|  |           |
|--|-----------|
| Progressiva chilometrica                   | <b>N.</b> |
| Comuni                                     |           |
| Province                                   |           |
| Impianti in progetto                       |           |
| Attraversamenti                            |           |
| Strade - Piste - Depositi prov. - Piazzole |           |
| Fascia di lavoro                           |           |