

COROGRAFIA

1	01/12/2017	EMISSIONE PER PERMESSI	E.MENGARELLI	G.MARINELLI	H.D. AIUDI
0	15/09/2017	EMISSIONE PER COMMENTI	S.PALMIERI	G.MARINELLI	H.D. AIUDI
INDICE	DATA	REVISIONI	ELABORATO	VERIFICATO	APPROVATO
			PROGETTISTA Rif.TFM: 011-PJM5-005-24-DT-D-5270		
Dis. 24-DT-D-5270 Fg. 1 di 2			Comm. NR/17157		
Derivazione per Cividale DN 250 (10"), DP 64 bar			INDICE <input checked="" type="checkbox"/> 1 <input type="checkbox"/> 2 <input type="checkbox"/> 3 <input type="checkbox"/> 4 <input type="checkbox"/> 5 <input type="checkbox"/> 6 <input type="checkbox"/> 7 <input type="checkbox"/> 8 <input type="checkbox"/> 9 <input type="checkbox"/> 10		
PROGETTO MASCHERAMENTO IMPIANTI			Scala 1:10000		
Sostituisce il Sostituito dal					

Derivazione per Cividale
DN 250 (10"), DP 64 bar

PROGETTO MASCHERAMENTO IMPIANTI

1	01/12/2017	EMISSIONE PER PERMESSI	E.MENGARELLI	G. MARINELLI	H.D. AIUDI
0	15/09/2017	EMISSIONE PER COMMENTI	S.PALMIERI	G. MARINELLI	H.D. AIUDI
INDICE	DATA	REVISIONI	ELABORATO	VERIFICATO	APPROVATO/AUTORIZZATO
PROGETTISTA			Dis. 24-DT-D-5270		
SNAM RETE GAS			Comm. NR/17157		
techfem			Rif.TFM: 011-PJM5-005-24-DT-D-5270		

Foglio
2
di 2
Scala
-

SIMULAZIONE FOTOGRAFICA INSERIMENTO PAESAGGISTICO
P.I.L. N.2 IN COMUNE DI REMANZACCO




VISTA 1: STATO DI FATTO



VISTA 2: STATO DI PROGETTO



VISTA 3: STATO DI PROGETTO CON MASCHERAMENTO

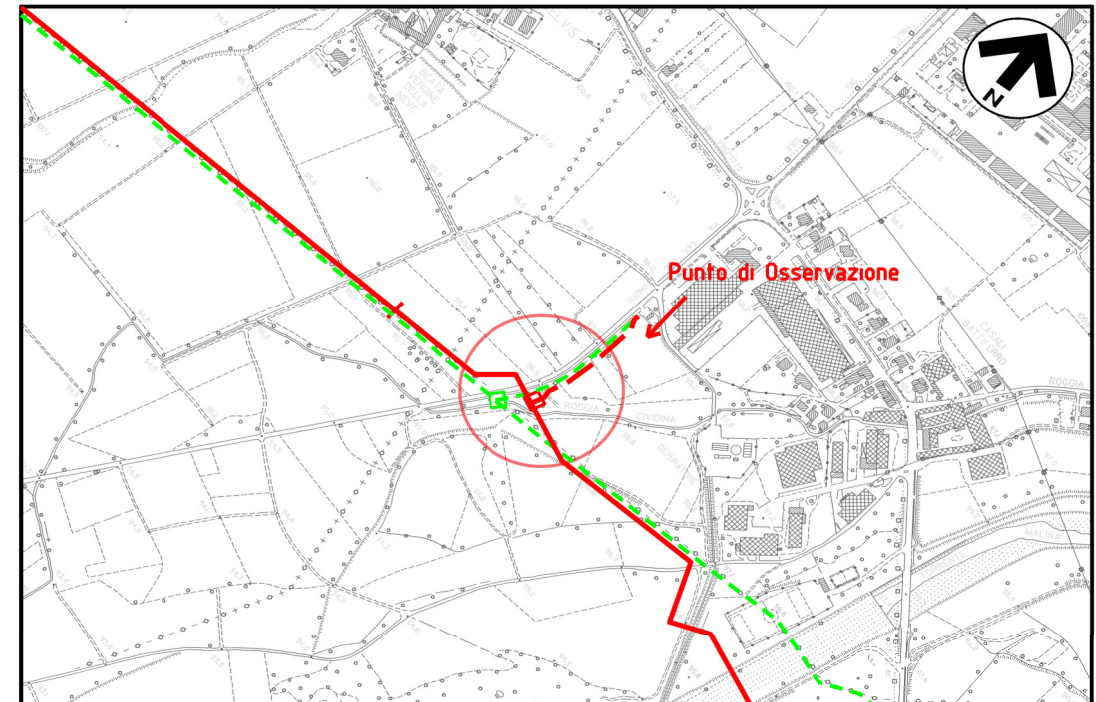

VISTA 4: FOTO AEREA CON EVIDENZIATA L'AREA DI INTERVENTO