


COROGRAFIA

1	01/12/2017	EMISSIONE PER PERMESSI	G. CANNA	G. VECCHIO	H.D. AIUDI
0	26/05/2017	EMISSIONE PER VERIFICA FATTIBILITA'	G. CANNA	G. VECCHIO	H.D. AIUDI
INDICE	DATA	REVISIONI	ELABORATO	VERIFICATO	APPROVATO
			PROGETTISTA Rif.TFM: 011-PJM5-005-51-DT-D-5208		
			Dis.	51-DT-D-5208	
			Fg. 1 di 3		
			Comm. NR/17157		
INDICE	1				
			Scala	1:5000	
			Sostituisce il		
			Sostituito dal		
Impianto di Riduzione HPRS-100 70 / 24 bar di Reana del Rojale in progetto Carta delle Indagini					

Impianto di Riduzione HPRS-100 70 / 24 bar di Reana del Rojale in progetto

Carta delle Indagini

1	01/12/2017	EMISSIONE PER PERMESSI	G. CANNA	G. VECCHIO	H.D. AIUDI	Foglio 2 di 3 Scala 1:5000
0	26/05/2017	EMISSIONE PER VERIFICA FATTIBILITA'	G. CANNA	G. VECCHIO	H.D. AIUDI	
INDICE	DATA	REVISIONI	ELABORATO	VERIFICATO	APPROVATO	
			PROGETTISTA 			Dis. 51-DT-D-5208 Comm. NR/17157
			Rif. TFM: 011-PJM5-005-51-DT-D-5208			

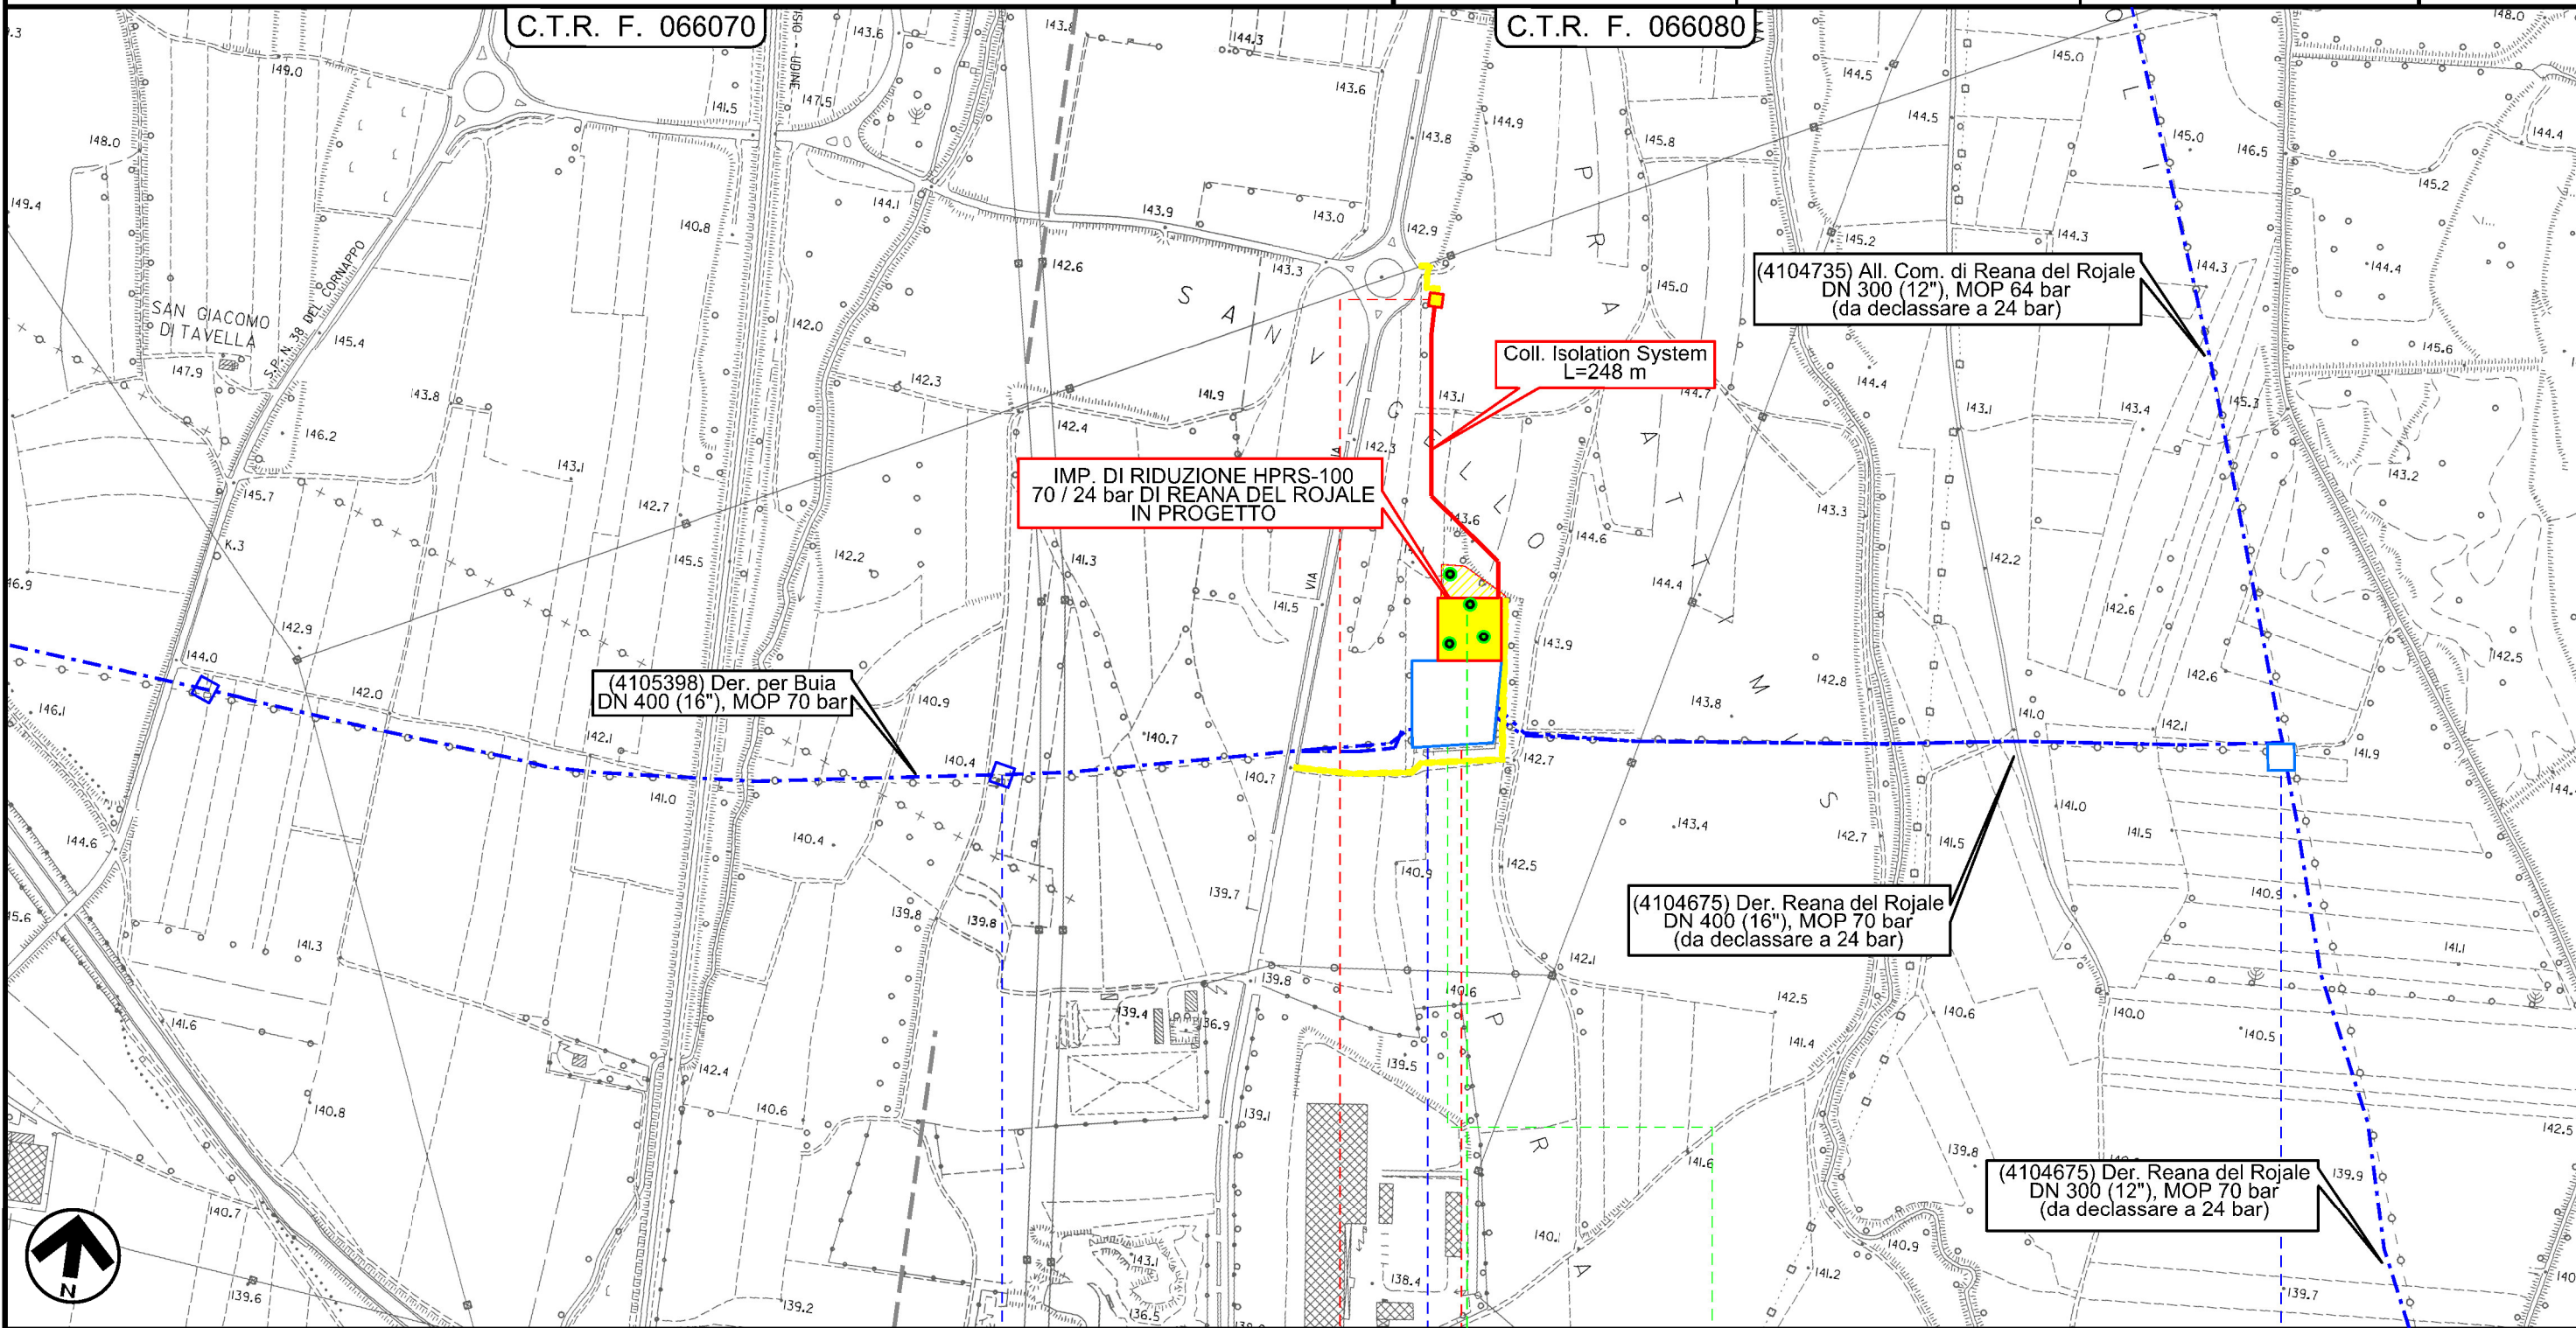

REANA DEL ROJALE

UDINE

4105398/4	Isolation System	Imp. di rid. HPRS-100 TC I.S. 70 / 24 bar	Impianto di riduzione n.922 / A da SMANTELLAMENTO PARZIALMENTE	4104675 / 2 4104735 / 1
-----------	------------------	---	--	----------------------------

T1 T2 T3 T4

Il presente disegno e' di proprieta' aziendale - La Societa' tutelera' i propri diritti a termine di legge.

Impianto di Riduzione HPRS-100 70 / 24 bar di Reana del Rojale in progetto

Carta delle Indagini

1	01/12/2017	EMISSIONE PER PERMESSI	G. CANNA	G. VECCHIO	H.D.AIUDI
0	26/05/2017	EMISSIONE PER VERIFICA FATTIBILITA'	G. CANNA	G. VECCHIO	H.D.AIUDI
INDICE	DATA	REVISIONI	ELABORATO	VERIFICATO	APPROVATO
SNAM RETE GAS			PROGETTISTA techfem		
			Dis.	51-DT-D-5208	
			Comm.	NR/17157	

Foglio
3
di 3
Scala
1:5000

LEGENDA

SIMBOLOGIA CARTOGRAFICA

<ul style="list-style-type: none"> Metanodotto in progetto Altro Metanodotto in progetto Metanodotti in esercizio Metanodotti da porre fuori esercizio e recuperare Metanodotto di altro progetto Aree impianti stacco-terminale in progetto Aree impianti stacco-terminale esistenti Aree impianti di altro progetto 	<ul style="list-style-type: none"> Altre condotte di terzi Gallerie, Tunnel, Mini-Microtunnel, Raise Boring e T.O.C. Impianti di linea in progetto Impianti di linea su rete in esercizio Impianti di linea da porre fuori esercizio e recuperare Strade di accesso provvisorio Strada di accesso all'impianto Adeguamento strade esistenti Limite sovrapposizione fogli
---	--

SIMBOLOGIA MECCANICA

	Punto di intercettazione di linea (P.I.L.)
	Punto di intercettazione di derivazione importante (P.I.D.I.)
	Punto di intercettazione di derivazione semplice con stacco da P.I.L. (P.I.D.S.)
	Punto di intercettazione e derivazione semplice con stacco da Linea (P.I.D.S.)
	Punto di intercettazione con discaggio di allacciamento (P.I.D.A.)
	Punto predisposto per il discaggio di allacciamento (P.P.D.A.)
	Punto di sezionamento elettrico terminale (P.S.E.T.)
	Stazione predisposta per lancio e ricevimento PIG
	Impianto di riduzione/regolazione della pressione

SIMBOLOGIA GEOLOGICA

Sondaggio ambientale

Il presente disegno e' di proprieta' aziendale - La Societa' tutelera' i propri diritti a termine di legge.

Progressiva chilometrica	N.
Comuni	
Province	
Impianti in progetto	
Attraversamenti	
Strade - Piste - Depositi prov. - Piazzole	
Fascia di lavoro	
Sondaggio ambientale	x: numero del sondaggio superficiale