

COROGRAFIA


1	30/11/2017	EMISSIONE PER PERMESSI	F.VILLI	G.MARINELLI	H.D. AIUDI
0	11/08/2017	EMISSIONE PER COMMENTI	E.MENGARELLI	G.MARINELLI	H.D. AIUDI
INDICE	DATA	REVISIONI	ELABORATO	VERIFICATO	APPROVATO
SNAM RETE GAS		PROGETTISTA techfem		Dis. 90-DT-D-5203 Fg. 1 di 23	
Met. Mestre - Trieste tratto Silea - Gonars DN 400 (16"), MOP 64 bar			Comm. NR/17157		
Strumenti di tutela e pianificazione regionale			Sostituisce il Sostituito dal		
INDICE	1				
Scala	1:10000				

Met. Mestre - Trieste tratto Silea - Gonars
DN 400 (16"), MOP 64 bar

Strumenti di tutela e pianificazione regionale

1	30/11/2017	EMISSIONE PER PERMESSI	F.VILLI	G.MARINELLI	H.D.AIUDI
0	11/08/2017	EMISSIONE PER COMMENTI	E.MENGARELLI	G.MARINELLI	H.D.AIUDI
INDICE	DATA	REVISIONI	ELABORATO	VERIFICATO	APPROVATO
			PROGETTISTA 		
Rif. TFM: 011-PJM6-005-90-DT-D-5203			Dis.	90-DT-D-5203	
			Comm.	NR/17157	

Foglio
3
di 23
Scala
1:10000

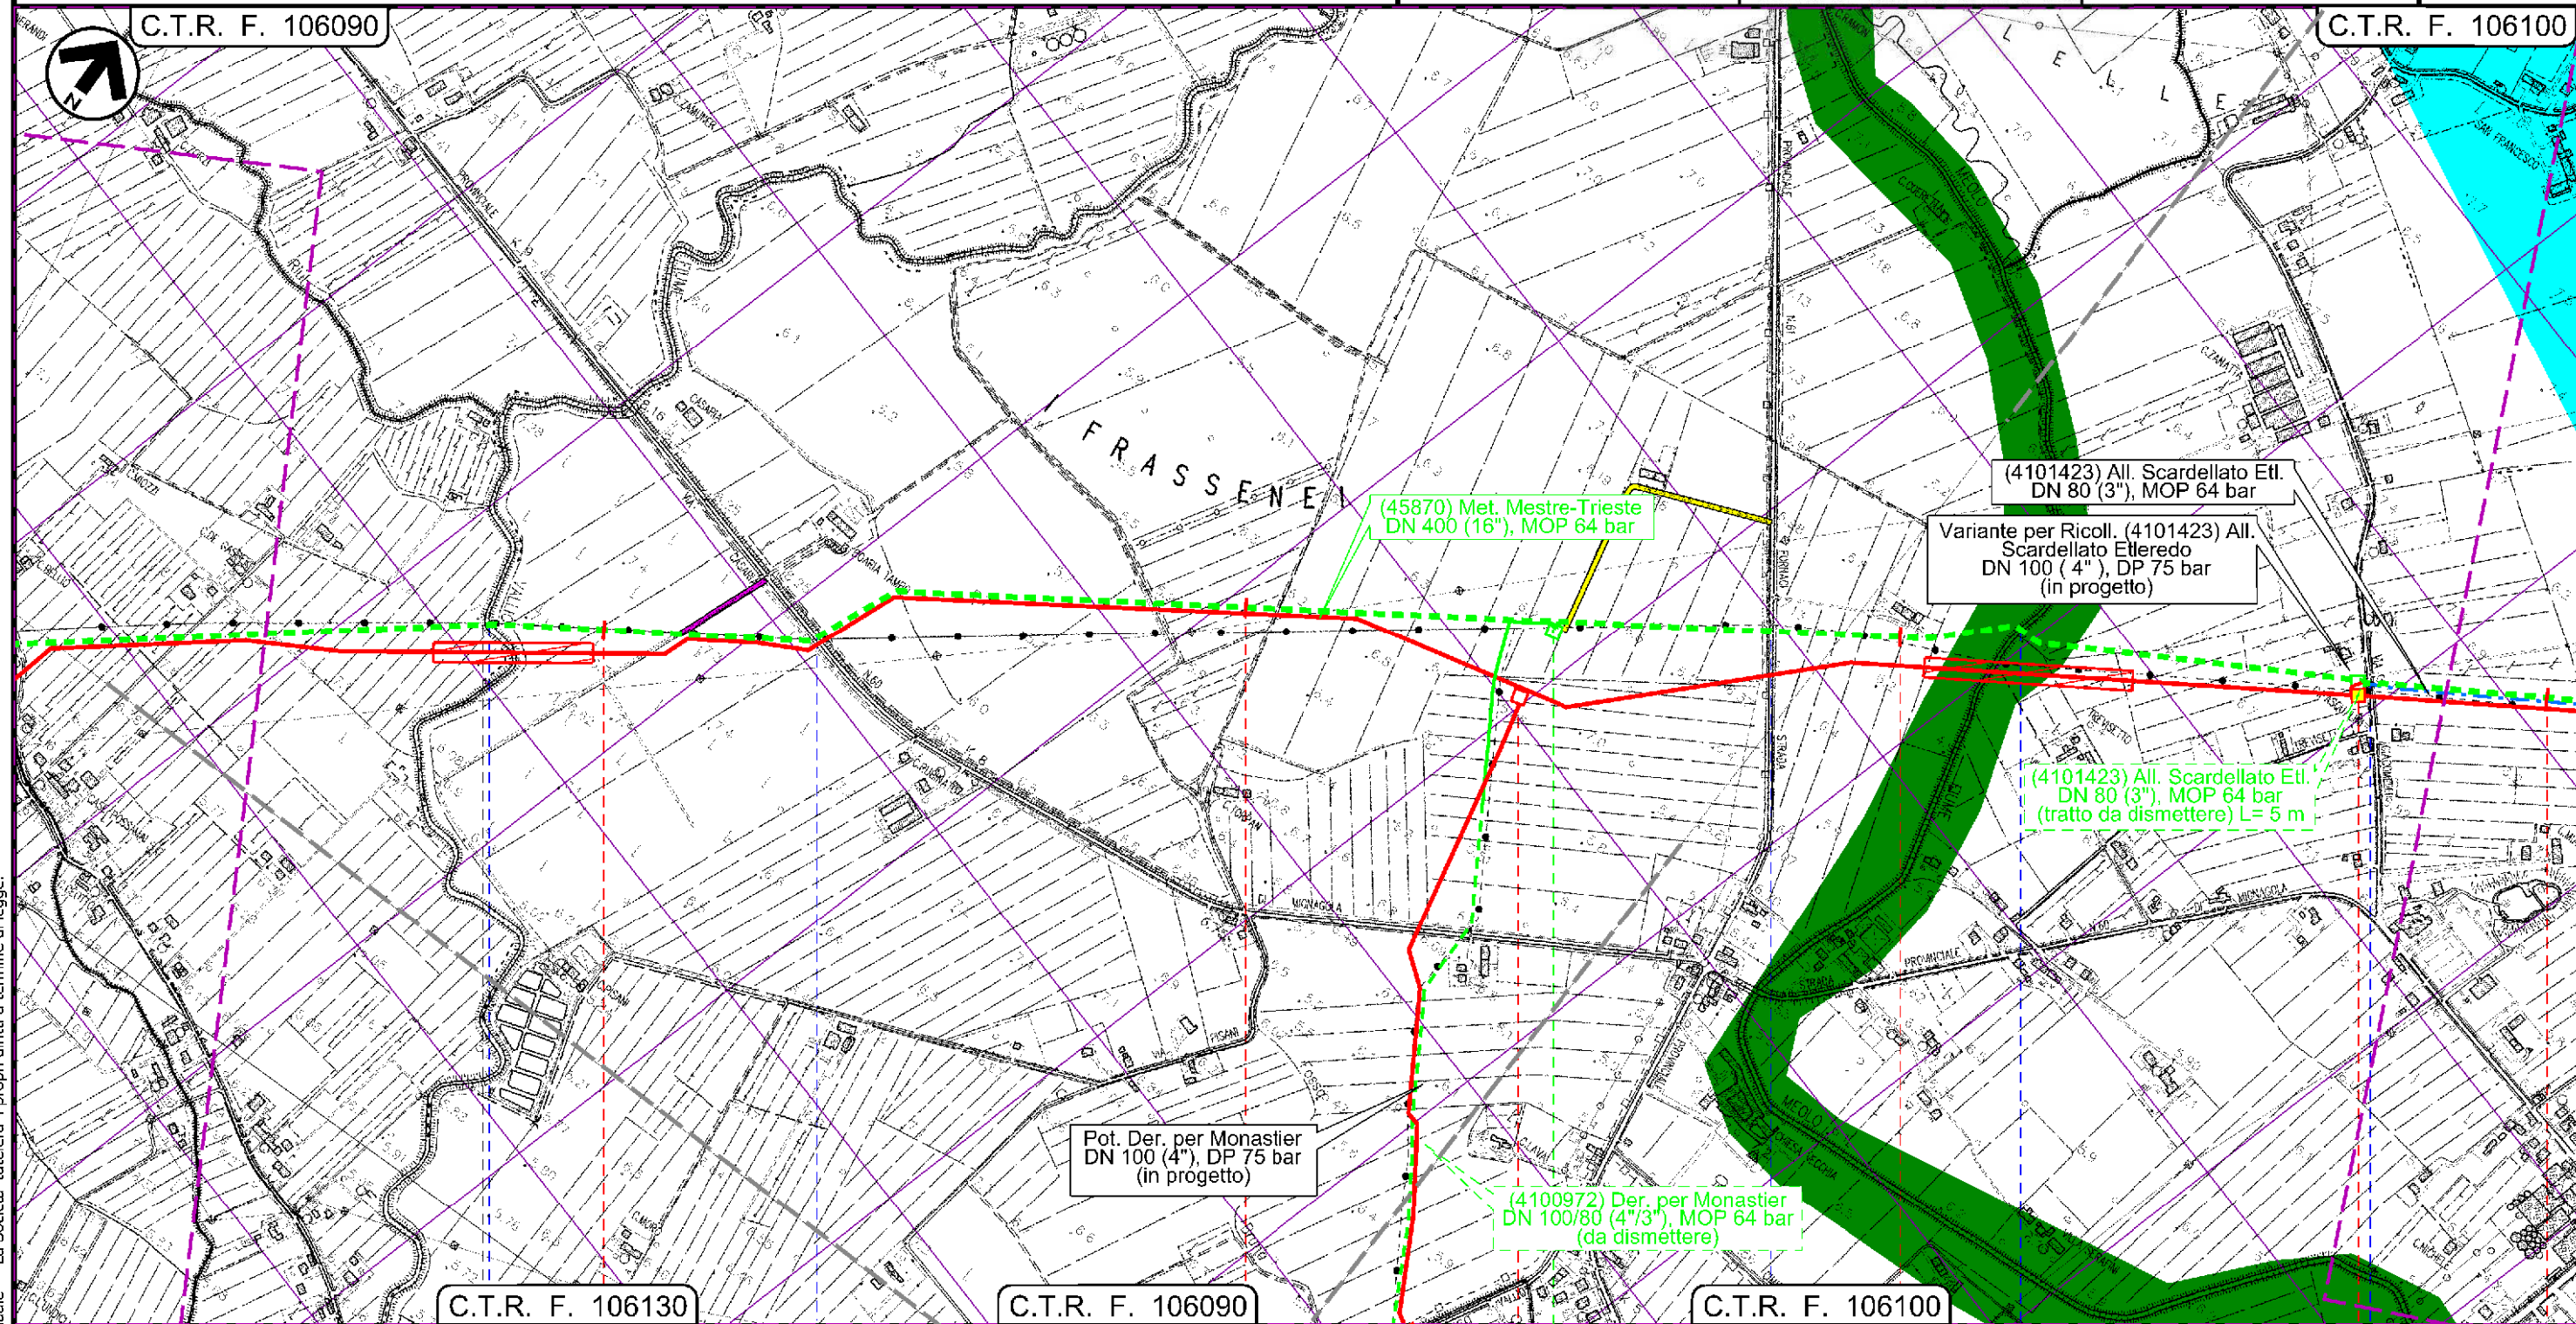


Il presente disegno e' di proprieta' aziendale - La Societa' tutelera' i propri diritti a termine di legge.

C.T.R. F. 106130		C.T.R. F. 106090		C.T.R. F. 106100	
RONCADE		MONASTIER DI TREVISO		MONASTIER DI TREVISO	
TREVISO		TREVISO		TREVISO	

Met. Mestre - Trieste tratto Silea - Gonars
DN 400 (16"), MOP 64 bar

Strumenti di tutela e pianificazione regionale

1	30/11/2017	EMISSIONE PER PERMESSI	F.VILLI	G.MARINELLI	H.D.AIUDI	Foglio 4 di 23 Scala 1:10000
0	11/08/2017	EMISSIONE PER COMMENTI	E.MENGARELLI	G.MARINELLI	H.D.AIUDI	
INDICE	DATA	REVISIONI	ELABORATO	VERIFICATO	APPROVATO	
			PROGETTISTA 			Dis. 90-DT-D-5203
			Rif. TFM: 011-PJM5-005-90-DT-D-5203			Comm. NR/17157

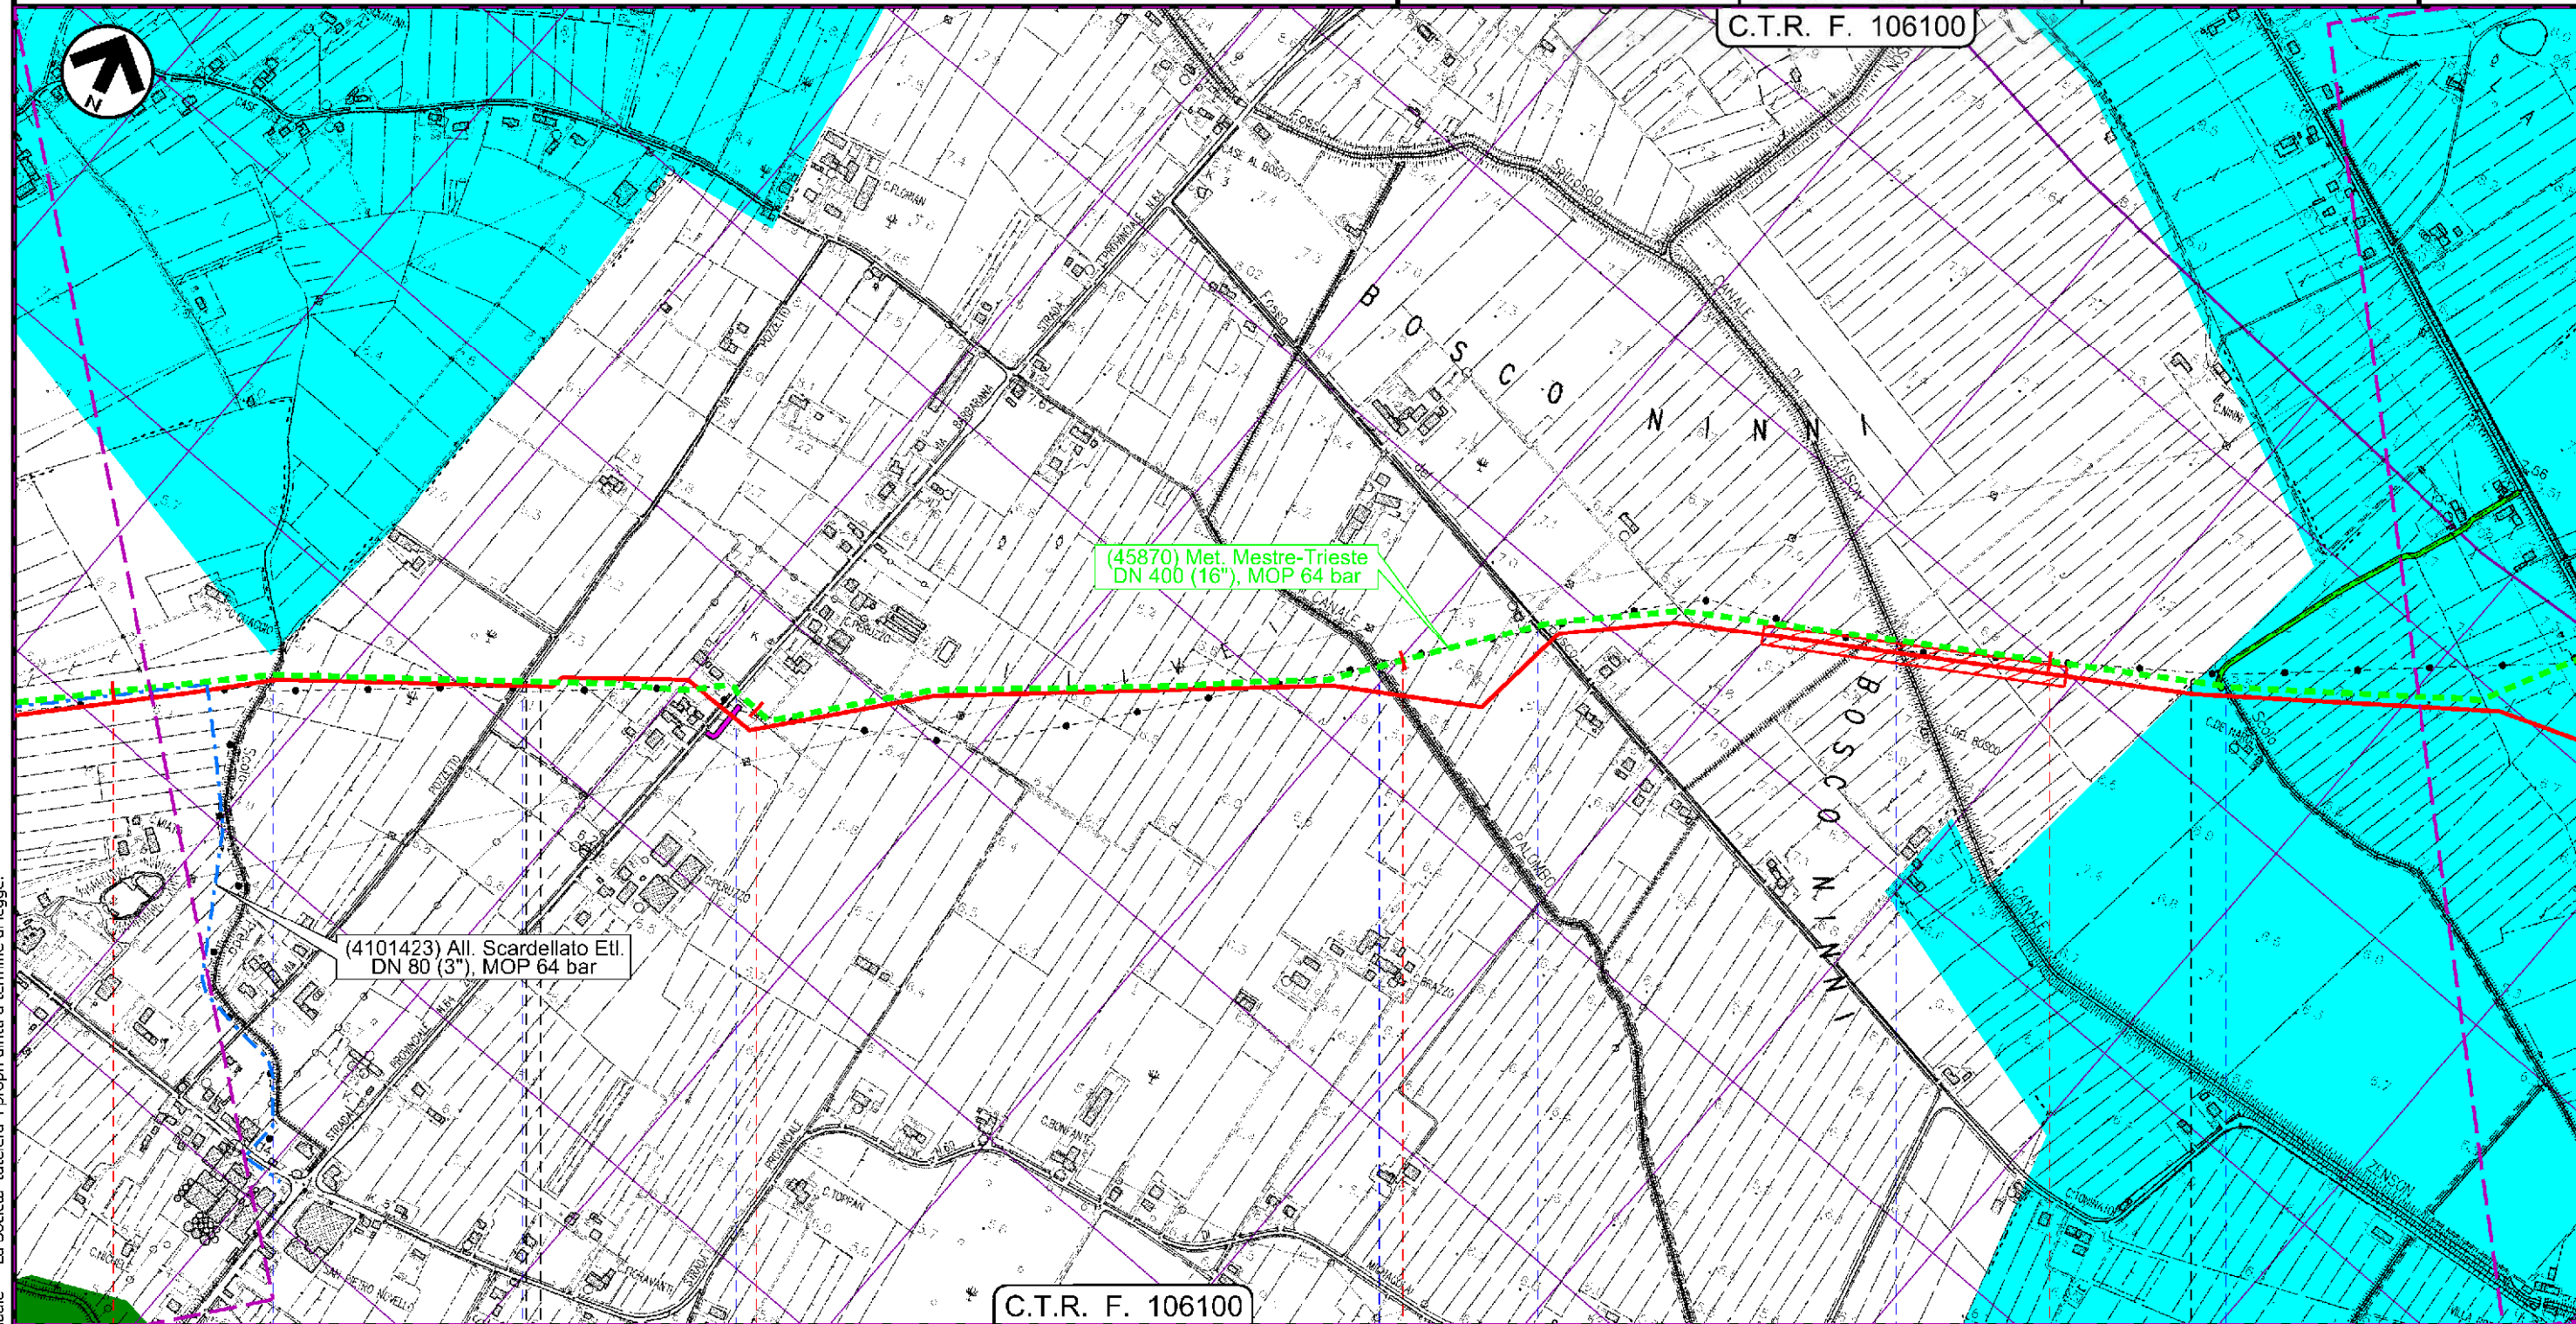

Il presente disegno e' di proprieta' aziendale - La Societa' tutelera' i propri diritti a termine di legge.


7	8	9	10
MONASTIER DI TREVISO		MONASTIER DI TREVISO	
TREVISO		TREVISO	
Scolo Preda	via Pozzetto	S. P. n 64	C.le Palombo
			Via Bosco
			Fosso del Bosco
			C.le Zenson
			Scolo Fossolon
	P2		

Met. Mestre - Trieste tratto Silea - Gonars
DN 400 (16"), MOP 64 bar

Strumenti di tutela e pianificazione regionale

1	30/11/2017	EMISSIONE PER PERMESSI	F.VILLI	G.MARINELLI	H.D.AIUDI	Foglio 5 di 23 Scala 1:10000
0	11/08/2017	EMISSIONE PER COMMENTI	E.MENGARELLI	G.MARINELLI	H.D.AIUDI	
INDICE	DATA	REVISIONI	ELABORATO	VERIFICATO	APPROVATO	
			PROGETTISTA 			Dis. 90-DT-D-5203
			Rif. TFM: 011-PJM6-005-90-DT-D-5203			Comm. NR/17157

C.T.R. F. 106060

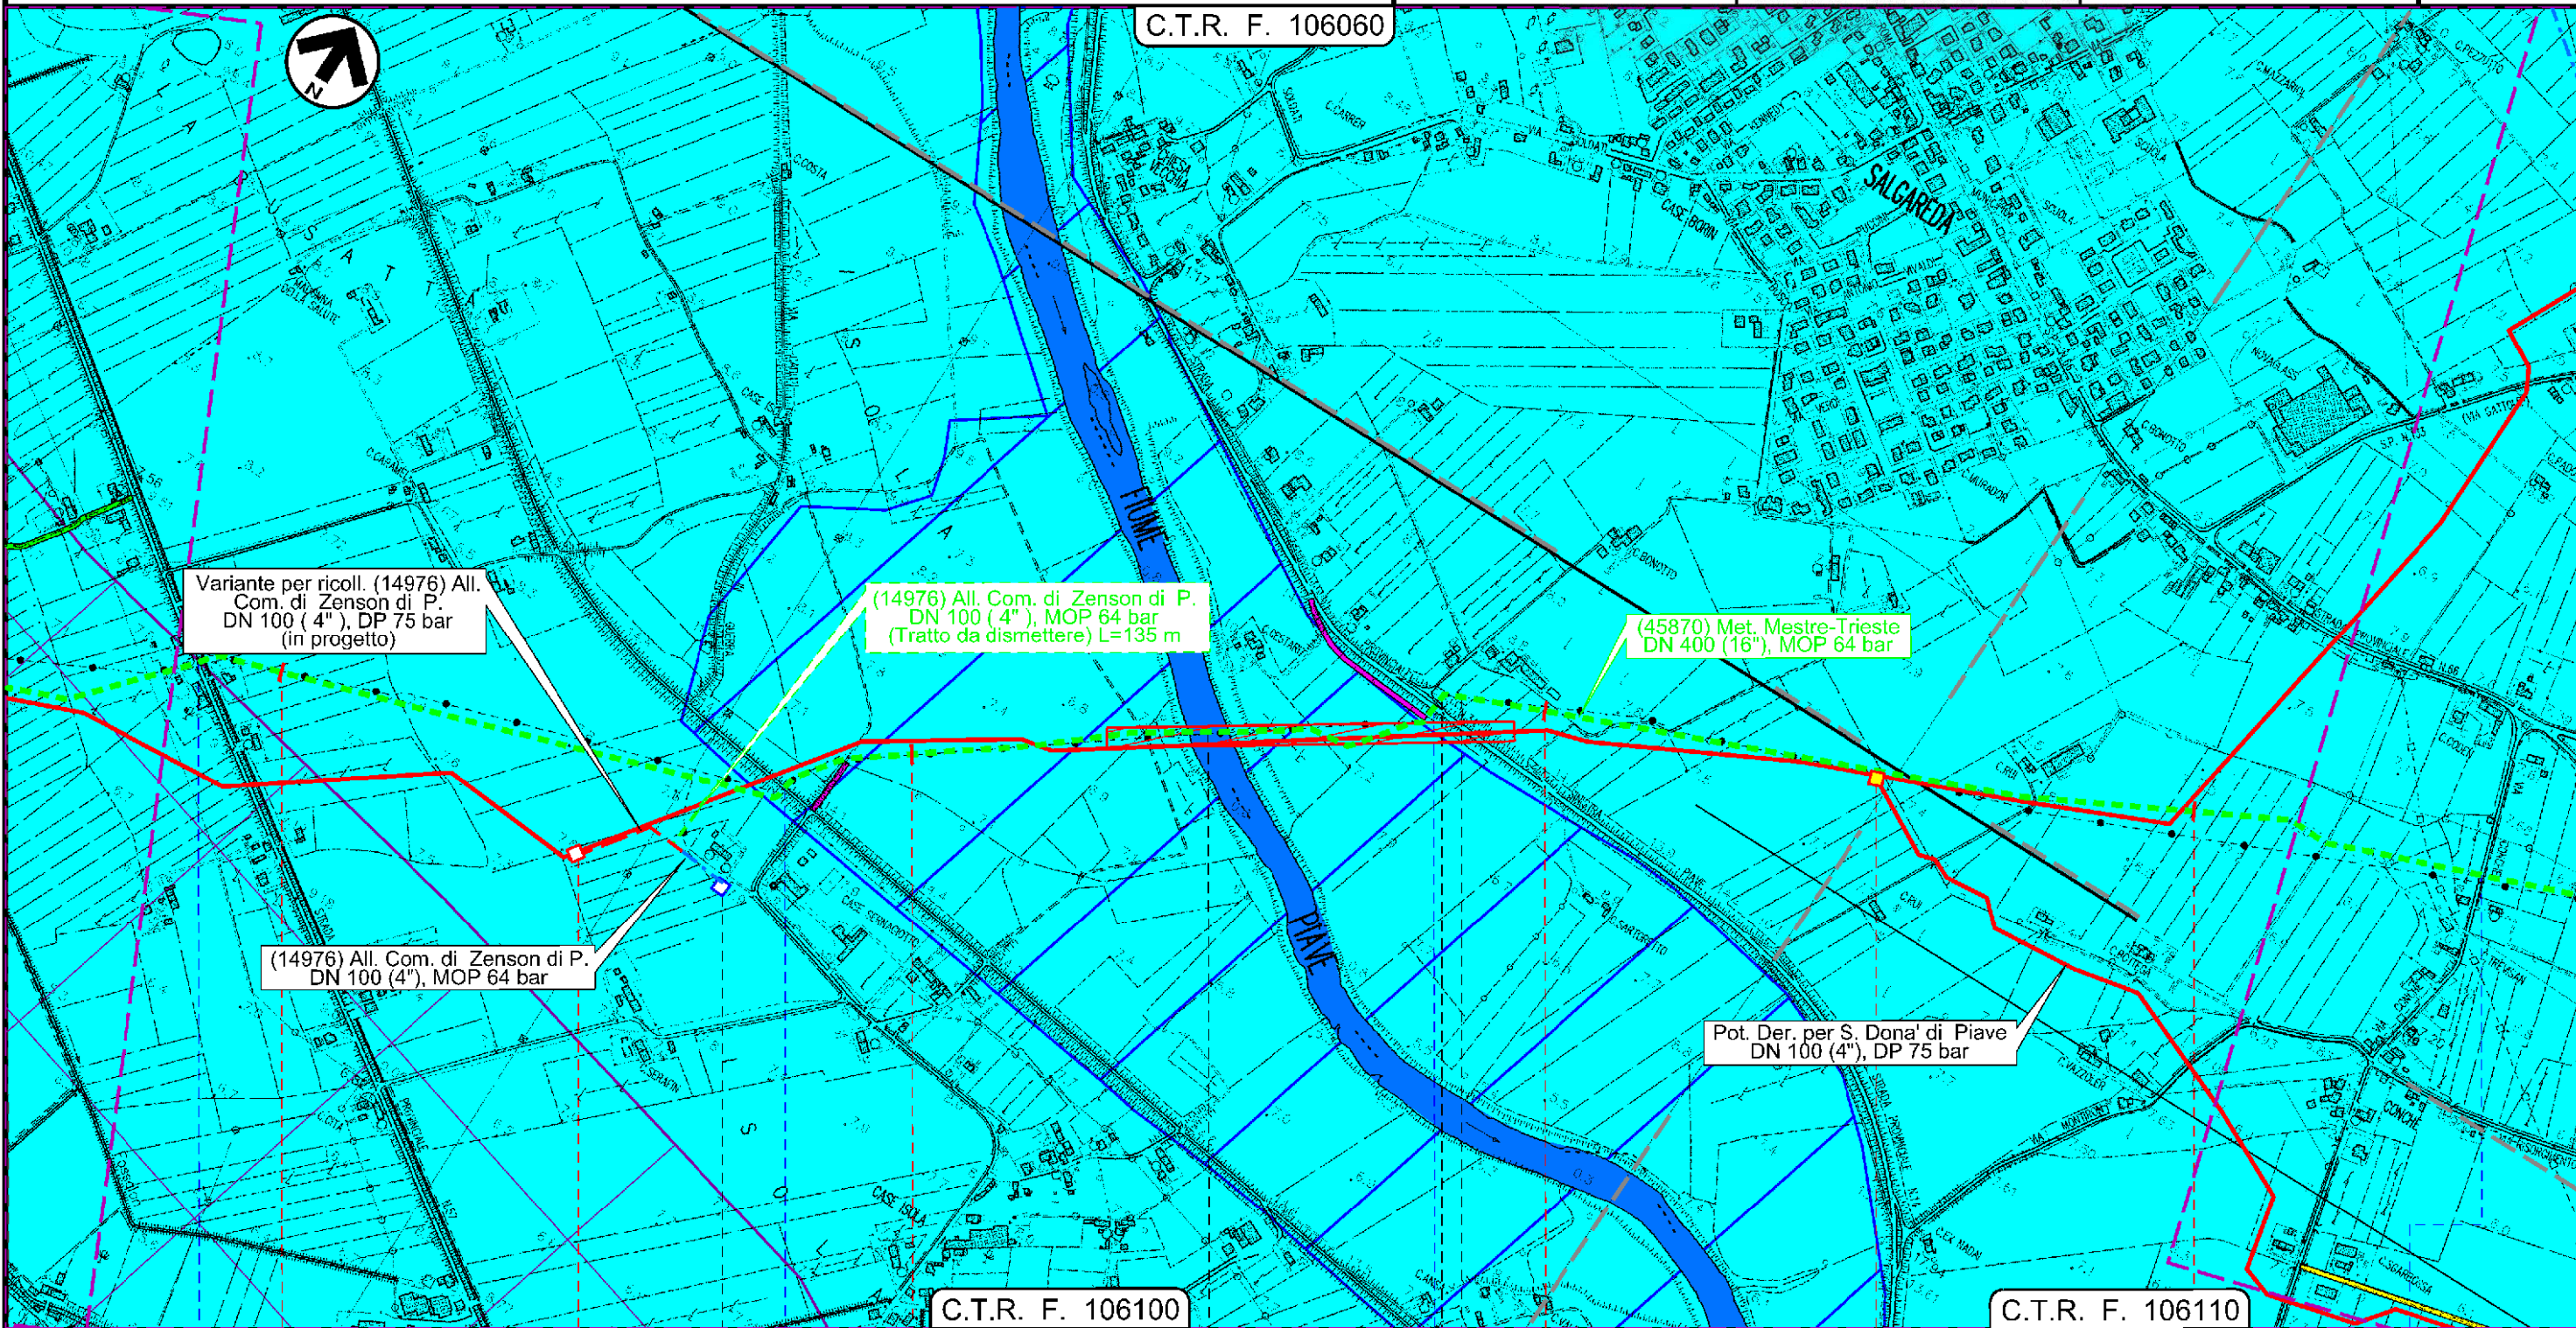

C.T.R. F. 106100

C.T.R. F. 106110

11

12

13


14

ZENSON DI PIAVE

SALGAREDA

TREVISIO

TREVISIO

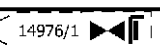

S. P. n 57

Via dell'ansa

F. Piave

S. P. n 34

Via Conche


Il presente disegno e' di proprieta' aziendale - La Societa' tutela i propri diritti a termine di legge.

Met. Mestre - Trieste tratto Silea - Gonars DN 400 (16"), MOP 64 bar


Strumenti di tutela e pianificazione regionale

1	30/11/2017	EMISSIONE PER PERMESSI	F.VILLI	G.MARINELLI	H.D.AIUDI
0	11/08/2017	EMISSIONE PER COMMENTI	E.MENGARELLI	G.MARINELLI	H.D.AIUDI
INDICE	DATA	REVISIONI	ELABORATO	VERIFICATO	APPROVATO
			PROGETTISTA 		
Rif. TFM: 011-PJM5-005-90-DT-D-5203			Dis.	90-DT-D-5203	
			Comm.	NR/17157	

Foglio
6
di 23
Scala
1:10000

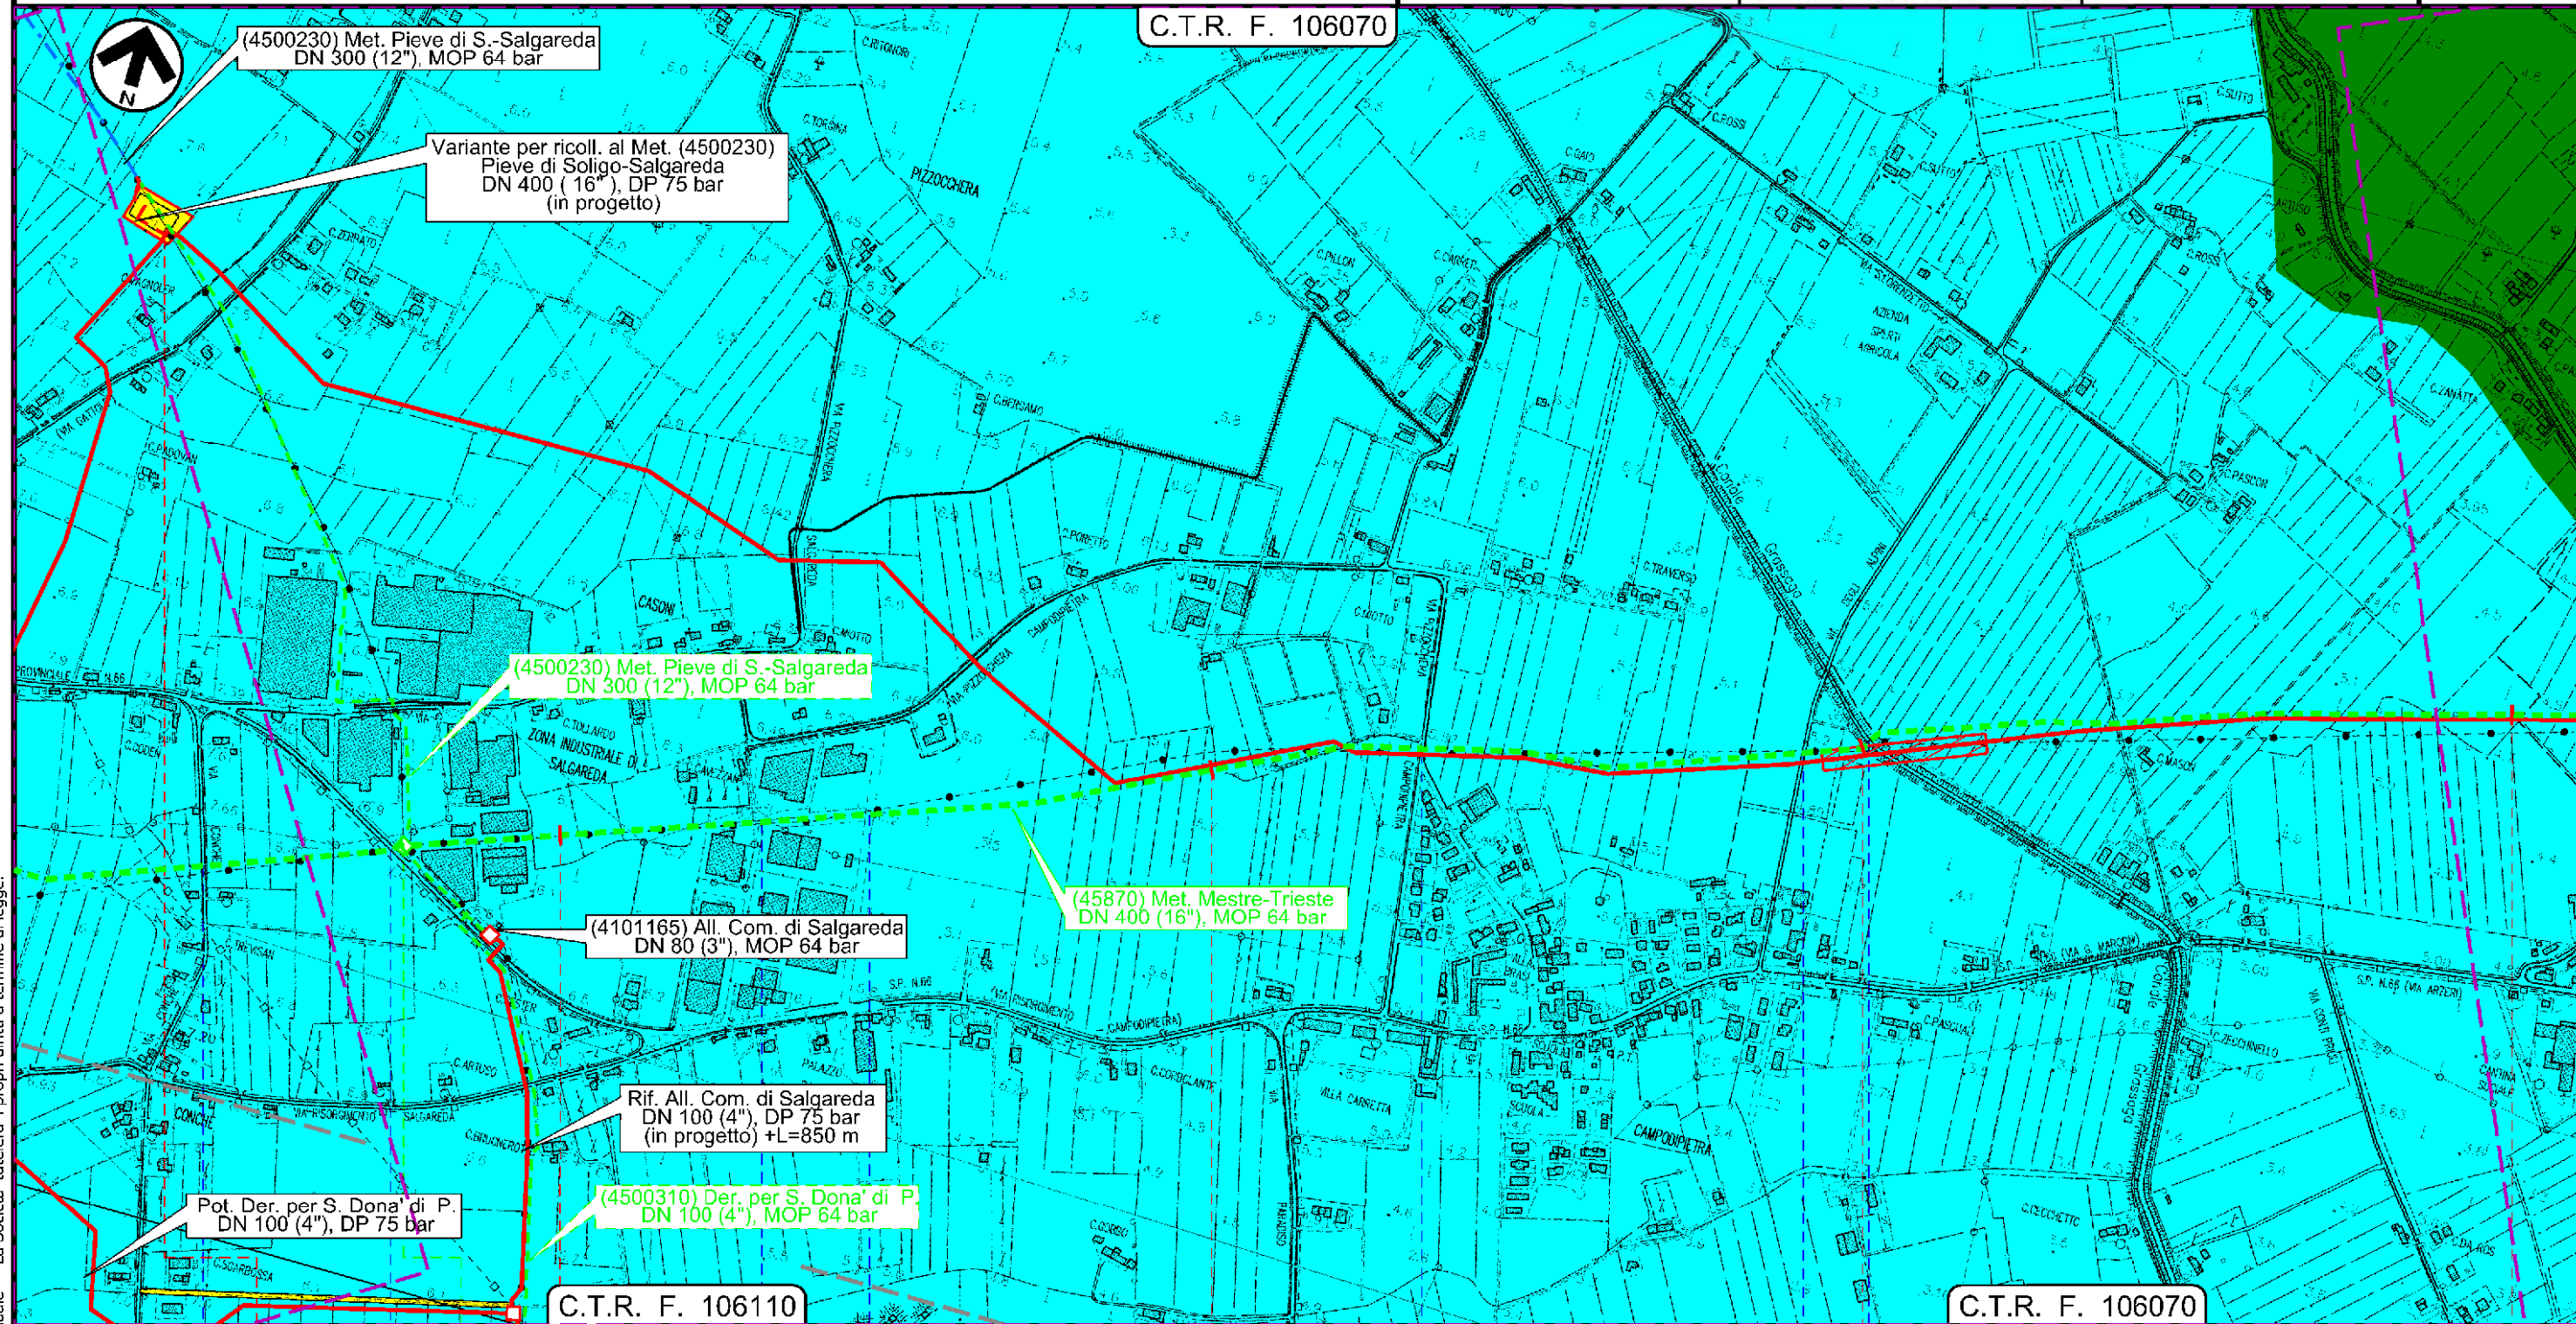

Il presente disegno e' di proprieta' aziendale - La Societa' tutelera' i propri diritti a termine di legge.

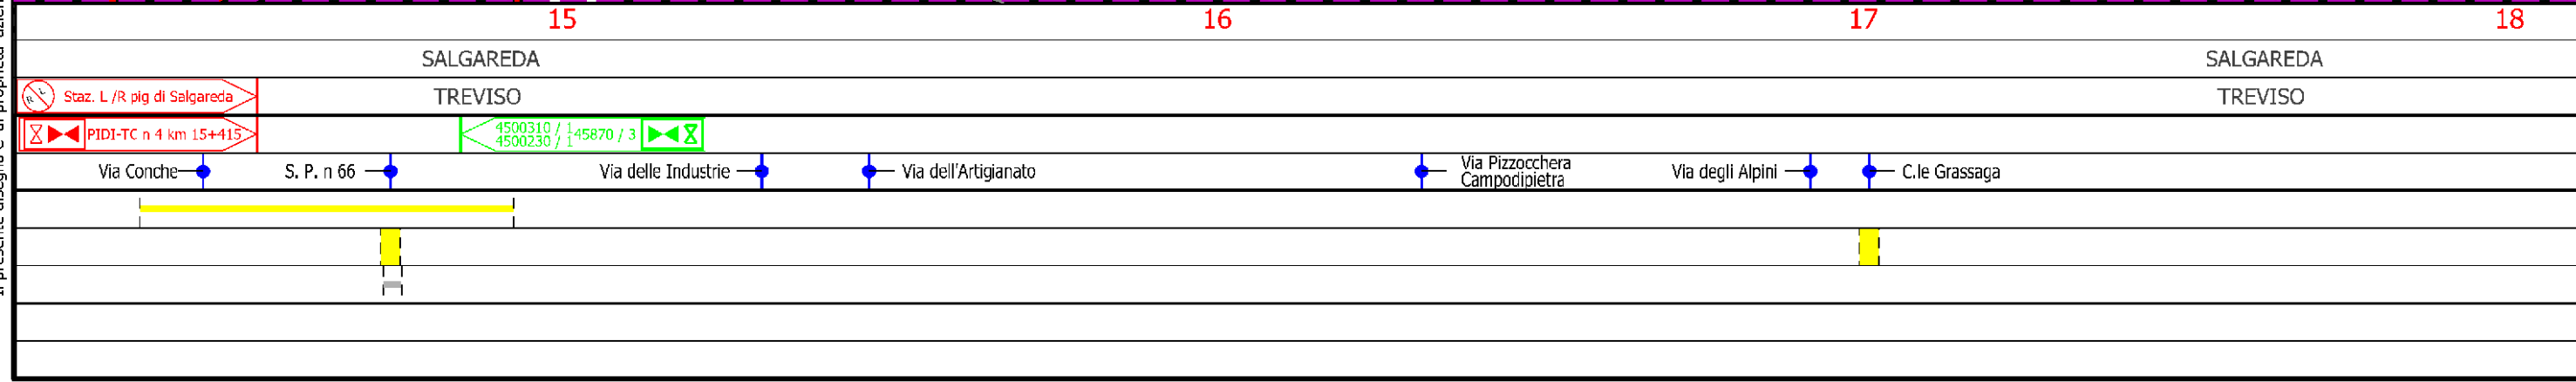


Met. Mestre - Trieste tratto Silea - Gonars
DN 400 (16"), MOP 64 bar

Strumenti di tutela e pianificazione regionale

1	30/11/2017	EMISSIONE PER PERMESSI	F.VILLI	G.MARINELLI	H.D.AIUDI	Foglio 7 di 23
0	11/08/2017	EMISSIONE PER COMMENTI	E.MENGARELLI	G.MARINELLI	H.D.AIUDI	
INDICE	DATA	REVISIONI	ELABORATO	VERIFICATO	APPROVATO	Scala 1:10000
			PROGETTISTA 			
			Dis.	90-DT-D-5203		
			Comm.	NR/17157		
			Rif. TFM: 011-PJM5-005-90-DT-D-5203			

C.T.R. F. 106070

C.T.R. F. 106080

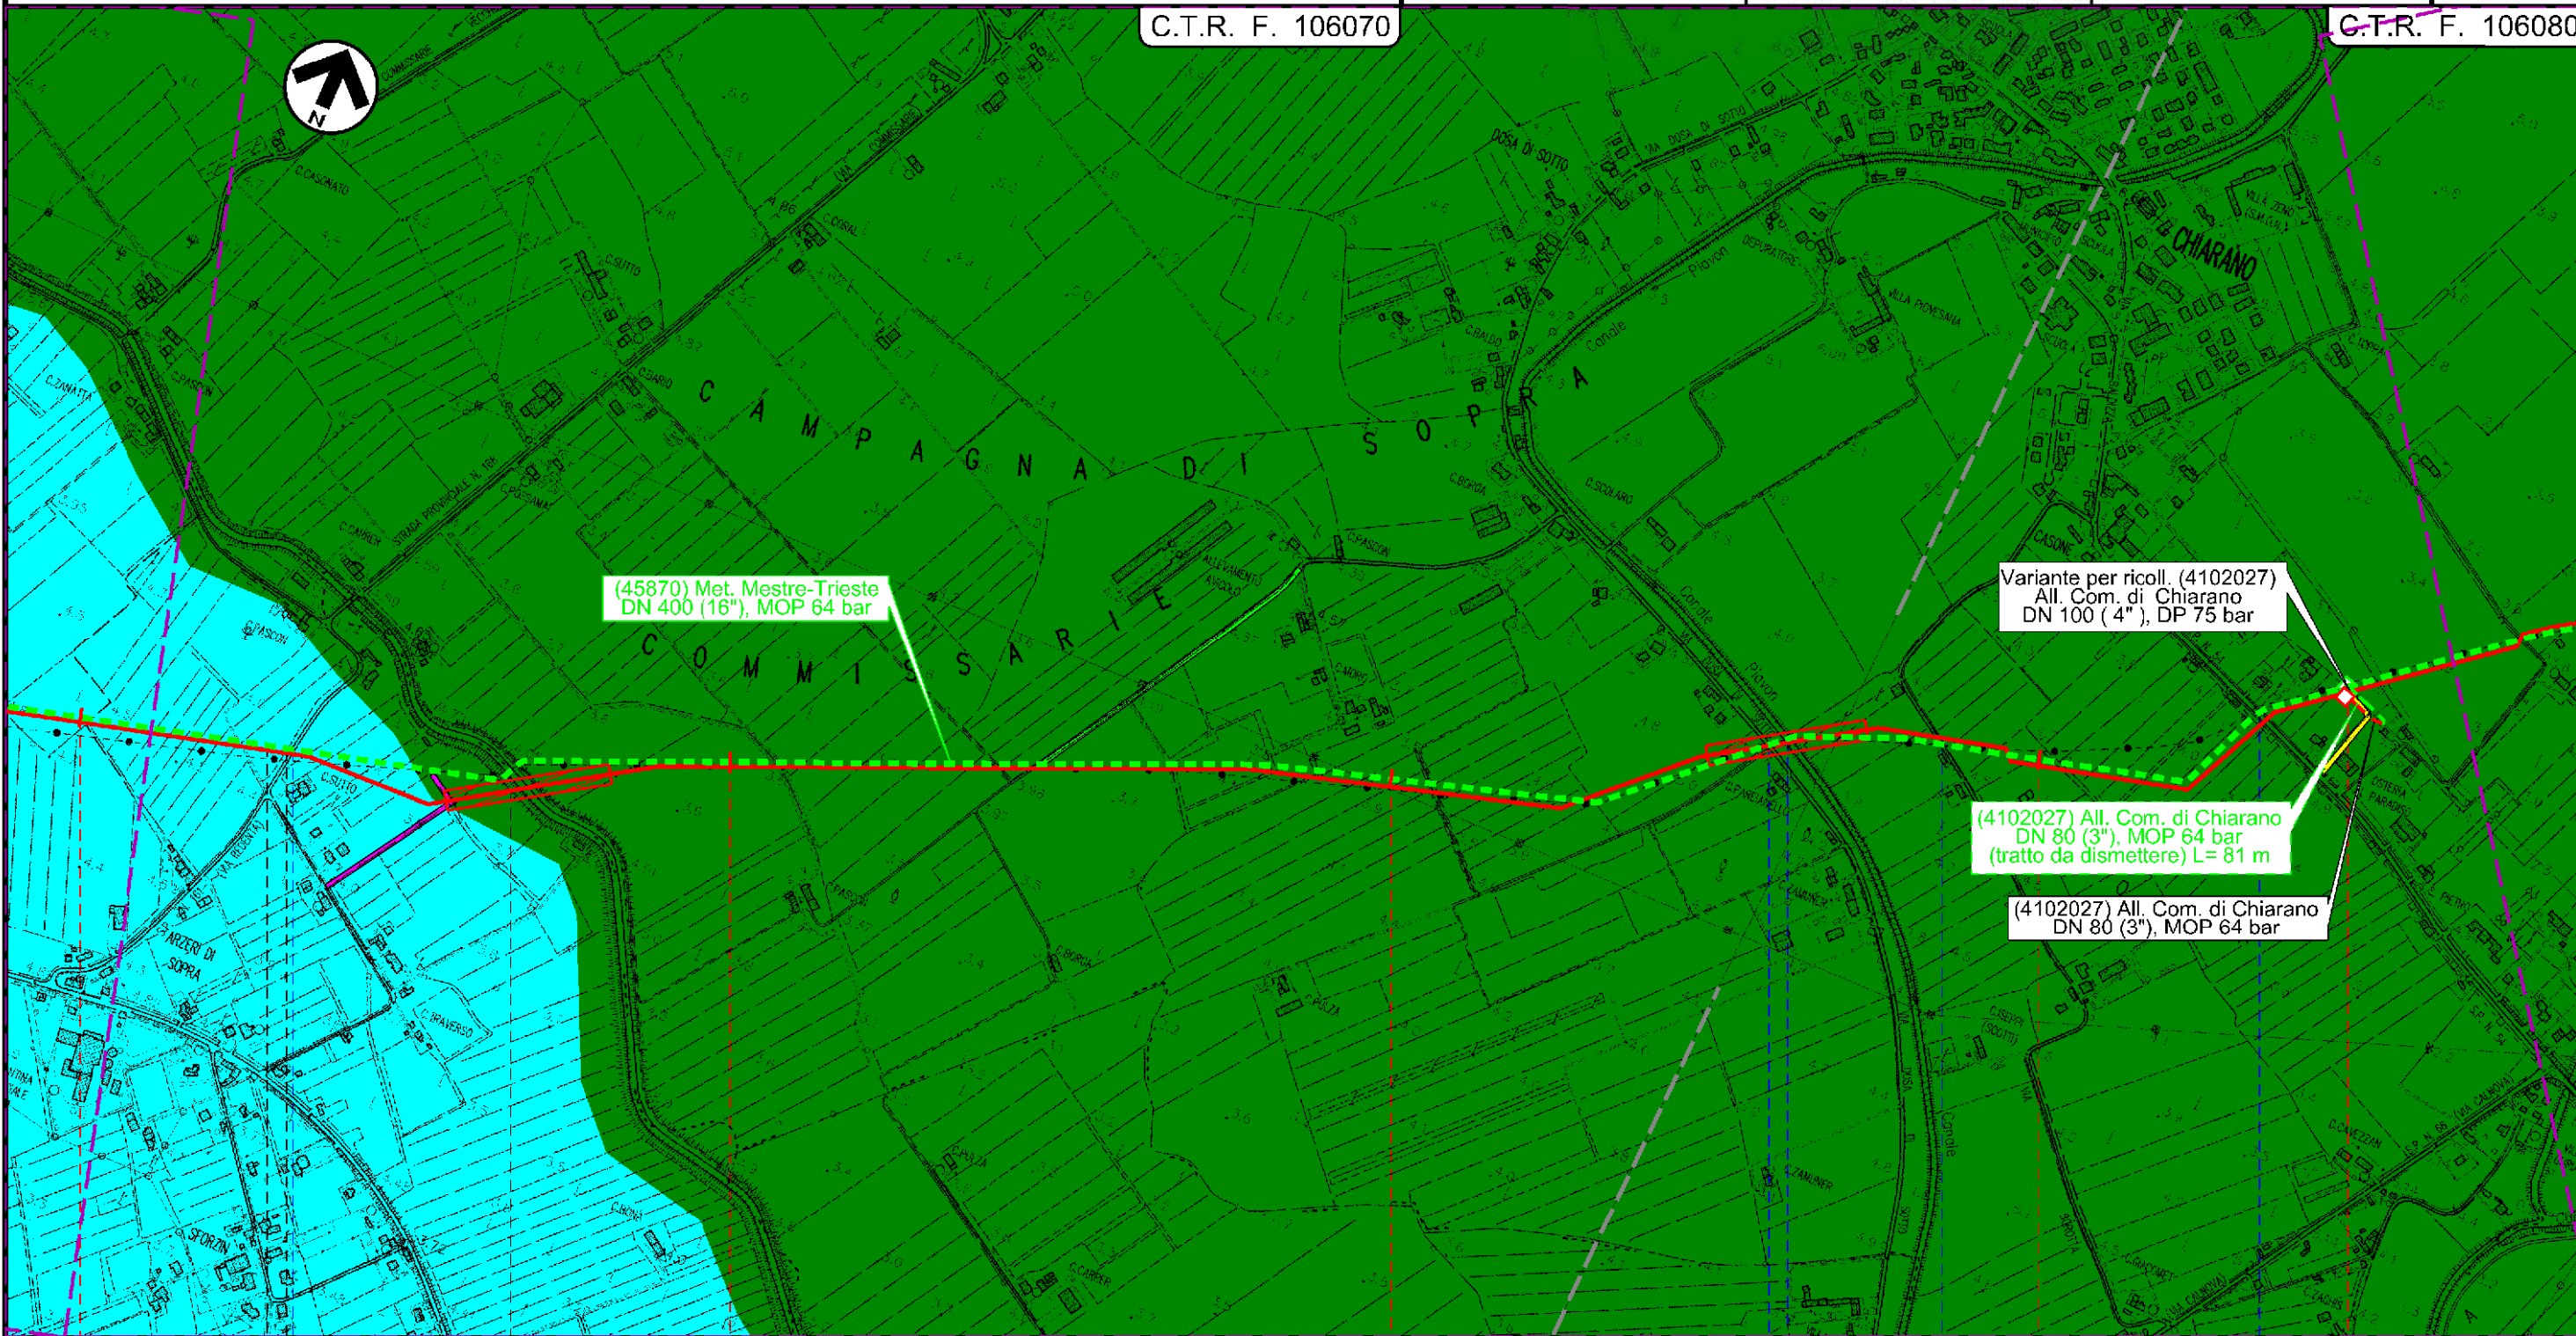

Il presente disegno e' di proprieta' aziendale - La Societa' tutela i propri diritti a termine di legge.

18	SALGAREDA	19	20	21
TREVISO		CHIARANO		
TREVISO		TREVISO		
S.P. n. 117	C.le Bidoggia	Via Dosa di Sotto	C.le Piavon	Via Borotta
		S. P. n 54		
		4102027 / 1 PIDA 4/A		


Met. Mestre - Trieste tratto Silea - Gonars
DN 400 (16"), MOP 64 bar

Strumenti di tutela e pianificazione regionale

1	30/11/2017	EMISSIONE PER PERMESSI	F.VILLI	G.MARINELLI	H.D.AIUDI	Foglio 8 di 23 Scala 1:10000
0	11/08/2017	EMISSIONE PER COMMENTI	E.MENGARELLI	G.MARINELLI	H.D.AIUDI	
INDICE	DATA	REVISIONI	ELABORATO	VERIFICATO	APPROVATO	
			PROGETTISTA 			Dis. 90-DT-D-5203
			Rif. TFM: 011-PJM5-005-90-DT-D-5203			Comm. NR/17157

C.T.R. F. 106080

C.T.R. F. 106040

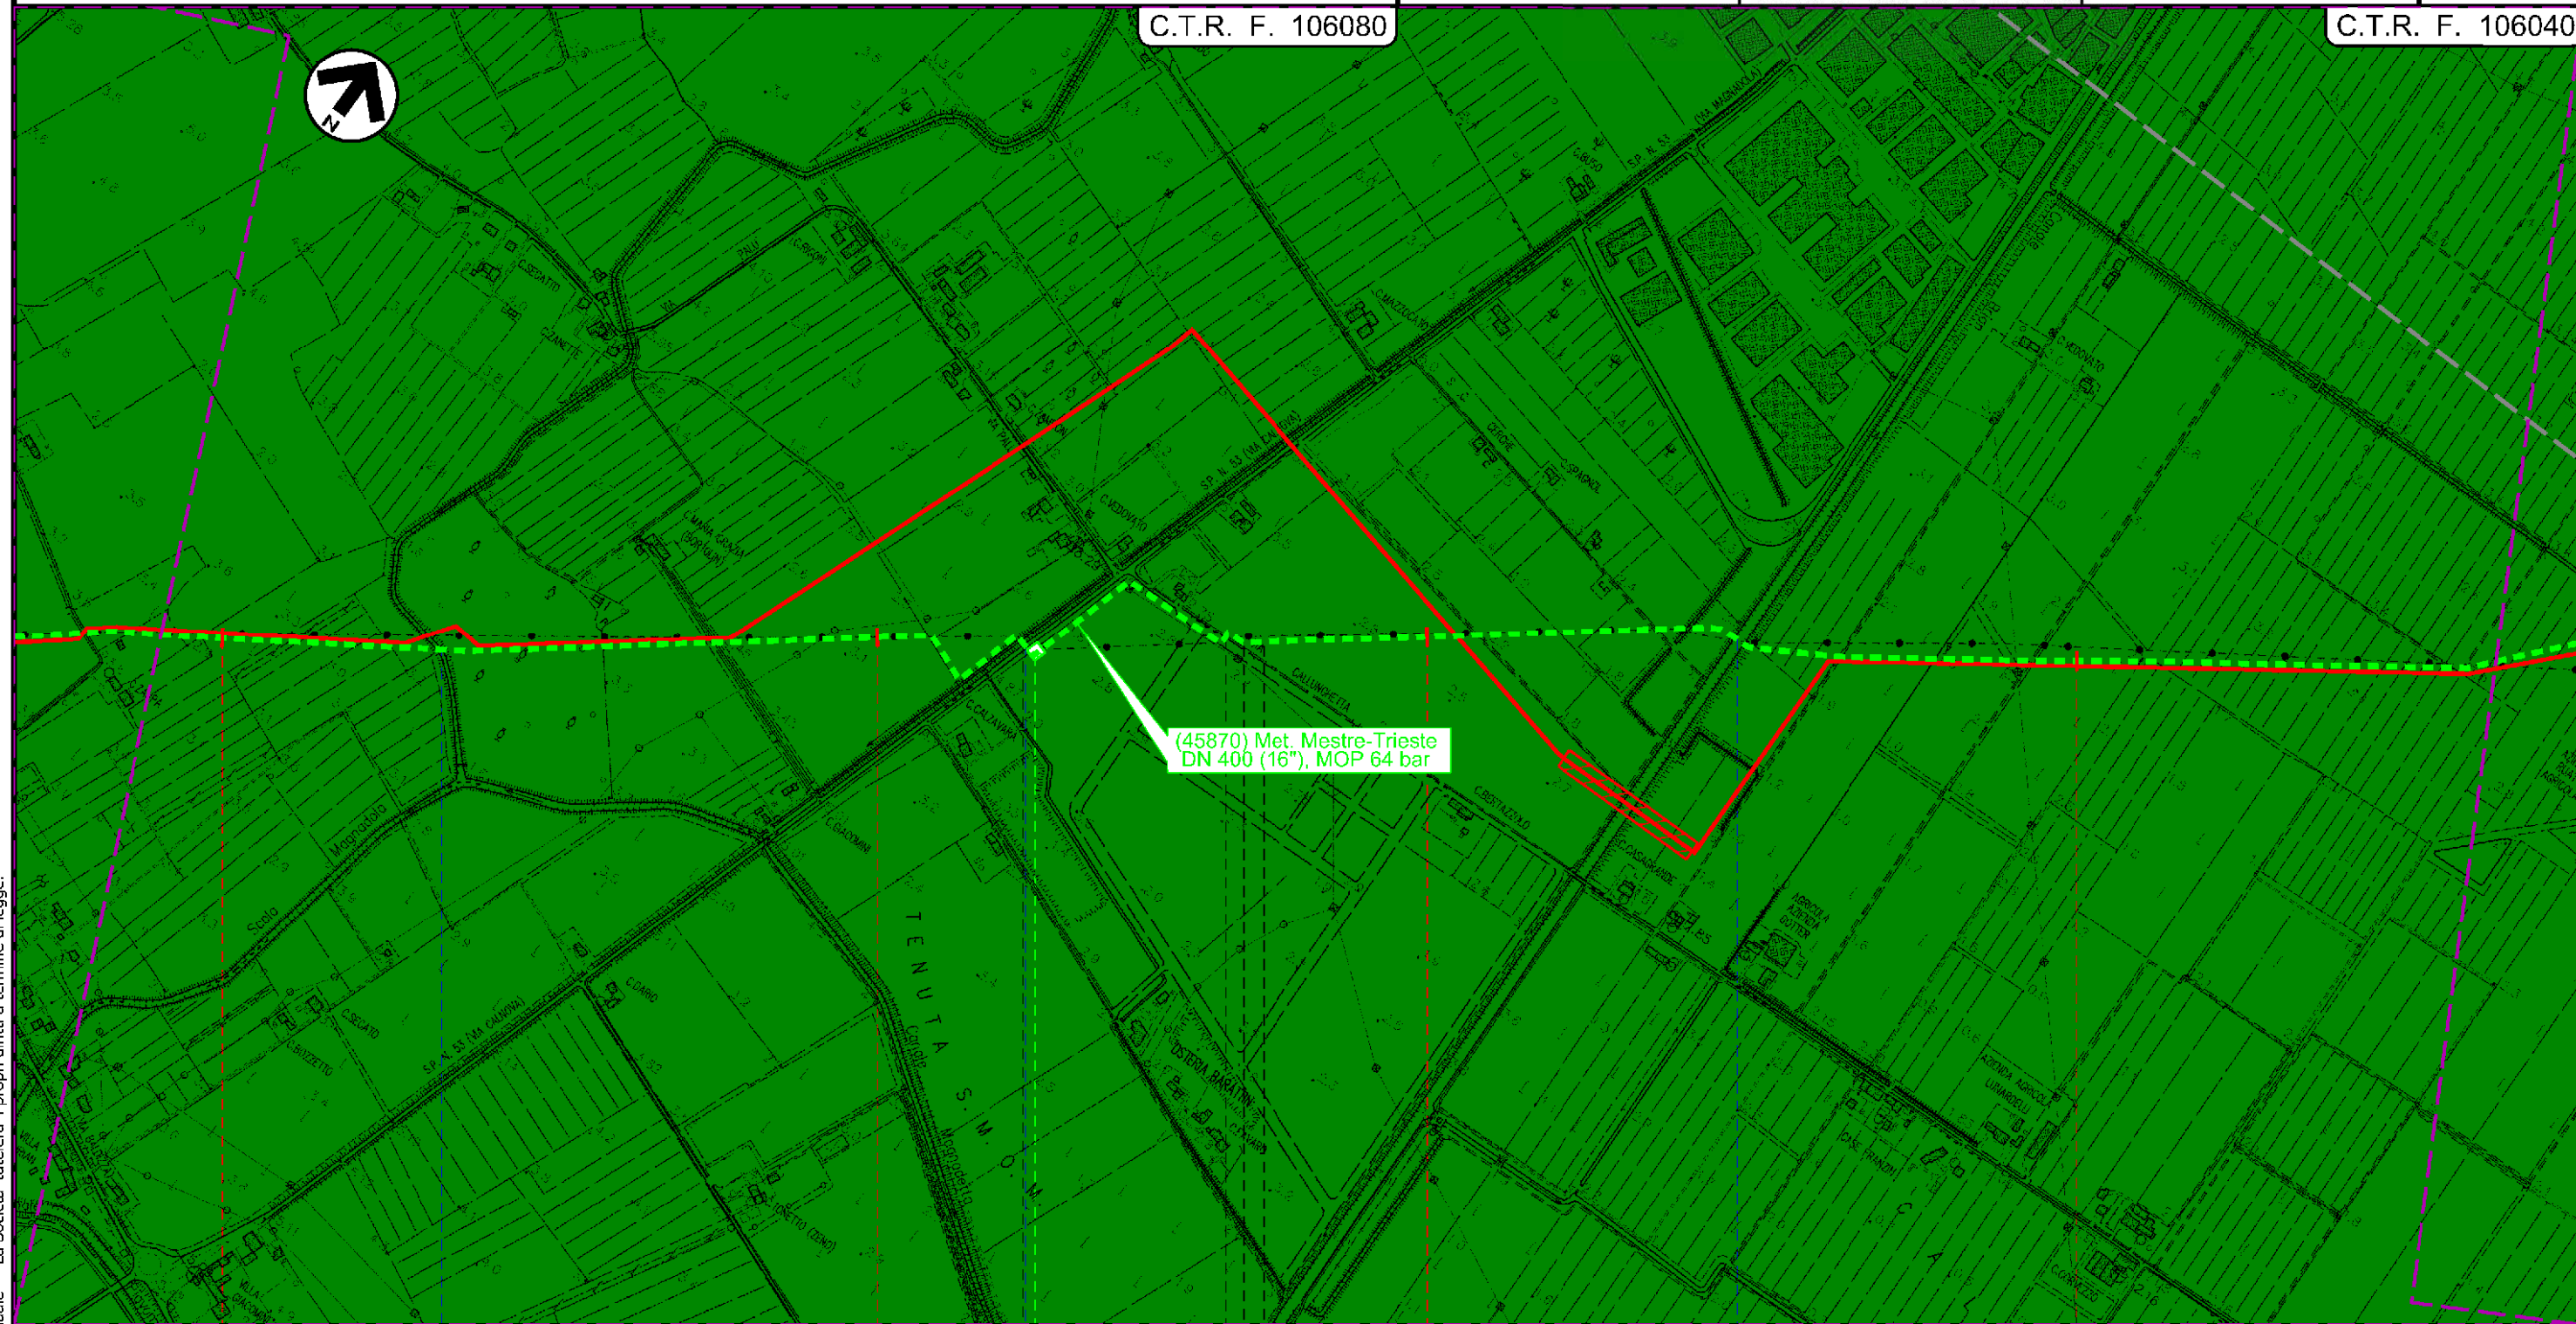

(45870) Met. Mestre-Trieste
DN 400 (16"), MOP 64 bar

22 23 24 25

CHIARANO CESSALTO MOTTA DI LIVENZA
TREVISO TREVISO

Scolo Magnandola
 S. P. n 53
 Via Callunghetta
 C.le Brian


45870 / 4

Il presente disegno e' di proprieta' aziendale - La Societa' tutelera' i propri diritti a termine di legge.


Met. Mestre - Trieste tratto Silea - Gonars DN 400 (16"), MOP 64 bar

Strumenti di tutela e pianificazione regionale

1	30/11/2017	EMISSIONE PER PERMESSI	F.VILLI	G.MARINELLI	H.D.AIUDI	Foglio 9 di 23 Scala 1:10000
0	11/08/2017	EMISSIONE PER COMMENTI	E.MENGARELLI	G.MARINELLI	H.D.AIUDI	
INDICE	DATA	REVISIONI	ELABORATO	VERIFICATO	APPROVATO	
			PROGETTISTA 			Dis. 90-DT-D-5203
			Rif. F.M: 011-PJM5-005-90-DT-D-5203			Comm. NR/17157

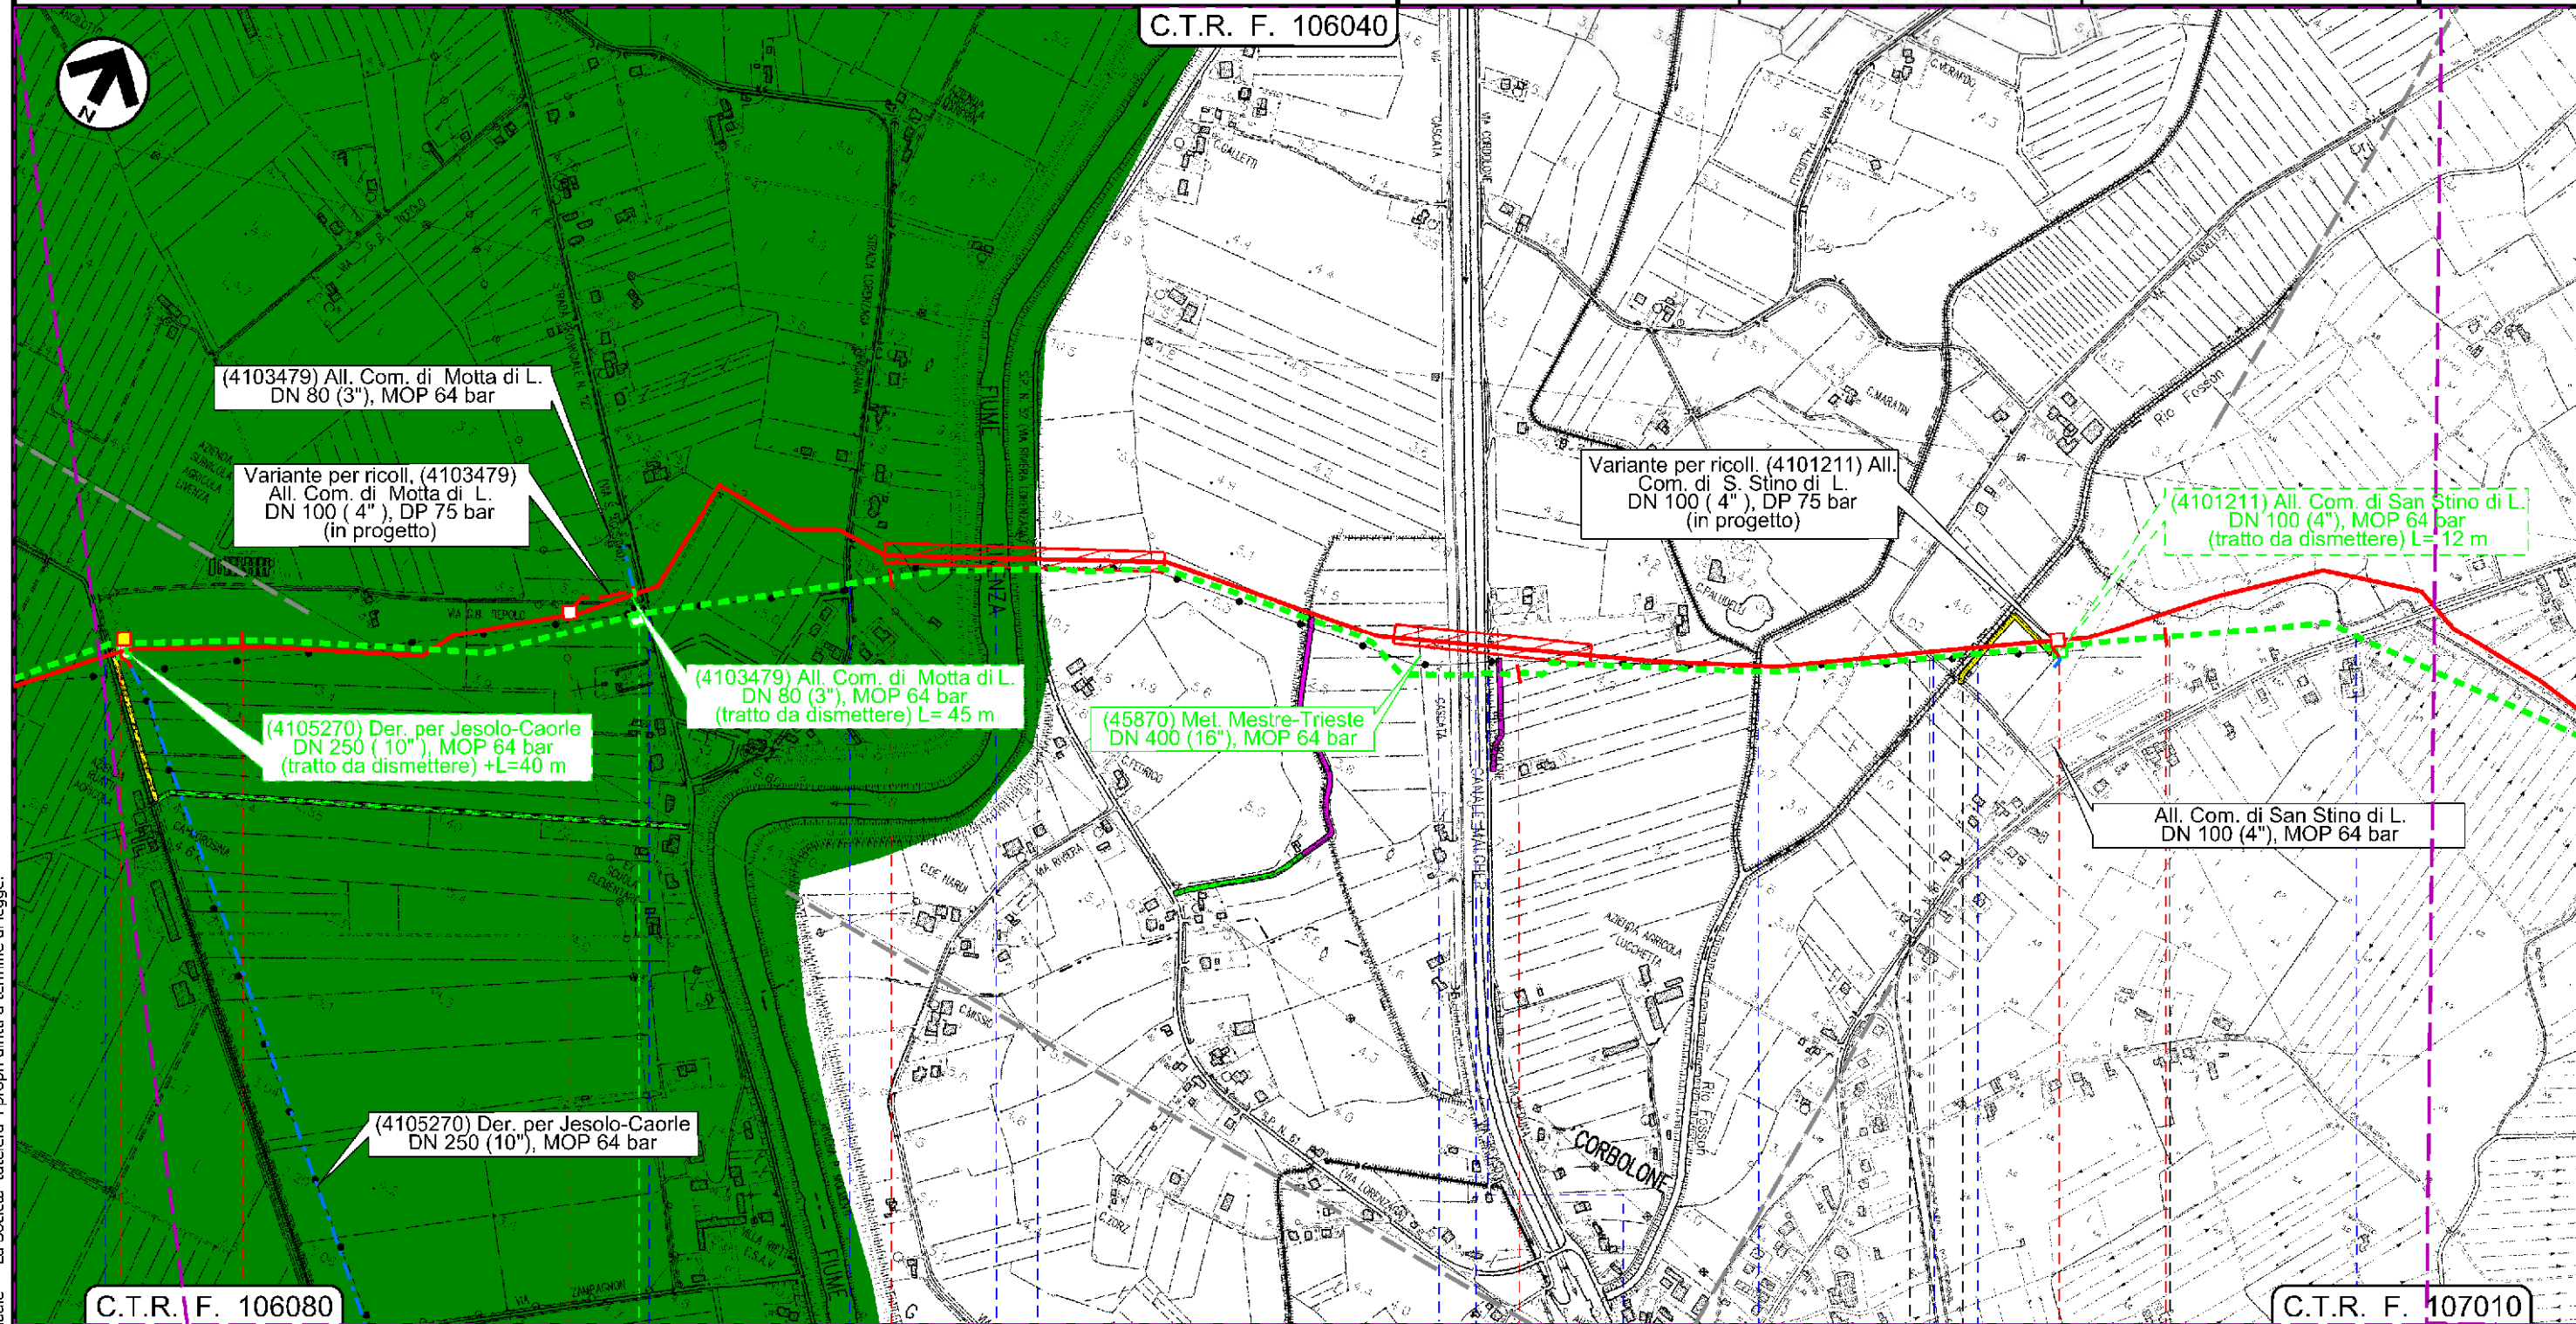

Il presente disegno e' di proprieta' aziendale - La Societa' tutelera' i propri diritti a termine di legge.

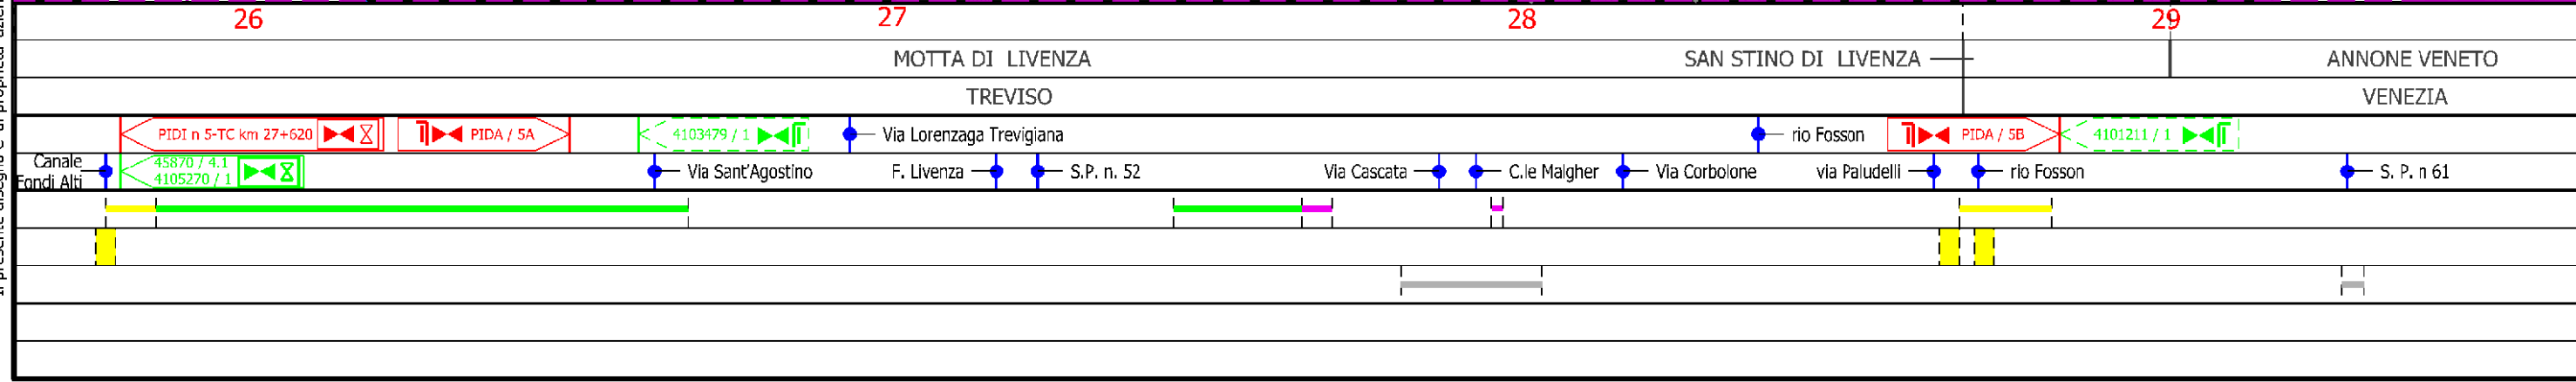


Met. Mestre - Trieste tratto Silea - Gonars
DN 400 (16"), MOP 64 bar

Strumenti di tutela e pianificazione regionale

1	30/11/2017	EMISSIONE PER PERMESSI	F.VILLI	G.MARINELLI	H.D.AIUDI
0	11/08/2017	EMISSIONE PER COMMENTI	E.MENGARELLI	G.MARINELLI	H.D.AIUDI
INDICE	DATA	REVISIONI	ELABORATO	VERIFICATO	APPROVATO
			PROGETTISTA 		
Rif. TFM: 011-PJM6-005-90-DT-D-5203			Dis.	90-DT-D-5203	
			Comm.	NR/17157	

Foglio
11
di 23
Scala
1:10000

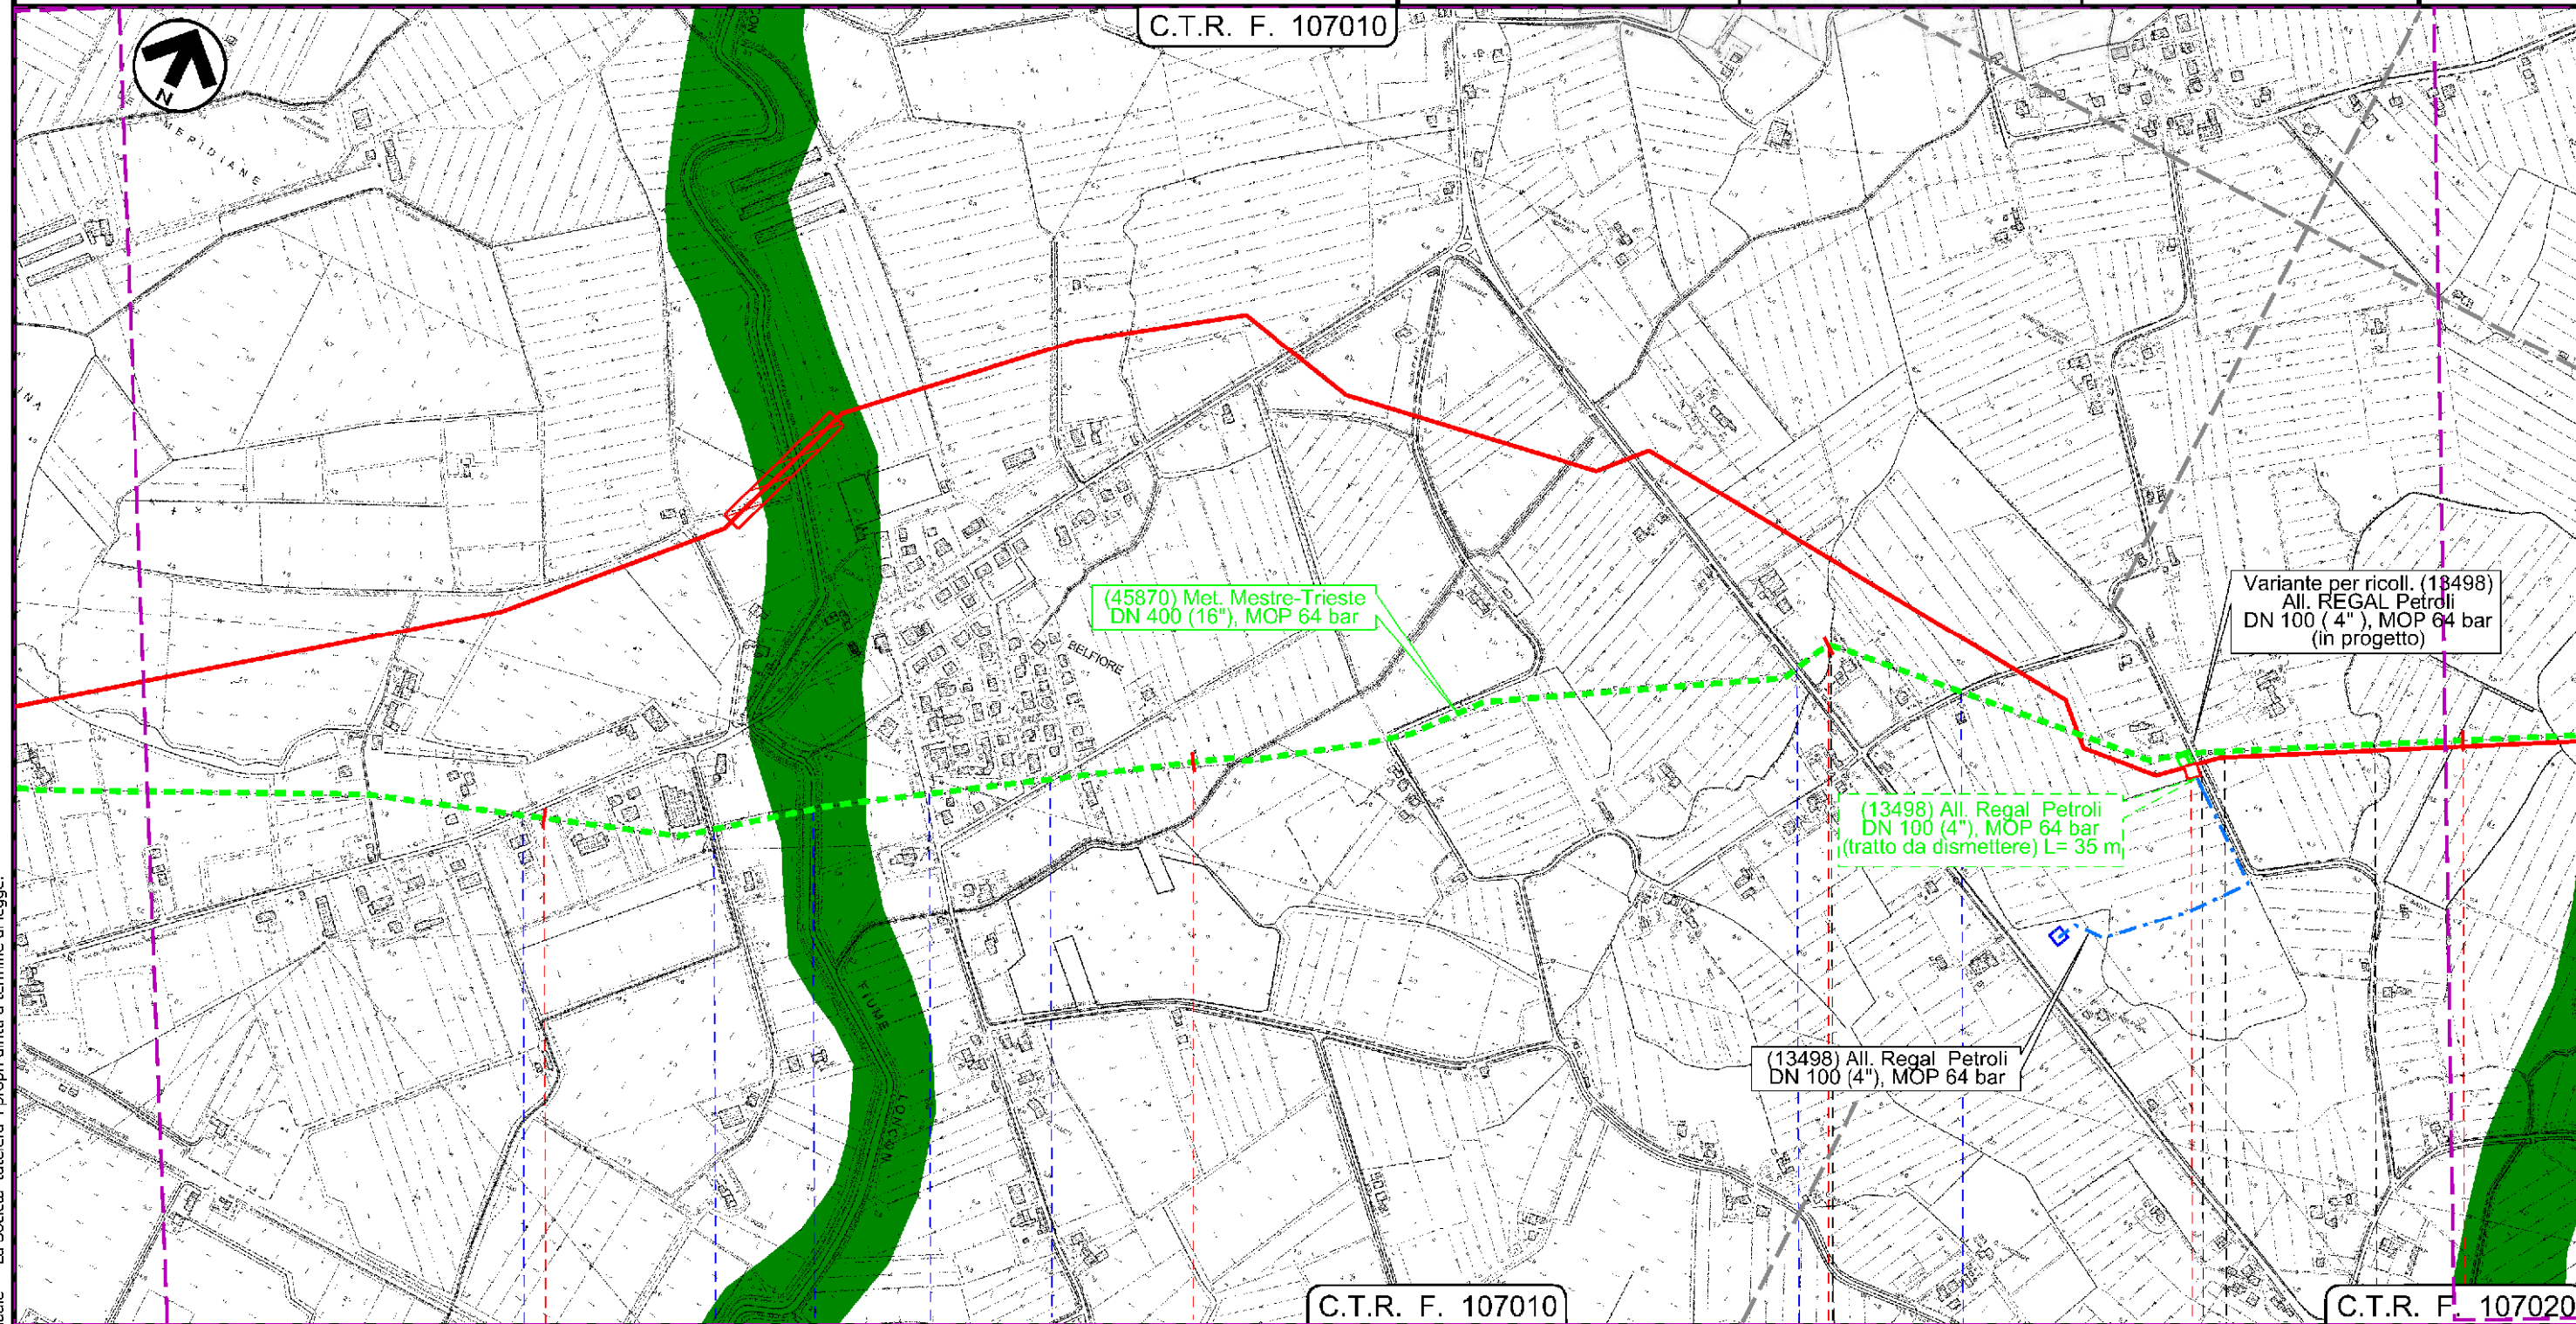

C.T.R. F. 107010

C.T.R. F. 107010

C.T.R. F. 107020

34 35 36 37

PRAMAGGIORE
VENEZIA

PORTOGRUARO
PRAMAGGIORE
PORTOGRUARO
VENEZIA

S. P. n 60 Via Belfiore F. Loncon Via Lison Via Pascoli S. R. n 53 Via S. Biagio Via Comugne

13498 / 1 PIDS 7/A


Il presente disegno e' di proprieta' aziendale - La Societa' tutela i propri diritti a termine di legge.

Met. Mestre - Trieste tratto Silea - Gonars
DN 400 (16"), MOP 64 bar


Strumenti di tutela e pianificazione regionale

1	30/11/2017	EMISSIONE PER PERMESSI	F.VILLI	G.MARINELLI	H.D.AIUDI
0	11/08/2017	EMISSIONE PER COMMENTI	E.MENGARELLI	G.MARINELLI	H.D.AIUDI
INDICE	DATA	REVISIONI	ELABORATO	VERIFICATO	APPROVATO
			PROGETTISTA 		
			Dis.	90-DT-D-5203	
			Comm.	NR/17157	
			Rif. TFM: 011-PJM5-005-90-DT-D-5203		

Foglio
12
di 23
Scala
1:10000

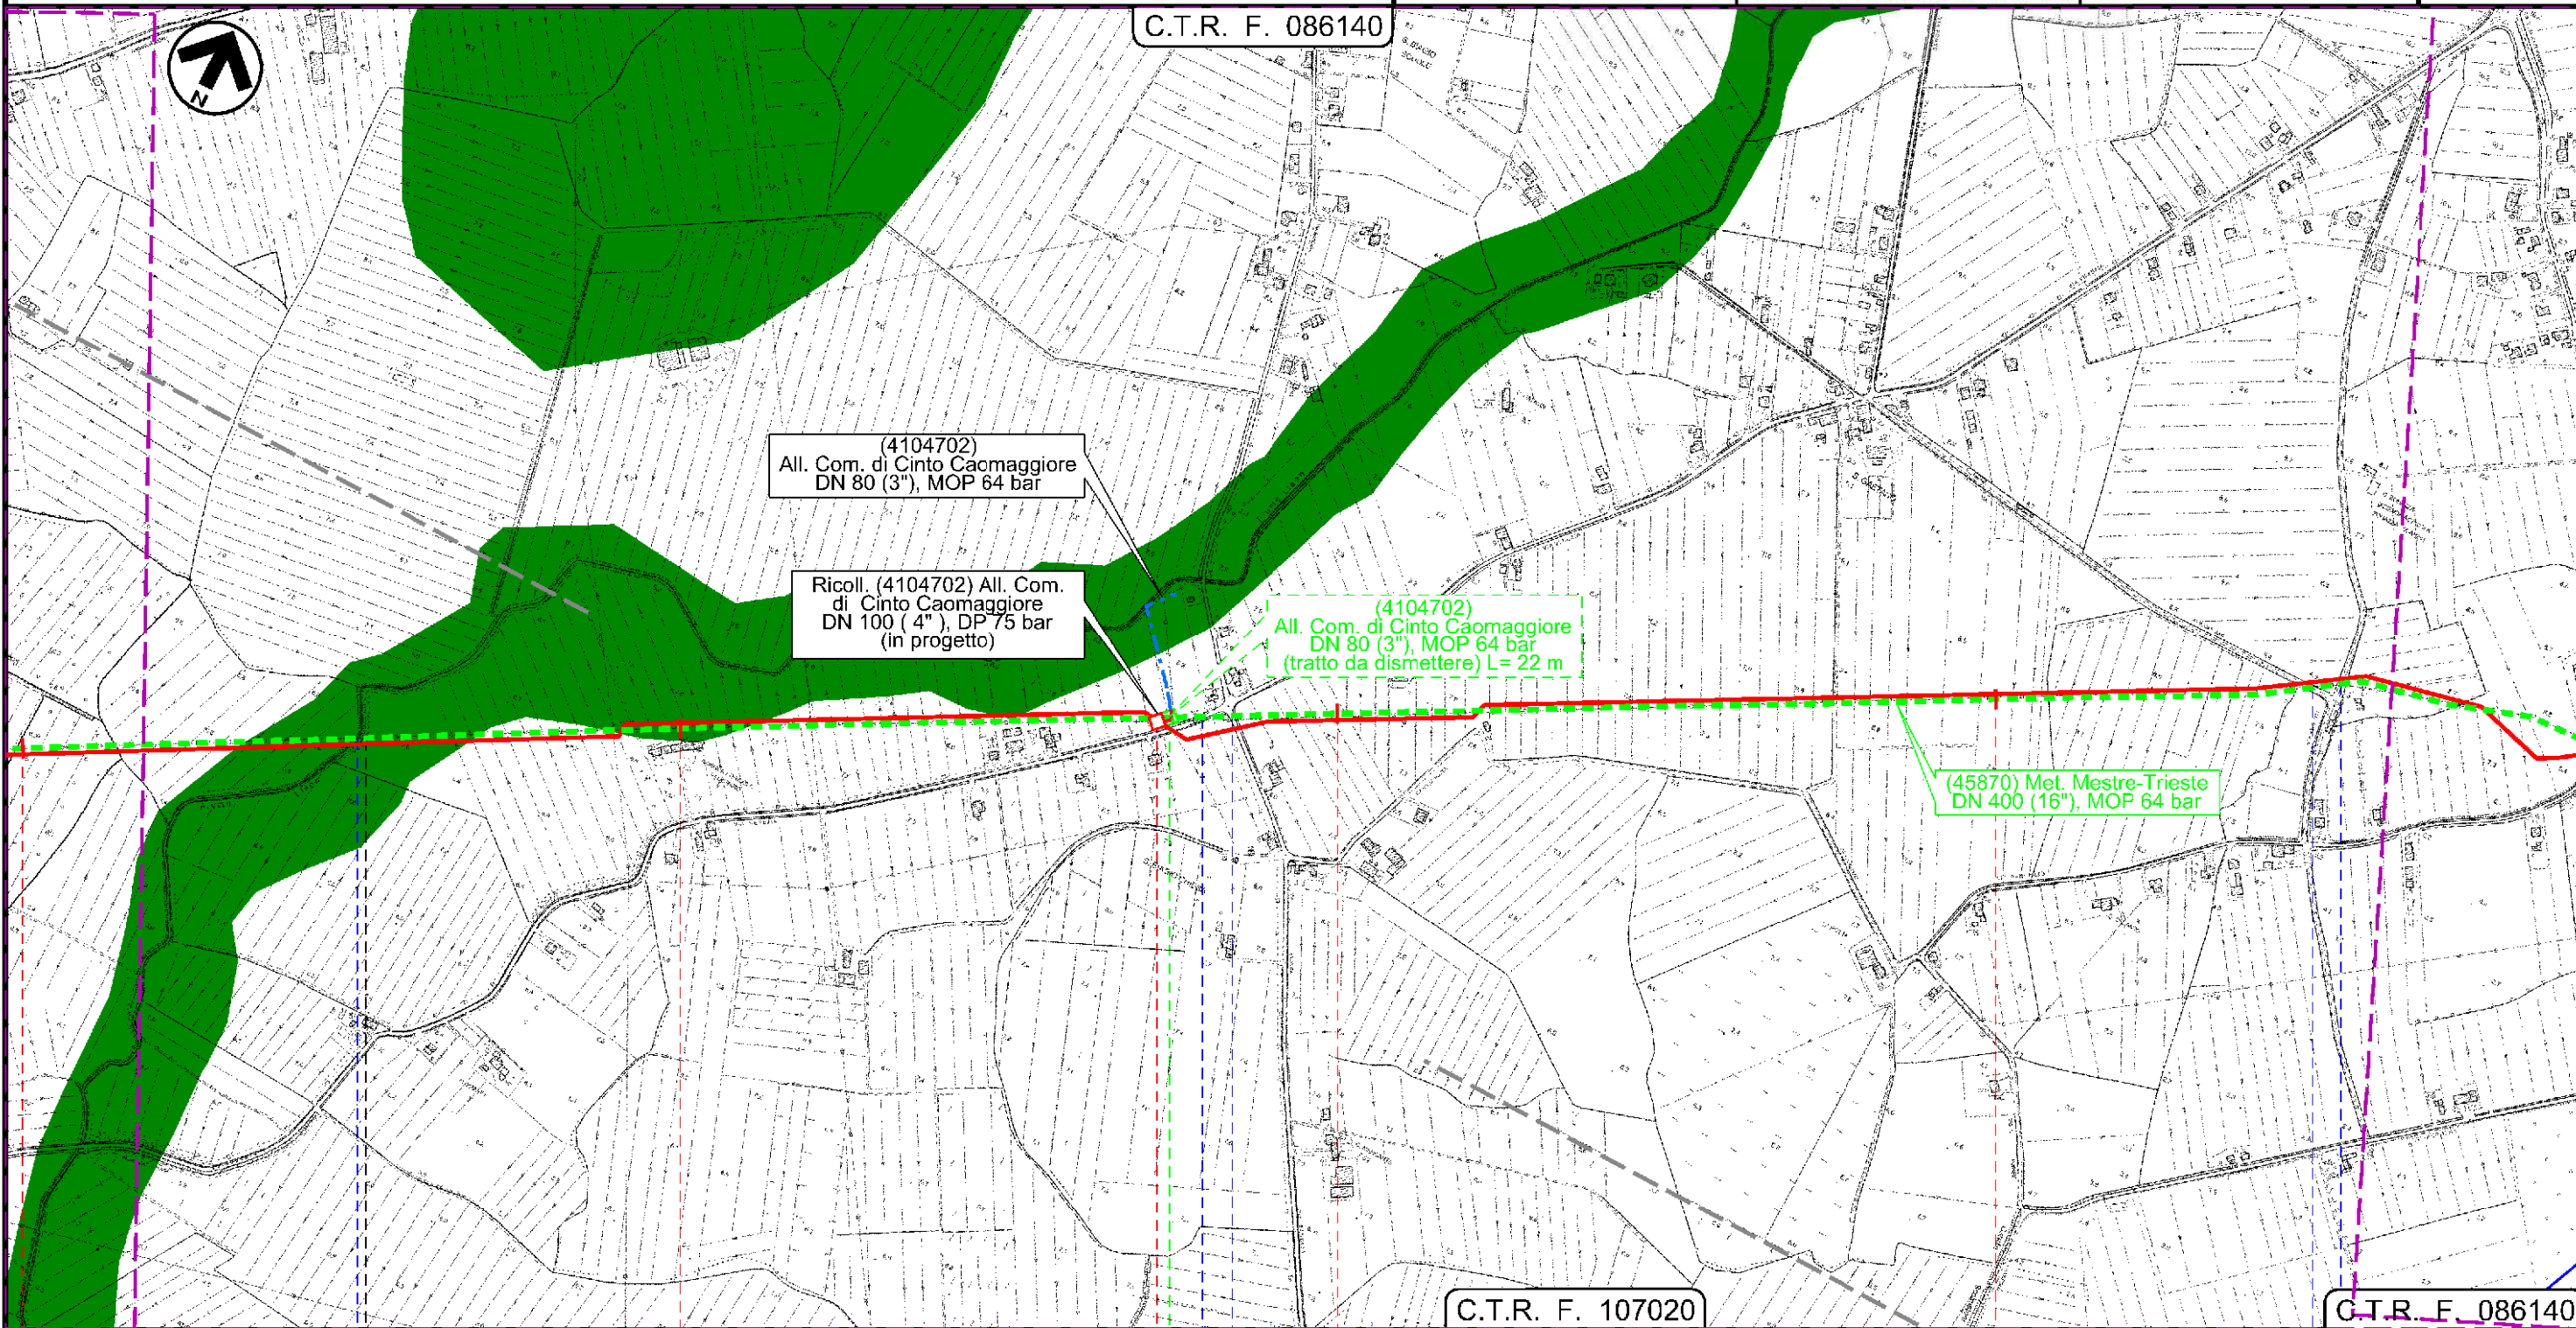

37	38	39	40
PORTOGRUARO	CINTO CAOMAGGIORE	CINTO CAOMAGGIORE	CINTO CAOMAGGIORE
VENEZIA		VENEZIA	

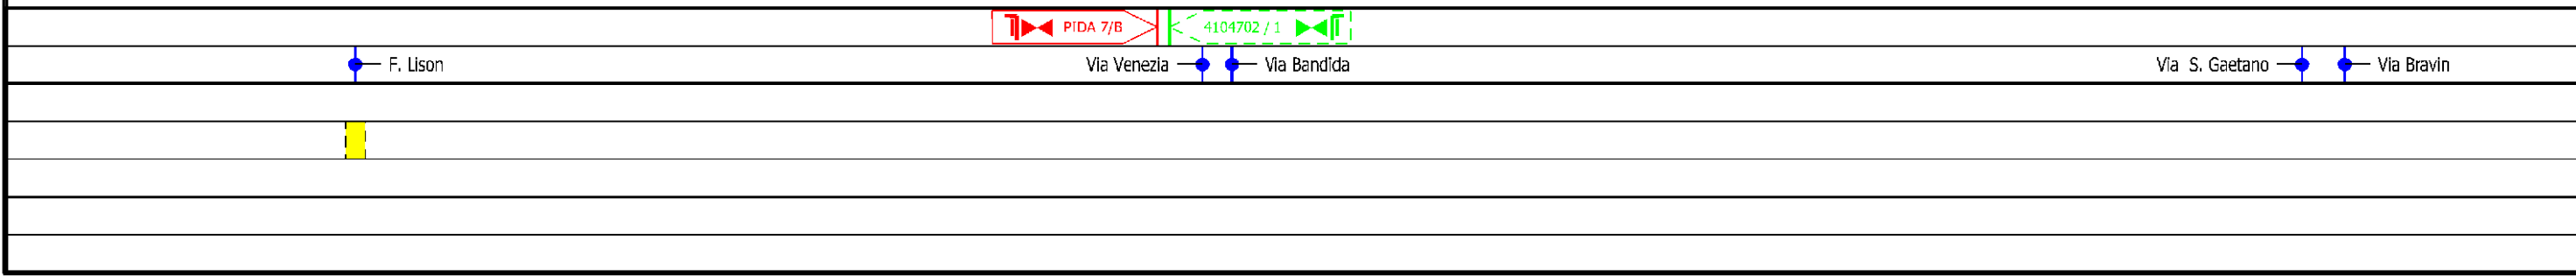


Il presente disegno e' di proprieta' aziendale - La Societa' tutela i propri diritti a termine di legge.


Met. Mestre - Trieste tratto Silea - Gonars DN 400 (16"), MOP 64 bar

Strumenti di tutela e pianificazione regionale

1	30/11/2017	EMISSIONE PER PERMESSI	F.VILLI	G.MARINELLI	H.D.AIUDI	Foglio 13 di 23 Scala 1:10000
0	11/08/2017	EMISSIONE PER COMMENTI	E.MENGARELLI	G.MARINELLI	H.D.AIUDI	
INDICE	DATA	REVISIONI	ELABORATO	VERIFICATO	APPROVATO	
			PROGETTISTA 			Dis. 90-DT-D-5203
			Rif. TFM: 011-PJM5-005-90-DT-D-5203			Comm. NR/17157

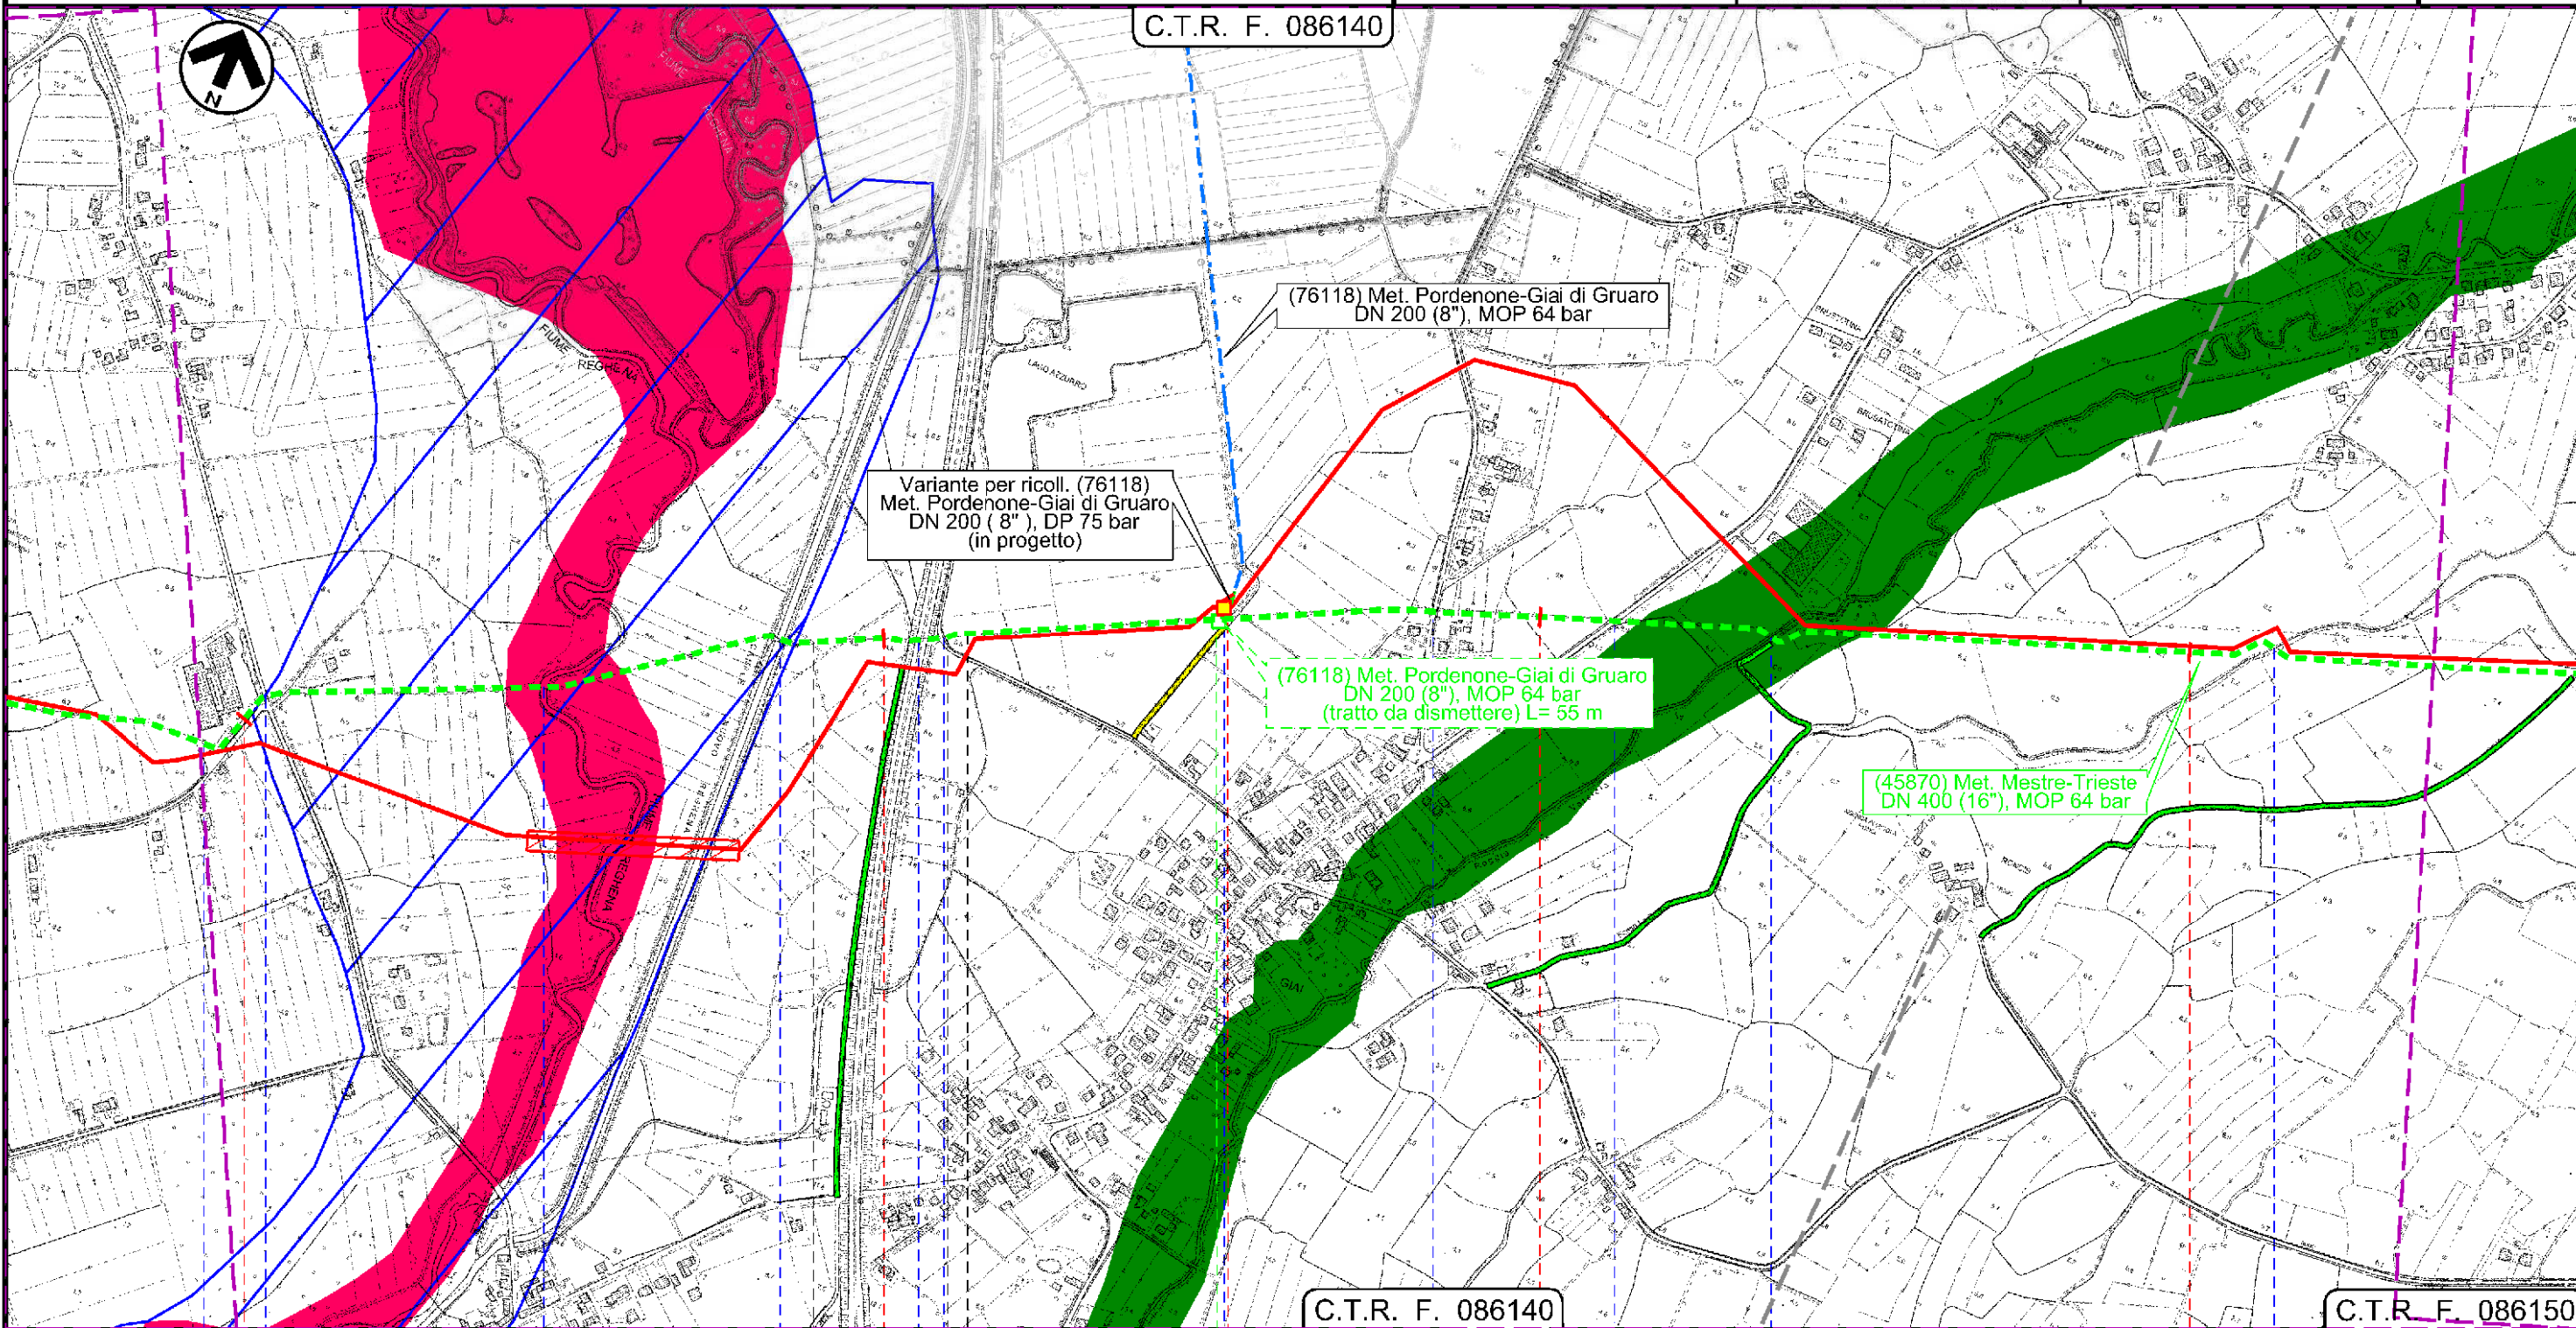

Il presente disegno e' di proprieta' aziendale - La Societa' tutela i propri diritti a termine di legge.

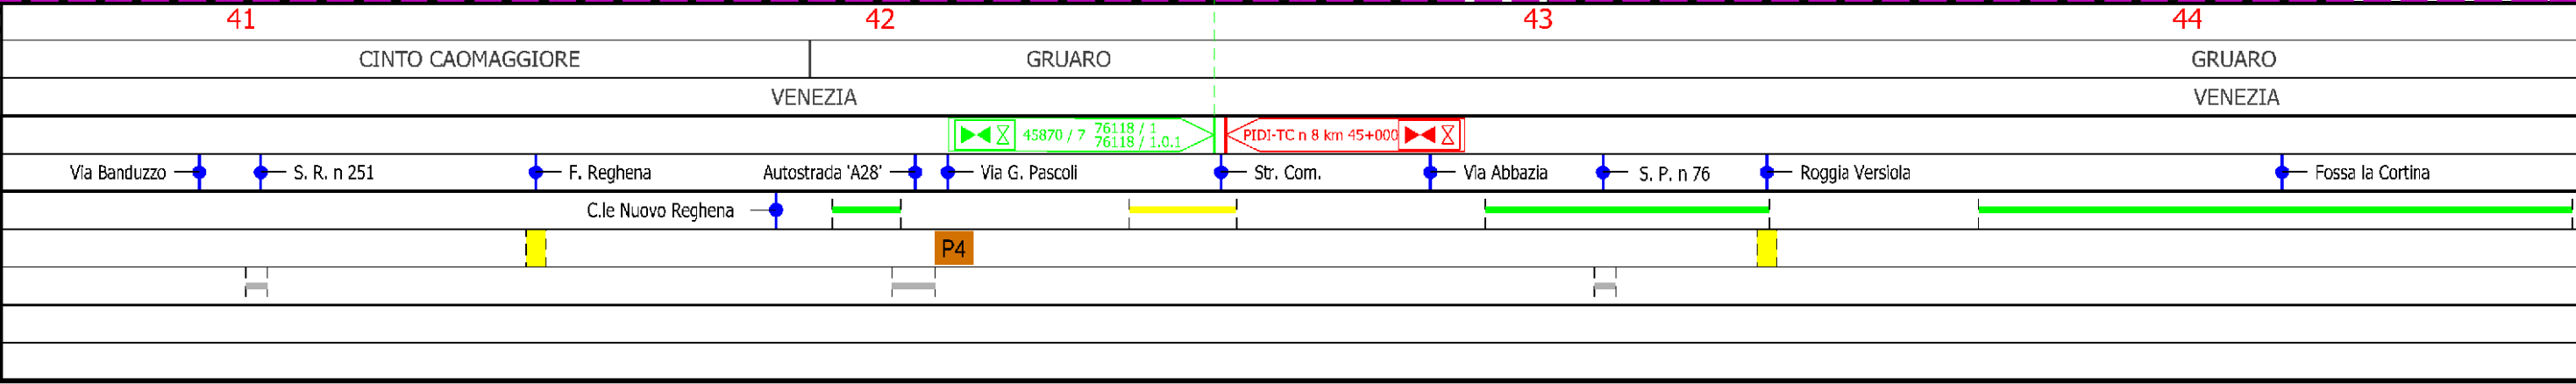


Met. Mestre - Trieste tratto Silea - Gonars DN 400 (16"), MOP 64 bar

Strumenti di tutela e pianificazione regionale

1	30/11/2017	EMISSIONE PER PERMESSI	F.VILLI	G.MARINELLI	H.D.AIUDI	Foglio 14 di 23 Scala 1:10000
0	11/08/2017	EMISSIONE PER COMMENTI	E.MENGARELLI	G.MARINELLI	H.D.AIUDI	
INDICE	DATA	REVISIONI	ELABORATO	VERIFICATO	APPROVATO	
			PROGETTISTA 			Dis. 90-DT-D-5203
			Rif. TFM: 011-PJM5-005-90-DT-D-5203			Comm. NR/17157

C.T.R. F. 086150

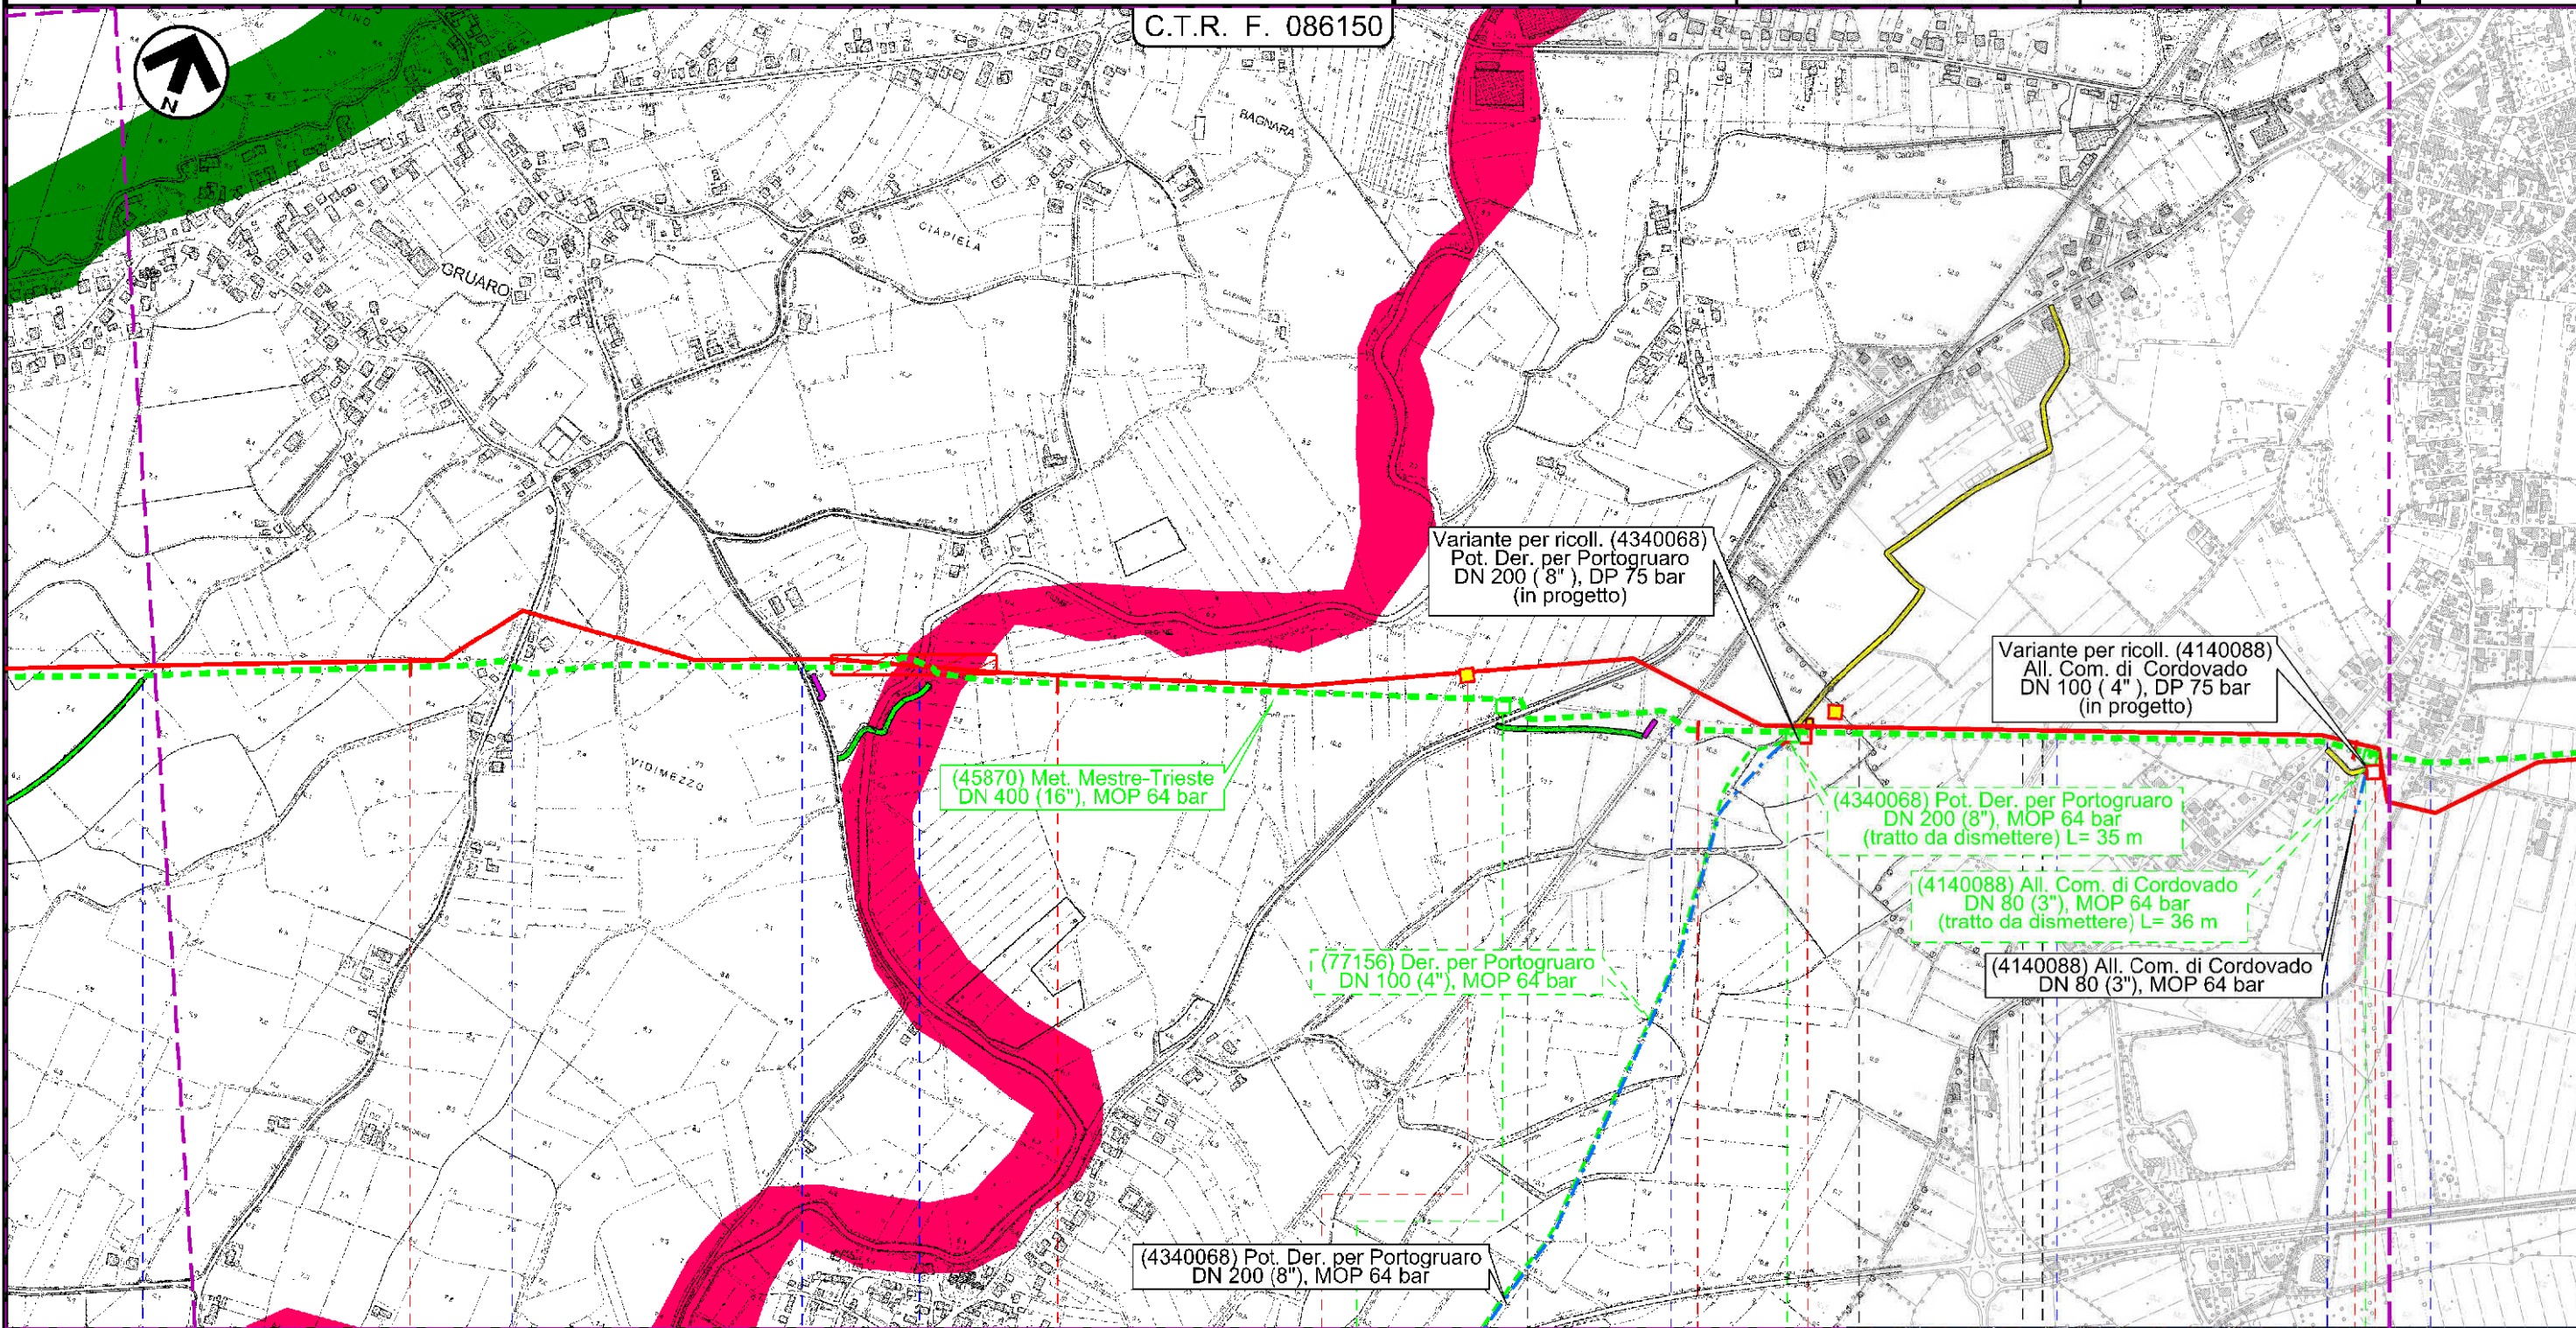

45 46 47 48

GRUARO GRUARO TEGLIO VENETO CORDOVADO

VENEZIA PORDENONE



P5


Il presente disegno e' di proprieta' aziendale - La Societa' tutelera' i propri diritti a termine di legge.

Met. Mestre - Trieste tratto Silea - Gonars
DN 400 (16"), MOP 64 bar

Strumenti di tutela e pianificazione regionale



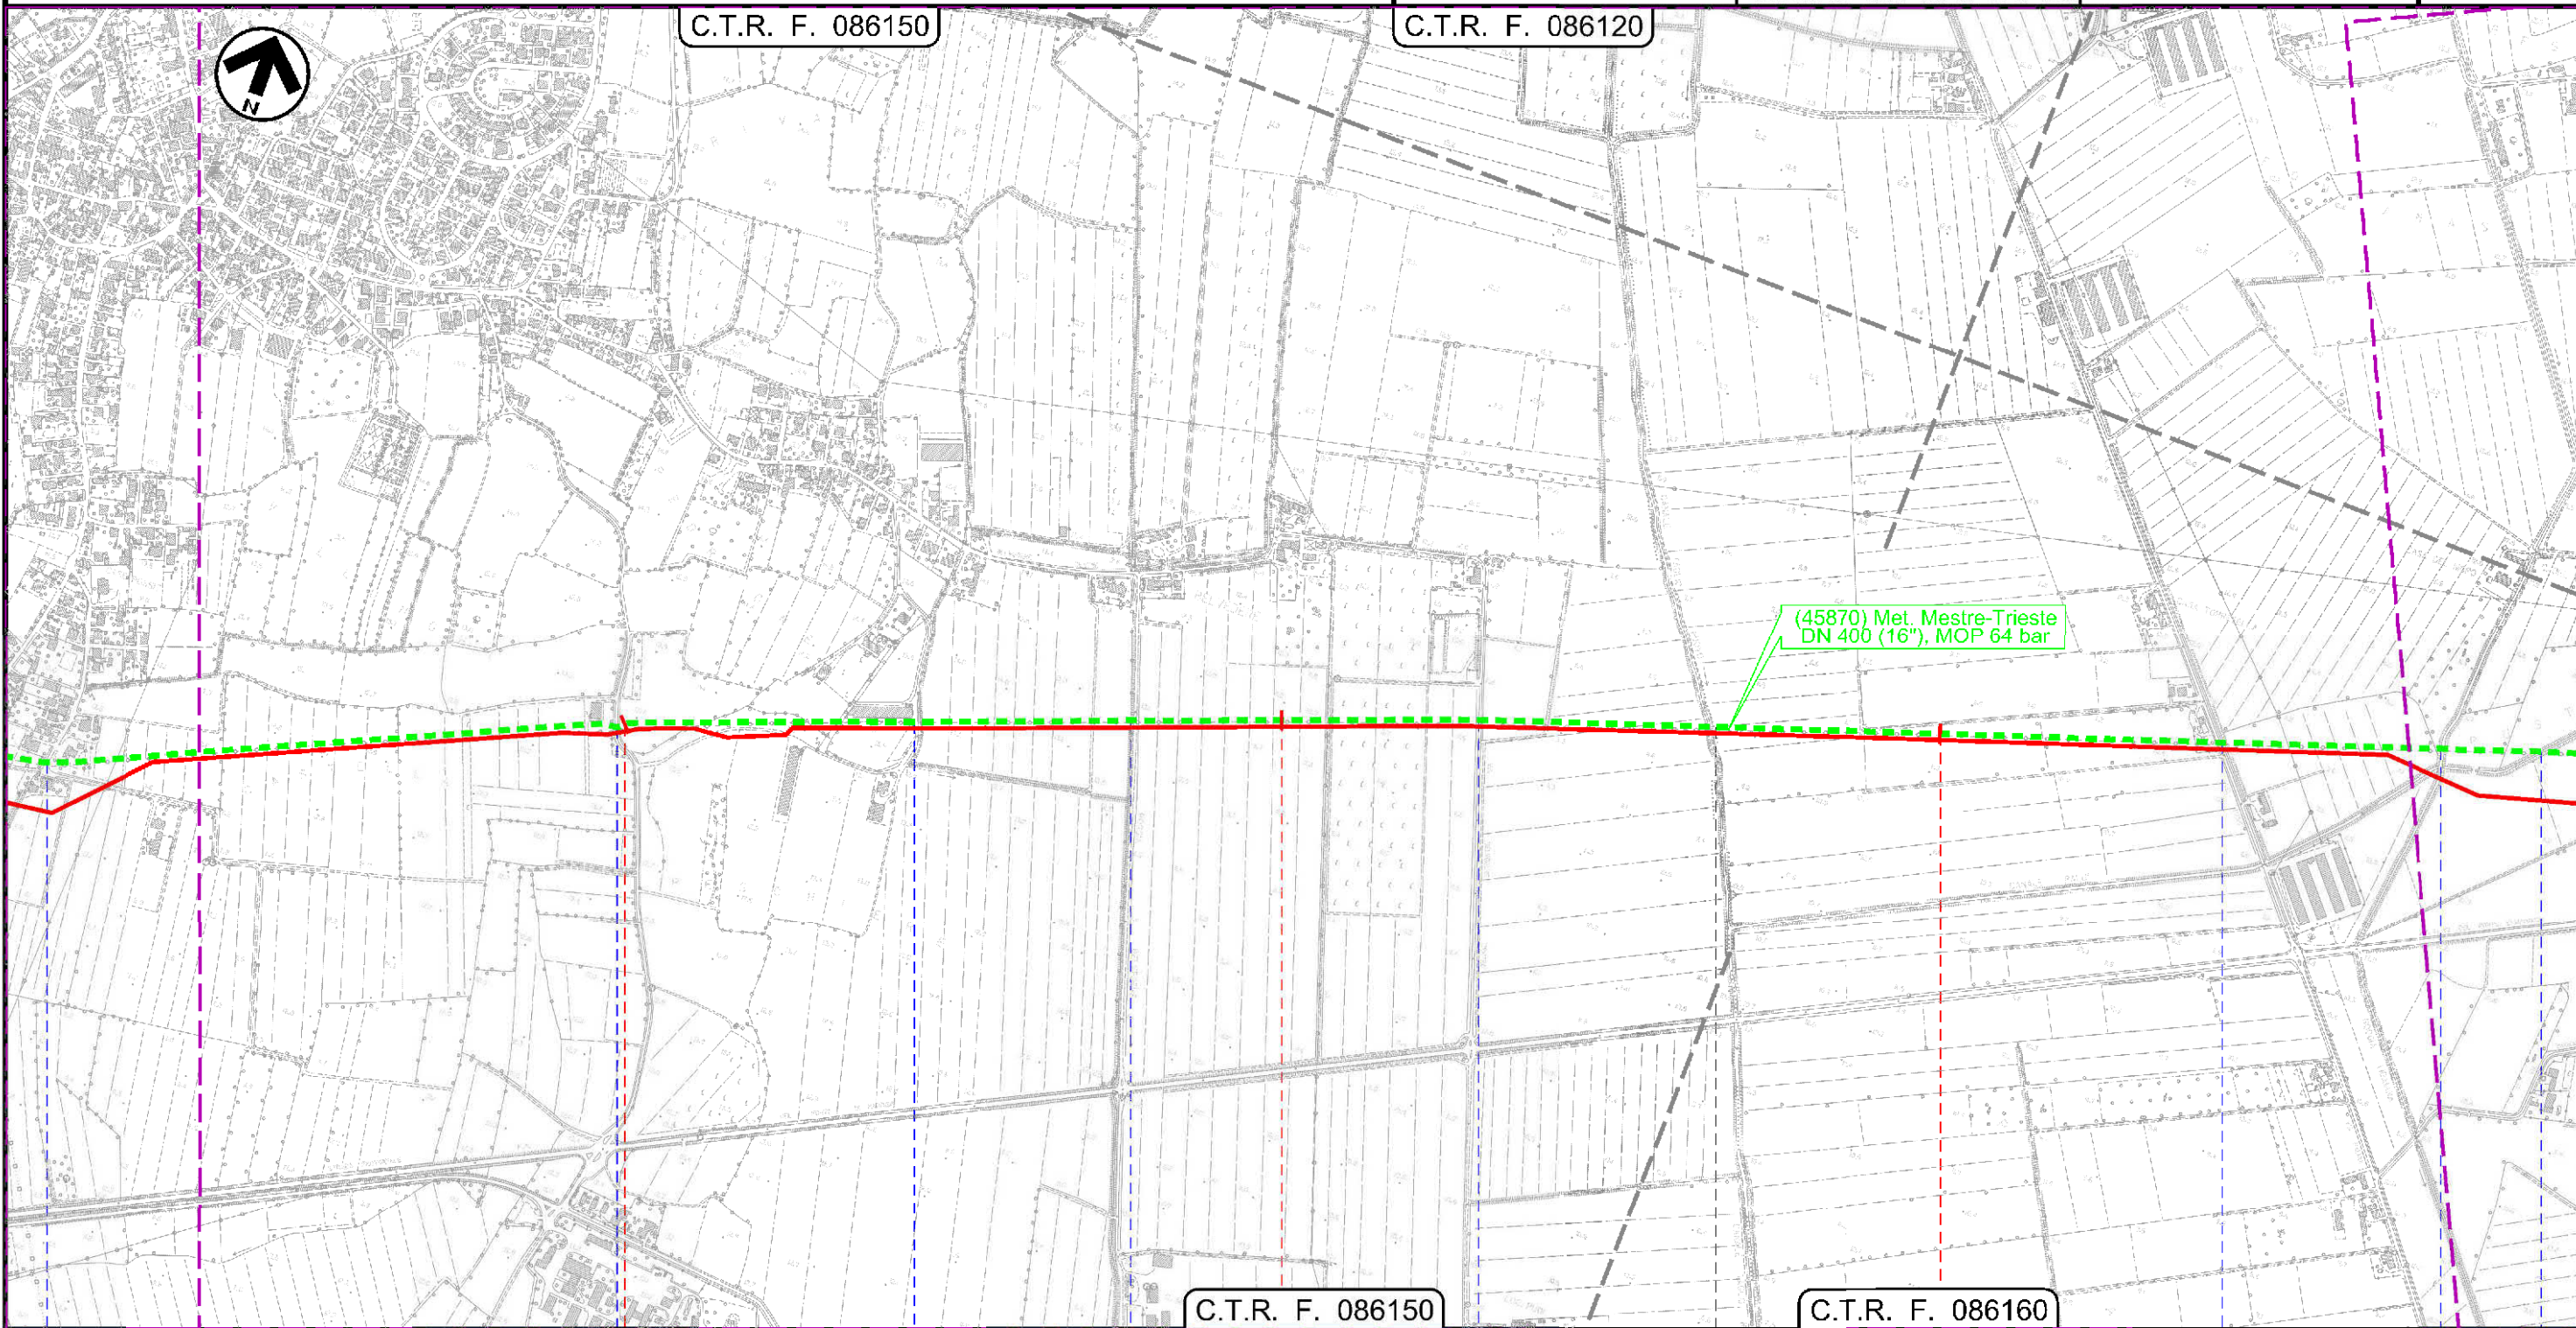


 



1	30/11/2017	EMISSIONE PER PERMESSI	F.VILLI	G.MARINELLI	H.D.AIUDI
0	11/08/2017	EMISSIONE PER COMMENTI	E.MENGARELLI	G.MARINELLI	H.D.AIUDI
INDICE	DATA	REVISIONI	ELABORATO	VERIFICATO	APPROVATO
 SNAM RETE GAS			PROGETTISTA  techfem		
			Dis.	90-DT-D-5203	
			Comm.	NR/17157	
			Rif. TFM: 011-PJM5-005-90-DT-D-5203		

Foglio
15
di 23
Scala
1:10000



48 49 50 51

COROVADO PORDENONE MORSANO AL TAGLIAMENTO PORDENONE

 Via dei Comunalì
  Via Villunghi
  Via Belvedere
  Roggia Belvedere
  via Belvedere Centro
  C.le Taglio Nuovo
  Via Pars
  Canale Palù
  Roggia Vidimana


Il presente disegno e' di proprieta' aziendale - La Societa' tutelera' i propri diritti a termine di legge.

Met. Mestre - Trieste tratto Silea - Gonars
DN 400 (16"), MOP 64 bar

Strumenti di tutela e pianificazione regionale


1	30/11/2017	EMISSIONE PER PERMESSI	F.VILLI	G.MARINELLI	H.D.AIUDI	Foglio 16 di 23 Scala 1:10000
0	11/08/2017	EMISSIONE PER COMMENTI	E.MENGARELLI	G.MARINELLI	H.D.AIUDI	
INDICE	DATA	REVISIONI	ELABORATO	VERIFICATO	APPROVATO	
			PROGETTISTA 			Dis. 90-DT-D-5203 Comm. NR/17157
			Rif. TFM: 011-PJM5-005-90-DT-D-5203			

C.T.R. F. 086120

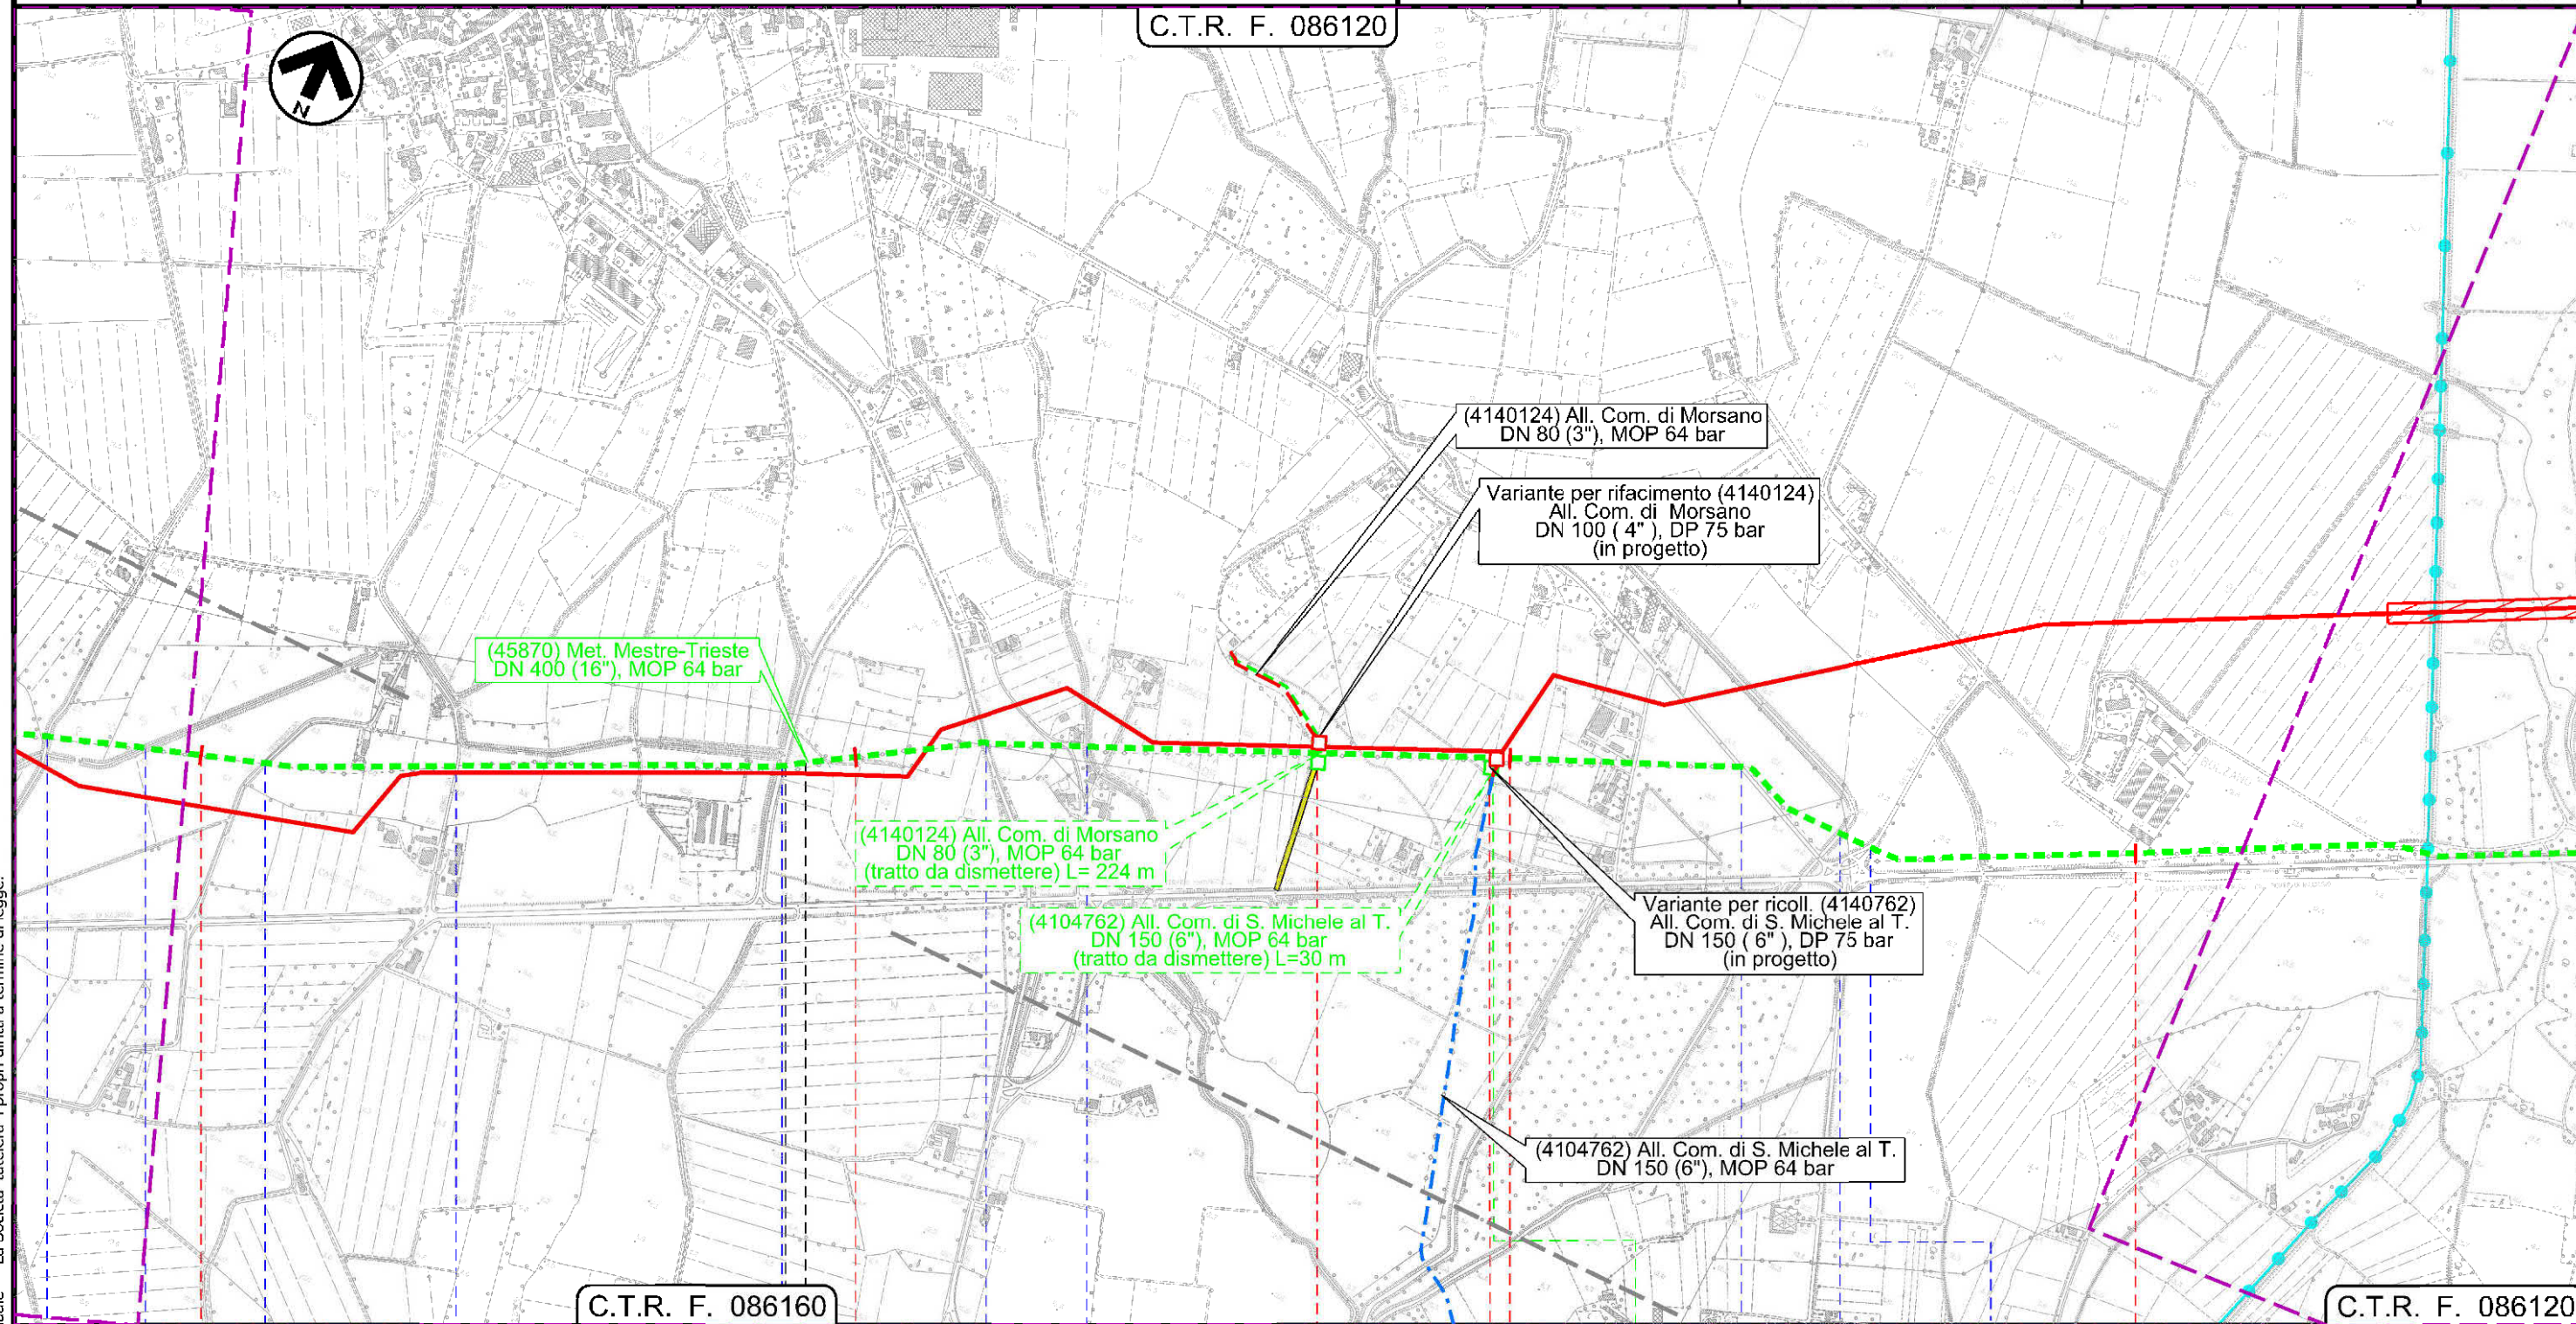

C.T.R. F. 086160

C.T.R. F. 086120

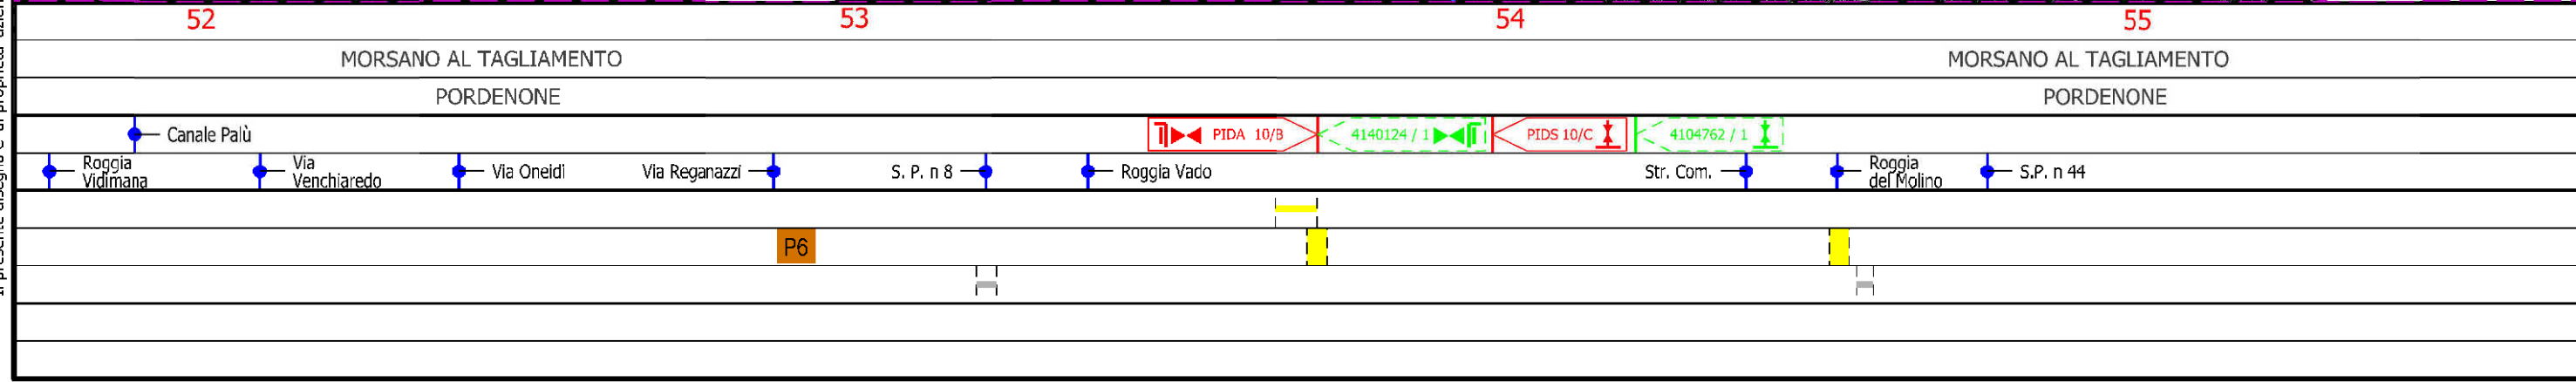

Il presente disegno e' di proprieta' aziendale - La Societa' tutelera' i propri diritti a termine di legge.


Met. Mestre - Trieste tratto Silea - Gonars DN 400 (16"), MOP 64 bar

Strumenti di tutela e pianificazione regionale

1	30/11/2017	EMISSIONE PER PERMESSI	F.VILLI	G.MARINELLI	H.D.AIUDI	Foglio 17 di 23	
0	11/08/2017	EMISSIONE PER COMMENTI	E.MENGARELLI	G.MARINELLI	H.D.AIUDI		
INDICE	DATA	REVISIONI			ELABORATO	VERIFICATO	APPROVATO
SNAM RETE GAS			PROGETTISTA techfem			Dis. 90-DT-D-5203	
			Rif. TFM: 011-PJM5-005-90-DT-D-5203			Comm. NR/17157	
						Scala 1:10000	

C.T.R. F. 086120

C.T.R. F. 087090

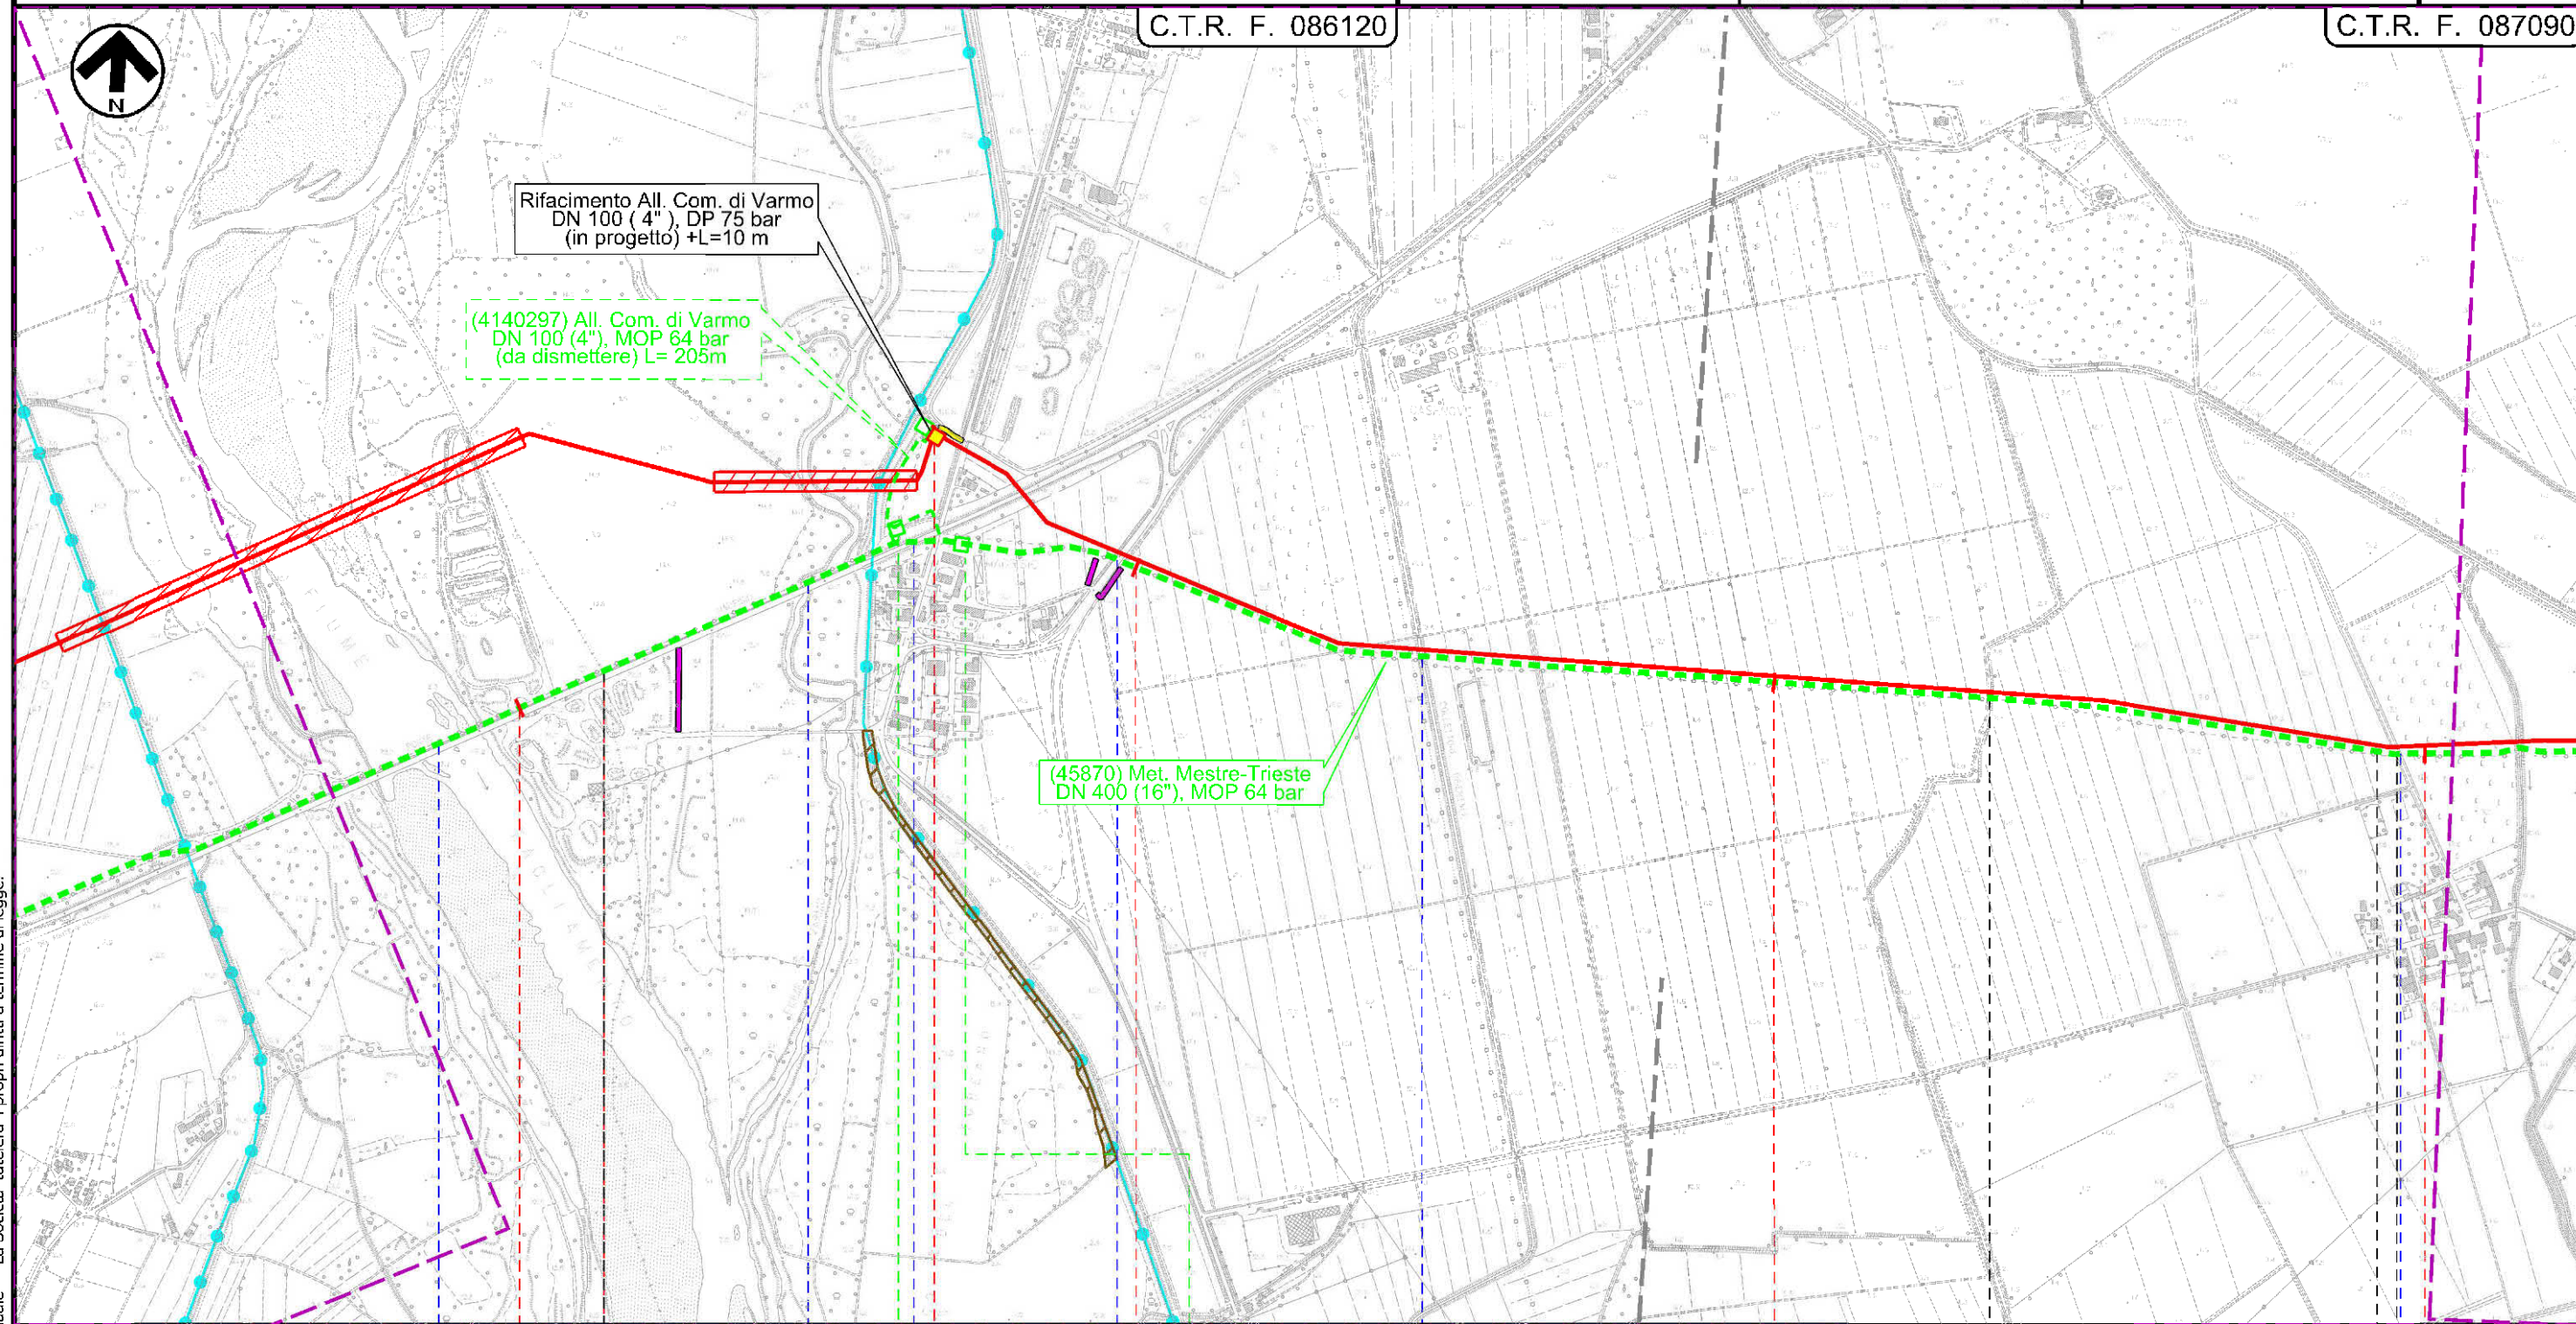

Rifacimento All. Com. di Varmo
DN 100 (4"), DP 75 bar
(in progetto) +L=10 m

(4140297) All. Com. di Varmo
DN 100 (4"), MOP 64 bar
(da dismettere) L= 205m

(45870) Met. Mestre-Trieste
DN 400 (16"), MOP 64 bar

56 57 58 59

MORSANO AL TAGLIAMENTO
PORDENONE

VARMO
UDINE

RIVIGNANO-TEOR
UDINE



P7

Il presente disegno e' di proprieta' aziendale - La Societa' tutela i propri diritti a termine di legge.


Met. Mestre - Trieste tratto Silea - Gonars
DN 400 (16"), MOP 64 bar

Strumenti di tutela e pianificazione regionale


1	30/11/2017	EMISSIONE PER PERMESSI	F.VILLI	G.MARINELLI	H.D.AIUDI
0	11/08/2017	EMISSIONE PER COMMENTI	E.MENGARELLI	G.MARINELLI	H.D.AIUDI
INDICE	DATA	REVISIONI	ELABORATO	VERIFICATO	APPROVATO
			PROGETTISTA 		
			Dis.	90-DT-D-5203	
			Comm.	NR/17157	
			Rif. TFM: 011-PJM5-005-90-DT-D-5203		

Foglio
18
di 23
Scala
1:10000

C.T.R. F. 087090

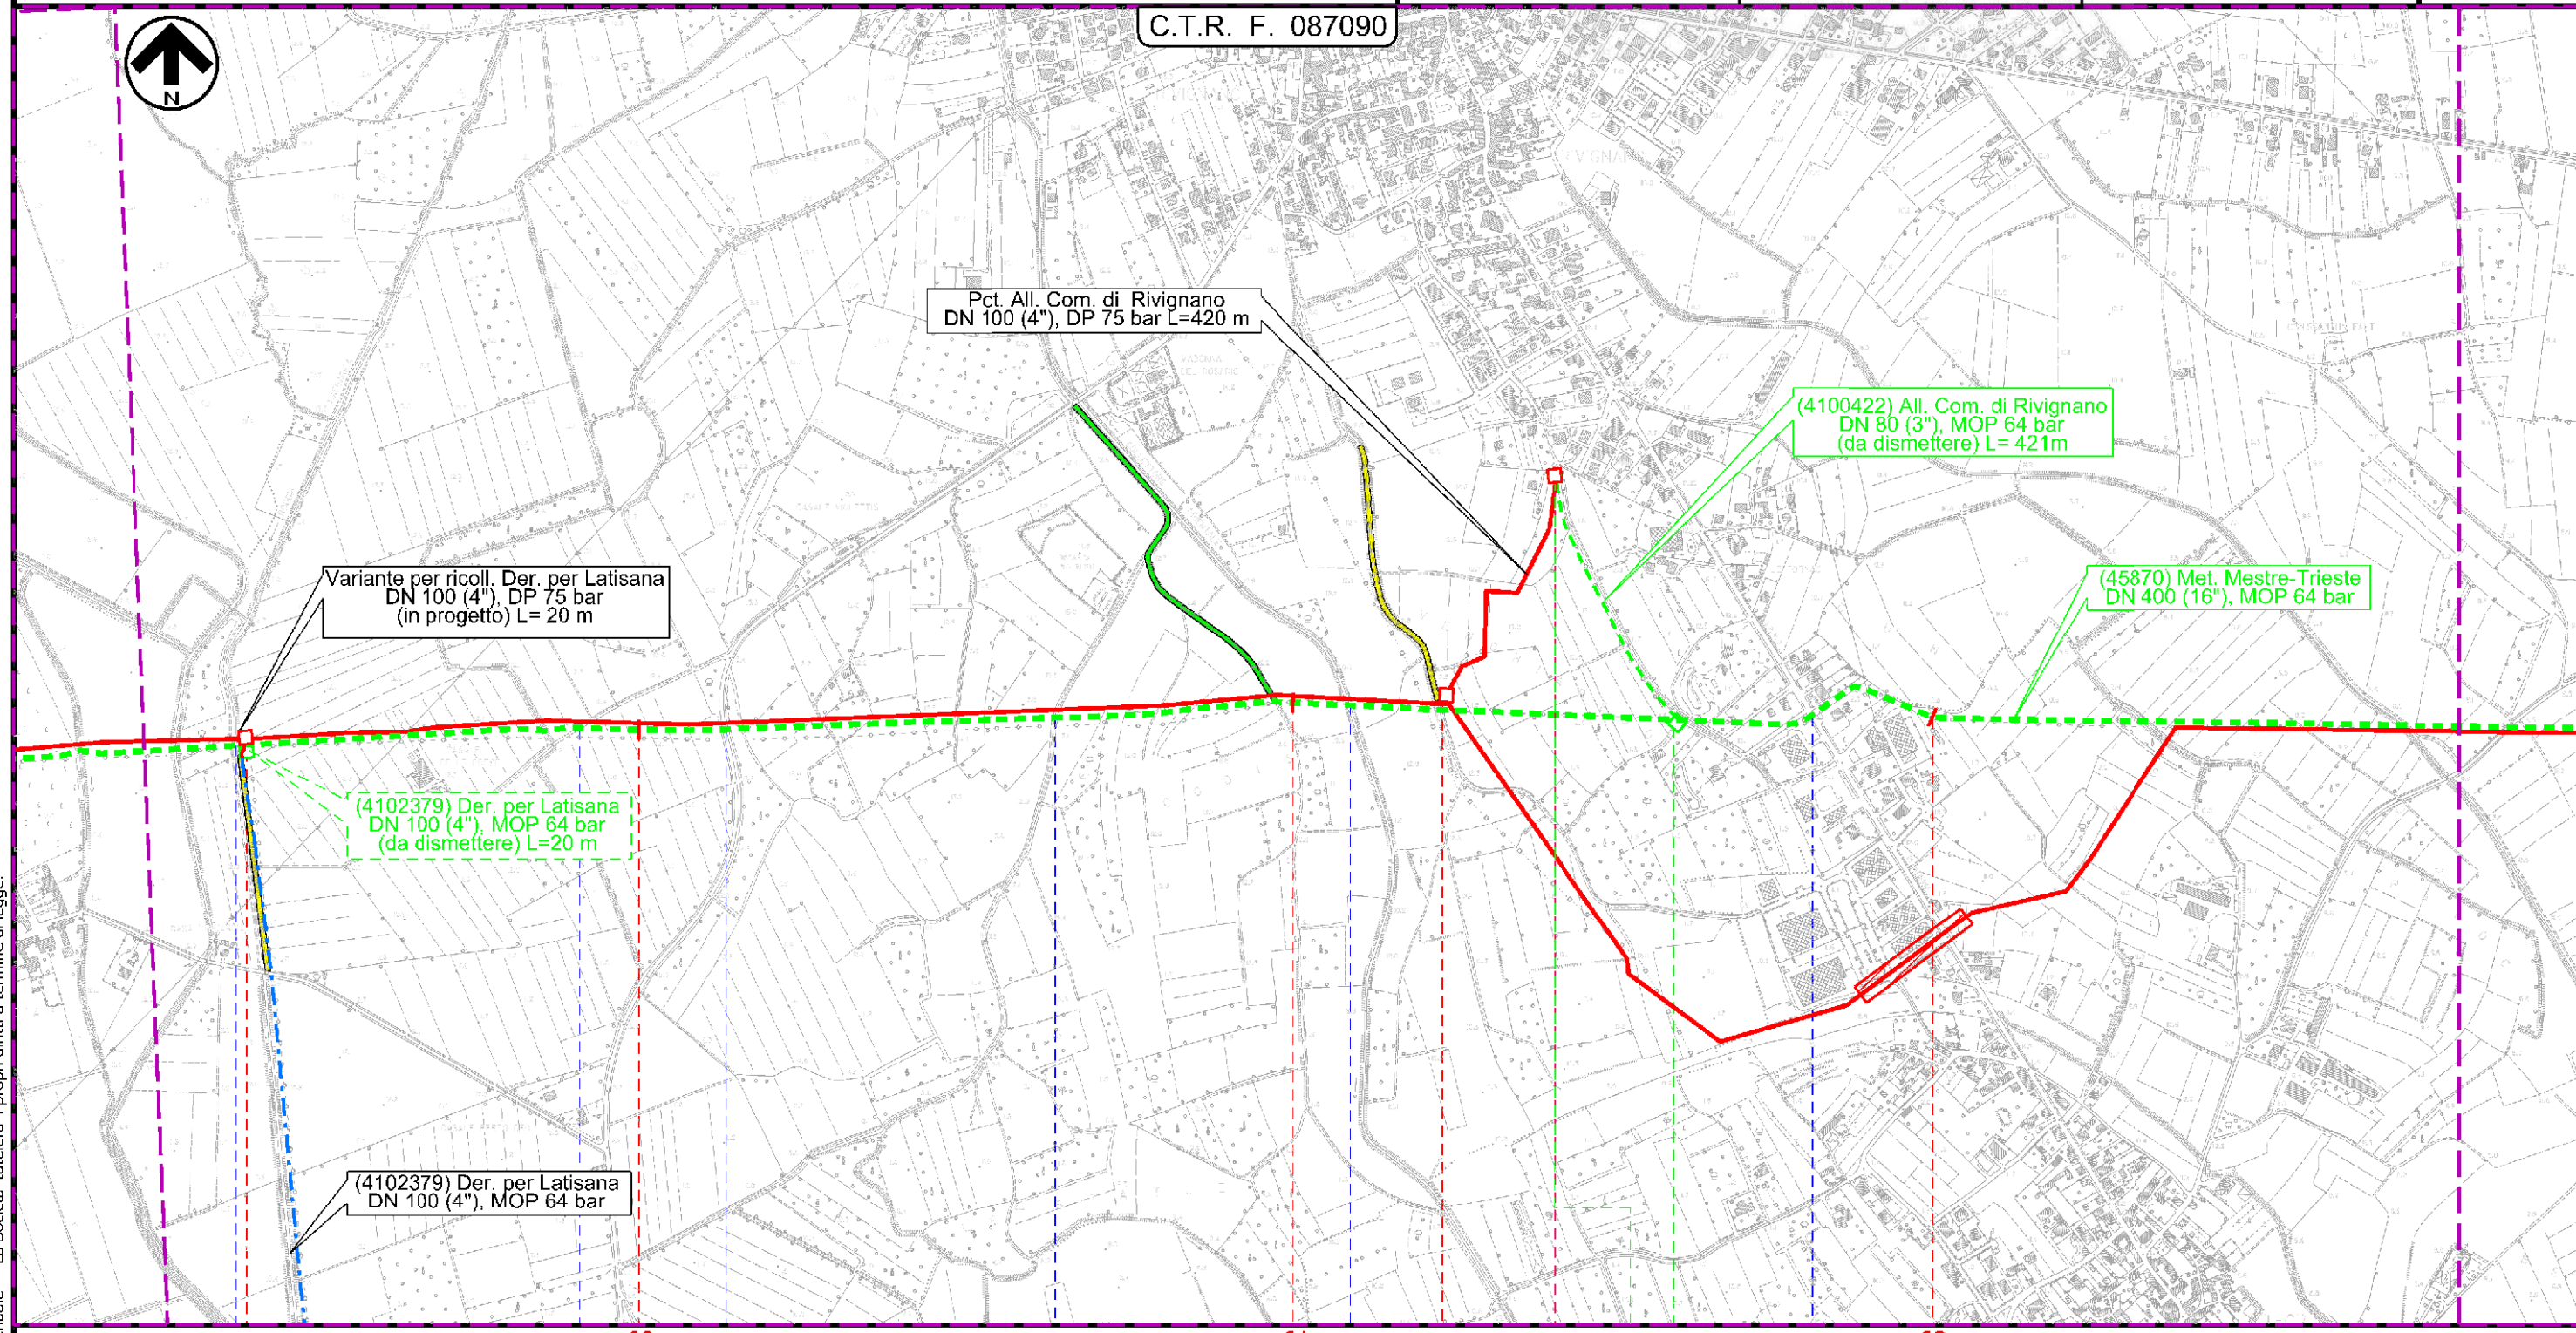

Il presente disegno e' di proprieta' aziendale - La Societa' tutela i propri diritti a termine di legge.

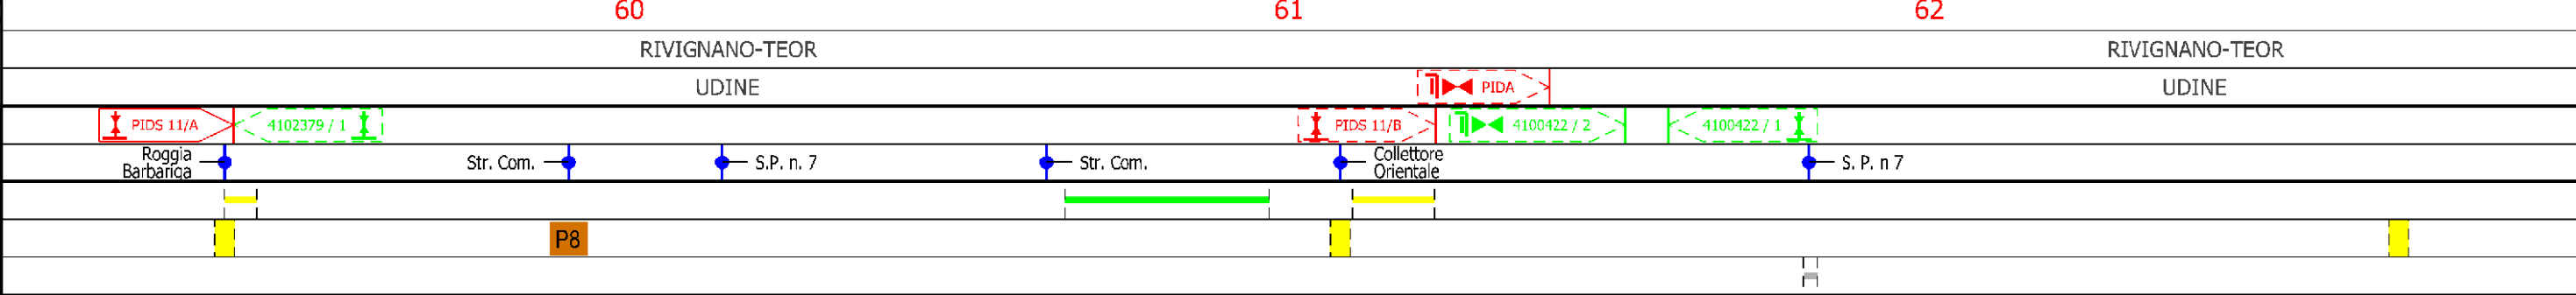


Met. Mestre - Trieste tratto Silea - Gonars
DN 400 (16"), MOP 64 bar

Strumenti di tutela e pianificazione regionale


1	30/11/2017	EMISSIONE PER PERMESSI	F.VILLI	G.MARINELLI	H.D.AIUDI
0	11/08/2017	EMISSIONE PER COMMENTI	E.MENGARELLI	G.MARINELLI	H.D.AIUDI
INDICE	DATA	REVISIONI	ELABORATO	VERIFICATO	APPROVATO
SNAM RETE GAS			PROGETTISTA techfem		
Rif. TFM: 011-PJM6-005-90-DT-D-5203			Dis. 90-DT-D-5203		
			Comm. NR/17157		

Foglio
19
di 23
Scala
1:10000

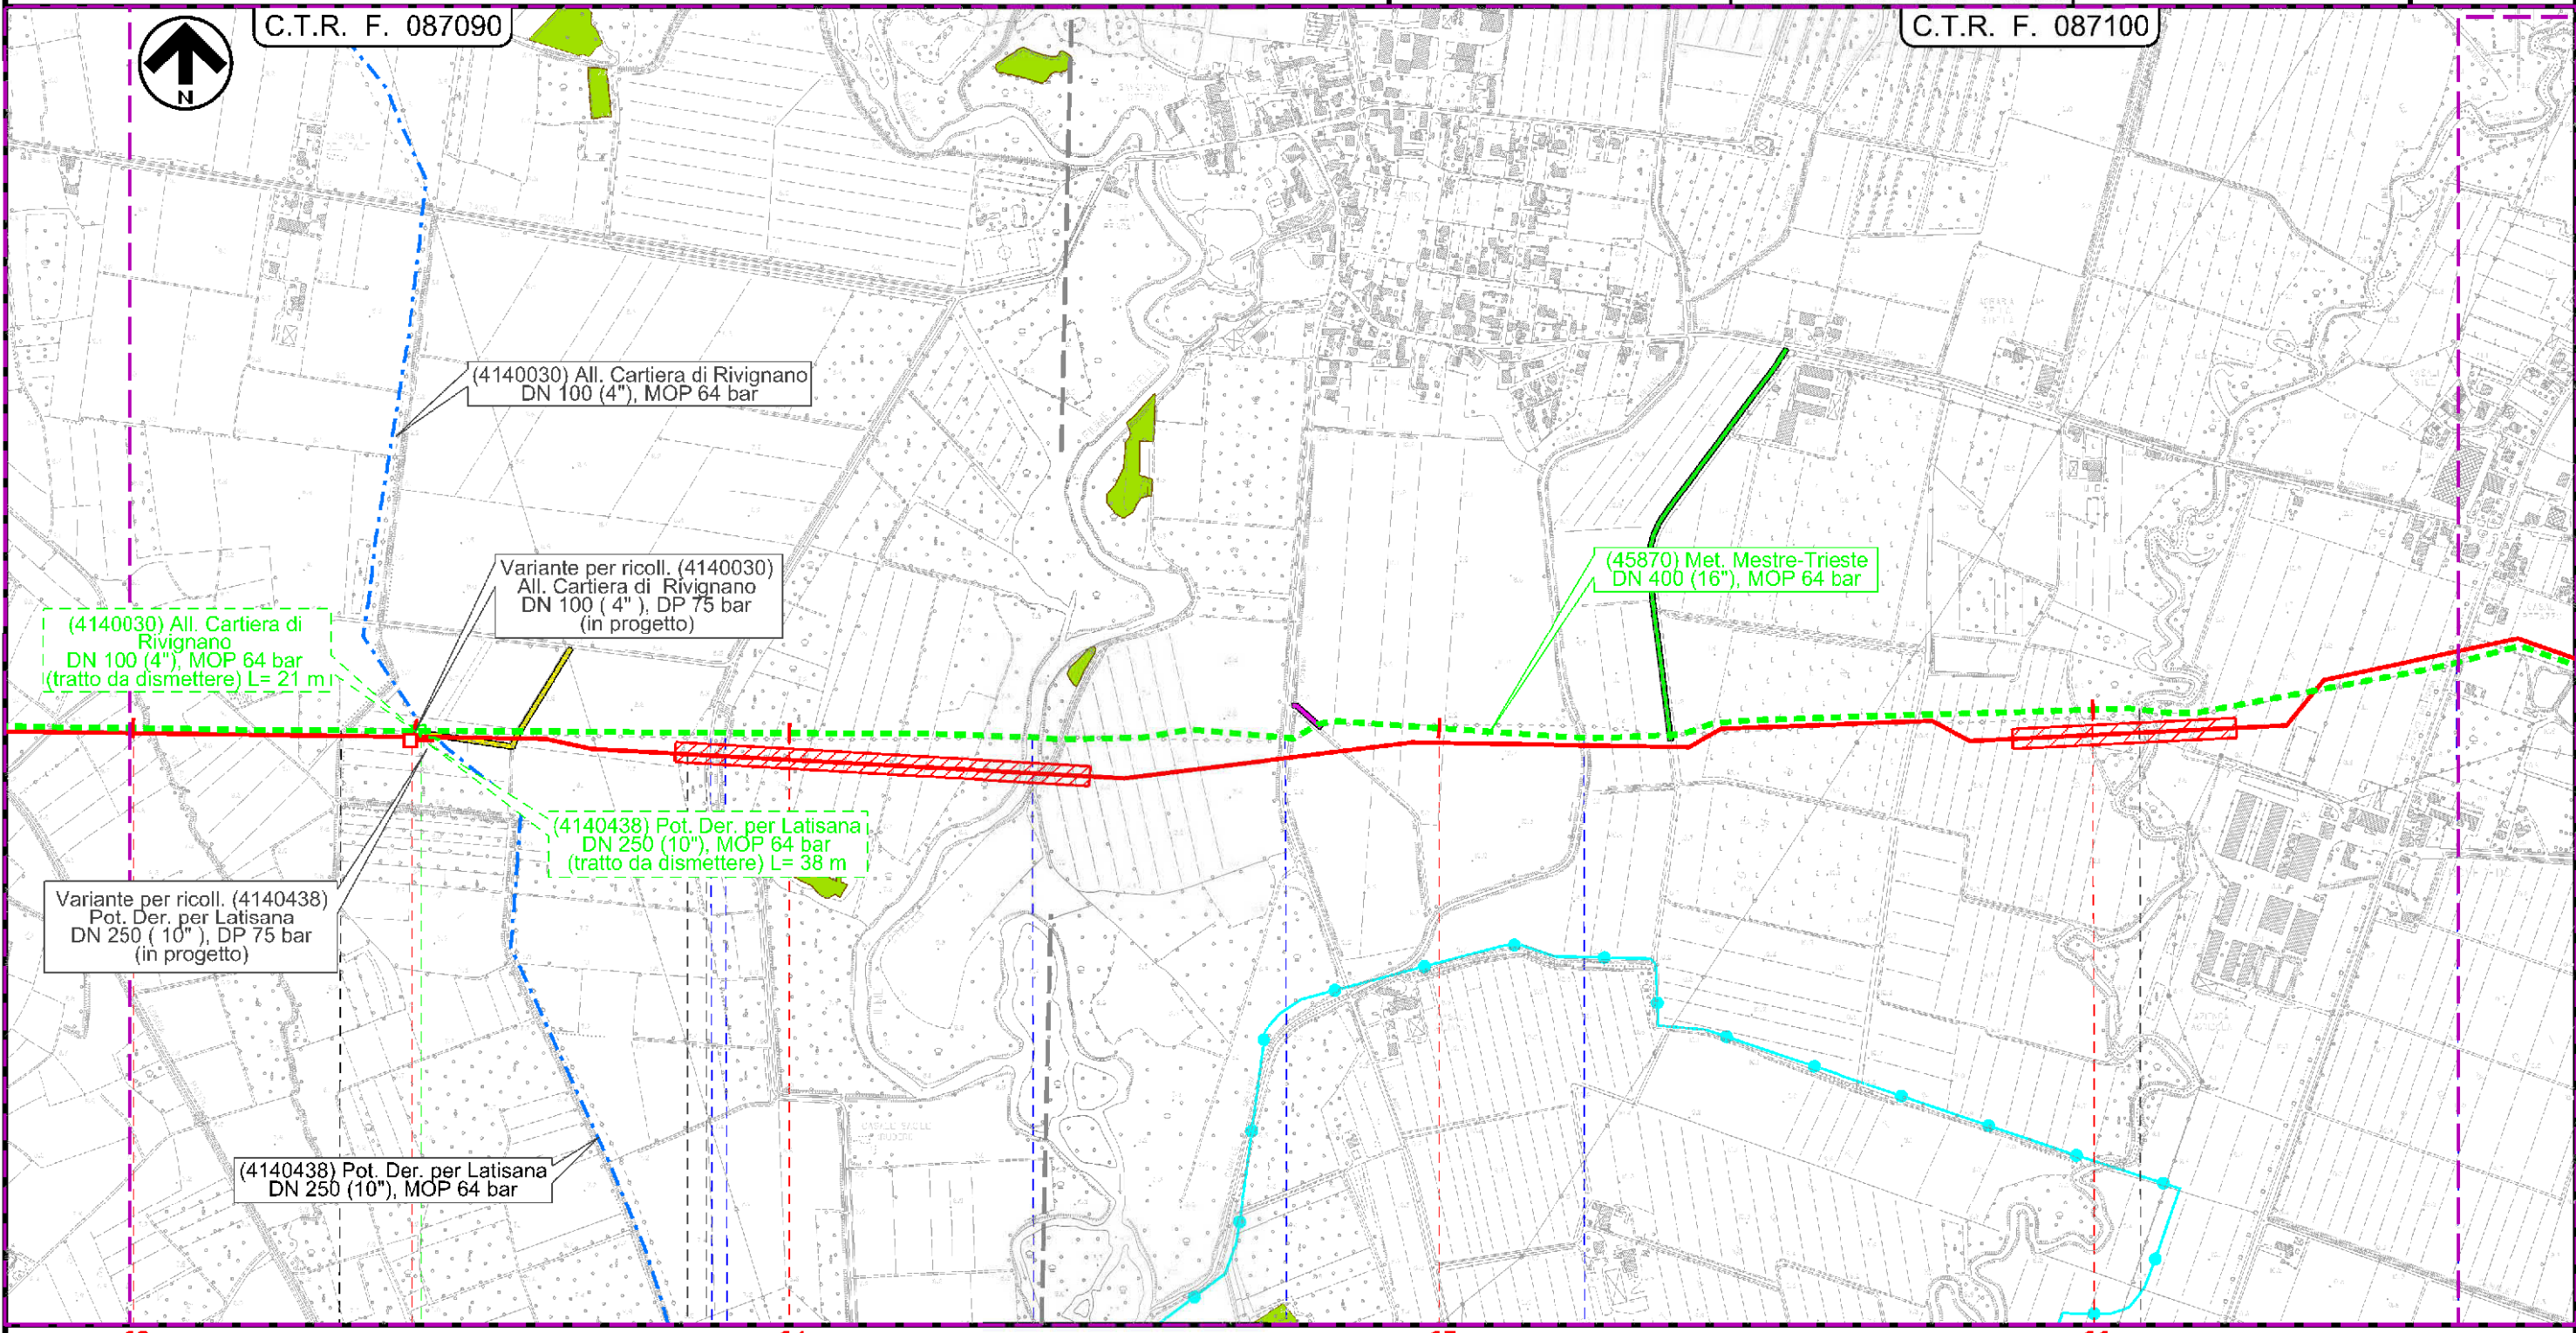

Il presente disegno e' di proprieta' aziendale - La Societa' tutelera' i propri diritti a termine di legge.

63 RIVIGNANO-TEOR 64 RIVIGNANO-TEOR 65 UDINE 66 UDINE POCEZIA

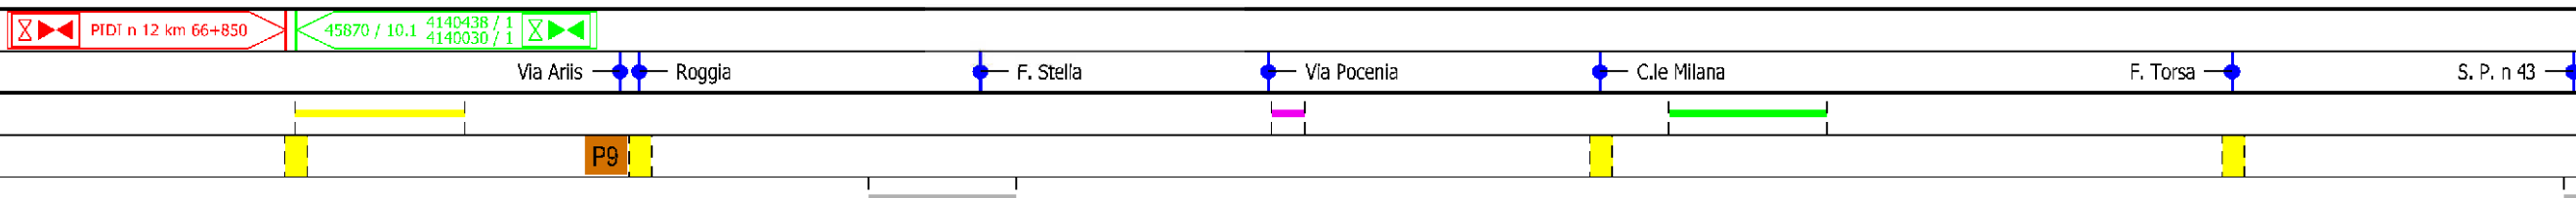


Met. Mestre - Trieste tratto Silea - Gonars
DN 400 (16"), MOP 64 bar

Strumenti di tutela e pianificazione regionale


1	30/11/2017	EMISSIONE PER PERMESSI	F.VILLI	G.MARINELLI	H.D.AIUDI	Foglio 20 di 23	
0	11/08/2017	EMISSIONE PER COMMENTI	E.MENGARELLI	G.MARINELLI	H.D.AIUDI		
INDICE	DATA	REVISIONI			ELABORATO	VERIFICATO	APPROVATO
 SNAM RETE GAS		PROGETTISTA  techfem			Dis.	90-DT-D-5203	
		Rif. TFM: 011-PJM5-005-90-DT-D-5203			Comm.	NR/17157	
							Scala 1:10000

C.T.R. F. 087100

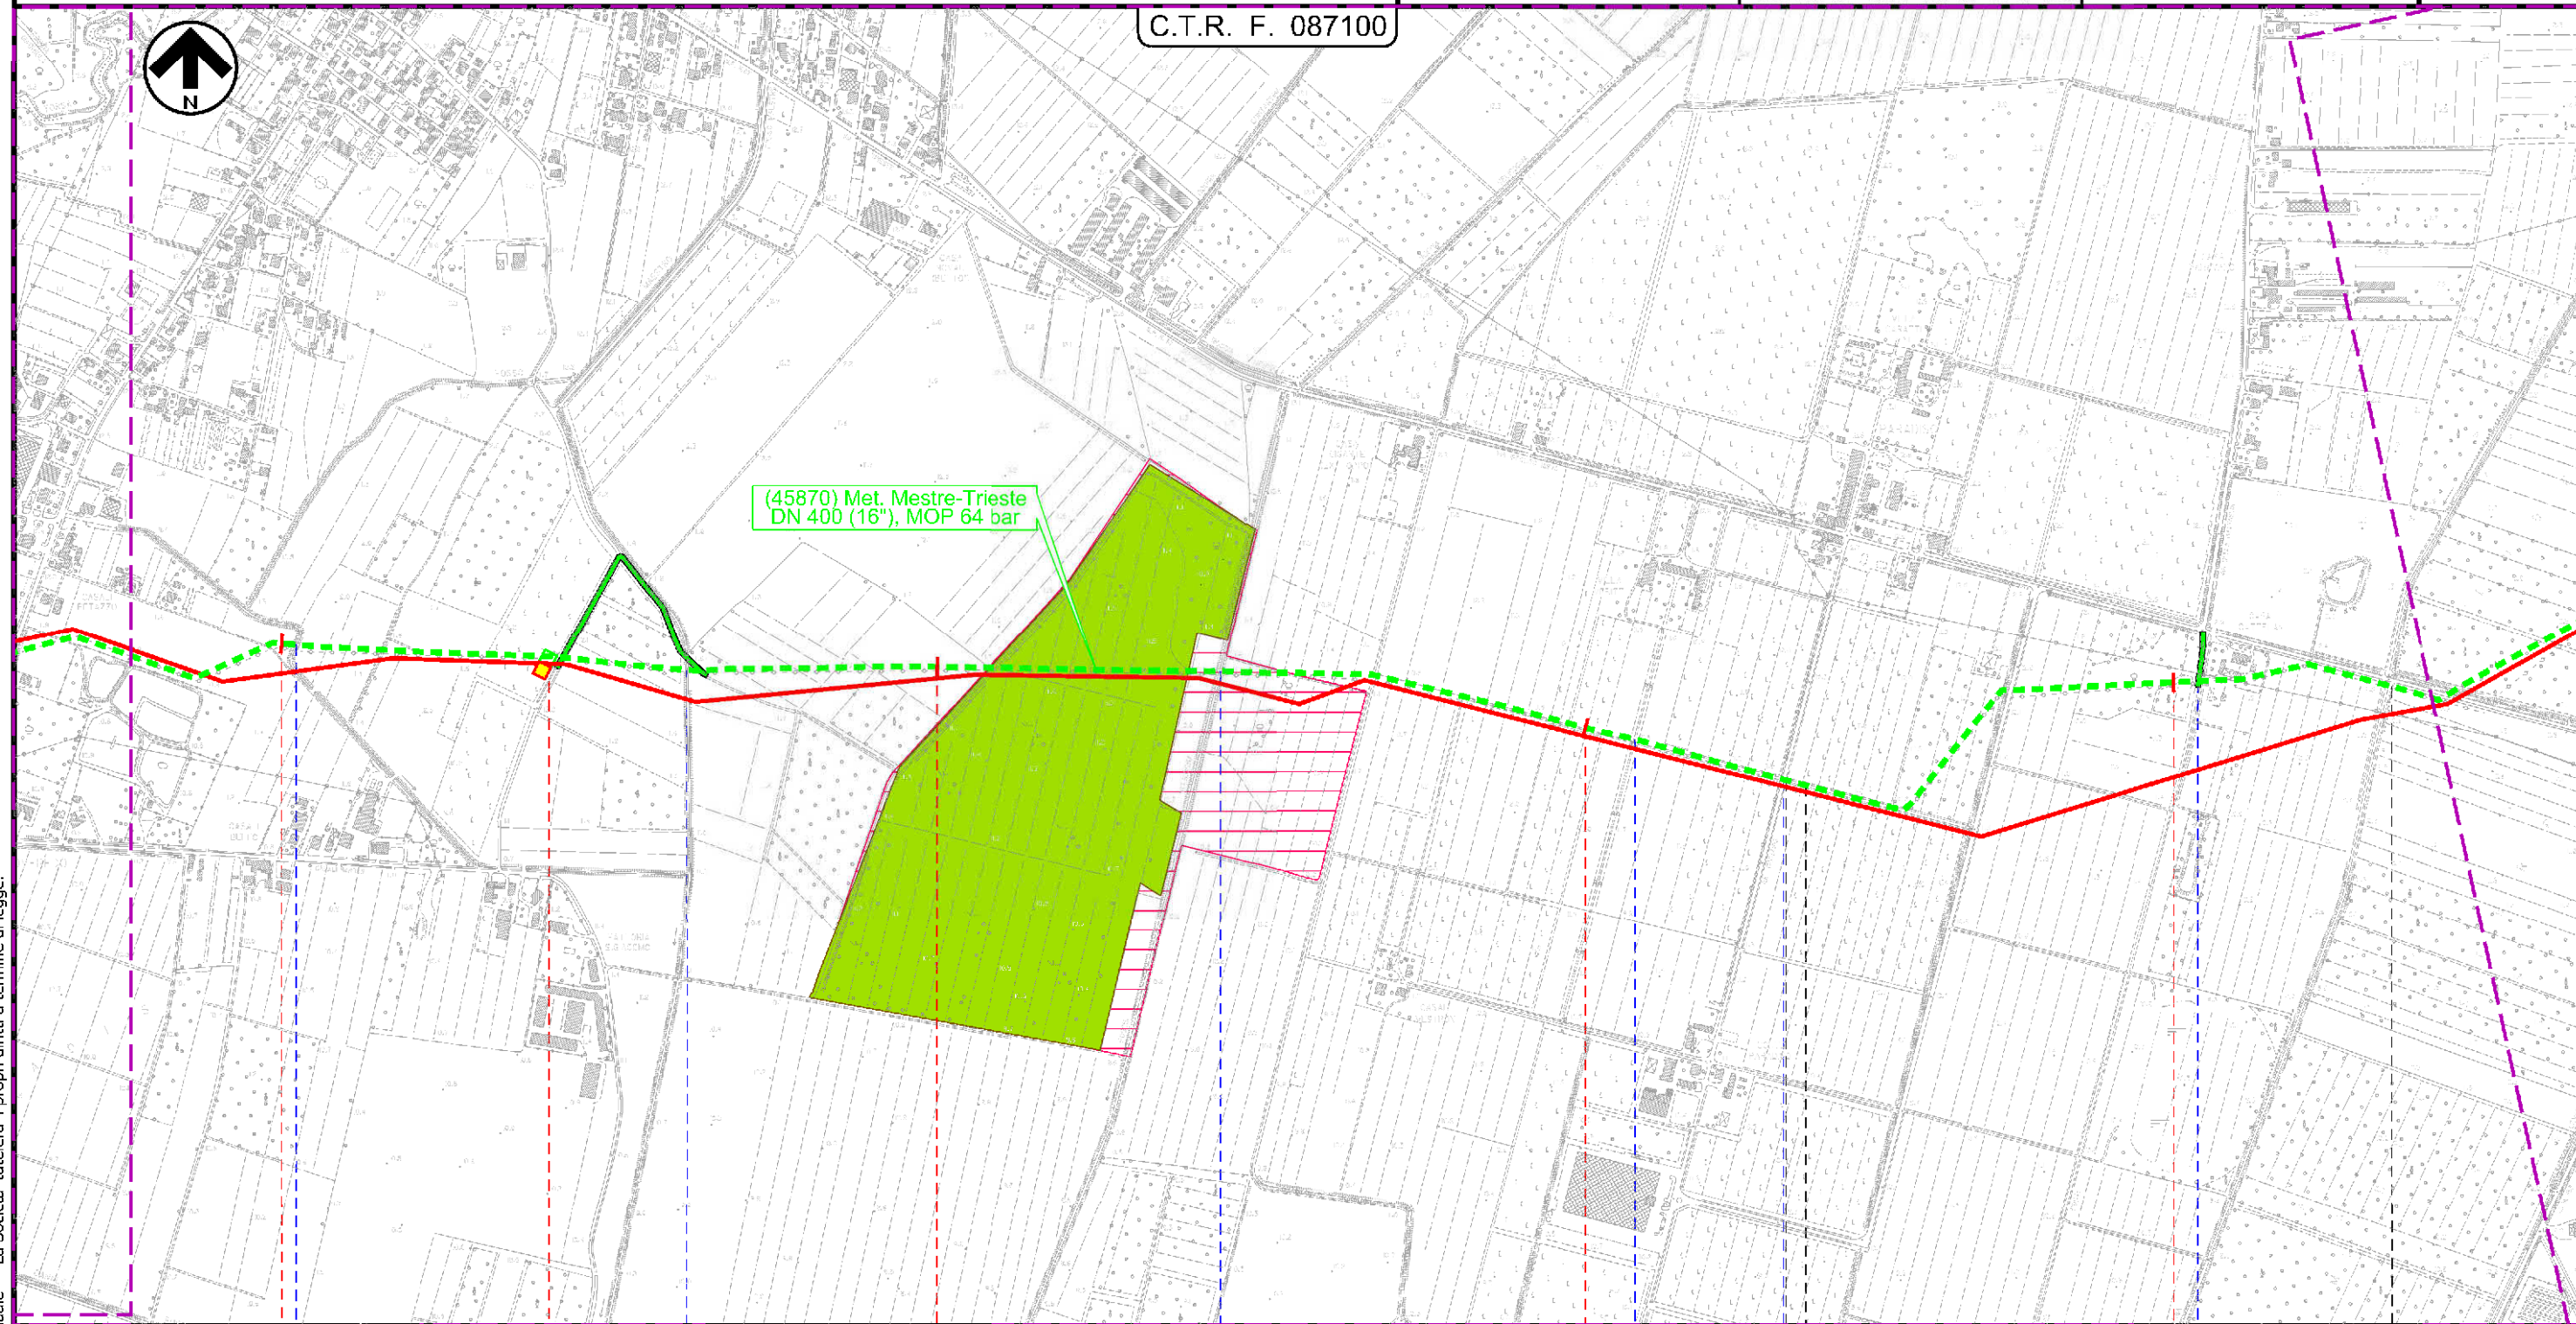

(45870) Met. Mestre-Trieste
DN 400 (16"), MOP 64 bar

67 68 69 70
POCENIA
UDINE
CASTIONS DI STRADA
UDINE

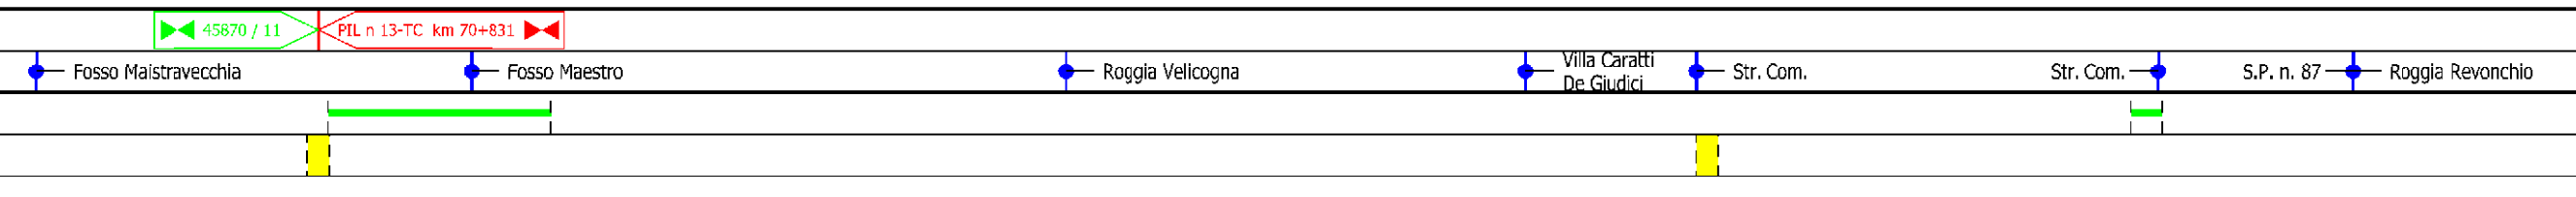


Il presente disegno e' di proprieta' aziendale - La Societa' tutela i propri diritti a termine di legge.

Met. Mestre - Trieste tratto Silea - Gonars
DN 400 (16"), MOP 64 bar


Strumenti di tutela e pianificazione regionale

1	30/11/2017	EMISSIONE PER PERMESSI	F.VILLI	G.MARINELLI	H.D.AIUDI
0	11/08/2017	EMISSIONE PER COMMENTI	E.MENGARELLI	G.MARINELLI	H.D.AIUDI
INDICE	DATA	REVISIONI	ELABORATO	VERIFICATO	APPROVATO
 SNAM RETE GAS			PROGETTISTA  techfem		
			Dis.	90-DT-D-5203	
			Comm.	NR/17157	
			Rif. TFM: 011-PJM5-005-90-DT-D-5203		

Foglio
21
di 23
Scala
1:10000

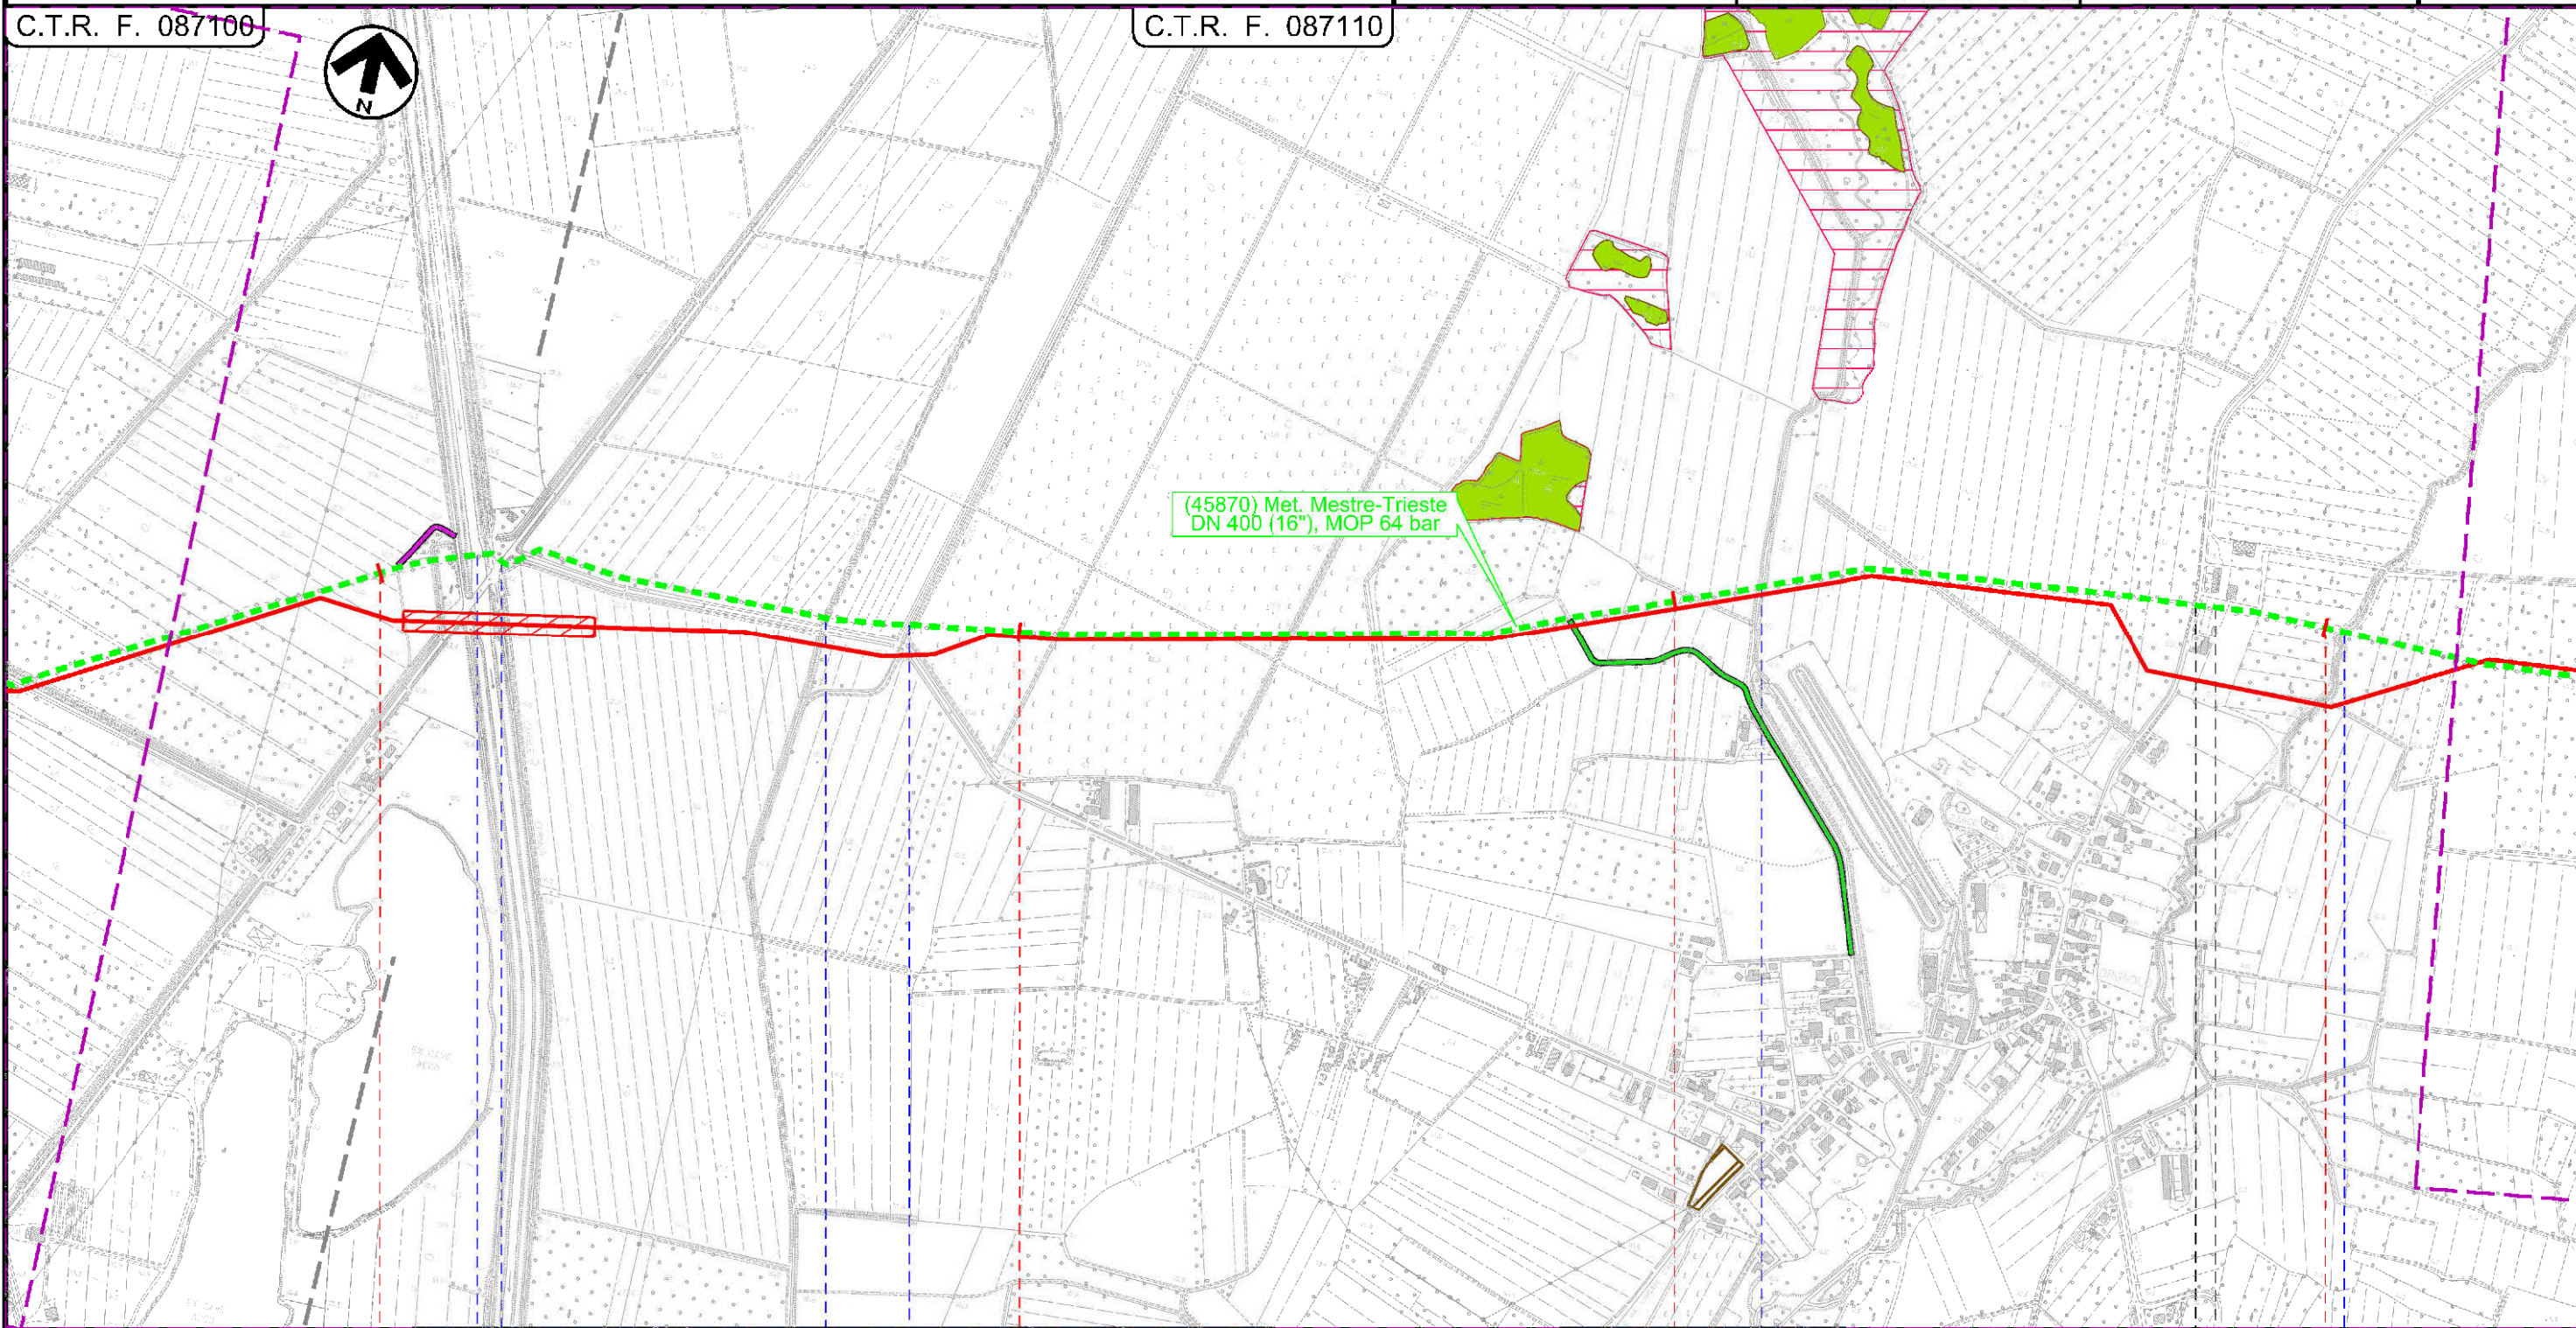

71 CASTIONS DI STRADA UDINE 72 73 74 PORPETTO UDINE

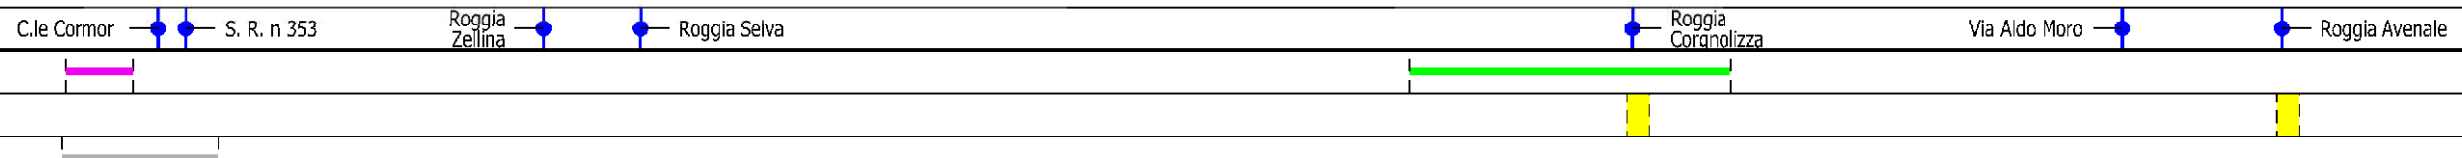


Il presente disegno e' di proprieta' aziendale - La Societa' tutela i propri diritti a termine di legge.

Met. Mestre - Trieste tratto Silea - Gonars
DN 400 (16"), MOP 64 bar


Strumenti di tutela e pianificazione regionale

1	30/11/2017	EMISSIONE PER PERMESSI	F.VILLI	G.MARINELLI	H.D.AIUDI
0	11/08/2017	EMISSIONE PER COMMENTI	E.MENGARELLI	G.MARINELLI	H.D.AIUDI
INDICE	DATA	REVISIONI	ELABORATO	VERIFICATO	APPROVATO
			PROGETTISTA 		
			Dis.	90-DT-D-5203	
			Comm.	NR/17157	
			Rif. TFM: 011-PJM6-005-90-DT-D-5203		

Foglio
22
di 23
Scala
1:10000

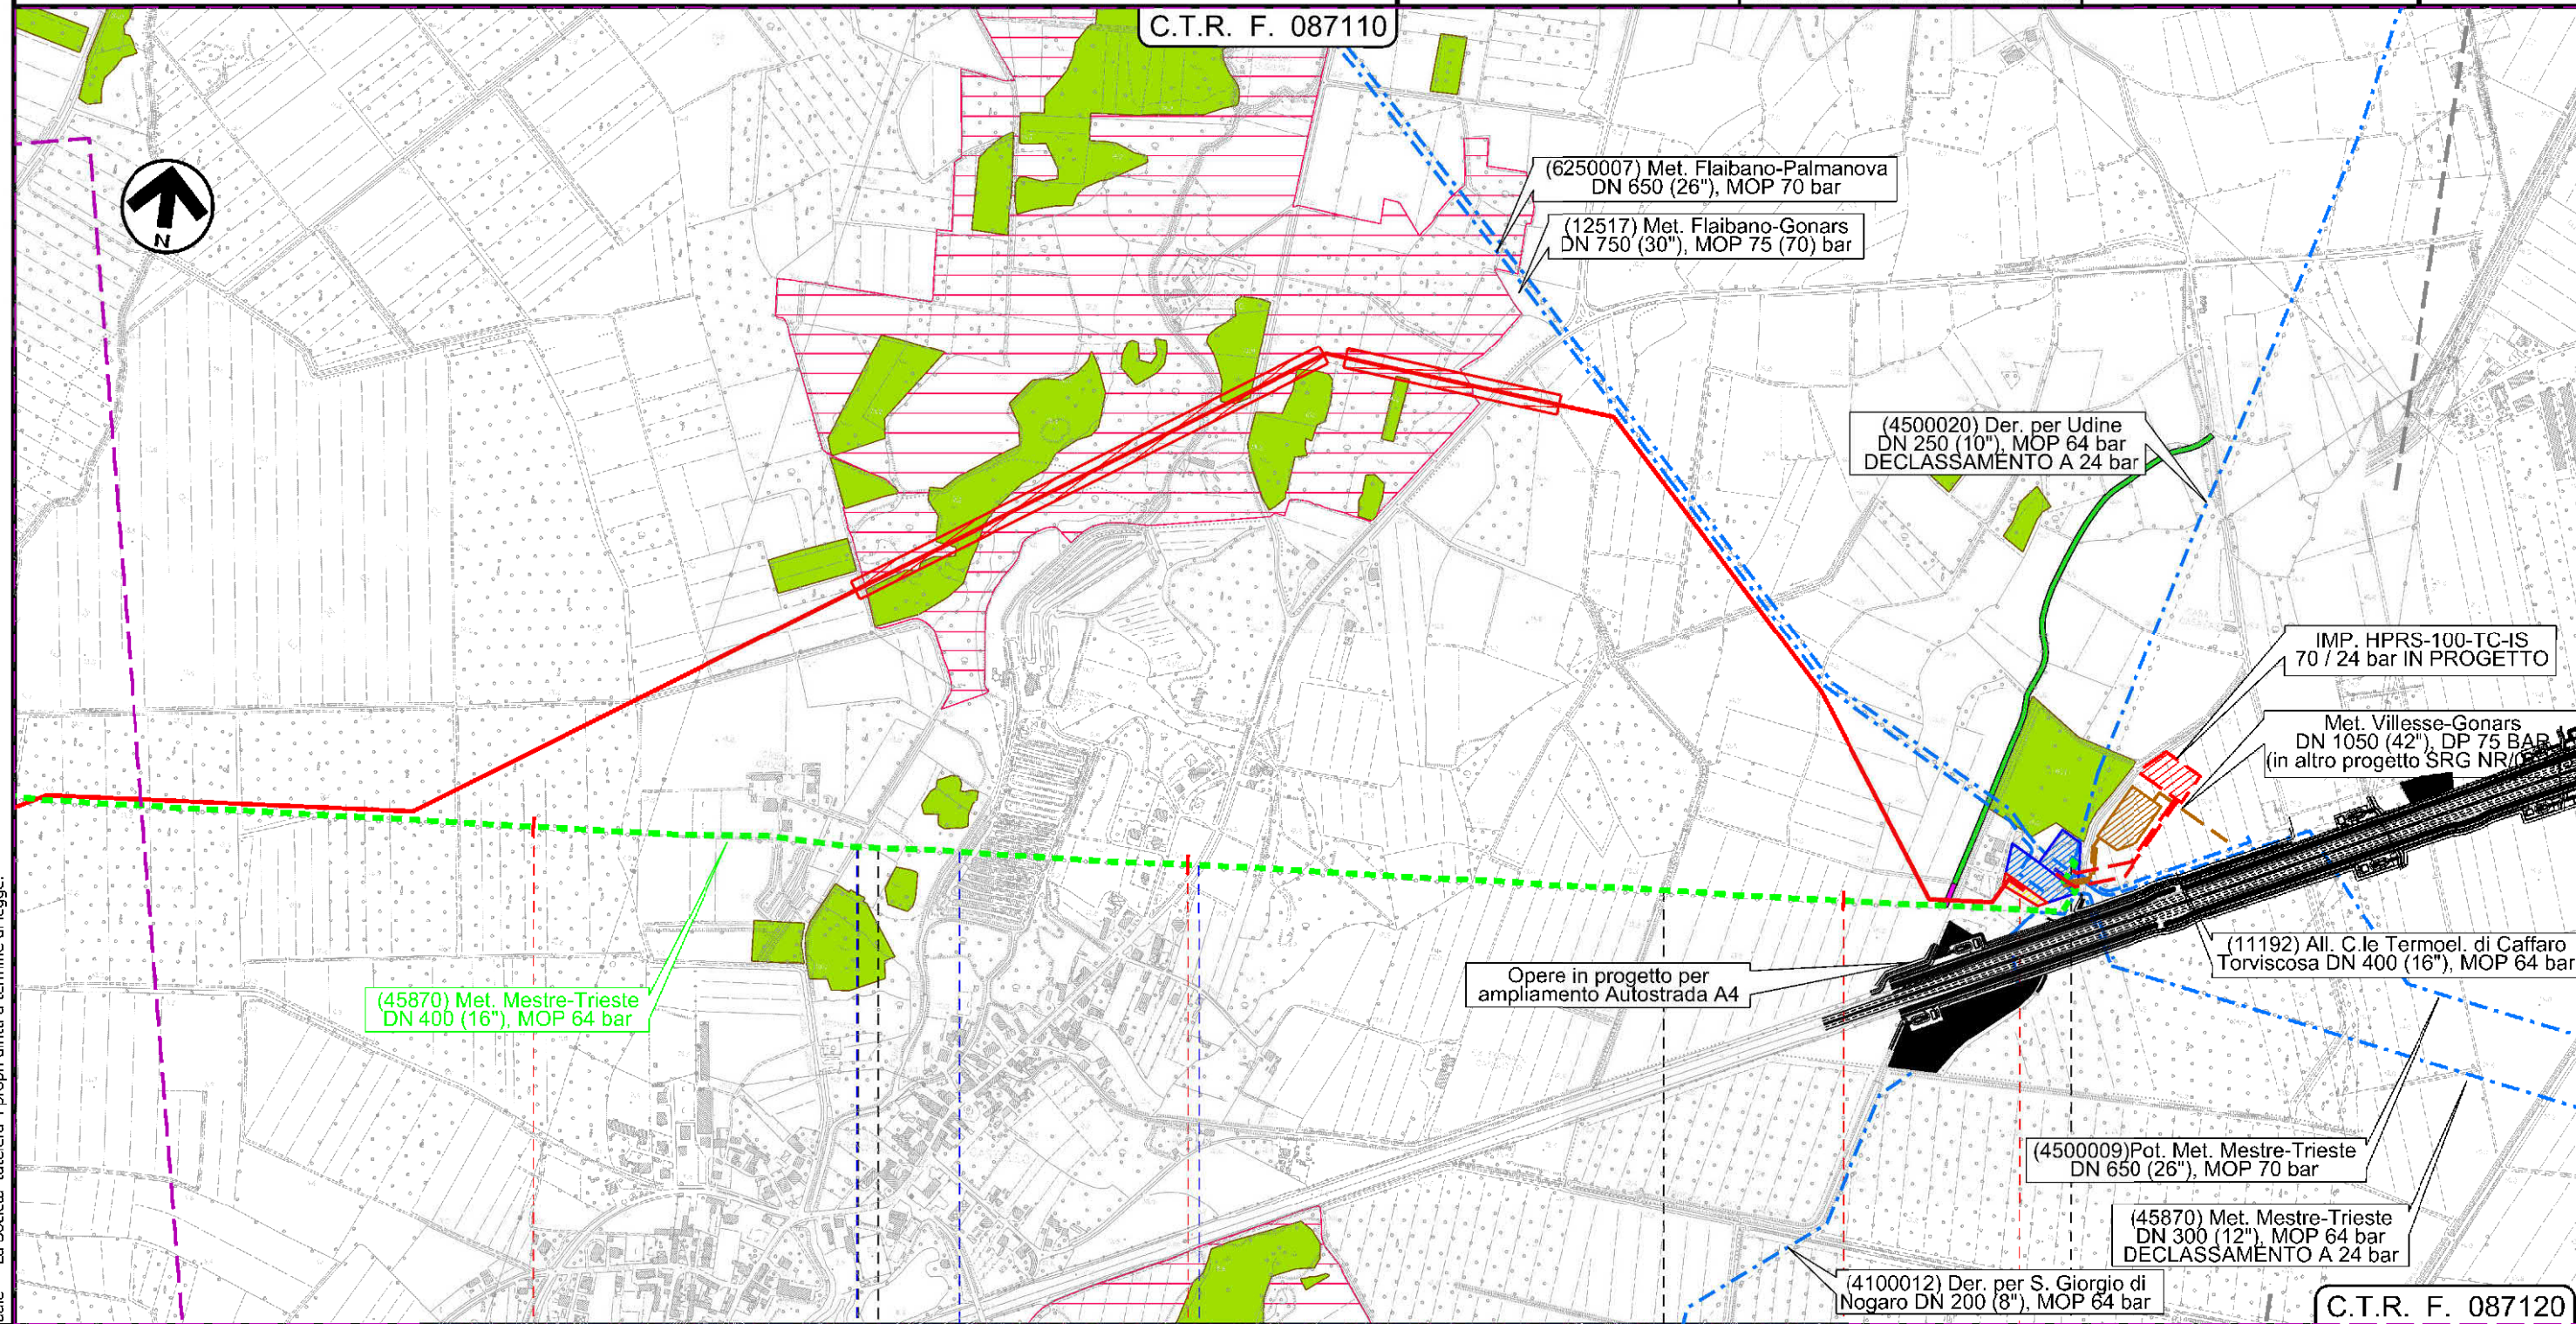

Il presente disegno e' di proprieta' aziendale - La Societa' tutelera' i propri diritti a termine di legge.

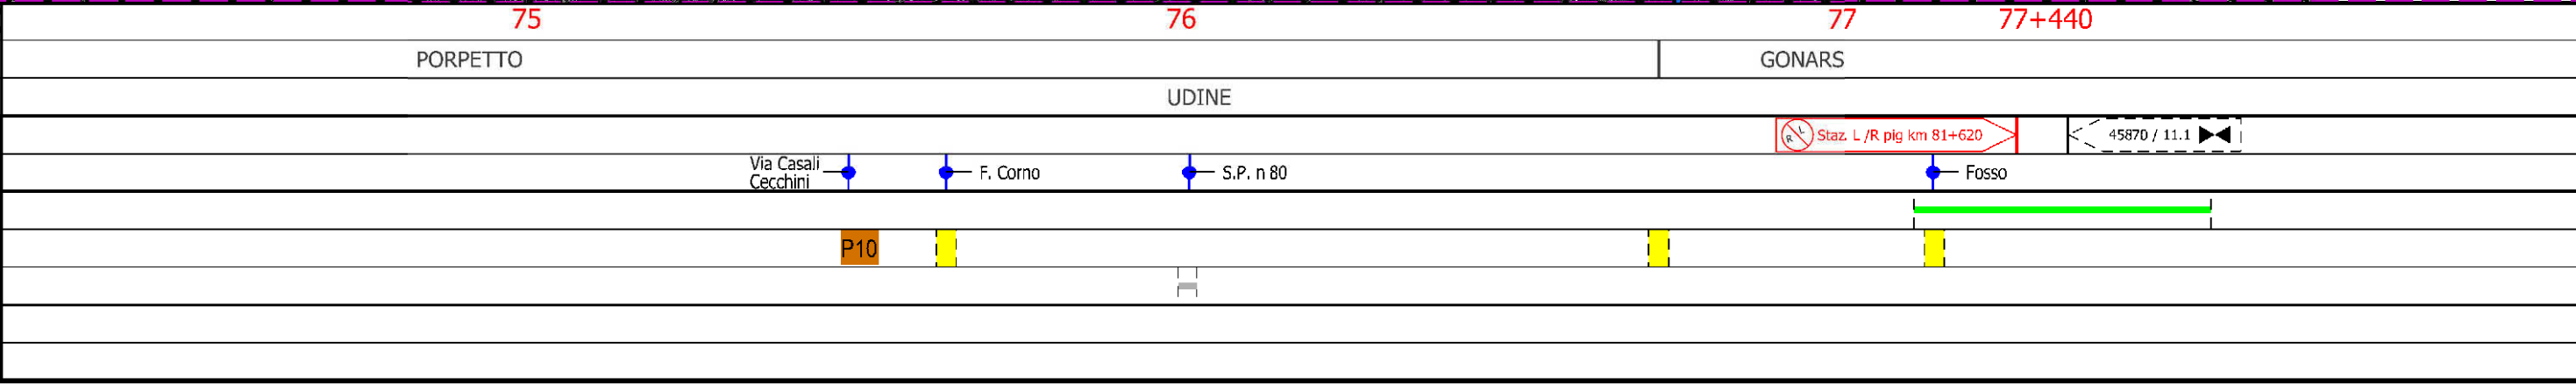

1	30/11/2017	EMISSIONE PER PERMESSI	F.VILLI	G.MARINELLI	H.D.AIUDI
0	11/08/2017	EMISSIONE PER COMMENTI	E.MENGARELLI	G.MARINELLI	H.D.AIUDI
INDICE	DATA	REVISIONI	ELABORATO	VERIFICATO	APPROVATO
			PROGETTISTA Rif. TFM: 011-PJM5-005-90-DT-D-5203		
			Dis.	90-DT-D-5203	
			Comm.	NR/17157	

LEGENDA

SIMBOLOGIA CARTOGRAFICA

- | | | | |
|--|---|--|---|
| | Metanodotto in progetto | | Altre condotte di terzi |
| | Altro Metanodotto in progetto | | Gallerie, Tunnel, Mini-Microtunnel, Raise Boring e T.O.C. |
| | Metanodotti in esercizio | | Impianti di linea in progetto |
| | Metanodotti da porre fuori esercizio e recuperare | | Impianti di linea su rete in esercizio |
| | Metanodotto di altro progetto | | Impianti di linea da porre fuori esercizio e recuperare |
| | Aree impianti stacco-terminale in progetto | | Strade di accesso provvisorio |
| | Aree impianti stacco-terminale esistenti | | Strada di accesso all'impianto |
| | Aree impianti di altro progetto | | Adeguamento strade esistenti |
| | | | Limite sovrapposizione fogli |

SIMBOLOGIA MECCANICA

- Punto di intercettazione di linea (P.I.L.)
- Punto di intercettazione di derivazione importante (P.I.D.I.)
- Punto di intercettazione di derivazione semplice con stacco da P.I.L. (P.I.D.S.)
- Punto di intercettazione e derivazione semplice con stacco da Linea (P.I.D.S.)
- Punto di intercettazione con discaggio di allacciamento (P.I.D.A.)
- Punto predisposto per il discaggio di allacciamento (P.P.D.A.)
- Punto di sezionamento elettrico terminale (P.S.E.T.)
- Stazione predisposta per lancio e ricevimento PIG
- Impianto di riduzione/regolazione della pressione

SIMBOLOGIA TEMATICA – REGIONE VENETO

REGIONE VENETO

- Aree a tutela paesaggistica (Art. 19-33 NTA)
 - Zone umide (Art. 19-21 NTA)
 - Aree Naturali di Livello Regionale (Art. 19 NTA)
 - Area Tributaria della Lagune di Venezia (Art. 12 NTA)
- Piano d'area: Medio corso del Piave (Allegato C DGR n.826 del 15 marzo 2010)
- Ambito del Piano d'area: area a rischio idraulico (art. 4 allegato C)
 - Ambito fluviale del Piave (art. 5 allegato C)

REGIONE FRIULI VENEZIA GIULIA

- L.R. 9/2005 (Norme regionali per la tutela dei prati stabili naturali)
- Prati stabili (Banca Dati)
 - Prati stabili (Inventario)
- Legge regionale 30 settembre 1996, n. 42 – Norme in materia di parchi e riserve naturali regionali
- Biotopi (art. 4)
 - ARIA – BUR (art. 5)
 - ARIA – PRGC (art. 5)

Il presente disegno e' di proprieta' aziendale - La Societa' tutelera' i propri diritti a termine di legge.

Progressiva chilometrica	N.
Comuni	
Province	
Impianti in progetto	
Attraversamenti	
Strade - Piste - Depositi provv. - Piazzole	
Fascia di lavoro	
Tratti da intasare e lasciare in sito	