




## COROGRAFIA

1	30/11/2017	EMISSIONE PER PERMESSI	L.GAUDENZI	G.MARINELLI	H.D. AIUDI						
0	26/05/2017	EMISSIONE PER VERIFICA FATTIBILITA'	L.GAUDENZI	G.MARINELLI	H.D. AIUDI						
INDICE	DATA	REVISIONI	ELABORATO	VERIFICATO	APPROVATO						
 <b>SNAM RETE GAS</b>			PROGETTISTA  techfem Rif.TFM: 011-PJM5-005-14-DT-D-5206								
Der. per S. Dona' di Piave DN 100 ( 4" ), DP 75 bar			Dis. 14-DT-D-5206 Fg. 1 di 4								
Piani Stralcio per l'Assetto Idrogeologico (P.A.I.)			Comm. NR/17157 Sostituisce il ..... Sostituito dal .....								
			INDICE <table border="1" style="display: inline-table; vertical-align: middle;"> <tr> <td>1</td> <td></td> <td></td> <td></td> <td></td> <td></td> </tr> </table>			1					
1											
			Scala 1:10000								


Der. per S. Dona' di Piave  
DN 100 ( 4" ), DP 75 bar

Piani Stralcio per l'Assetto Idrogeologico (P.A.I.)

1	30/11/2017	EMMISSIONE PER PERMESSI	L.GAUDENZI	G.MARINELLI	H.D.AIUDI	Foglio <b>2</b> di 4 Scala 1:10000
0	26/05/2017	EMMISSIONE PER VERIFICA FATTIBILITA'	L.GAUDENZI	G.MARINELLI	H.D.AIUDI	
INDICE	DATA	REVISIONI	ELABORATO	VERIFICATO	APPROVATO	
			PROGETTISTA 			Dis. 14-DT-D-5206
			Rif. TFM: 011-PJM5-005-14-DT-D-5206			Comm. NR/17157

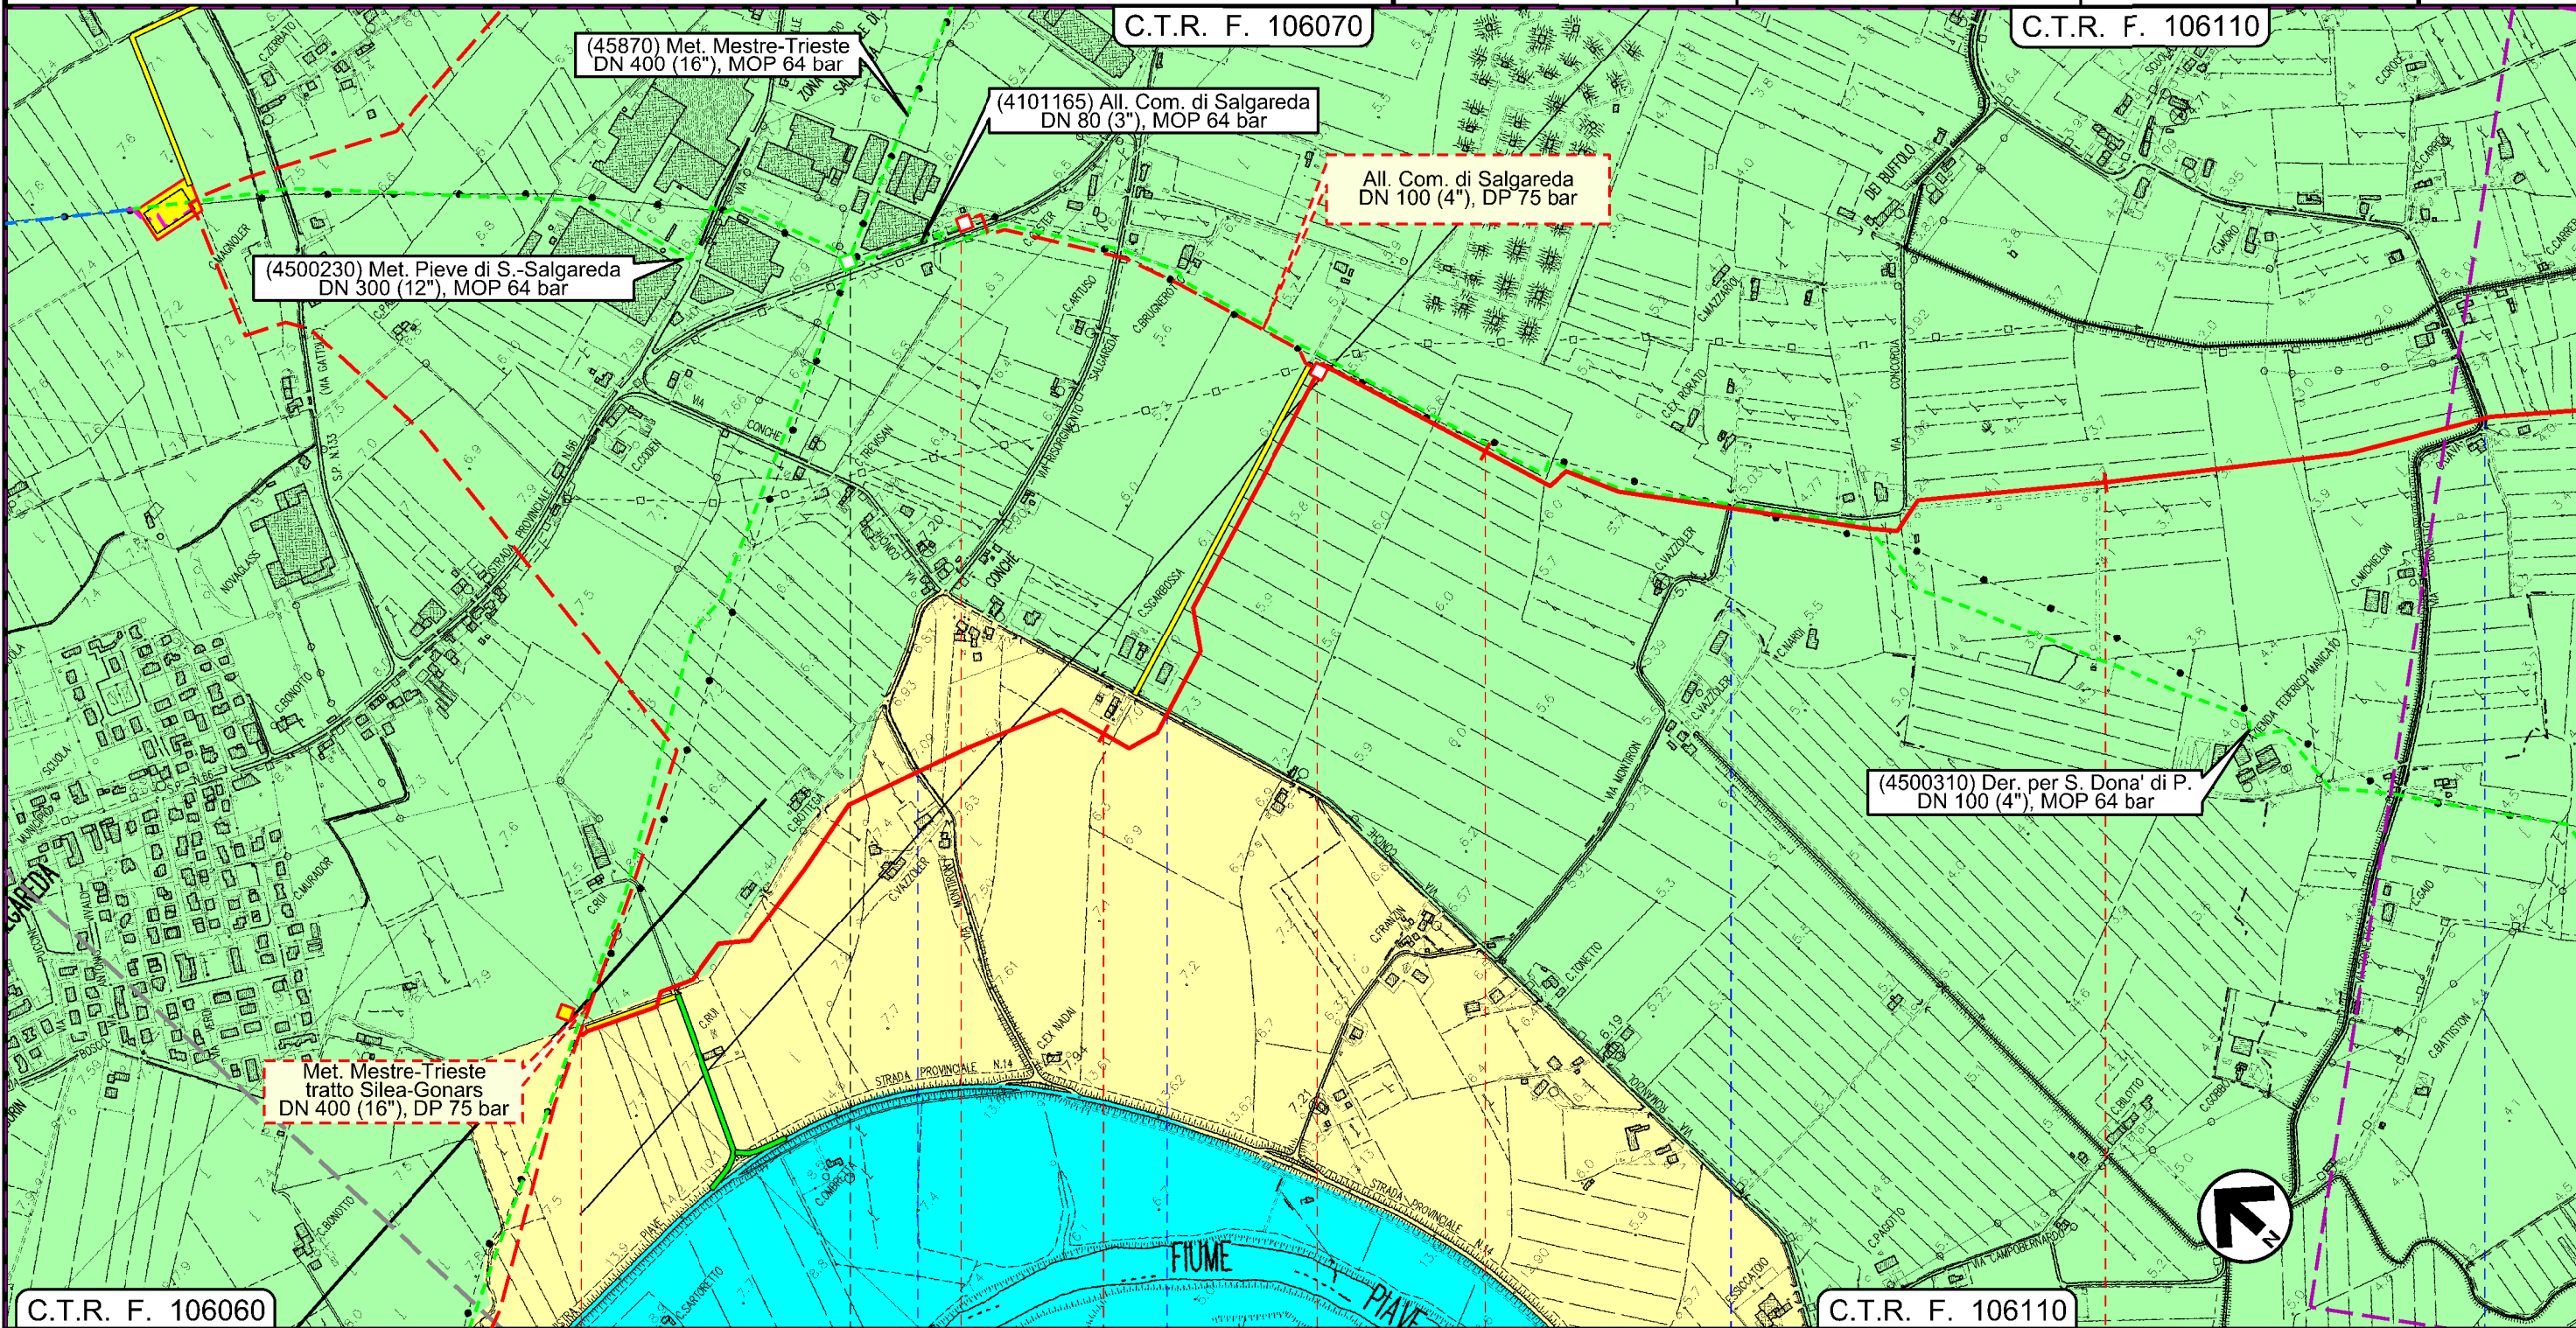

Il presente disegno e' di proprieta' aziendale - La Societa' tutelera' i propri diritti a termine di legge.

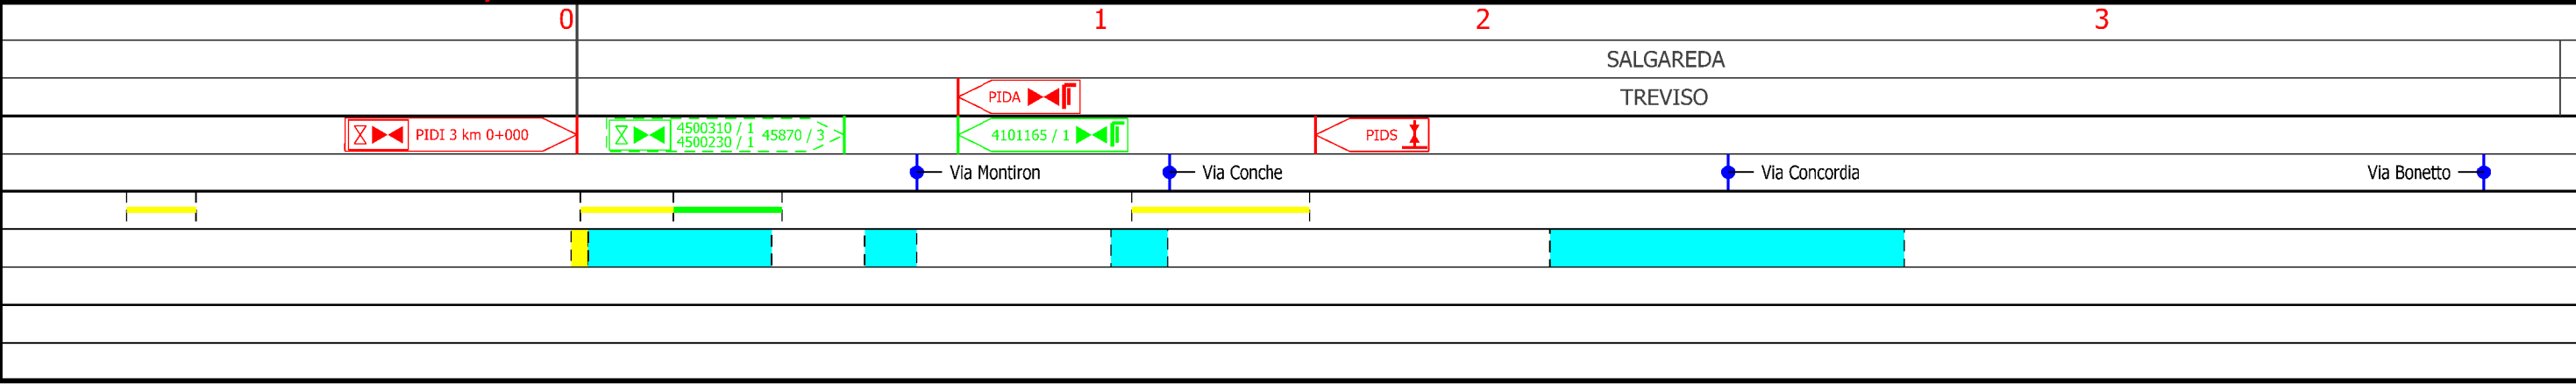


Der. per S. Dona' di Piave  
DN 100 ( 4" ), DP 75 bar

Piani Stralcio per l'Assetto Idrogeologico (P.A.I.)

1	30/11/2017	EMISSIONE PER PERMESSI	L.GAUDENZI	G.MARINELLI	H.D.AIUDI
0	26/05/2017	EMISSIONE PER VERIFICA FATTIBILITA'	L.GAUDENZI	G.MARINELLI	H.D.AIUDI
INDICE	DATA	REVISIONI	ELABORATO	VERIFICATO	APPROVATO
			PROGETTISTA 		
			Dis.	14-DT-D-5206	
			Comm.	NR/17157	
			Rif.TFM: 011-PJM5-005-14-DT-D-5206		

Foglio  
**3**  
di 4  
Scala  
1:10000

C.T.R. F. 106110

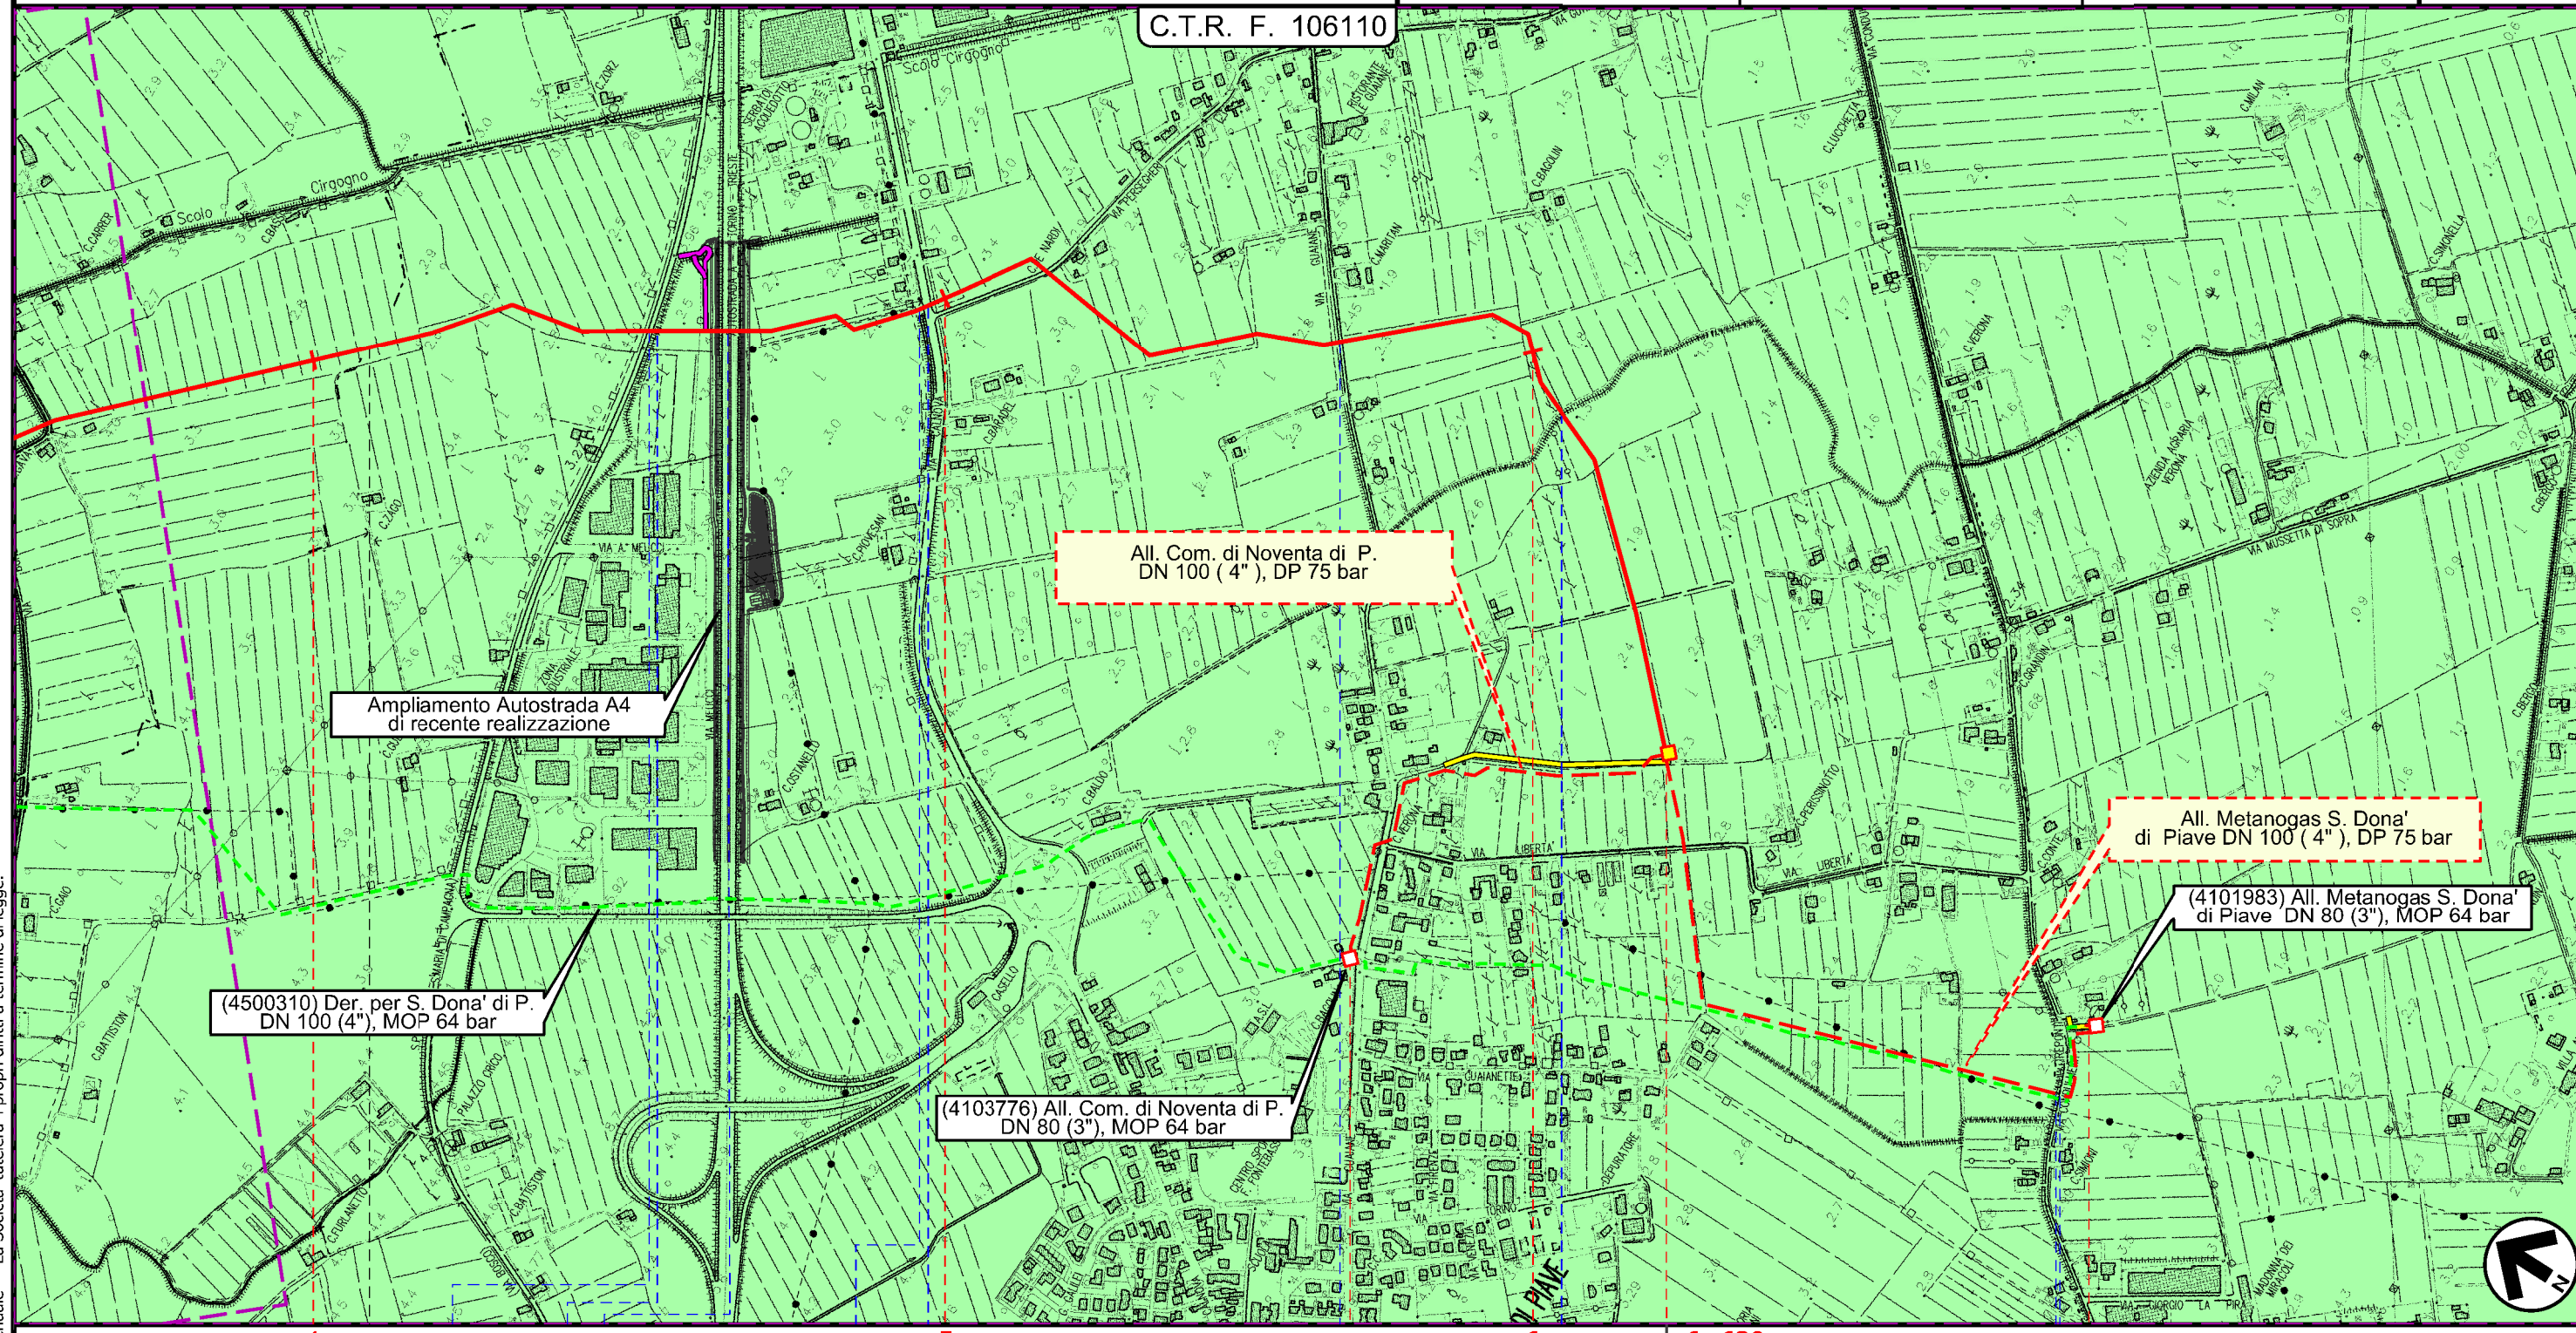

(4500310) Der. per S. Dona' di P.  
DN 100 (4" ), MOP 64 bar

(4103776) All. Com. di Noventa di P.  
DN 80 (3" ), MOP 64 bar


All. Metanogas S. Dona'  
di Piave DN 100 ( 4" ), DP 75 bar

(4101983) All. Metanogas S. Dona'  
di Piave DN 80 (3" ), MOP 64 bar

4 5 6 6+630

SALGAREDA  
TREVISO

NOVENTA DI PIAVE  
VENEZIA

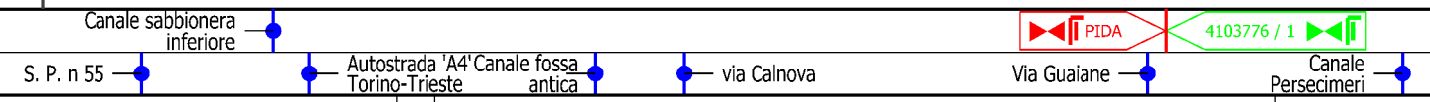

Il presente disegno e' di proprieta' aziendale - La Societa' tutela i propri diritti a termine di legge.

1	30/11/2017	EMISSIONE PER PERMESSI	L.GAUDENZI	G.MARINELLI	H.D.AIUDI
0	26/05/2017	EMISSIONE PER VERIFICA FATTIBILITA'	L.GAUDENZI	G.MARINELLI	H.D.AIUDI
INDICE	DATA	REVISIONI	ELABORATO	VERIFICATO	APPROVATO
			PROGETTISTA 		
			Dis.	14-DT-D-5206	
			Comm.	NR/17157	
			Rif.TFM: 011-PJM5-005-14-DT-D-5206		

LEGENDA

SIMBOLOGIA CARTOGRAFICA

	Metanodotto in progetto		Altre condotte di terzi
	Altro Metanodotto in progetto		Gallerie, Tunnel, Mini-Microtunnel, Raise Boring e T.O.C.
	Metanodotti in esercizio		Impianti di linea in progetto
	Metanodotti da porre fuori esercizio e recuperare		Impianti di linea su rete in esercizio
	Metanodotto di altro progetto		Impianti di linea da porre fuori esercizio e recuperare
	Aree impianti stacco-terminale in progetto		Strade di accesso provvisorio
	Aree impianti stacco-terminale esistenti		Strada di accesso all'impianto
	Aree impianti di altro progetto		Adeguamento strade esistenti
			Limite sovrapposizione fogli

SIMBOLOGIA MECCANICA

	Punto di intercettazione di linea (P.I.L.)
	Punto di intercettazione di derivazione importante (P.I.D.I.)
	Punto di intercettazione di derivazione semplice con stacco da P.I.L. (P.I.D.S.)
	Punto di intercettazione e derivazione semplice con stacco da Linea (P.I.D.S.)
	Punto di intercettazione con discaggio di allacciamento (P.I.D.A.)
	Punto predisposto per il discaggio di allacciamento (P.P.D.A.)
	Punto di sezionamento elettrico terminale (P.S.E.T.)
	Stazione predisposta per lancio e ricevimento PIG
	Impianto di riduzione/regolazione della pressione

SIMBOLOGIA TEMATICA

Piano Assetto Idrogeologico P.A.I.

	F – Area fluviale
	P1 – Pericolosità idraulica moderata
	P2 – Pericolosità idraulica media
	P3 – Pericolosità idraulica elevata
	P4 – Pericolosità idraulica molto elevata

Il presente disegno e' di proprieta' aziendale - La Societa' tutelera' i propri diritti a termine di legge.

Progressiva chilometrica	<b>N.</b>
Comuni	
Province	
Impianti in progetto	TIPO - N. - Progr. km (IN PROGETTO)                  TIPO - N. (IN PROGETTO)                  TIPO - N. (ESISTENTE)                  TIPO - N. (DA DISMETTERE)
Attraversamenti	TIPOLOGIA ATTRAVERSATA (SS n. ##, corso d'acqua, ferrovia, ecc.)
Strade - Piste - Depositi provv. - Piazzole	ACCESSO IMPIANTI                  ADEGUAMENTI STRADE                  STRADE PROVVISORIE                  DEPOSITI TEMPORANEI <b>Dn</b> N. PIAZ. <b>Pn</b>
Fascia di lavoro	ALLARGATA                  RIDOTTA