


Derivazione per Casier DN 200 (8"), DP 75 bar

Strumenti di Tutela e Pianificazione Urbanistica

1	30/11/2017	EMISSIONE PER PERMESSI	L.TOMASUCCI	G.MARINELLI	H.D.AIUDI
0	26/05/2017	EMISSIONE PER VERIFICA FATTIBILITA'	L.TOMASUCCI	G.MARINELLI	H.D.AIUDI
INDICE	DATA	REVISIONI	ELABORATO	VERIFICATO	APPROVATO
			PROGETTISTA 		
Rif. TFM: 0'1-PJM5-005-11-DT-D-5205			Dis.	11-DT-D-5205	
			Comm.	NR/17157	

Foglio
2
di 3
Scala
1:10000

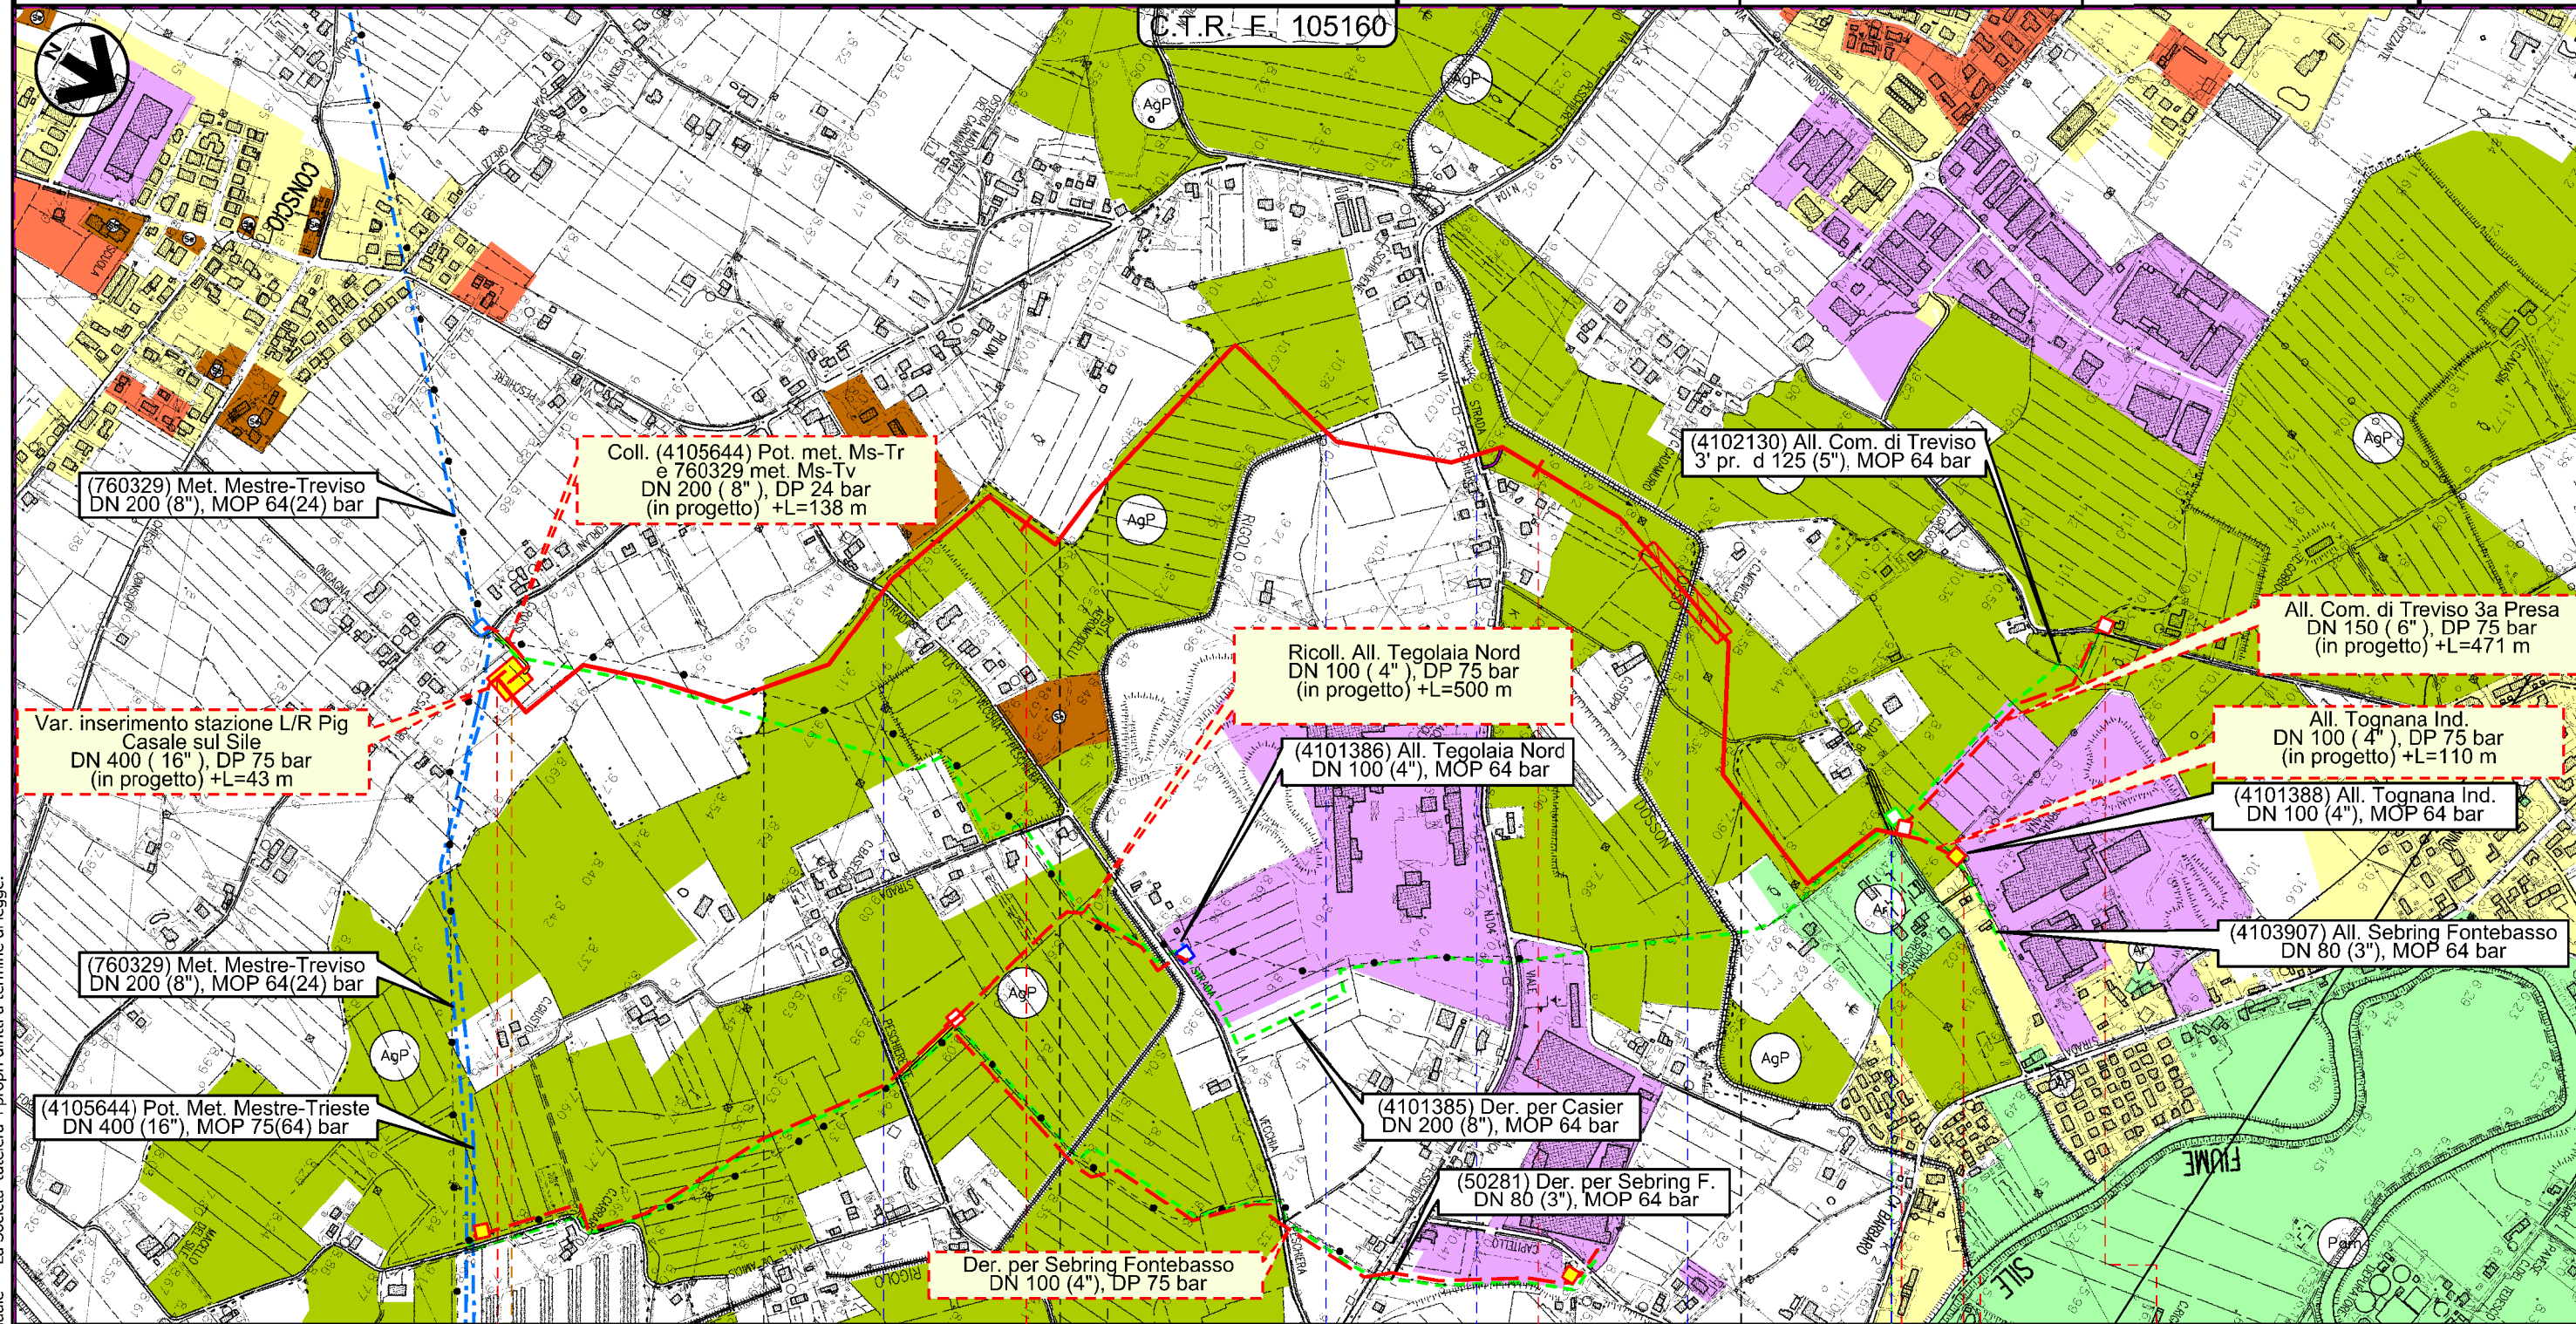

Il presente disegno e' di proprieta' aziendale - La Societa' tutelera' i propri diritti a termine di legge.

0	1	2	2+977
CASALE SUL SILE	CASIER	CASALE SUL SILE	TREVISO
TREVISO		TREVISO	
4105644 / 2 4101385 / 1	Staz. L / R pig DN 400	4102130 / 1	4101388 / 1 4103907 / 1
	Via Vecchia Peschiere	Rigolo	S. P. n 104
		F. Dosson	Via Fornaci Guerra Gregori
P1			

Derivazione per Casier DN 200 (8"), DP 75 bar

Strumenti di Tutela e Pianificazione Urbanistica

1	30/11/2017	EMISSIONE PER PERMESSI	L.TOMASUCCI	G.MARINELLI	H.D.AIUDI
0	26/05/2017	EMISSIONE PER VERIFICA FATTIBILITA'	L.TOMASUCCI	G.MARINELLI	H.D.AIUDI
INDICE	DATA	REVISIONI	ELABORATO	VERIFICATO	APPROVATO
			PROGETTISTA 		
			Dis.	11-DT-D-5205	
			Comm.	NR/17157	

Foglio
3
di 3
Scala
1:10000

LEGENDA

SIMBOLOGIA CARTOGRAFICA

	Metanodotto in progetto		Altre condotte di terzi
	Altro Metanodotto in progetto		Gallerie, Tunnel, Mini-Microtunnel, Raise Boring e T.O.C.
	Metanodotti in esercizio		Impianti di linea in progetto
	Metanodotti da porre fuori esercizio e recuperare		Impianti di linea su rete in esercizio
	Metanodotto di altro progetto		Impianti di linea da porre fuori esercizio e recuperare
	Aree impianti stacco-terminale in progetto		Strade di accesso provvisorio
	Aree impianti stacco-terminale esistenti		Strada di accesso all'impianto
			Adeguamento strade esistenti
			Limite sovrapposizione fogli

SIMBOLOGIA MECCANICA

	Punto di intercettazione di linea (P.I.L.)
	Punto di intercettazione di derivazione importante (P.I.D.I.)
	Punto di intercettazione di derivazione semplice con stacco da P.I.L. (P.I.D.S.)
	Punto di intercettazione e derivazione semplice con stacco da Linea (P.I.D.S.)
	Punto di intercettazione con discaggio di allacciamento (P.I.D.A.)
	Punto predisposto per il discaggio di allacciamento (P.P.D.A.)
	Punto di sezionamento elettrico terminale (P.S.E.T.)
	Stazione predisposta per lancio e ricevimento PIG
	Impianto di riduzione/regolazione della pressione

SIMBOLOGIA TEMATICA

	ZONE URBANE Centri storici, aree residenziali e di completamento (incluso le relative aree a verde pubblico, verde privato, le zone di uso pubblico, per servizi ed attrezzature tecnologiche e le zone di rispetto dei centri urbani)		ZONE AGRICOLE Zone agricole senza particolari prescrizioni
	ZONE DI ESPANSIONE EDILIZIA RESIDENZIALE		ZONE AGRICOLE DI INTERESSE AgP - A valenza paesaggistico e/o ambientale Bb - Ambiti boschivi
	ZONE A PREVALENTE FUNZIONE PRODUTTIVA Aree industriali ed artigianali (incluso le relative aree di completamento ed espansione)		ZONE VINCOLATE E DIRISPETTO Ct - Cimiteriale PAm - Di interesse paesaggistico e/o ambientale Ar - Archeologico
	ZONE DI USO PUBBLICO E DI INTERESSE GENERALE non comprese nelle zone urbane Se - Servizi attrezzature tecnologiche Sc - Scuole		ZONE TURISTICO - RICREATIVE non comprese nelle zone urbane
			ALTRE ZONE M - Militare Di - Discariche Cv - Cave Al - Altre Vpe - Vincolo preordinato all'esproprio

Il presente disegno e' di proprieta' aziendale - La Societa' tutelera' i propri diritti a termine di legge.

Progressiva chilometrica	N.
Comuni	
Province	
Impianti in progetto	TIPO - N. - Progr. km (IN PROGETTO) TIPO - N. (IN PROGETTO) TIPO - N. (ESISTENTE) TIPO - N. (DA DISMETTERE)
Attraversamenti	TIPOLOGIA ATTRAVERSATA (SS n. ##, corso d'acqua, ferrovia, ecc.)
Strade - Piste - Depositi provv. - Piazzole	ACCESSO IMPIANTI ADEGUAMENTI STRADE STRADE PROVVISORIE DEPOSITI TEMPORANEI N. PIAZ. Pn
Fascia di lavoro	ALLARGATA RIDOTTA