

**COROGRAFIA**

Il presente disegno e' di proprieta' aziendale - La Societa' tutelera i propri diritti a termine di legge.



1	30/11/2017	EMISSIONE PER PERMESSI	E.MENGARELLI	G.MARINELLI	H.D. AIUDI
0	11/08/2017	EMISSIONE PER COMMENTI	E.MENGARELLI	G.MARINELLI	H.D. AIUDI
INDICE	DATA	REVISIONI	ELABORATO	VERIFICATO	APPROVATO
			PROGETTISTA  Rif.TFM: 011-PJM5-005-92-DT-D-5205		
Dismissione (50281) Der. per Sebring Fontebasso DN 80 ( 3" ), MOP 64 bar			Dis. 92-DT-D-5205 Fg. 1 di 3		
Strumenti di tutela e pianificazione urbanistica			Comm. NR/17157 Sostituisce il ..... Sostituito dal .....		
INDICE	1				
Scala	1:10000				

# Dismissione (50281) Der. per Sebring Fontebasso DN 80 ( 3" ), MOP 64 bar

## Strumenti di tutela e pianificazione urbanistica

1	30/11/2017	EMISSIONE PER PERMESSI	E.MENGARELLI	G.MARINELLI	H.D.AIUDI
0	11/08/2017	EMISSIONE PER COMMENTI	E.MENGARELLI	G.MARINELLI	H.D.AIUDI
INDICE	DATA	REVISIONI	ELABORATO	VERIFICATO	APPROVATO
			PROGETTISTA 		
Rif. TFM: 011-PJM5-005-92-DT-D-5205			Dis.	92-DT-D-5205	
			Comm.	NR/17157	

Foglio  
**2**  
di 3  
Scala  
1:10000

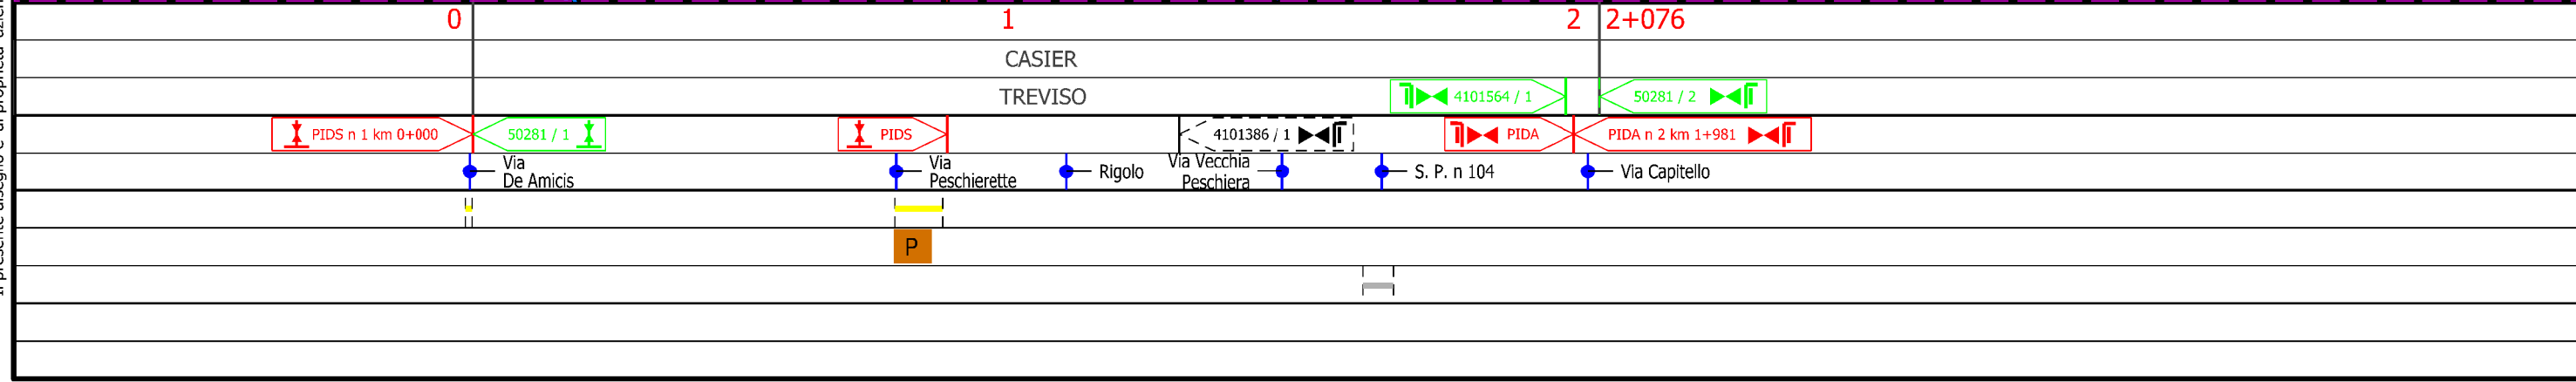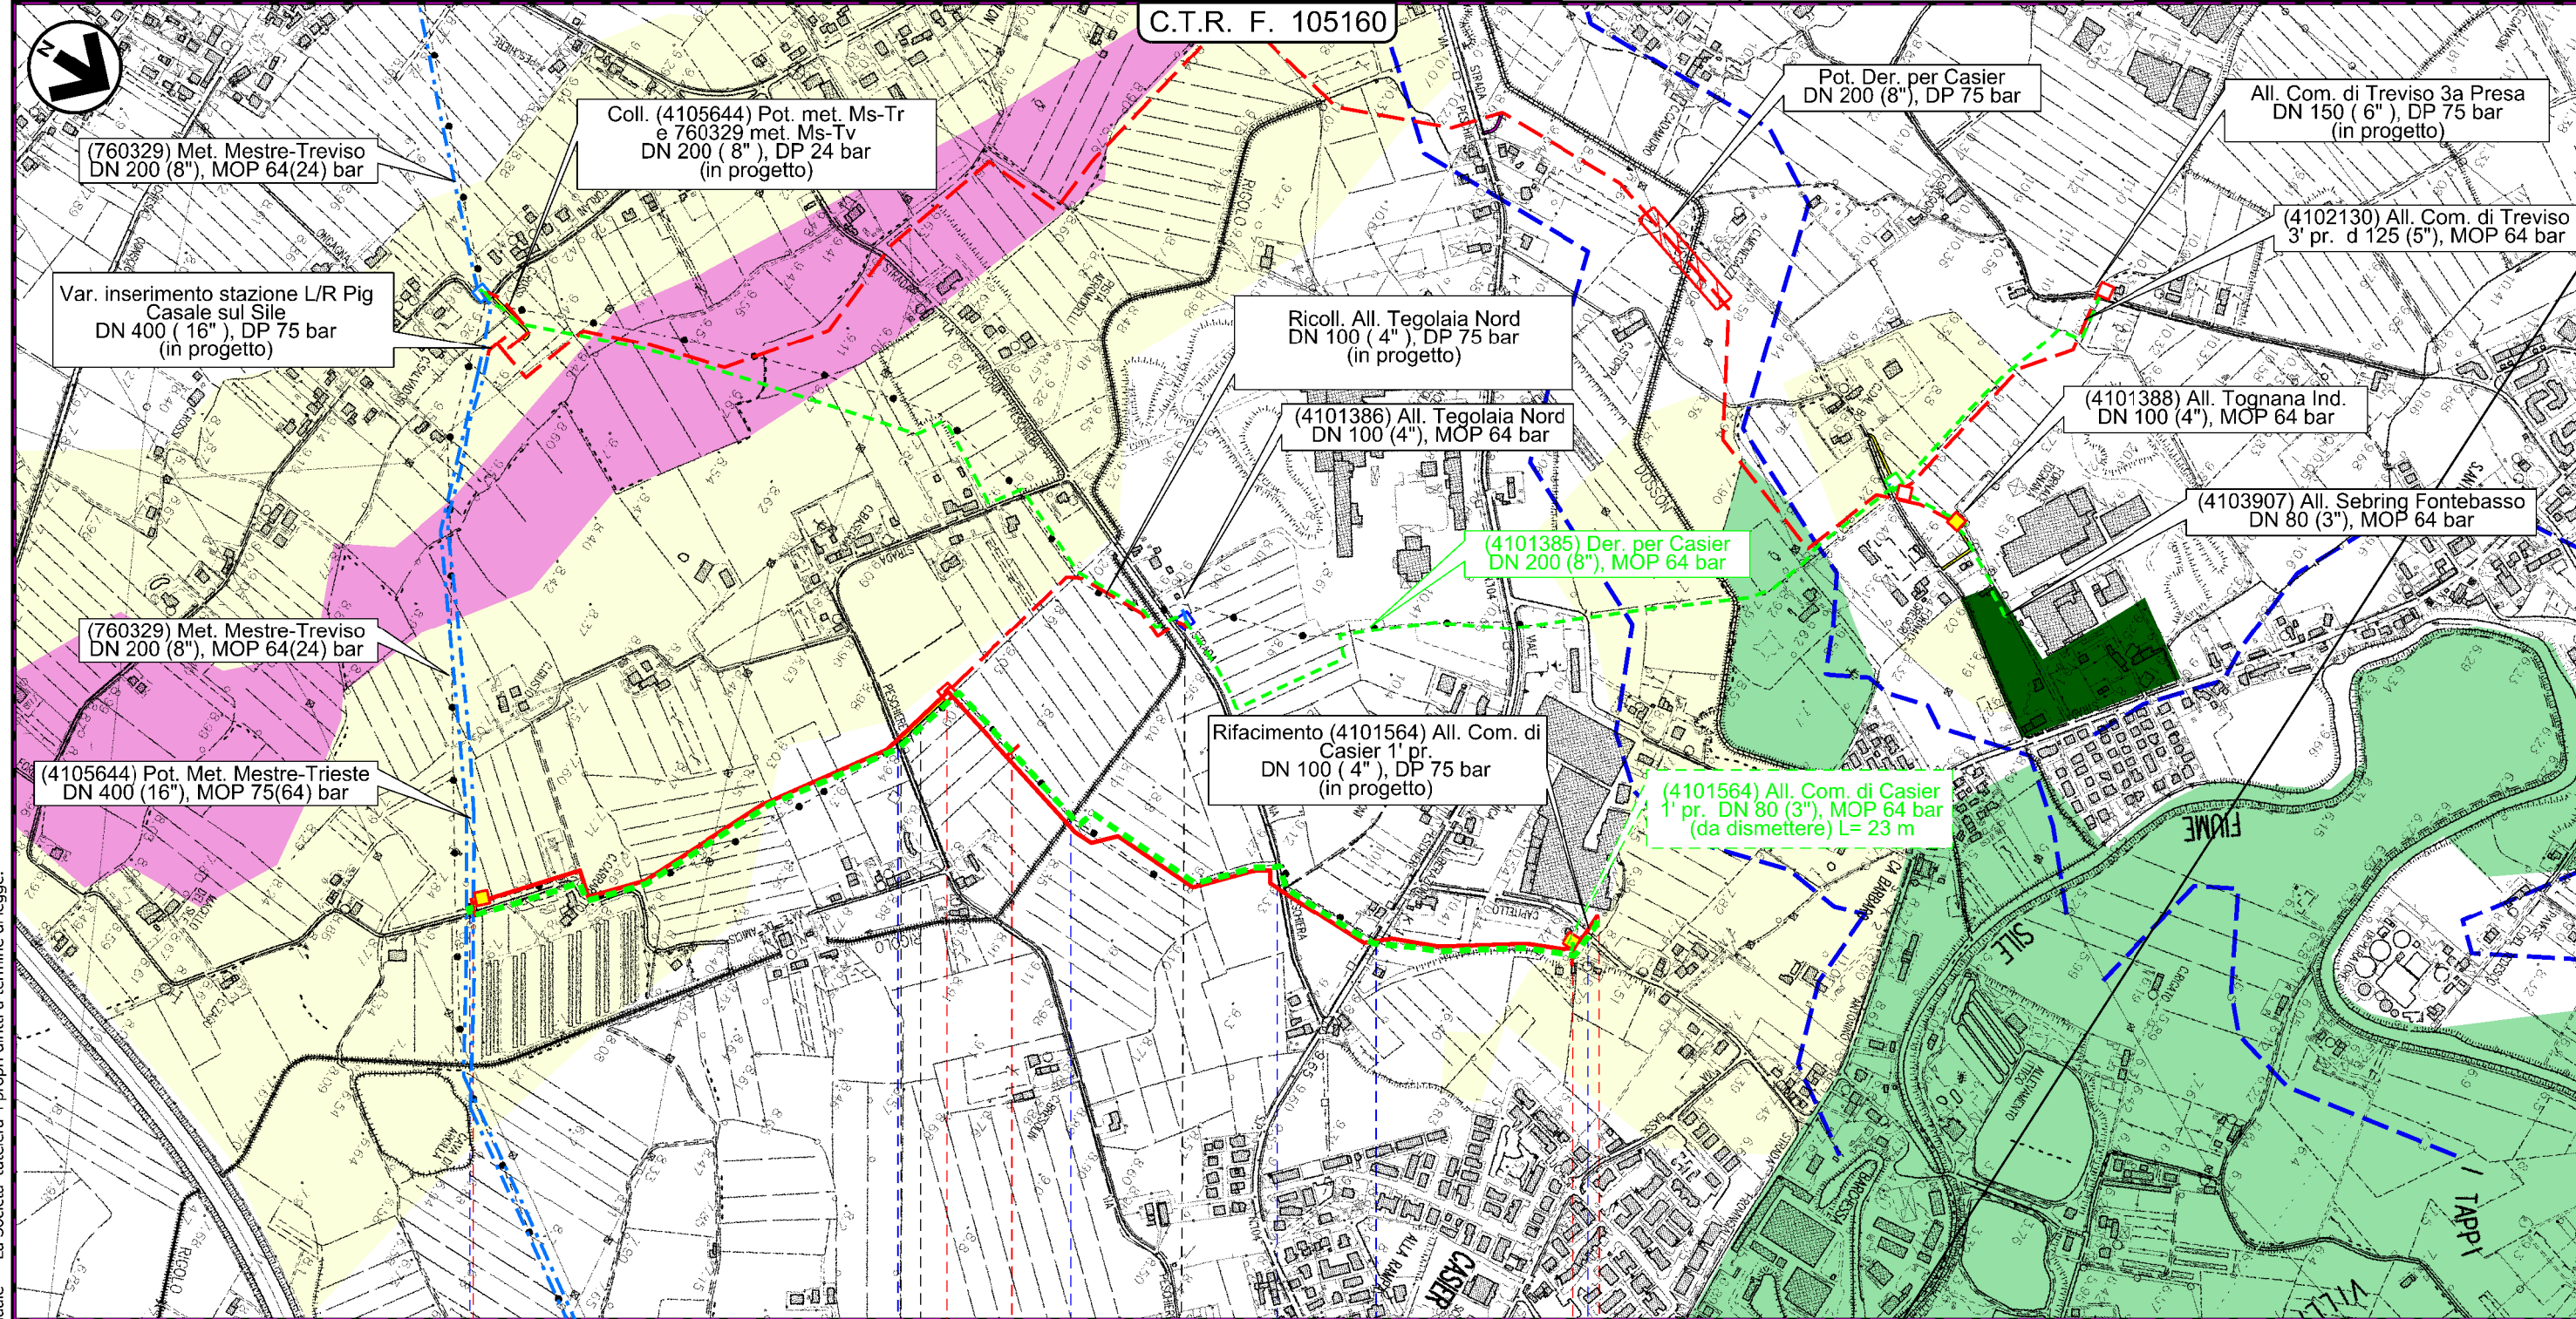

Il presente disegno e' di proprieta' aziendale - La Societa' tutelera' i propri diritti a termine di legge.

# Dismissione (50281) Der. per Sebring Fontebasso DN 80 ( 3" ), MOP 64 bar

## Strumenti di tutela e pianificazione urbanistica

1	30/11/2017	EMISSIONE PER PERMESSI	E.MENGARELLI	G.MARINELLI	H.D.AIUDI
0	11/08/2017	EMISSIONE PER COMMENTI	E.MENGARELLI	G.MARINELLI	H.D.AIUDI
INDICE	DATA	REVISIONI			ELABORATO
SNAM RETE GAS		PROGETTISTA			Dis. 92-DT-D-5205
		techfem			Comm. NR/17157
		Rif. TFM: 011-PJM5-005-92-DT-D-5205			Scala 1:10000

Foglio  
**3**  
di 3  
Scala  
1:10000

### LEGENDA

#### SIMBOLOGIA CARTOGRAFICA

	Metanodotto in progetto		Altre condotte di terzi
	Altro Metanodotto in progetto		Gallerie, Tunnel, Mini-Microtunnel, Raise Boring e T.O.C.
	Metanodotti in esercizio		Impianti di linea in progetto
	Metanodotti da porre fuori esercizio e recuperare		Impianti di linea su rete in esercizio
	Metanodotto di altro progetto		Impianti di linea da porre fuori esercizio e recuperare
	Aree impianti stacco-terminale in progetto		Strade di accesso provvisorio
	Aree impianti stacco-terminale esistenti		Strada di accesso all'impianto
	Aree impianti di altro progetto		Adeguamento strade esistenti
			Limite sovrapposizione fogli

#### SIMBOLOGIA MECCANICA

	Punto di intercettazione di linea (P.I.L.)
	Punto di intercettazione di derivazione importante (P.I.D.I.)
	Punto di intercettazione di derivazione semplice con stacco da P.I.L. (P.I.D.S.)
	Punto di intercettazione e derivazione semplice con stacco da Linea (P.I.D.S.)
	Punto di intercettazione con discaggio di allacciamento (P.I.D.A.)
	Punto predisposto per il discaggio di allacciamento (P.P.D.A.)
	Punto di sezionamento elettrico terminale (P.S.E.T.)
	Stazione predisposta per lancio e ricevimento PIG
	Impianto di riduzione/regolazione della pressione

#### SIMBOLOGIA TEMATICA

	<b>ZONE URBANE</b> Centri storici, aree residenziali e di completamento (incluso le relative aree a verde pubblico, verde privato, le zone di uso pubblico, per servizi ed attrezzature tecnologiche e le zone di rispetto dei centri urbani)		<b>ZONE AGRICOLE</b> Zone agricole senza particolari prescrizioni
	<b>ZONE DI ESPANSIONE EDILIZIA RESIDENZIALE</b>		<b>ZONE AGRICOLE DI INTERESSE</b> AgP - A valenza paesaggistico e/o ambientale Bb - Ambiti boschivi
	<b>ZONE A PREVALENTE FUNZIONE PRODUTTIVA</b> Aree industriali ed artigianali (incluso le relative aree di completamento ed espansione)		<b>ZONE VINCOLATE E DIRISPETTO</b> Ct - Cimiteriale PAm - Di interesse paesaggistico e/o ambientale Ar - Archeologico
	<b>ZONE DI USO PUBBLICO E DI INTERESSE GENERALE</b> non comprese nelle zone urbane Se - Servizi attrezzature tecnologiche Sc - Scuole		<b>ZONE TURISTICO - RICREATIVE</b> non comprese nelle zone urbane
			<b>ALTRE ZONE</b> M - Militare Di - Discariche Cv - Cave Al - Altre Vpe - Vincolo preordinato all'esproprio

Il presente disegno e' di proprieta' aziendale - La Societa' tutela i propri diritti a termine di legge.

Progressiva chilometrica	<b>N.</b>
Comuni	
Province	
Impianti in progetto	TIPO - N. - Progr. km (IN PROGETTO)   TIPO - N. (IN PROGETTO)   TIPO - N. (ESISTENTE)   TIPO - N. (DA DISMETTERE)
Attraversamenti	TIPOLOGIA ATTRAVERSATA (SS n. ##, corso d'acqua, ferrovia, ecc.)
Strade - Piste - Depositi provv. - Piazzole	ACCESSO IMPIANTI   ADEGUAMENTI STRADE   STRADE PROVVISORIE   DEPOSITI TEMPORANEI   Dn   N. PIAZ.   Pn
Fascia di lavoro	ALLARGATA   RIDOTTA
Tratti da intasare e lasciare in sito	