

## COROGRAFIA


1	30/11/2017	EMISSIONE PER PERMESSI	E.MENGARELLI	G.MARINELLI	H.D. AIUDI
0	11/08/2017	EMISSIONE PER COMMENTI	E.MENGARELLI	G.MARINELLI	H.D. AIUDI
INDICE	DATA	REVISIONI	ELABORATO	VERIFICATO	APPROVATO
			PROGETTISTA  Rif.TFM: 011-PJM5-005-94-DT-D-5205		
Dismissione (4500310) Der. per S. Dona' di Piave DN 100 ( 4" ), MOP 64 bar			Dis. 94-DT-D-5205 Fg. 1 di 4		
Strumenti di tutela e pianificazione urbanistica			Comm. NR/17157 Sostituisce il ..... Sostituito dal .....		
INDICE	1				
Scala	1:10000				

# Dismissione (4500310) Der. per S. Dona' di Piave DN 100 ( 4" ), MOP 64 bar


## Strumenti di tutela e pianificazione urbanistica

1	30/11/2017	EMISSIONE PER PERMESSI	E.MENGARELLI	G.MARINELLI	H.D.AIUDI
0	11/08/2017	EMISSIONE PER COMMENTI	E.MENGARELLI	G.MARINELLI	H.D.AIUDI
INDICE	DATA	REVISIONI	ELABORATO	VERIFICATO	APPROVATO
			PROGETTISTA 		
Rif. TFM: 011-PJM5-005-94-DT-D-5205			Dis.	94-DT-D-5205	
			Comm.	NR/17157	

Foglio  
**2**  
di 4  
Scala  
1:10000

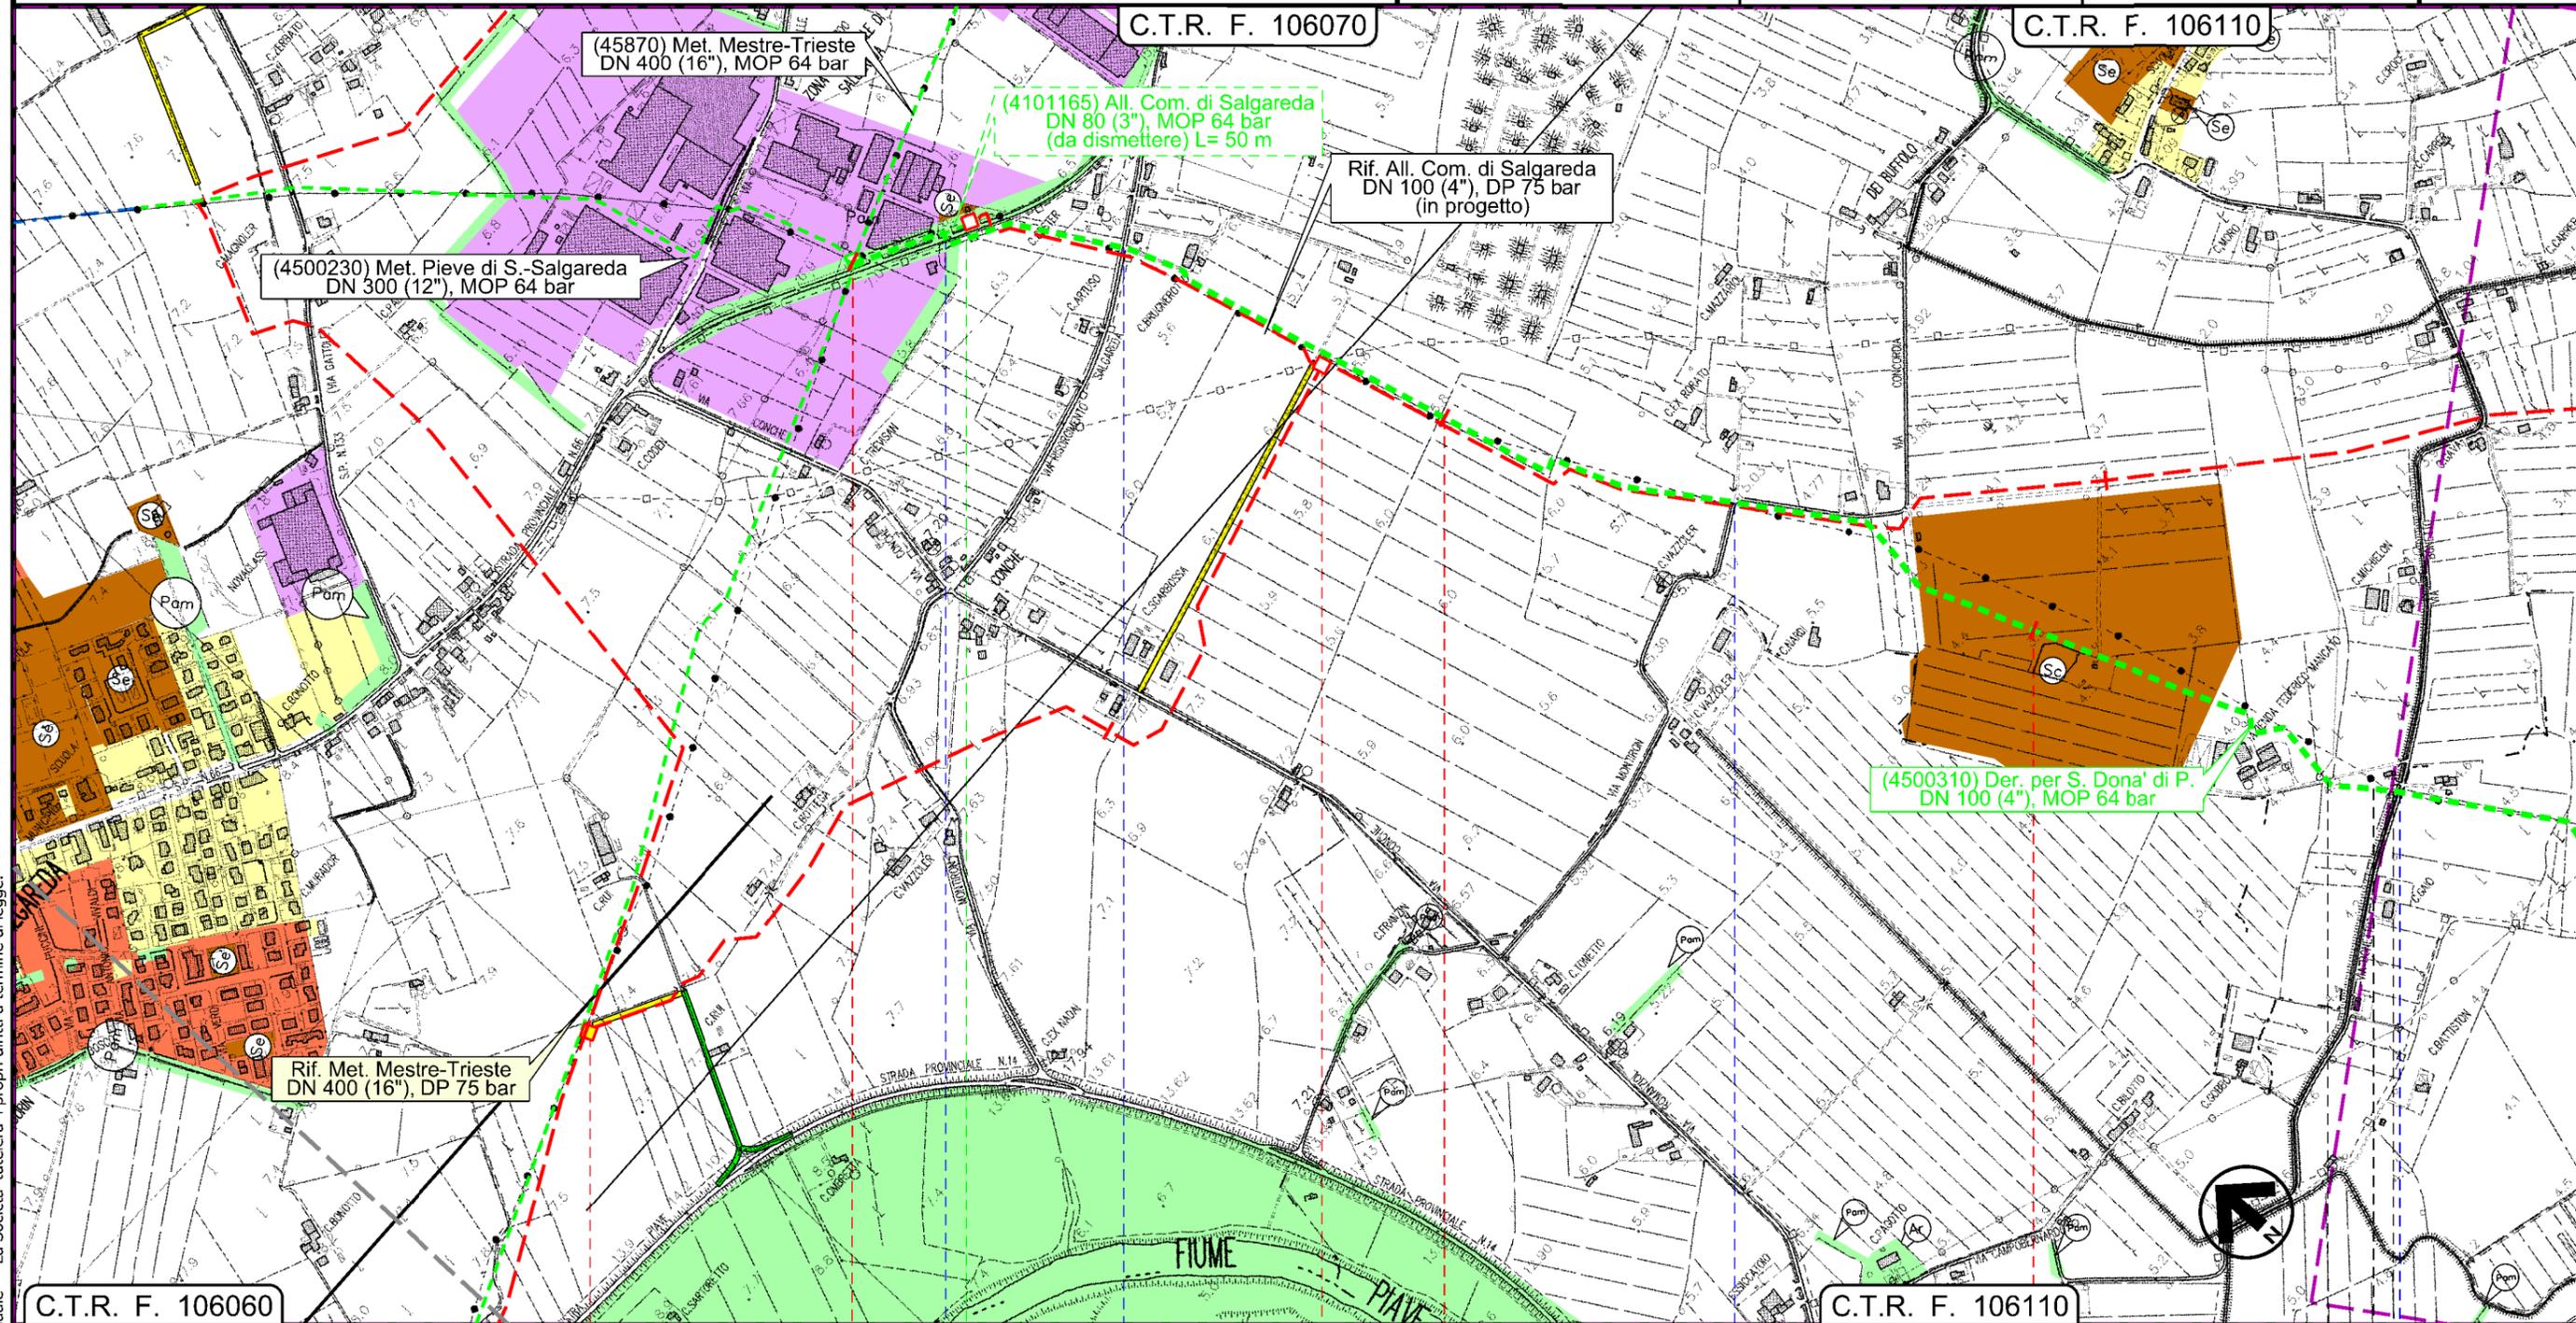

Il presente disegno e' di proprieta' aziendale - La Societa' tutelera' i propri diritti a termine di legge.

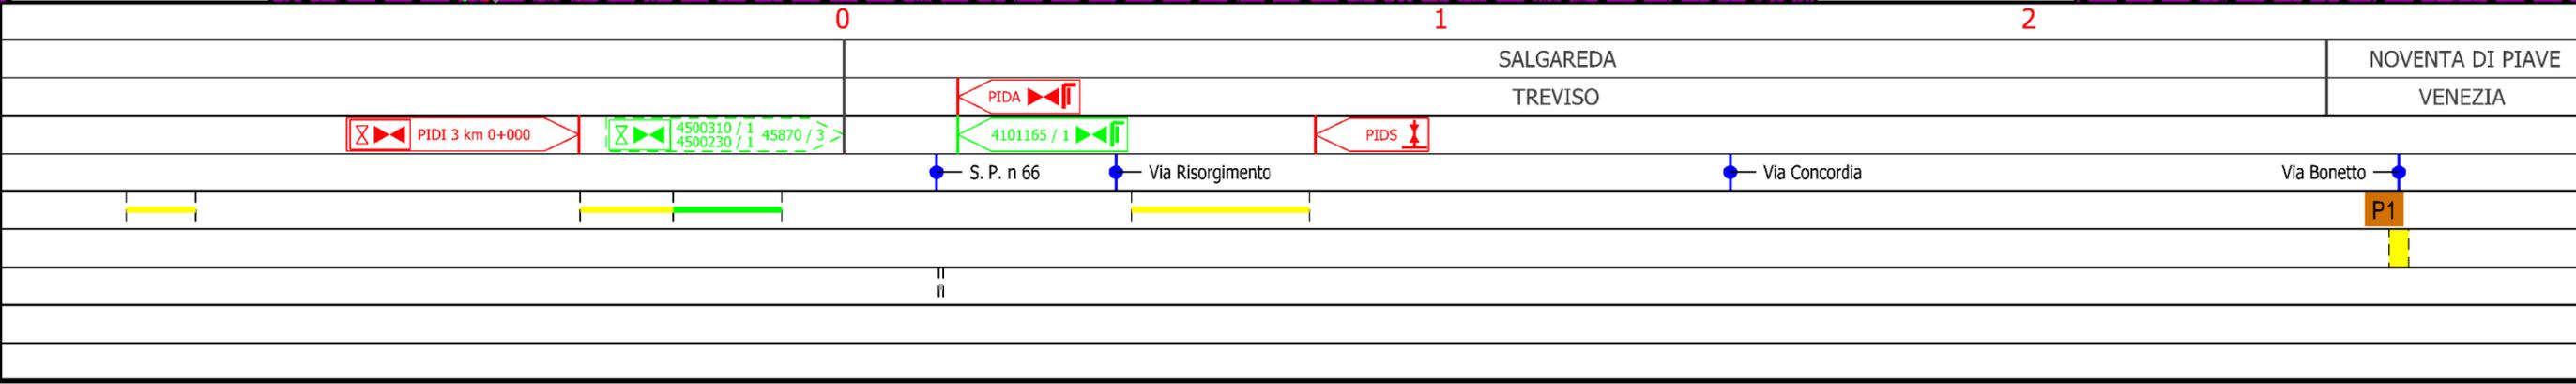


# Dismissione (4500310) Der. per S. Dona' di Piave DN 100 ( 4" ), MOP 64 bar

## Strumenti di tutela e pianificazione urbanistica

1	30/11/2017	EMISSIONE PER PERMESSI	E.MENGARELLI	G.MARINELLI	H.D.AIUDI
0	11/08/2017	EMISSIONE PER COMMENTI	E.MENGARELLI	G.MARINELLI	H.D.AIUDI
INDICE	DATA	REVISIONI	ELABORATO	VERIFICATO	APPROVATO
			PROGETTISTA 		
			Dis.	94-DT-D-5205	
			Comm.	NR/17157	
			Rif. TFM: 011-PJM5-005-94-DT-D-5205		

Foglio  
**3**  
di 4  
Scala  
1:10000

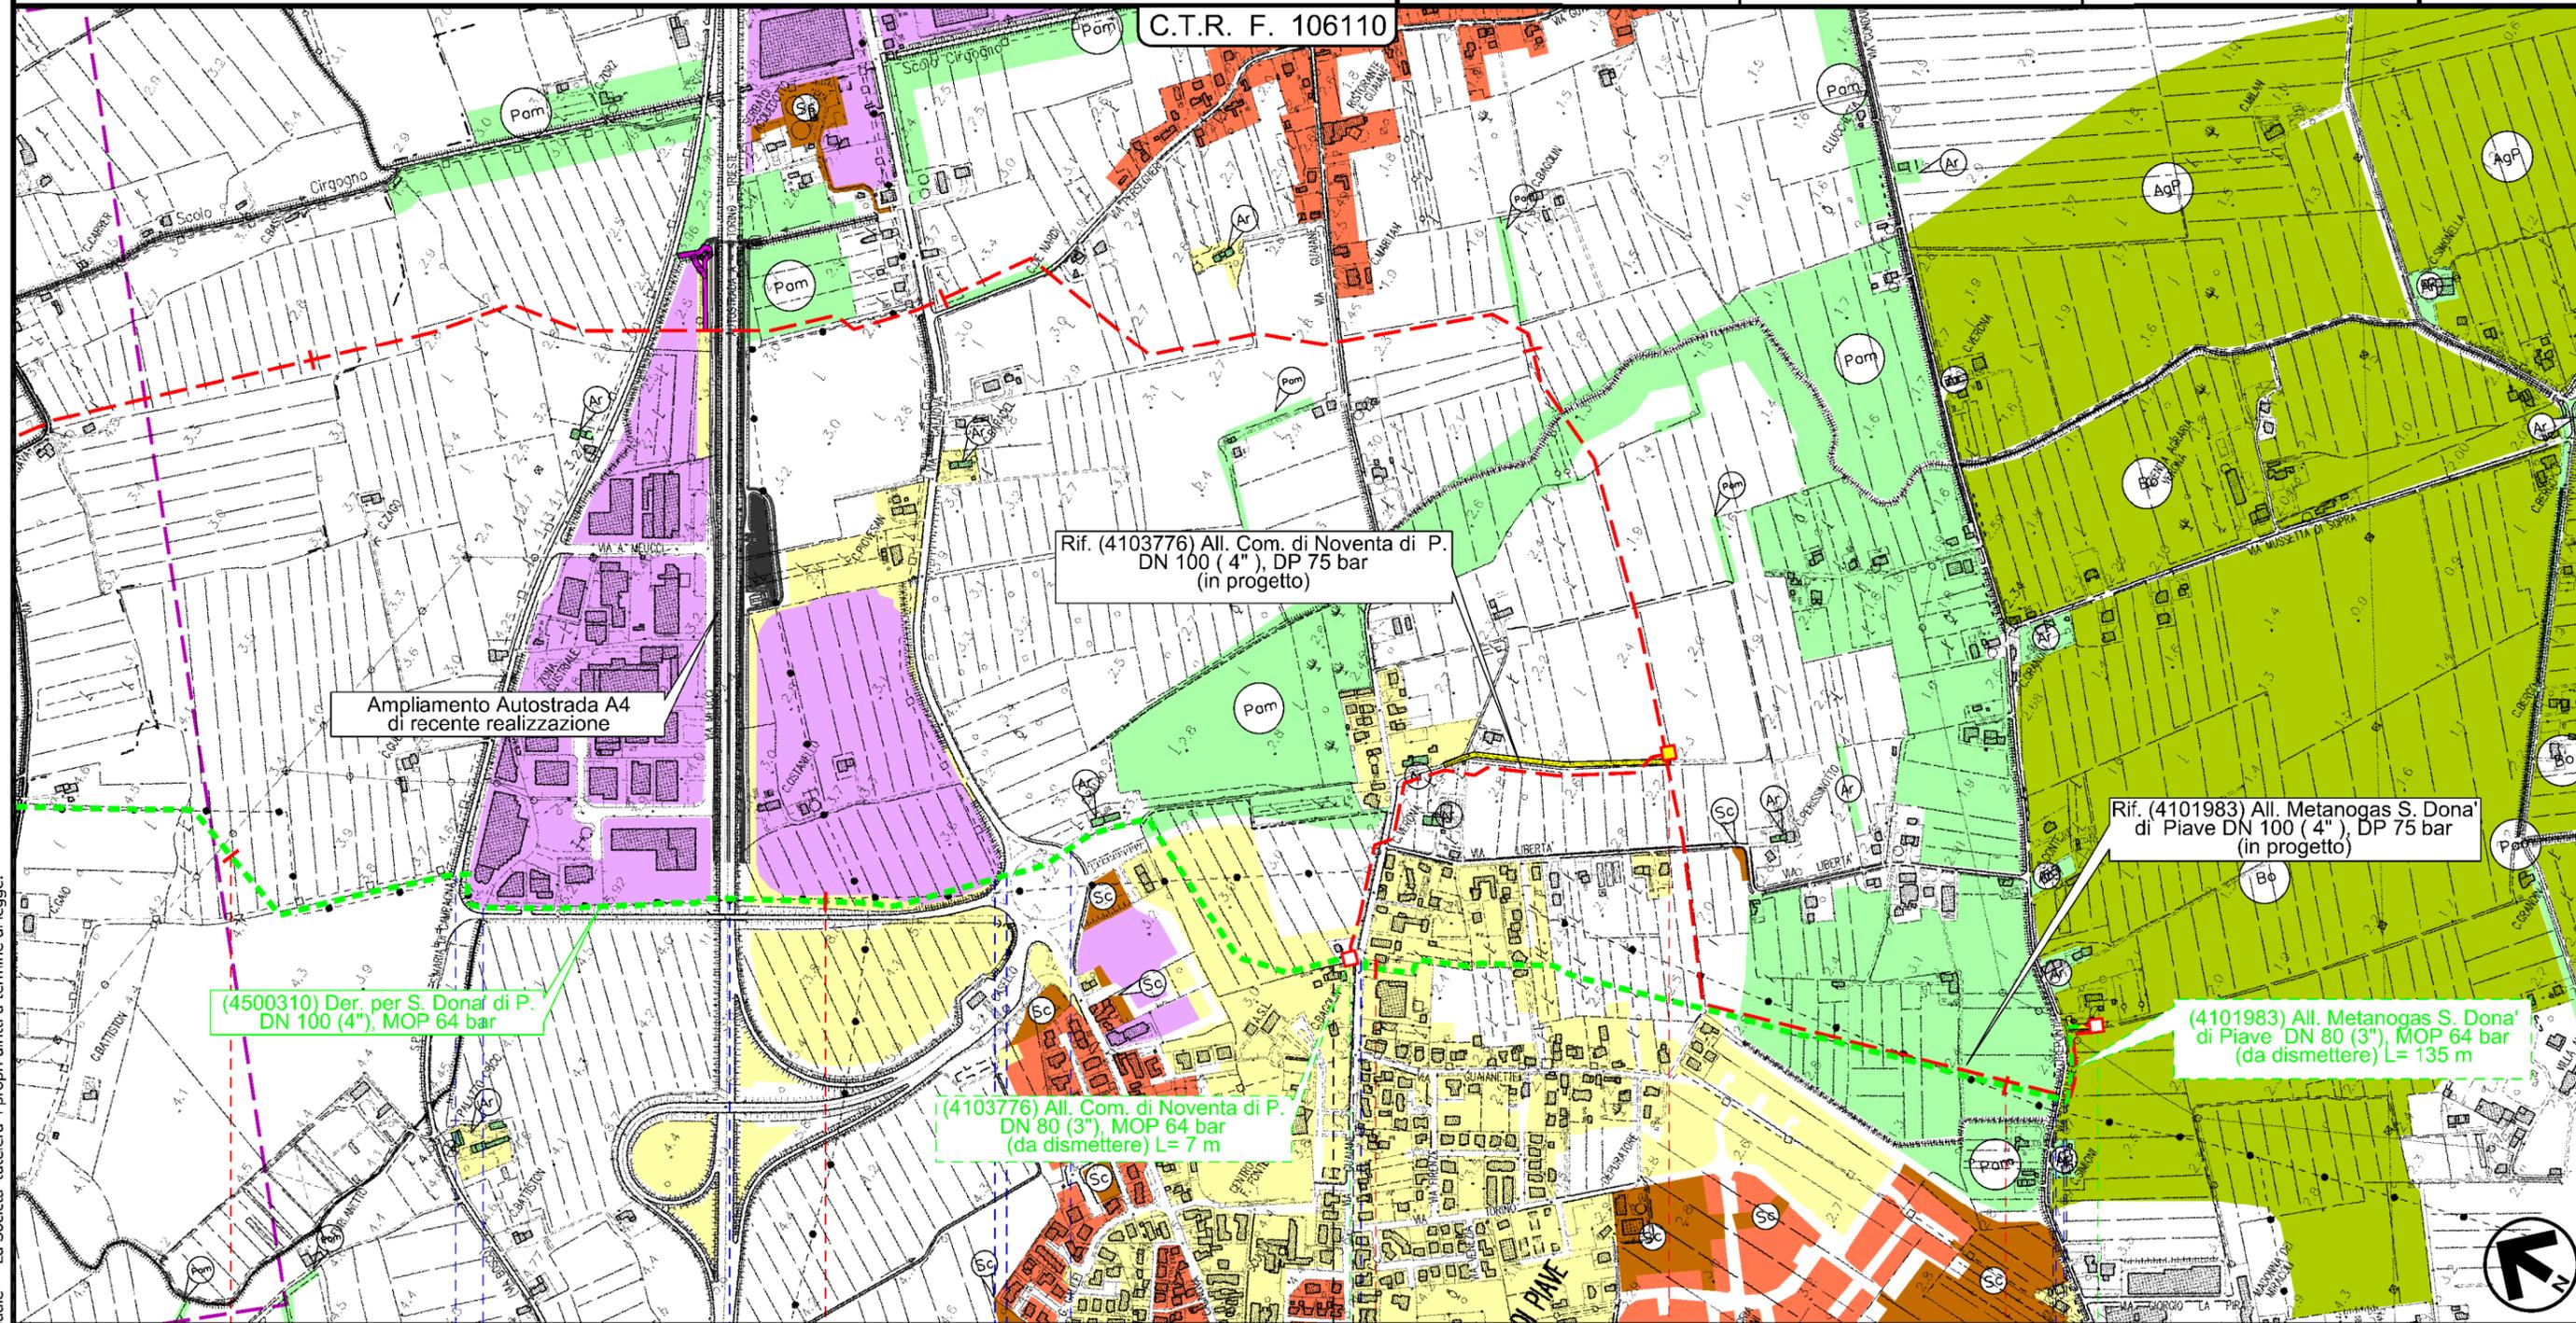

Il presente disegno e' di proprieta' aziendale - La Societa' tutelera' i propri diritti a termine di legge.

3 4 5 6 6+096

NOVENTA DI PIAVE  
VENEZIA

SAN DONA' DI PIAVE



# Dismissione (4500310) Der. per S. Dona' di Piave DN 100 ( 4" ), MOP 64 bar

## Strumenti di tutela e pianificazione urbanistica

1	30/11/2017	EMISSIONE PER PERMESSI	E.MENGARELLI	G.MARINELLI	H.D.AIUDI
0	11/08/2017	EMISSIONE PER COMMENTI	E.MENGARELLI	G.MARINELLI	H.D.AIUDI
INDICE	DATA	REVISIONI	ELABORATO	VERIFICATO	APPROVATO
		PROGETTISTA 		Dis. 94-DT-D-5205 Comm. NR/17157	
Rif. TFM: 011-PJM5-005-94-DT-D-5205			Scala 1:10000		

Foglio  
**4**  
di 4  
Scala  
1:10000

### LEGENDA

#### SIMBOLOGIA CARTOGRAFICA

- |  |   |  |   |
|--|---|--|---|
|  | Metanodotto in progetto                           |  | Altre condotte di terzi                                   |
|  | Altro Metanodotto in progetto                     |  | Gallerie, Tunnel, Mini-Microtunnel, Raise Boring e T.O.C. |
|  | Metanodotti in esercizio                          |  | Impianti di linea in progetto                             |
|  | Metanodotti da porre fuori esercizio e recuperare |  | Impianti di linea su rete in esercizio                    |
|  | Metanodotto di altro progetto                     |  | Impianti di linea da porre fuori esercizio e recuperare   |
|  | Aree impianti stacco-terminale in progetto        |  | Strade di accesso provvisorio                             |
|  | Aree impianti stacco-terminale esistenti          |  | Strada di accesso all'impianto                            |
|  |   |  | Adeguamento strade esistenti                              |
|  |   |  | Limite sovrapposizione fogli                              |

#### SIMBOLOGIA MECCANICA

- Punto di intercettazione di linea (P.I.L.)
- Punto di intercettazione di derivazione importante (P.I.D.I.)
- Punto di intercettazione di derivazione semplice con stacco da P.I.L. (P.I.D.S.)
- Punto di intercettazione e derivazione semplice con stacco da Linea (P.I.D.S.)
- Punto di intercettazione con discaggio di allacciamento (P.I.D.A.)
- Punto predisposto per il discaggio di allacciamento (P.P.D.A.)
- Punto di sezionamento elettrico terminale (P.S.E.T.)
- Stazione predisposta per lancio e ricevimento PIG
- Impianto di riduzione/regolazione della pressione

#### SIMBOLOGIA TEMATICA

- |  |  |  |  |
|--|--|--|--|
|  | <b>ZONE URBANE</b><br>Centri storici, aree residenziali e di completamento (incluso le relative aree a verde pubblico, verde privato, le zone di uso pubblico, per servizi ed attrezzature tecnologiche e le zone di rispetto dei centri urbani) |  | <b>ZONE AGRICOLE</b><br>Zone agricole senza particolari prescrizioni   |
|  | <b>ZONE DI ESPANSIONE EDILIZIA RESIDENZIALE</b>  |  | <b>ZONE AGRICOLE DI INTERESSE</b><br>AgP - A valenza paesaggistico e/o ambientale<br>Bb - Ambiti boschivi                      |
|  | <b>ZONE A PREVALENTE FUNZIONE PRODUTTIVA</b><br>Aree industriali ed artigianali (incluso le relative aree di completamento ed espansione)  |  | <b>ZONE VINCOLATE E DIRISPETTO</b><br>Ci - Cimiteriale<br>PAm - Di interesse paesaggistico e/o ambientale<br>Ar - Archeologico |
|  | <b>ZONE DI USO PUBBLICO E DI INTERESSE GENERALE</b><br>non comprese nelle zone urbane<br>Se - Servizi attrezzature tecnologiche<br>Sc - Scuole   |  | <b>ZONE TURISTICO - RICREATIVE</b><br>non comprese nelle zone urbane   |
|  |  |  | <b>ALTRE ZONE</b><br>Mi - Militare<br>Di - Discariche<br>Cv - Cave<br>Al - Altre<br>Vpe - Vincolo preordinato all'esproprio    |

Il presente disegno e' di proprieta' aziendale - La Societa' tutelera' i propri diritti a termine di legge.

Progressiva chilometrica	<b>N.</b>
Comuni	
Province	
Impianti in progetto	
Attraversamenti	
Strade - Piste - Depositi provv. - Piazzole	
Fascia di lavoro	
Tratti da intasare e lasciare in sito	