

COROGRAFIA

1	30/11/2017	EMISSIONE PER PERMESSI	L.FALCETELLI	G.MARINELLI	H.D. AIUDI
0	11/08/2017	EMISSIONE PER COMMENTI	T.CAMILLONI	G.MARINELLI	H.D. AIUDI
INDICE	DATA	REVISIONI	ELABORATO	VERIFICATO	APPROVATO
 SNAM RETE GAS		PROGETTISTA 		Dis. 12-DT-D-5220 Fg. 1 di 3	
Potenziamento Der. per Sebring Fontebasso DN 100 (4"), DP 75 bar			Comm. NR/17157		
Interventi di mitigazione e ripristino			Sostituisce il Sostituito dal		
INDICE	1				
Scala	1:10000				


Der. per Sebring Fontebasso DN 100 (4"), DP 75 bar

Interventi di mitigazione e ripristino

1	30/11/2017	EMISSIONE PER PERMESSI	L.FALCETELLI	G.MARINELLI	H.D.AIUDI
0	11/08/2017	EMISSIONE PER COMMENTI	T.CAMILLONI	G.MARINELLI	H.D.AIUDI
INDICE	DATA	REVISIONI	ELABORATO	VERIFICATO	APPROVATO
			PROGETTISTA 		
			Dis.	12-DT-D-5220	
			Comm.	NR/17157	
			Rif.F.M: 011-PJM5-005-12-DT-D-5220		

Foglio
2
di 3
Scala
1:10000

C.T.R. F. 105160

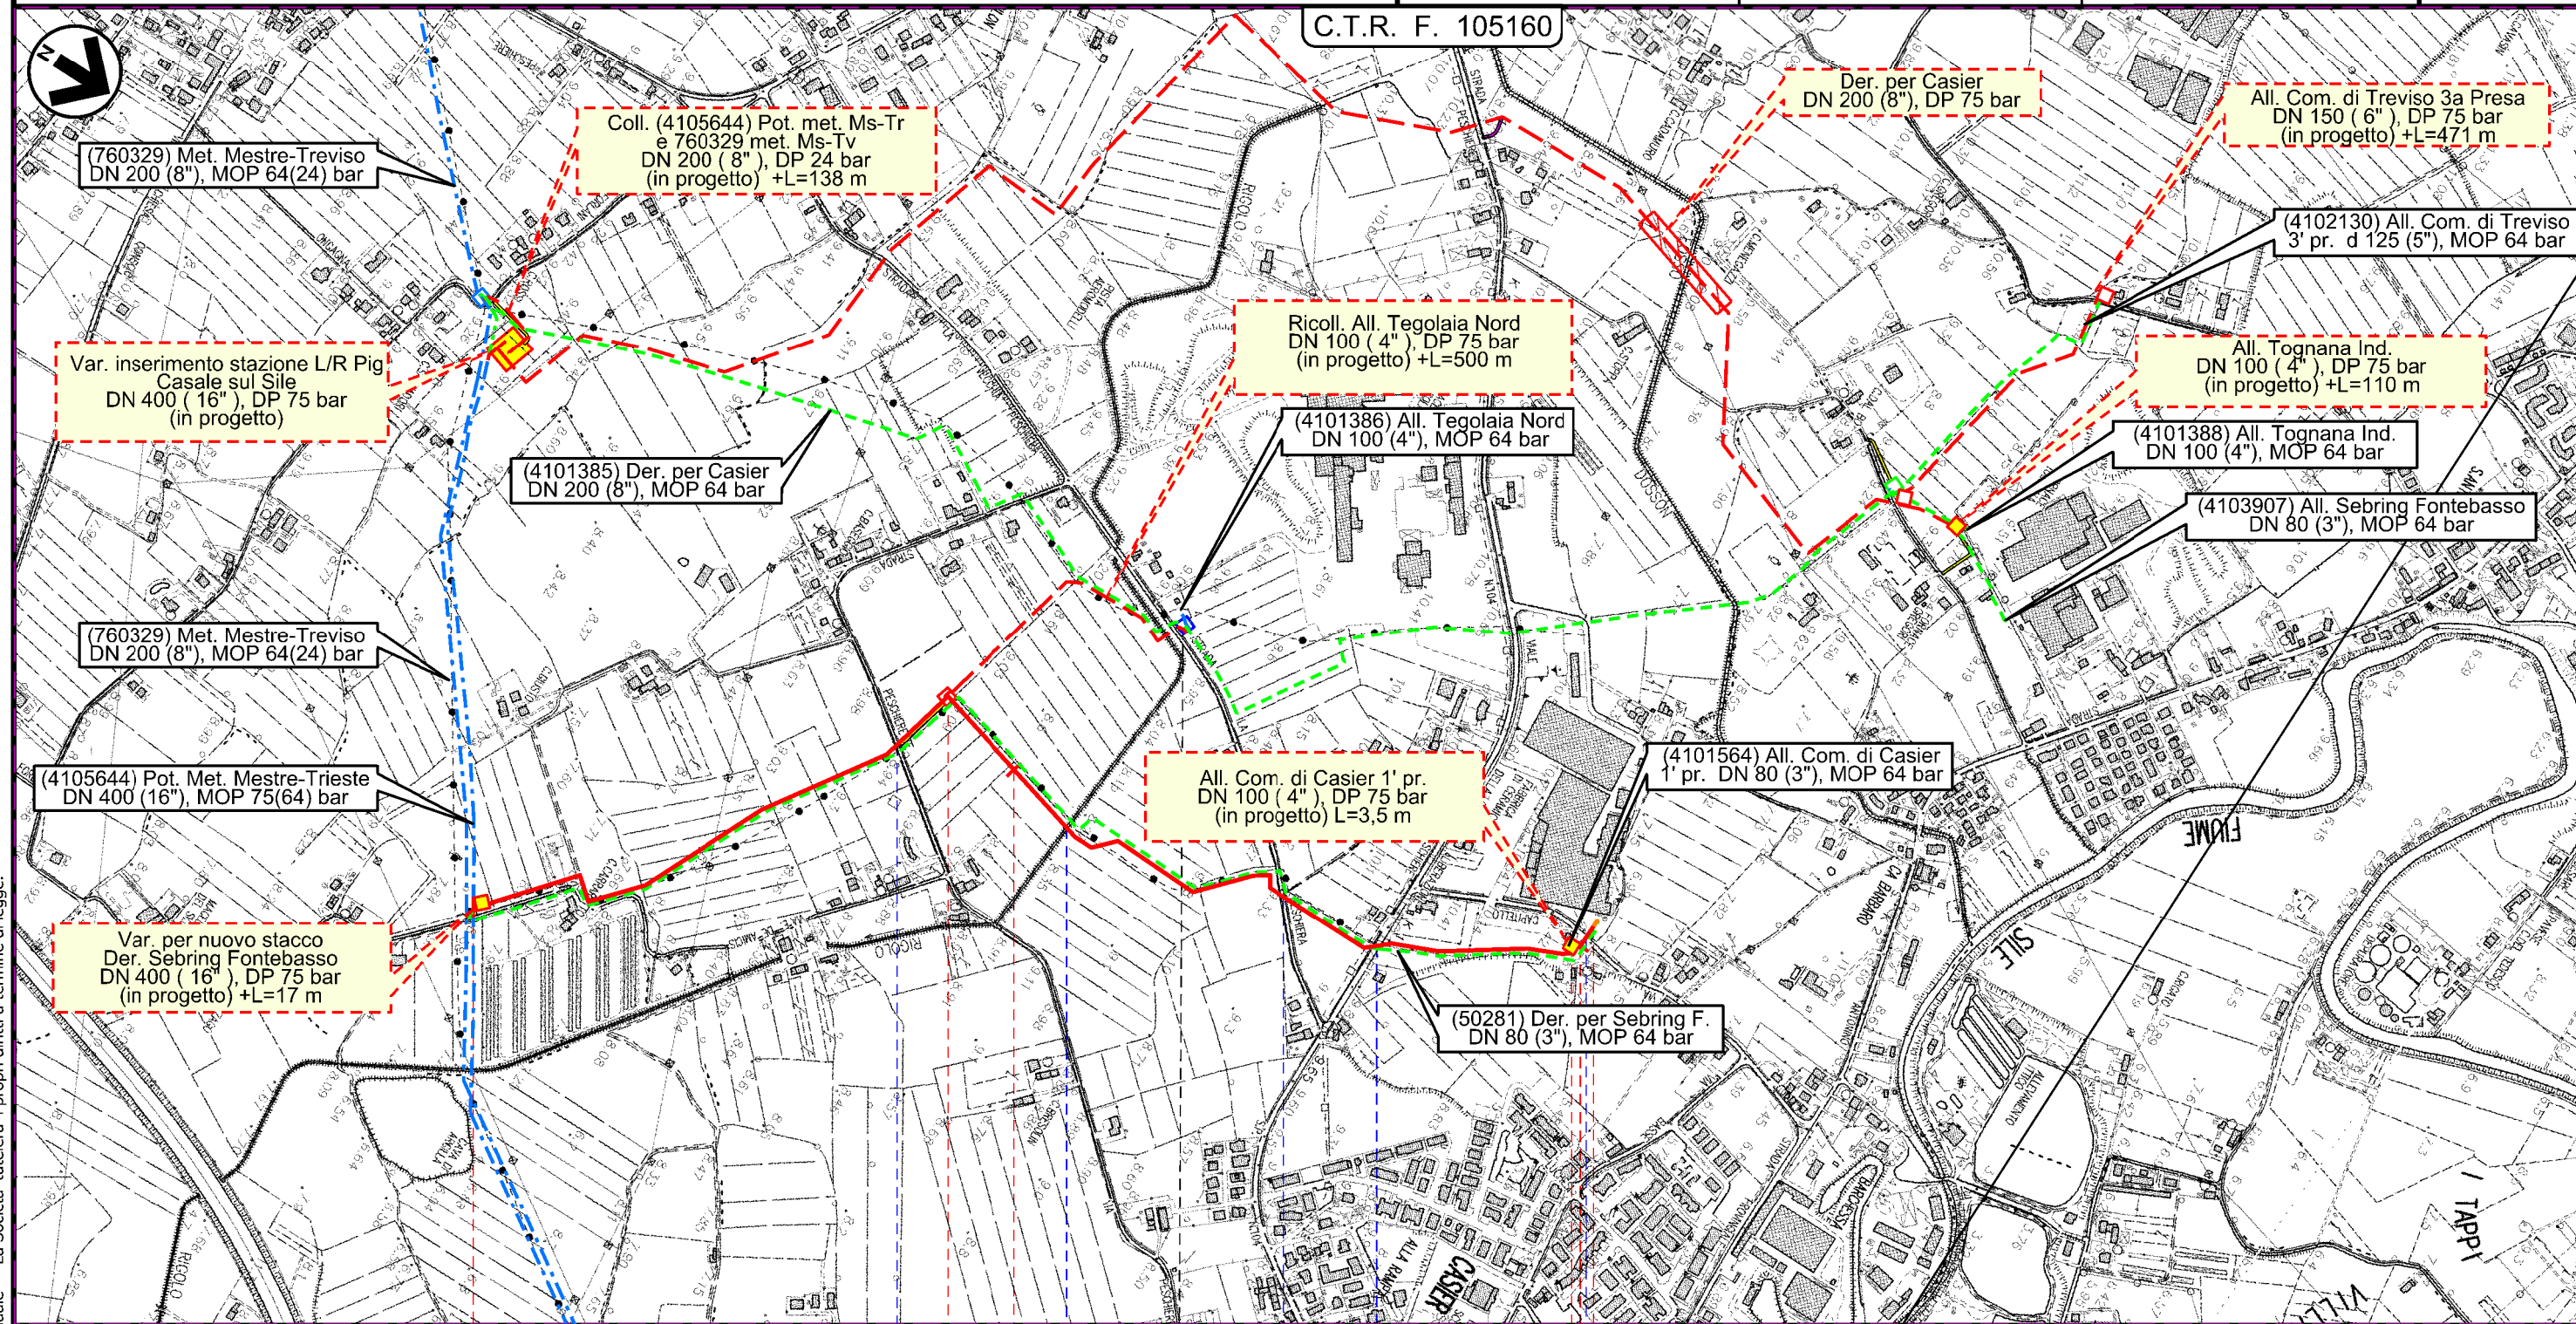

Il presente disegno e' di proprieta' aziendale - La Societa' tutelera i propri diritti a termine di legge.

0	1	2	2+050
CASIER		TREVISO	
Via Peschierette	Rigolo	Via Vecchia Peschiere	S. P. n 104
		Via Capitello	

