


COROGRAFIA

1	30/11/2017	EMISSIONE PER PERMESSI	L.FALCETELLI	G.MARINELLI	H.D. AIUDI
0	11/08/2017	EMISSIONE PER COMMENTI	T.CAMILLONI	G.MARINELLI	H.D. AIUDI
INDICE	DATA	REVISIONI	ELABORATO	VERIFICATO	APPROVATO
SNAM RETE GAS		techfem Rif.TFM: 011-PJM5-005-90-DT-D-5220		Dis. 90-DT-D-5220 Fg. 1 di 23	
Dism. (45870) Met. Mestre - Trieste tr. Silea - Gonars DN 400 (16"), MOP 64 bar			Comm. NR/17157		
Interventi di mitigazione e ripristino			Sostituisce il Sostituito dal		
INDICE	0	1			
Scala	1:10000				

Dism. (45870) Met. Mestre - Trieste tr. Silea - Gonars
DN 400 (16"), MOP 64 bar


Interventi di mitigazione e ripristino

1	30/11/2017	EMISSIONE PER PERMESSI	L.FALCETELLI	G.MARINELLI	H.D.AIUDI	Foglio 2 di 23 Scala 1:10000
0	11/08/2017	EMISSIONE PER COMMENTI	T.CAMILLONI	G.MARINELLI	H.D.AIUDI	
INDICE	DATA	REVISIONI	ELABORATO	VERIFICATO	APPROVATO	
			PROGETTISTA 			Dis. 90-DT-D-5220
			Rif. TFM: 011-PJM5-005-90-DT-D-5220			Comm. NR/17157

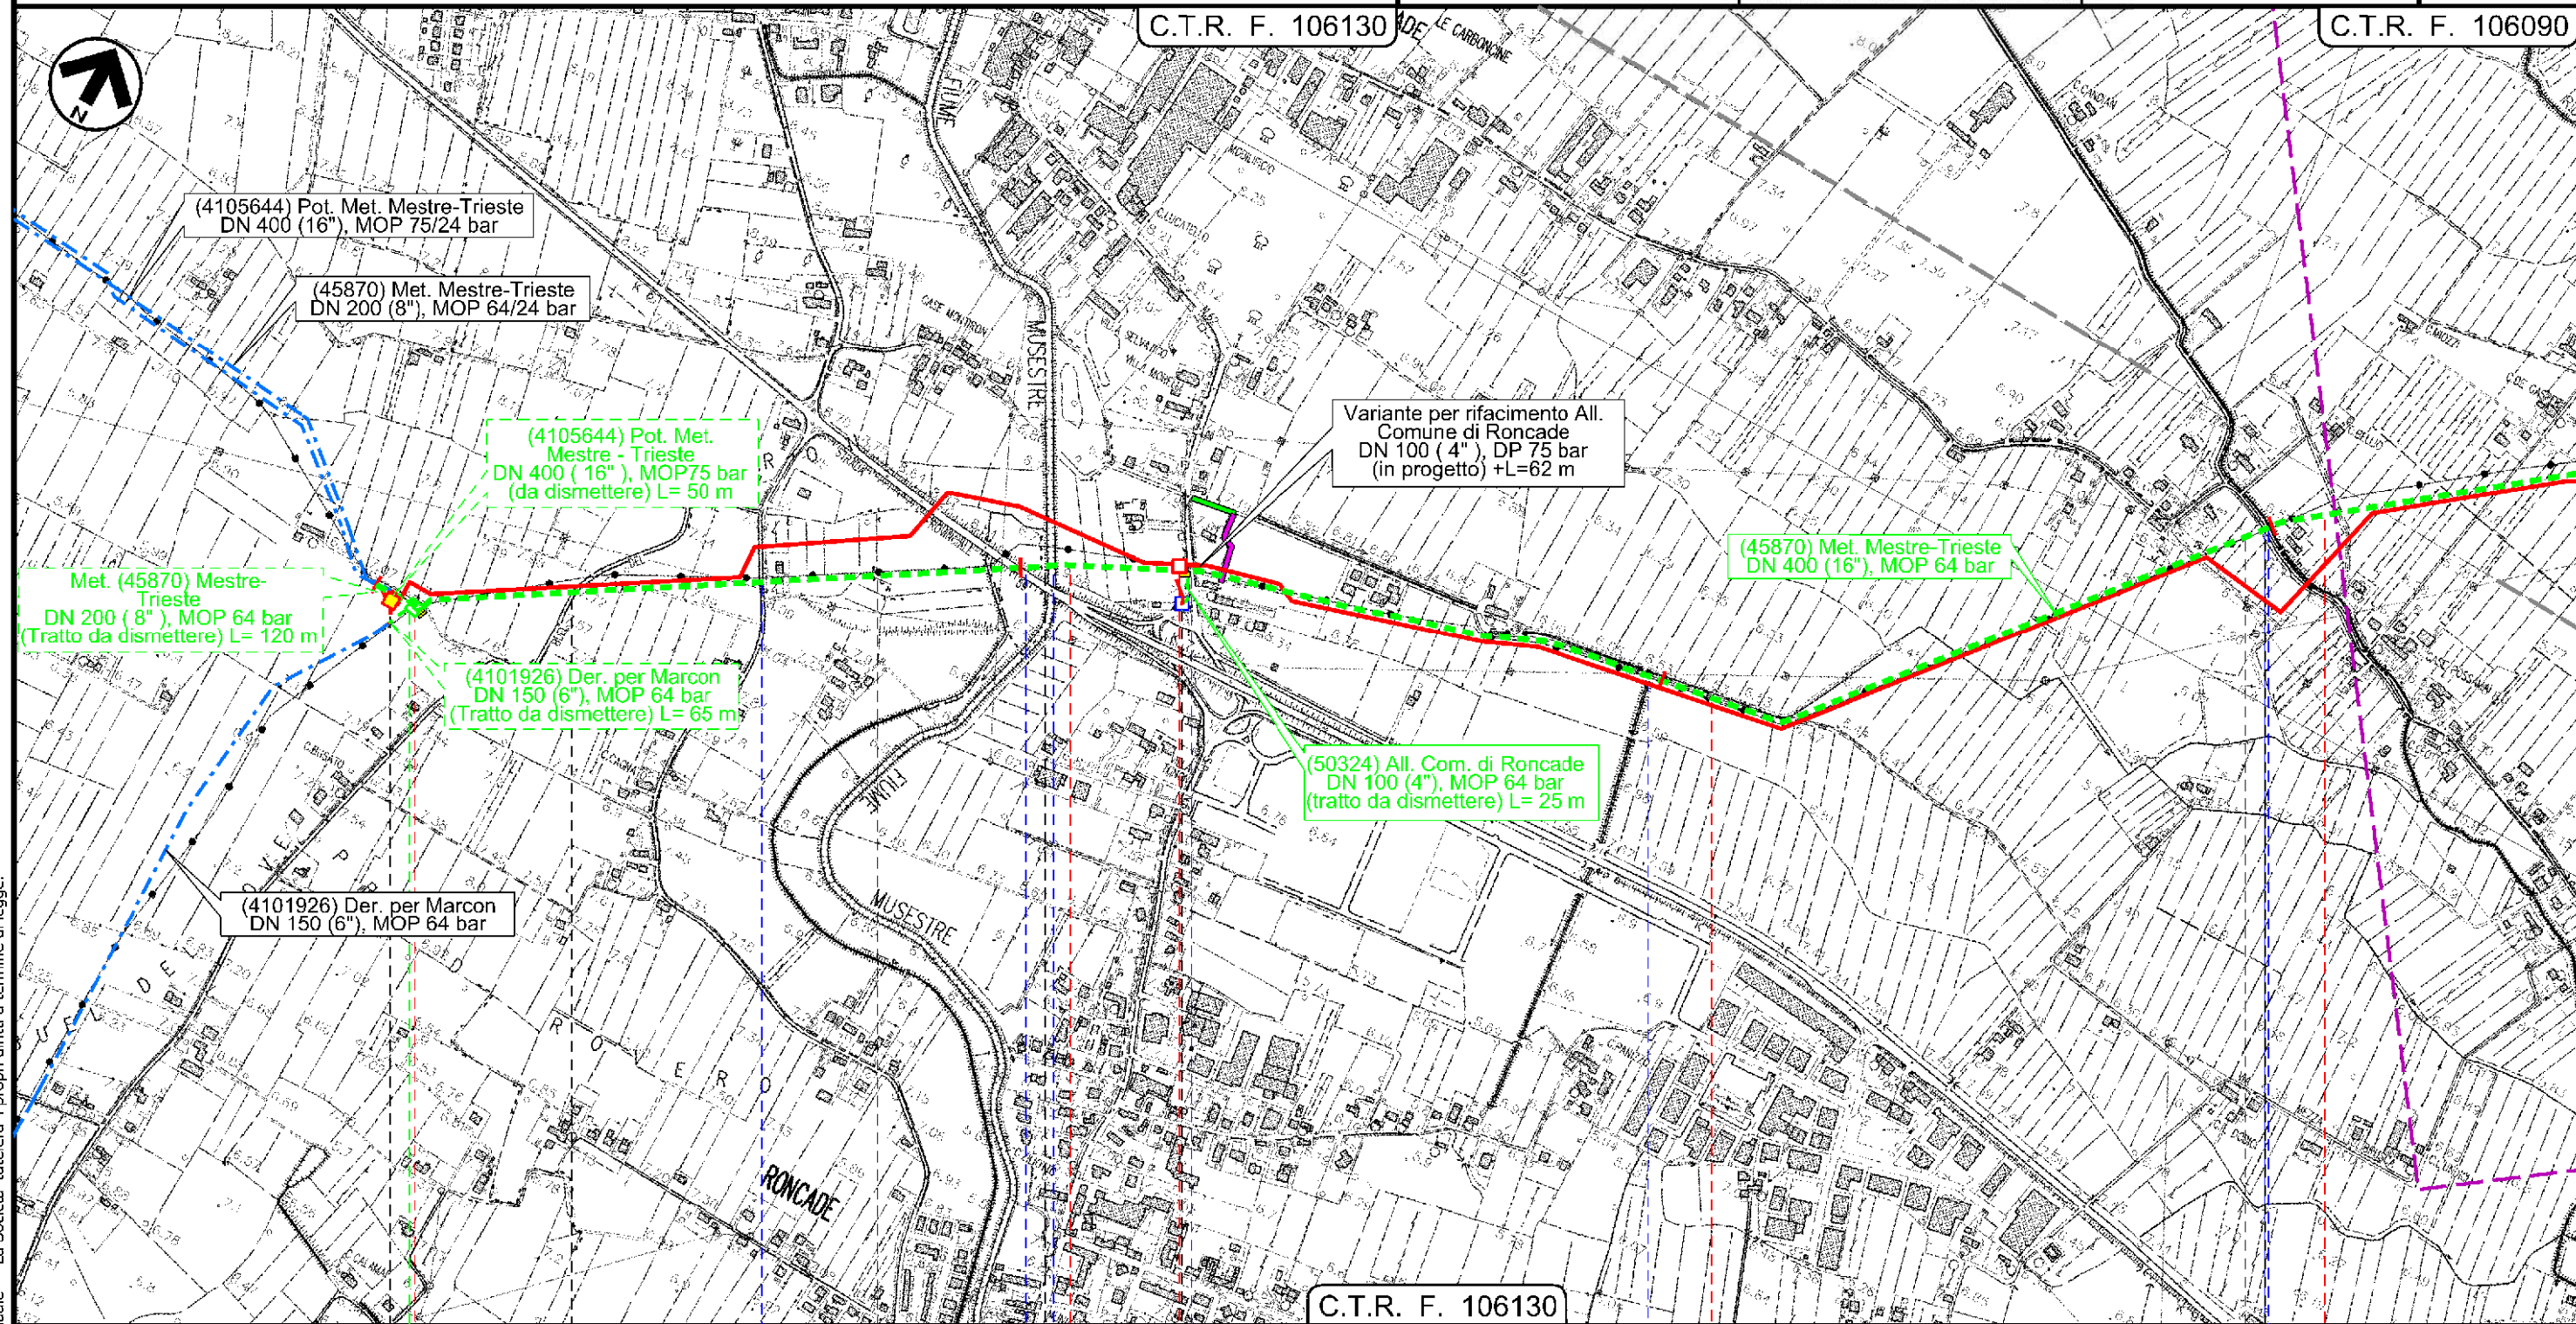

Il presente disegno e' di proprieta' aziendale - La Societa' tutela i propri diritti a termine di legge.

0	SILEA	RONCADE	SILEA	1	2	RONCADE	3
	TREVISO					TREVISO	

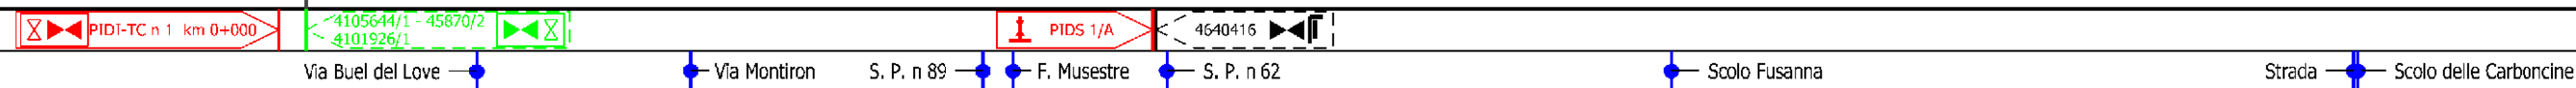


Via Buel del Love Via Montiron S. P. n 89 F. Musestre S. P. n 62 Scolo Fusanna Strada Scolo delle Carboncine

Dism. (45870) Met. Mestre - Trieste tr. Silea - Gonars
DN 400 (16"), MOP 64 bar


Interventi di mitigazione e ripristino

1	30/11/2017	EMISSIONE PER PERMESSI	L.FALCETELLI	G.MARINELLI	H.D.AIUDI
0	11/08/2017	EMISSIONE PER COMMENTI	T.CAMILLONI	G.MARINELLI	H.D.AIUDI
INDICE	DATA	REVISIONI	ELABORATO	VERIFICATO	APPROVATO
			PROGETTISTA 		
Rif. TFM: 011-PJM5-005-90-DT-D-5220			Dis.	90-DT-D-5220	
			Comm.	NR/17157	

Foglio
3
di 23
Scala
1:10000

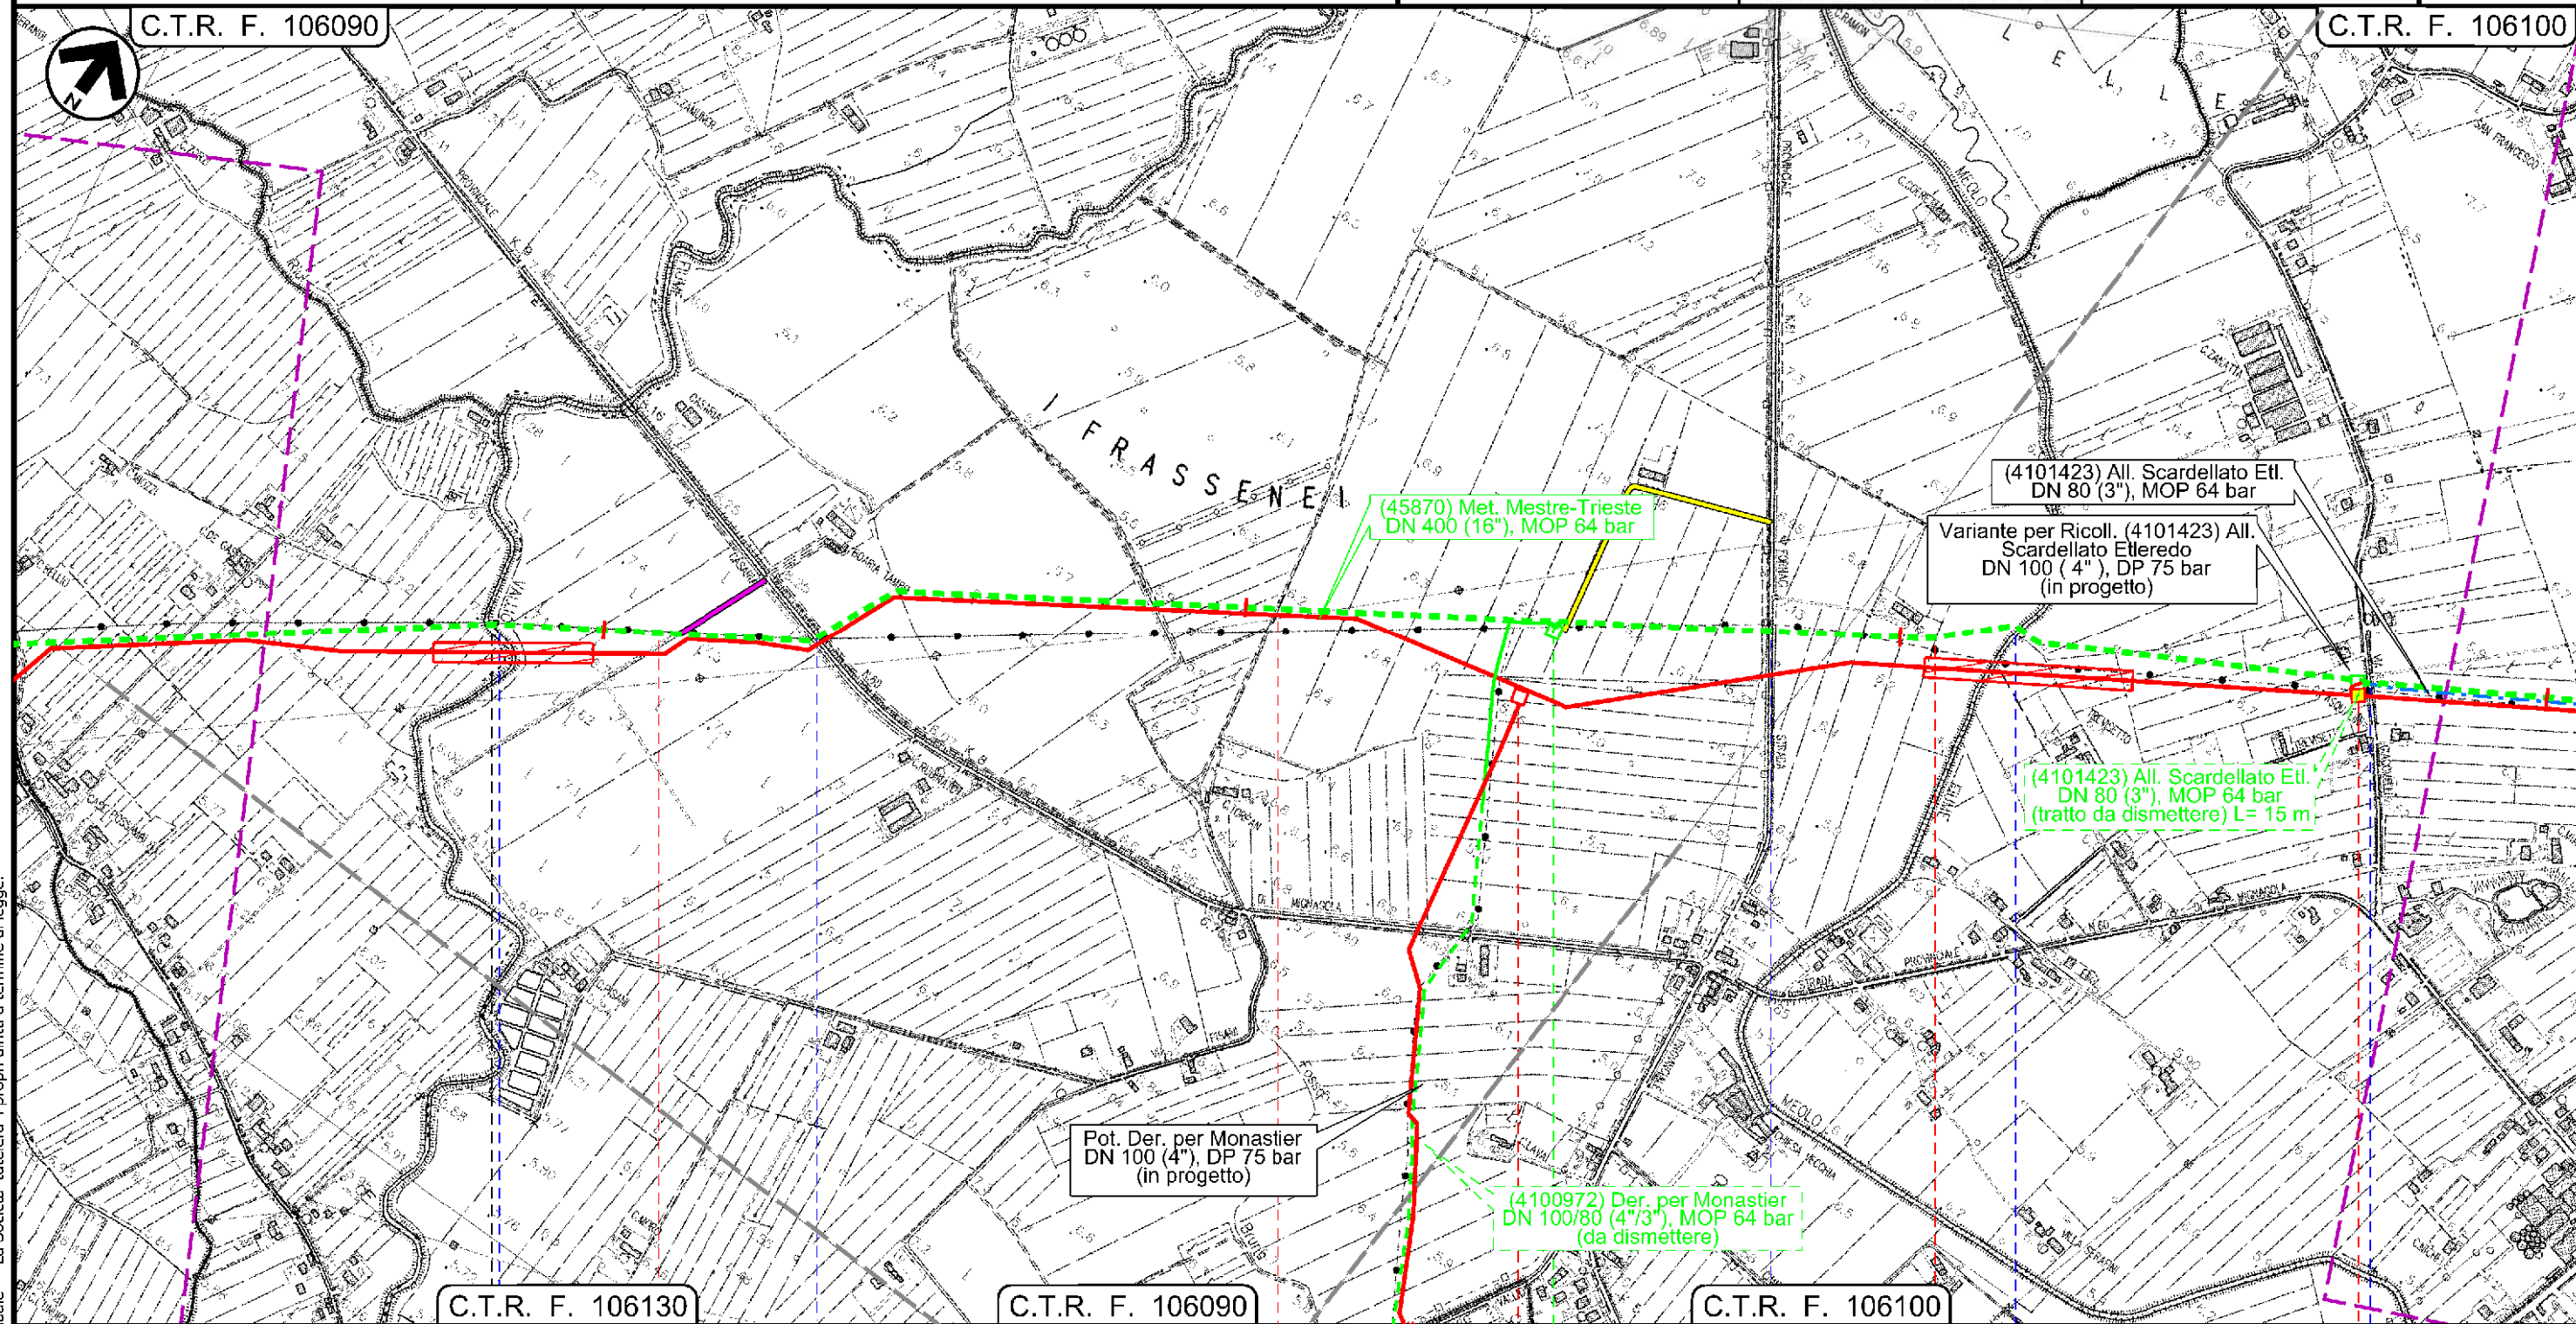

Il presente disegno e' di proprieta' aziendale - La Societa' tutelera' i propri diritti a termine di legge.

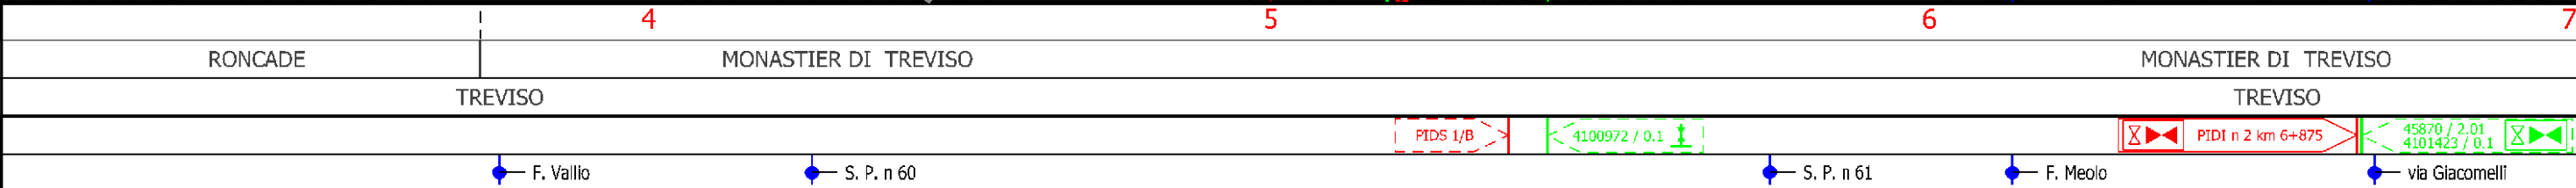


Dism. (45870) Met. Mestre - Trieste tr. Silea - Gonars
DN 400 (16"), MOP 64 bar

Interventi di mitigazione e ripristino

1	30/11/2017	EMISSIONE PER PERMESSI	L.FALCETELLI	G.MARINELLI	H.D.AIUDI
0	11/08/2017	EMISSIONE PER COMMENTI	T.CAMILLONI	G.MARINELLI	H.D.AIUDI
INDICE	DATA	REVISIONI	ELABORATO	VERIFICATO	APPROVATO
 SNAM RETE GAS			PROGETTISTA  techfem		
			Dis.	90-DT-D-5220	
			Comm.	NR/17157	

Foglio
4
di 23
Scala
1:10000

C.T.R. F. 106100

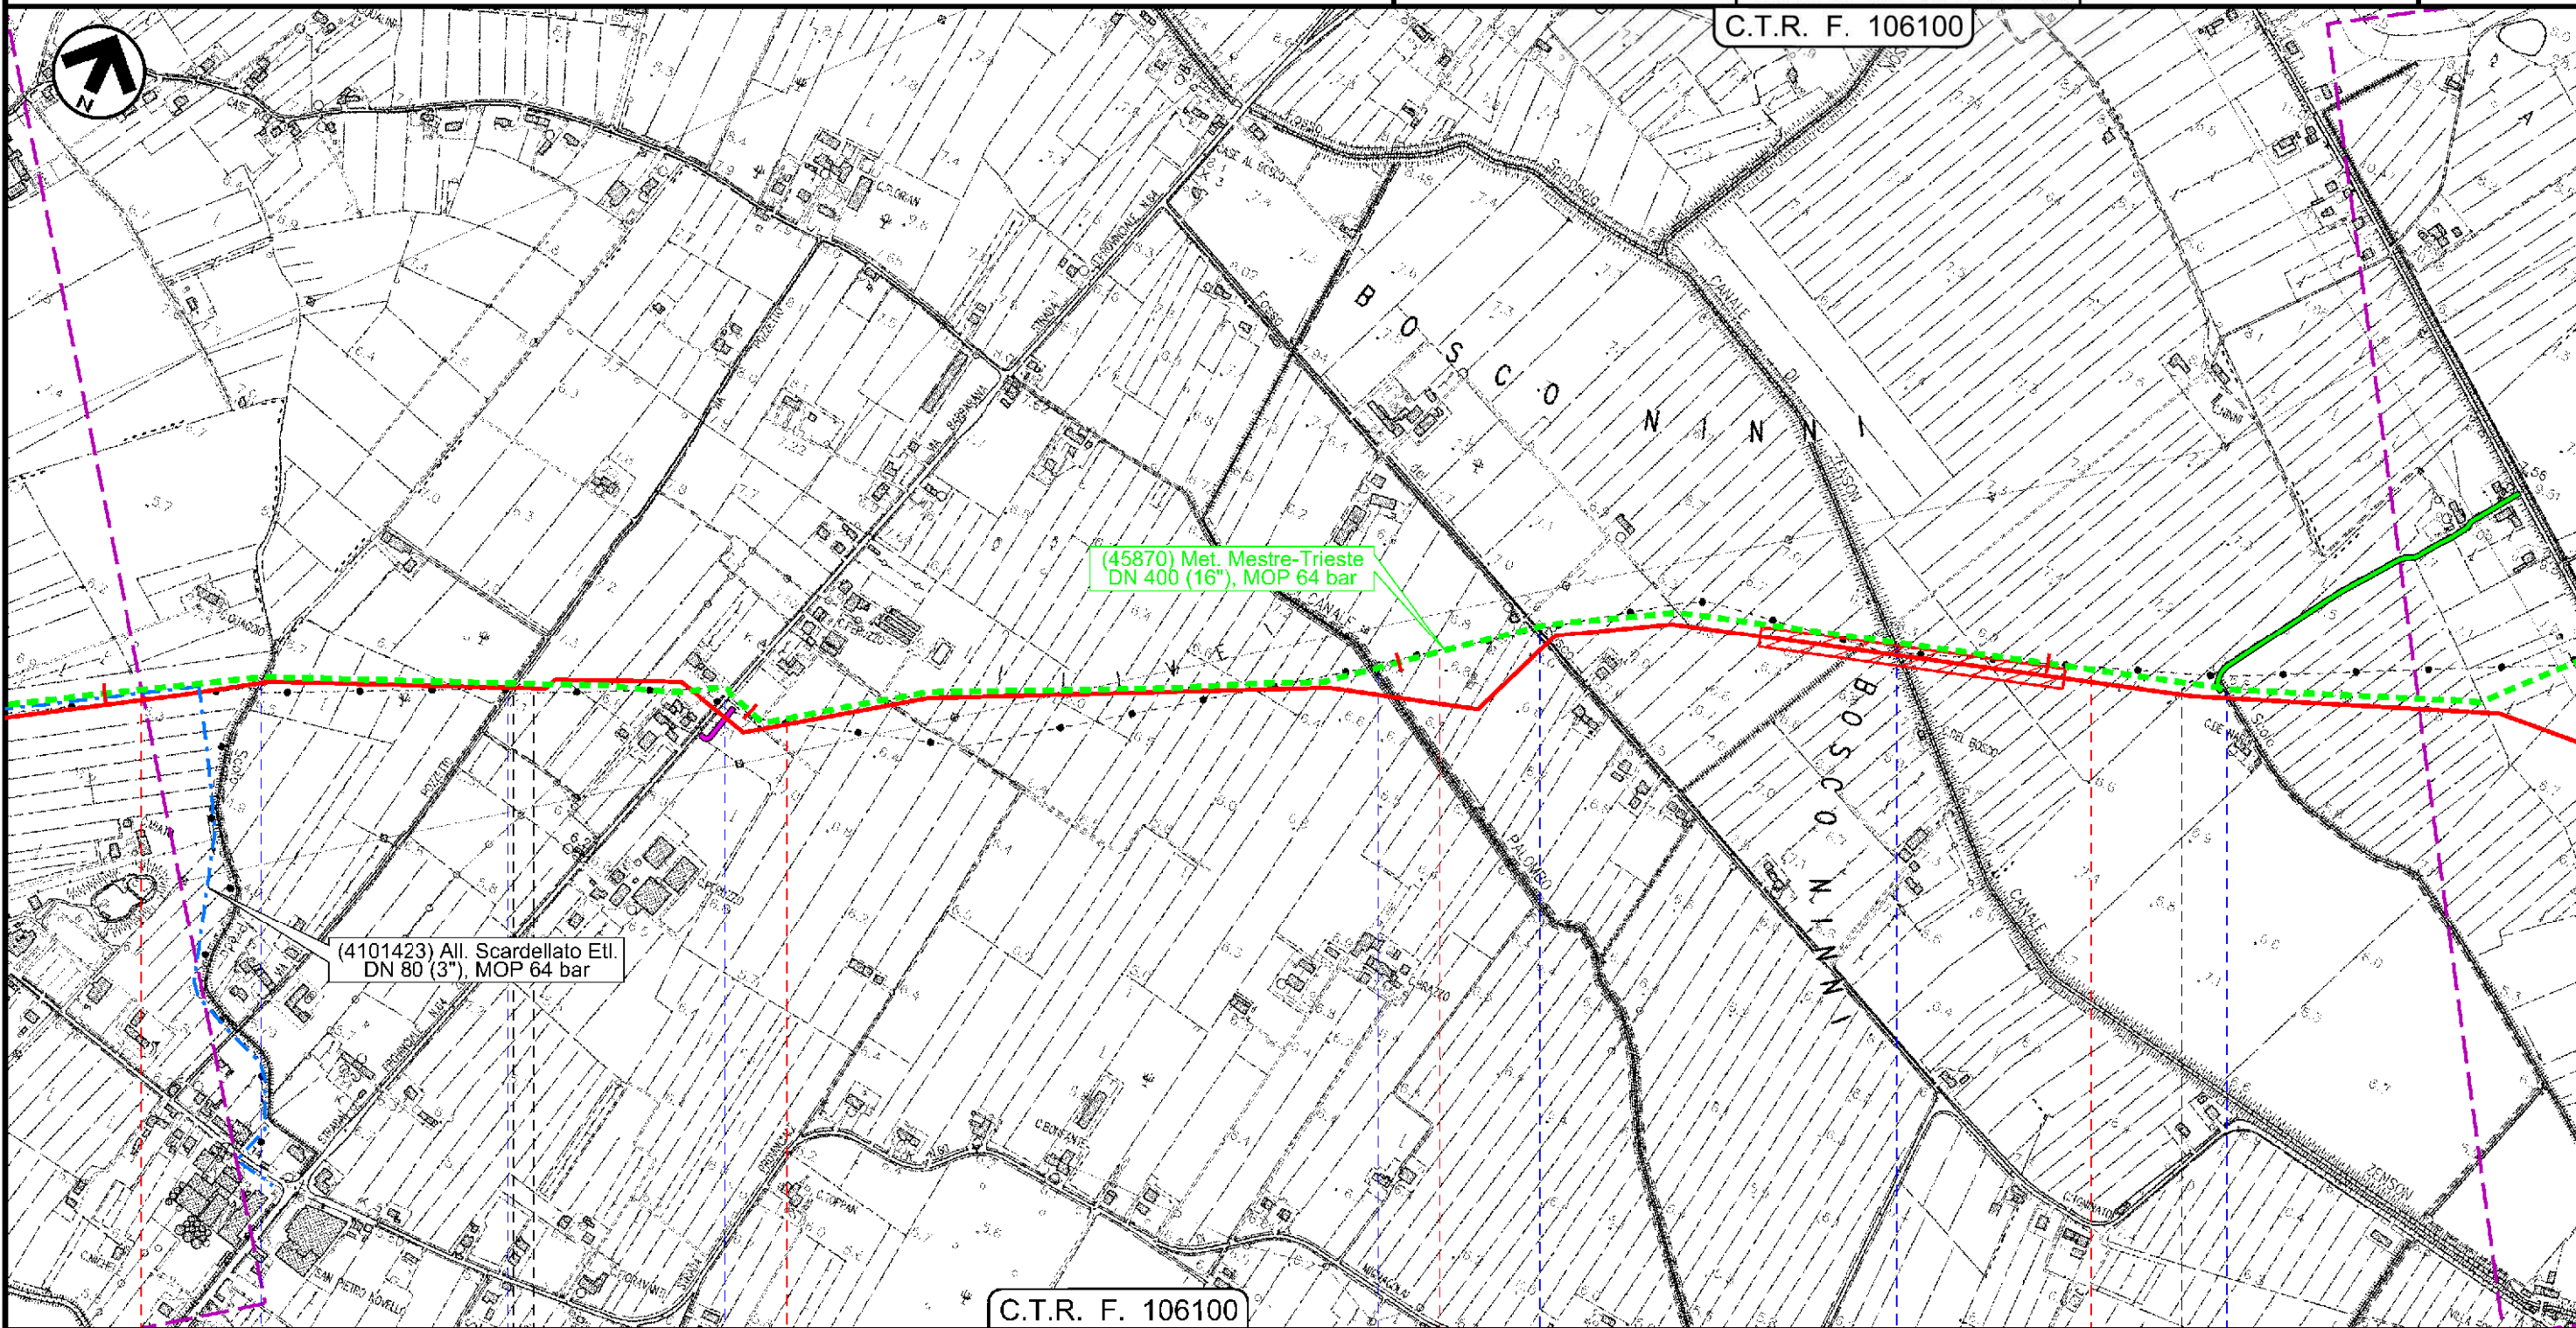

C.T.R. F. 106100

7 MONASTIER DI TREVISO 8 MONASTIER DI TREVISO 9 TREVISO 10 ZENSON DI PIAVE

Scolo Preda via Pozzetto S. P. n 64 C.le Palombo Fosso del Bosco C.le Zenson Scolo Fossolon


Il presente disegno e' di proprieta' aziendale - La Societa' tutela i propri diritti a termine di legge.

Dism. (45870) Met. Mestre - Trieste tr. Silea - Gonars
DN 400 (16"), MOP 64 bar

Interventi di mitigazione e ripristino

1	30/11/2017	EMISSIONE PER PERMESSI	L.FALCETELLI	G.MARINELLI	H.D.AIUDI
0	11/08/2017	EMISSIONE PER COMMENTI	T.CAMILLONI	G.MARINELLI	H.D.AIUDI
INDICE	DATA	REVISIONI	ELABORATO	VERIFICATO	APPROVATO
			PROGETTISTA 		
Rif. TFM: 011-PJM5-005-90-DT-D-5220			Dis.	90-DT-D-5220	
			Comm.	NR/17157	

Foglio
5
di 23
Scala
1:10000

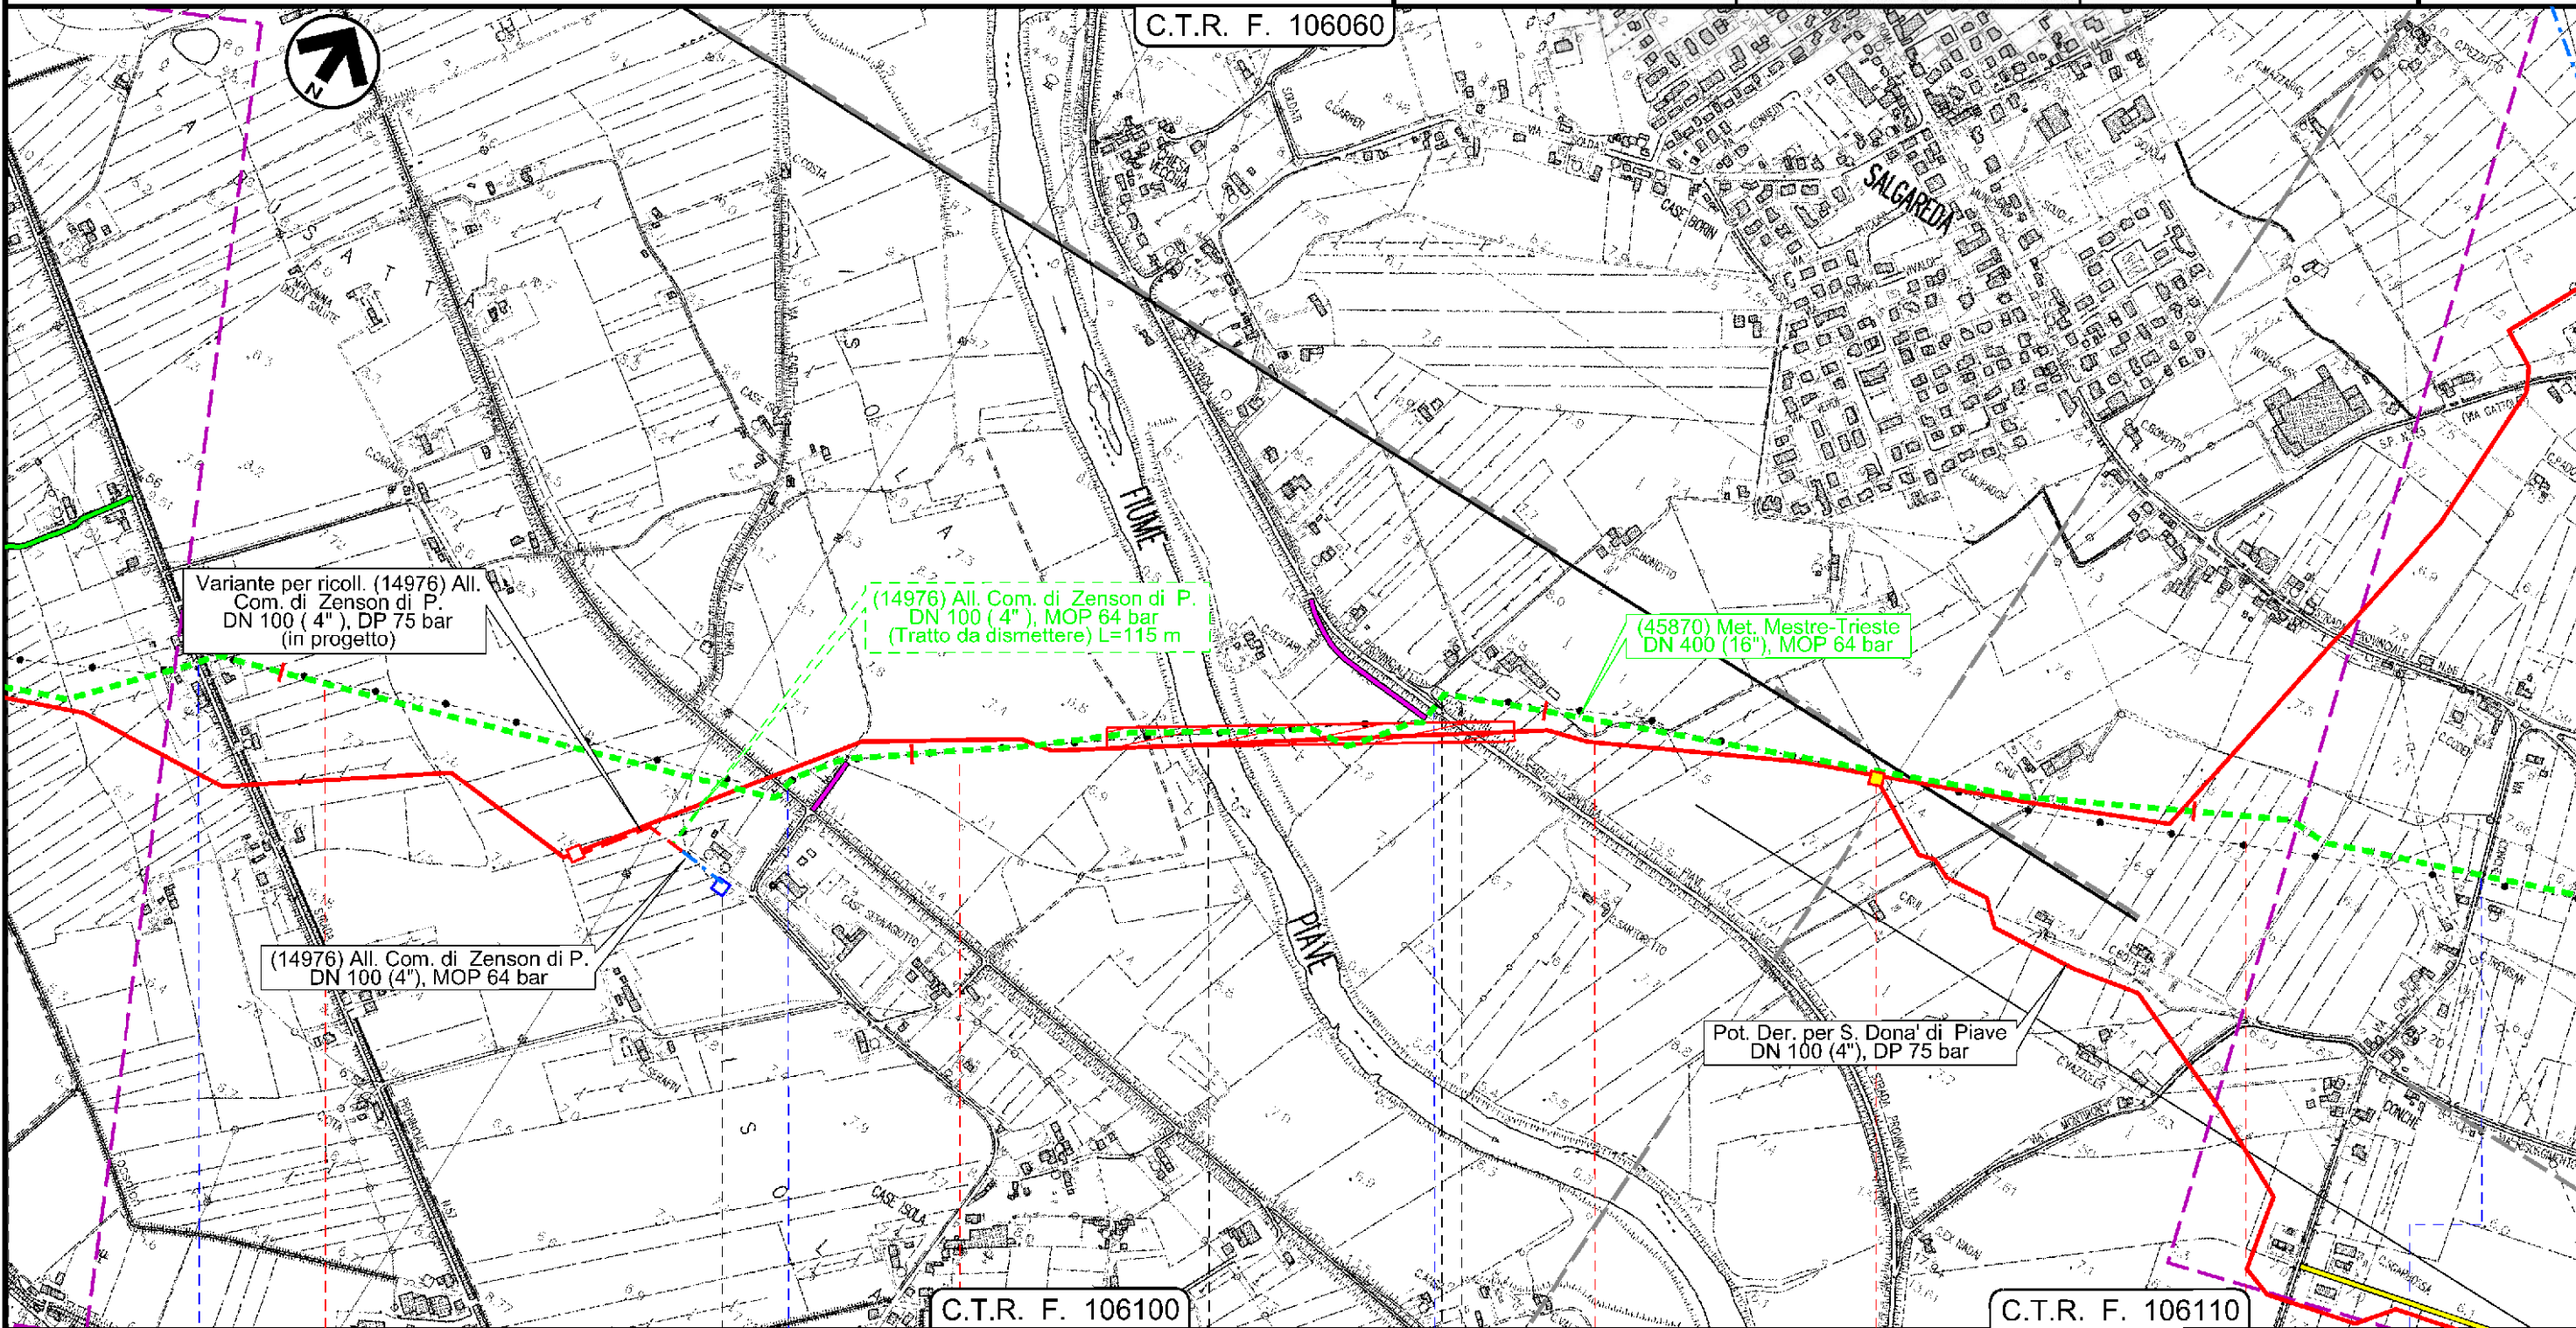

Il presente disegno e' di proprieta' aziendale - La Societa' tutela i propri diritti a termine di legge.


11	ZENSON DI PIAVE	12	13	14	SALGAREDA
TREVISO			TREVISO		
S. P. n 57	Via dell'ansa	F. Piave	S. P. n 14	Via Conche	

Dism. (45870) Met. Mestre - Trieste tr. Silea - Gonars
DN 400 (16"), MOP 64 bar


1	30/11/2017	EMISSIONE PER PERMESSI	L.FALCETELLI	G.MARINELLI	H.D.AIUDI
0	11/08/2017	EMISSIONE PER COMMENTI	T.CAMILLONI	G.MARINELLI	H.D.AIUDI
INDICE	DATA	REVISIONI	ELABORATO	VERIFICATO	APPROVATO
			PROGETTISTA 		
			Dis.	90-DT-D-5220	
			Comm.	NR/17157	
			Rif. TFM: 011-PJM5-005-90-DT-D-5220		

Foglio
6
di 23
Scala
1:10000

Interventi di mitigazione e ripristino

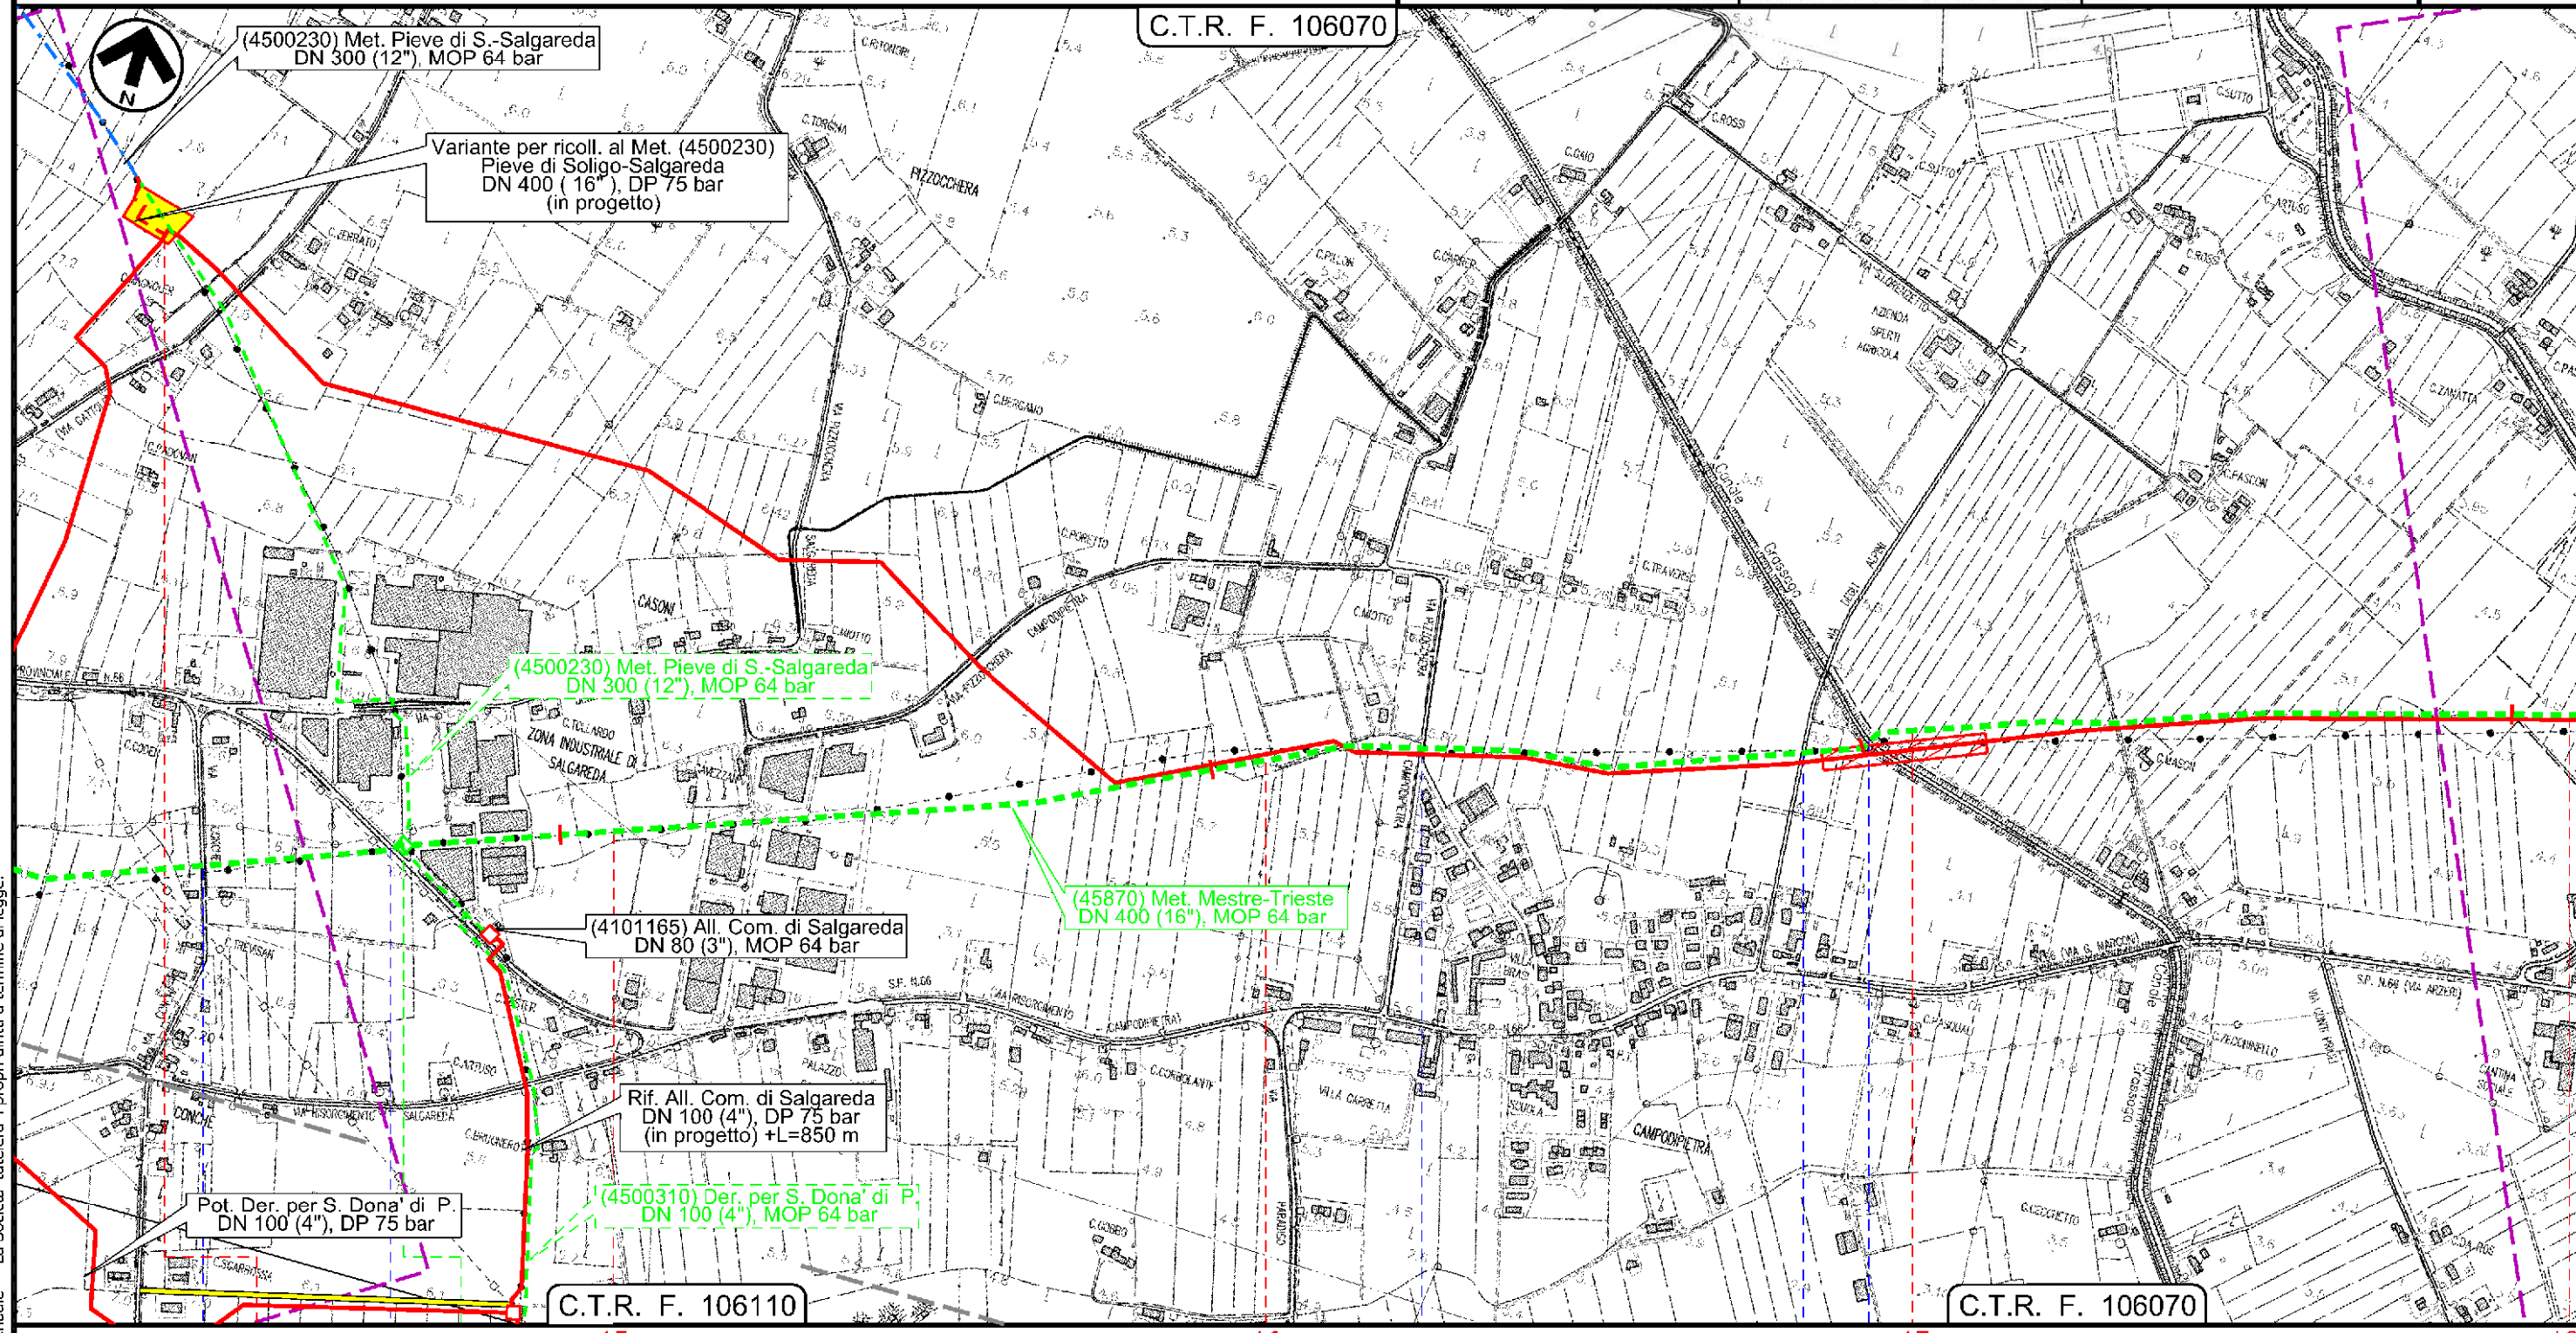

Il presente disegno e' di proprieta' aziendale - La Societa' tutelera' i propri diritti a termine di legge.

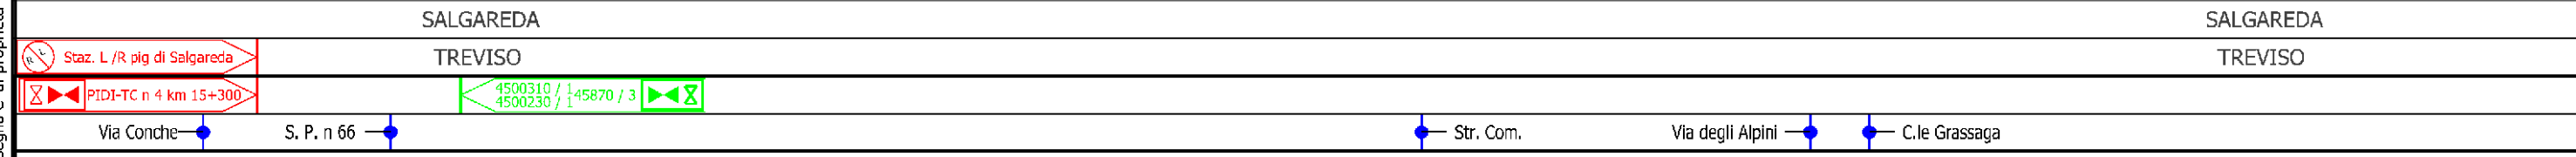

Dis. (45870) Met. Mestre - Trieste tr. Silea - Gonars
DN 400 (16"), MOP 64 bar


Interventi di mitigazione e ripristino

1	30/11/2017	EMISSIONE PER PERMESSI	L.FALCETELLI	G.MARINELLI	H.D.AIUDI
0	11/08/2017	EMISSIONE PER COMMENTI	T.CAMILLONI	G.MARINELLI	H.D.AIUDI
INDICE	DATA	REVISIONI	ELABORATO	VERIFICATO	APPROVATO
			PROGETTISTA 		
			Dis.	90-DT-D-5220	
			Comm.	NR/17157	
			Rif. TFM: 011-PJM5-005-90-DT-D-5220		

Foglio
7
di 23
Scala
1:10000

C.T.R. F. 106070

C.T.R. F. 106080

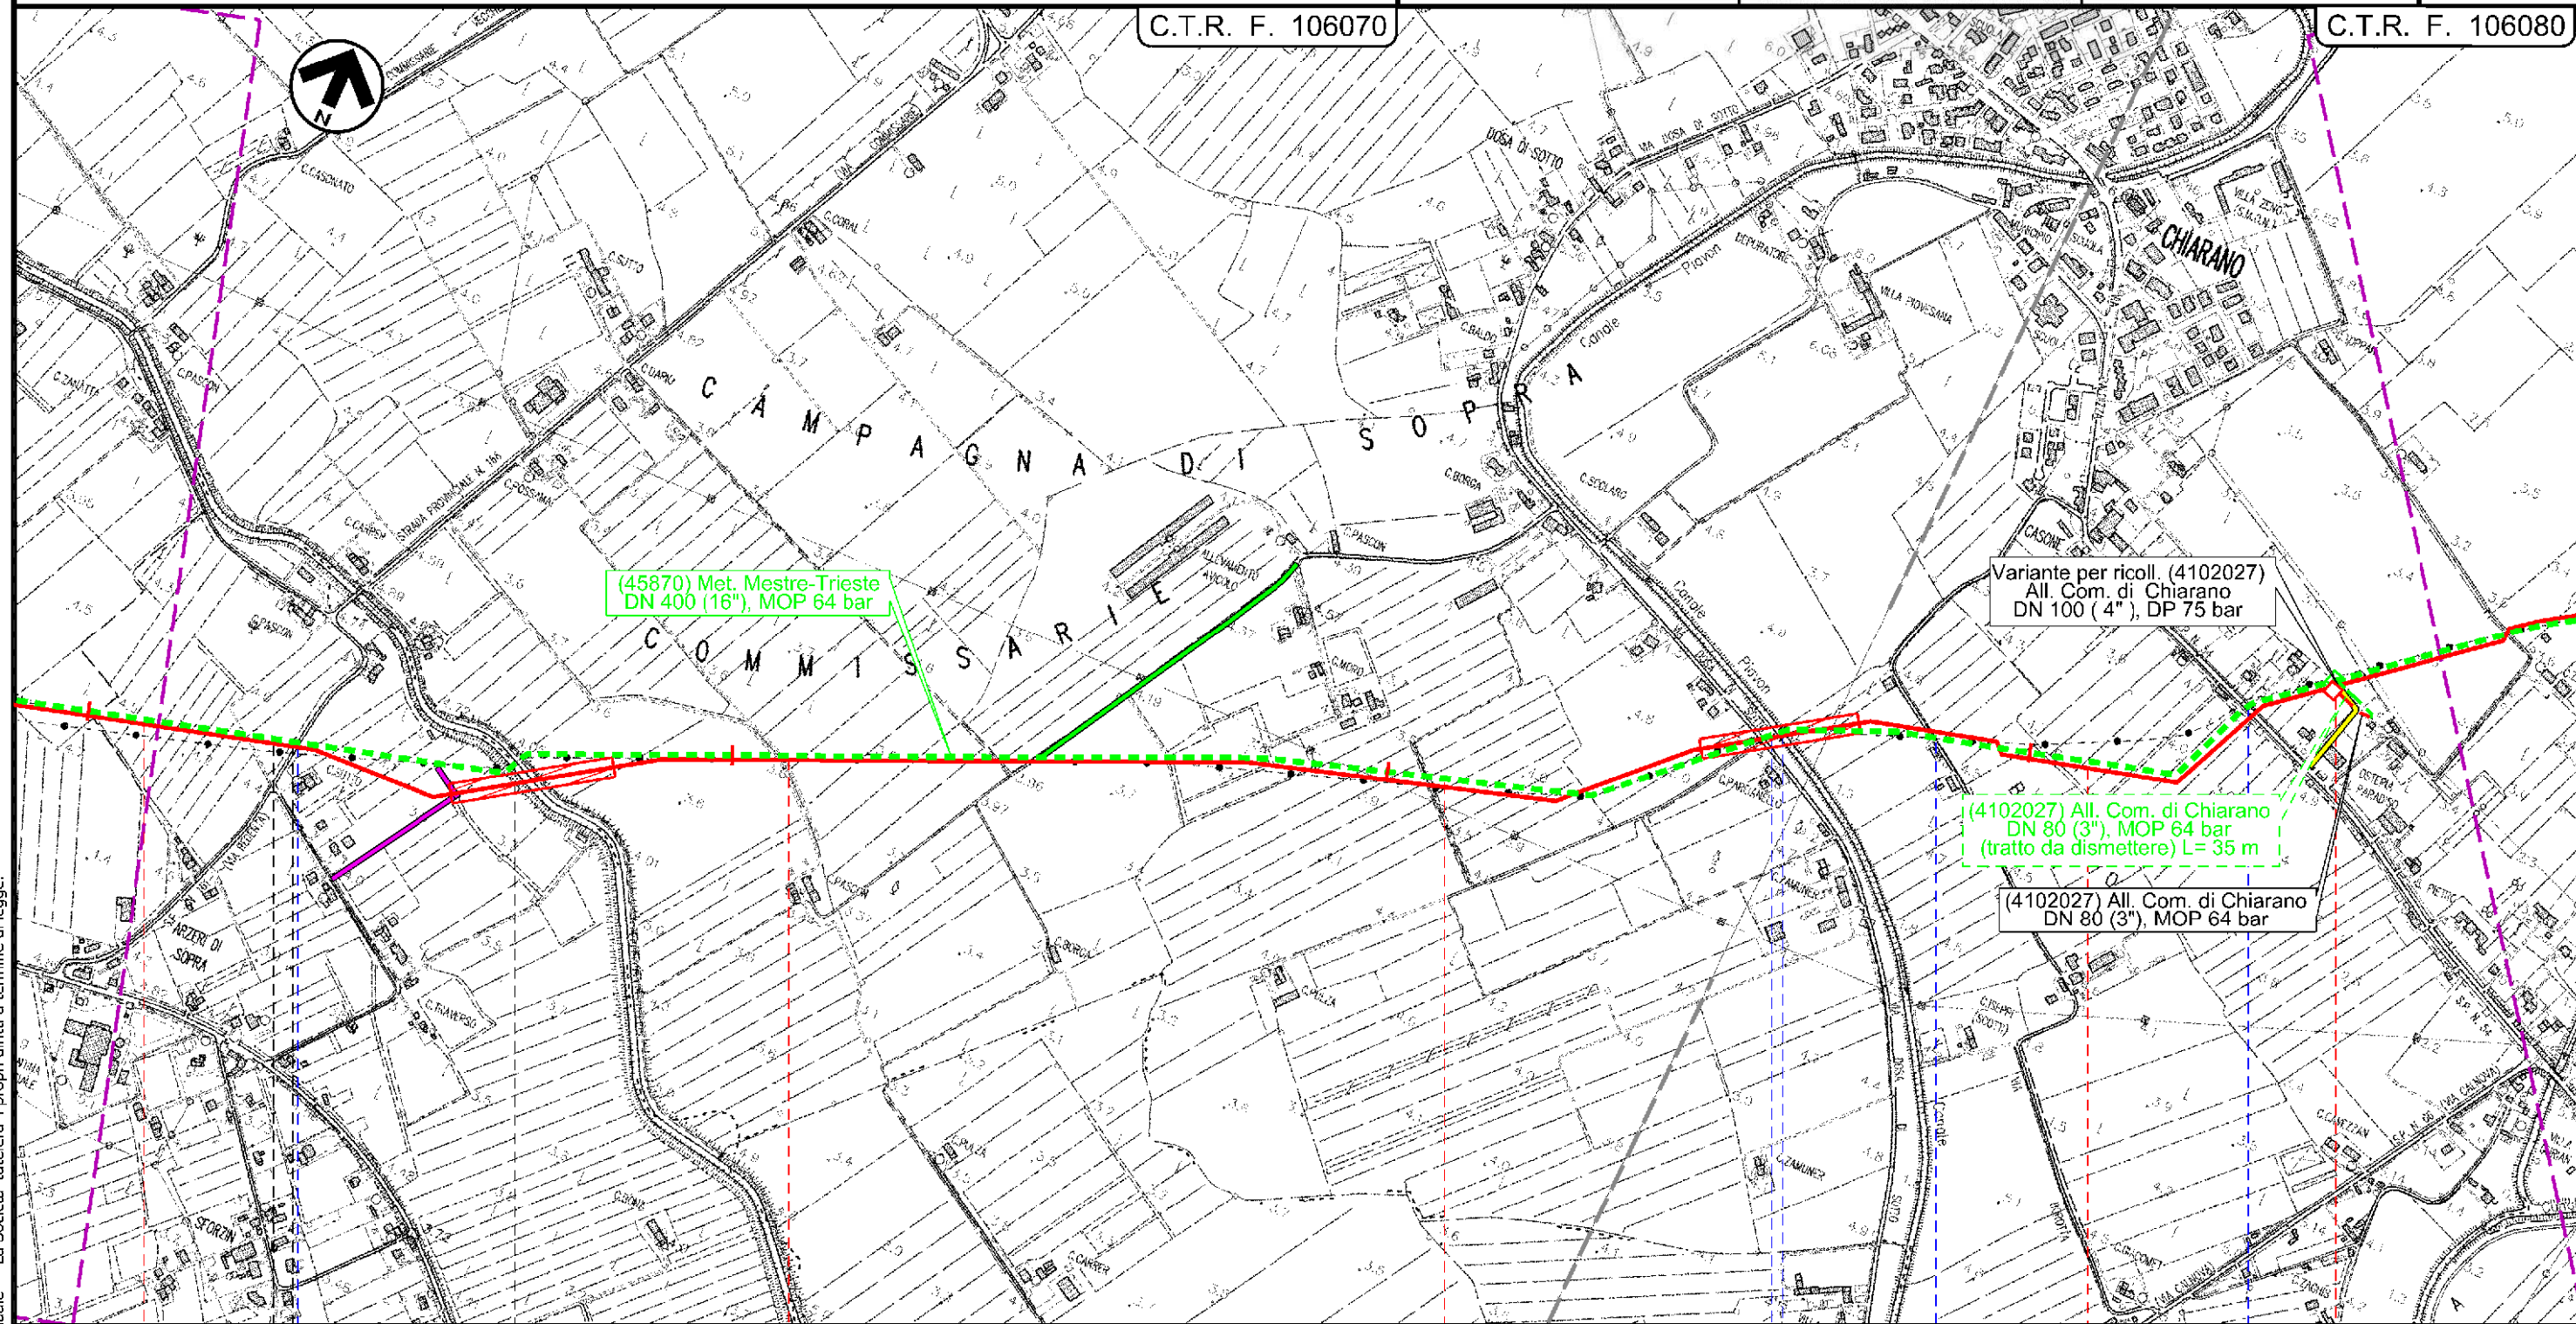

Il presente disegno e' di proprieta' aziendale - La Societa' tutela i propri diritti a termine di legge.


18	19	20	21
SALGAREDA TREVISO		CHIARANO TREVISO	
Via Redenta		C.le Bidoggia	
		Via Dosa di Sotto	
		C.le Piavon	
		Via Borotta	
		S. P. n 54	
		4102027 / 1 PIDA 4/A	

Dism. (45870) Met. Mestre - Trieste tr. Silea - Gonars
DN 400 (16"), MOP 64 bar

Interventi di mitigazione e ripristino

1	30/11/2017	EMISSIONE PER PERMESSI	L.FALCETELLI	G.MARINELLI	H.D.AIUDI
0	11/08/2017	EMISSIONE PER COMMENTI	T.CAMILLONI	G.MARINELLI	H.D.AIUDI
INDICE	DATA	REVISIONI	ELABORATO	VERIFICATO	APPROVATO
 SNAM RETE GAS			PROGETTISTA  techfem		
Rif. TFM: 011-PJM5-005-90-DT-D-5220			Dis.	90-DT-D-5220	
			Comm.	NR/17157	

Foglio
8
di 23
Scala
1:10000

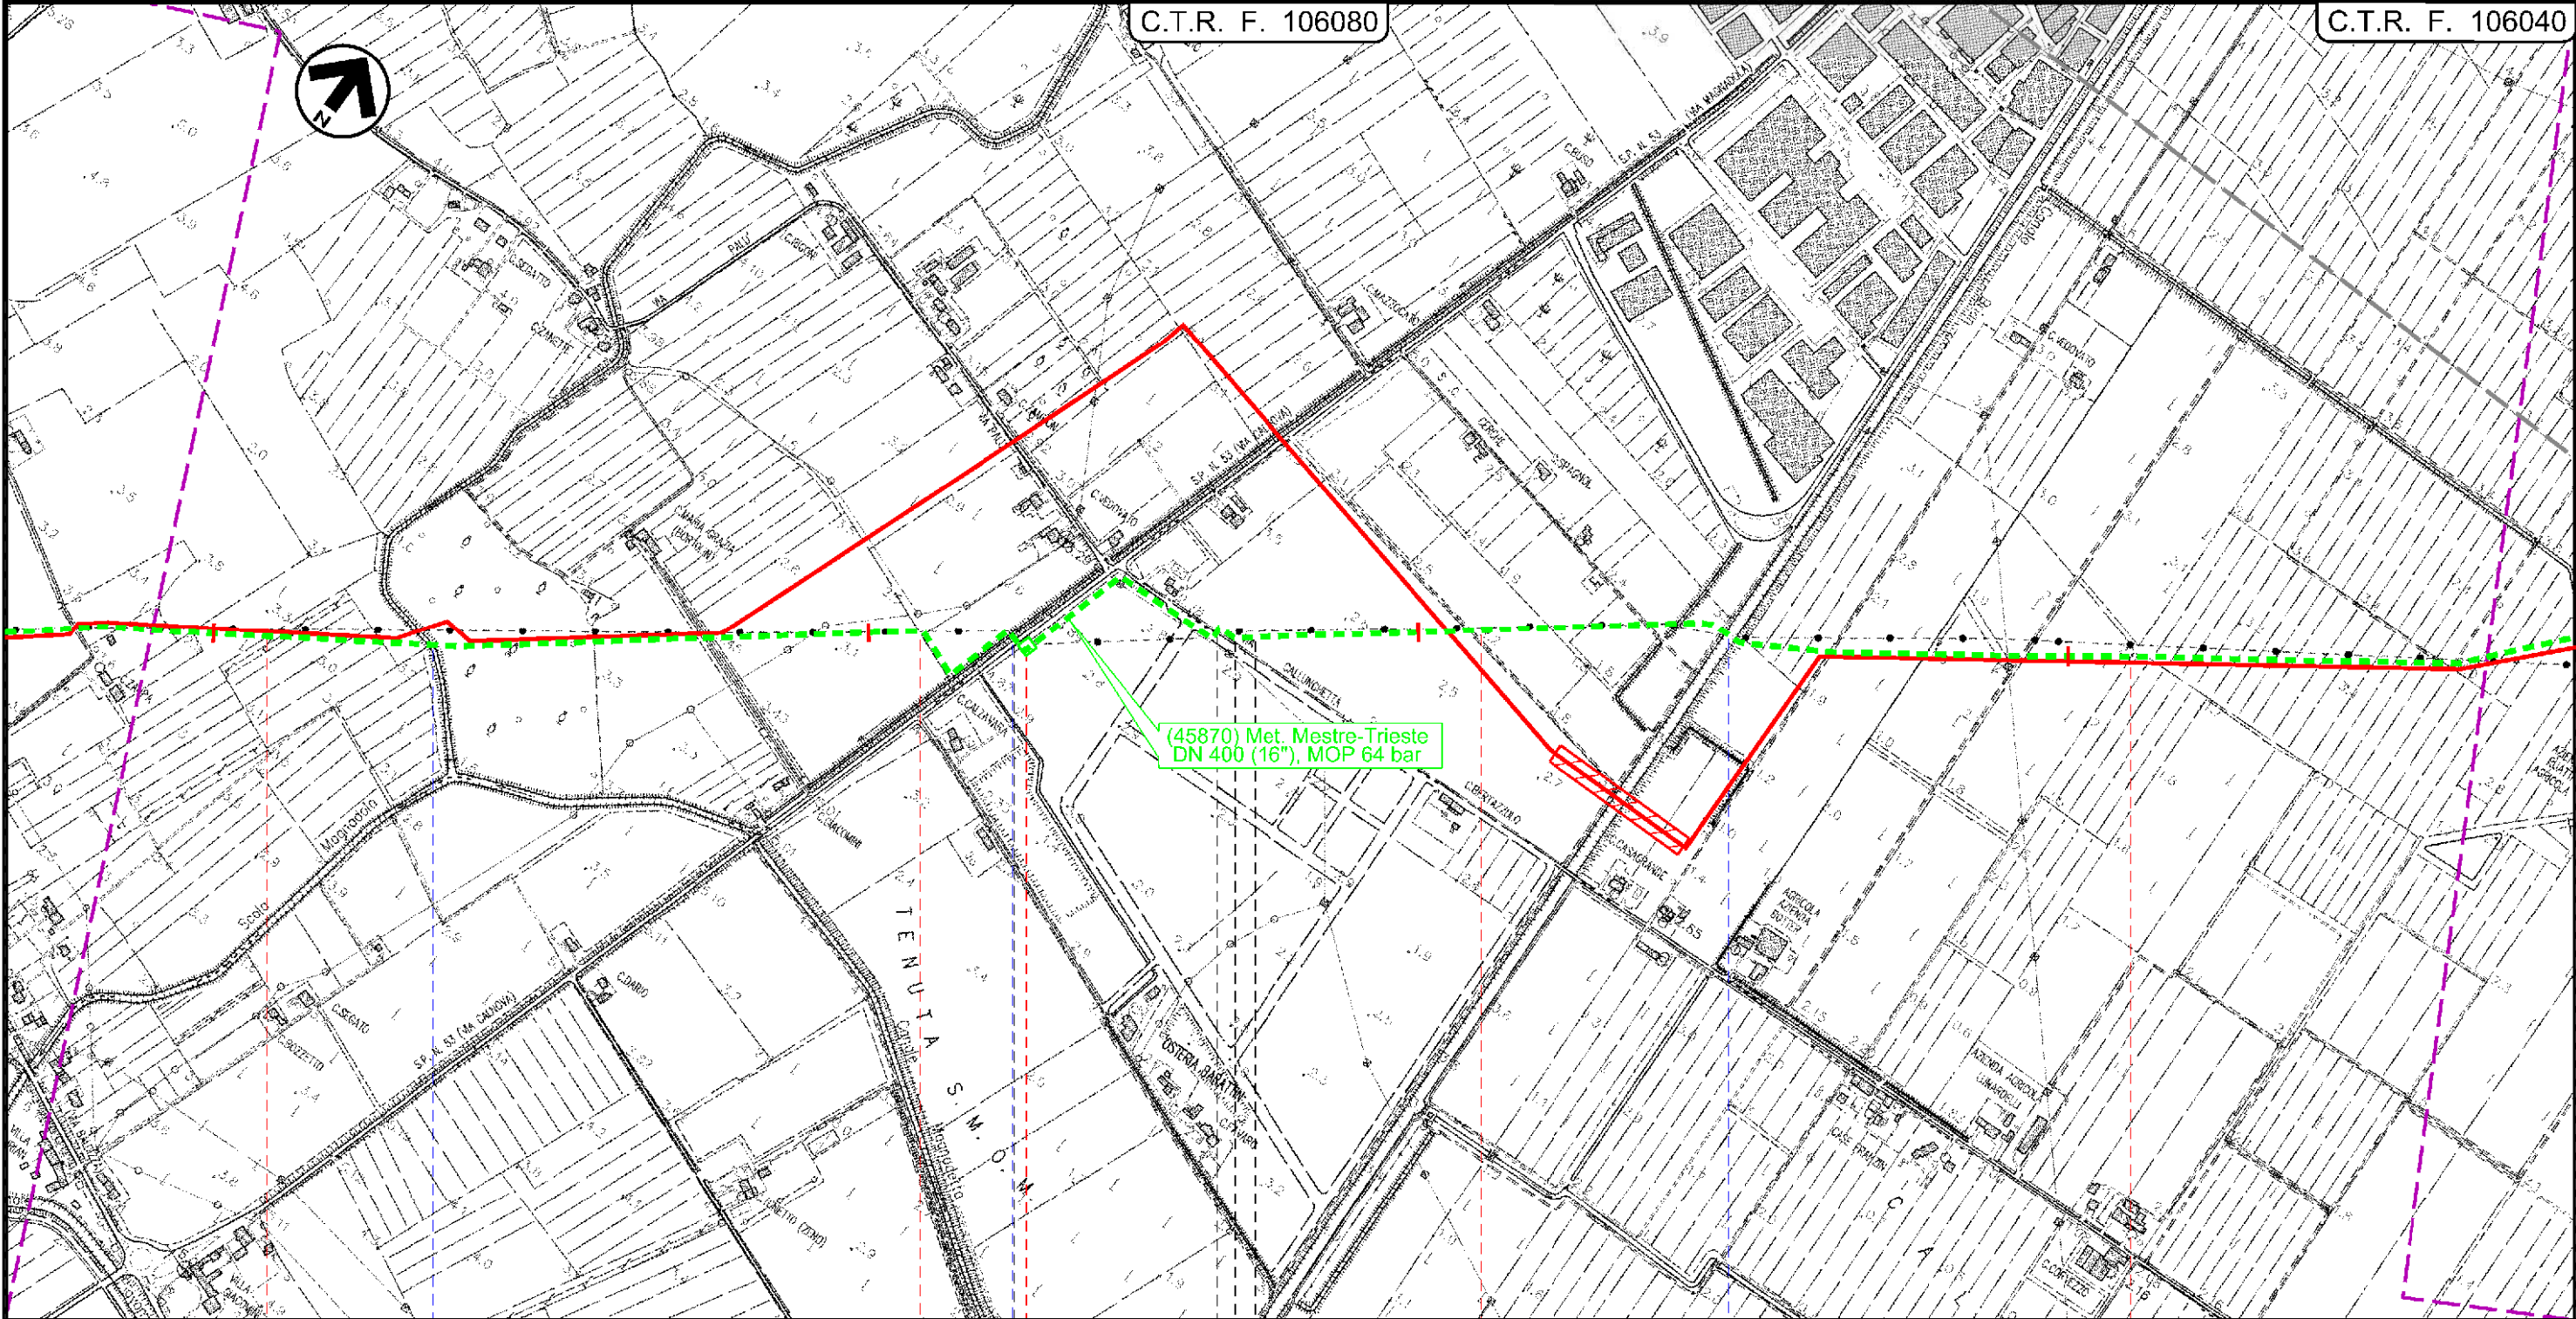

(45870) Met. Mestre-Trieste
DN 400 (16"), MOP 64 bar

22 23 24 25

CHIARANO
TREVISO

CESSALTO

MOTTA DI LIVENZA
TREVISO

45870 / 4

● Scolo Magnandola ● S. P. n 53 ● Via Callunghetta ● C.le Brian


Il presente disegno e' di proprieta' aziendale - La Societa' tutelera' i propri diritti a termine di legge.

Dism. (45870) Met. Mestre - Trieste tr. Silea - Gonars
DN 400 (16"), MOP 64 bar

Interventi di mitigazione e ripristino

1	30/11/2017	EMISSIONE PER PERMESSI	L.FALCETELLI	G.MARINELLI	H.D.AIUDI
0	11/08/2017	EMISSIONE PER COMMENTI	T.CAMILLONI	G.MARINELLI	H.D.AIUDI
INDICE	DATA	REVISIONI	ELABORATO	VERIFICATO	APPROVATO
			PROGETTISTA 		
Rif. F.M: 011-PJM5-005-90-DT-D-5220			Dis.	90-DT-D-5220	
			Comm.	NR/17157	

Foglio
9
di 23
Scala
1:10000

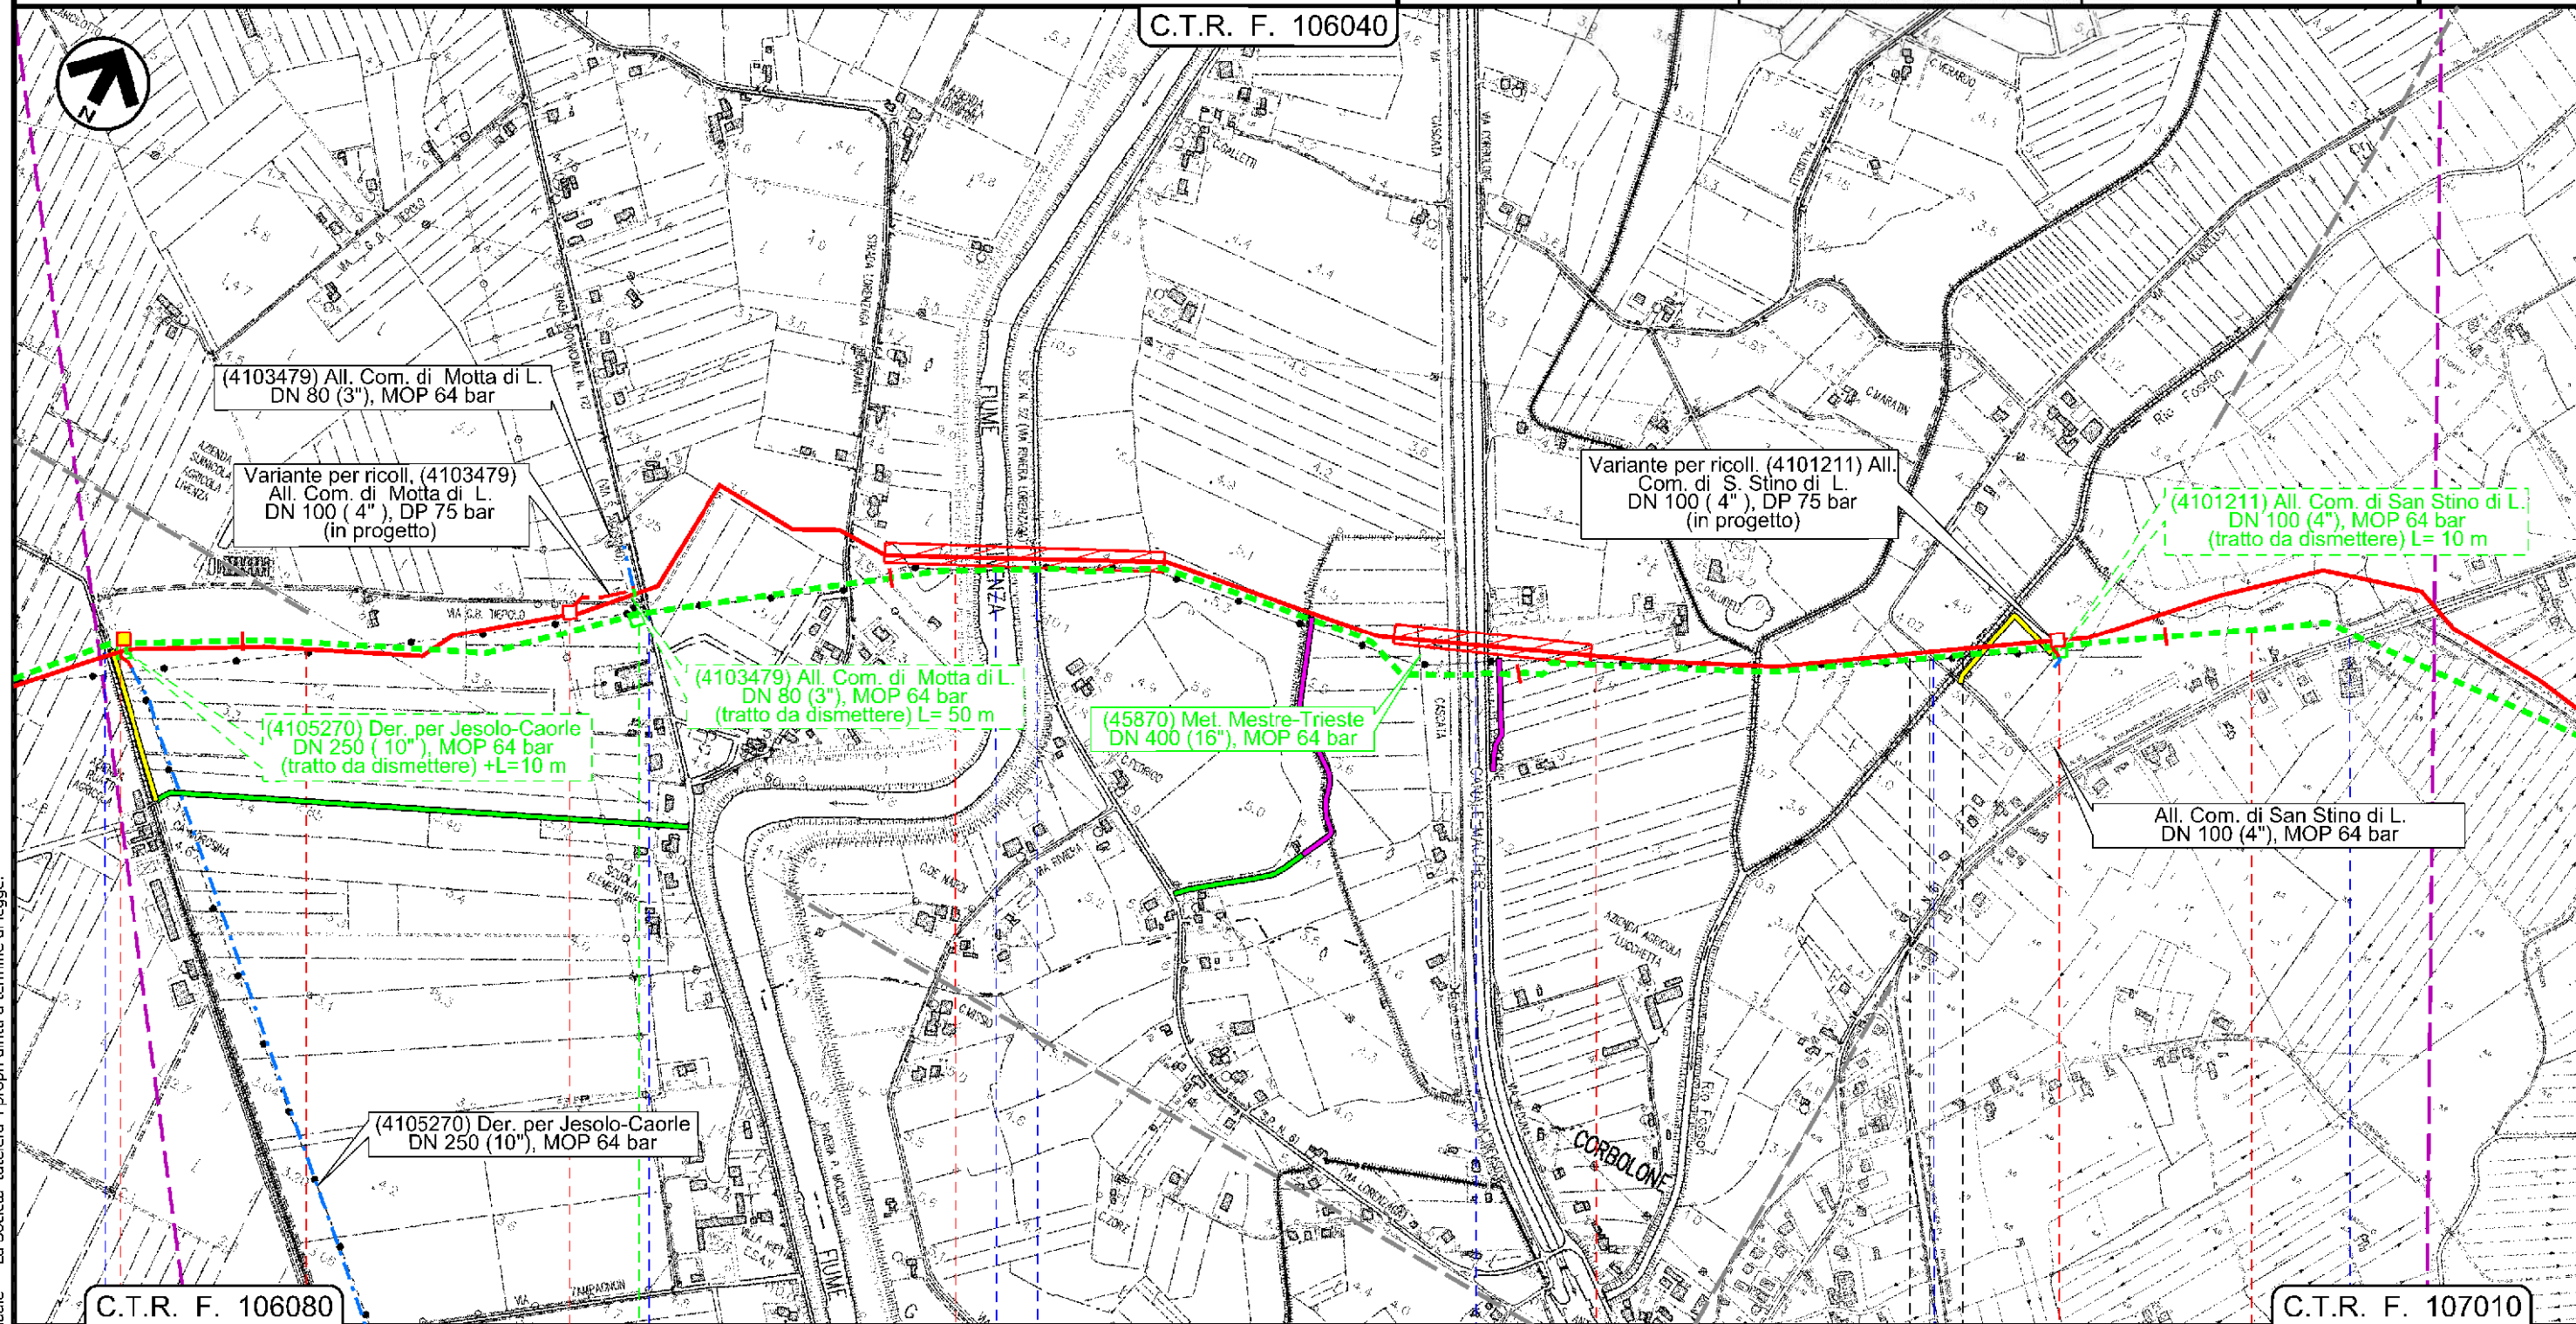

Il presente disegno è di proprietà aziendale - La Società tutela i propri diritti a termine di legge.

C.T.R. F. 106080		C.T.R. F. 106040		C.T.R. F. 107010	
26	27	28	29		
MOTTA DI LIVENZA			SAN STINO DI LIVENZA		
TREVISO			VENEZIA		
Canale	PIDI n 5-TC km 27+452	PIDA / 5A	PIDA / 5B	4101211 / 1	
45870 / 4.1	4105270 / 1	4103479 / 1			
S.P. n 127	F. Livenza	S.P. n 52	C.le Malgher	via Paludelli	rio Fosson
					S.P. n 61


Dism. (45870) Met. Mestre - Trieste tr. Silea - Gonars
DN 400 (16"), MOP 64 bar

Interventi di mitigazione e ripristino

1	30/11/2017	EMMISSIONE PER PERMESSI	L.FALCETELLI	G.MARINELLI	H.D.AIUDI
0	11/08/2017	EMMISSIONE PER COMMENTI	T.CAMILLONI	G.MARINELLI	H.D.AIUDI
INDICE	DATA	REVISIONI	ELABORATO	VERIFICATO	APPROVATO
			PROGETTISTA  Rif. TFM: 011-PJM5-005-90-DT-D-5220		
			Dis.	90-DT-D-5220	
			Comm.	NR/17157	

Foglio
10
di 23
Scala
1:10000

C.T.R. F. 107010

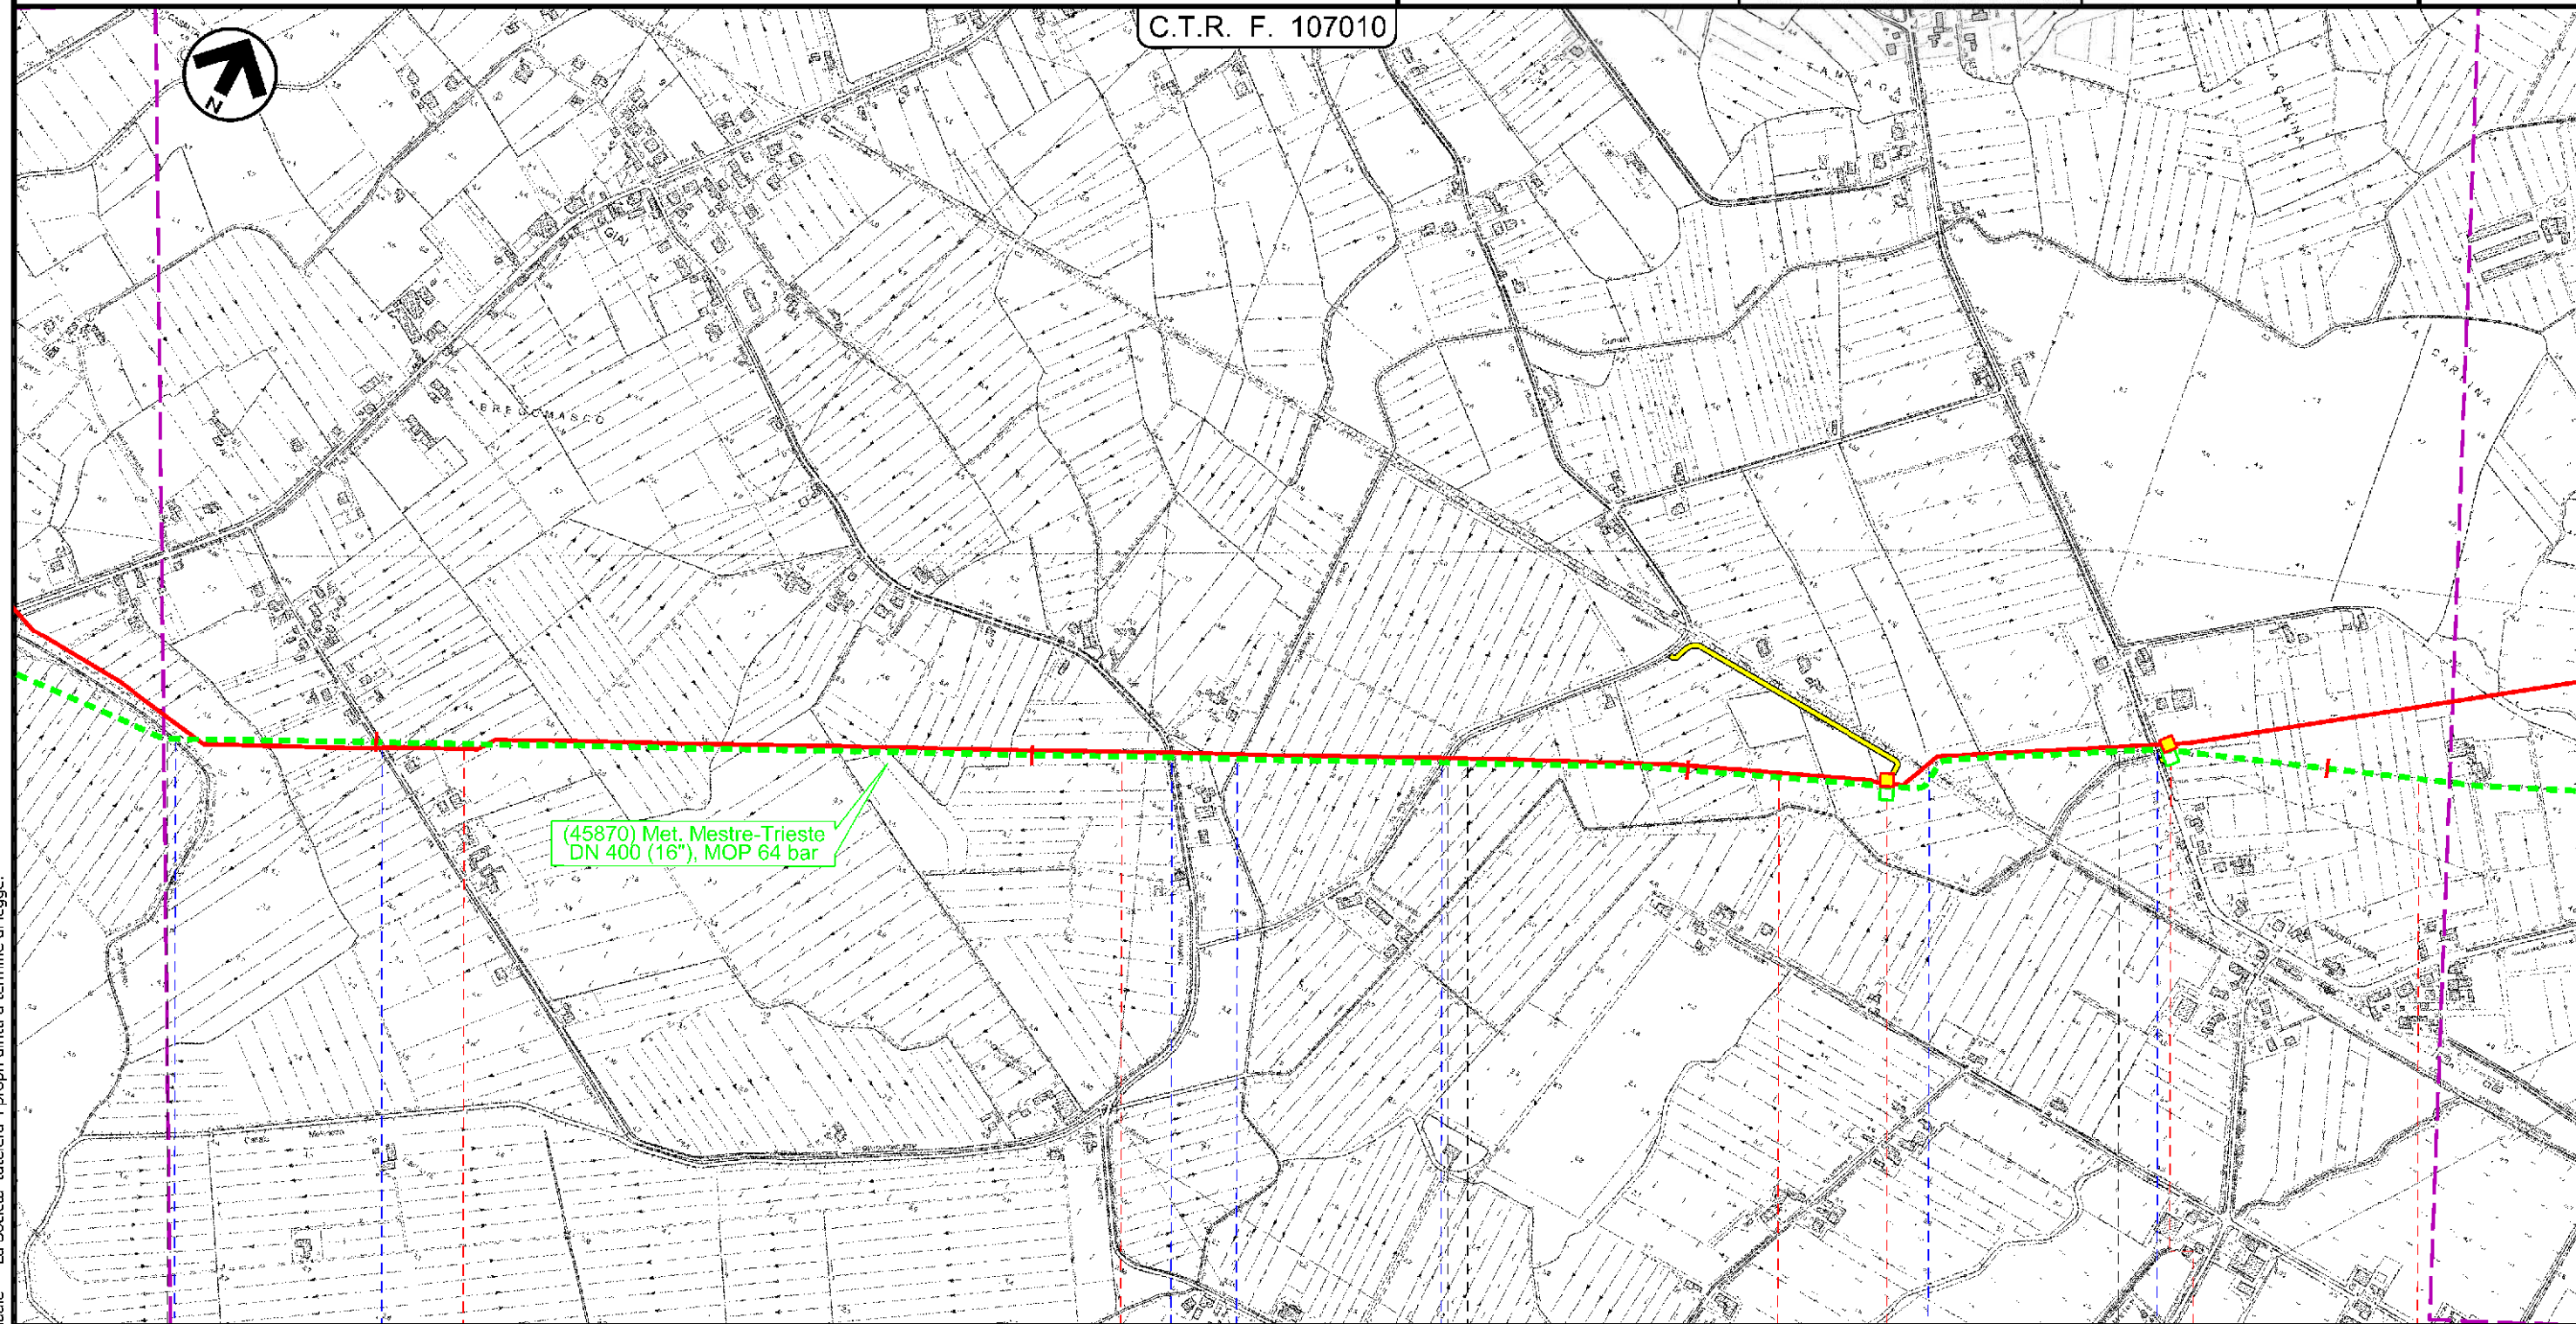

(45870) Met. Mestre-Trieste
DN 400 (16"), MOP 64 bar

SAN STINO DI LIVENZA	30	31	32	33	PRAMAGGIORE
ANNONE VENETO		VENEZIA		VENEZIA	



Rio Fosson	Via Gia di Pracurte	Via Pracurte	C.le Melonetto	Via Polvaro	Ferrovia in disarmo Tarvisio-Portogruaro	via Carline
------------	---------------------	--------------	----------------	-------------	--	-------------


Il presente disegno e' di proprieta' aziendale - La Societa' tutela i propri diritti a termine di legge.

Dism. (45870) Met. Mestre - Trieste tr. Silea - Gonars
DN 400 (16"), MOP 64 bar

Interventi di mitigazione e ripristino

1	30/11/2017	EMISSIONE PER PERMESSI	L.FALCETELLI	G.MARINELLI	H.D.AIUDI
0	11/08/2017	EMISSIONE PER COMMENTI	T.CAMILLONI	G.MARINELLI	H.D.AIUDI
INDICE	DATA	REVISIONI	ELABORATO	VERIFICATO	APPROVATO
			PROGETTISTA  Rif. TFM: 011-PJM5-005-90-DT-D-5220		
			Dis.	90-DT-D-5220	
			Comm.	NR/17157	

Foglio
11
di 23
Scala
1:10000

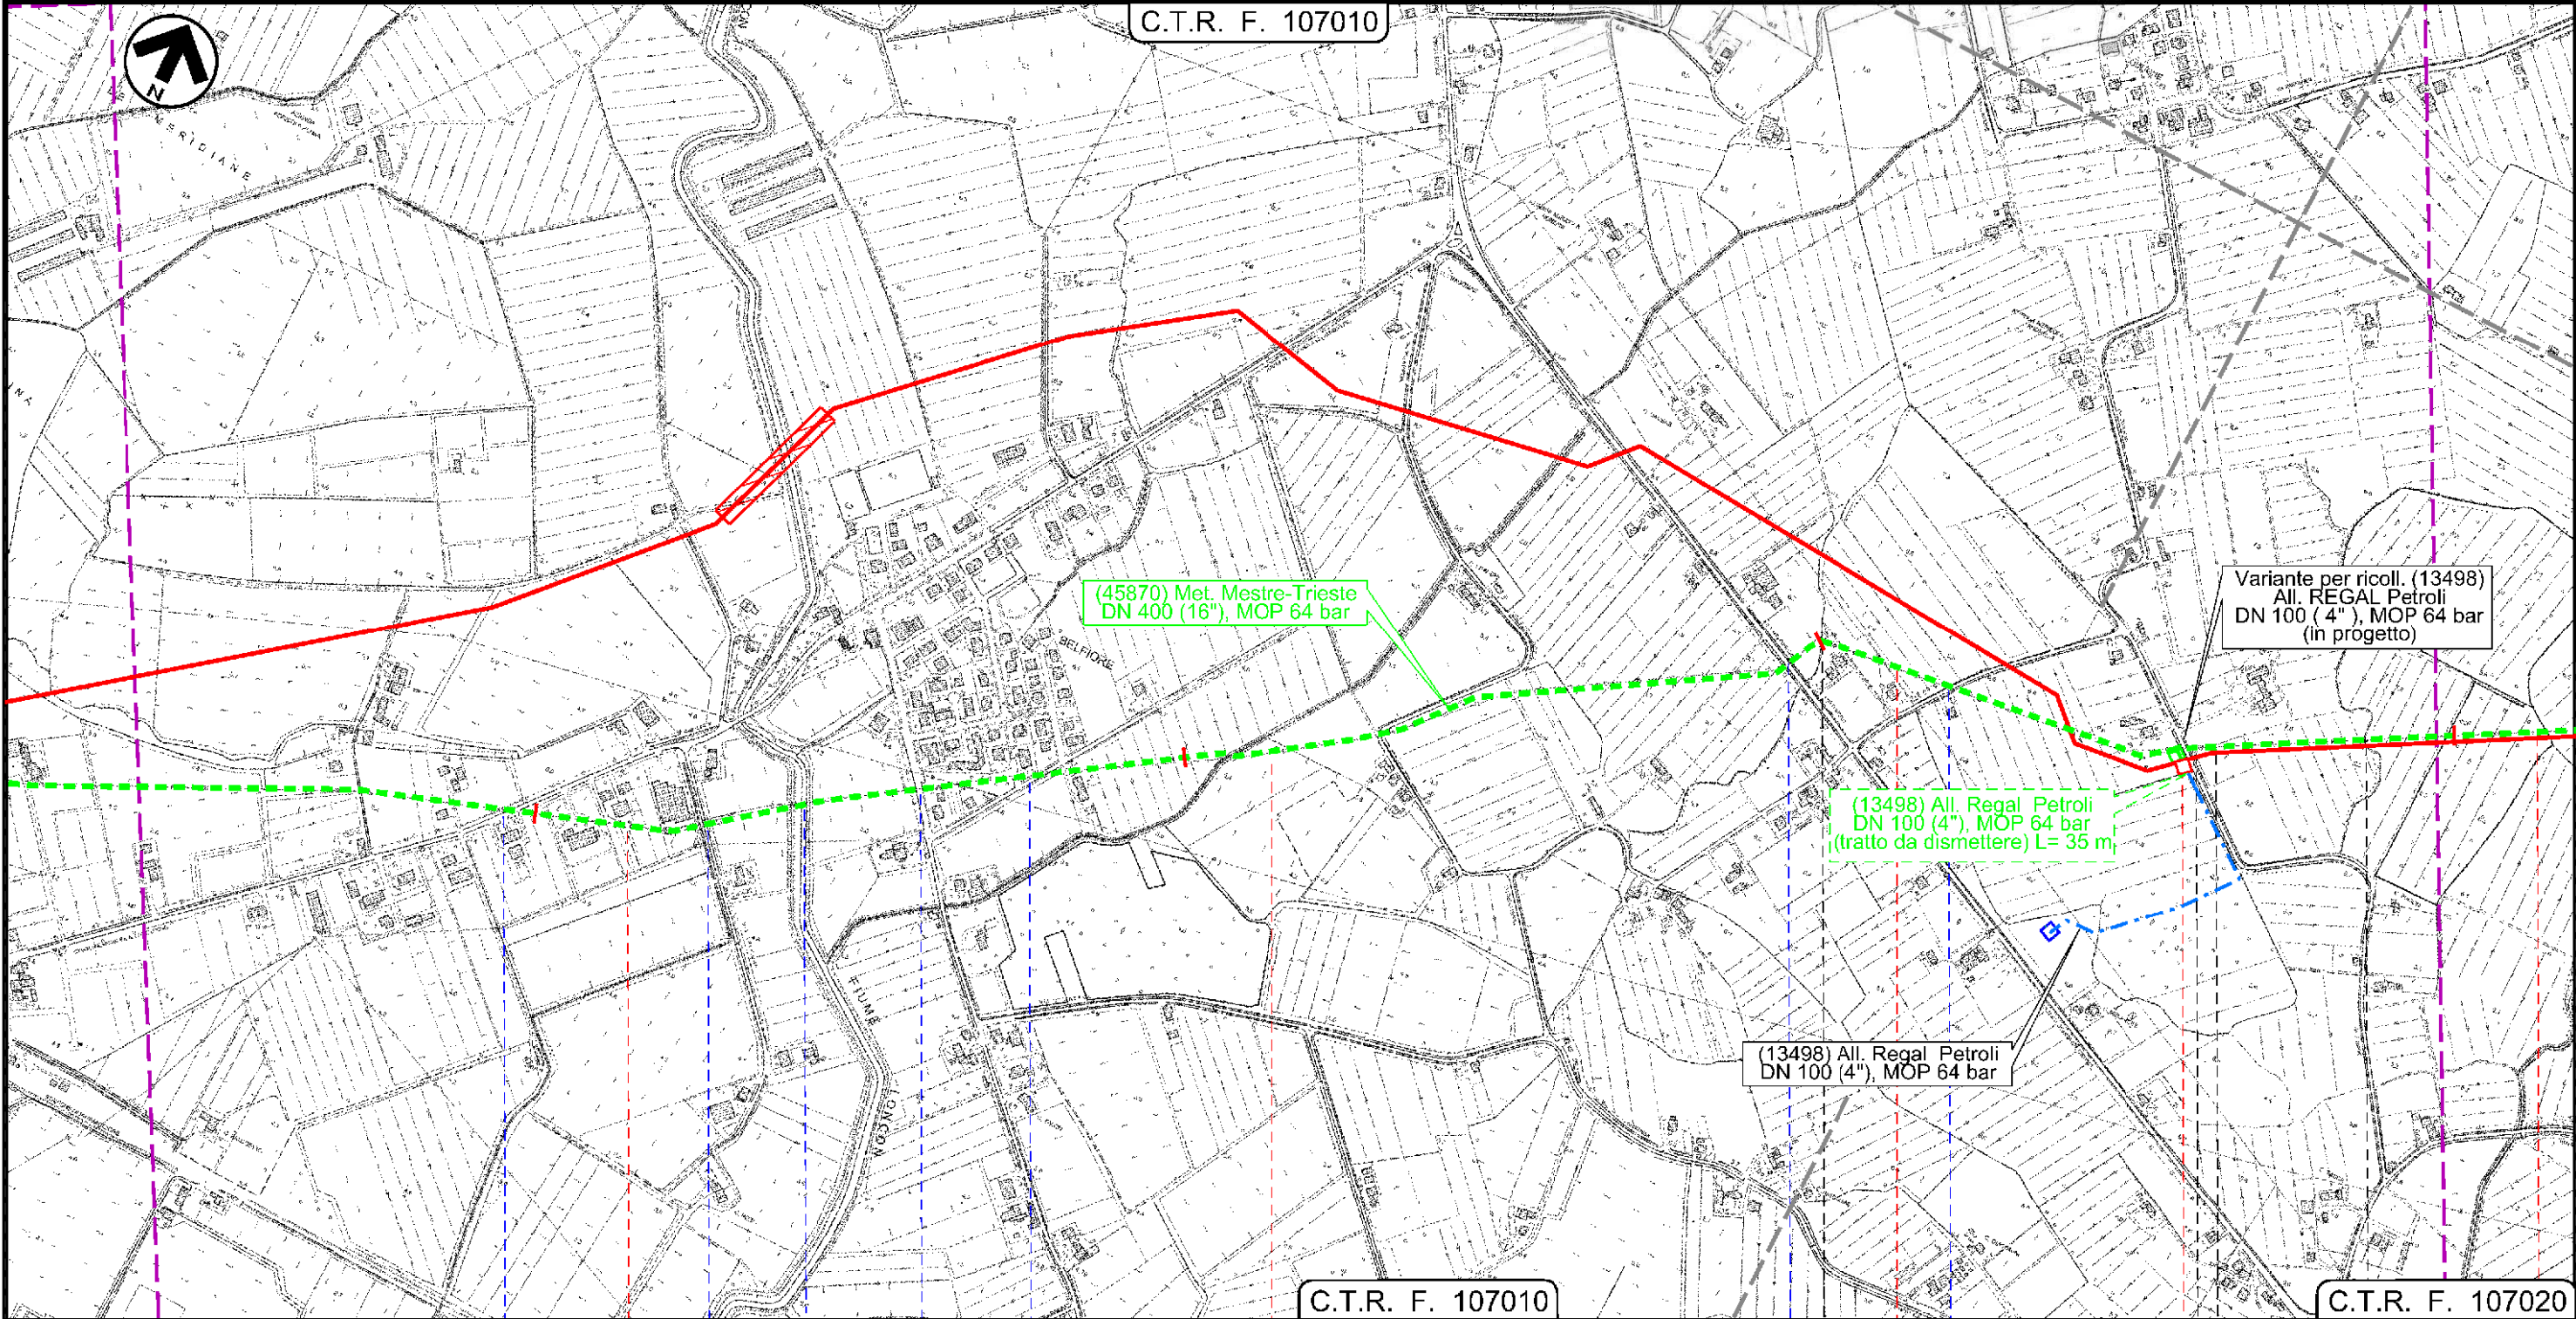


Il presente disegno e' di proprieta' aziendale - La Societa' tutela i propri diritti a termine di legge.

C.T.R. F. 107010 C.T.R. F. 107020

34 PRAMAGGIORE 35 PORTOGRUARO 36 PRAMAGGIORE 37 PORTOGRUARO

VENEZIA VENEZIA

S. P. n 60 Via Belfiore F. Loncon Via Lison Via Pascoli S. S. n 53 Via S. Biagio Via Comugne

 


Dism. (45870) Met. Mestre - Trieste tr. Silea - Gonars
DN 400 (16"), MOP 64 bar

Interventi di mitigazione e ripristino

1	30/11/2017	EMISSIONE PER PERMESSI	L.FALCETELLI	G.MARINELLI	H.D.AIUDI
0	11/08/2017	EMISSIONE PER COMMENTI	T.CAMILLONI	G.MARINELLI	H.D.AIUDI
INDICE	DATA	REVISIONI	ELABORATO	VERIFICATO	APPROVATO
			PROGETTISTA 		
			Dis.	90-DT-D-5220	
			Comm.	NR/17157	
			Rif. TFM: 011-PJM5-005-90-DT-D-5220		

Foglio
12
di 23
Scala
1:10000

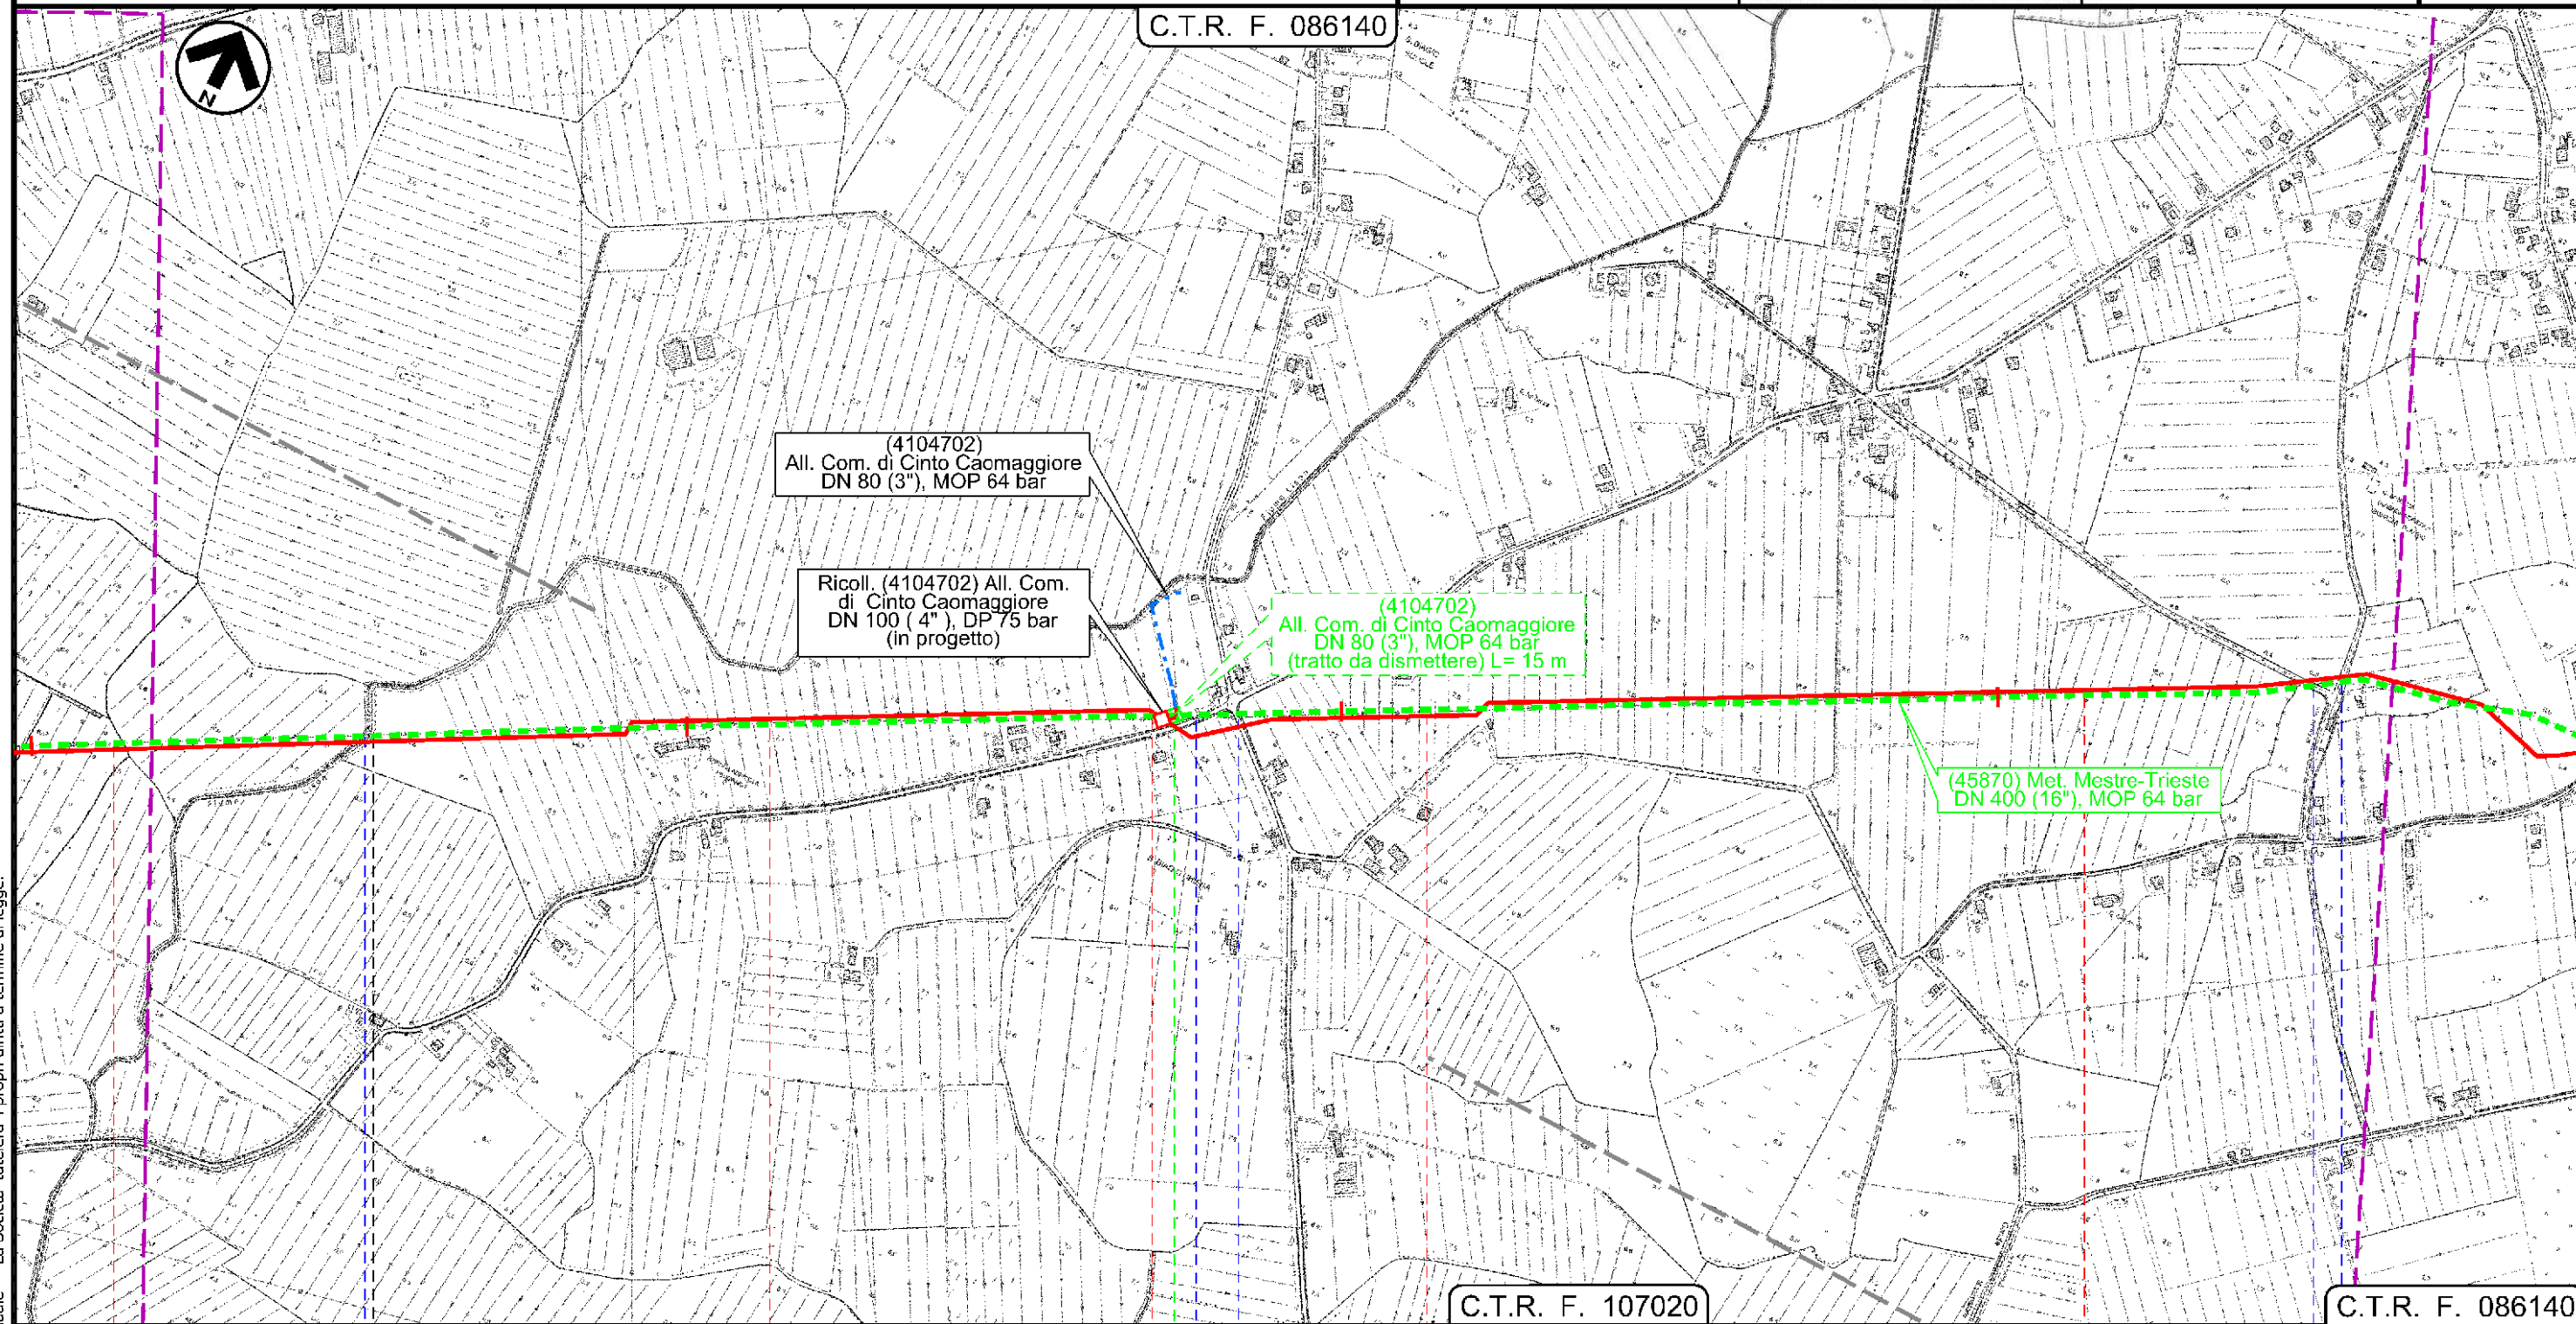

Il presente disegno e' di proprieta' aziendale - La Societa' tutela i propri diritti a termine di legge.


37	38	39	40
PORTOGRUARO	CINTO CAOMAGGIORE	CINTO CAOMAGGIORE	VENEZIA
 F. Lison		 Via Venezia Via Bandida	
 Via S. Gaetano Via Bravin			

Dism. (45870) Met. Mestre - Trieste tr. Silea - Gonars
DN 400 (16"), MOP 64 bar


Interventi di mitigazione e ripristino

1	30/11/2017	EMISSIONE PER PERMESSI	L.FALCETELLI	G.MARINELLI	H.D.AIUDI
0	11/08/2017	EMISSIONE PER COMMENTI	T.CAMILLONI	G.MARINELLI	H.D.AIUDI
INDICE	DATA	REVISIONI	ELABORATO	VERIFICATO	APPROVATO
			PROGETTISTA 		
			Dis.	90-DT-D-5220	
			Comm.	NR/17157	
			Rif. TFM: 011-PJM5-005-90-DT-D-5220		

Foglio
13
di 23
Scala
1:10000

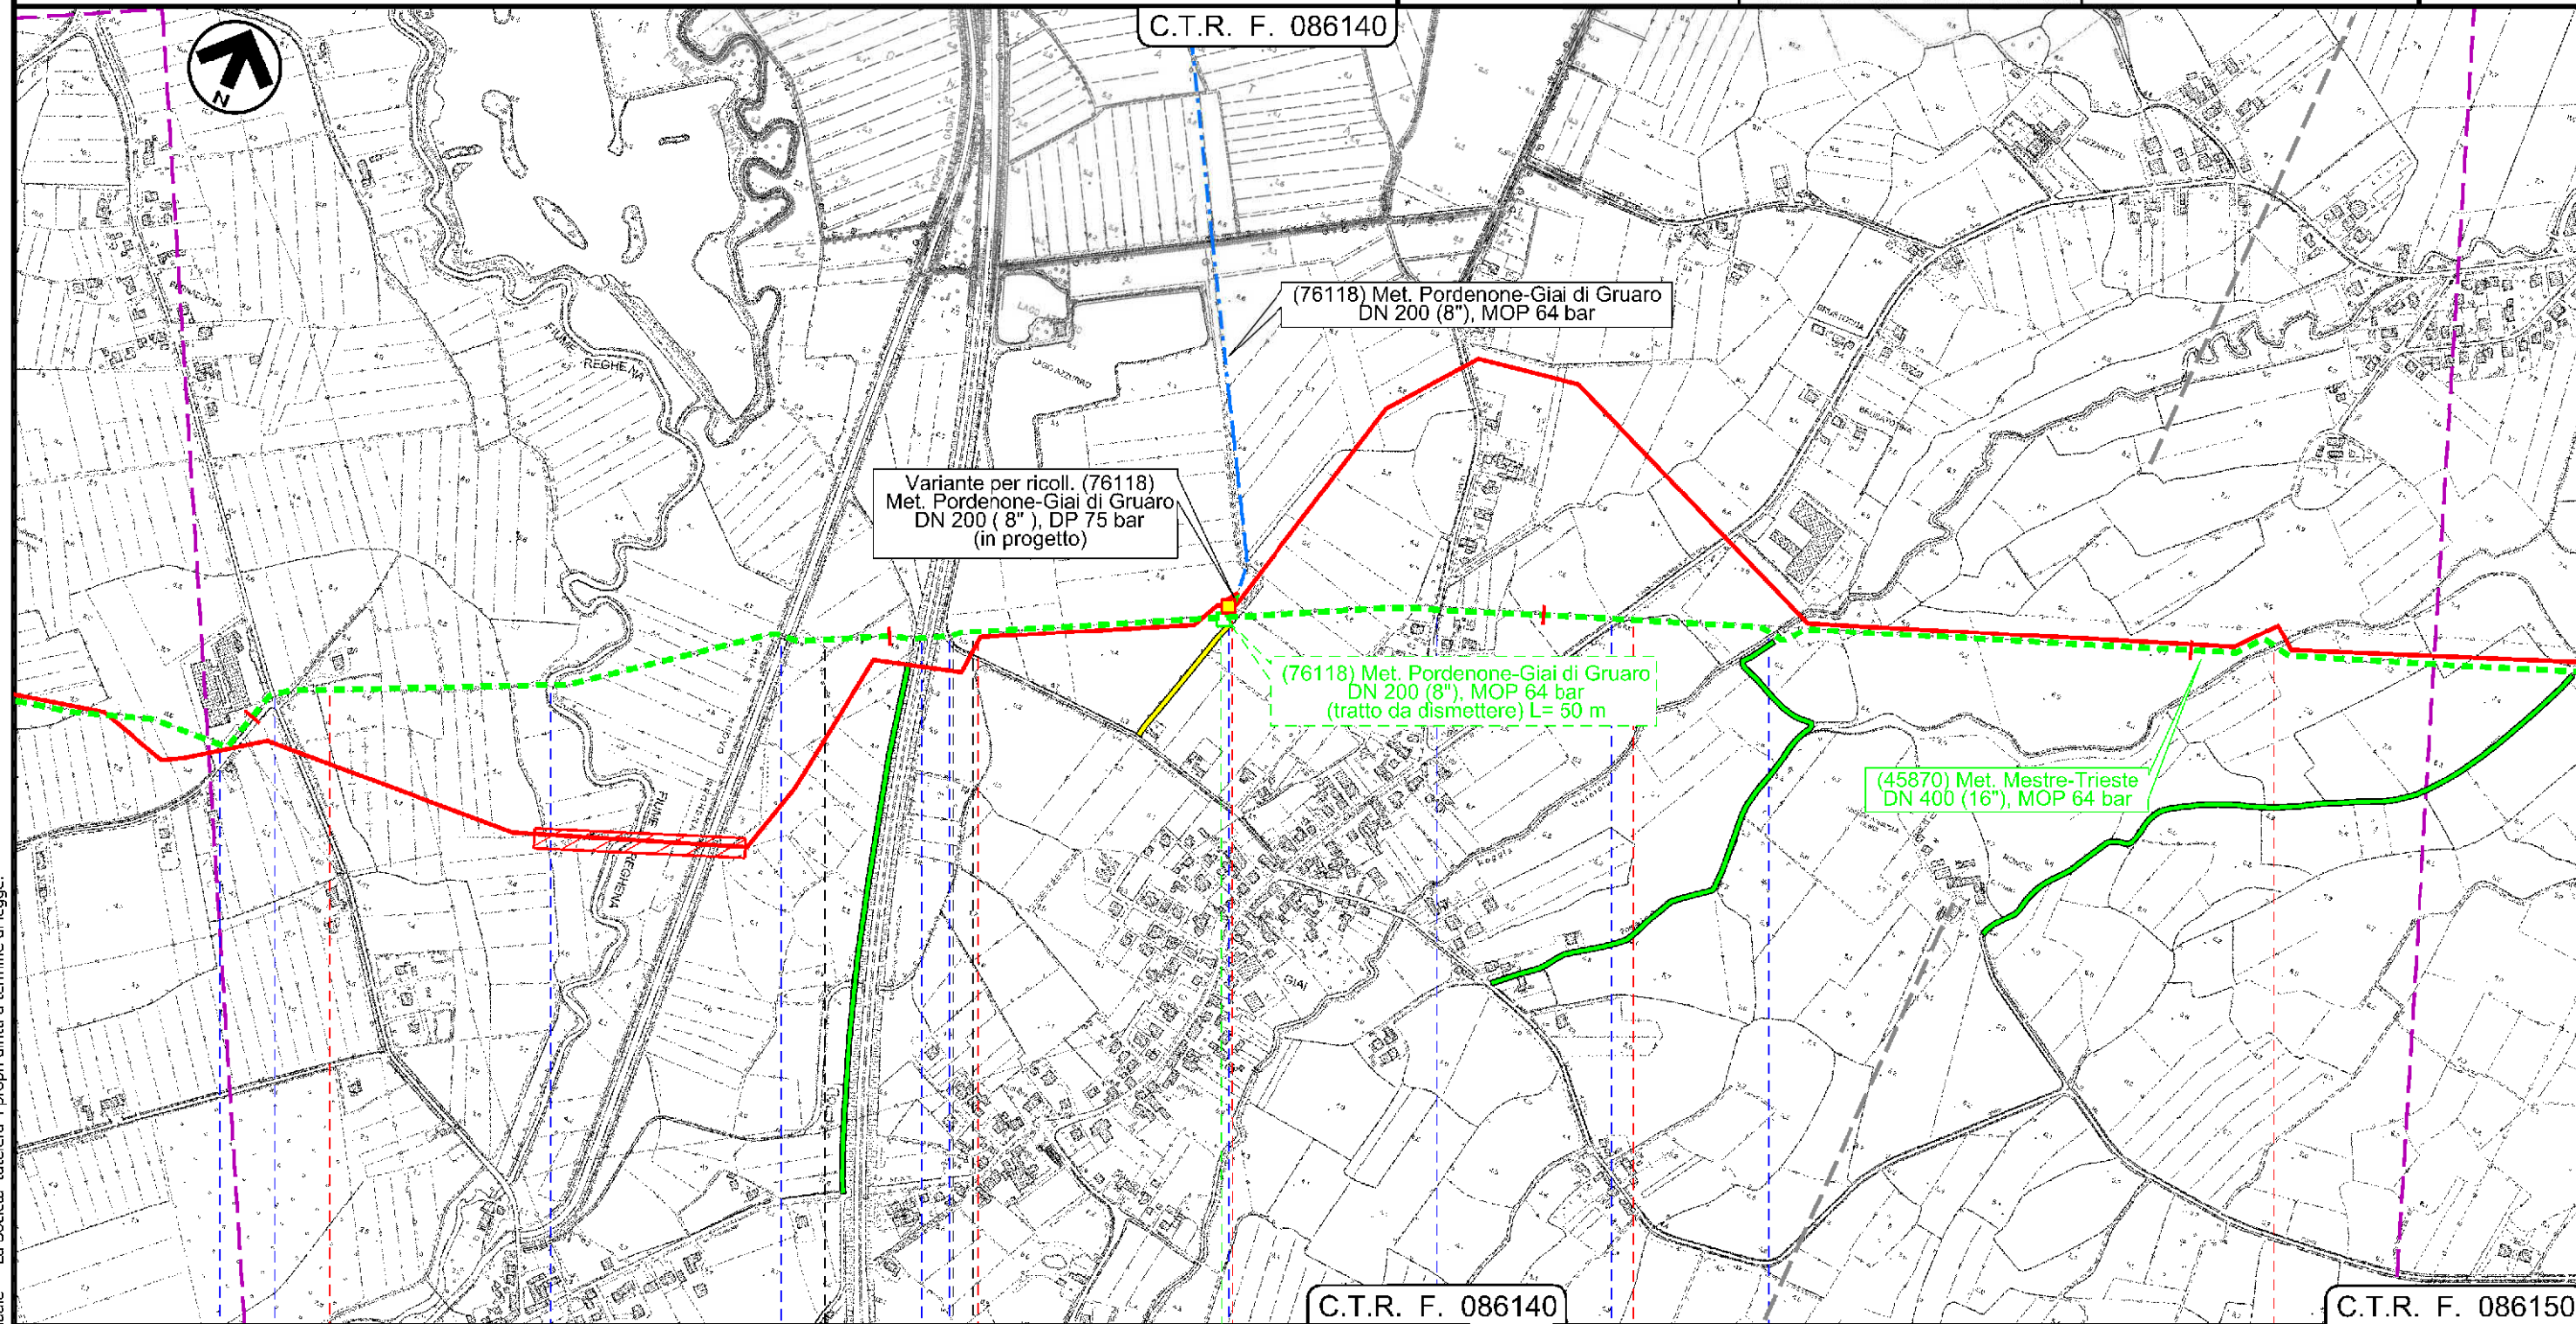

41	42	43	44
CINTO CAOMAGGIORE	GRUARO	GRUARO	GRUARO
VENEZIA		VENEZIA	

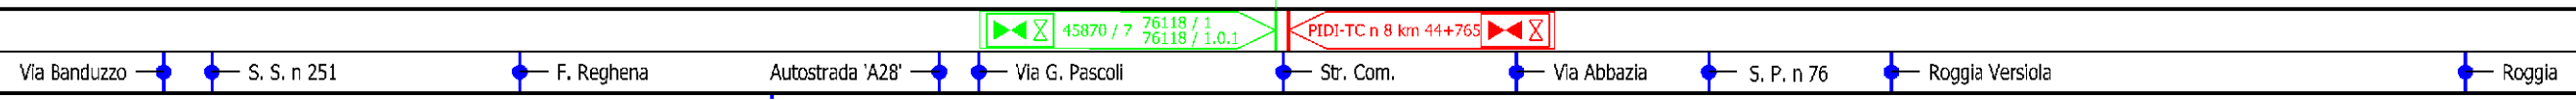

Il presente disegno è di proprietà aziendale - La Società tutela i propri diritti a termine di legge.


Dism. (45870) Met. Mestre - Trieste tr. Silea - Gonars
DN 400 (16"), MOP 64 bar

Interventi di mitigazione e ripristino

1	30/11/2017	EMISSIONE PER PERMESSI	L.FALCETELLI	G.MARINELLI	H.D.AIUDI
0	11/08/2017	EMISSIONE PER COMMENTI	T.CAMILLONI	G.MARINELLI	H.D.AIUDI
INDICE	DATA	REVISIONI	ELABORATO	VERIFICATO	APPROVATO
			PROGETTISTA 		
			Dis.	90-DT-D-5220	
			Comm.	NR/17157	
			Rif. TFM: 011-PJM5-005-90-DT-D-5220		

Foglio
14
di 23
Scala
1:10000

C.T.R. F. 086150

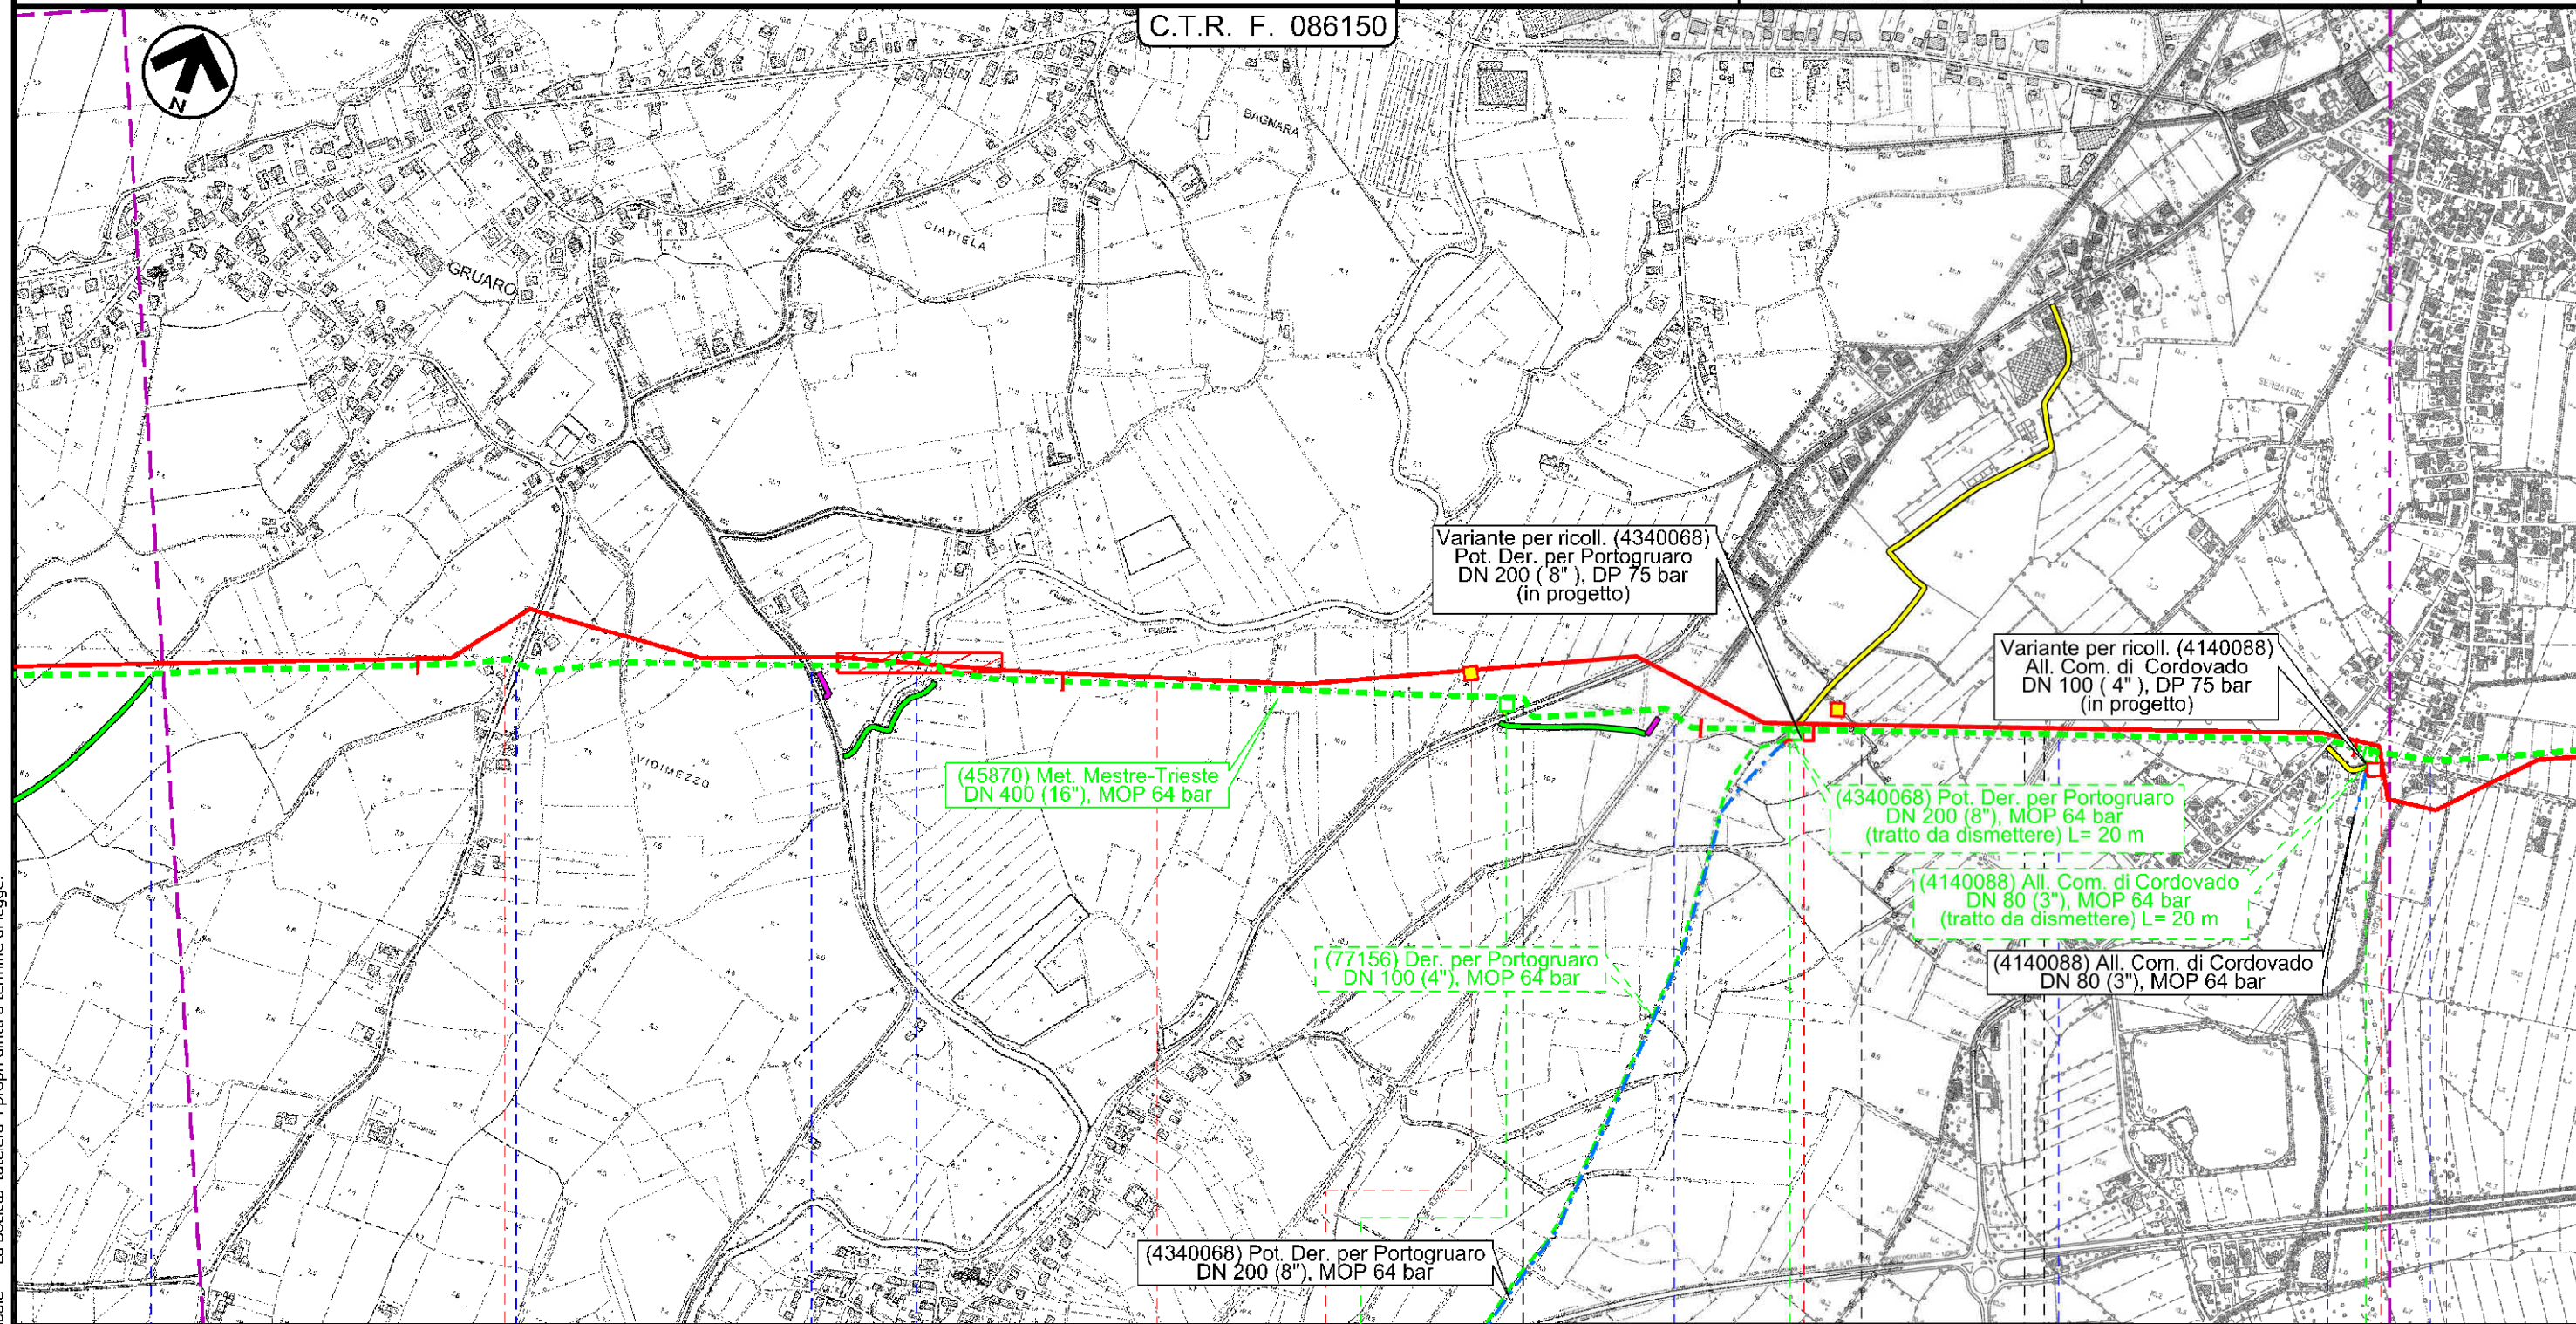

45	46	47	48
GRUARO	GRUARO	TEGLIO VENETO	CORDOVADO
VENEZIA		PORDENONE	


Il presente disegno e' di proprieta' aziendale - La Societa' tutela i propri diritti a termine di legge.

Dism. (45870) Met. Mestre - Trieste tr. Silea - Gonars
DN 400 (16"), MOP 64 bar

Interventi di mitigazione e ripristino

1	30/11/2017	EMISSIONE PER PERMESSI	L.FALCETELLI	G.MARINELLI	H.D.AIUDI
0	11/08/2017	EMISSIONE PER COMMENTI	T.CAMILLONI	G.MARINELLI	H.D.AIUDI
INDICE	DATA	REVISIONI	ELABORATO	VERIFICATO	APPROVATO
 SNAM RETE GAS			PROGETTISTA  techfem Rif. TFM: 011-PJM5-005-90-DT-D-5220		
			Dis.	90-DT-D-5220	
			Comm.	NR/17157	

Foglio
15
di 23
Scala
1:10000

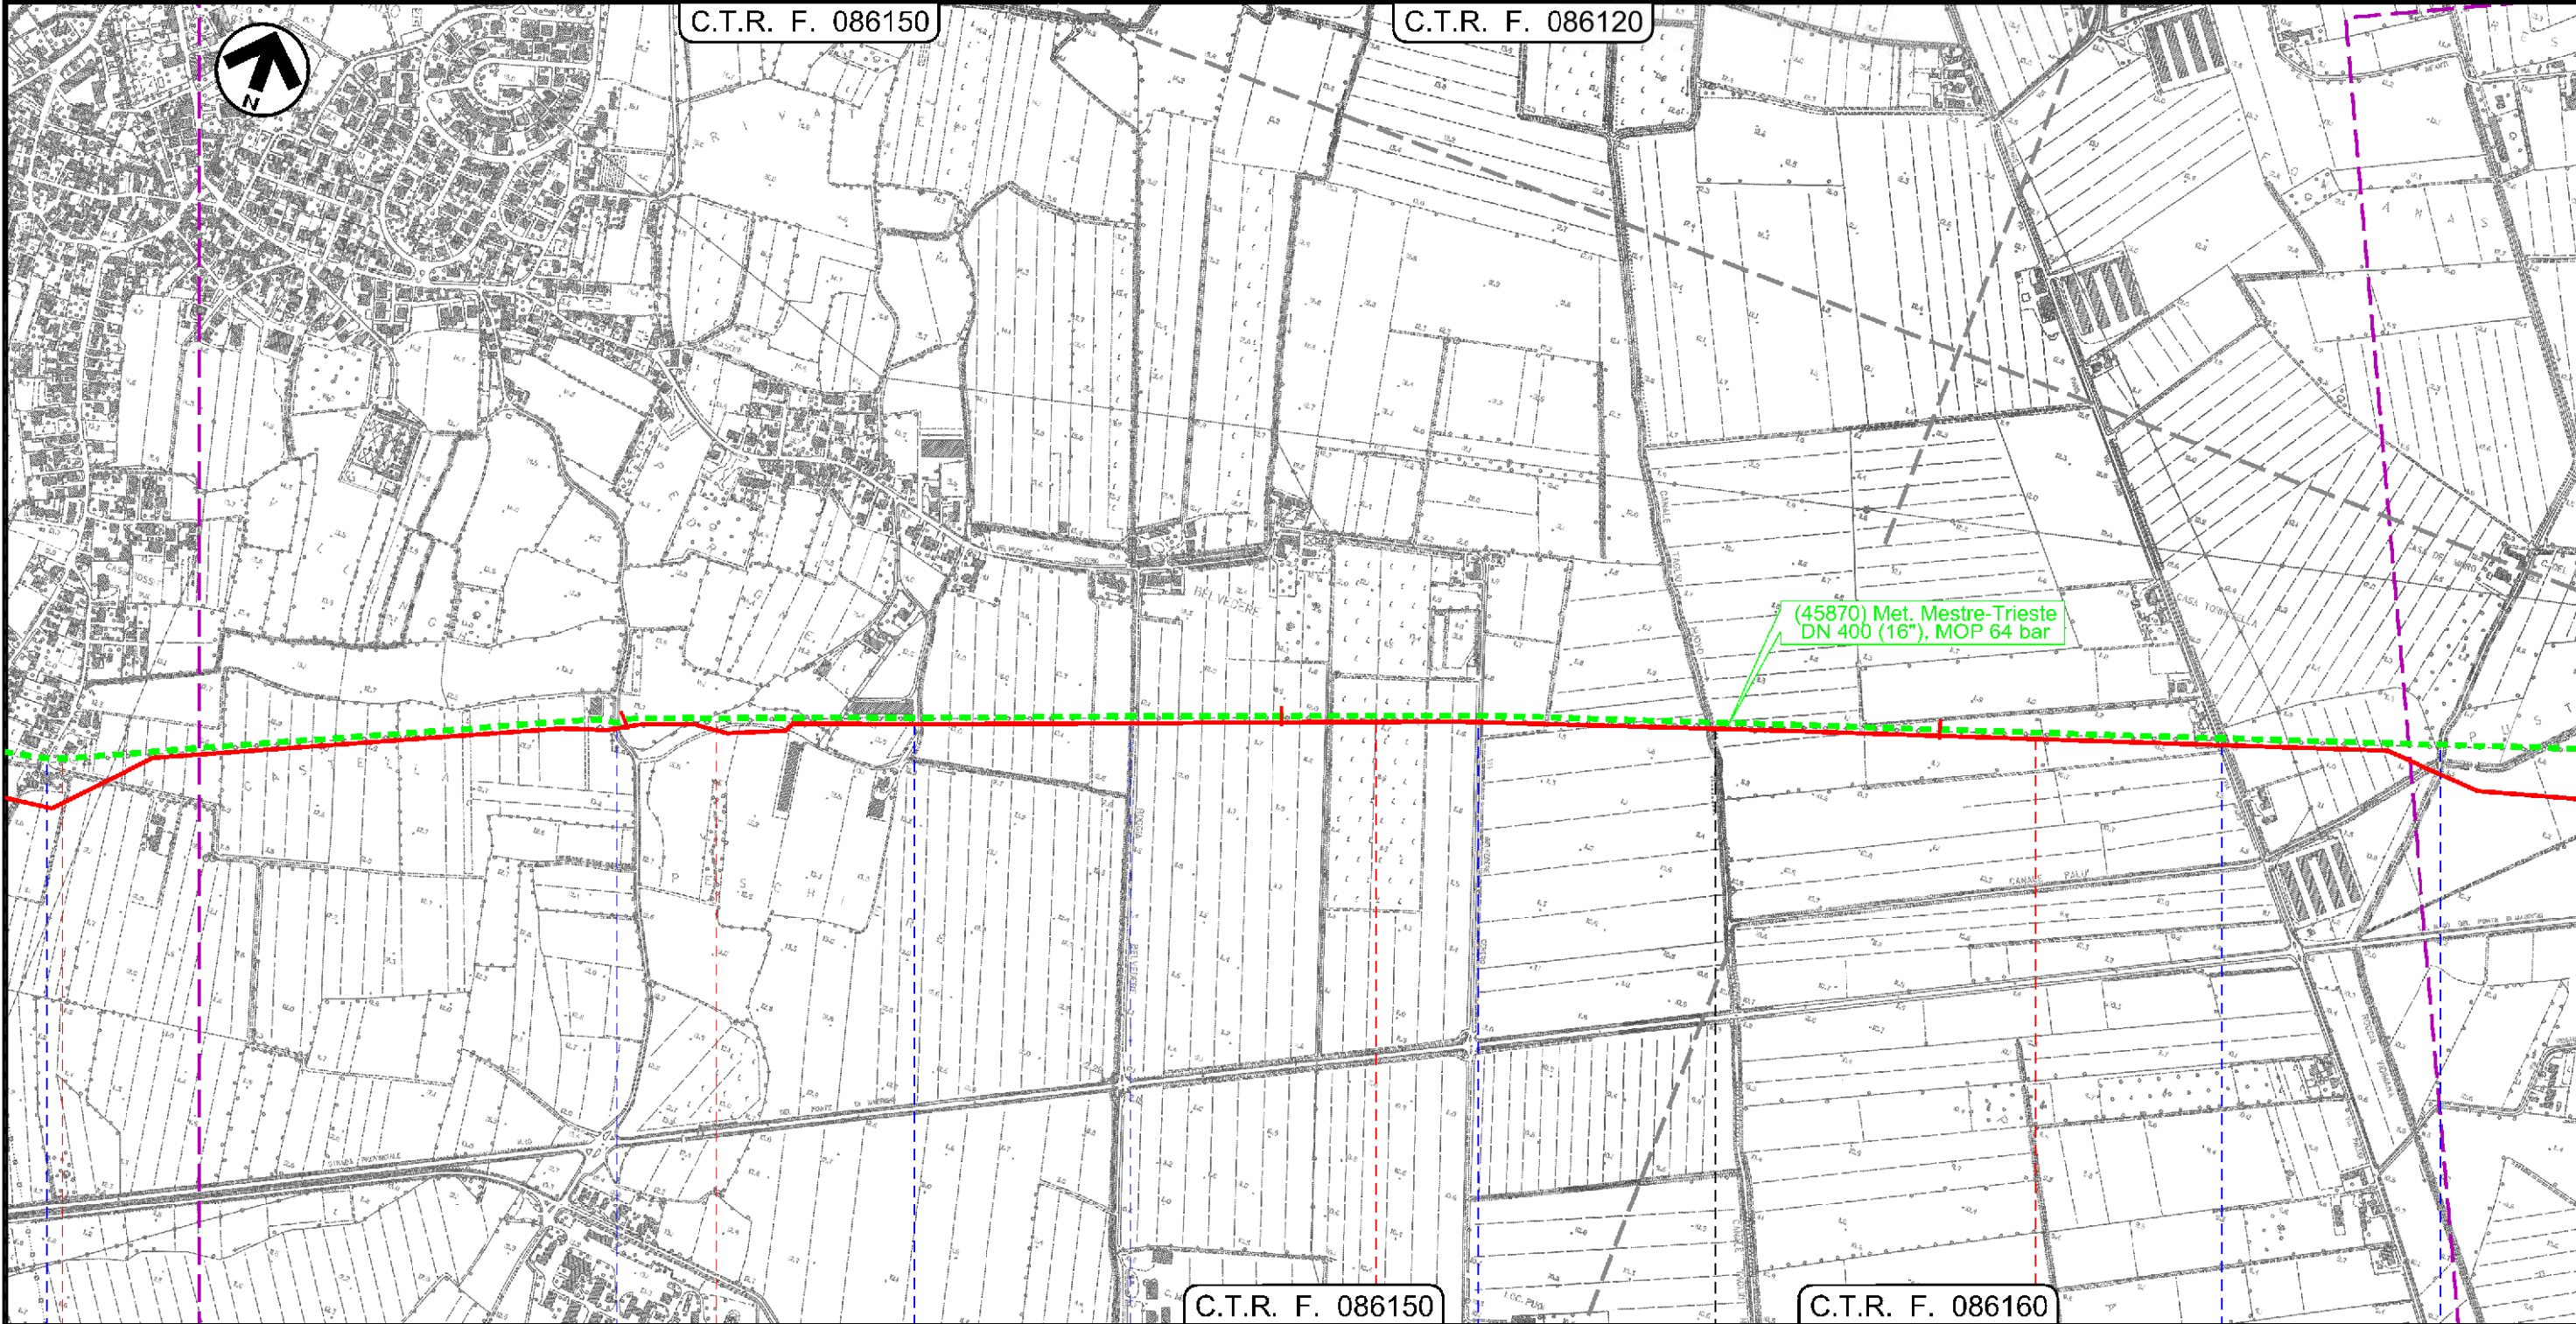

48









49

50

51

COROVADO
PORDENONE

MORSANO AL TAGLIAMENTO
PORDENONE

 -  Via dei Comunalì
-  Str. Com
-  Str. Com.
-  Roggia Belvedere
-  via Belvedere Centro
-  C.le Taglio Nuovo
-  Via Pars
-  Roggia Vidimana


Il presente disegno e' di proprieta' aziendale - La Societa' tutela i propri diritti a termine di legge.

Dism. (45870) Met. Mestre - Trieste tr. Silea - Gonars
DN 400 (16"), MOP 64 bar

Interventi di mitigazione e ripristino

1	30/11/2017	EMISSIONE PER PERMESSI	L.FALCETELLI	G.MARINELLI	H.D.AIUDI
0	11/08/2017	EMISSIONE PER COMMENTI	T.CAMILIONI	G.MARINELLI	H.D.AIUDI
INDICE	DATA	REVISIONI	ELABORATO	VERIFICATO	APPROVATO
SNAM RETE GAS			PROGETTISTA techfem		
			Dis.	90-DT-D-5220	
			Comm.	NR/17157	
Rif. TFM: 011-PJM5-005-90-DT-D-5220			Scala 1:10000		

Foglio
16
di 23
Scala
1:10000

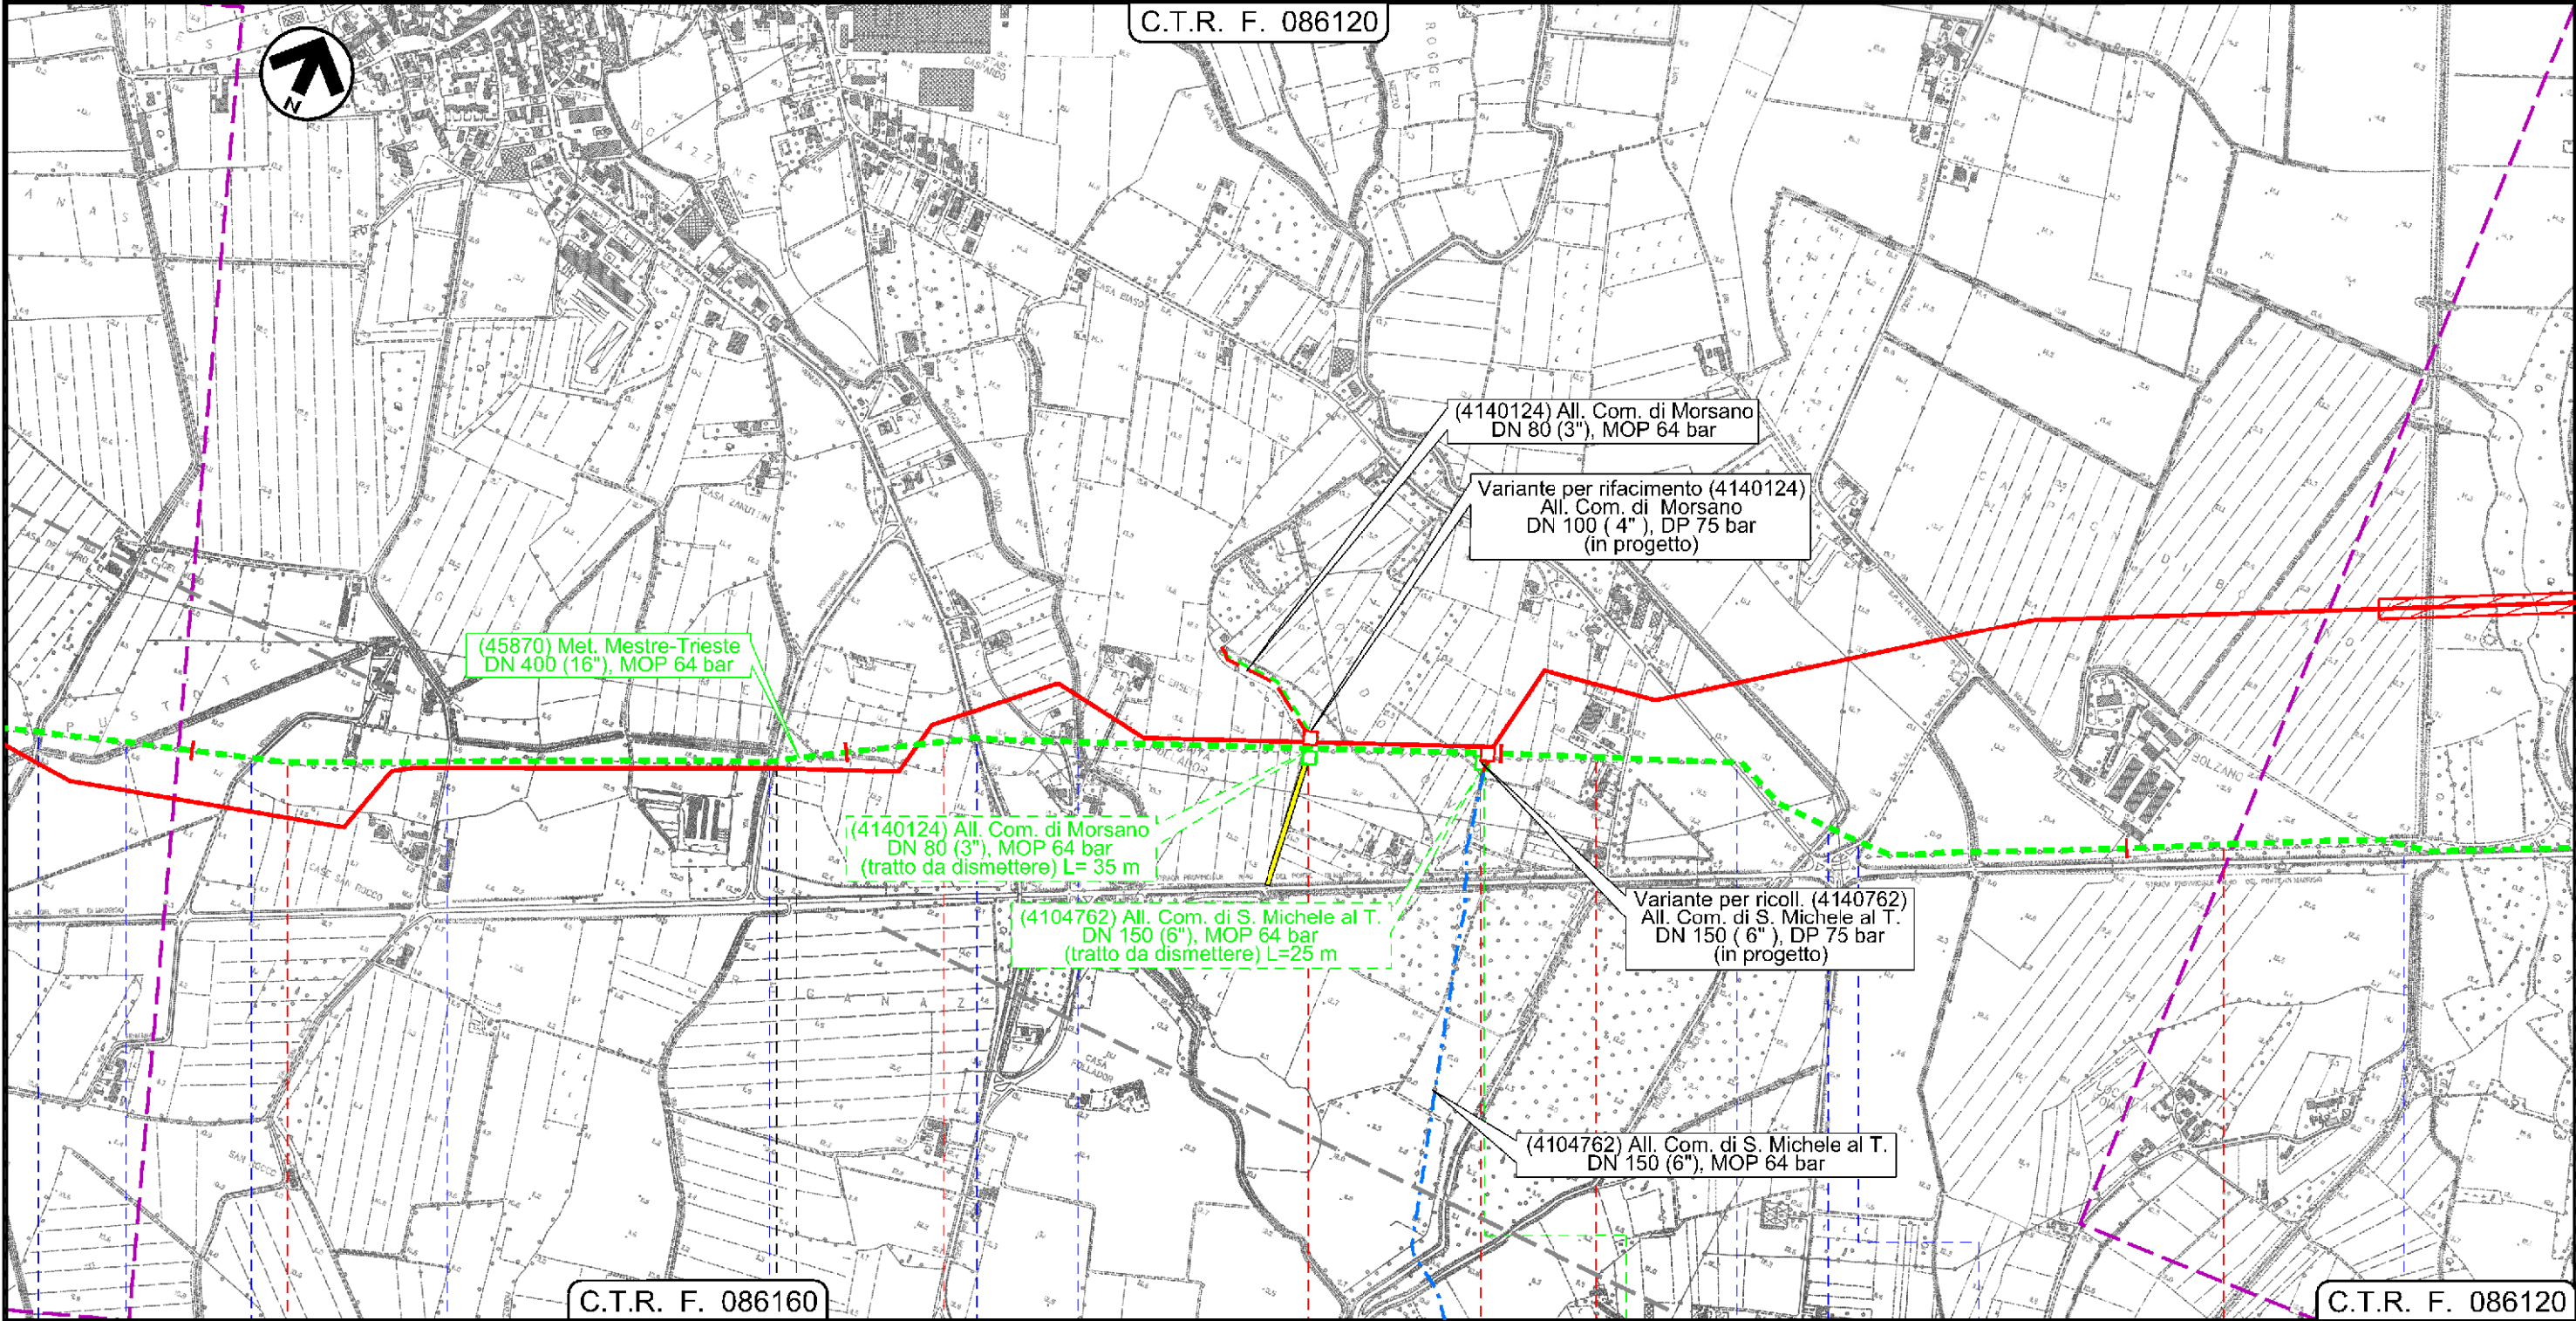

52

53

54

55

MORSANO AL TAGLIAMENTO

MORSANO AL TAGLIAMENTO

PORDENONE

PORDENONE



Il presente disegno e' di proprieta' aziendale - La Societa' tutela i propri diritti a termine di legge.

Dism. (45870) Met. Mestre - Trieste tr. Silea - Gonars
DN 400 (16"), MOP 64 bar


Interventi di mitigazione e ripristino

1	30/11/2017	EMISSIONE PER PERMESSI	L.FALCETELLI	G.MARINELLI	H.D.AIUDI
0	11/08/2017	EMISSIONE PER COMMENTI	T.CAMILLONI	G.MARINELLI	H.D.AIUDI
INDICE	DATA	REVISIONI	ELABORATO	VERIFICATO	APPROVATO
			PROGETTISTA 		
			Dis.	90-DT-D-5220	
			Comm.	NR/17157	

Foglio
17
di 23
Scala
1:10000

C.T.R. F. 086120

C.T.R. F. 087090

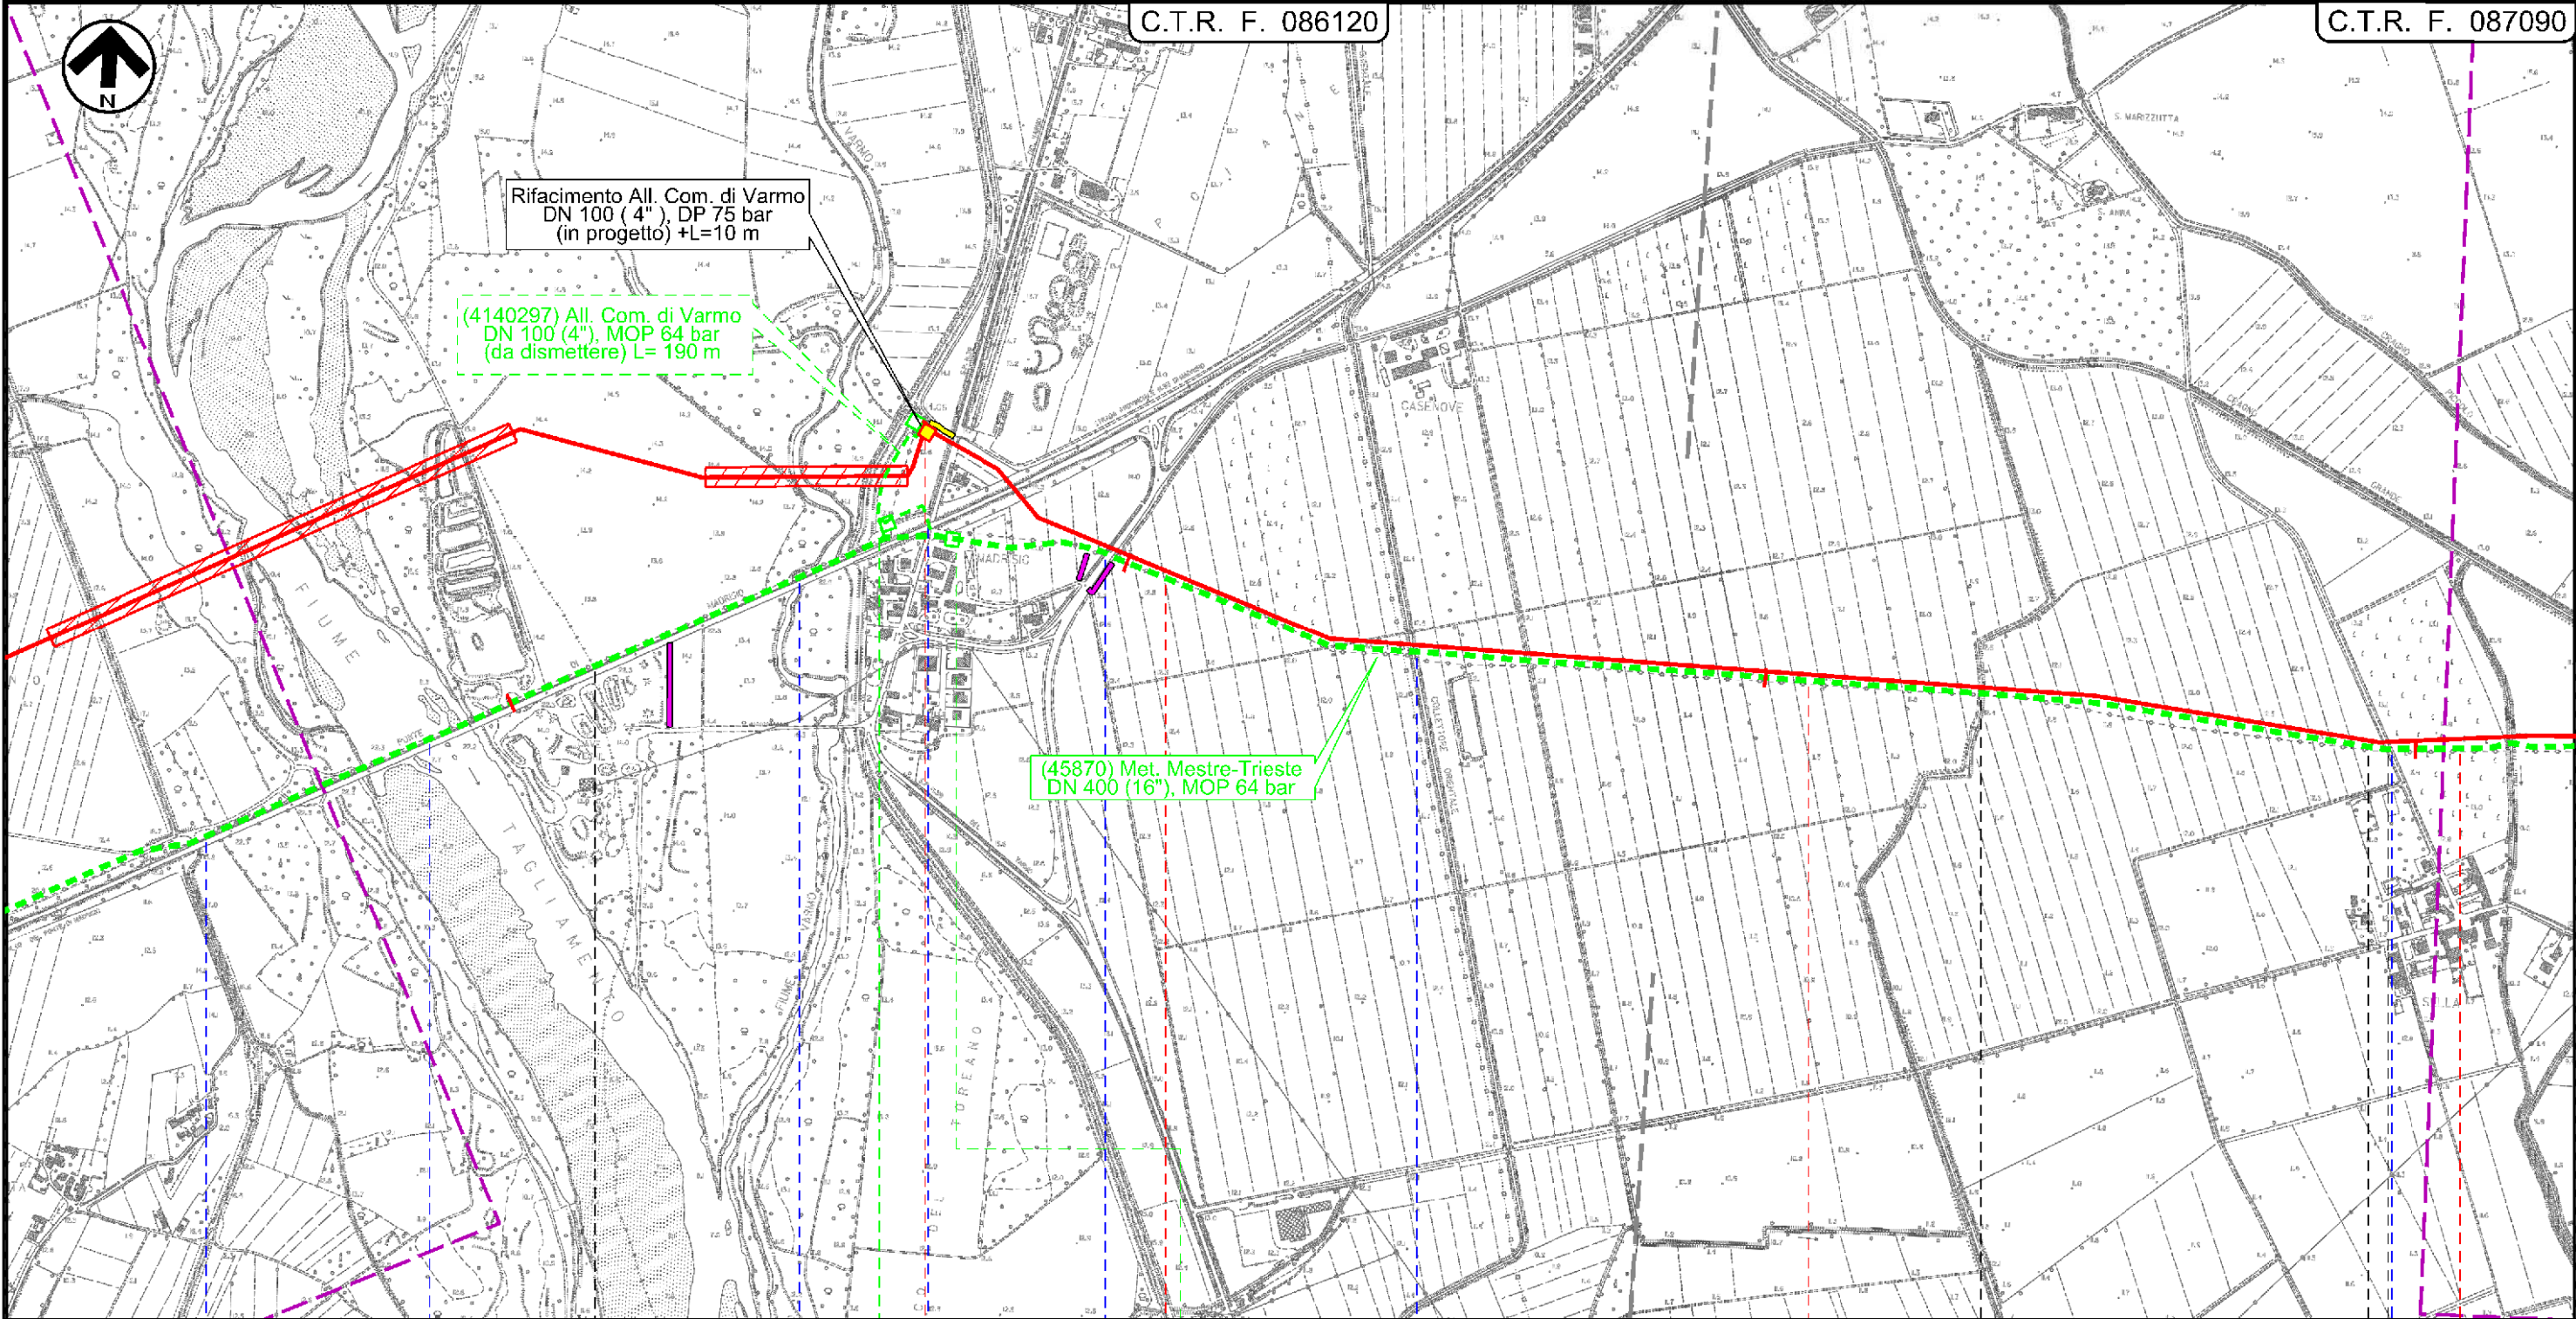


Rifacimento All. Com. di Varmo
DN 100 (4"), DP 75 bar
(in progetto) +L=10 m

(4140297) All. Com. di Varmo
DN 100 (4"), MOP 64 bar
(da dismettere) L= 190 m

(45870) Met. Mestre-Trieste
DN 400 (16"), MOP 64 bar

Il presente disegno e' di proprieta' aziendale - La Societa' tutela i propri diritti a termine di legge.

56	57	58	59
MORSANO AL TAGLIAMENTO PORDENONE	VARMO UDINE		RIVIGNANO-TEOR UDINE

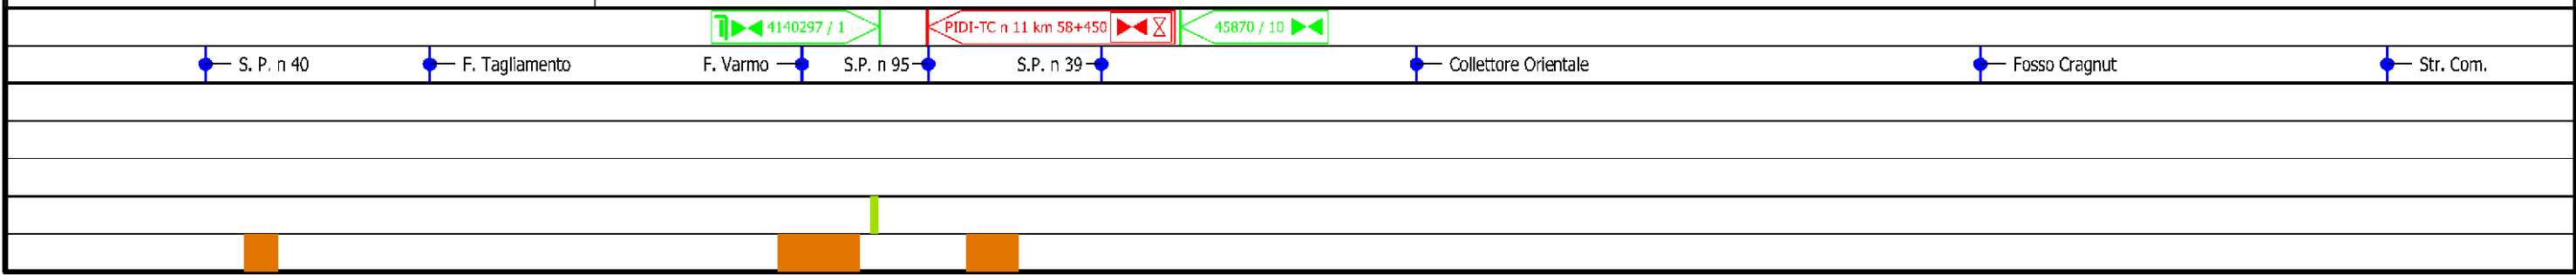


Dism. (45870) Met. Mestre - Trieste tr. Silea - Gonars
DN 400 (16"), MOP 64 bar

Interventi di mitigazione e ripristino


1	30/11/2017	EMISSIONE PER PERMESSI	L.FALCETELLI	G.MARINELLI	H.D.AIUDI
0	11/08/2017	EMISSIONE PER COMMENTI	T.CAMILLONI	G.MARINELLI	H.D.AIUDI
INDICE	DATA	REVISIONI	ELABORATO	VERIFICATO	APPROVATO
			PROGETTISTA 		
			Dis.	90-DT-D-5220	
			Comm.	NR/17157	
			Rif. TFM: 011-PJM5-005-90-DT-D-5220		

Foglio
18
di 23
Scala
1:10000

C.T.R. F. 087090

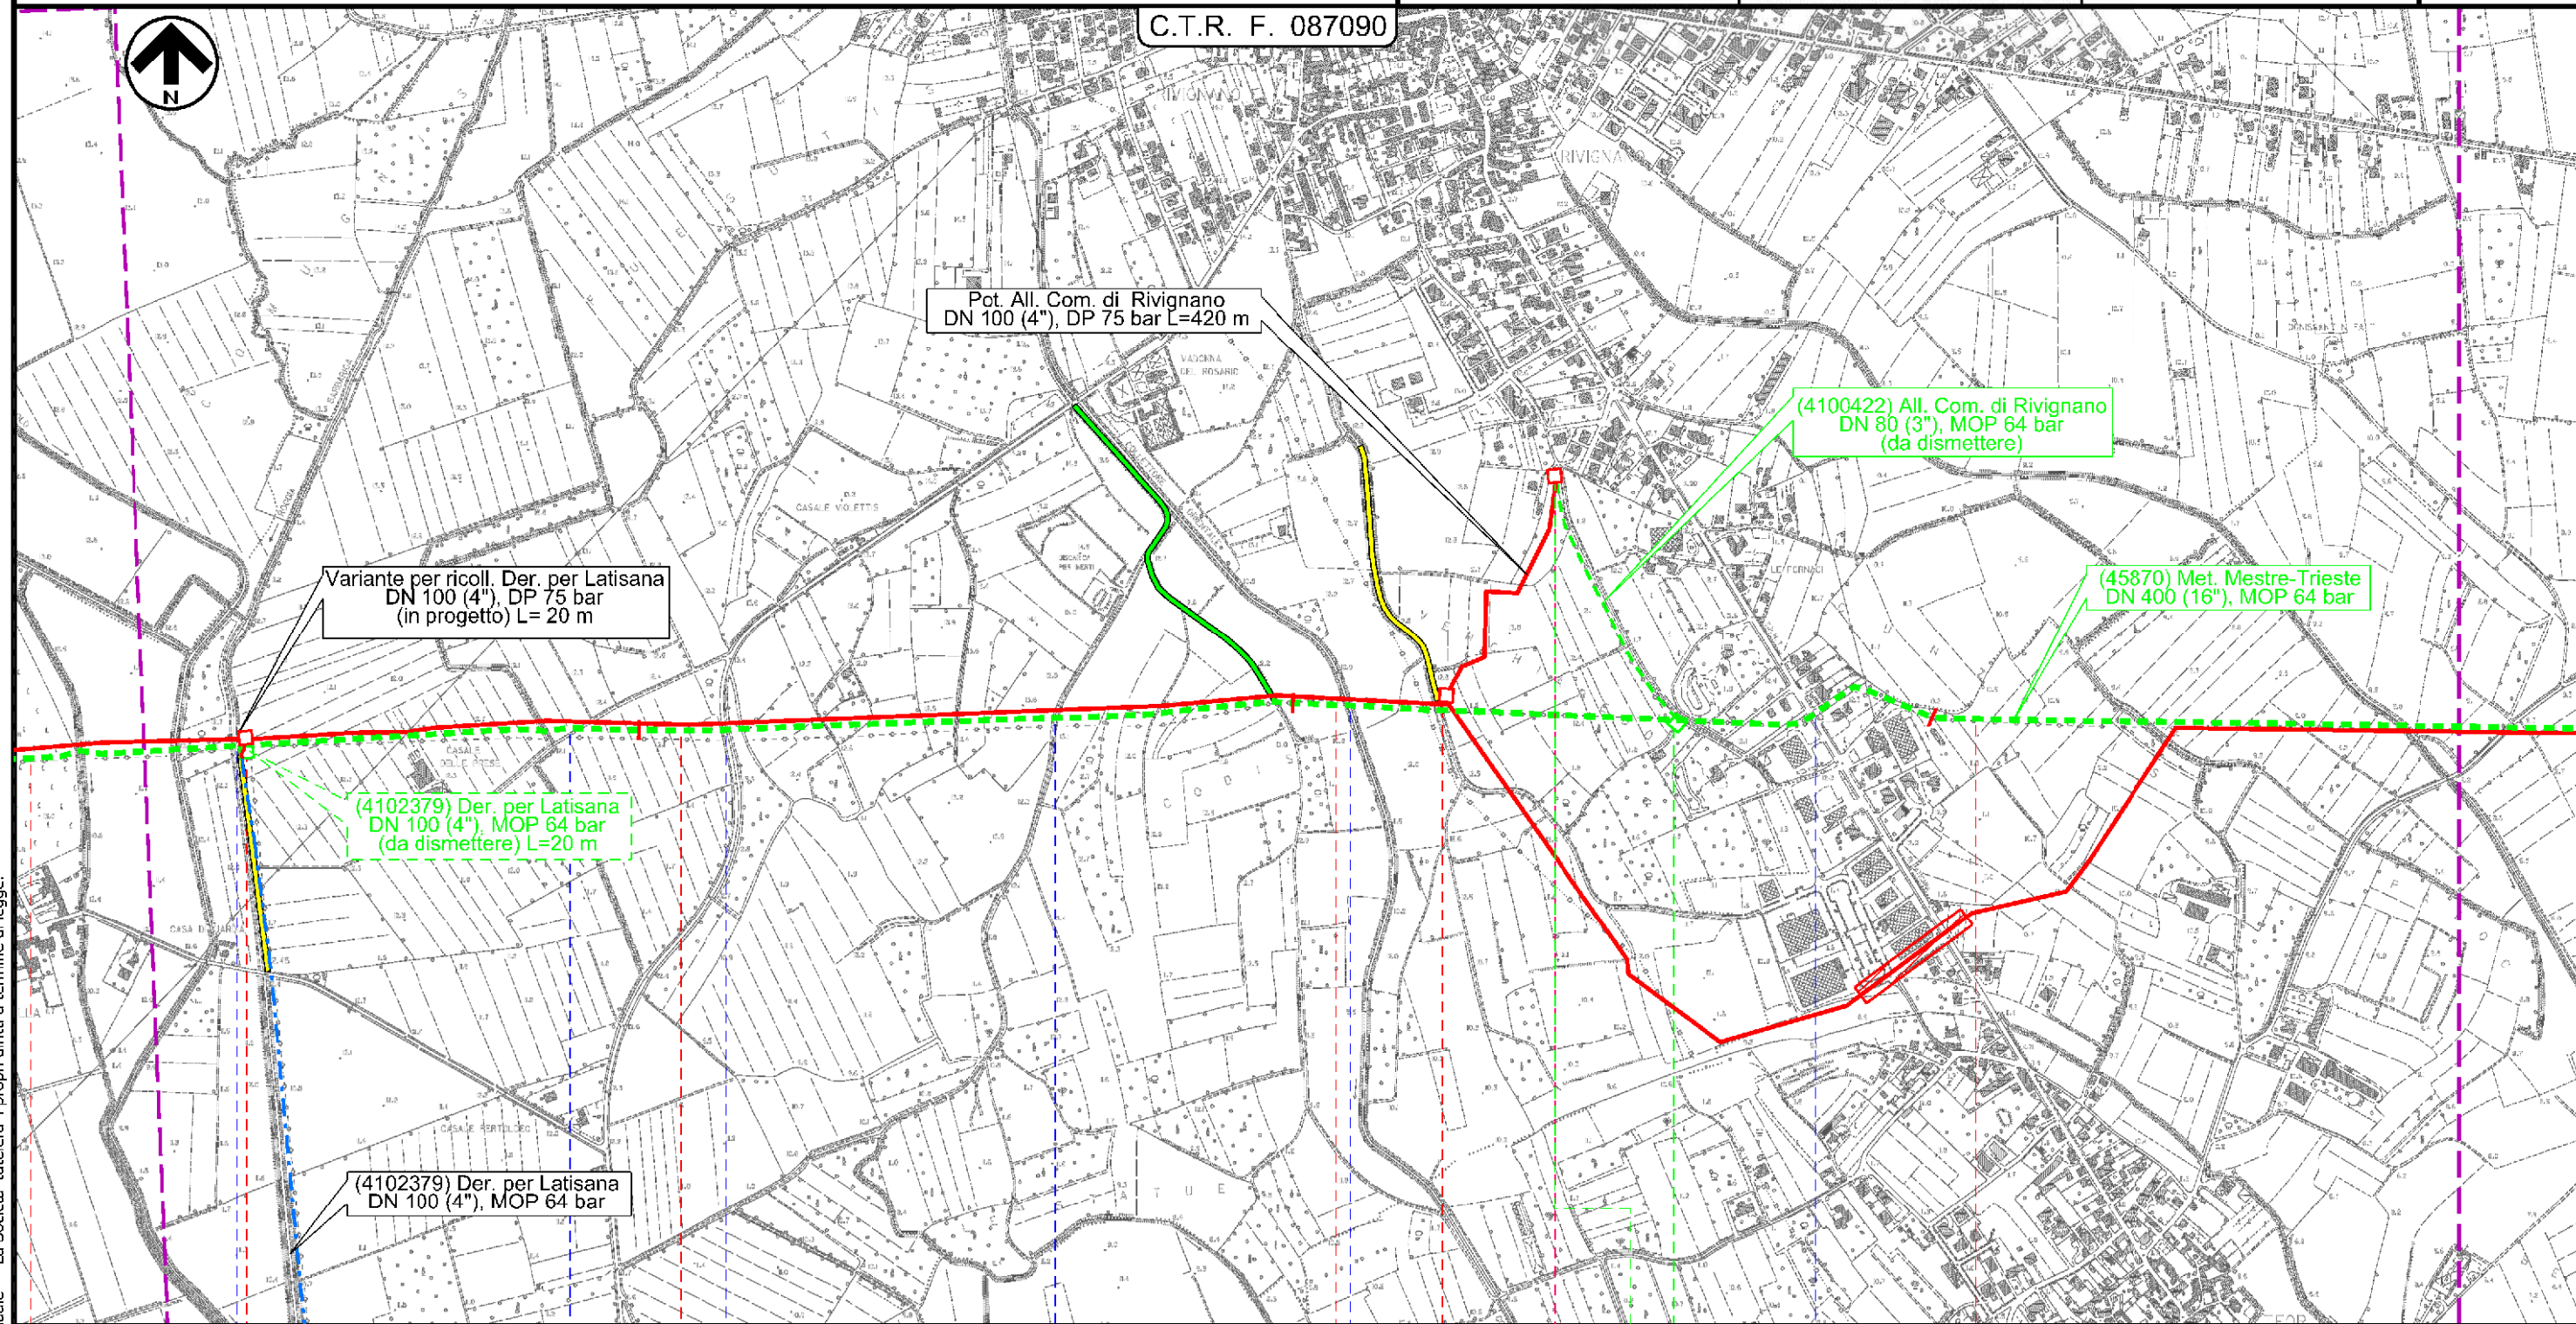

Il presente disegno e' di proprieta' aziendale - La Societa' tutela i propri diritti a termine di legge.

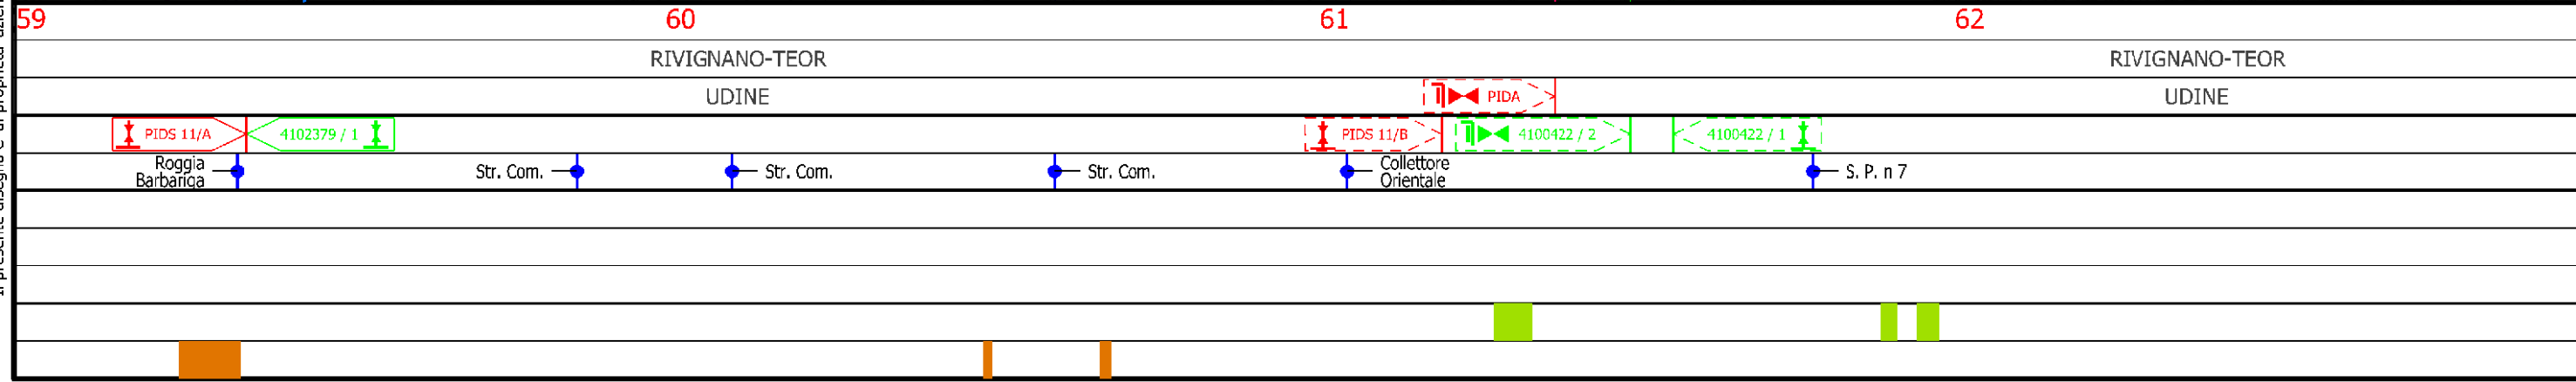


Dis. (45870) Met. Mestre - Trieste tr. Silea - Gonars
DN 400 (16"), MOP 64 bar


Interventi di mitigazione e ripristino

1	30/11/2017	EMISSIONE PER PERMESSI	L.FALCETELLI	G.MARINELLI	H.D.AIUDI
0	11/08/2017	EMISSIONE PER COMMENTI	T.CAMILLONI	G.MARINELLI	H.D.AIUDI
INDICE	DATA	REVISIONI	ELABORATO	VERIFICATO	APPROVATO
			PROGETTISTA 		
			Dis.	90-DT-D-5220	
			Comm.	NR/17157	
			Rif. F.M.: 011-PJM5-005-90-DT-D-5220		

Foglio
19
di 23
Scala
1:10000

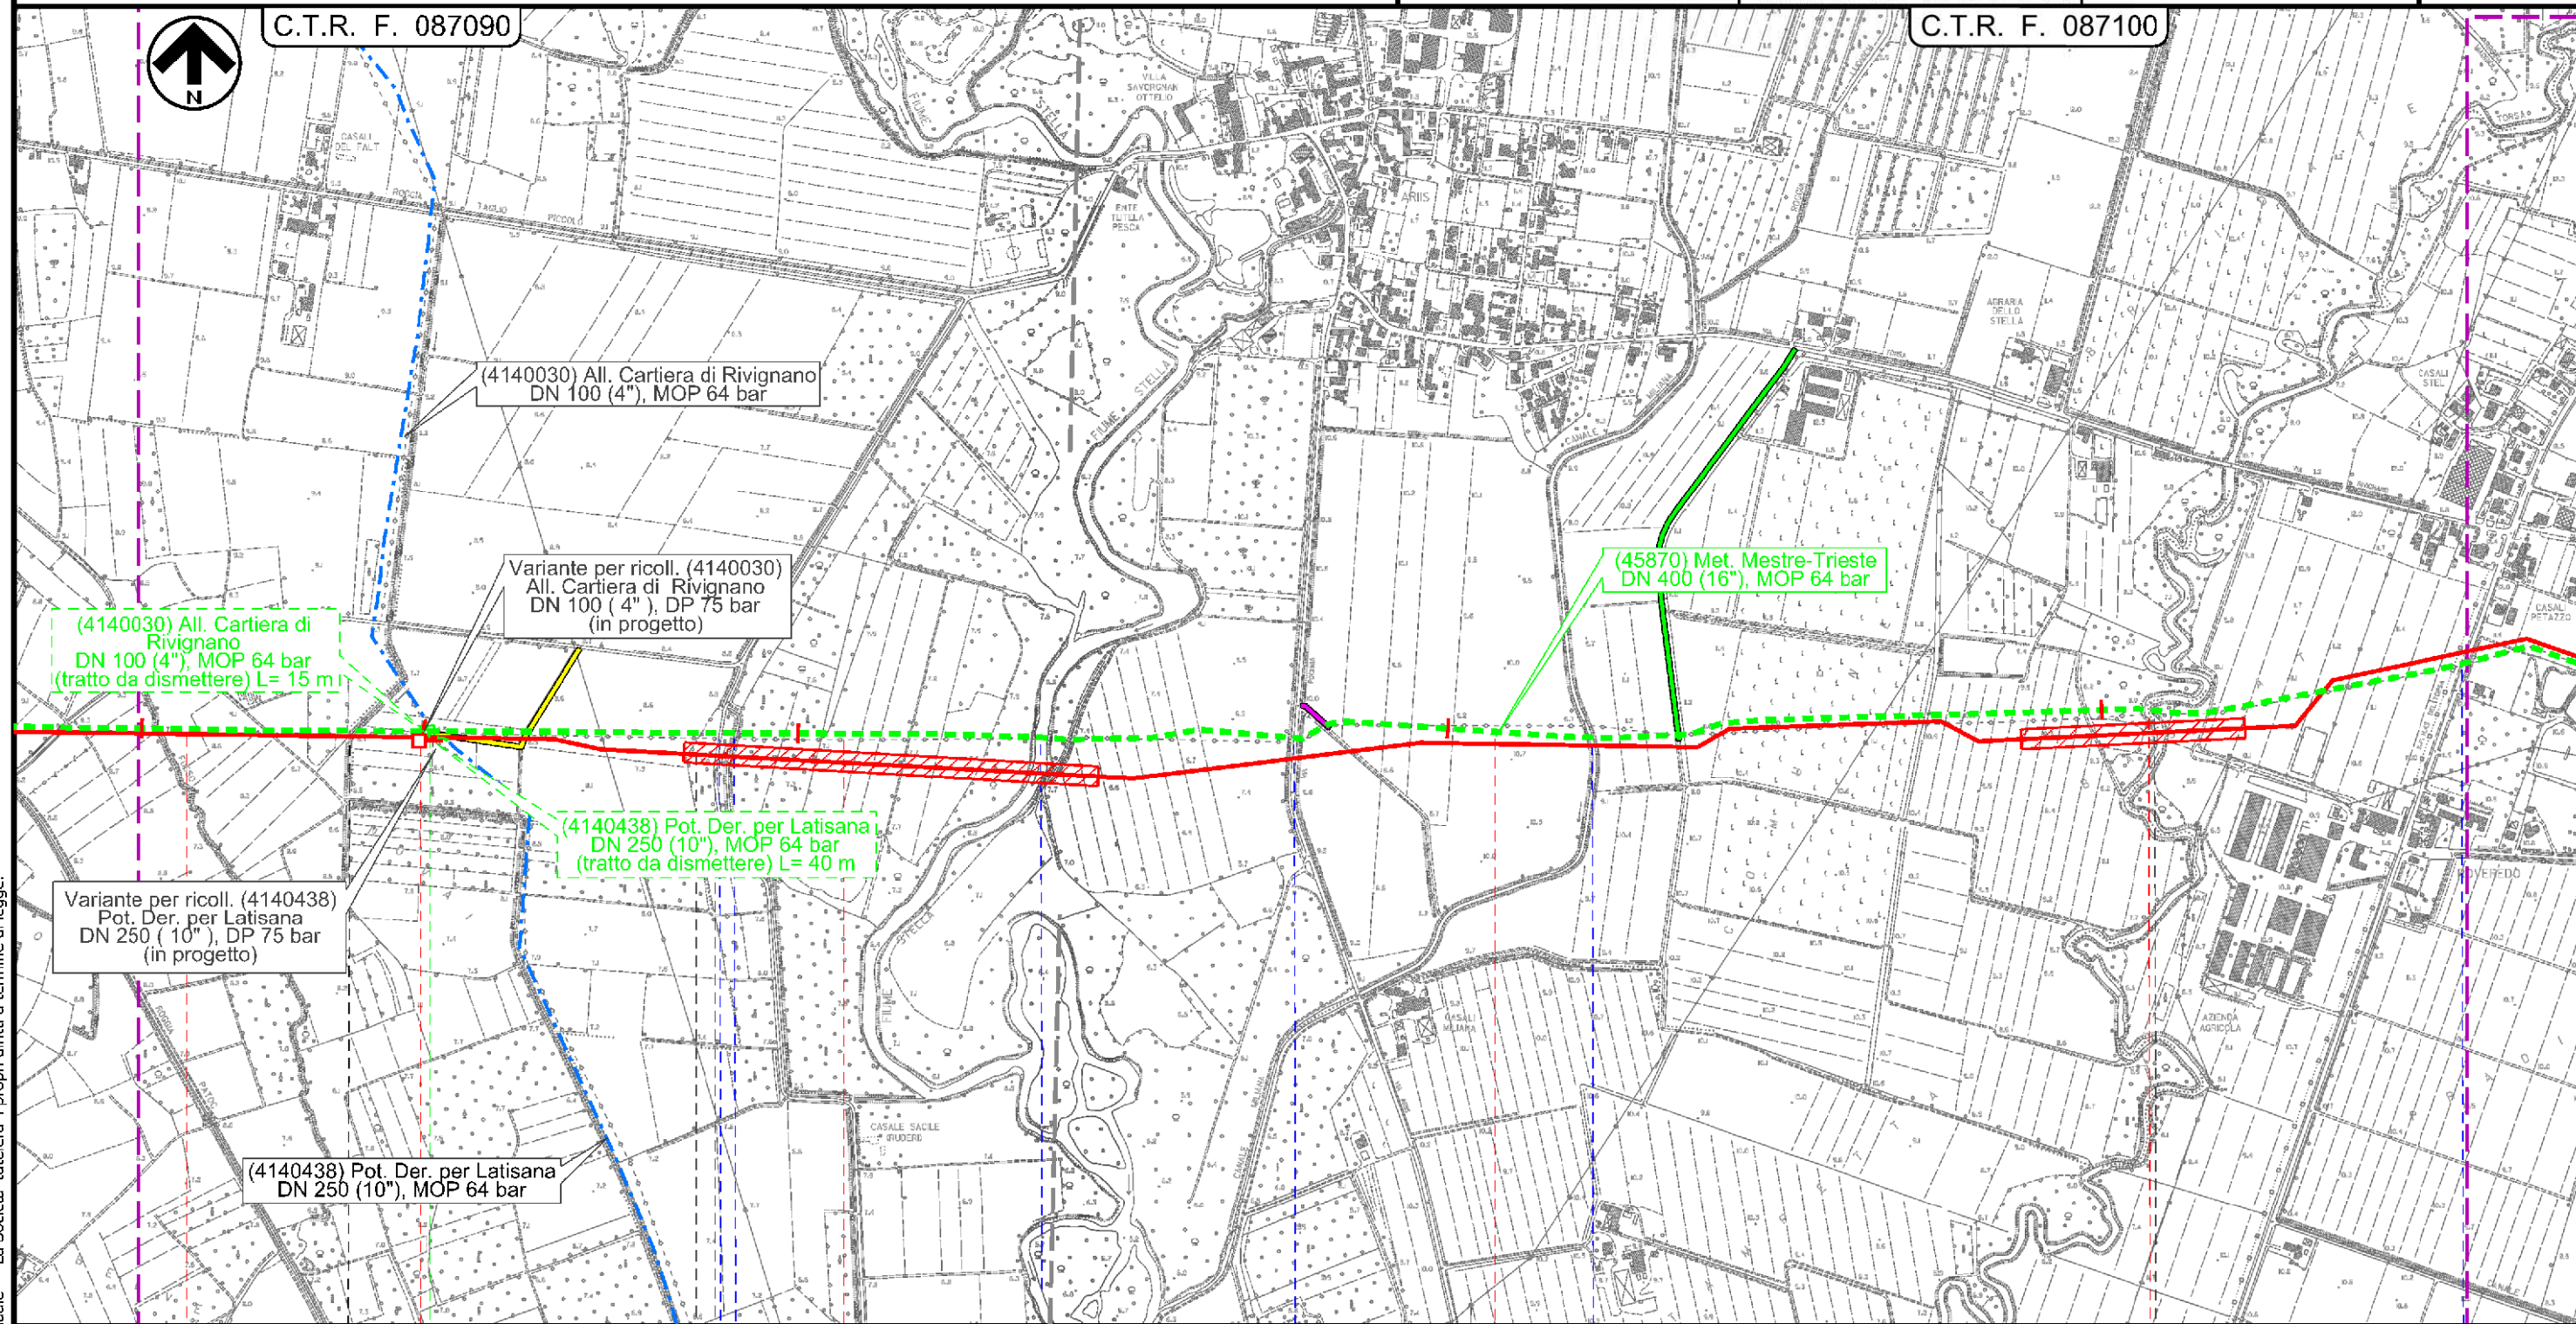

63 RIVIGNANO-TEOR 64 RIVIGNANO-TEOR 65 UDINE 66 UDINE POGENIA

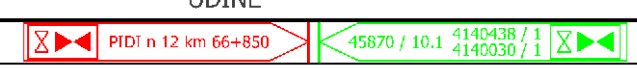

Str. Com. ● Roggia ● F. Stella ● Via Pogenia ● C.le Milana ● F. Torsa ● S. P. n 43 ●

Il presente disegno e' di proprieta' aziendale - La Societa' tutela i propri diritti a termine di legge.


Dism. (45870) Met. Mestre - Trieste tr. Silea - Gonars
DN 400 (16"), MOP 64 bar

Interventi di mitigazione e ripristino

1	30/11/2017	EMISSIONE PER PERMESSI	L.FALCETELLI	G.MARINELLI	H.D.AIUDI
0	11/08/2017	EMISSIONE PER COMMENTI	T.CAMILLONI	G.MARINELLI	H.D.AIUDI
INDICE	DATA	REVISIONI	ELABORATO	VERIFICATO	APPROVATO
			PROGETTISTA 		
			Dis.	90-DT-D-5220	
			Comm.	NR/17157	
			Rif. TFM: 011-PJM5-005-90-DT-D-5220		

Foglio
20
di 23
Scala
1:10000

C.T.R. F. 087100

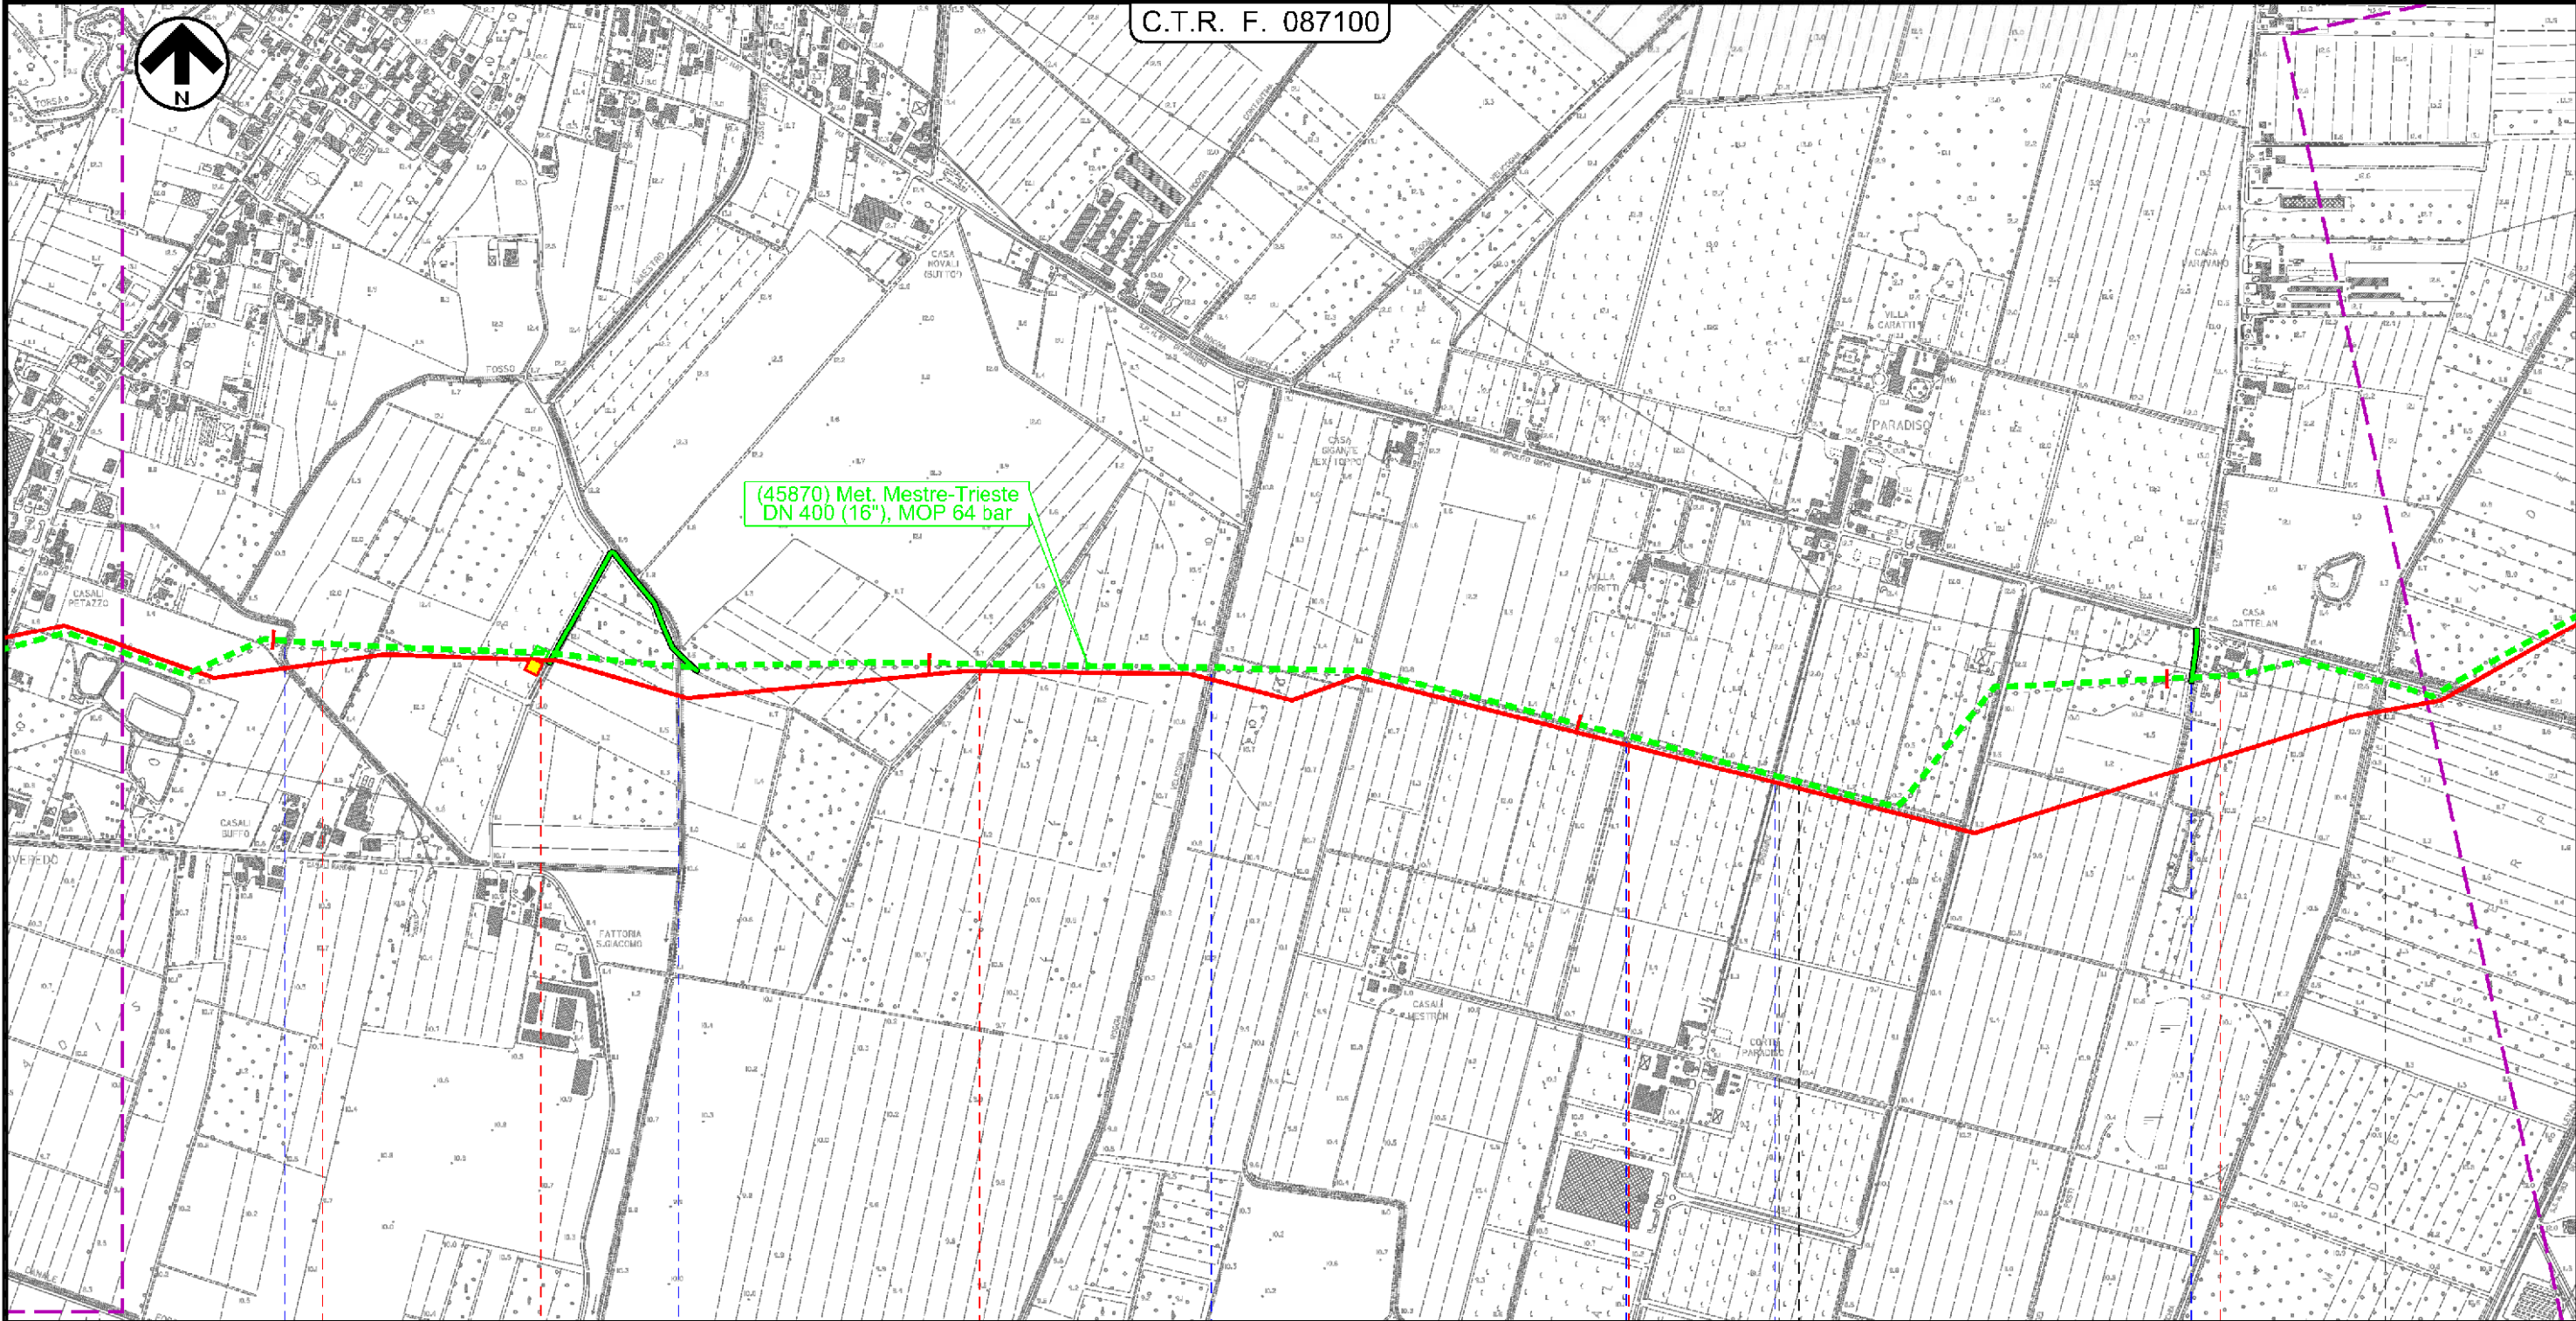

67

68

69

70

POCENIA
UDINE

CASTIONS
DI STRADA
UDINE

45870 / 11 PEL n 13-TC km 70+831

- Fosso Maistravecchia
- Fosso Maestro
- Roggia Vellcogna
- Villa Caratti De Giudici
- Str. Com.
- Str. Com.
- Roggia Revonchio


Il presente disegno e' di proprieta' aziendale - La Societa' tutela i propri diritti a termine di legge.

Dism. (45870) Met. Mestre - Trieste tr. Silea - Gonars
DN 400 (16"), MOP 64 bar

Interventi di mitigazione e ripristino

1	30/11/2017	EMISSIONE PER PERMESSI	L.FALCETELLI	G.MARINELLI	H.D.AIUDI
0	11/08/2017	EMISSIONE PER COMMENTI	T.CAMILLONI	G.MARINELLI	H.D.AIUDI
INDICE	DATA	REVISIONI	ELABORATO	VERIFICATO	APPROVATO
 SNAM RETE GAS			PROGETTISTA  techfem		
			Dis.	90-DT-D-5220	
			Comm.	NR/17157	
			Rif. TFM: 011-PJM5-005-90-DT-D-5220		

Foglio
21
di 23
Scala
1:10000

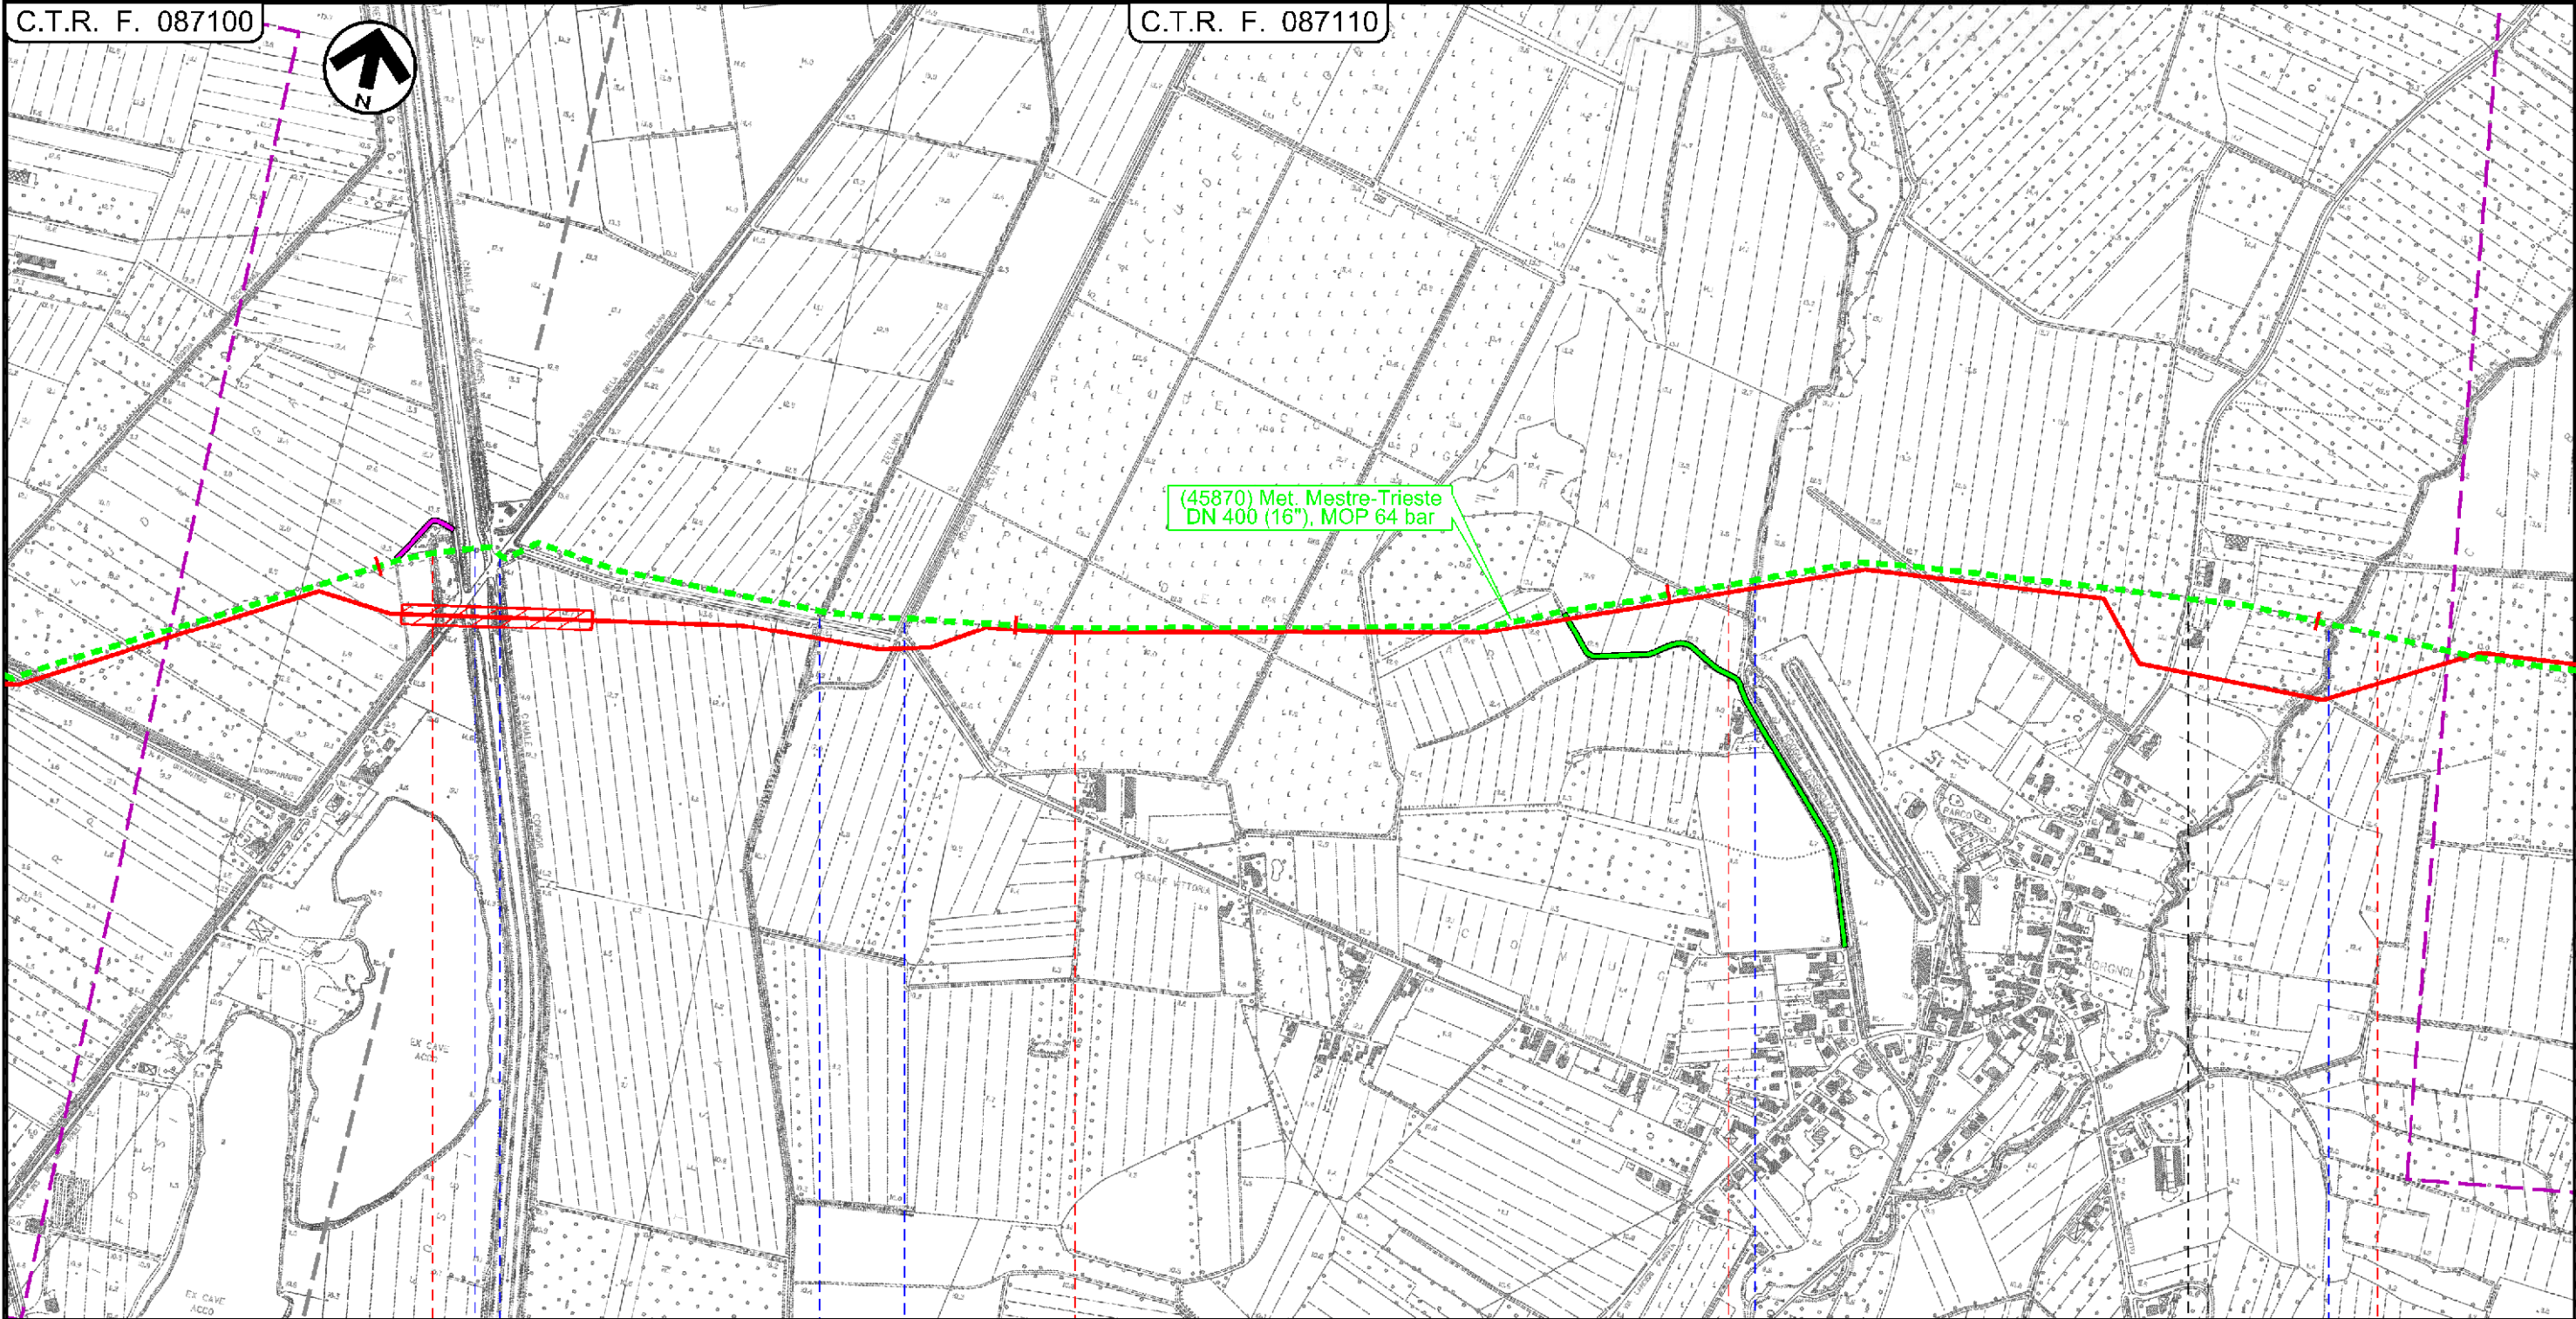

(45870) Met. Mestre-Trieste
DN 400 (16"), MOP 64 bar

C.T.R. F. 087100

C.T.R. F. 087110



71	72	73	74
CASTIONS DI STRADA		PORPETTO	
UDINE		UDINE	
C.le Cormor	S. S. n 353	Roggia Zallina	Roggia Selva
		Roggia Crinallizza	Str. Com.
			Roggia Avenale

Il presente disegno e' di proprieta' aziendale - La Societa' tutela i propri diritti a termine di legge.


Dism. (45870) Met. Mestre - Trieste tr. Silea - Gonars
DN 400 (16"), MOP 64 bar

Interventi di mitigazione e ripristino

1	30/11/2017	EMISSIONE PER PERMESSI	L.FALCETELLI	G.MARINELLI	H.D.AIUDI
0	11/08/2017	EMISSIONE PER COMMENTI	T.CAMILLONI	G.MARINELLI	H.D.AIUDI
INDICE	DATA	REVISIONI	ELABORATO	VERIFICATO	APPROVATO
			PROGETTISTA 		
			Dis.	90-DT-D-5220	
			Comm.	NR/17157	
			Rif. TFM: 011-PJM5-005-90-DT-D-5220		

Foglio
22
di 23
Scala
1:10000

C.T.R. F. 087110

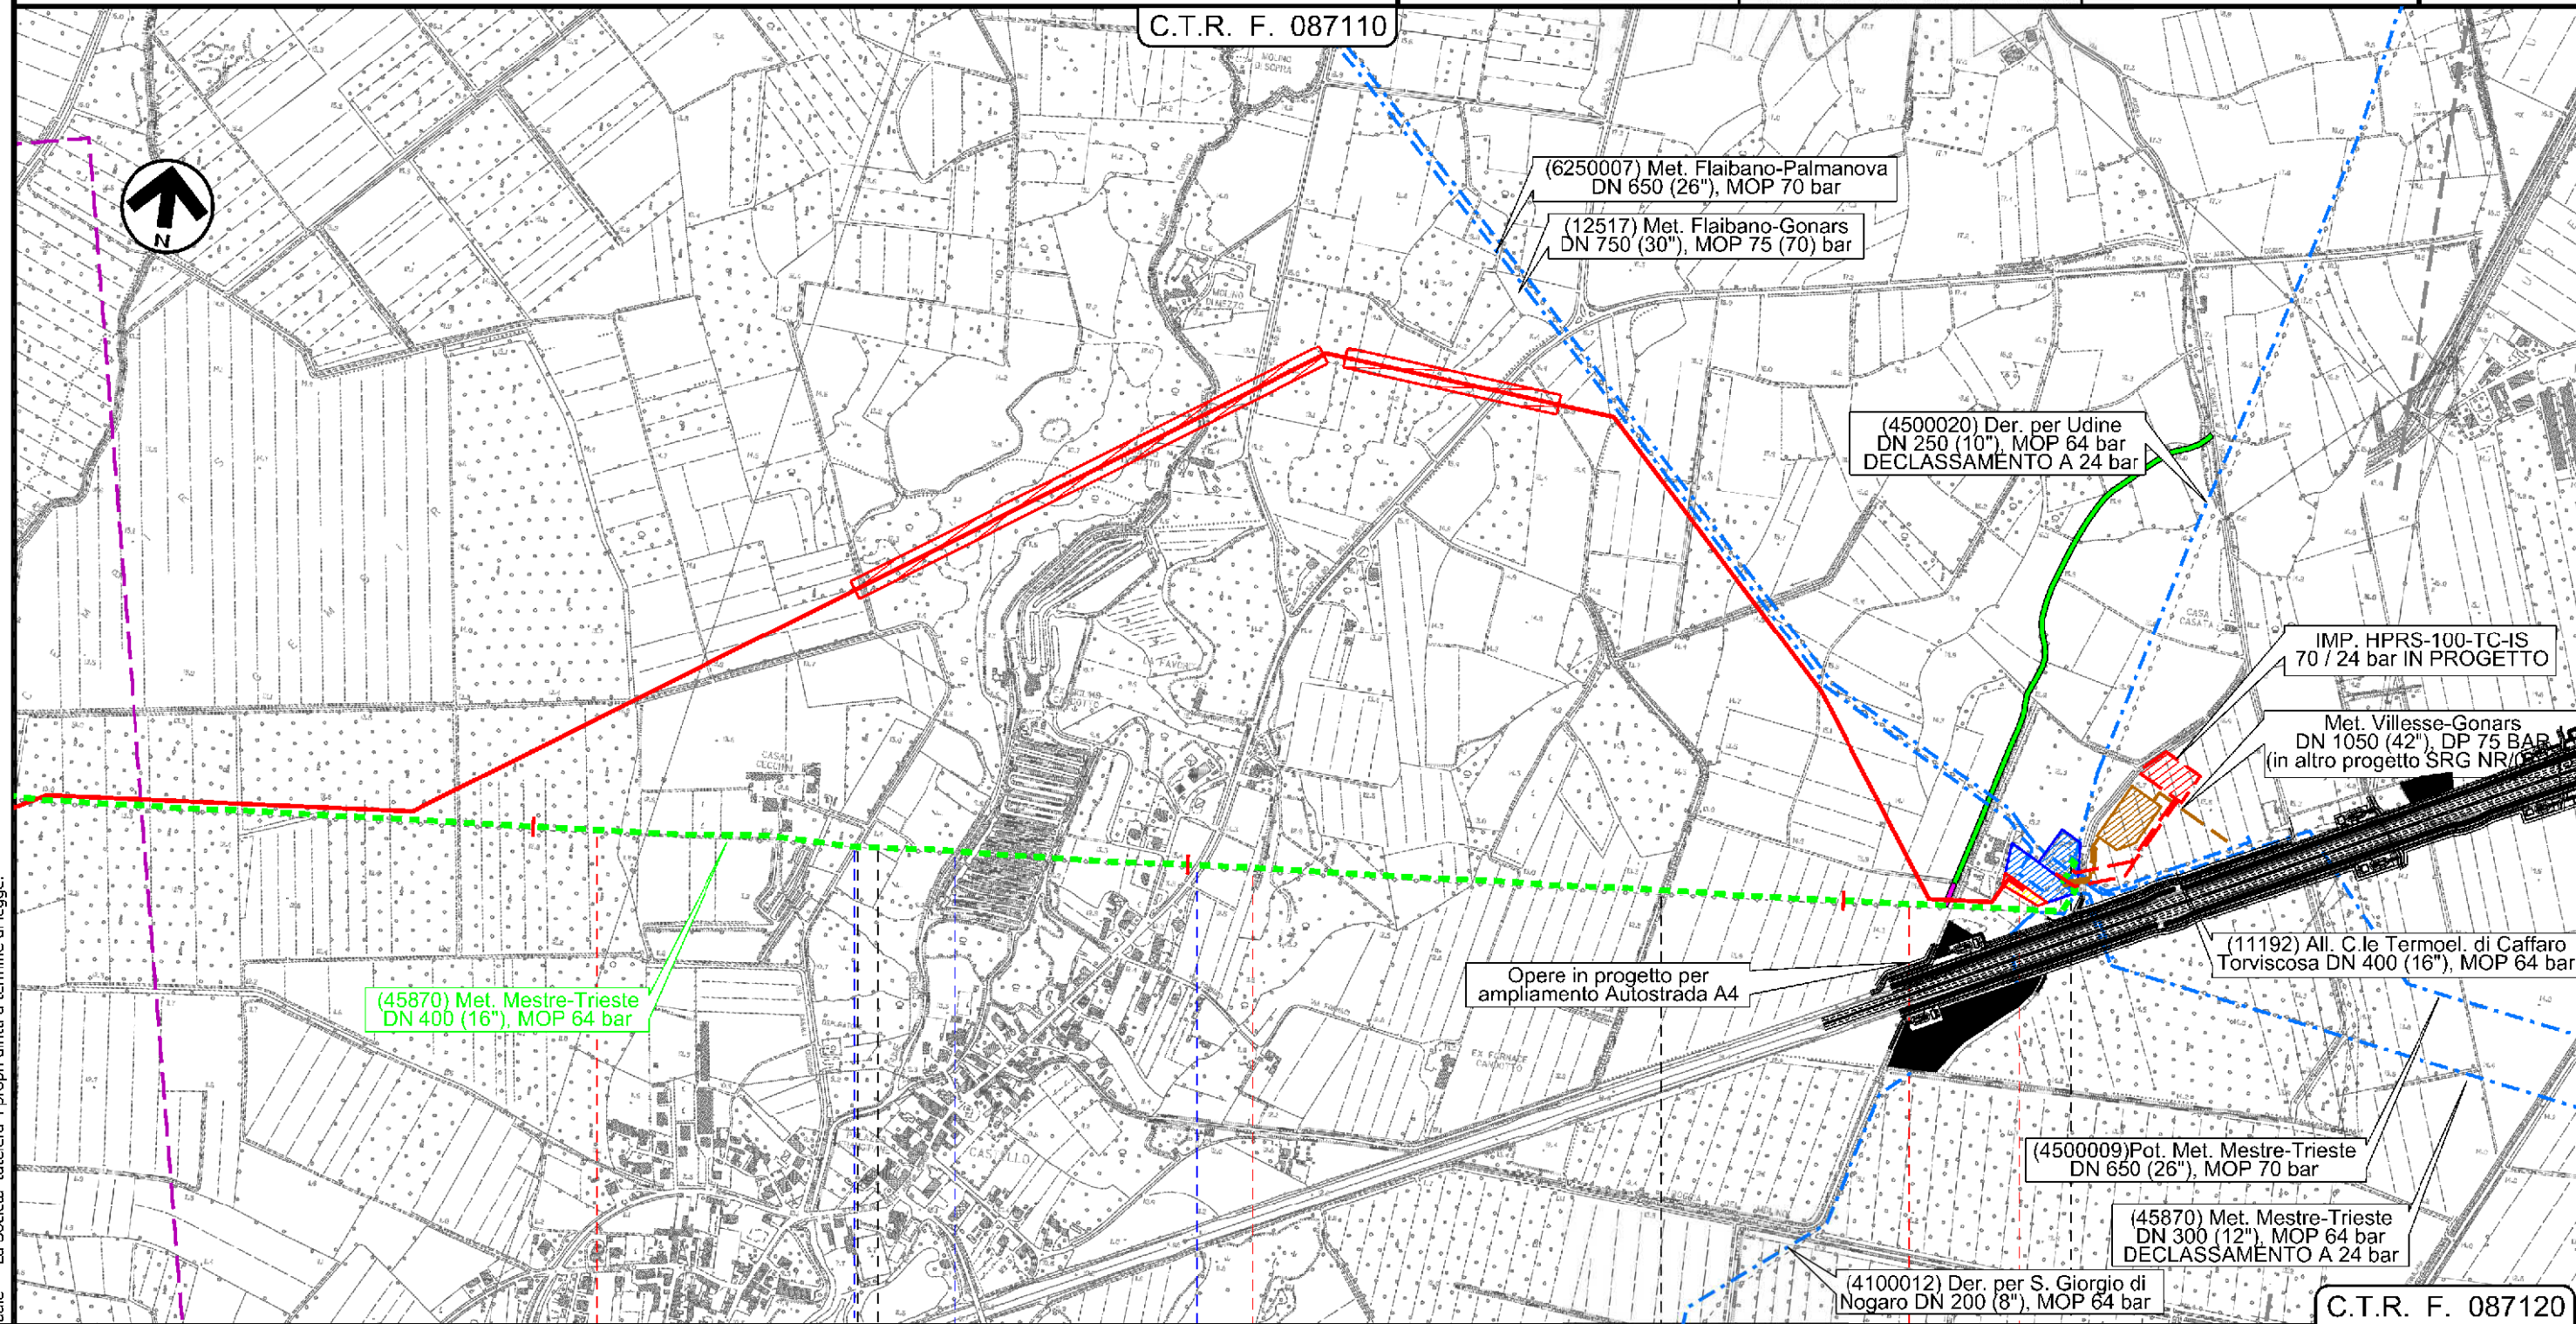

C.T.R. F. 087120

PORPETTO 75 76 UDINE 77 77+335 GONARS

Via Casali Cecchini • F. Corno • S.P. n 80

Staz. L / R pig km 81+260
45870 / 11.1

Il presente disegno e' di proprieta' aziendale - La Societa' tutelera' i propri diritti a termine di legge.

1	30/11/2017	EMISSIONE PER PERMESSI	L.FALCETELLI	G.MARINELLI	H.D.AIUDI
0	11/08/2017	EMISSIONE PER COMMENTI	T.CAMILLONI	G.MARINELLI	H.D.AIUDI
INDICE	DATA	REVISIONI		ELABORATO	VERIFICATO APPROVATO
		PROGETTISTA 		Dis.	90-DT-D-5220
		Rif. TFM: 011-PJM5-005-90-DT-D-5220		Comm.	NR/17157

Interventi di mitigazione e ripristino

LEGENDA

SIMBOLOGIA CARTOGRAFICA

- | | | | |
|--|---|--|---|
| | Metanodotto in progetto | | Altre condotte di terzi |
| | Altro Metanodotto in progetto | | Gallerie, Tunnel, Mini-Microtunnel, Raise Boring e T.O.C. |
| | Metanodotti in esercizio | | Impianti di linea in progetto |
| | Metanodotti da porre fuori esercizio e recuperare | | Impianti di linea su rete in esercizio |
| | Metanodotto di altro progetto | | Impianti di linea da porre fuori esercizio e recuperare |
| | Aree impianti stacco-terminale in progetto | | Strade di accesso provvisorio |
| | Aree impianti stacco-terminale esistenti | | Strada di accesso all'impianto |
| | Aree impianti di altro progetto | | Adeguamento strade esistenti |
| | | | Limite sovrapposizione fogli |

SIMBOLOGIA MECCANICA

- Punto di intercettazione di linea (P.I.L.)
- Punto di intercettazione di derivazione importante (P.I.D.I.)
- Punto di intercettazione di derivazione semplice con stacco da P.I.L. (P.I.D.S.)
- Punto di intercettazione e derivazione semplice con stacco da Linea (P.I.D.S.)
- Punto di intercettazione con discaggio di allacciamento (P.I.D.A.)
- Punto predisposto per il discaggio di allacciamento (P.P.D.A.)
- Punto di sezionamento elettrico terminale (P.S.E.T.)
- Stazione predisposta per lancio e ricevimento PIG
- Impianto di riduzione/regolazione della pressione

Il presente disegno e' di proprieta' aziendale - La Societa' tutela i propri diritti a termine di legge.

Progressiva chilometrica	N.	
Comuni		
Province		
Impianti in progetto	TIPO - N. - PROG. km (IN PROGETTO) TIPO - N. (IN PROGETTO) TIPO - N. (ESISTENTE) TIPO - N. (DA DISMETTERE)	
Attraversamenti	TIPOLOGIA ATTRAVERSATA (SS n. ##, corso d'acqua, ferrovia, ecc.)	
Opere di sostegno / consolidamento		
Opere di drenaggio		
Inerbimenti		
Rimboschimenti		