



## COROGRAFIA

1	30/11/2017	EMISSIONE PER PERMESSI	G.CANNA	G.VECCHIO	H.D. AIUDI
0	11/08/2017	EMISSIONE PER COMMENTI	G.CANNA	G.VECCHIO	H.D. AIUDI
INDICE	DATA	REVISIONI	ELABORATO	VERIFICATO	APPROVATO
 <b>SNAM RETE GAS</b>		PROGETTISTA 		Dis. 17-DT-D-5219 Fg. 1 di 3	
All. Metanogas S. Donà di Piave DN 100 ( 4" ), DP 75 bar			Comm. NR/17157		
Carta geologica			Sostituisce il ..... Sostituito dal .....		
INDICE	0	1			
Scala	1:10000				


All. Metanogas S. Donà di Piave  
DN 100 ( 4" ), DP 75 bar

Carta geologica


1	30/11/2017	EMISSIONE PER PERMESSI	G.CANNA	G.VECCHIO	H.D.AIUDI
0	11/08/2017	EMISSIONE PER COMMENTI	G.CANNA	G.VECCHIO	H.D.AIUDI
INDICE	DATA	REVISIONI	ELABORATO	VERIFICATO	APPROVATO
			PROGETTISTA 		
			Dis.	17-DT-D-5219	
			Comm.	NR/17157	
			Rif.TFM: 0'1-PJM5-005-17-DT-D-5219		



Foglio  
**2**  
di 3  
Scala  
1:10000

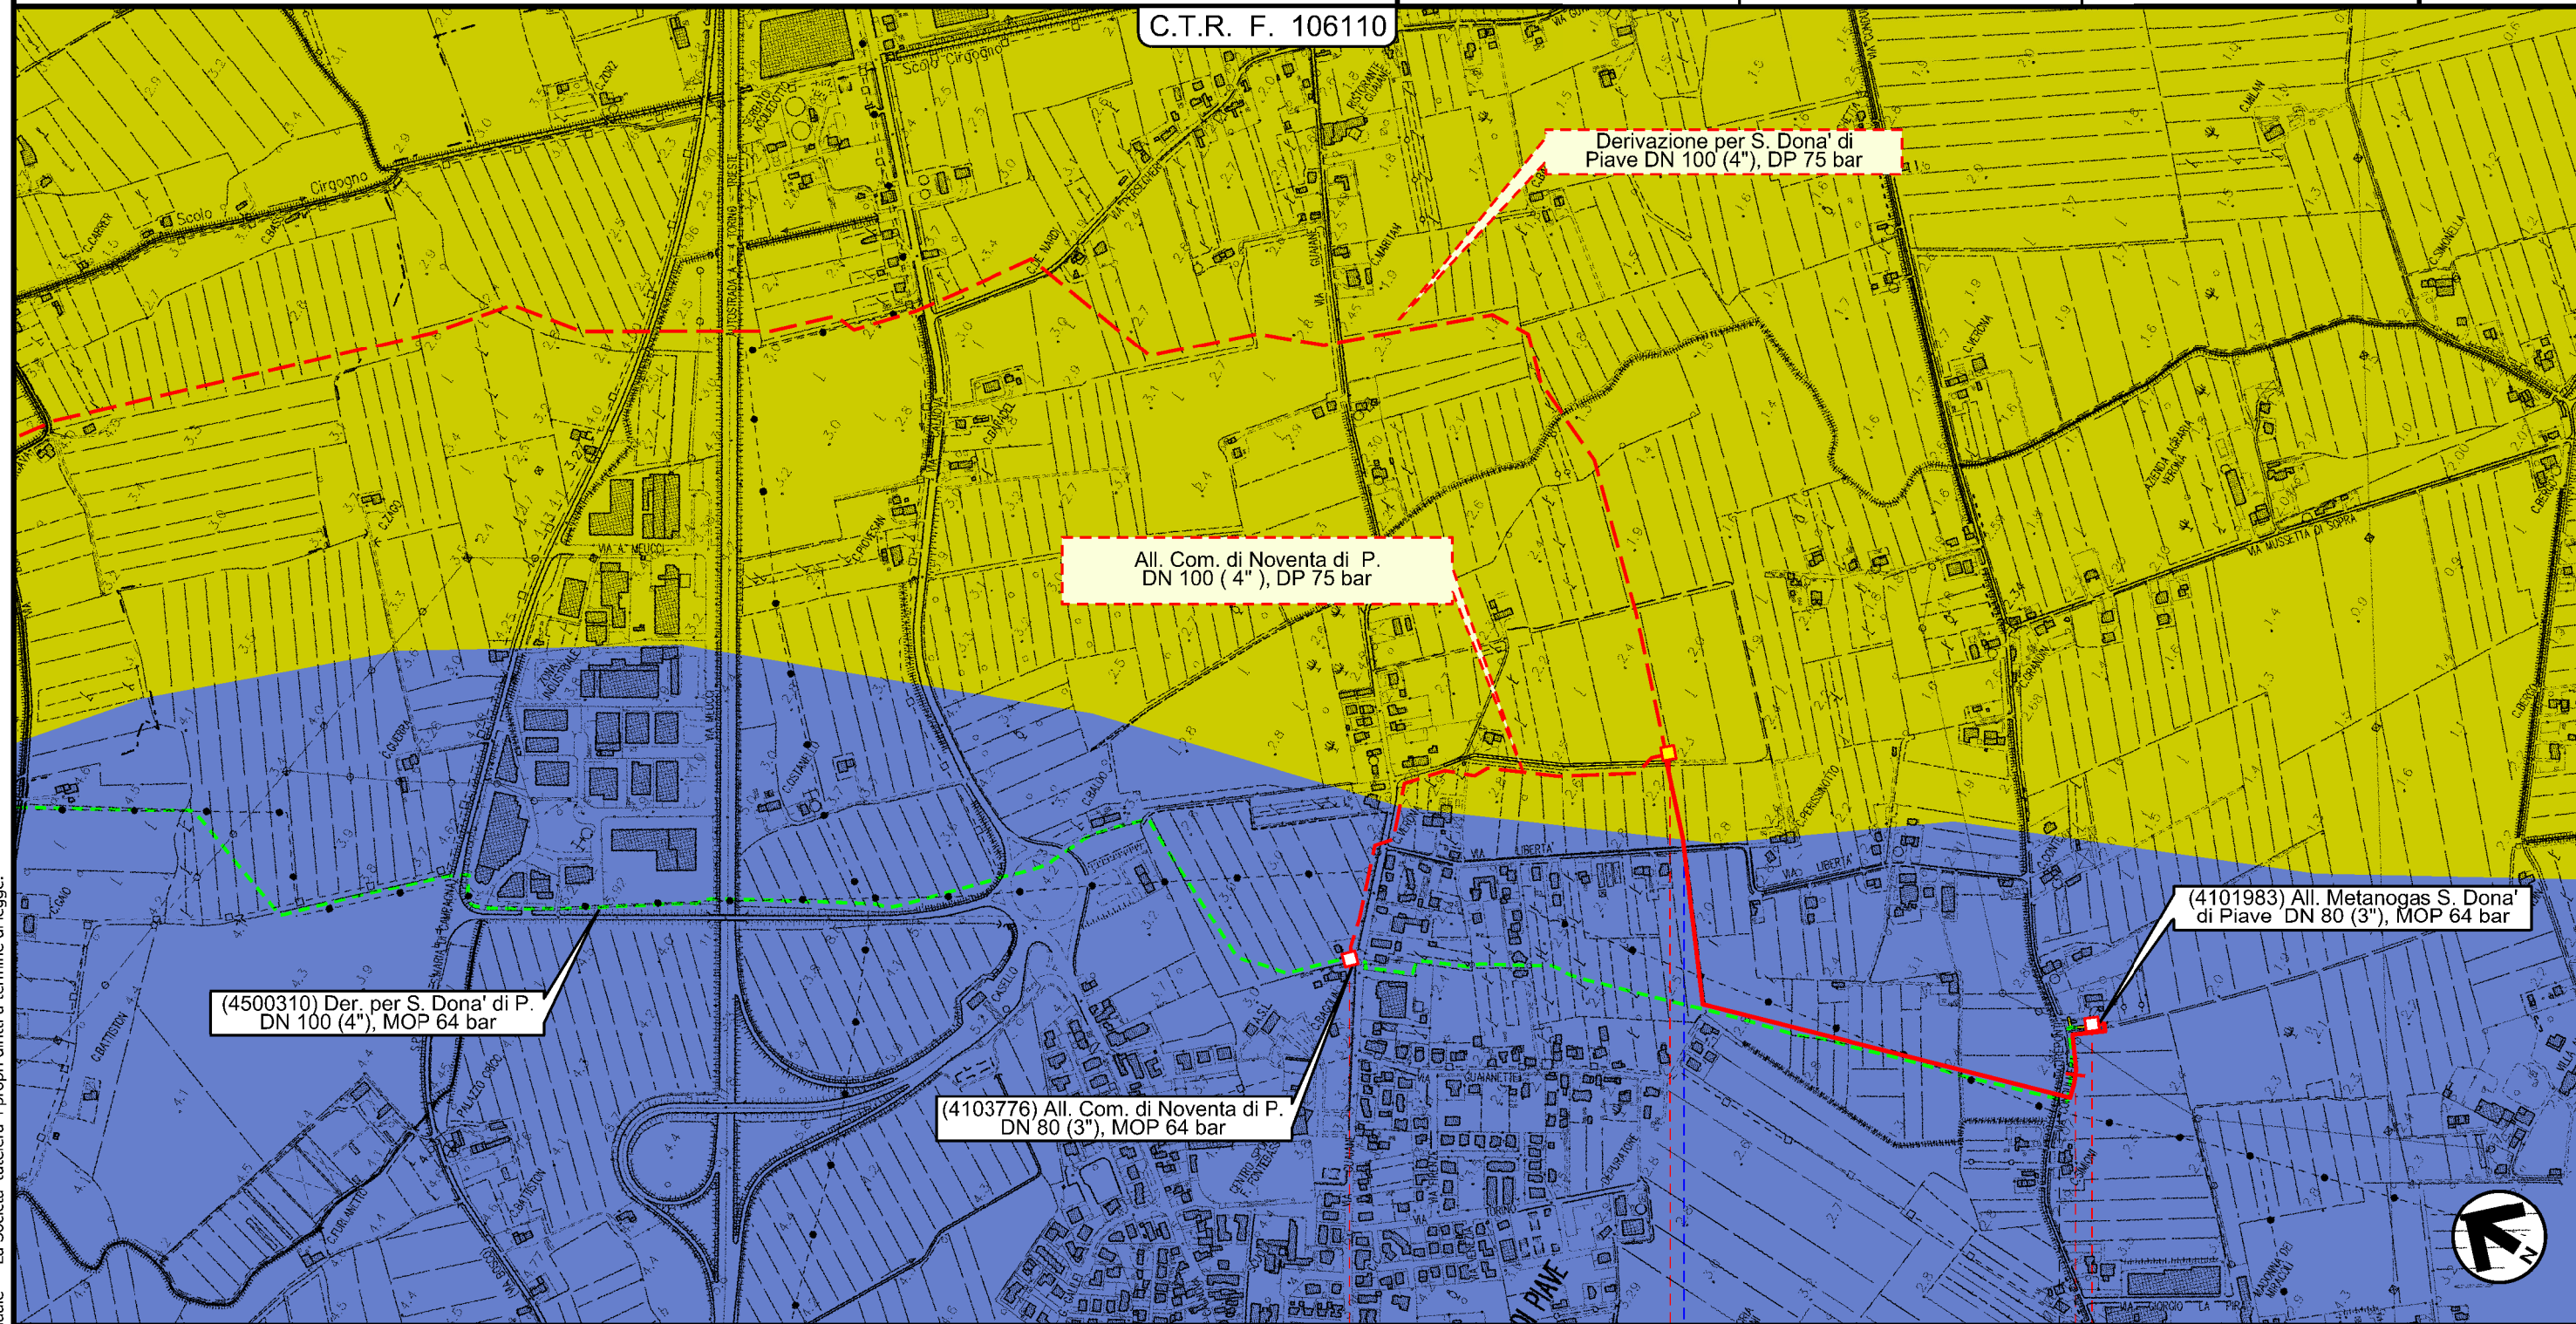C.T.R. F. 106110



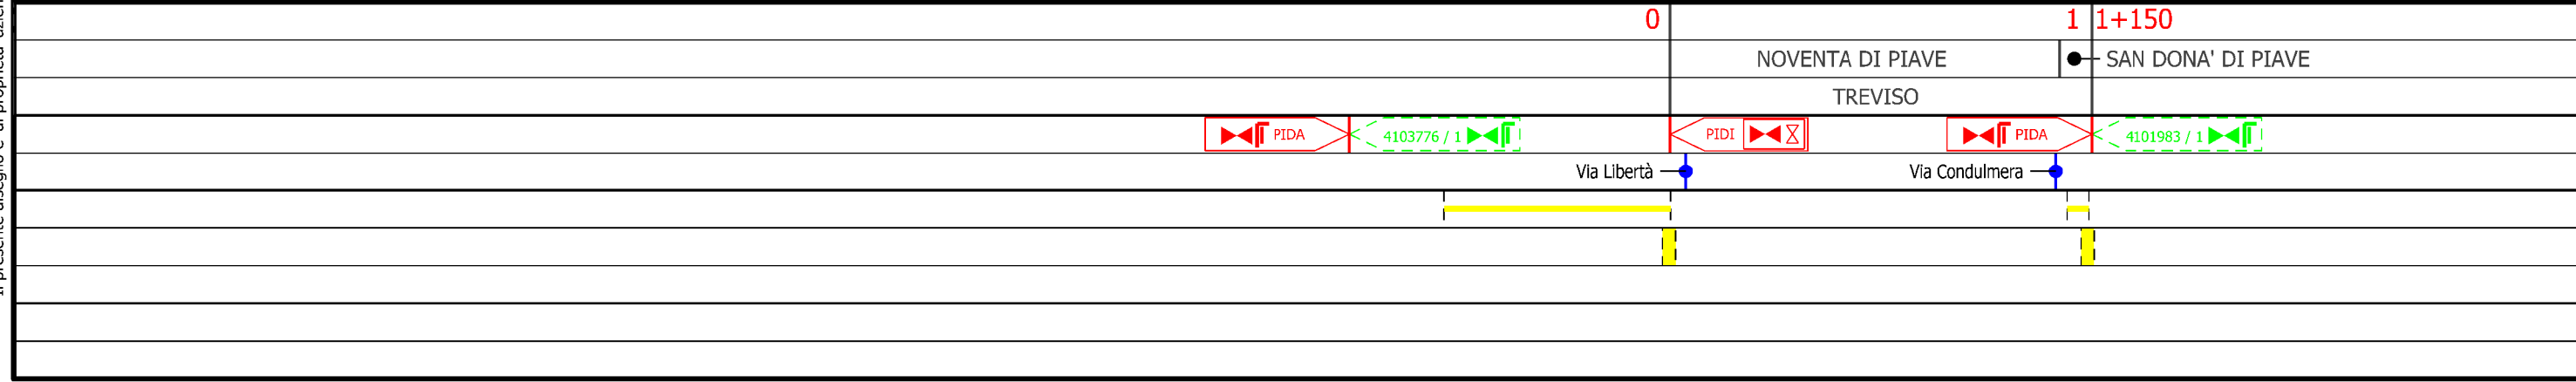















Il presente disegno e' di proprieta' aziendale - La Societa' tutela i propri diritti a termine di legge.



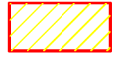





1	30/11/2017	EMISSIONE PER PERMESSI	G.CANNA	G.VECCHIO	H.D.AIUDI
0	11/08/2017	EMISSIONE PER COMMENTI	G.CANNA	G.VECCHIO	H.D.AIUDI
INDICE	DATA	REVISIONI	ELABORATO	VERIFICATO	APPROVATO
 SNAM RETE GAS		PROGETTISTA  techfem		Dis. 17-DT-D-5219 Comm. NR/17157	
Rif.TFM: 0'1-PJM5-005-17-DT-D-5219			Scala 1:10000		










**SIMBOLOGIA CARTOGRAFICA**







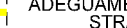






- |   |  |
|---|--|
|  Metanodotto in progetto                           |  Altre condotte di terzi                                   |
|  Altro Metanodotto in progetto                     |  Gallerie, Tunnel, Mini-Microtunnel, Raise Boring e T.O.C. |
|  Metanodotti in esercizio                          |  Impianti di linea in progetto                             |
|  Metanodotti da porre fuori esercizio e recuperare |  Impianti di linea su rete in esercizio                    |
|  Metanodotto di altro progetto                     |  Impianti di linea da porre fuori esercizio e recuperare   |
|  Aree impianti stacco-terminale in progetto        |  Strade di accesso provvisorio                             |
|  Aree impianti stacco-terminale esistenti          |  Strada di accesso all'impianto                            |
|   |  Adeguamento strade esistenti                              |
|   |  Limite sovrapposizione fogli                              |

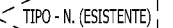**LITOLOGIA**

-  Acque interne
-  Cava inattiva
-  Depositi alluvionali a granulometria fine
-  Depositi alluvionali a granulometria grossolana
-  Depositi alluvionali a granulometria media
-  Depositi alluvionali torbosi

**SIMBOLOGIA MECCANICA**

-  Punto di intercettazione di linea (P.I.L.)
-  Punto di intercettazione di derivazione importante (P.I.D.I.)
-  Punto di intercettazione di derivazione semplice con stacco da P.I.L. (P.I.D.S.)
-  Punto di intercettazione e derivazione semplice con stacco da Linea (P.I.D.S.)
-  Punto di intercettazione con discaggio di allacciamento (P.I.D.A.)
-  Punto predisposto per il discaggio di allacciamento (P.P.D.A.)
-  Punto di sezionamento elettrico terminale (P.S.E.T.)
-  Stazione predisposta per lancio e ricevimento PIG
-  Impianto di riduzione/regolazione della pressione

Progressiva chilometrica	N.
Comuni	
Province	
Impianti in progetto	 TIPO - N. - Progr. km (IN PROGETTO)  TIPO - N. (IN PROGETTO)  TIPO - N. (ESISTENTE)  TIPO - N. (DA DISMETTERE)
Attraversamenti	 TIPOLOGIA ATTRAVERSATA (SS n. ##, corso d'acqua, ferrovia, ecc.)
Strade - Piste - Depositi provv. - Piazzole	 ACCESSO IMPIANTI  ADEGUAMENTI STRADE  STRADE PROVVISORIE  DEPOSITI TEMPORANEI  Dn  Pn
Fascia di lavoro	 ALLARGATA  RIDOTTA