

COROGRAFIA


Il presente disegno e' di proprieta' aziendale - La Societa' tutelera i propri diritti a termine di legge.

| | | | | | |
|---|------------|------------------------|--|---------------------------------|------------|
| 1 | 30/11/2017 | EMISSIONE PER PERMESSI | G.GALLIZIOLI | G.BERTERA | H.D. AIUDI |
| 0 | 11/08/2017 | EMISSIONE PER COMMENTI | L.FALCETELLI | G.BERTERA | H.D. AIUDI |
| INDICE | DATA | REVISIONI | ELABORATO | VERIFICATO | APPROVATO |
| SNAM RETE GAS | | PROGETTISTA | | Dis. 93-DT-D-5207 Fg. 1 di 3 | |
| Dism. (4100972) Derivazione per Monastier DN 80 (3"), MOP 64 bar | | | Comm. NR/17157 | | |
| Uso del suolo | | | Sostituisce il Sostituito dal | | |
| INDICE | 0 | 1 | | | |
| Scala | 1:10000 | | | | |

Dism. (4100972) Derivazione per Monastier DN 80 (3"), MOP 64 bar

Usso del suolo

| | | | | | | |
|--------|------------|------------------------|-------------------------------------|------------|-----------|--|
| 1 | 30/11/2017 | EMISSIONE PER PERMESSI | G.GALLIZIOLI | G.BERTERA | H.D.AIUDI | Foglio 2 di 3 Scala 1:10000 |
| 0 | 11/08/2017 | EMISSIONE PER COMMENTI | L.FALCETELLI | G.BERTERA | H.D.AIUDI | |
| INDICE | DATA | REVISIONI | ELABORATO | VERIFICATO | APPROVATO | |
| | | | PROGETTISTA | | | Dis. 93-DT-D-5207 |
| | | | Rif. TFM: 011-PJM5-005-93-DT-D-5207 | | | Comm. NR/17157 |

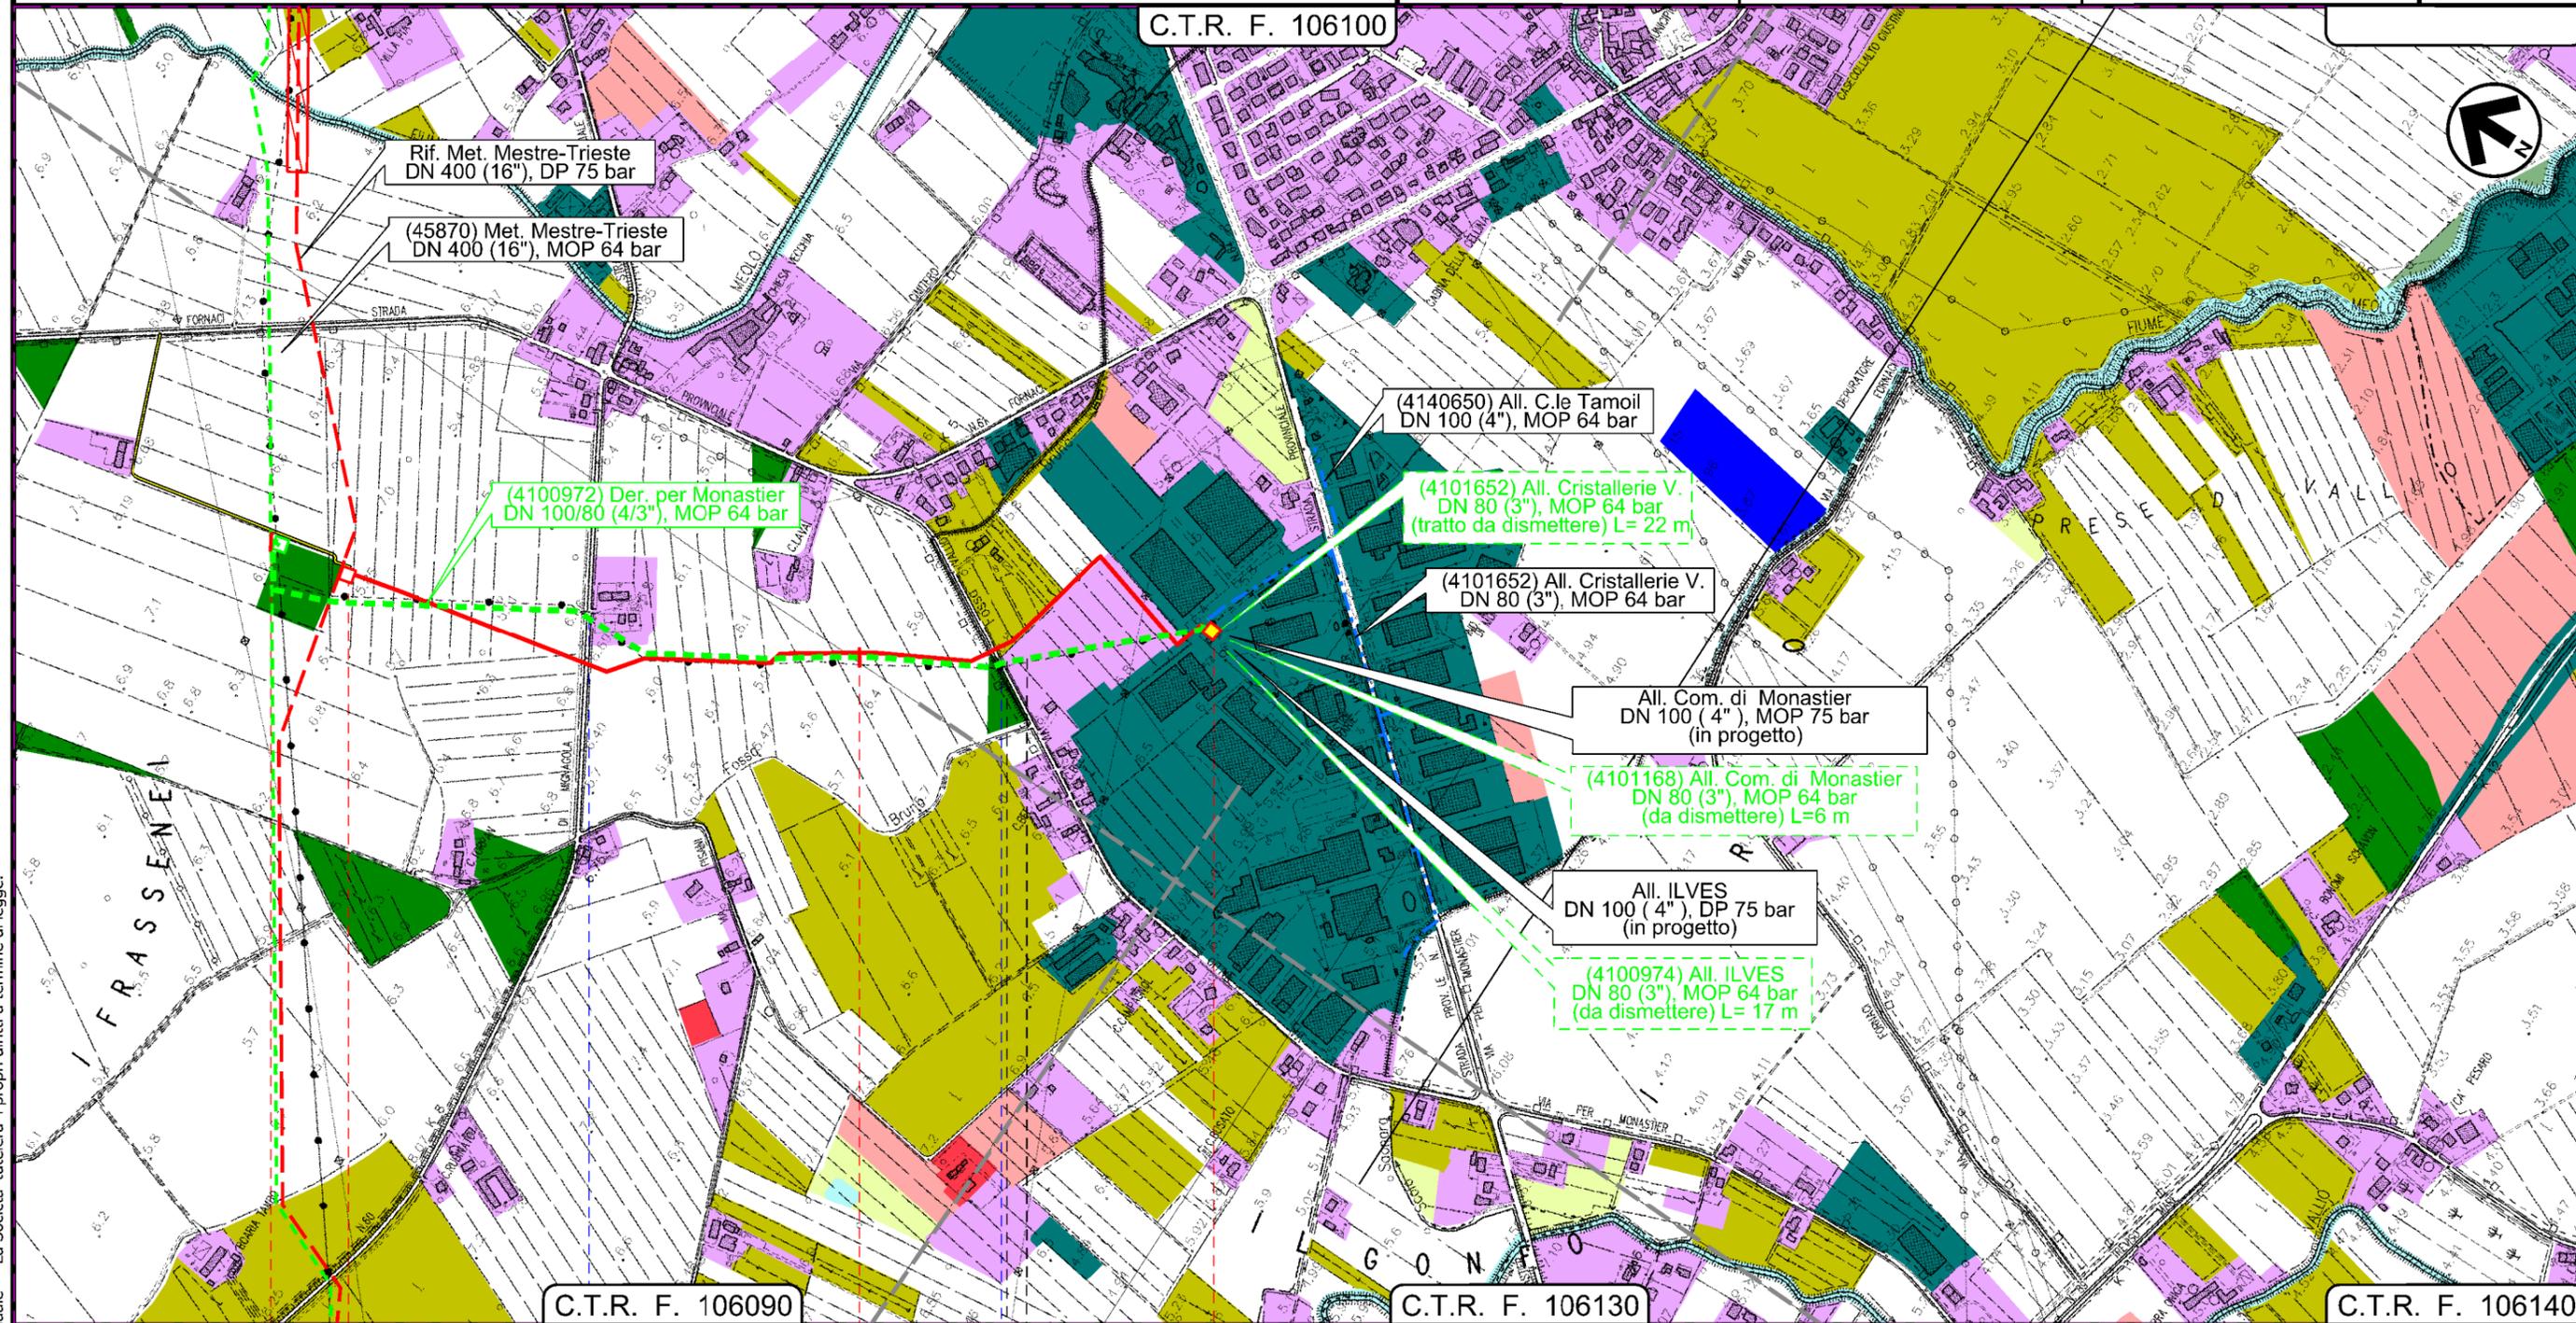

Il presente disegno e' di proprieta' aziendale - La Societa' tutela i propri diritti a termine di legge.

| | | |
|----------------------|-------------------|----------------------------|
| 0 | 1 | 1+534 |
| MONASTIER DI TREVISO | | |
| TREVISO | | |
| 4100972 / 0.1 | PIDS 1/B km 0+000 | 4100972 / 2 4101652 / 1 |
| | S. P. n 60 | Via Vallio |
| P1 | | n 2 PIDA |
| | | PIL km 1+534 |

Dism. (4100972) Derivazione per Monastier
DN 80 (3"), MOP 64 bar

Uso del suolo

| | | | | | |
|------------------------------------|------------|------------------------|--------------|-------------------------------------|-----------|
| 1 | 30/11/2017 | EMISSIONE PER PERMESSI | G.GALLIZIOLI | G.BERTERA | H.D.AIUDI |
| 0 | 11/08/2017 | EMISSIONE PER COMMENTI | L.FALCETELLI | G.BERTERA | H.D.AIUDI |
| INDICE | DATA | REVISIONI | ELABORATO | VERIFICATO | APPROVATO |
| | | PROGETTISTA | | Dis. 93-DT-D-5207 Comm. NR/17157 | |
| Rif.TFM: 011-PJM5-005-93-DT-D-5207 | | | | | |

Foglio
3
di 3
Scala
1:10000

LEGENDA

SIMBOLOGIA CARTOGRAFICA

| | | | |
|--|---|--|---|
| | Metanodotto in progetto | | Altre condotte di terzi |
| | Altro Metanodotto in progetto | | Gallerie, Tunnel, Mini-Microtunnel, Raise Boring e T.O.C. |
| | Metanodotti in esercizio | | Impianti di linea in progetto |
| | Metanodotti da porre fuori esercizio e recuperare | | Impianti di linea su rete in esercizio |
| | Metanodotto di altro progetto | | Impianti di linea da porre fuori esercizio e recuperare |
| | Aree impianti stacco-terminale in progetto | | Strade di accesso provvisorio |
| | Aree impianti stacco-terminale esistenti | | Strada di accesso all'impianto |
| | Aree impianti di altro progetto | | Adeguamento strade esistenti |
| | | | Limite sovrapposizione fogli |

SIMBOLOGIA MECCANICA

| | |
|--|--|
| | Punto di intercettazione di linea (P.I.L.) |
| | Punto di intercettazione di derivazione importante (P.I.D.I.) |
| | Punto di intercettazione di derivazione semplice con stacco da P.I.L. (P.I.D.S.) |
| | Punto di intercettazione e derivazione semplice con stacco da Linea (P.I.D.S.) |
| | Punto di intercettazione con discaggio di allacciamento (P.I.D.A.) |
| | Punto predisposto per il discaggio di allacciamento (P.P.D.A.) |
| | Punto di sezionamento elettrico terminale (P.S.E.T.) |
| | Stazione predisposta per lancio e ricevimento PIG |
| | Impianto di riduzione/regolazione della pressione |

SIMBOLOGIA TEMATICA

| | |
|--|--|
| | Arboricoltura da legno e altre colture permanenti |
| | Aree estrattive |
| | Aree urbane (aree residenziali, aree sportive, verde urbano/privato, aree ad accesso limitato) |
| | Aree boscate |
| | Bacini idrici, fiumi e canali |
| | Complessi industriali, commerciali, tecnologici, ospedalieri e spazi annessi |
| | Frutteti |
| | Impianti energetici |
| | Incolti e aree rimaneggiate |
| | Insedimenti zootecnici e complessi agroindustriali |
| | Prati Stabili secondo inventario FVG di cui alla L.R. n.9 del 29/04/05 |
| | Rimboschimenti |
| | Seminativi |
| | Superfici a prato |
| | Vigneti e colture associate |
| | Vivai e orticole |

Il presente disegno e' di proprieta' aziendale - La Societa' tutela i propri diritti a termine di legge.

| | |
|---|----|
| Progressiva chilometrica | N. |
| Comuni | |
| Province | |
| Impianti in progetto | |
| Attraversamenti | |
| Strade - Piste - Depositi provv. - Piazzole | |
| Fascia di lavoro | |
| Tratti da intasare e lasciare in sito | |