

COROGRAFIA

Il presente disegno e' di proprieta' aziendale - La Societa' tutelera i propri diritti a termine di legge.

1	30/11/2017	EMISSIONE PER PERMESSI	G.GALLIZIOLI	G.BERTERA	H.D. AIUDI
0	11/08/2017	EMISSIONE PER COMMENTI	L.FALCETELLI	G.BERTERA	H.D. AIUDI
INDICE	DATA	REVISIONI	ELABORATO	VERIFICATO	APPROVATO
		SNAM RETE GAS Rif TFM: 011-PJM5-005-99-DT-D-5207	Dis. 99-DT-D-5207 Fg. 1 di 3		
Dism. (4100422) All. Com. di Rivignano DN 80 (3"), MOP 64 Bar			Comm. NR/17157		
Uso del suolo			Sostituisce il Sostituito dal		
INDICE	1				
Scala	1:5000				


Dism. (4100422) All. Com. di Rivignano
DN 80 (3"), MOP 64 Bar

Uso del suolo

1	01/12/2017	EMISSIONE PER PERMESSI	G.GALLIZIOLI	G.BERTERA	H.D.AIUDI
0	11/08/2017	EMISSIONE PER COMMENTI	L.FALCETELLI	G.BERTERA	H.D.AIUDI
INDICE	DATA	REVISIONI	ELABORATO	VERIFICATO	APPROVATO
			PROGETTISTA 		
			Dis.	99-DT-D-5207	
			Comm.	NR/17157	


Foglio
di 3
Scala
1:5000

C.T.R. F. 087090

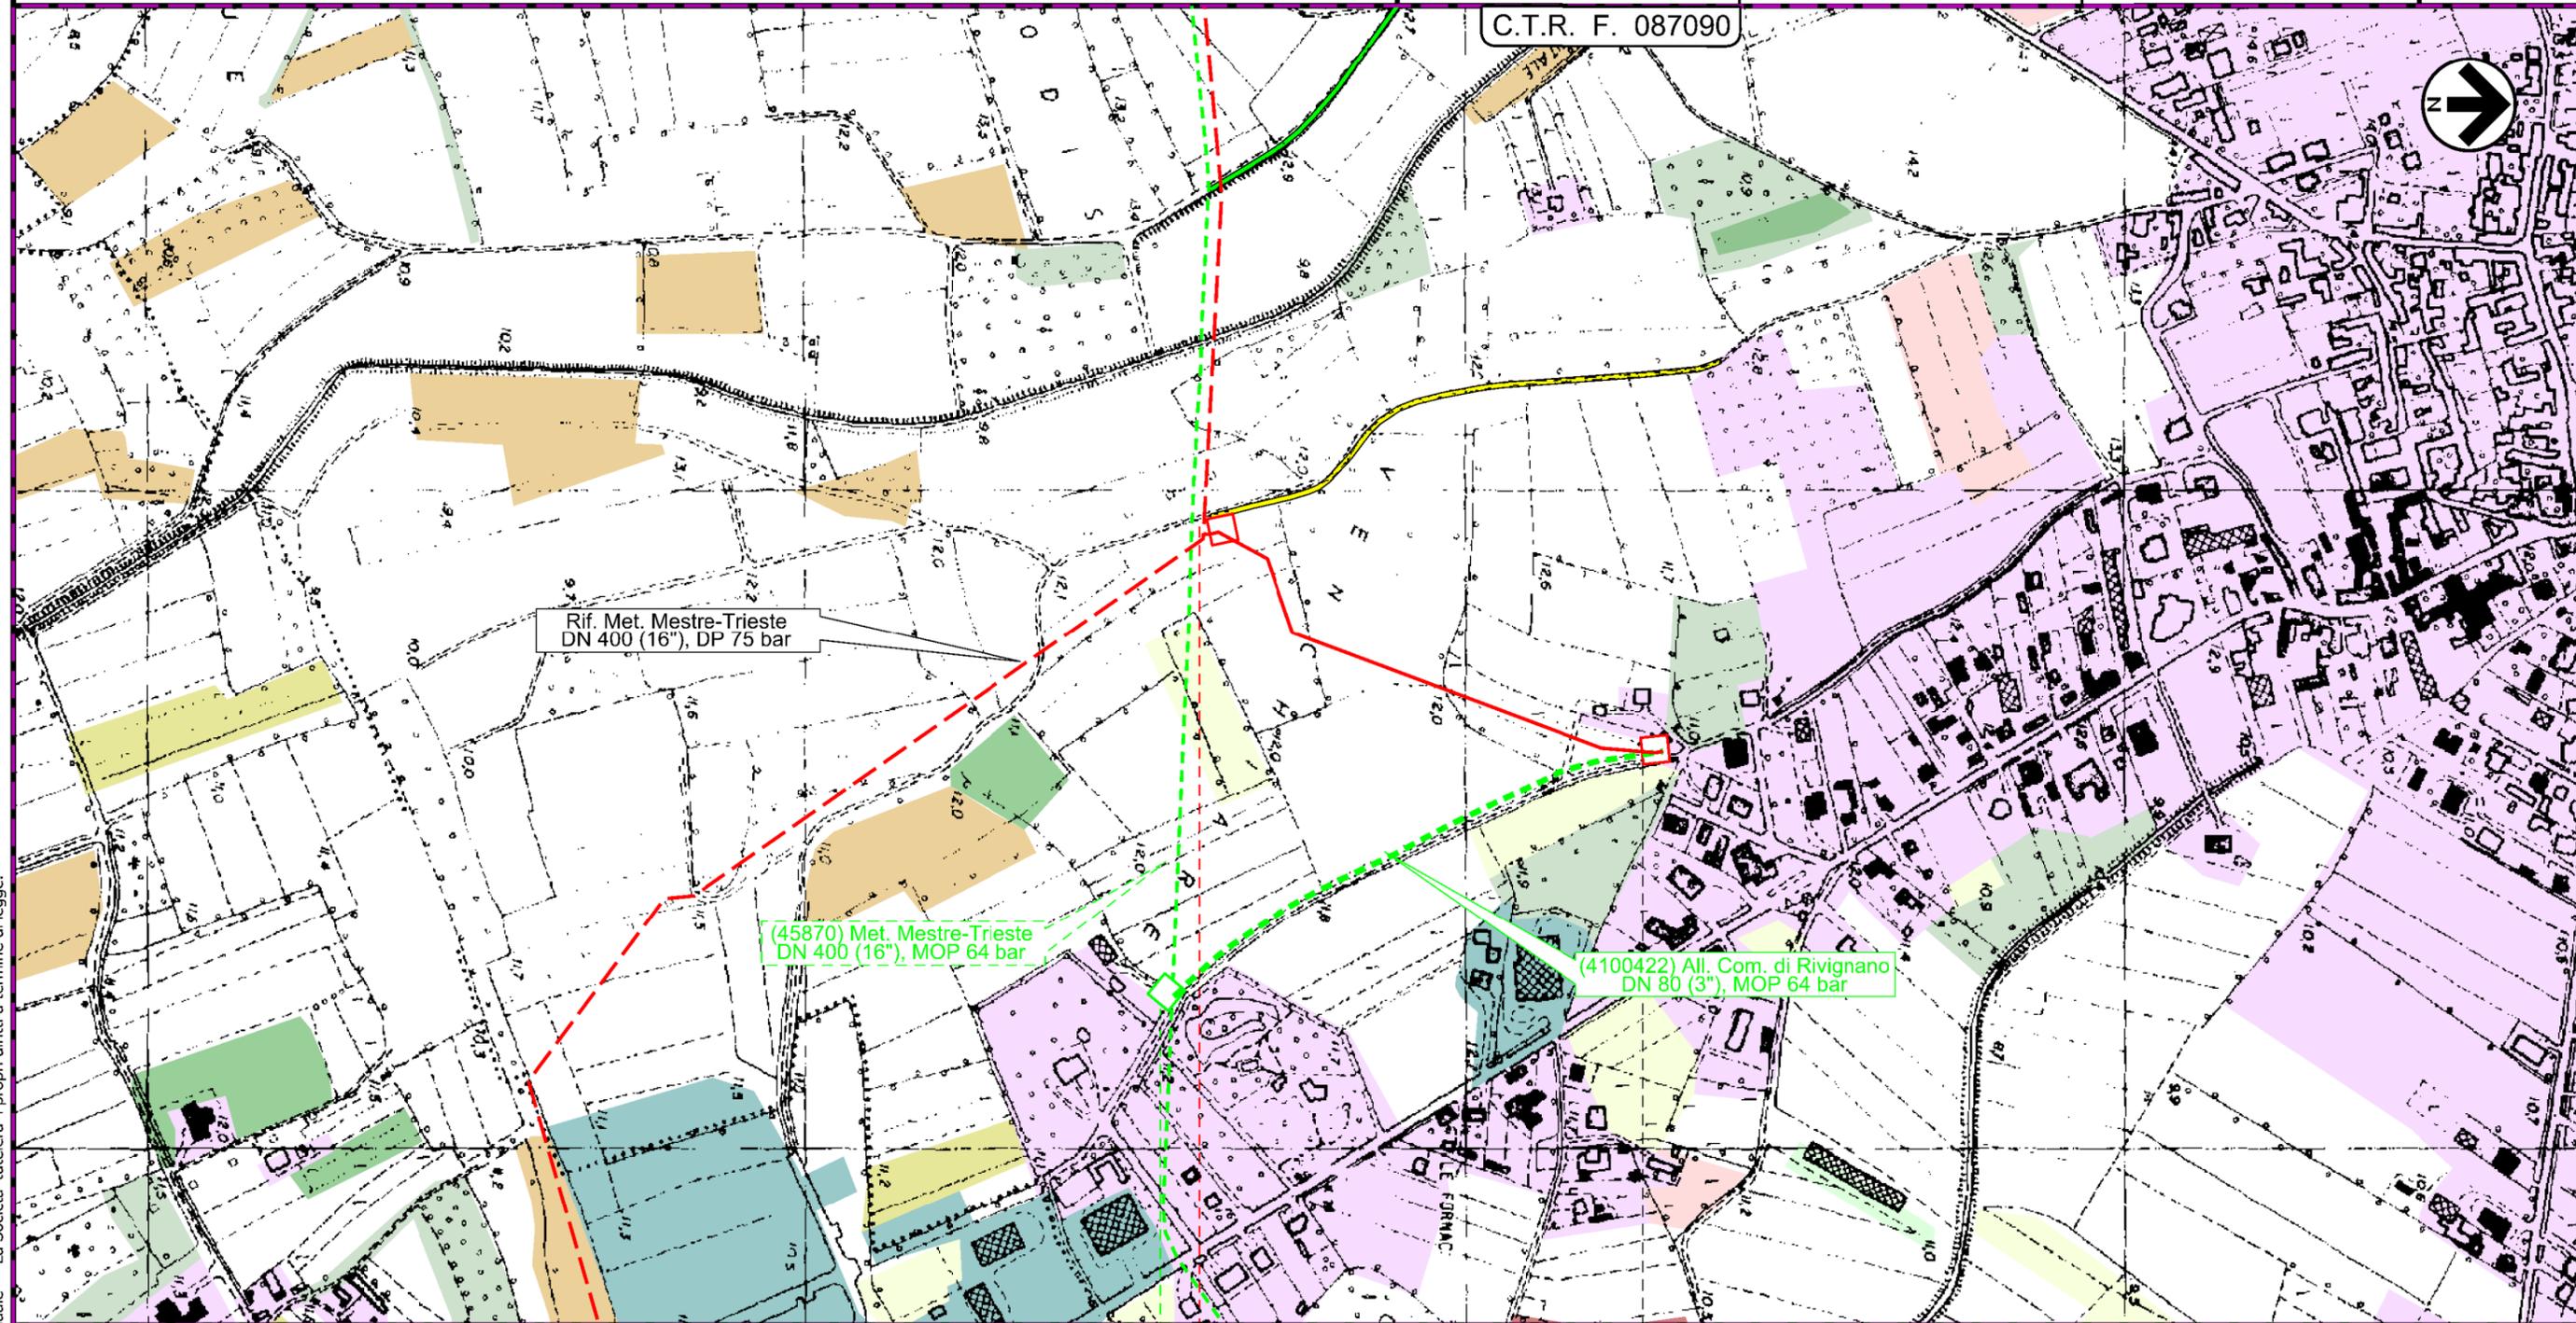

0 0+421

RIVIGNANO-TEOR
UDINE

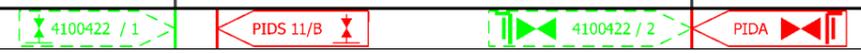

Il presente disegno e' di proprieta' aziendale - La Societa' tutela i propri diritti a termine di legge.

1	01/12/2017	EMISSIONE PER PERMESSI	G.GALLIZIOLI	G.BERTERA	H.D.AIUDI
0	11/08/2017	EMISSIONE PER COMMENTI	L.FALCETELLI	G.BERTERA	H.D.AIUDI
INDICE	DATA	REVISIONI	ELABORATO	VERIFICATO	APPROVATO
			PROGETTISTA 		
			Dis.	99-DT-D-5207	
			Comm.	NR/17157	
			Rif.TFM: 011-PJM5-005-99-DT-D-5207		

LEGENDA

SIMBOLOGIA CARTOGRAFICA

	Metanodotto in progetto		Altre condotte di terzi
	Altro Metanodotto in progetto		Gallerie, Tunnel, Mini-Microtunnel, Raise Boring e T.O.C.
	Metanodotti in esercizio		Impianti di linea in progetto
	Metanodotti da porre fuori esercizio e recuperare		Impianti di linea su rete in esercizio
	Metanodotto di altro progetto		Impianti di linea da porre fuori esercizio e recuperare
	Aree impianti stacco-terminale in progetto		Strade di accesso provvisorio
	Aree impianti stacco-terminale esistenti		Strada di accesso all'impianto
	Aree impianti di altro progetto		Adeguamento strade esistenti
			Limite sovrapposizione fogli

SIMBOLOGIA MECCANICA

	Punto di intercettazione di linea (P.I.L.)
	Punto di intercettazione di derivazione importante (P.I.D.I.)
	Punto di intercettazione di derivazione semplice con stacco da P.I.L. (P.I.D.S.)
	Punto di intercettazione e derivazione semplice con stacco da Linea (P.I.D.S.)
	Punto di intercettazione con discaggio di allacciamento (P.I.D.A.)
	Punto predisposto per il discaggio di allacciamento (P.P.D.A.)
	Punto di sezionamento elettrico terminale (P.S.E.T.)
	Stazione predisposta per lancio e ricevimento PIG
	Impianto di riduzione/regolazione della pressione

SIMBOLOGIA TEMATICA

	Arboricoltura da legno e altre colture permanenti
	Aree estrattive
	Aree urbane (aree residenziali, aree sportive, verde urbano/privato, aree ad accesso limitato)
	Aree boscate
	Bacini idrici, fiumi e canali
	Complessi industriali, commerciali, tecnologici, ospedalieri e spazi annessi
	Frutteti
	Impianti energetici
	Incolti e aree rimaneggiate
	Insedimenti zootecnici e complessi agroindustriali
	Prati Stabili secondo inventario FVG di cui alla L.R. n.9 del 29/04/05
	Rimboschimenti
	Seminativi
	Superfici a prato
	Vigneti e colture associate
	Vivai e orticole

Il presente disegno e' di proprieta' aziendale - La Societa' tutela i propri diritti a termine di legge.

Progressiva chilometrica	N.
Comuni	
Province	
Impianti in progetto	
Attraversamenti	
Strade - Piste - Depositi provv. - Piazzole	
Fascia di lavoro	
Tratti da intasare e lasciare in sito	