

COROGRAFIA

Il presente disegno e' di proprieta' aziendale - La Societa' tutelera' i propri diritti a termine di legge.


1	01/12/2017	EMISSIONE PER PERMESSI	G.GALLIZIOLI	G.BERTERA	H.D. AIUDI
0	11/08/2017	EMISSIONE PER COMMENTI	L.FALCETELLI	G.BERTERA	H.D. AIUDI
INDICE	DATA	REVISIONI	ELABORATO	VERIFICATO	APPROVATO
			PROGETTISTA Rif.TFM: 011-PJM5-005-11-DT-D-5210		
Der. per Casier DN 200 (8"), DP 75 bar			Dis. 11-DT-D-5210 Fg. 1 di 3		
Foto aerea con aree SIC e ZPS			Comm. NR/17157 Sostituisce il Sostituito dal		
INDICE	1				
Scala	1:10000				

Der. per Casier
DN 200 (8"), DP 75 bar


Foto aerea con aree SIC e ZPS

1	01/12/2017	EMISSIONE PER PERMESSI	G.GALLIZIOLI	G.BERTERA	H.D.AIUDI
0	11/08/2017	EMISSIONE PER COMMENTI	L.FALCETELLI	G.BERTERA	H.D.AIUDI
INDICE	DATA	REVISIONI	ELABORATO	VERIFICATO	APPROVATO
			PROGETTISTA 		
			Dis.	11-DT-D-5210	
			Comm.	NR/17157	
			Rif.TFM: 011-PJM5-005-11-DT-D-5210		

Foglio
2
di 3
Scala
1:10000

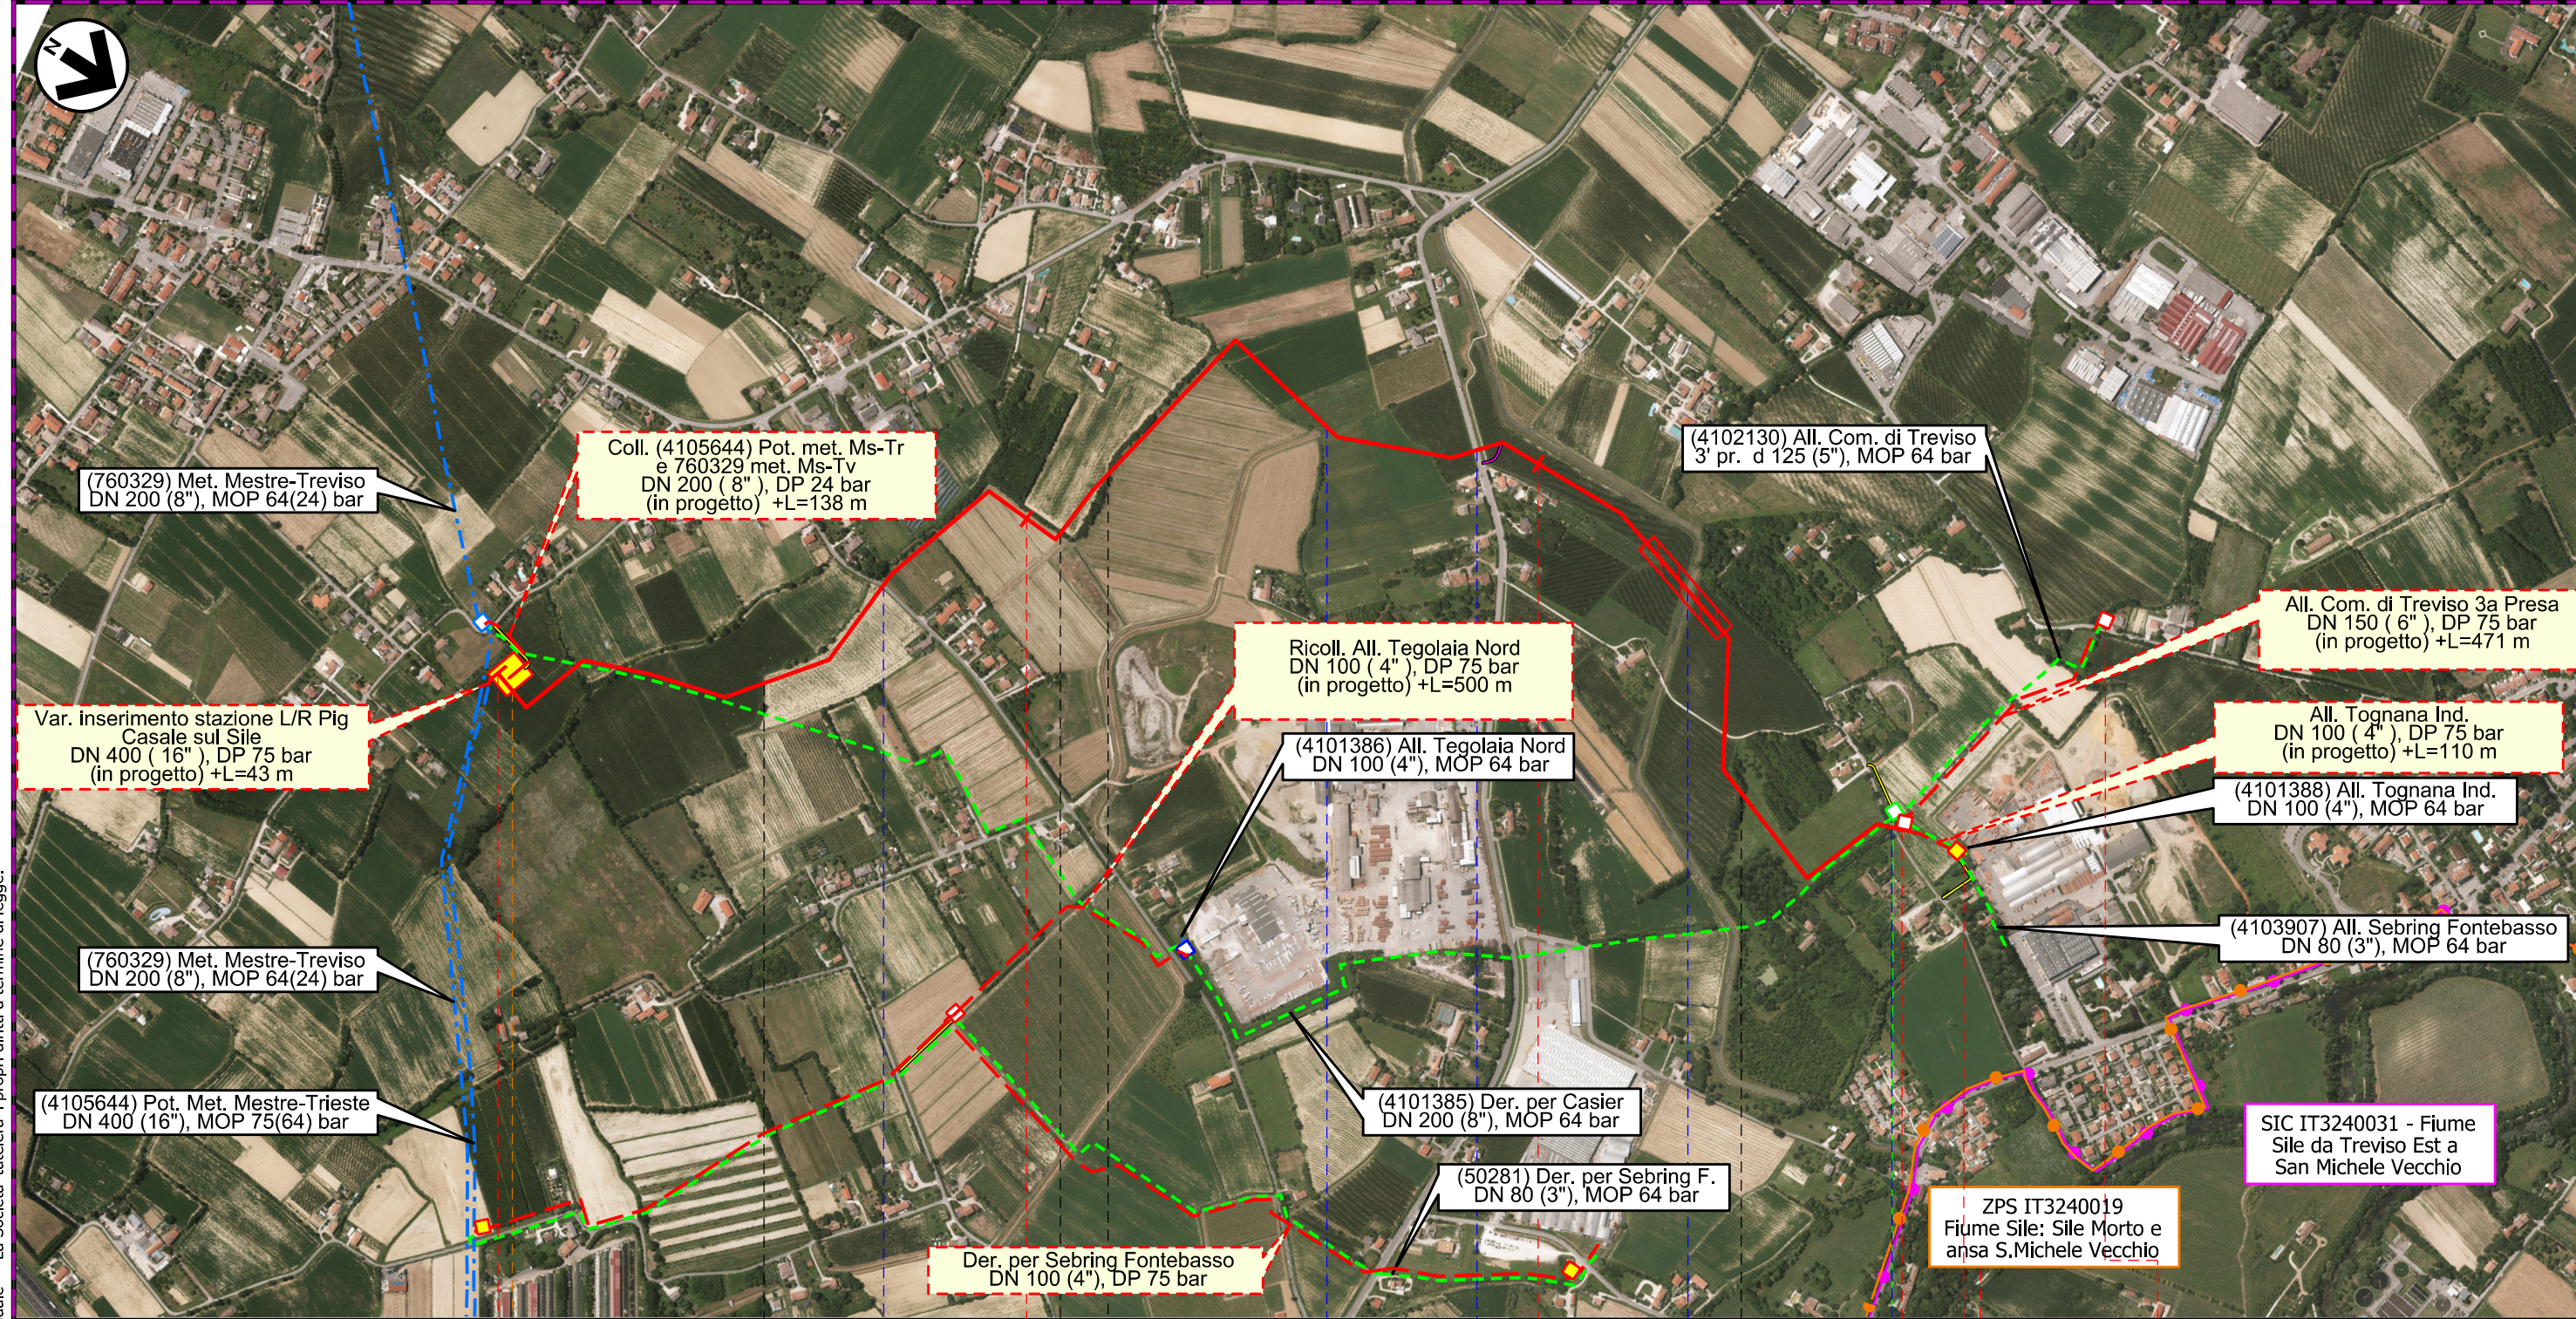

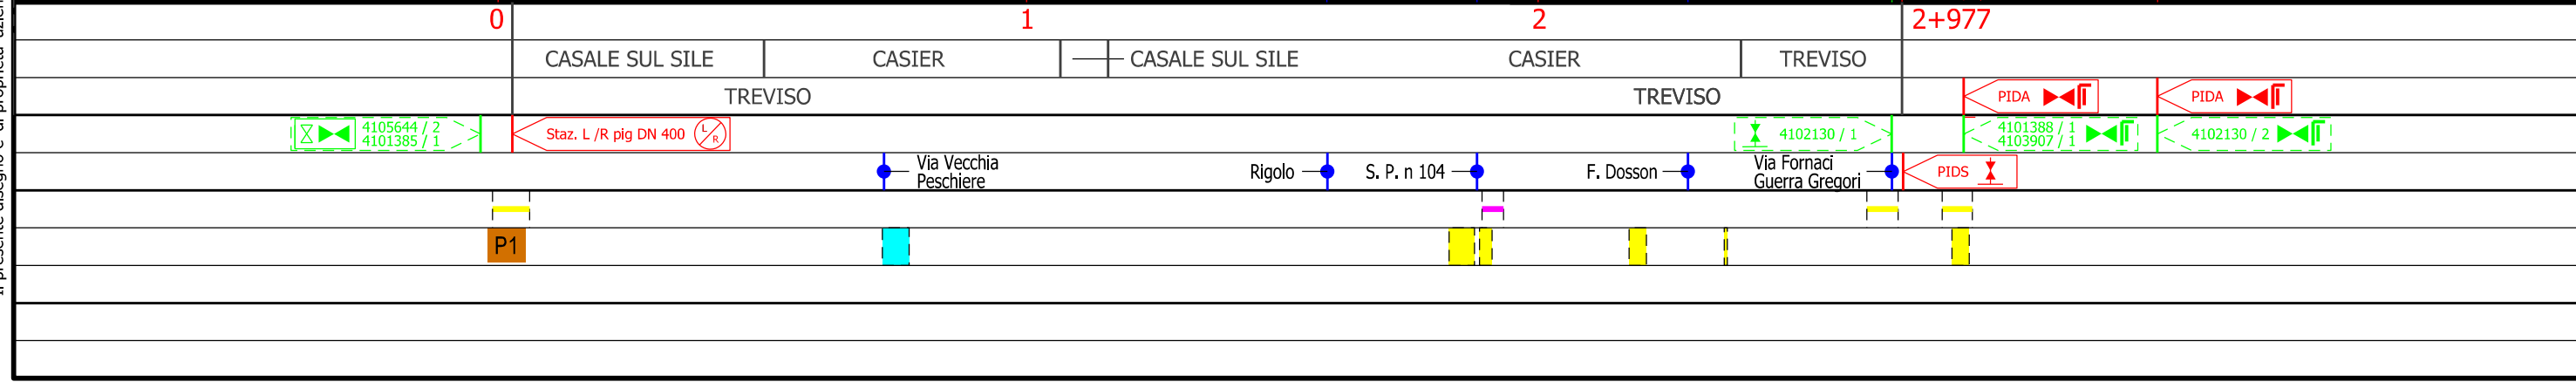

Il presente disegno e' di proprieta' aziendale - La Societa' tutela i propri diritti a termine di legge.



Der. per Casier
DN 200 (8"), DP 75 bar











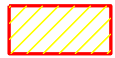






Foto aerea con aree SIC e ZPS

1	01/12/2017	EMISSIONE PER PERMESSI	G.GALLIZIOLI	G.BERTERA	H.D.AIUDI
0	11/08/2017	EMISSIONE PER COMMENTI	L.FALCETELLI	G.BERTERA	H.D.AIUDI
INDICE	DATA	REVISIONI	ELABORATO	VERIFICATO	APPROVATO
			PROGETTISTA 		
			Dis.	11-DT-D-5210	
			Comm.	NR/17157	
			Rif.TFM: 011-PJM5-005-11-DT-D-5210		










Foglio
3
di 3
Scala
1:10000

LEGENDA

SIMBOLOGIA CARTOGRAFICA



- | | |
|---|--|
|  Metanodotto in progetto |  Altre condotte di terzi |
|  Altro Metanodotto in progetto |  Gallerie, Tunnel, Mini-Microtunnel, Raise Boring e T.O.C. |
|  Metanodotti in esercizio |  Impianti di linea in progetto |
|  Metanodotti da porre fuori esercizio e recuperare |  Impianti di linea su rete in esercizio |
|  Metanodotto di altro progetto |  Impianti di linea da porre fuori esercizio e recuperare |
|  Aree impianti stacco-terminale in progetto |  Strade di accesso provvisorio |
|  Aree impianti stacco-terminale esistenti |  Strada di accesso all'impianto |
|  Aree impianti di altro progetto |  Adeguamento strade esistenti |
| |  Limite sovrapposizione fogli |

SIMBOLOGIA MECCANICA


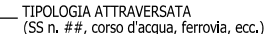

-  Punto di intercettazione di linea (P.I.L.)
-  Punto di intercettazione di derivazione importante (P.I.D.I.)
-  Punto di intercettazione di derivazione semplice con stacco da P.I.L. (P.I.D.S.)
-  Punto di intercettazione e derivazione semplice con stacco da Linea (P.I.D.S.)
-  Punto di intercettazione con discaggio di allacciamento (P.I.D.A.)
-  Punto predisposto per il discaggio di allacciamento (P.P.D.A.)
-  Punto di sezionamento elettrico terminale (P.S.E.T.)
-  Stazione predisposta per lancio e ricevimento PIG
-  Impianto di riduzione/ regolazione della pressione

SIMBOLOGIA TEMATICA

RETE NATURA 2000

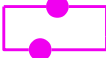-  Siti di importanza comunitaria (92/43/CEE)
-  Zone di protezione speciale (79/409/CEE)

Il presente disegno e' di proprieta' aziendale - La Societa' tutelera' i propri diritti a termine di legge.

Progressiva chilometrica	N.
Comuni	
Province	
Impianti in progetto	
Attraversamenti	
Strade - Piste - Depositi provv. - Piazzole	
Fascia di lavoro	