

COROGRAFIA

Il presente disegno e' di proprieta' aziendale - La Societa' tutelera' i propri diritti a termine di legge.


1	01/12/2017	EMISSIONE PER PERMESSI	G. CANNA	G. VECCHIO	G. MARINELLI
0	26/05/2017	EMISSIONE PER VERIFICA FATTIBILITA'	G. CANNA	G. VECCHIO	G. MARINELLI
INDICE	DATA	REVISIONI	ELABORATO	VERIFICATO	APPROVATO
SNAM RETE GAS		PROGETTISTA Rif.TFM: 011-PJM5-005-18-DT-D-5208		Dis. 18-DT-D-5208 Fg. 1 di 3	
All. Zignano Vetro DN 100 (4"), DP 75 Bar Ricoll. All. Portugas V.no Srl DN 100 (4"), DP 75 Bar			Comm. NR/17157		
INDICE	0	1			
Scala	1:10000				
Carta delle Indagini			Sostituisce il Sostituito dal		

All. Zignano Vetro DN 100 (4"), DP 75 Bar
 Ricoll. All. Portogas V.no SrL DN 100 (4"), DP 75 Bar

Carta delle Indagini


1	01/12/2017	EMISSIONE PER PERMESSI	G. CANNA	G. VECCHIO	G.MARINELLI
0	26/05/2017	EMISSIONE PER VERIFICA FATTIBILITA'	G. CANNA	G. VECCHIO	G.MARINELLI
INDICE	DATA	REVISIONI	ELABORATO	VERIFICATO	APPROVATO
			PROGETTISTA 		
			Dis.	18-DT-D-5208	
			Comm.	NR/17157	
			Rif. TFM: 011-PJM5-005-18-DT-D-5208		

Foglio
2
 di 3
 Scala
 1:10000

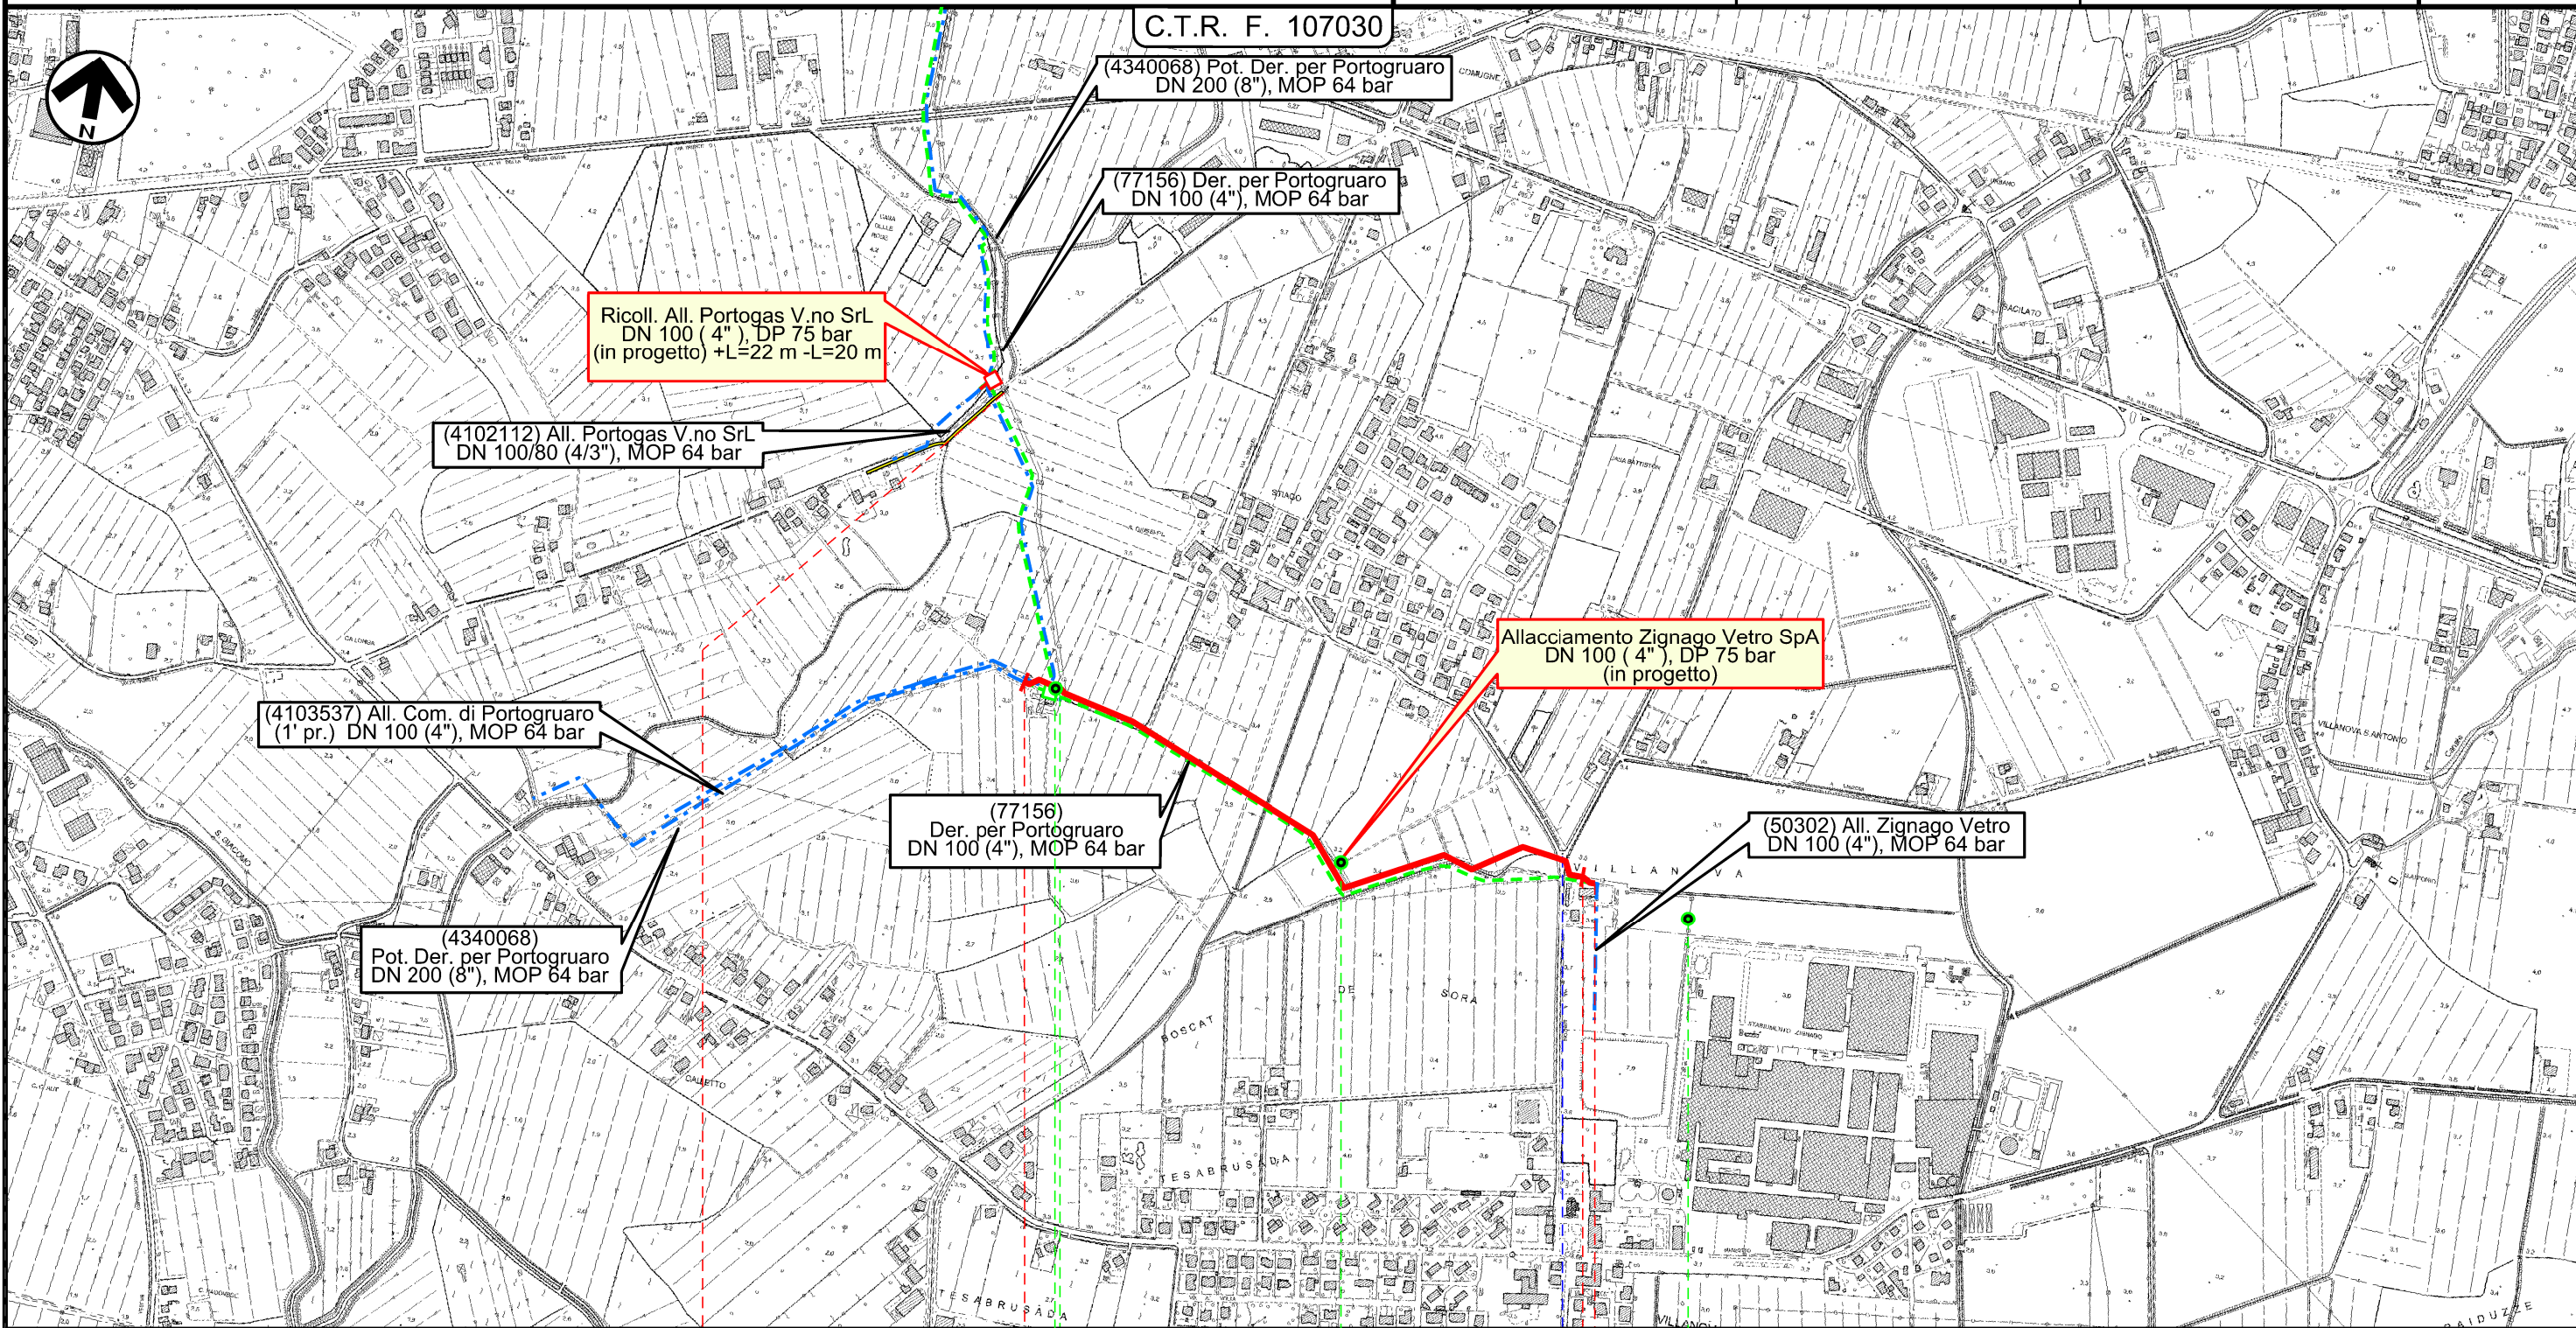

0 1 1+022

FOSSALTA DI PORTOGRUARO
 VENEZIA

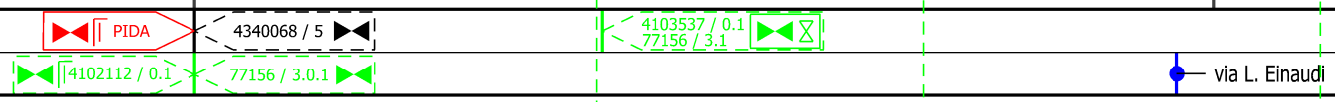

11 12 13

Il presente disegno e' di proprieta' aziendale - La Societa' tutelera' i propri diritti a termine di legge.

1	01/12/2017	EMISSIONE PER PERMESSI	G. CANNA	G. VECCHIO	G. MARINELLI
0	26/05/2017	EMISSIONE PER VERIFICA FATTIBILITA'	G. CANNA	G. VECCHIO	G. MARINELLI
INDICE	DATA	REVISIONI	ELABORATO	VERIFICATO	APPROVATO
		PROGETTISTA 		Dis. 18-DT-D-5208 Comm. NR/17157	
		Rif. TFM: 011-PJM5-005-18-DT-D-5208		Scala 1:10000	

Carta delle Indagini

LEGENDA

SIMBOLOGIA CARTOGRAFICA

	Metanodotto in progetto		Altre condotte di terzi
	Altro Metanodotto in progetto		Gallerie, Tunnel, Mini-Microtunnel, Raise Boring e T.O.C.
	Metanodotti in esercizio		Impianti di linea in progetto
	Metanodotti da porre fuori esercizio e recuperare		Impianti di linea su rete in esercizio
	Metanodotto di altro progetto		Impianti di linea da porre fuori esercizio e recuperare
	Aree impianti stacco-terminale in progetto		Strade di accesso provvisorio
	Aree impianti stacco-terminale esistenti		Strada di accesso all'impianto
	Aree impianti di altro progetto		Adeguamento strade esistenti
			Limite sovrapposizione fogli

SIMBOLOGIA MECCANICA

	Punto di intercettazione di linea (P.I.L.)
	Punto di intercettazione di derivazione importante (P.I.D.I.)
	Punto di intercettazione di derivazione semplice con stacco da P.I.L. (P.I.D.S.)
	Punto di intercettazione e derivazione semplice con stacco da Linea (P.I.D.S.)
	Punto di intercettazione con discaggio di allacciamento (P.I.D.A.)
	Punto predisposto per il discaggio di allacciamento (P.P.D.A.)
	Punto di sezionamento elettrico terminale (P.S.E.T.)
	Stazione predisposta per lancio e ricevimento PIG
	Impianto di riduzione/regolazione della pressione

SIMBOLOGIA GEOLOGICA

Sondaggio ambientale

Il presente disegno e' di proprieta' aziendale - La Societa' tutelera' i propri diritti a termine di legge.

Progressiva chilometrica	N.
Comuni	
Province	
Impianti in progetto	TIPO - N. - Progr. km (IN PROGETTO) TIPO - N. (IN PROGETTO) TIPO - N. (ESISTENTE) TIPO - N. (DA DISMETTERE)
Attraversamenti	TIPOLOGIA ATTRAVERSATA (SS n. ##, corso d'acqua, ferrovia, ecc.)
Sondaggio ambientale	