

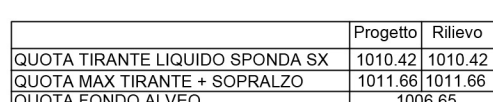
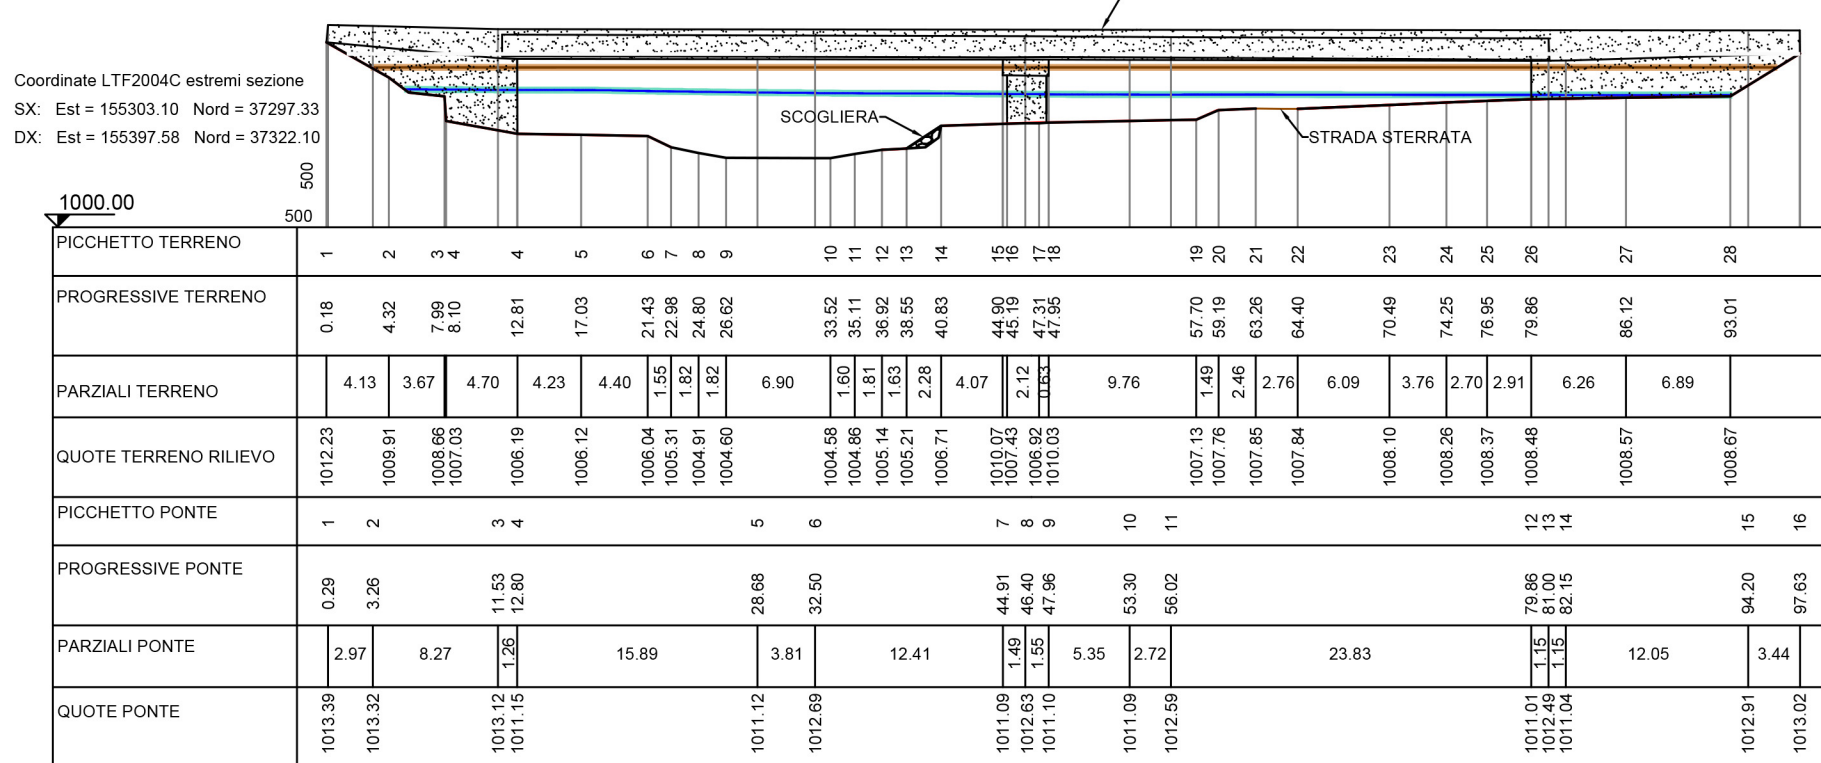



Sezione n°170: SALB4

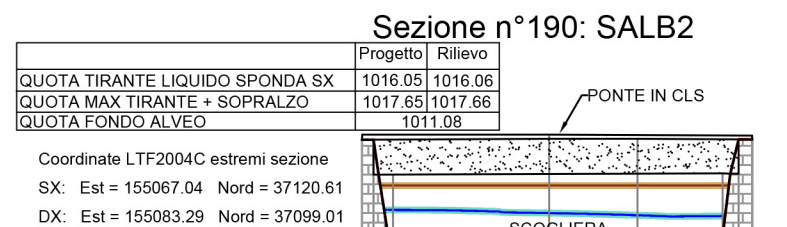

Sezione n°180: SALB3

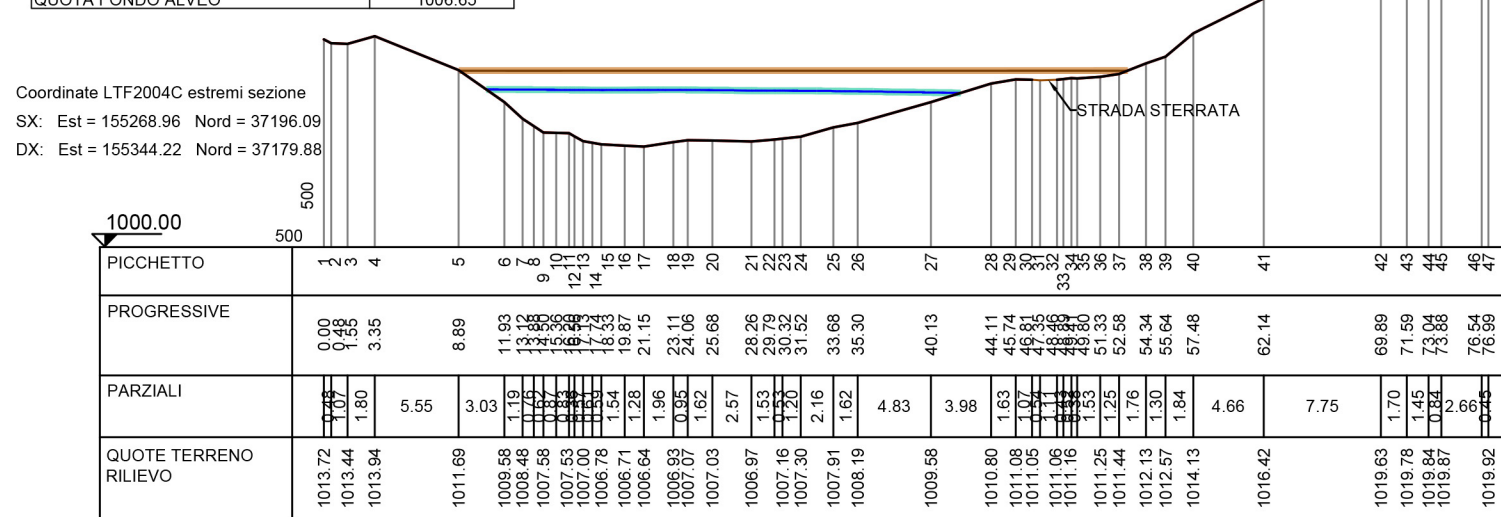

Sezione n°190: SALB2


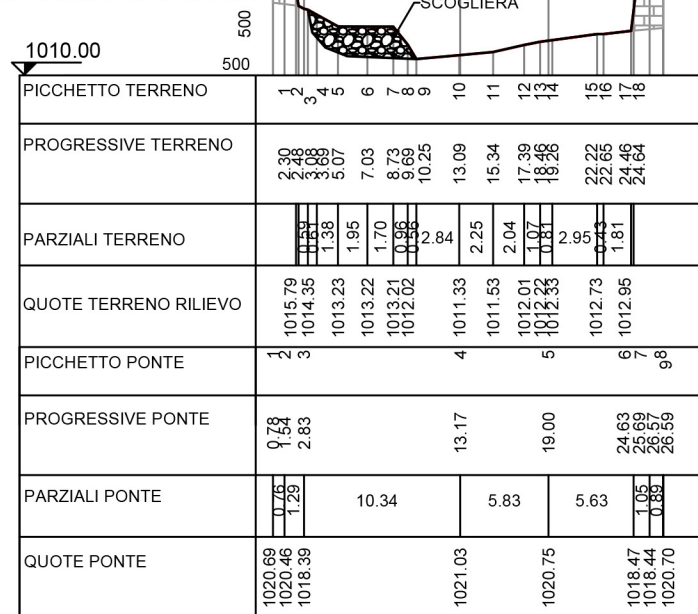


Documenti di riferimento / Documents de reference:



- PRV_C3A_672u-22-02-96_10-02_Relazione idraulica sviluppo modello bidimensionale_E
- PRV_C3A_6725-22-02-96_30-04_Planimetria rilievo aree esondazione TR50_A
- PRV_C3A_6732-22-02-96_30-11_Planimetria cantiere aree esondazione TR50_A





Sezione n°140: SALB6bis

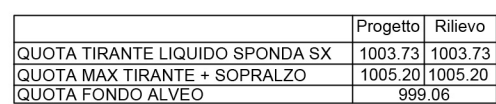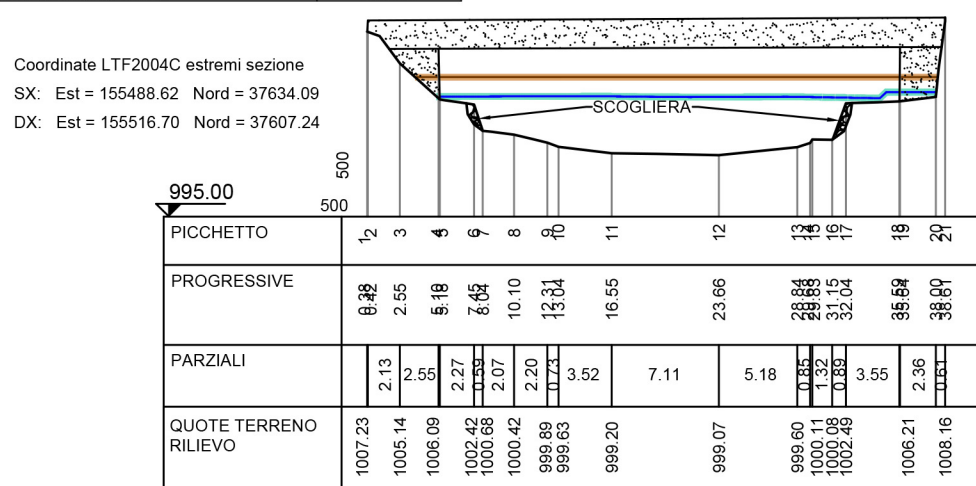



Sezione n°150: SALB6

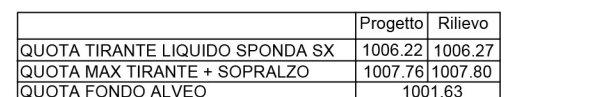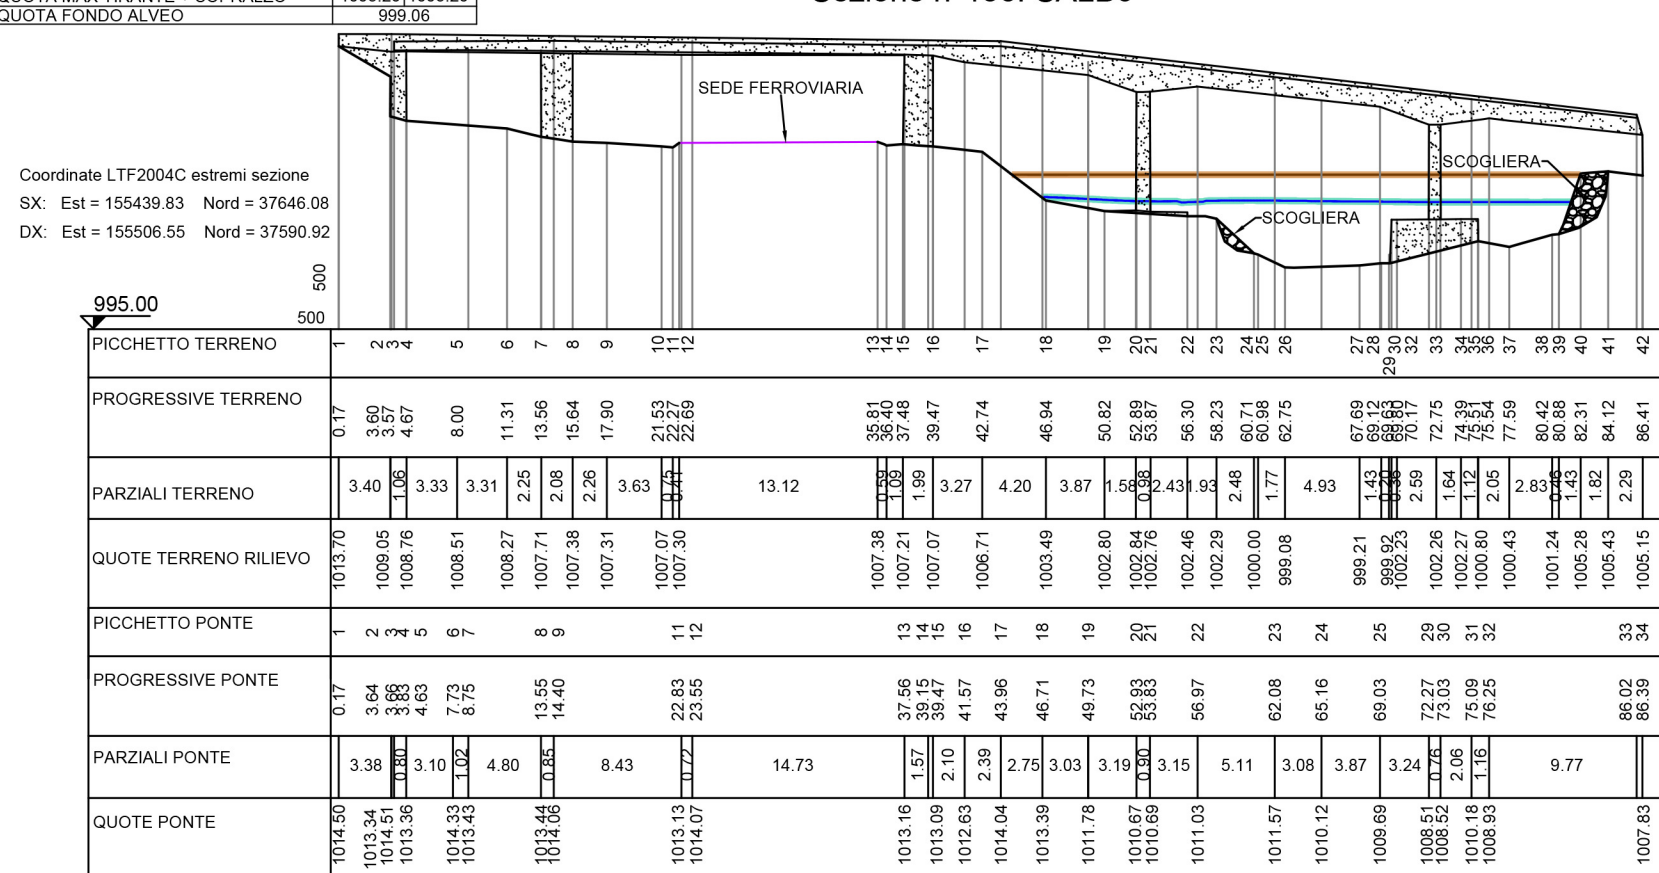


Sezione n°160: SALB5

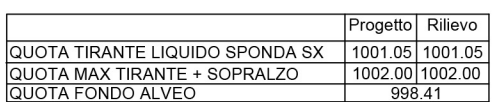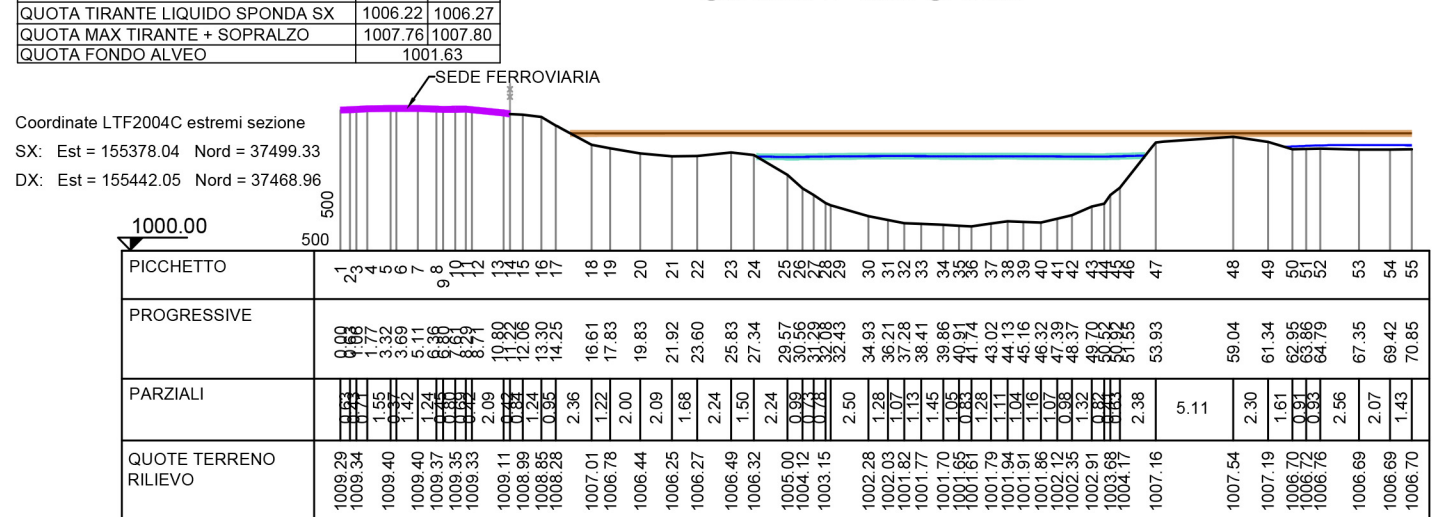



Sezione n°130: SAI B7

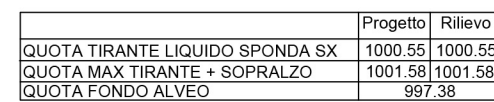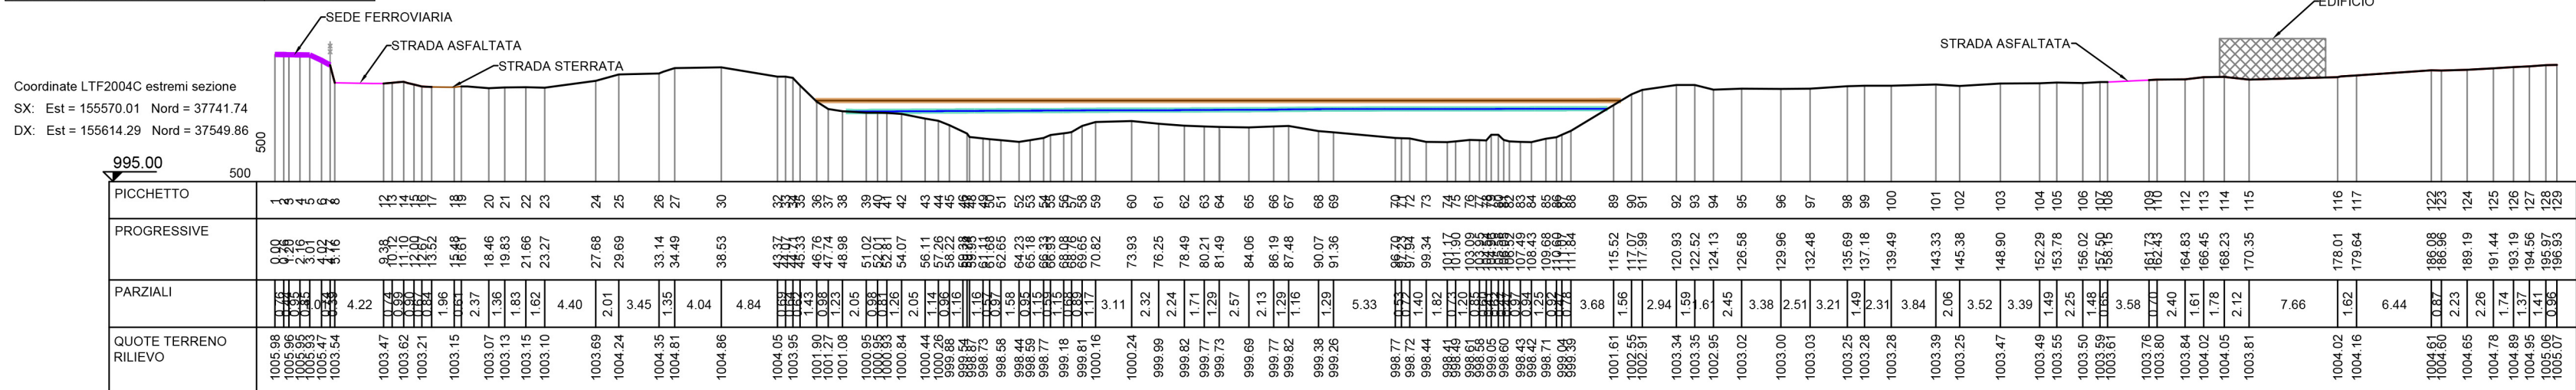

Sezione n°120: SALB8

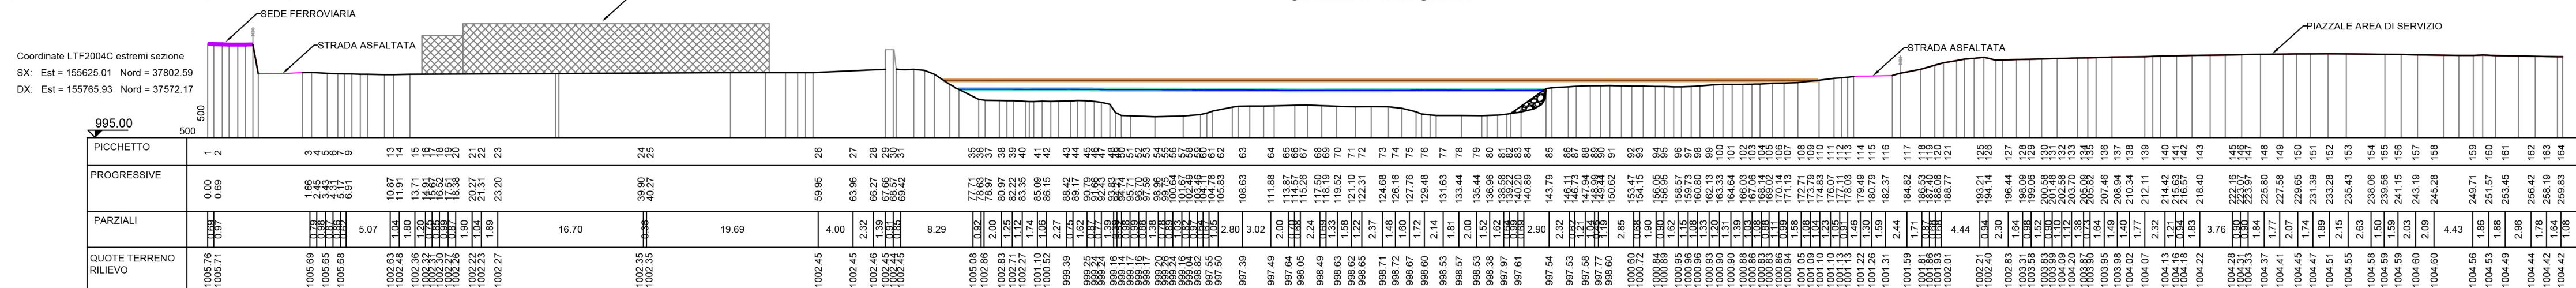

Sezione n°115

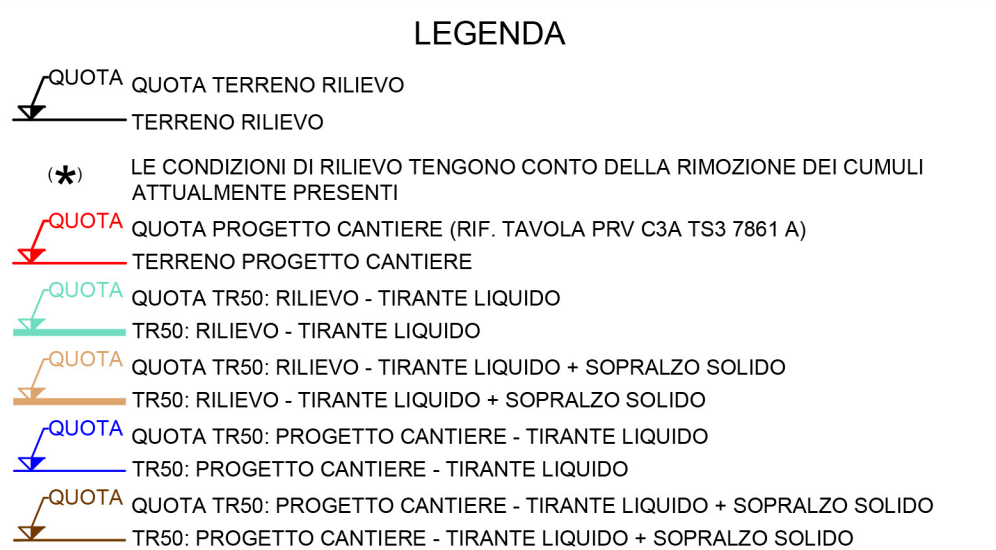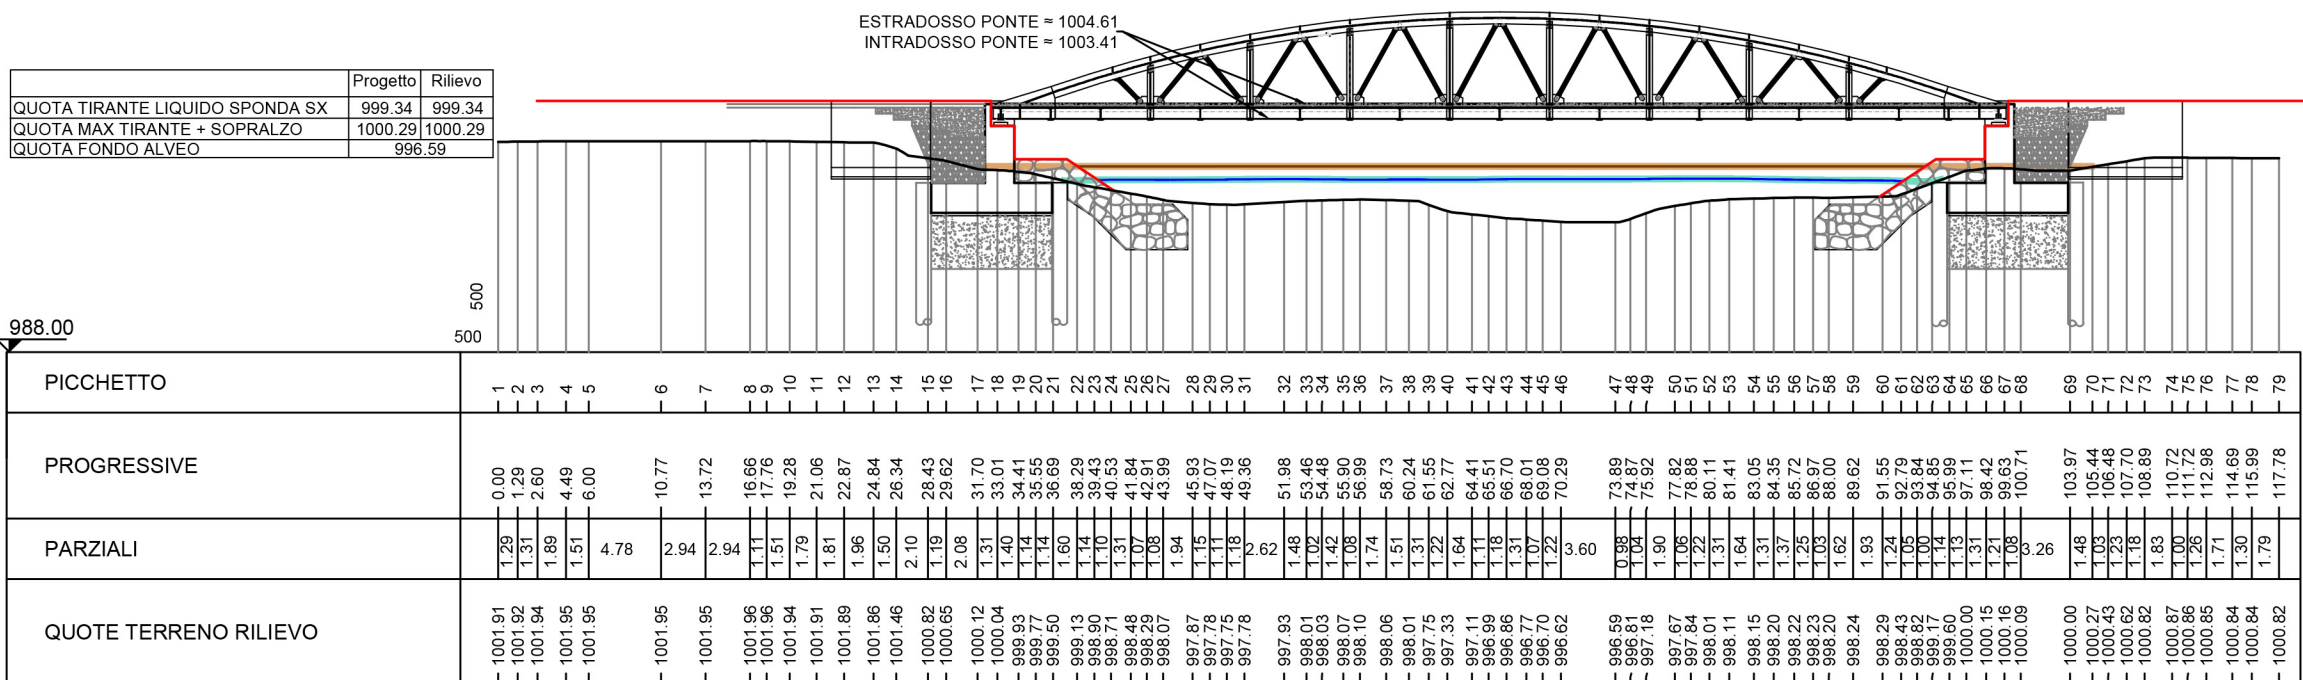[illegible]