



Galleria Maddalena 1 / Galerie Maddalena 1
 Sistemazione interna - Galleria Maddalena 1bis per stoccaggio rocce verdi /
 Aménagement intérieur - Galerie Maddalena 1bis pour stockage roches vertes
 Scala 1:50 in A1 (1:100 in A3) / Echelle 1:50 en A1 (1:100 en A3)

TABELLA DEI MATERIALI / TABLEAU DES MATERIAUX	
CALCESTRUZZO	BETON
- Malta cementizia classe C 20/25	- Mortier-ciment classe C 20/25
CONTENITORI	CONTENEURS
- Conglomerato composto da smarino di rocce verdi addensate.	- Conglomerat composé de marin de roches vertes densifiées
- Contenitori in polietilene ad alta densità (HDPE)	- Conteneurs en polyéthylène haute densité (PEHD)

- NOTA:
- Si è considerata una tolleranza di disposizione dei contenitori di 5 cm. I contenitori saranno disposti il più possibile contigui tra di loro
 - Per la planimetria della galleria Maddalena 1 bis vedere elaborato: PRV_C3A_3812_26-48-10_30-03_Planimetria 3-3
- NOTE:
- Une tolérance de placement des conteneurs de 5 cm est considérée. Les conteneurs seront disposés le plus possible contiguës entre eux.
 - Pour la vue en plan de la galerie Maddalena 1 bis voir document: PRV_C3A_3812_26-48-10_30-03_Planimetria 3-3

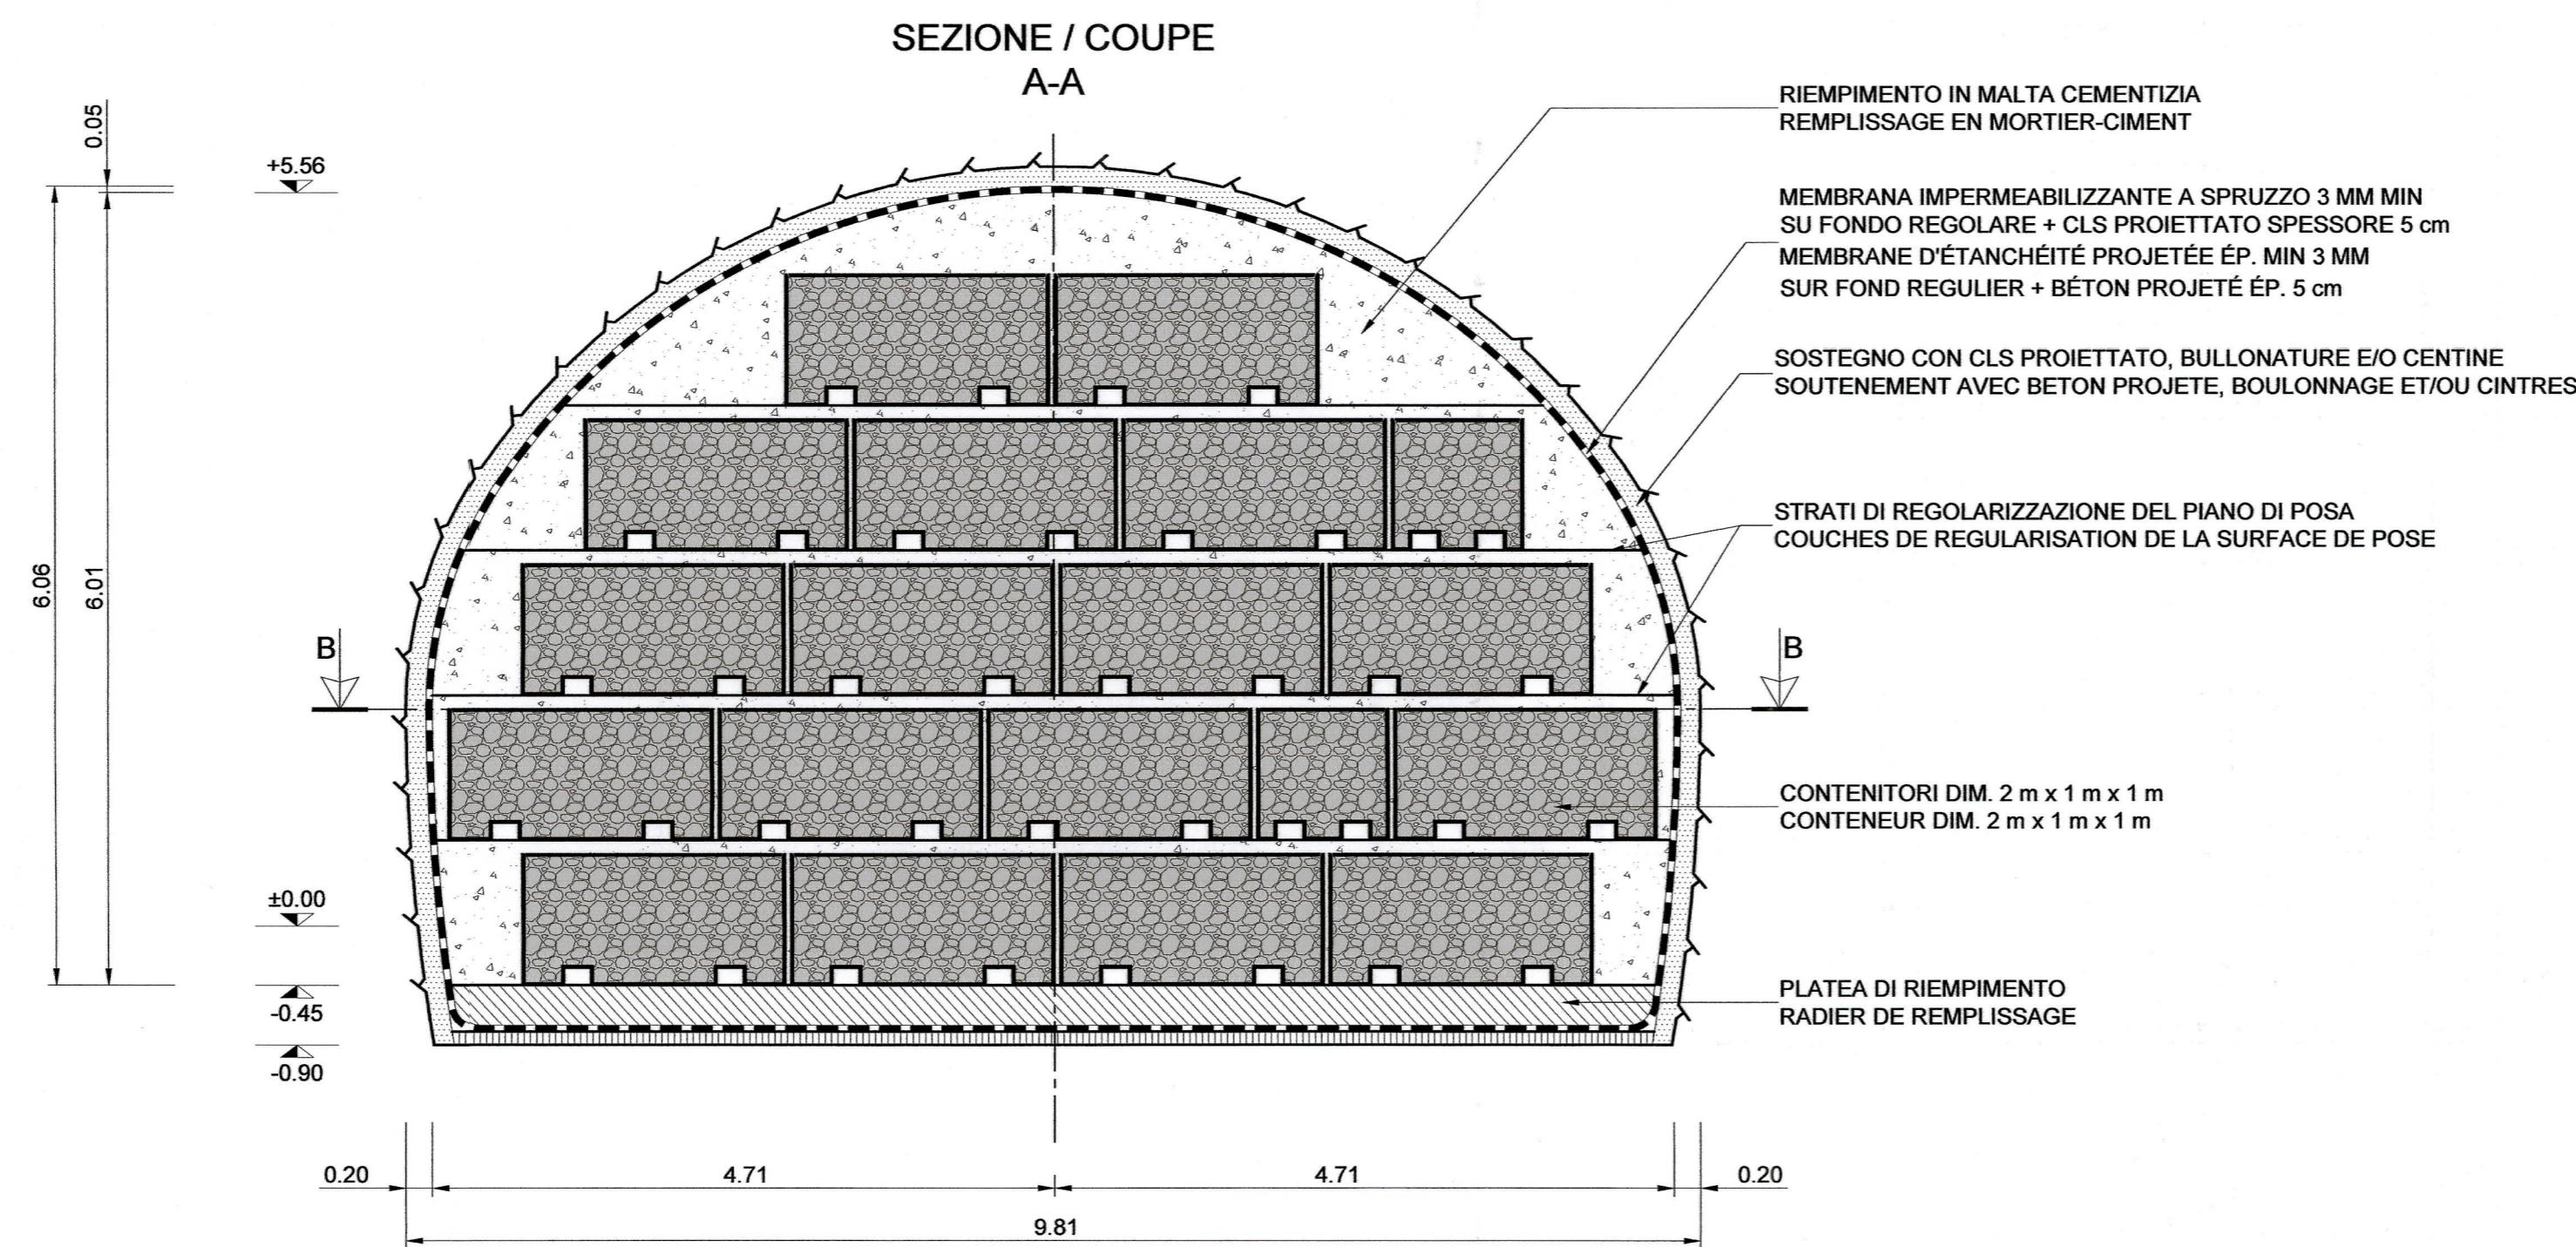

RELAZIONI DI RIFERIMENTO / RAPPORTS DE REFERENCE:
 PRV_C3A_3820_26-48-20_10-01 Relazione tecnica descrittiva,
 PRV_C3A_7610_33-02-02_10-07 Gestione della rocce verdi - relazione

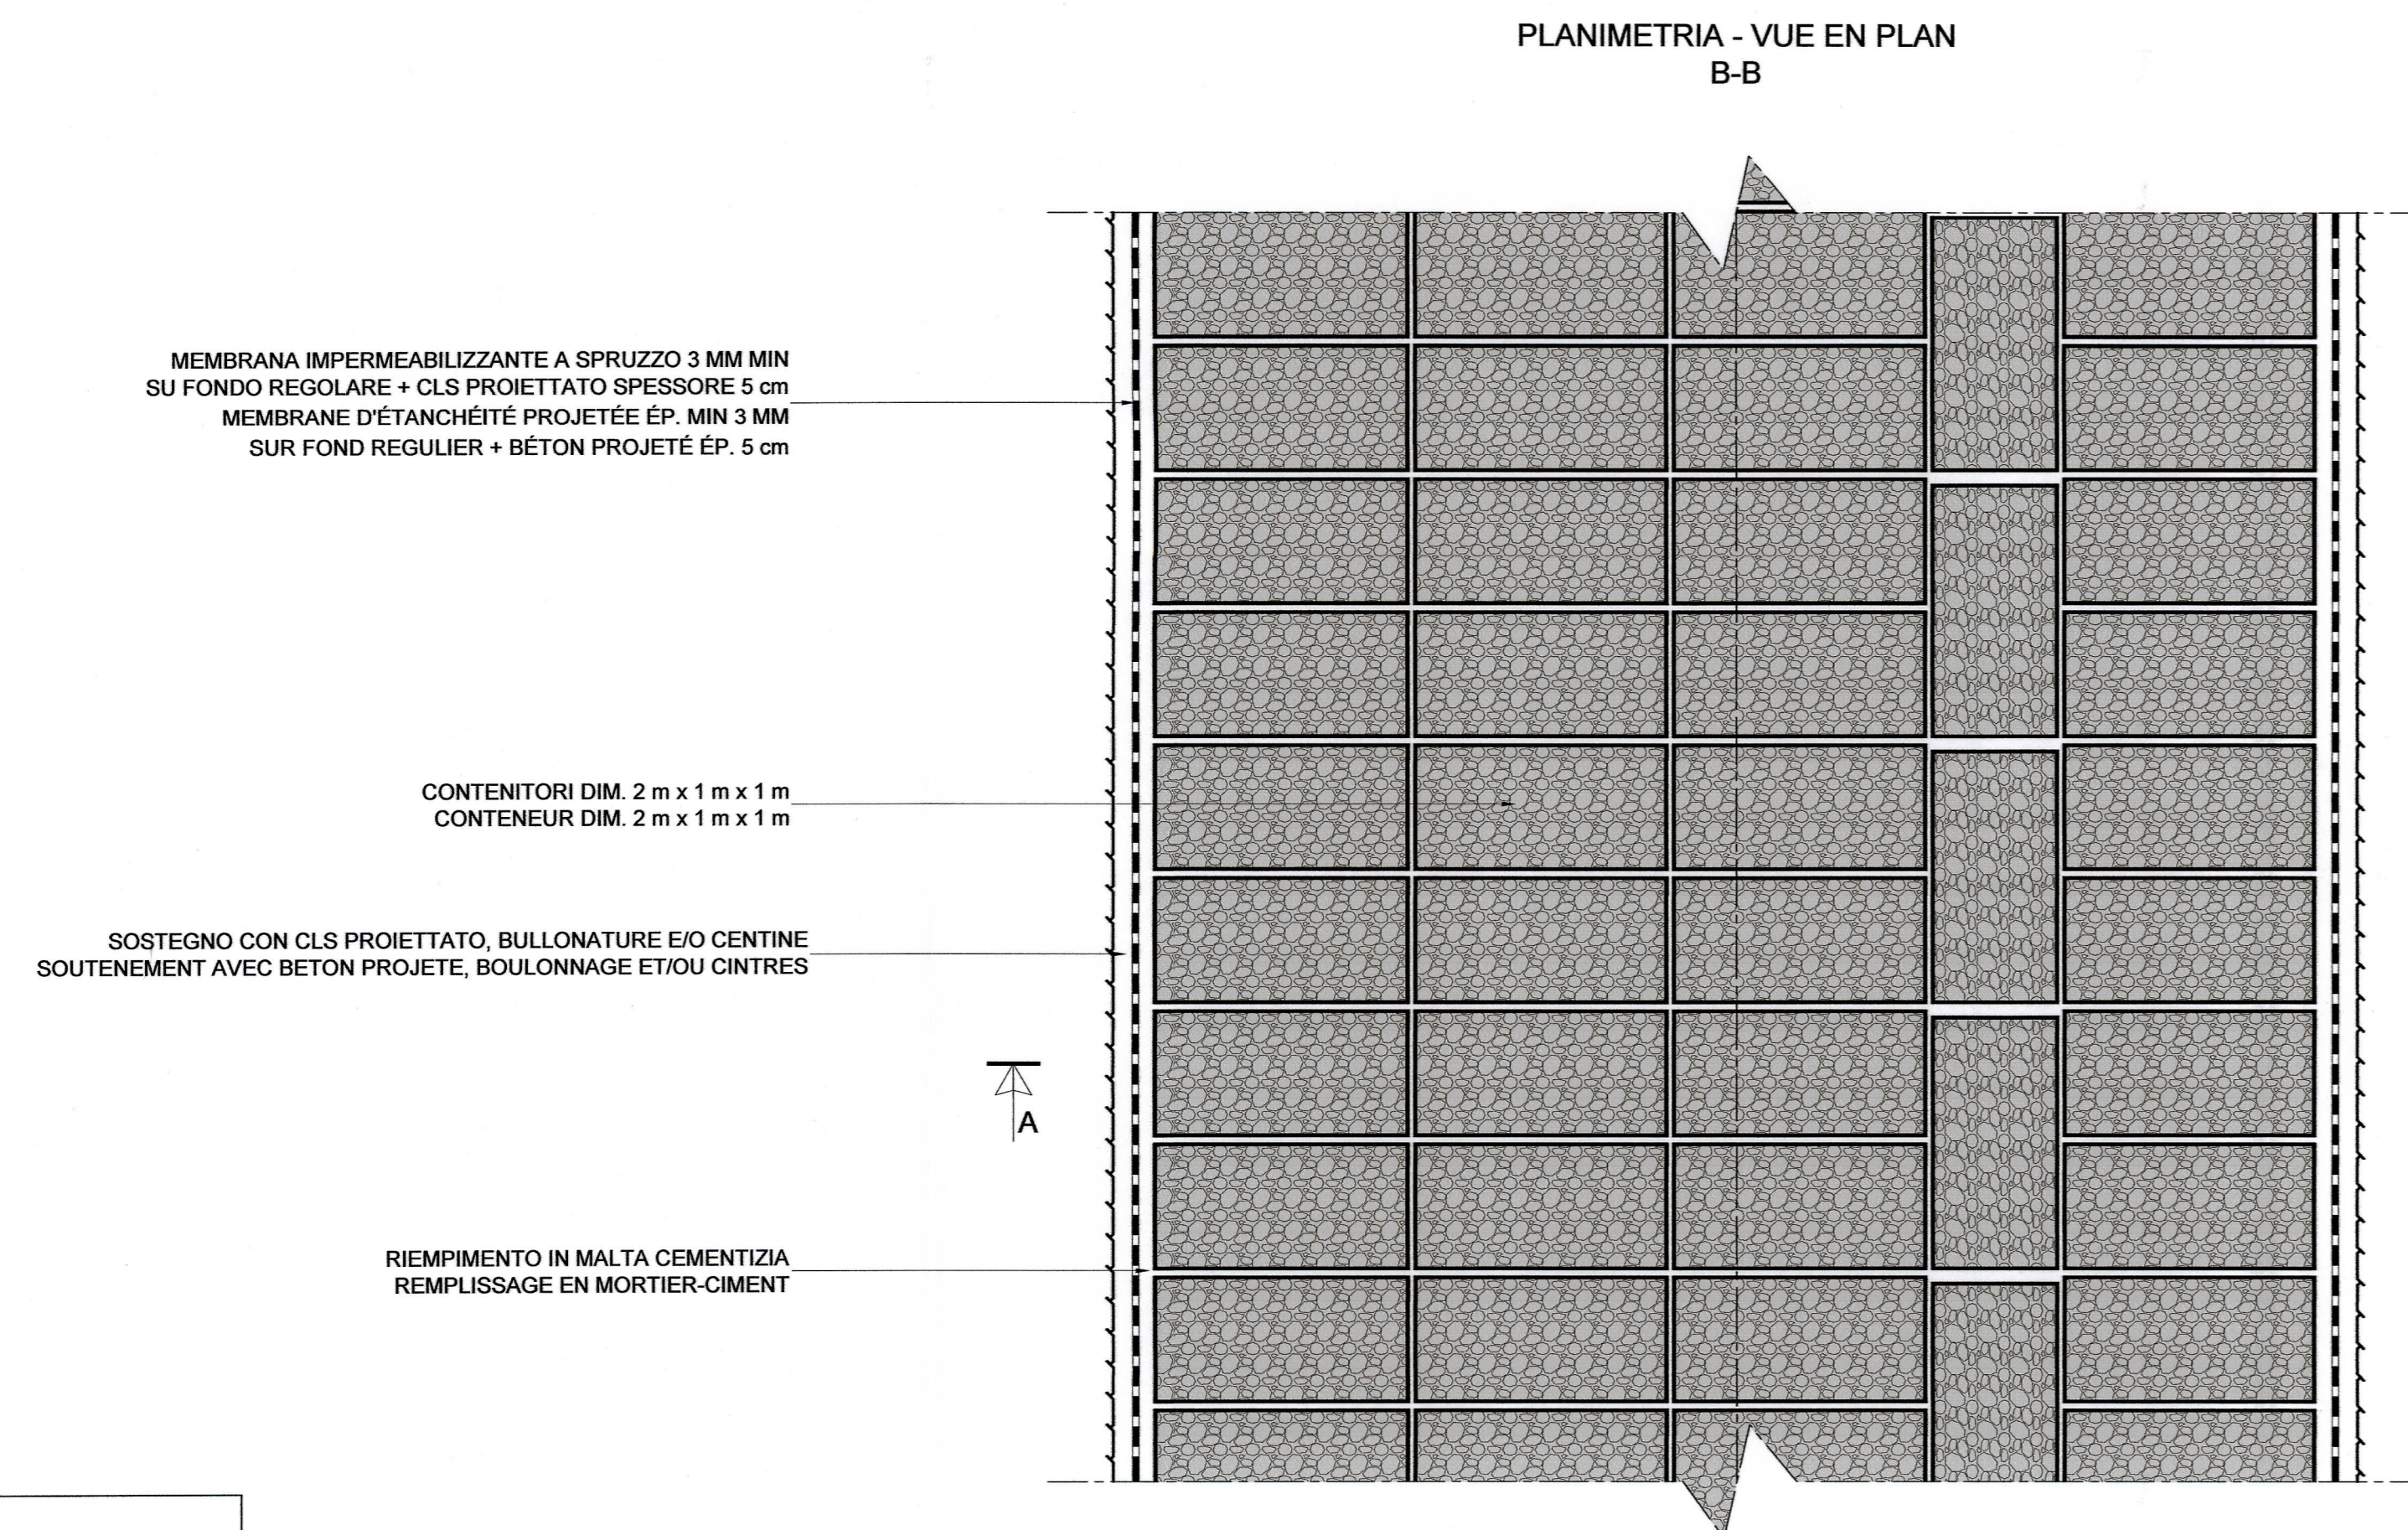

LIAISON LYON - TURIN / COLLEGAMENTO TORINO - LIONE
 Partie commune franco-italienne / Section transfrontalière
 Parte comune italo-francese / Sezione transfrontaliera

NOUVELLE LIGNE LYON TURIN - NUOVA LINEA TORINO LIONE
 PARTIE COMMUNE FRANCO-ITALIENNE - PARTE COMUNE ITALO-FRANCESE

PARTE IN TERRITORIO ITALIANO - PROGETTO IN VARIANTE
 (OTTEMPERANZA ALLA PRESCRIZIONE N. 235 DELLA DELIBERA CIPE 19/2015)
 CUP C11J05000030001 - PROGETTO DEFINITIVO

GENIE CIVIL - OPERE CIVILI
 TUNNEL DE BASE - TUNNEL DI BASE
 GALERIE DE LA MADDALENA / GALLERIA DELLA MADDALENA
 GALERIE MADDALENA 1 - GEOMETRIE / GALLERIA MADDALENA 1 - GEOMETRIA

AMENAGEMENT INTERIEUR - GALERIE MADDALENA 1BIS POUR STOCKAGE ROCHES VERTES /
 SISTEMAZIONE INTERNA - GALLERIA MADDALENA 1BIS PER STOCCAGGIO ROCCE VERDI

Indice	Date / Data	Modifications / Modifiche	Établi par / Concepito da	Vérifié par / Controlato da	Autorisé par / Autorizzato da
0	23/12/2016	Première diffusion / Prima emissione	M. JANUTOLO (BG) C. SALOT (BG)	F. MAGNORFI C. OGIBBENE	L. CHANTRON A. MORDASINI
A	02/02/2017	Révision suite aux commentaires de TELT et passage au statut AP / Revisione a seguito commenti TELT e passaggio allo stato AP	M. JANUTOLO (BG) C. SALOT (BG)	F. MAGNORFI C. OGIBBENE	L. CHANTRON A. MORDASINI

Code Doc: P R V C 3 A T S 3 7 5 5 4 A A P P L A
 Phase / Fase: Signé / Segna: Émetteur / Emittente: Numero: Indice: Statut / Stato: Type / Tipo:

ADRESSE GED / INDIRIZZO GED: C3A // // 26 48 10 40 18

ÉCHELLE / SCALA: 1:50

SCALA GRAFICA 1:50 / ECHELLE GRAPHIQUE 1:50

QUANTITÀ PER METRO / QUANTITÀ PAR METRE

Riempimento in malta cementizia / Remplissage en mortier-béton	13.71	m³
Contenitori rocce verdi addensate / Conteneurs roches vertes densifiées	17.14	pz

TELTS sas - Savoie Technolac - Bâtiment "Homère"
 13 allée du Lac de Constance - 73370 LE BOURGET DU LAC (France)
 Tél: +33 (0) 4 79 88 55 50 - Fax: +33 (0) 4 79 88 55 75
 RCS Chambéry 439 556 952 - TVA: FR 03438550852
 Propriété TELT Tous droits réservés - Proprietà TELT Tutti i diritti riservati

TUNNEL EURALPIN LYON TURIN

SCALA GRAFICA 1:50 /
 ECHELLE GRAPHIQUE 1:50



QUANTITÀ PER METRO / QUANTITÀ PAR METRE

Riempimento in malta cementizia / Remplissage en mortier-béton	13.71	m³
Contenitori rocce verdi addensate / Conteneurs roches vertes densifiées	17.14	pz