COUPE A - A' ECHELLE 1:1000/ SEZIONE A - A' SCALA 1:1000

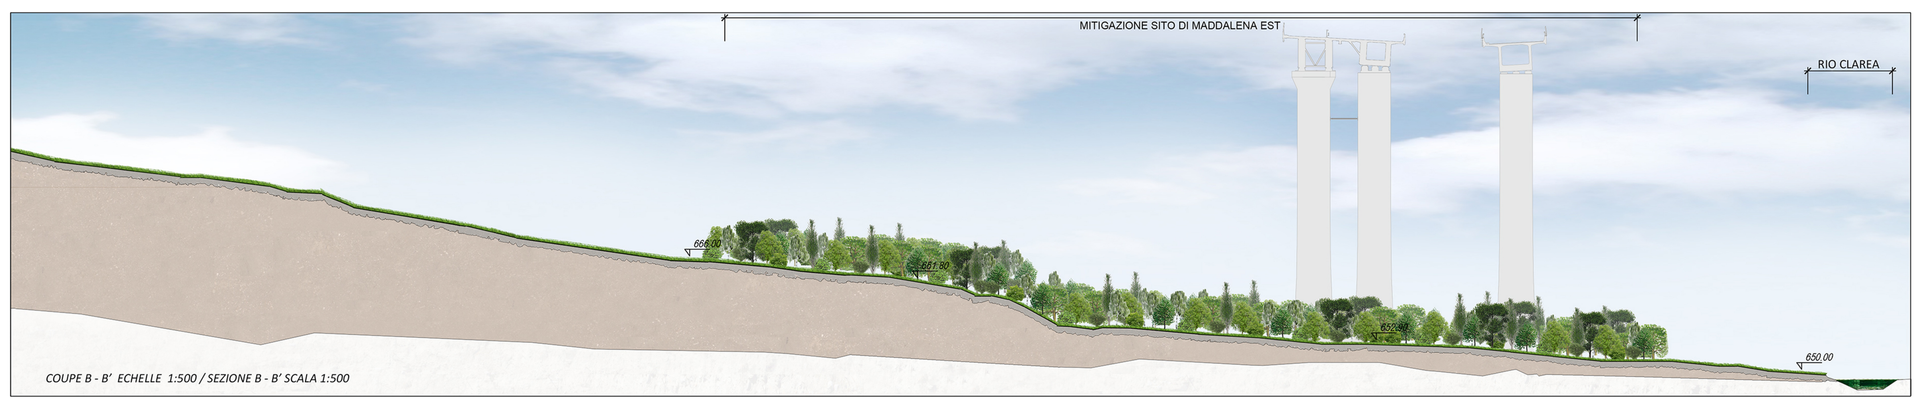

COUPE B - B' ECHELLE 1:500 / SEZIONE B - B' SCALA 1:500

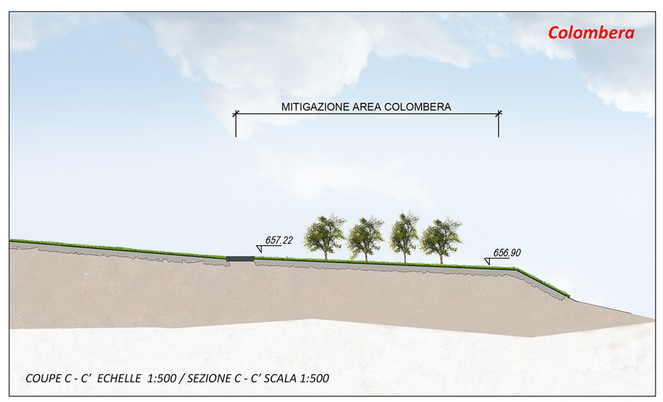

COUPE C - C' ECHELLE 1:500 / SEZIONE C - C' SCALA 1:500

SCALA GRAFICA 1:1000
ECHELLE GRAPHIQUE 1:1000
0 10 20 50 100 m

SCALA GRAFICA 1:500
ECHELLE GRAPHIQUE 1:500
0 5 10 25 50 m

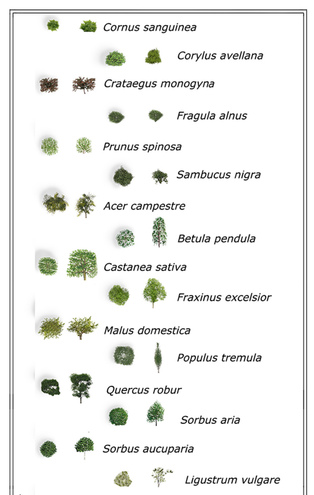

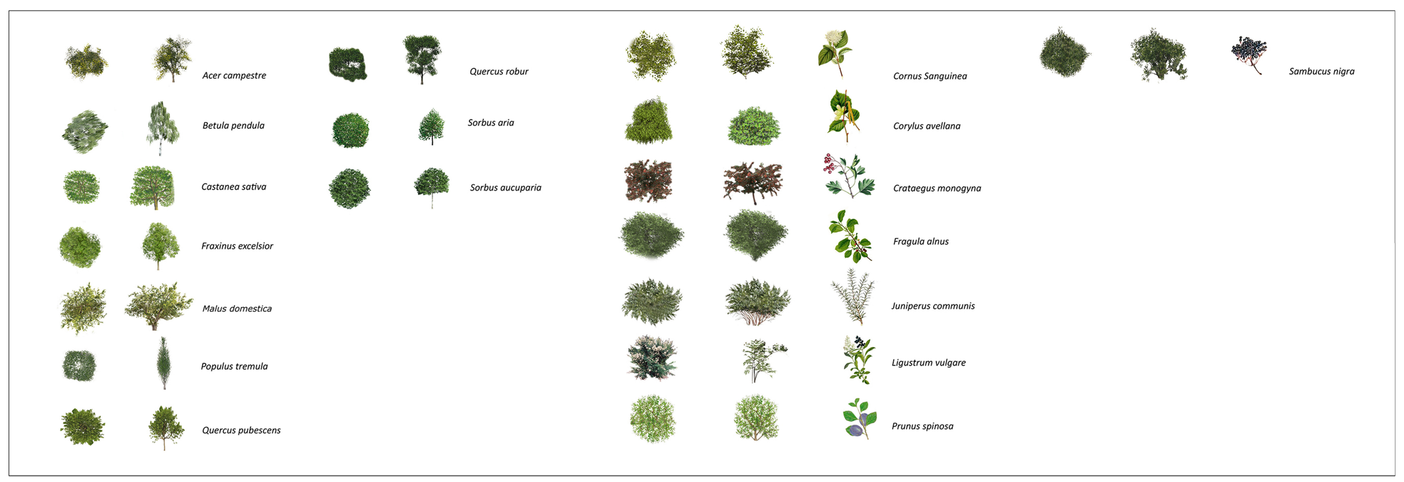

La planimetria di riferimento corrisponde all'elaborato: PRV_C3C_LOM_6834_Plan de reference des coupes paysagères et des restauration definitif chantier - Chantier de la Maddalena- Planimetria di riferimento delle sezioni paesaggistiche e degli interventi di ripristino finale cantiere -Cantiere di Maddalena

References_Riferimenti:
PRV_C3A_TS3_7641_Vue en plan niveau +668.45 / Pianta piano+668.45
PRV_C3A_TS3_7642_Vue en plan niveau +675.55 / Pianta piano +675.55
PRV_C3A_TS3_7643_Vue en plan niveau +680.30 / Pianta piano +680.30
PRV_C3A_TS3_7644_Vue en plan toit / Pianta piano copertura
PRV_C3A_TS3_7645_Coupes et détails / Sezioni e particolari
PRV_C3A_TS3_7646_Facades / Prospetti
PRV_C3A_TS3_7647_Metallerie / Abaco serramenti
PRV_C3A_TS3_7648_Materiaux des sols / Abaco pavimenti
PRV_C3C_LOM_7325_Album typologiques des amenagements et rehabilitations environnementaux des zone ojet de variante - Album tipologico mitigazioni a verde delle aree oggetto di variante
PRV_C3C_LOM_6833_Plan de reference des coupes paysagieres et des interventions temporaire definitives anticipées en phase chantier - Chantier de la Maddalena- Planimetria di riferimento delle sezioni paesaggistiche e degli interventi temporanei definitivi anticipati in fase di cantiere - Cantiere di Maddalena
PRV_C3C_LOM_6835_Aire de la Maddalena - Coupes paysagires en phase chantier - Area di Maddalena - Sezioni paesaggistiche in fase di cantiere
PRV_C3C_LOM_6839_Plan de reference des coupes paysagires et des interventions temporaire definitives anticipées en phase chantier - Aire industrielle de Salbertrand- Planimetria di riferimento delle sezioni paesaggistiche e degli interventi temporanei definitivi anticipati in fase di cantiere - Area industriale di Salbertrand
PRV_C3C_LOM_6841_Aire industrielle de Salbertrand - Coupes et vue de face paysagères en phase chantier - Area di Salbertrand - Sezioni e prospetto paesaggistico in fase di cantiere
PRV_C3C_TS3_7320_Cahier des charges techniques des ouverages environnementaux des zones objet de variante - Capitolato tecnico della opere a verde delle aree oggetto di variante
PRV_C3C_TS3_7335_Localisation des aménagements et réhabilitation environnementaux des zones objet de variante - Planimetria di localizzazione degli interventi di mitigazione e ripristino ambientale delle aree oggetto di variante
PRV_C3C_LOM_7330_Rapport technique des aménagements et réhabilitation environnementaux des zones objet de variante - Relazione tecnica delle opere a verde di mitigazione e recuperto ambientale delle aree oggetto di variante
PRV_C3C_TS3_7400_Rapport de compensation pour la coupe de bois - Chiomonte - Relazione di compensazione al taglio superfici boscate - Chiomonte
PRV_C3C_TS3_7451_Rapport de compensation pour la coupe de bois - Salbertrand - Relazione di compensazione al taglio superfici boscate - Salbertrand
PRV_C3C_LOM_7590_Rapport général des zones objet de variante - Relazione generale delle aree oggetto di variante
PRV_C3C_LOM_7595_Annexes à relation paysagère des zones objet de variante - Allegati alla relazione paesaggistica della aree oggetto di variante

TELT LIAISON LYON - TURIN / COLLEGAMENTO TORINO - LIONE
Partie commune franco-italienne
Section transfrontalière
Parte comune italo-francese
Sezione transfrontaliera

NOUVELLE LIGNE LYON TURIN - NUOVA LINEA TORINO LIONE
PARTIE COMMUNE FRANCO-ITALIENNE - PARTE COMUNE ITALO-FRANCESE

PARTE IN TERRITORIO ITALIANO - PROGETTO IN VARIANTE
(OTTEMPERANZA ALLA PRESCRIZIONE N. 235 DELLA DELIBERA CIPE 19/2015)

CUP C11J05000030001 - PROGETTO DEFINITIVO

APPROFONDIMENTI PROGETTUALI PER OSSERVAZIONI MATTM - REGIONE PIEMONTE / MIBACT
Riscontro Osservazioni n. 7 (rif. prot. n. CTVA/3020 del 26/09/17)

ENVIRONNEMENT - AMBIENTE

ITALIE - ITALIA
AMENAGEMENTS PENDANT LA PHASE DE COSTRUCTION - MITIGAZIONI AMBIENTALI IN FASE DI CANTIERE

AIRE DE LA MADDALENA - COUPES PAYSAGERES EN PHASE D'EXPLOITATION - AREA DI MADDALENA - SEZIONI PAESAGGISTICHE IN FASE DI ESERCIZIO

Indice	Date / Data	Modification / Modifiche	Etabli par / Compilato da	Vérifié par / Controllato da	Autorisé par / Autorizzato da
0	29/11/2017	Première diffusion / Prima emissione	LOMBARDI	B. GARAVOGLIA V. GRISOGLIO	A. MORDASINI C. DONBENE
A	15/12/2017	Révision suite aux commentaires TELT / Revisione a seguito commenti TELT	LOMBARDI	B. GARAVOGLIA V. GRISOGLIO	A. MORDASINI C. DONBENE

Nebbia Matra Facchinetti Group
Dott. Ing. Cadè Gianbene
Ordine Ingegneri Prov. TO n. 8366 T

ORDINE DEGLI ARCHITETTI PIANIFICATORI PAESAGGISTI E CONSERVATORI DELLA PROVINCIA DI TORINO
ARCHITETTO
Eliana Cairoli
n. 9381

Code Doc	P	R	V	C	3	C	L	O	M	6	8	3	6	A
	Phase / Fase			Sujet-étude / Soglia			Essence / Essenza			Numéro				Indice

A	P	P	L	A
Statut / Stato			Type / Tipo	

ADRESSE GED / INDIRIZZO GED	C3C	//	//	01	11	96	40	02

ECHELLE / SCALA
VARIE

TUNNEL EURALPIN LYON TURIN

TELT sas - Savoie Technolac - Bâtiment "Homère" -
13 allée du Lac de Constance - 73370 LE BOURGET DU LAC (France)
Tél. +33 (0) 4 79 68 56 50 - Fax +33 (0) 4 79 68 56 79
RCS Chambéry 438 556 952 - TVA FR 03439556952
Propriété TELT Tous droits réservés - Proprietà TELT Tutti i diritti riservati

Questo progetto è cofinanziato dall'Unione europea nell'ambito del programma Connecting Europe Facility (CEF).