Coupe G / Sezione G - Echelle 1:1000 / Scala 1:1000

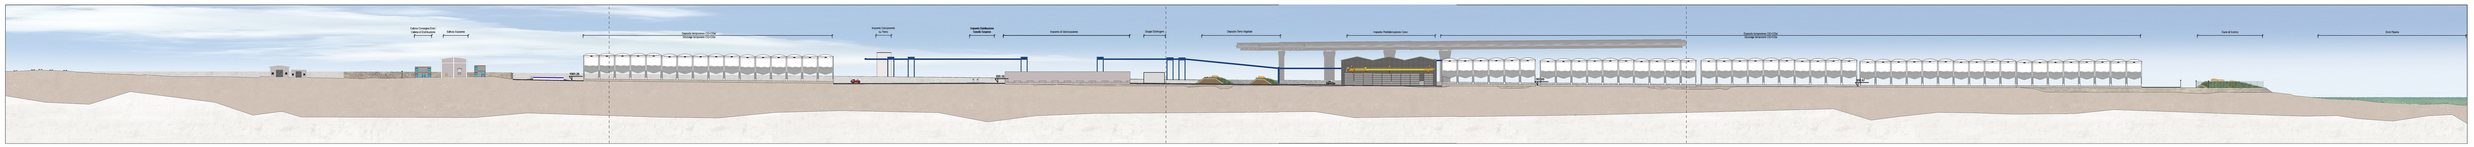

Vue de face /Prospetto - Echelle 1:1000 / Scala 1:1000

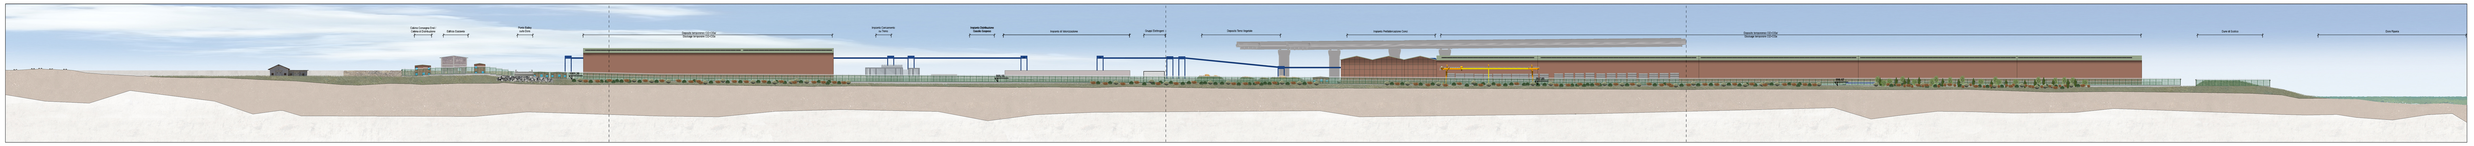

Coupe A - A' / Sezione A - A' - Echelle 1:200 / Scala 1:200

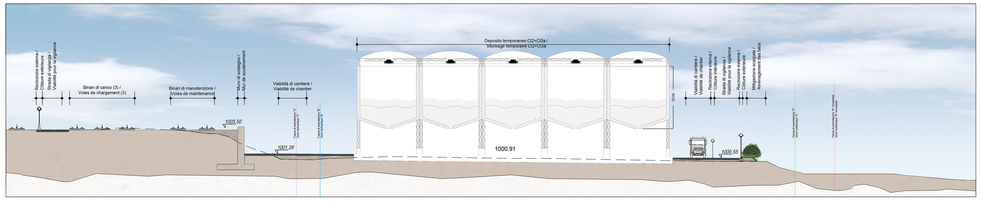

Coupe B - B' / Sezione B - B' - Echelle 1:200 / Scala 1:200

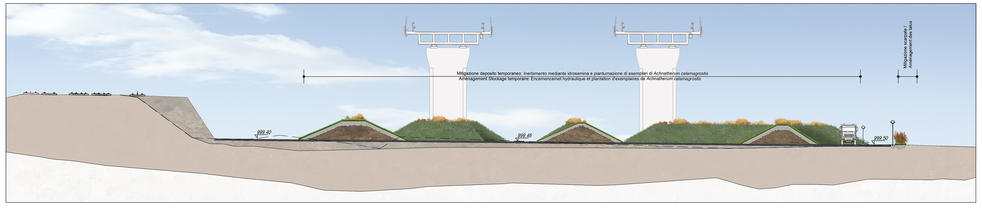

Coupe C - C' / Sezione C - C' - Echelle 1:200 / Scala 1:200

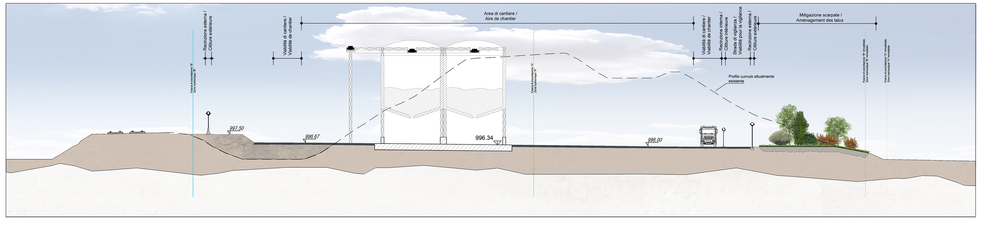

ECHELLE GRAPHIQUE 1:200 / SCALA GRAFICA 1:200

0 2 4 10 20 m

Legend / Legenda

Area Industriale di Salbertrand Vista Ovest

Area Industriale di Salbertrand Vista Est

TABELLA RIASSUNTIVA DELLE QUANTITA' IMPIEGATE
TABLEAU DE SYNTHÈSE DES QUANTITÉS UTILISÉES

ANTICIPO DEGLI INTERVENTI DEFINITIVI DI RIPRISTINO FINALE	
Arbusti - Broussailles	N. di piante - N. des elements
Hippophae rhamnoides	86
Salix purpurea	51
Salix eleagnos	86
Alberi - Arbres	N. di piante - N. des elements
Populus nigra	8
Salix alba	8
Inerbimento - Enherbement	Superficie - Surface
Inerbimento - Enherbement	5804.36 mq

VUE D'ENSEMBLE / PIANO DI LOCALIZZAZIONE

Le planimetria di riferimento corrisponde all'elaborato: PRV_C3C_LOM_6838_Plan de reference des coupes paysagères et des interventions temporaire definitives anticipées en phase chantier - Aire industrielle de Salbertrand- Planimetria di riferimento delle sezioni paesaggistiche e degli interventi temporanei definitivi anticipati in fase di cantiere - Area industriale di Salbertrand

Reference_Riferimenti

PRV_C3C_LOM_7325_Album typologique des amenagements et rehabilitations environnementaux des zone ojet de variante - Album tipologico mitigazioni a verde delle aree oggetto di variante
PRV_C3C_LOM_6833_Plan de reference des coupes paysagères et des interventions temporaire definitives anticipées en phase chantier - Chantier de la Maddalena- Planimetria di riferimento delle sezioni paesaggistiche e degli interventi temporanei definitivi anticipati in fase di cantiere - Cantiere di Maddalena
PRV_C3C_LOM_6834_Plan de reference des coupes paysagères et des restauration definitif chantier - Chantier de la Maddalena- Planimetria di riferimento delle sezioni paesaggistiche e degli interventi di ripristino finale cantiere -Cantiere di Maddalena
PRV_C3C_LOM_6835_Aire de la Maddalena - Coupes paysagères en phase chantier - Area di Maddalena - Sezioni paesaggistiche in fase di cantiere
PRV_C3C_LOM_6836_Aire de la Maddalena - Coupes paysagères en phase d'exploitation - Area di Maddalena - Sezioni paesaggistiche in fase di esercizio
PRV_C3C_TS3_7320_Cahier des charges techniques des ouvrages environnementaux des zones objet de variante - Capitolato tecnico della opere a verde delle aree oggetto di variante
PRV_C3C_TS3_7335_Localisation des amenagements et rehabilitation environnementaux des zones objet de variante - Planimetria di localizzazione degli interventi di mitigazione e ripristino ambientale delle aree oggetto di variante
PRV_C3C_LOM_7330_Rapport technique des amenagements et rehabilitation environnementaux des zones objet de variante - Relazione tecnica delle opere a verde di mitigazione e recuperto ambientale delle aree oggetto di variante
PRV_C3C_TS3_7450_Rapport de compensation pour la coupe de bois - Chiomonte - Relazione di compensazione al taglio superfici boscate - Chiomonte
PRV_C3C_TS3_7451_Rapport de compensation pour la coupe de bois - Salbertrand - Relazione di compensazione al taglio superfici boscate - Salbertrand
PRV_C3C_LOM_7590_Rapport général des zones objet de variante - Relazione generale delle aree oggetto di variante
PRV_C3C_LOM_7595_Annexes à relation paysagère des zones objet de variante - Allegati alla relazione paesaggistica della aree oggetto di variante

LIAISON LYON - TURIN / COLLEGAMENTO TORINO - LIONE

Partie commune franco-italienne
Section transfrontalière

Parte comune italo-francese
Sezione transfrontaliera

NOUVELLE LIGNE LYON TURIN - NUOVA LINEA TORINO LIONE
PARTIE COMMUNE FRANCO-ITALIENNE - PARTE COMUNE ITALO-FRANCESE

PARTE IN TERRITORIO ITALIANO - PROGETTO IN VARIANTE
(OTTEMPERANZA ALLA PRESCRIZIONE N. 235 DELLA DELIBERA CIPE 19/2015)

CUP C11J05000030001 - PROGETTO DEFINITIVO

APPROFONDIMENTI PROGETTUALI PER OSSERVANZIONI MATTM - REGIONE PIEMONTE / MIBACT
Riscontro Osservazioni n. 14 (rif. prot. n. CTVA/3020 del 26/09/17)
e n. 6 (rif. prot. n. 26790 class. 34.19.04/fasc. ASAP nuovo 22 del 26/09/17)

ENVIRONNEMENT - AMBIENTE

ITALIE - ITALIA

AMENAGEMENTS PENDANT LA PHASE DE CONSTRUCTION - MITIGAZIONI AMBIENTALI IN FASE DI CANTIERE

AIRE INDUSTRIELLE DE SALBERTRAND - COUPES ET VUE DE FACE PAYSAGÈRES EN PHASE CHANTIER - AREA DI SALBERTRAND - SEZIONI E PROSPETTO PAESAGGISTICO IN FASE DI CANTIERE

Visto	Date - Data	Modifications - Modifiche	Etabli par - Compilato da	Vérifié par - Controllato da	Autorisé par - Autorizzato da
0	29/11/2017	Première diffusion / Prima emissione	LOMBARDI	S. GAKIVOGLIA V. GRIGOGLIO	A. MORDASINI C. GOMERINE
A	15/12/2017	Révision suite aux commentaires TELT / Revisione a seguito commenti TELT	LOMBARDI	S. GAKIVOGLIA V. GRIGOGLIO	A. MORDASINI C. GOMERINE

Nebbia Maria Tecnico Competente in Acustica Ambientale
D.M.C. Reg. Campania Online Impianti N° 2172 n. 8360

ORDINE DEGLI ARCHITETTI PIANIFICATORI, PAESAGGISTI E CONSERVATORI
ARCHITETTO Elena Cavagnaro
n. 6358

Code Doc	P	R	V	C	3	C	L	O	M	6	8	4	1	A	A	P	P	L	A
	Phase - Fase		Type Code - Tipo		Famille - Famiglia				Thématic - Tematica				Numéro		Indice	Statut - Stato		Type - Tipo	

ADRESSE GEO - INDIRIZZO GEO	C3C	#	#	01	11	96	40	03

ÉCHELLE / SCALA
VARIE

TUNNEL EURALPIN LYON TURIN

TELT sas - Società Tecnica(e) - Bâtiment "Homère" -
13 allée du Lac de Constance / TSTO 'LE BOURGET DU LAC / Francia
Tel. +33 (0) 4 79 68 56 70 - Fax +33 (0) 4 79 68 56 79
RCS Chambéry 439 556 952 - TVA: FR 03439556952

Proprietà TELT Tous droits réservés - Proprietà TELT Tutti i diritti riservati

Ce projet a bénéficié d'une subvention de l'Union européenne dans le cadre du Mécanisme pour l'interconnexion en Europe

Questo progetto ha ricevuto un finanziamento dall'Unione europea nell'ambito del Meccanismo per collegare l'Europa