

**Legenda**

**Muretti - Stato di conservazione \***

**Integro**

- Altezza massima da 30 a 80 cm
- Altezza massima da 81 a 120 cm
- Altezza massima da 121 a 180 cm
- Altezza massima da 181 a 250 cm

**Danneggiato**

- Altezza massima da 30 a 80 cm
- Altezza massima da 81 a 120 cm
- Altezza massima da 121 a 180 cm
- Altezza massima da 181 a 250 cm

**In parte crollato**

- Altezza massima da 30 a 80 cm
- Altezza massima da 81 a 120 cm
- Altezza massima da 121 a 180 cm
- Altezza massima da 181 a 250 cm

**Crollato**

- Altezza massima da 30 a 80 cm
- Altezza massima da 81 a 120 cm
- Altezza massima da 121 a 180 cm
- Altezza massima da 181 a 250 cm



**Costruzioni - Stato di conservazione \***

- Ottimo
- Mediocre
- Pessimo

**Altri elementi**

- Area di cantiere del cunicolo esplorativo della Maddalena
- Buffer di 50m dall'area di cantiere

\* Cf: "Schede di censimento", elaborato PP2\_MS1\_GIA\_0511-A\_AP-NOT

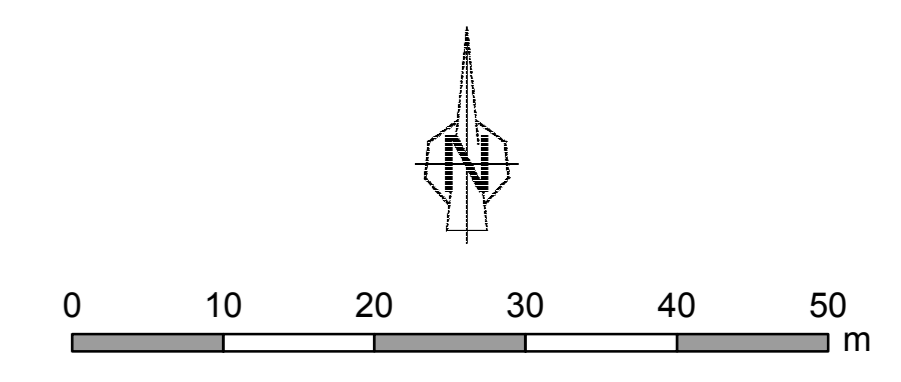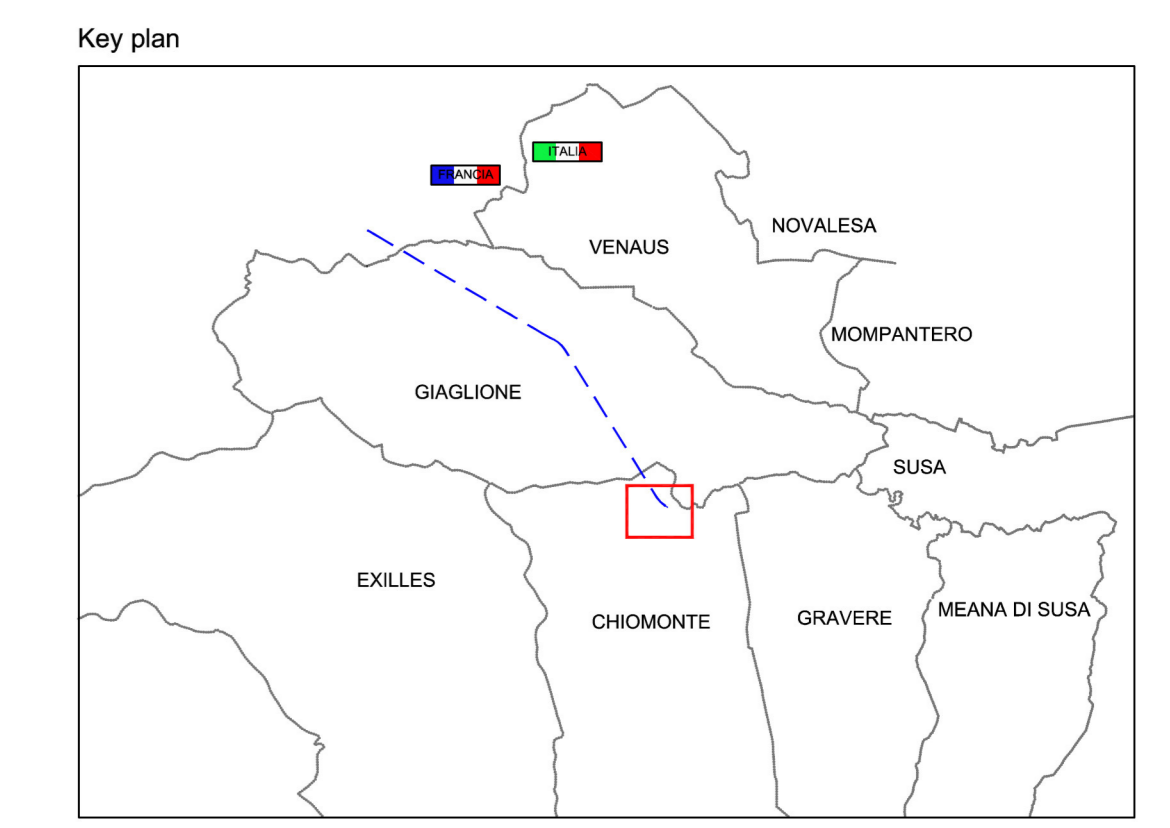

**LIASON LYON - TURIN / COLLEGAMENTO TORINO - LIONE**  
 Partie commune franco-italienne / Tratta comune italo-francese  
 Traité du 29/01/2001 / Trattato del 29/01/2001

**PROGETTO VARIANTE TECNICA**  
**CUNICOLO ESPLORATIVO LA MADDALENA**  
 (CUP C11J05000030001)  
**STUDI COMPLEMENTARI PER IL CUNICOLO ESPLORATIVO DELLA MADDALENA**  
 Verifica di ottemperanza alla Delibera CIPE 86/2010  
 Allegato 5: Prescrizione n. 25  
 Ulteriori prescrizioni esecutive  
 Planimetria di censimento muretti a secco

Indice	Data	Modifica	Conoscito da	Controllato da	Validato da
D	generali 2013	Emissione	Federico Fontana	Alessandra Mado	Lucrezio Mora
A	Modificati 2013	Emissione allo stato AP	Federico Fontana	Alessandra Mado	Lucrezio Mora

N° Doc: P P 2 M S 1 G I A 0 5 1 0 A A P P L A  
 Plan. Emissione. Numero. Indice. Stato. Tip.

INDIRIZZO GEO / ADDRESS GEO: MS1 // // 05 00 00 30 06  
 SCALA: 1:500