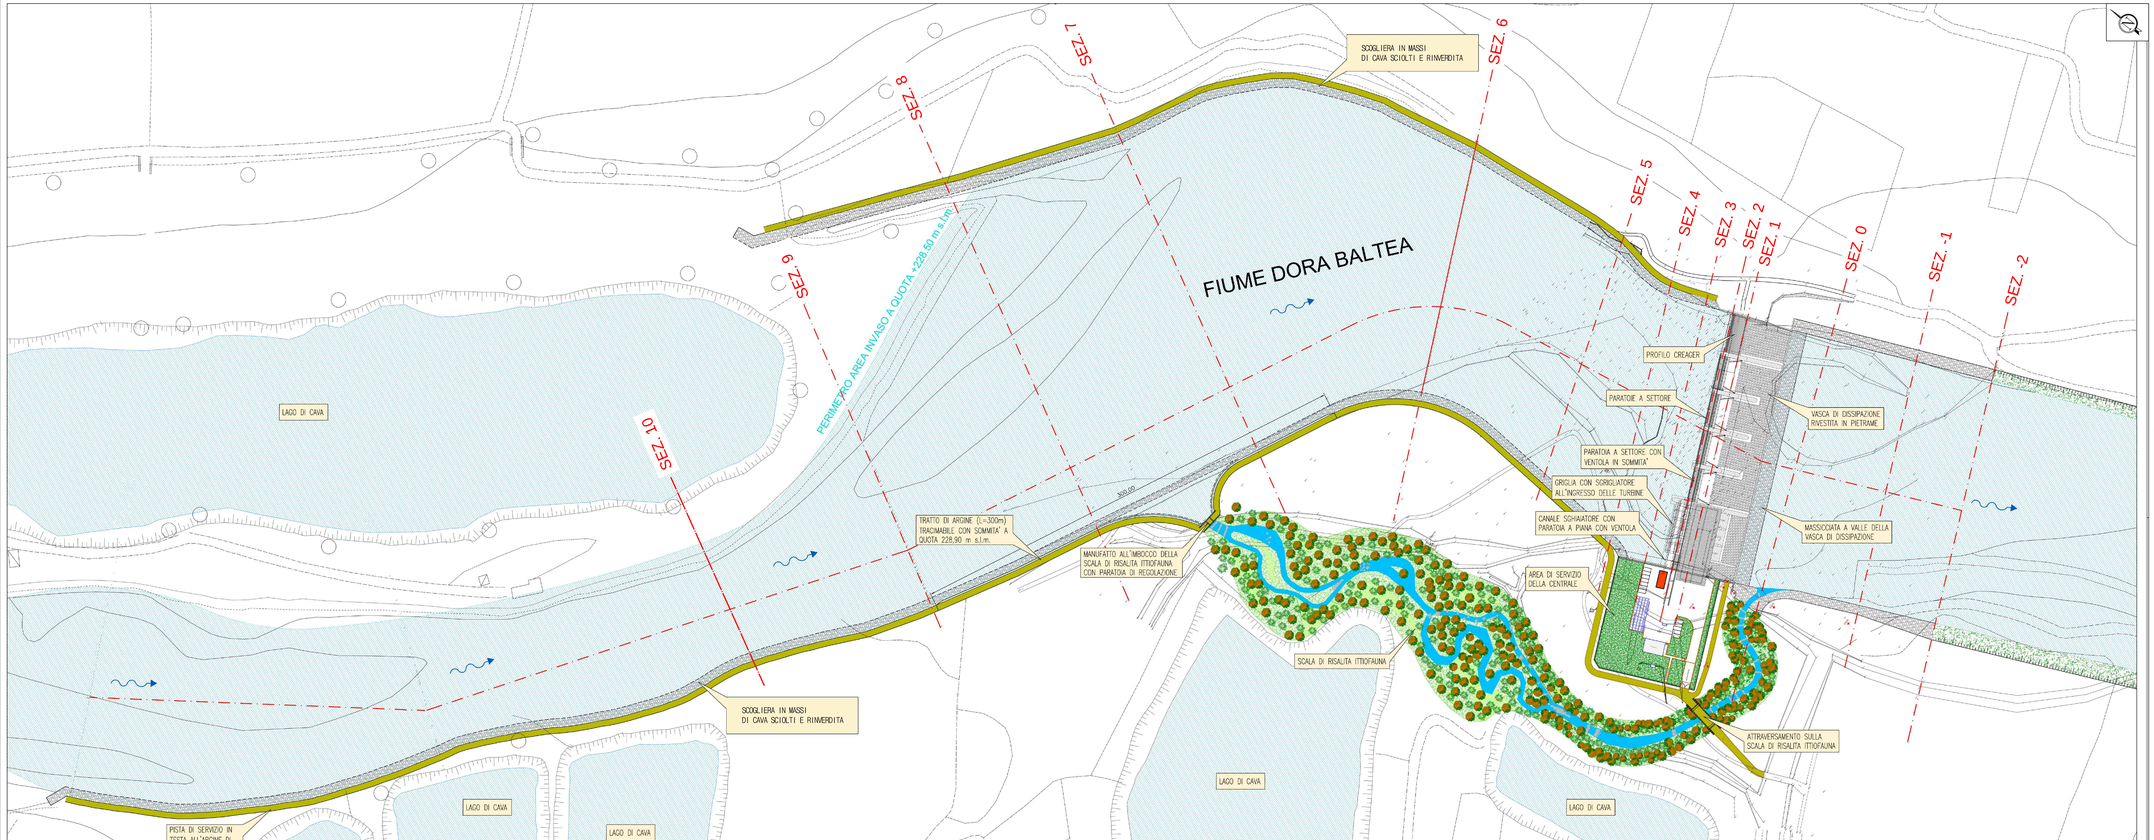

1:1000 0 20 40 60 80 100 m

REGIONE PIEMONTE

PROVINCIA DI TORINO

PROGETTO DEFINITIVO

OPERE DI RIPRISTINO E RISTRUTTURAZIONE DI DERIVAZIONE
DALLA DORA BALTEA PER USI IDROELETTRICI
IMPIANTO "EX CIMA"

SIGLA	TITOLO	DATA
IVR 009	INTERVENTI DI PROTEZIONE SPONDALE E IN ALVEO PLANIMETRIA GENERALE	Dicembre 2016
		SCALA 1:1000

PROPRIETÀ
EDIL-SAMAR SRL