PROFILO LONGITUDINALE
SPONDA SINISTRA
MONTE

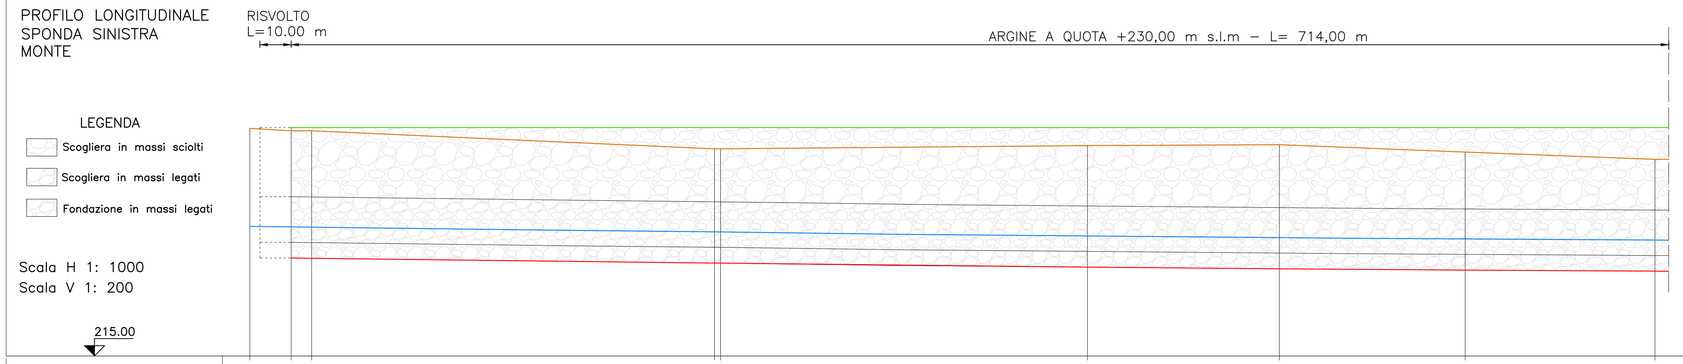

| | | |