




SCOGLIERA TIPO A
SEZIONE TIPICA
SCALA 1:100

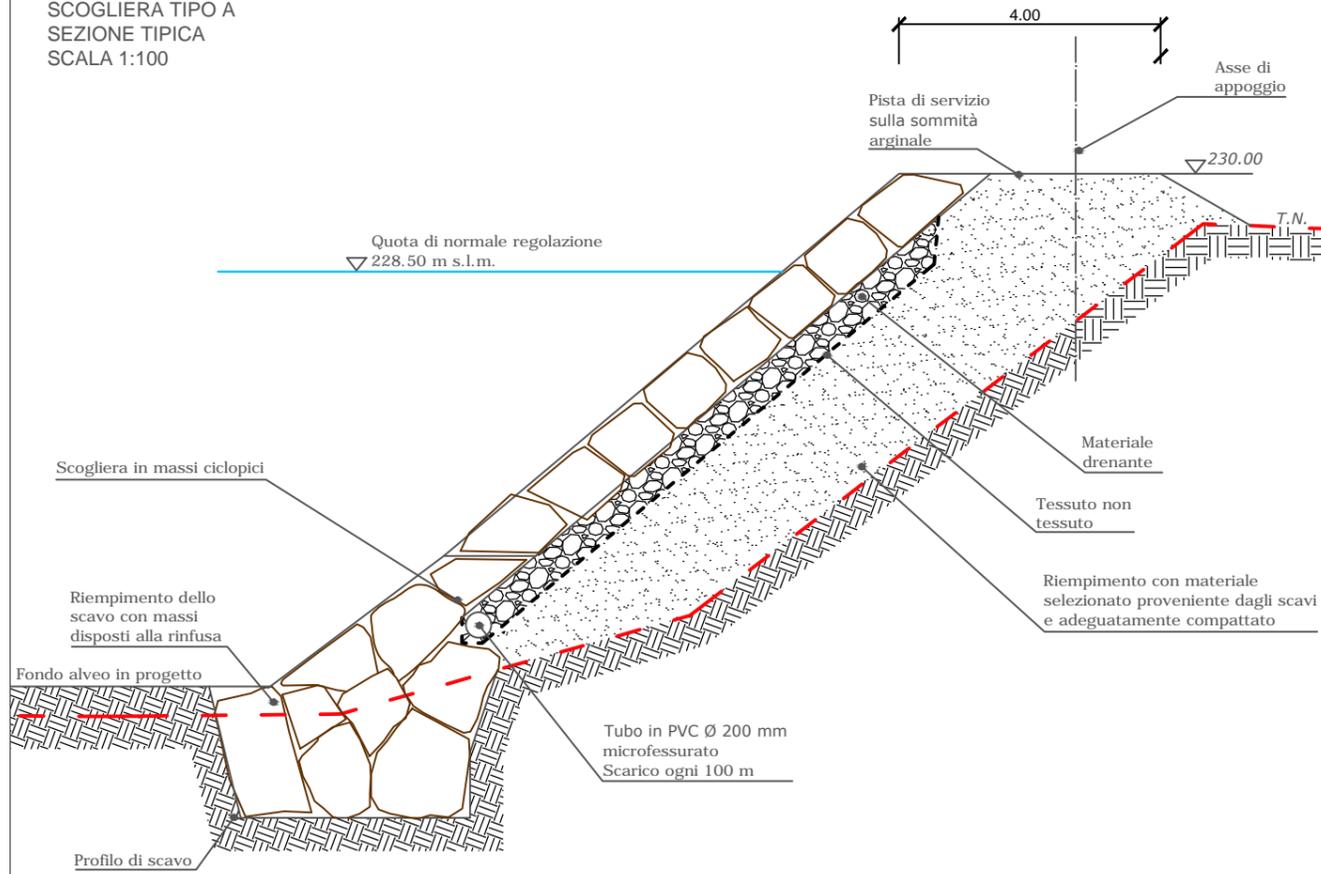

SCOGLIERA TIPOB
MONTE TRAVERSA CON SFIORO
SCALA 1:100

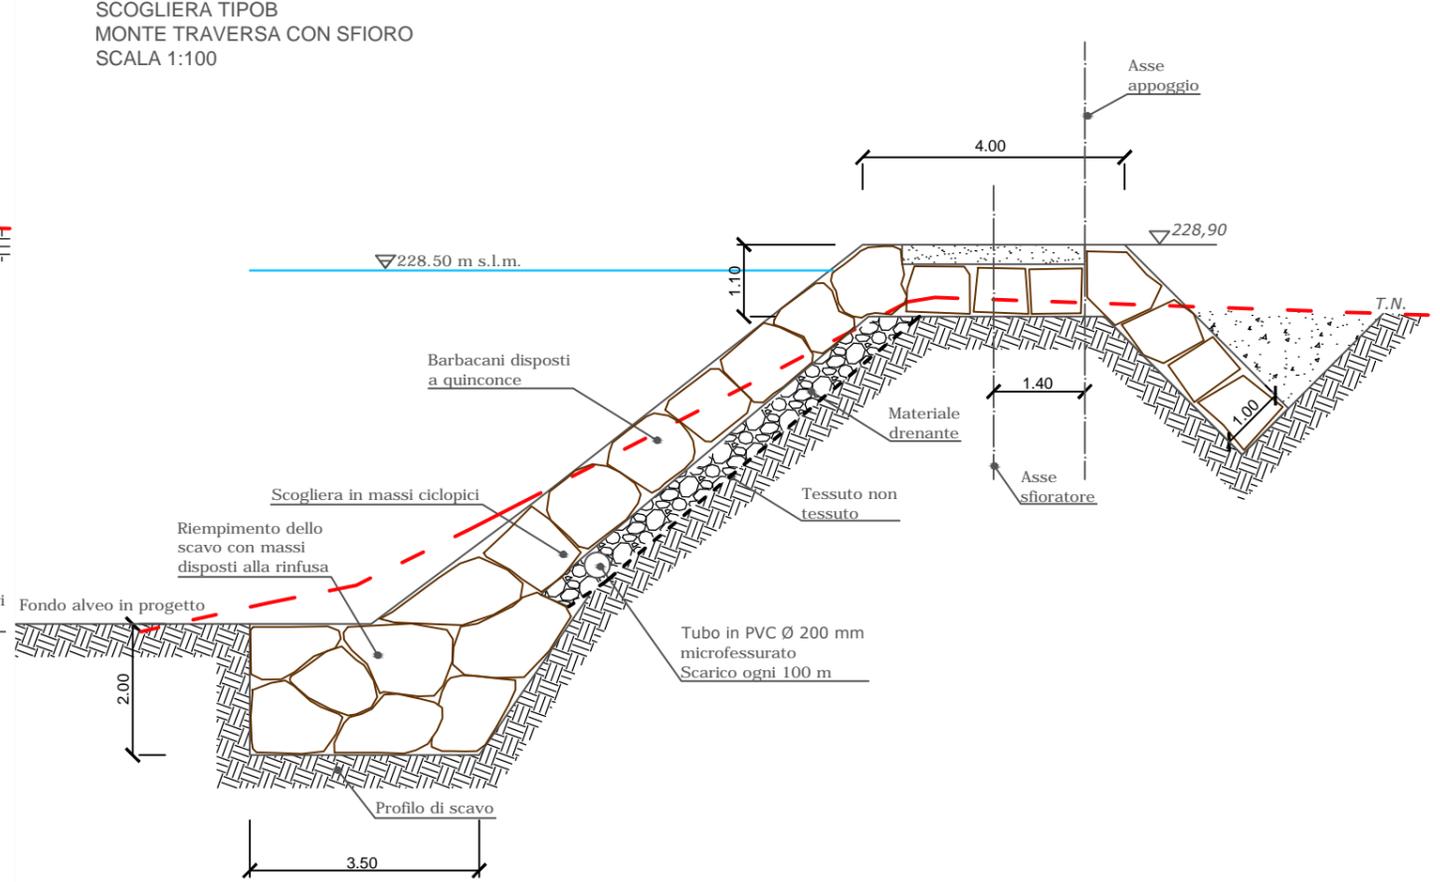

SCOGLIERA TIPO C
PROFILO IMBOCCO DI MONTE
SCALA RISALITA ITTIOFAUNA
SCALA 1:100

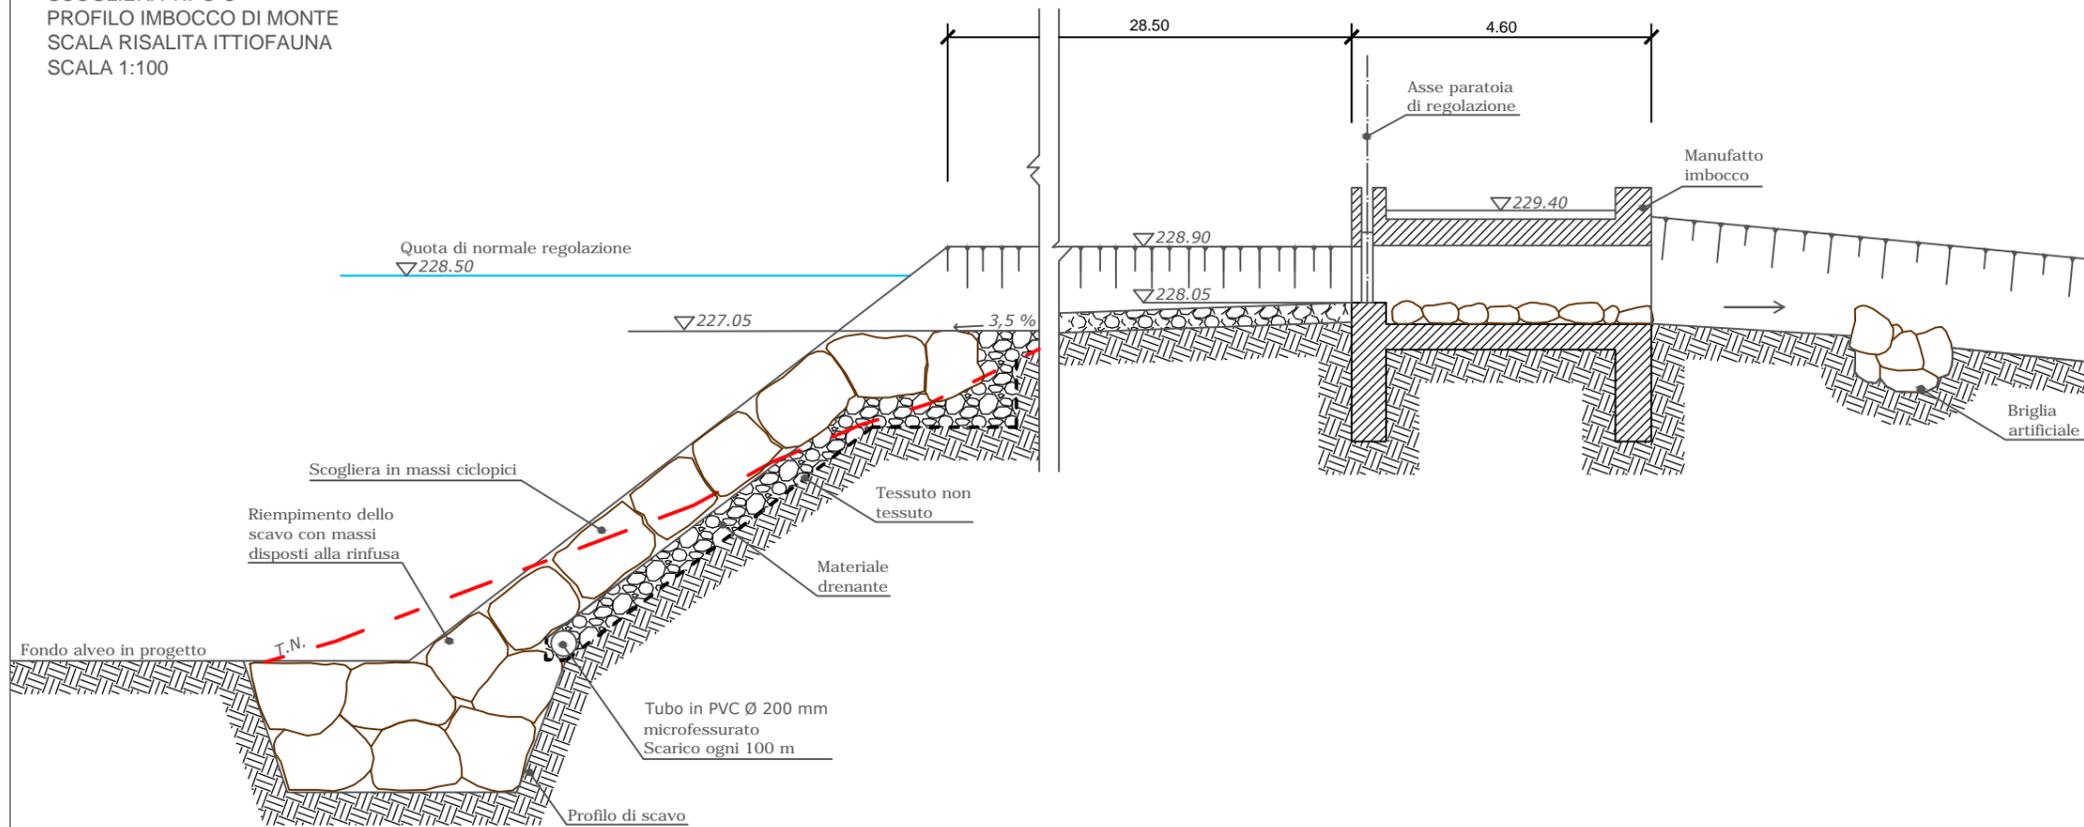

REGIONE PIEMONTE

PROVINCIA DI TORINO

PROGETTO DEFINITIVO

OPERE DI RIPRISTINO E RISTRUTTURAZIONE DI DERIVAZIONE
DALLA DORA BALTEA PER USI IDROELETTRICI
IMPIANTO "EX CIMA"

TAVOLA: IVR 027 Foglio 2	TITOLO: DIFESE SPONDALI SEZIONI TIPO	DATA: Novembre 2017 SCALA: 1:100
-----------------------------------	--	---

PROPRIETÀ
EDIL-SAMAR SRL