


CTR  
Scala 1:5000

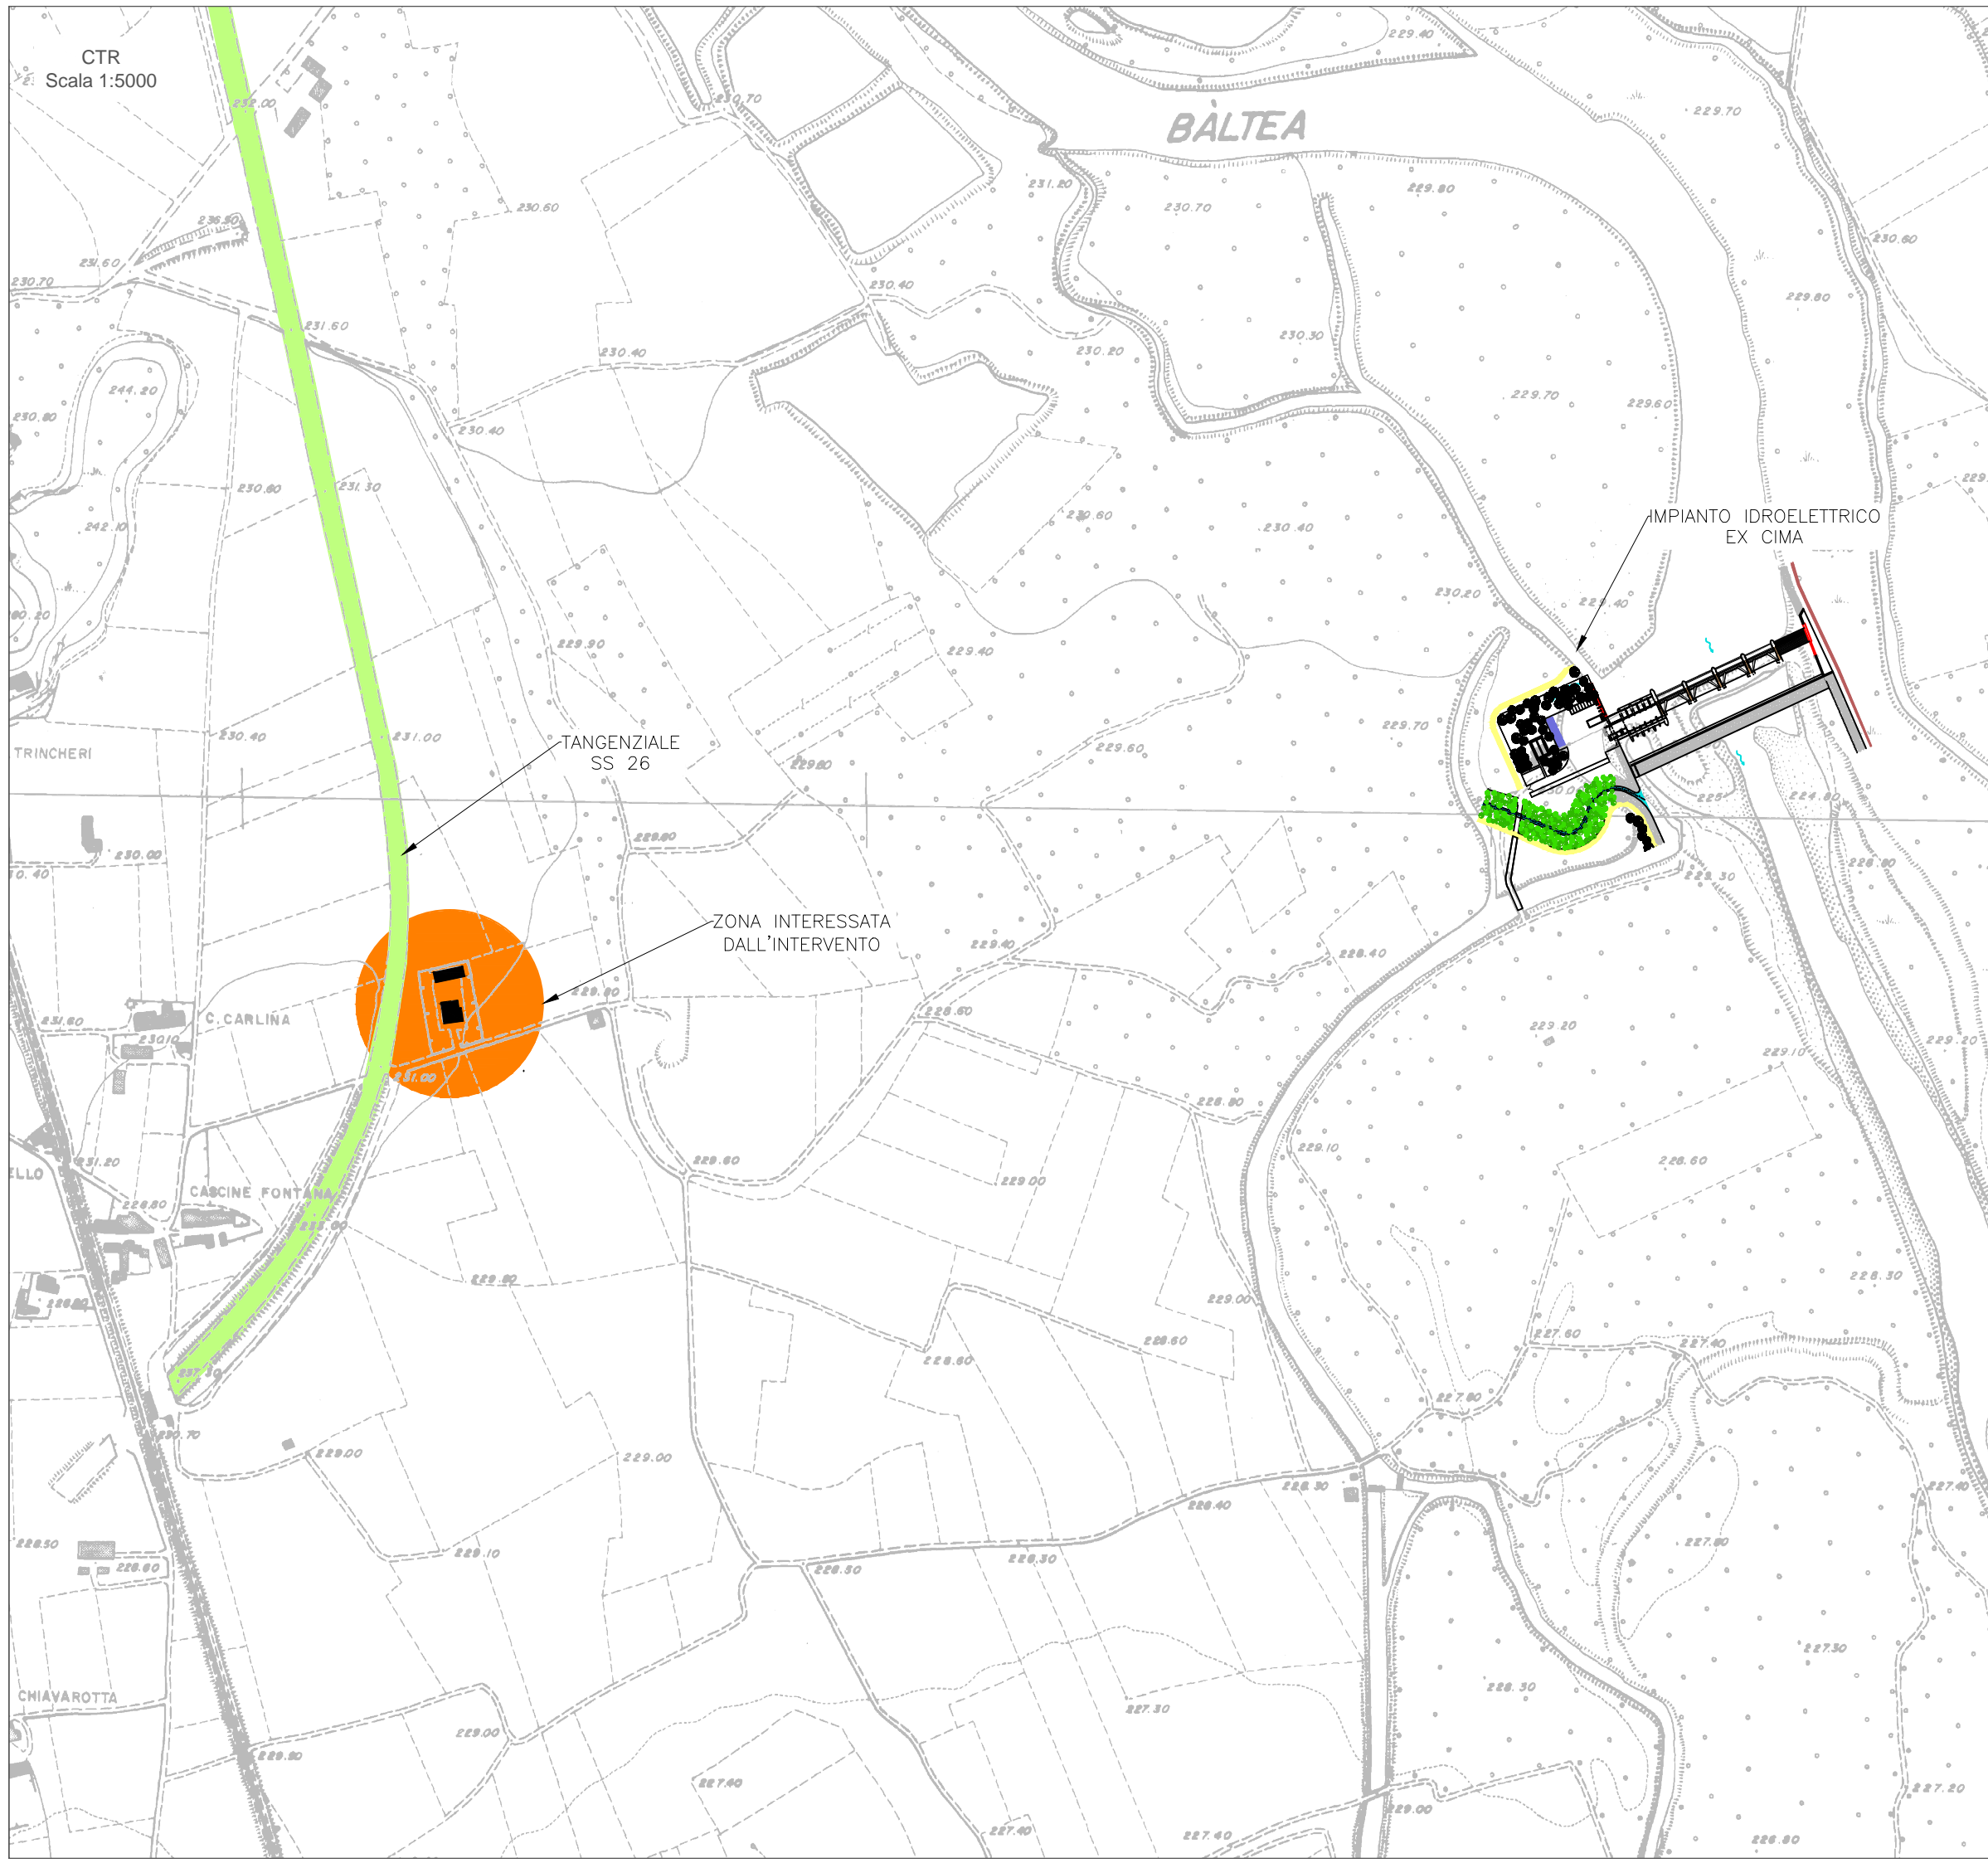

REGIONE PIEMONTE  
PROVINCIA DI TORINO  
PROGETTO DEFINITIVO

OPERE DI RIPRISTINO E RISTRUTTURAZIONE DI DERIVAZIONE  
DALLA DORA BALTEA PER USI IDROELETTRICI  
IMPIANTO "EX CIMA"

TAVOLA:  
IVR  
028  
Foglio 1

TITOLG:

INTERVENTI DI MESSA IN SICUREZZA  
ABITAZIONI A RIDOSSO DI SS26

DATA:

Settembre, 2017

SCALA:

1:5000

PROPRIETÀ  
EDIL-SAMAR SRL