

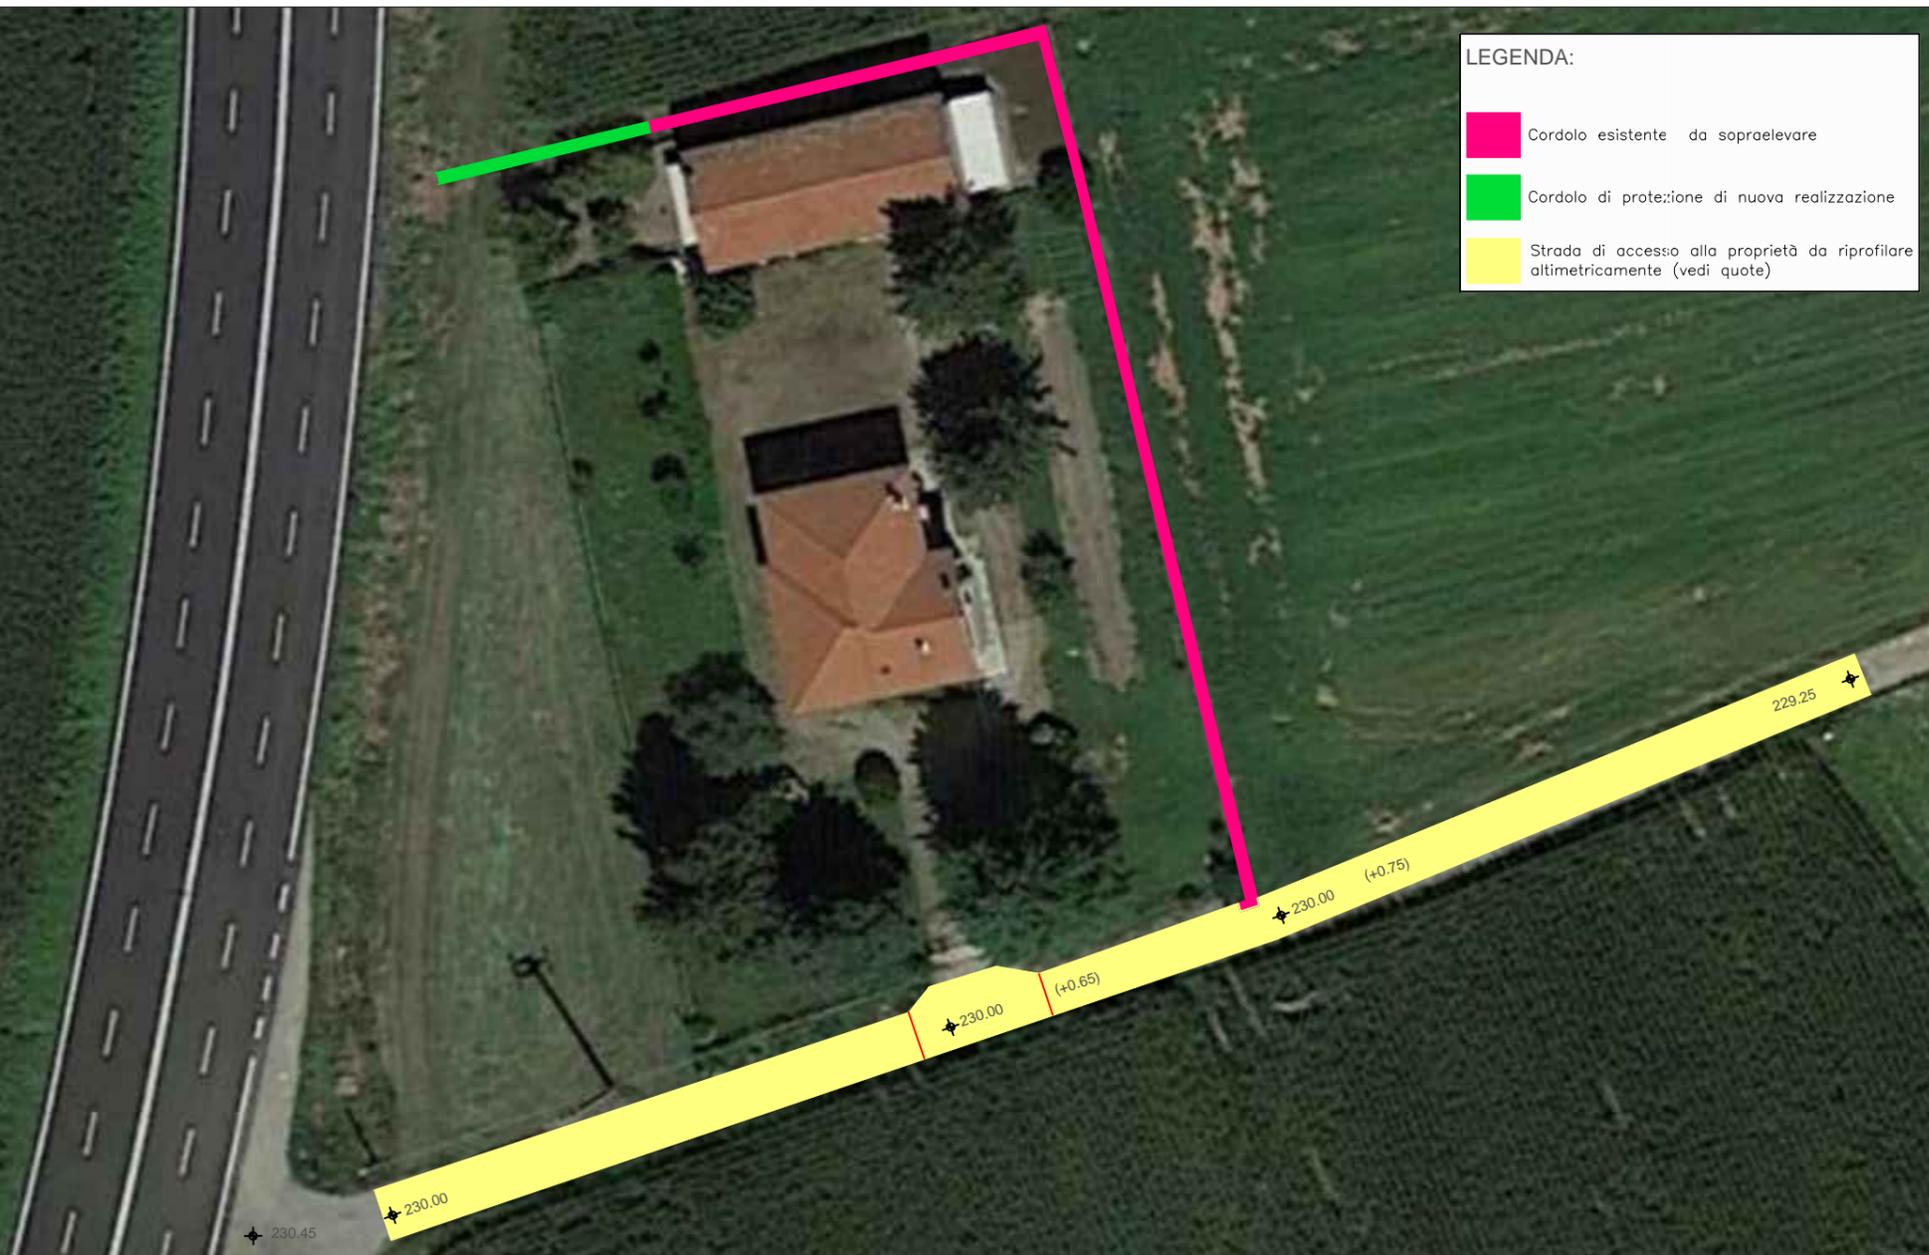


ORTOFOTO
Scala 1:500

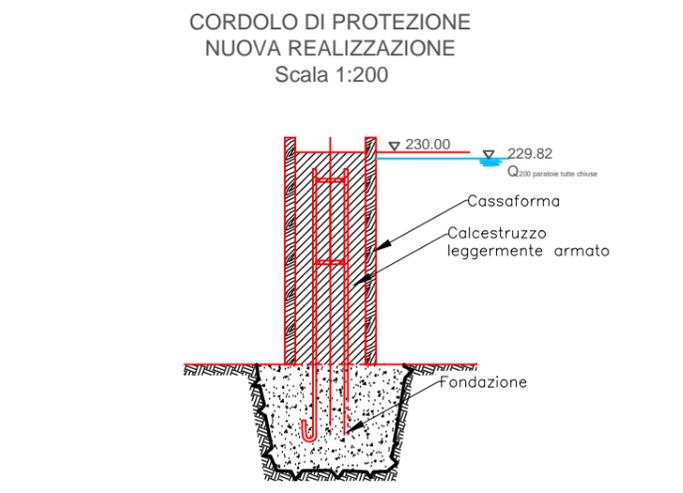


LEGENDA:

- Cordolo esistente da sopraelevare
- Cordolo di protezione di nuova realizzazione
- Strada di accesso alla proprietà da riprofilare altimetricamente (vedi quote)

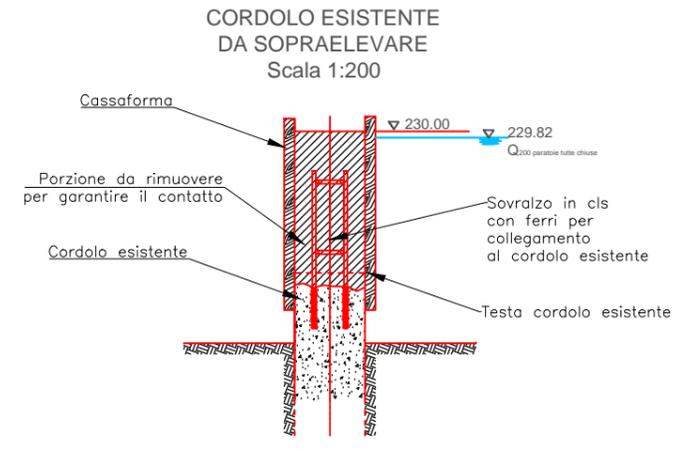

RIPROFILATURA STRADA DI ACCESSO PER PROTEZIONE ABITAZIONI
A RIDOSSO SS 26
Scala 1:50

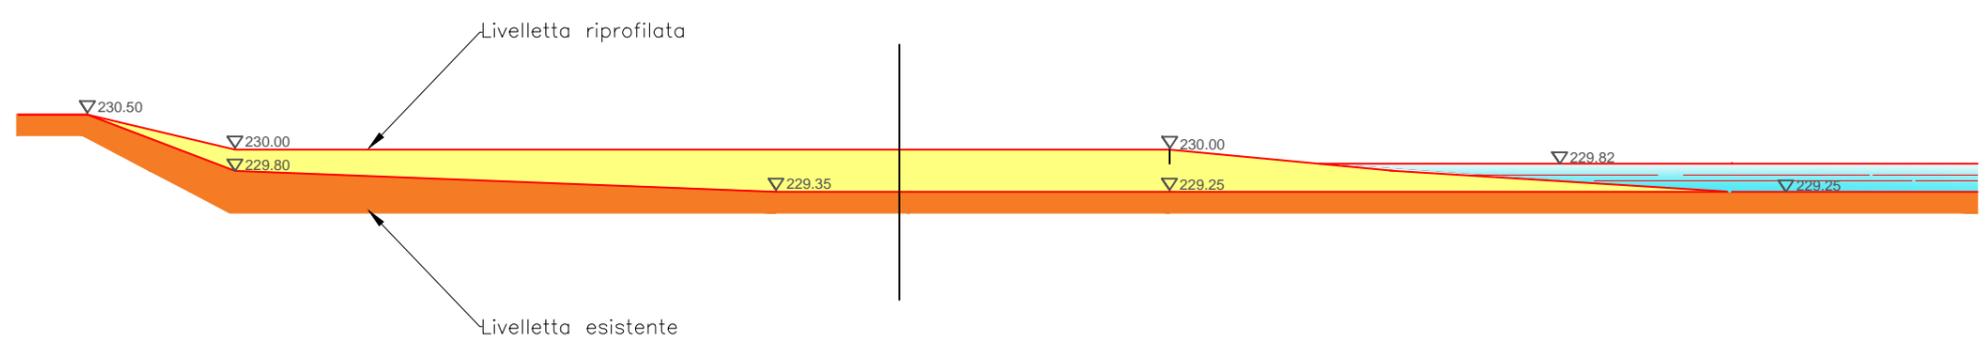

REGIONE PIEMONTE
PROVINCIA DI TORINO
PROGETTO DEFINITIVO

*OPERE DI RIPRISTINO E RISTRUTTURAZIONE DI DERIVAZIONE
DALLA DORA BALTEA PER USI IDROELETTRICI
IMPIANTO "EX CIMA"*

TAVOLA: IVR 028 Foglio 2	TITOLO: INTERVENTI DI MESSA IN SICUREZZA ABITAZIONI A RIDOSSO DI SS26	DATA: Settembre, 2017 SCALA: VARIE
--	--	---

**PROPRIETÀ
EDIL-SAMAR SRL**