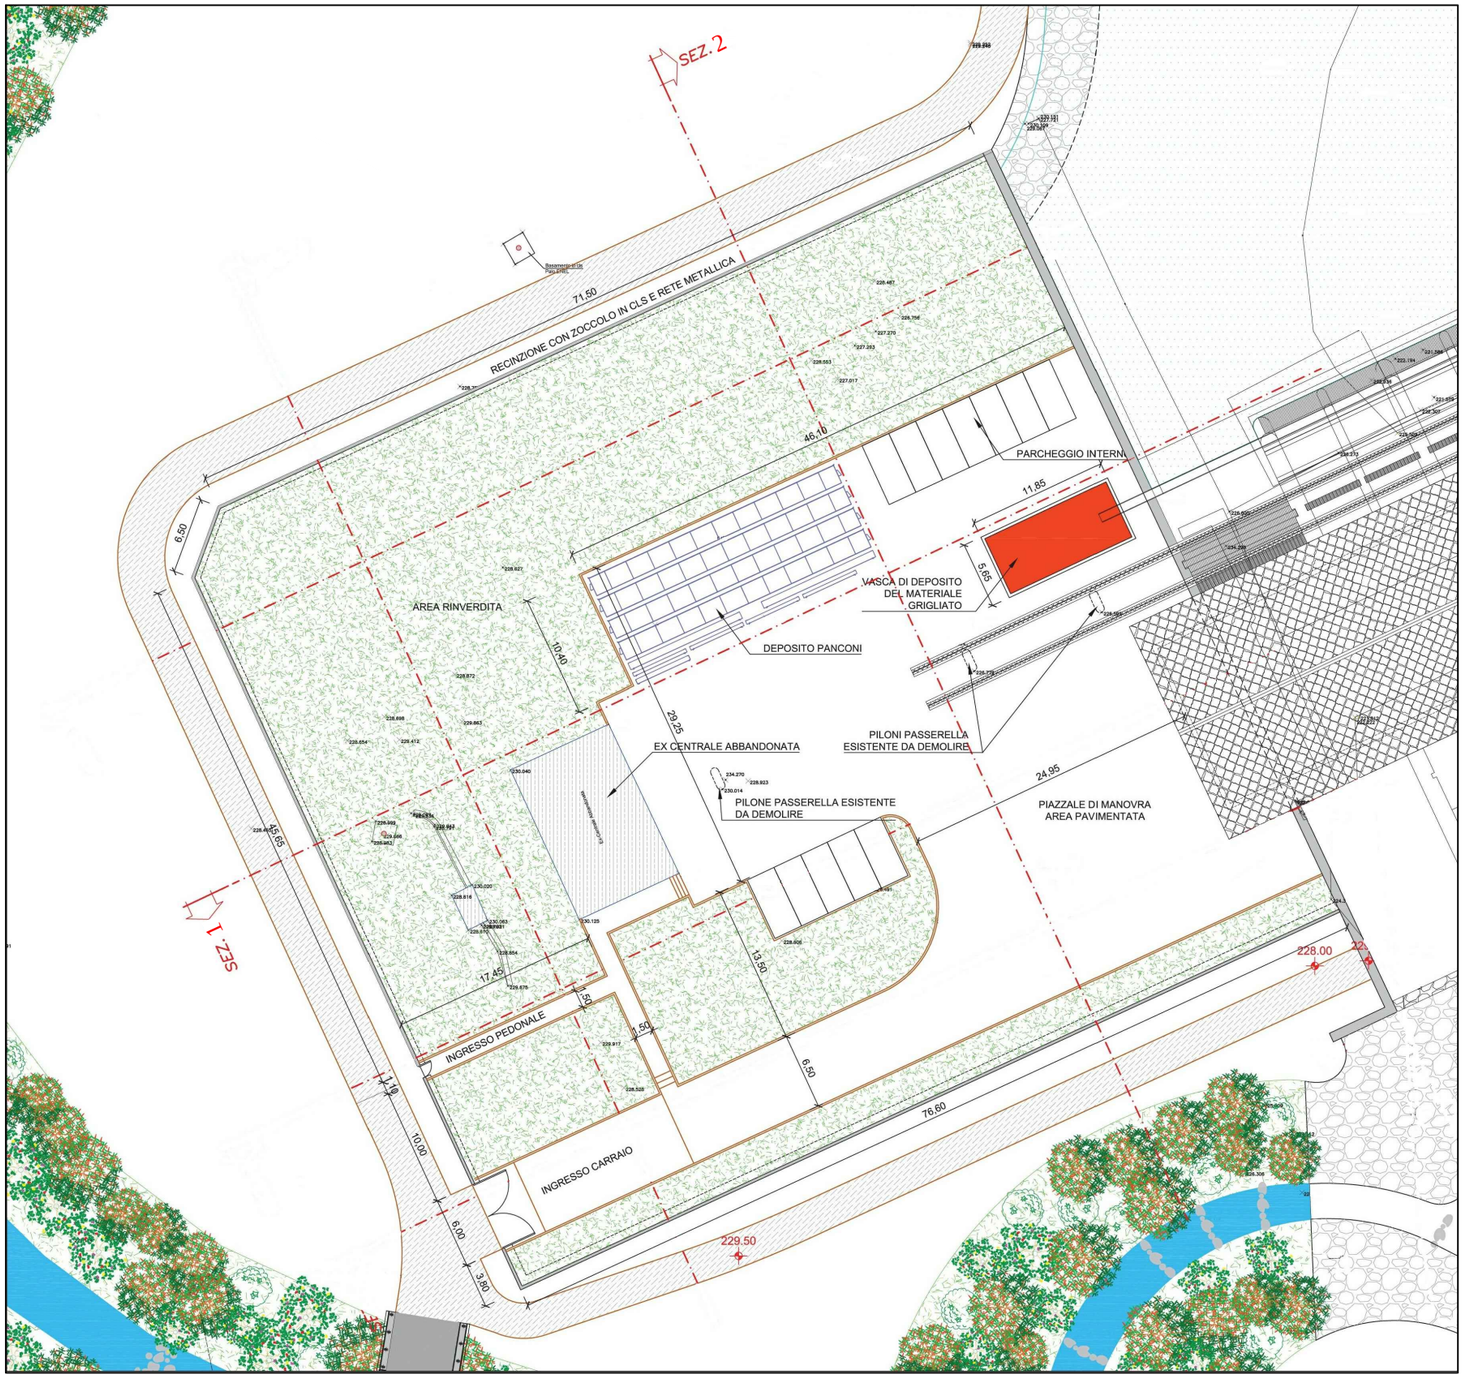

0 25 m

REGIONE PIEMONTE

PROVINCIA DI TORINO

PROGETTO DEFINITIVO

OPERE DI RIPRISTINO E RISTRUTTURAZIONE DI DERIVAZIONE DALLA DORA BALTEA PER USI IDROELETTRICI
IMPIANTO "EX CIMA"

TAVOLA:	TITOLO:	DATA:
IVR 030	ACCORGIMENTI COSTRUTTIVI IN CASO DI AGGIRAMENTO DELLA TRAVERSA -PLANIMETRIA-	Ottobre 2017
		SCALA: 1:500

PROPRIETÀ
EDIL-SAMAR SRL