




SEZIONE N° 1
Scala 1:500

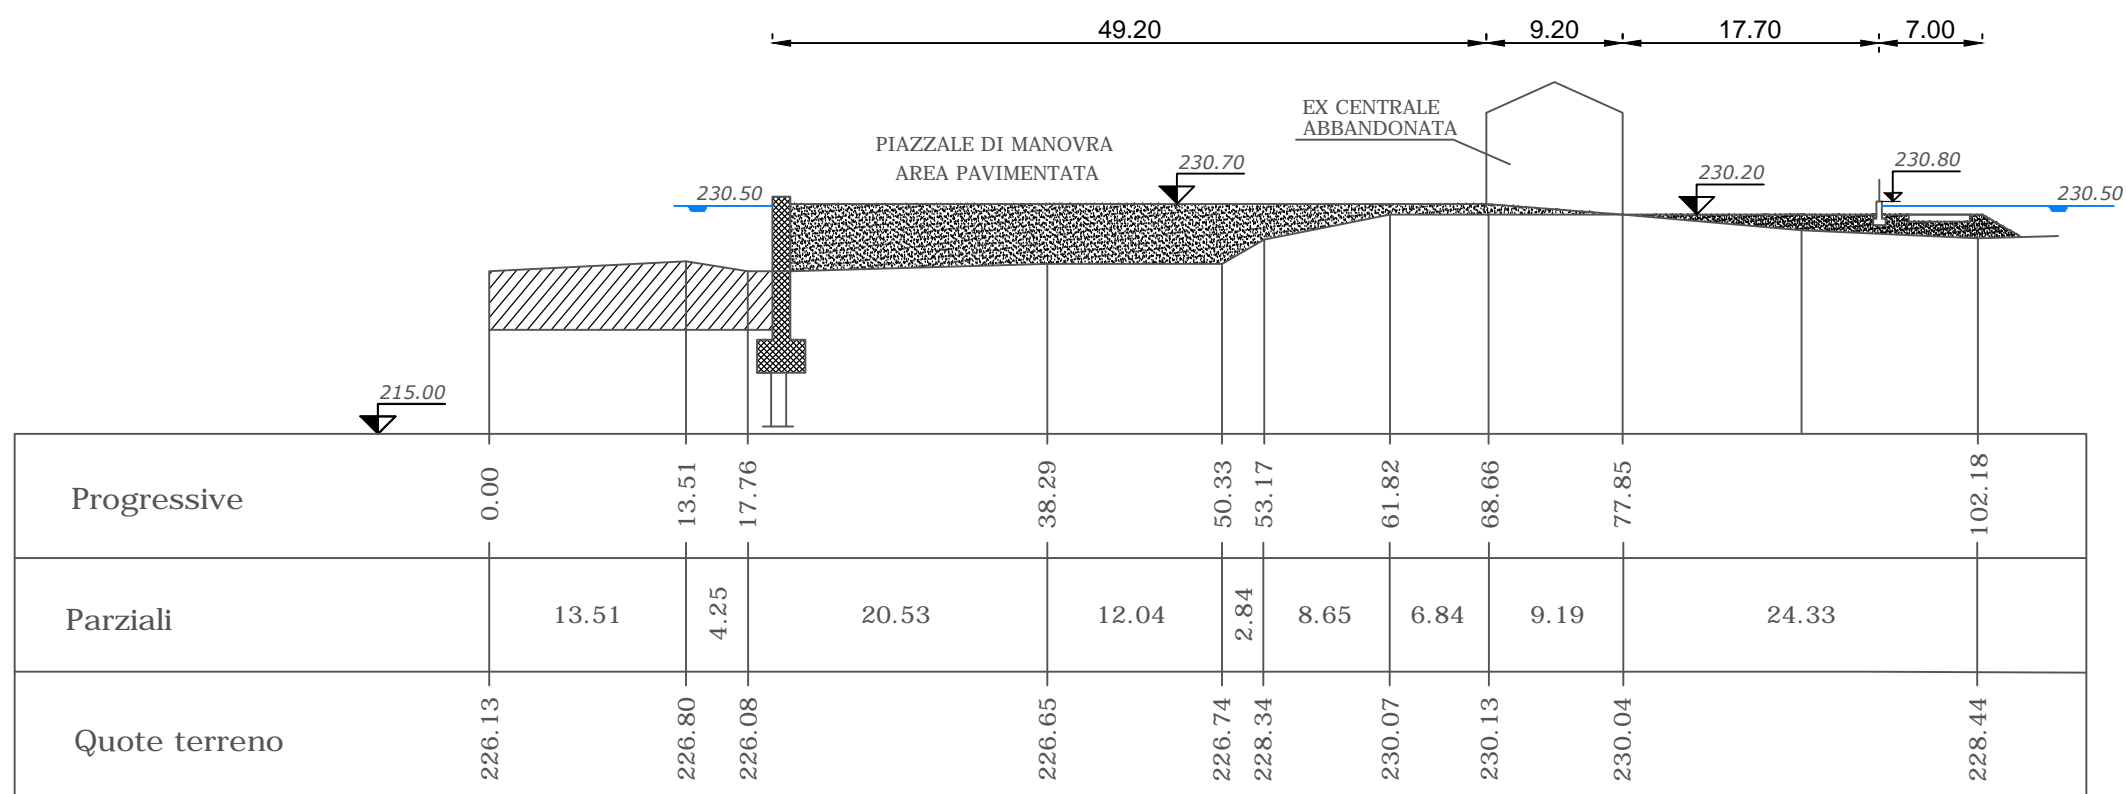


SEZIONE CORDOLO IN CLS
Scala 1:2000

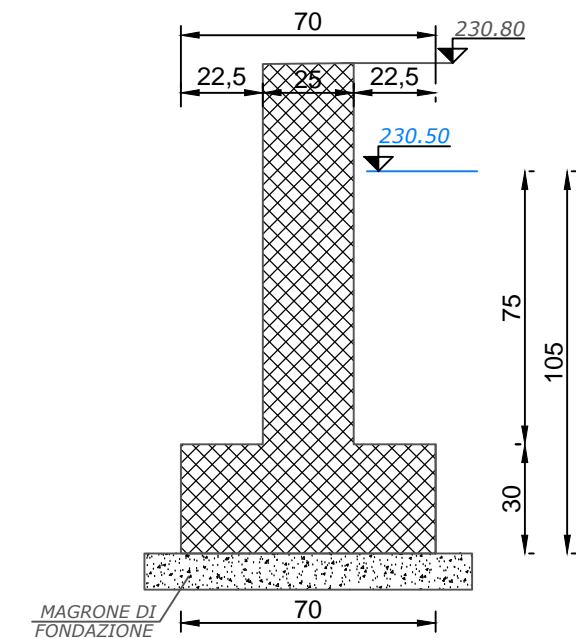

PARTICOLARE PAVIMENTAZIONE STRADALE

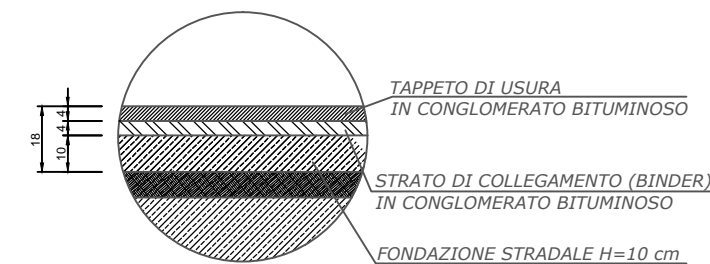

SEZIONE N° 2
Scala 1:500

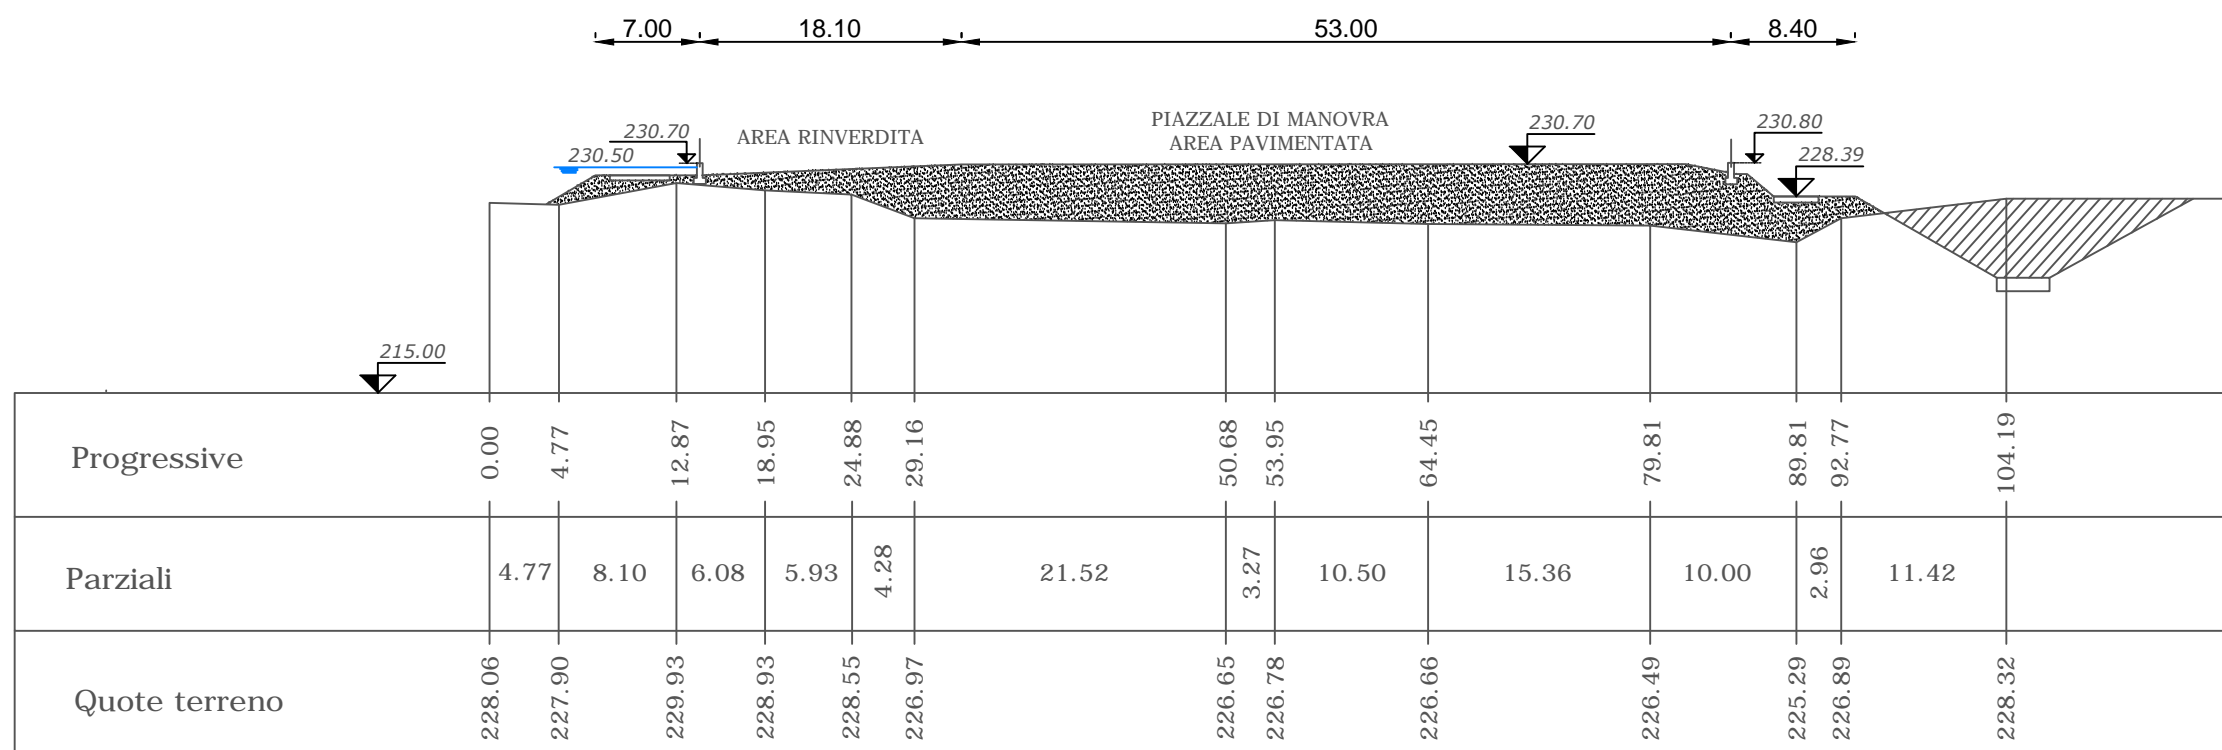

REGIONE PIEMONTE

PROVINCIA DI TORINO

PROGETTO DEFINITIVO

OPERE DI RIPRISTINO E RISTRUTTURAZIONE DI DERIVAZIONE
DALLA DORA BALTEA PER USI IDROELETTRICI
IMPIANTO "EX CIMA"

TAVOLA:	TITOLO:	DATA:
IVR 031	ACCORGIMENTI COSTRUTTIVI IN CASO DI AGGIRAMENTO DELLA TRAVERSA -SEZIONI-	Ottobre 2017
		SCALE: VARIE

PROPRIETÀ
EDIL-SAMAR SRL