



Carta di sintesi del sistema insediativo ed infrastrutturale Quadrante EST - 1

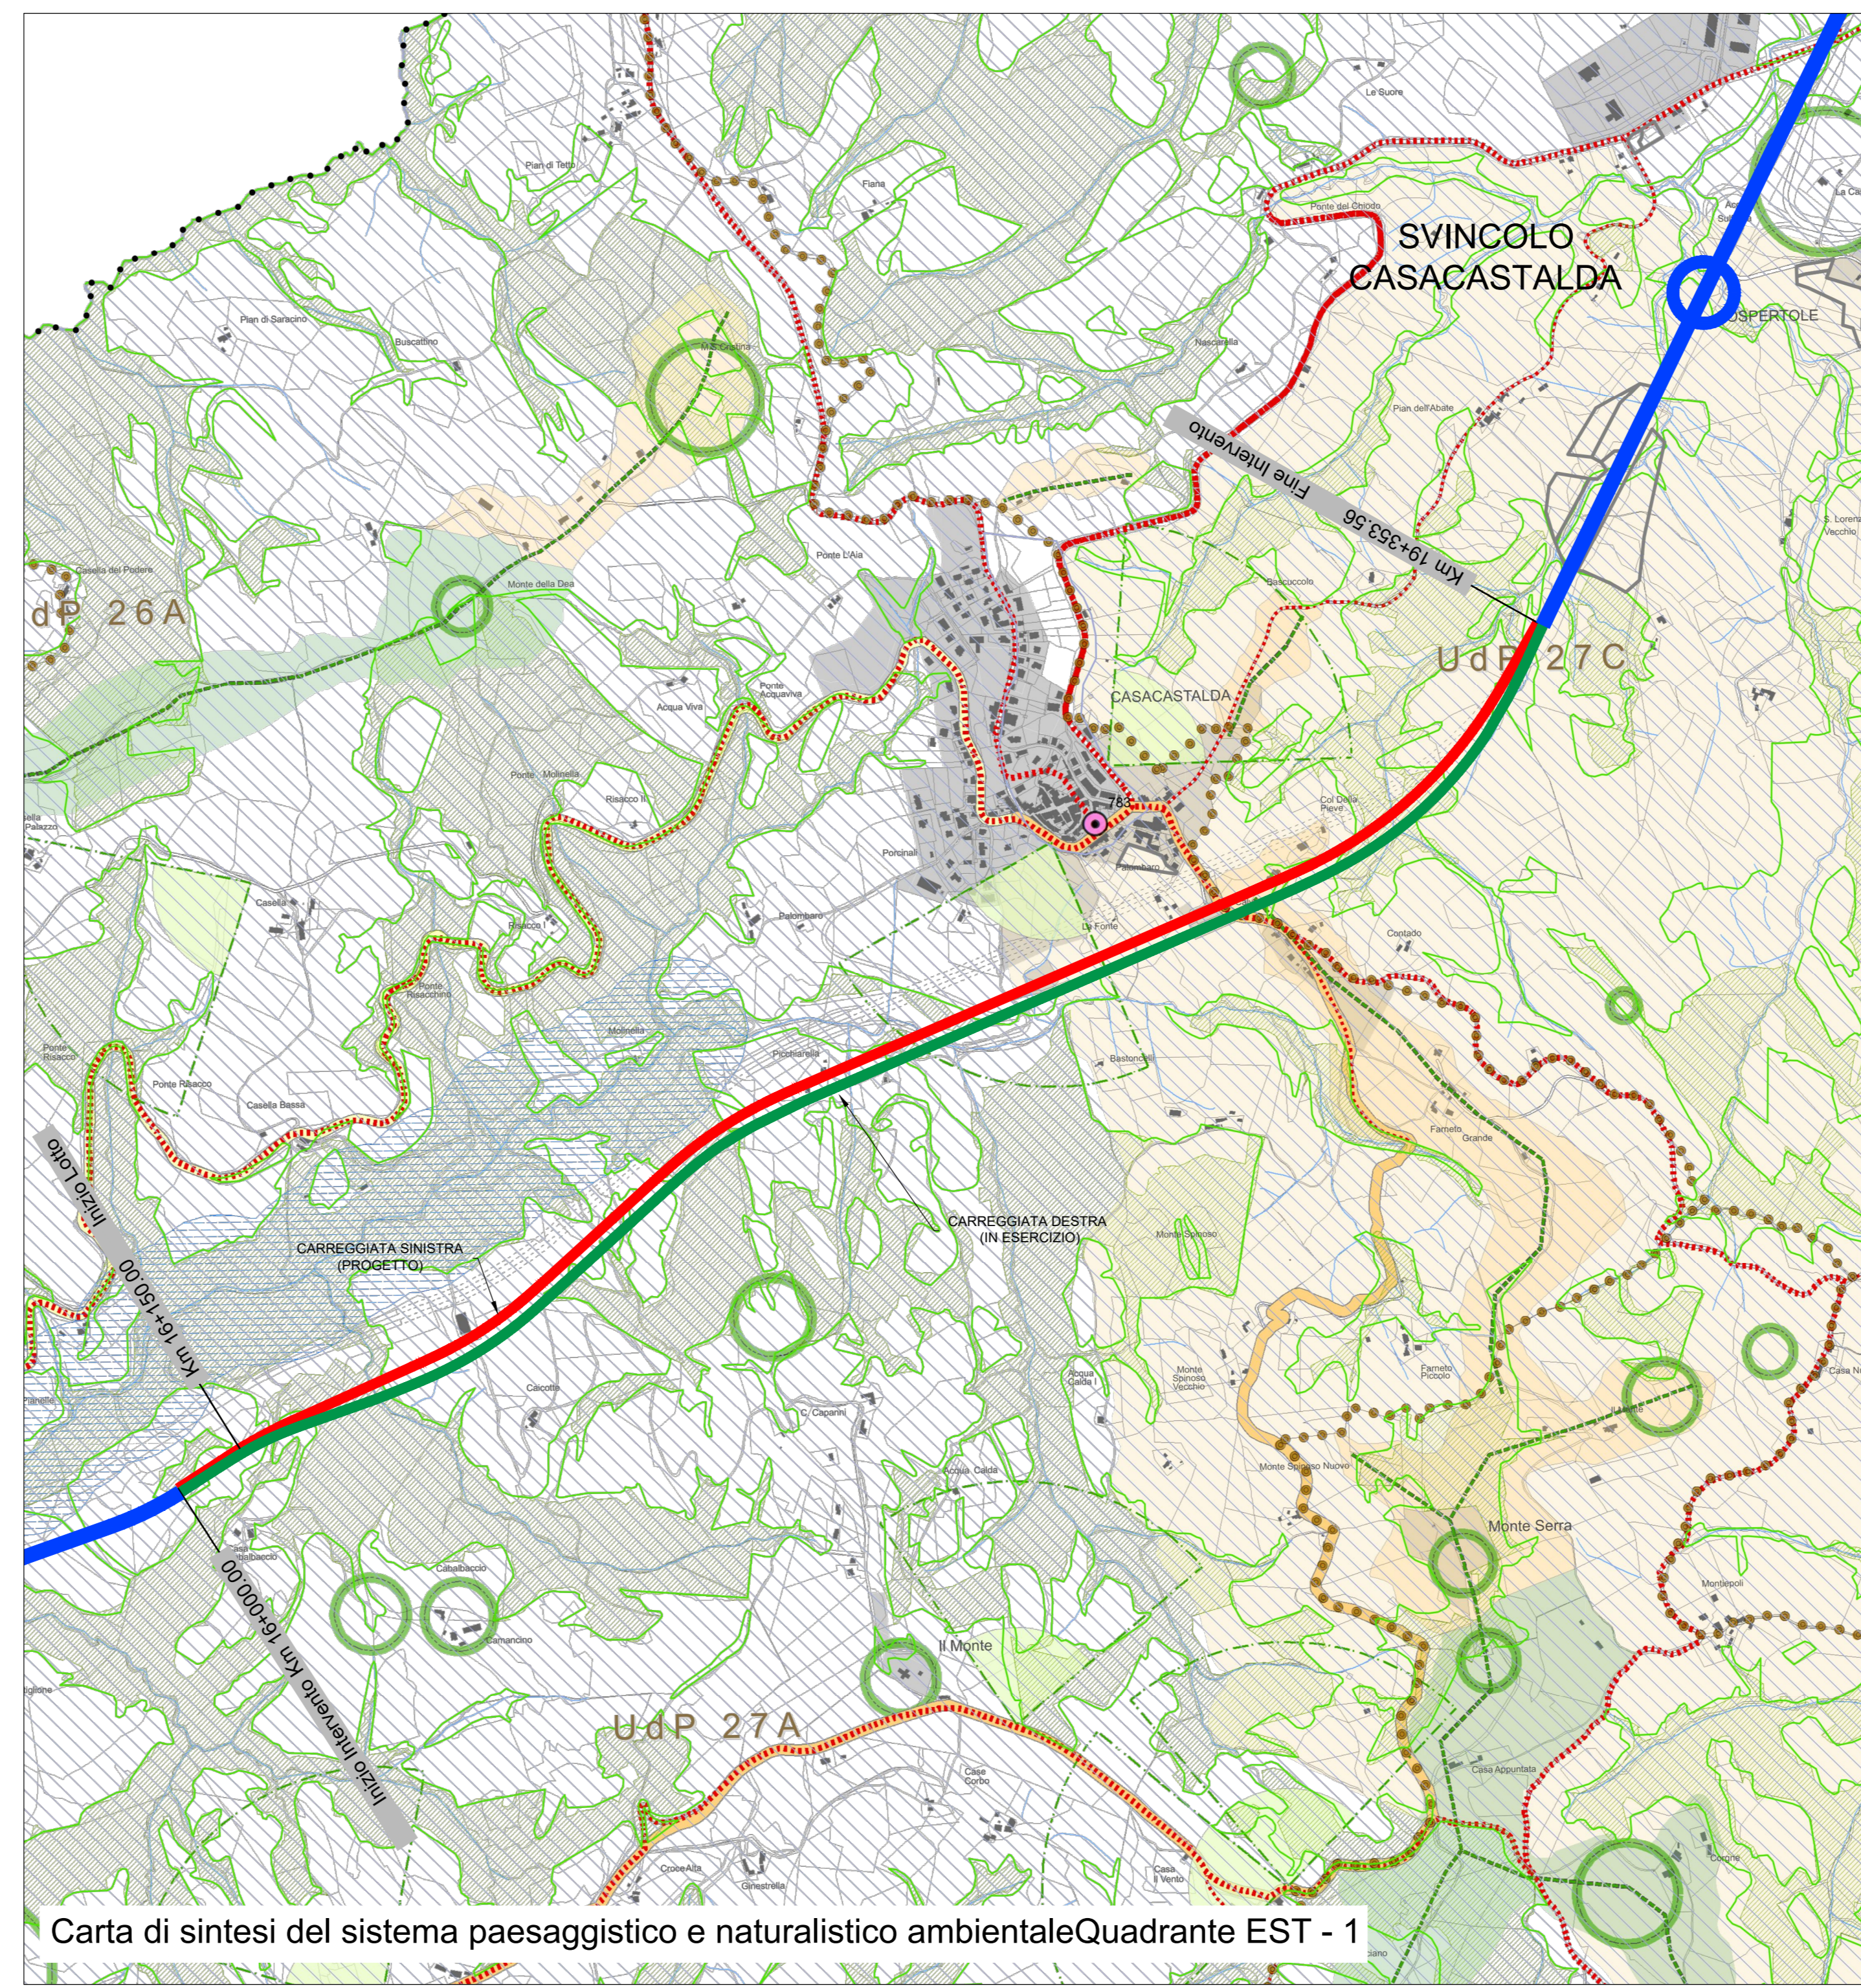

Carta di sintesi del sistema paesaggistico e naturalistico ambientale Quadrante EST - 1

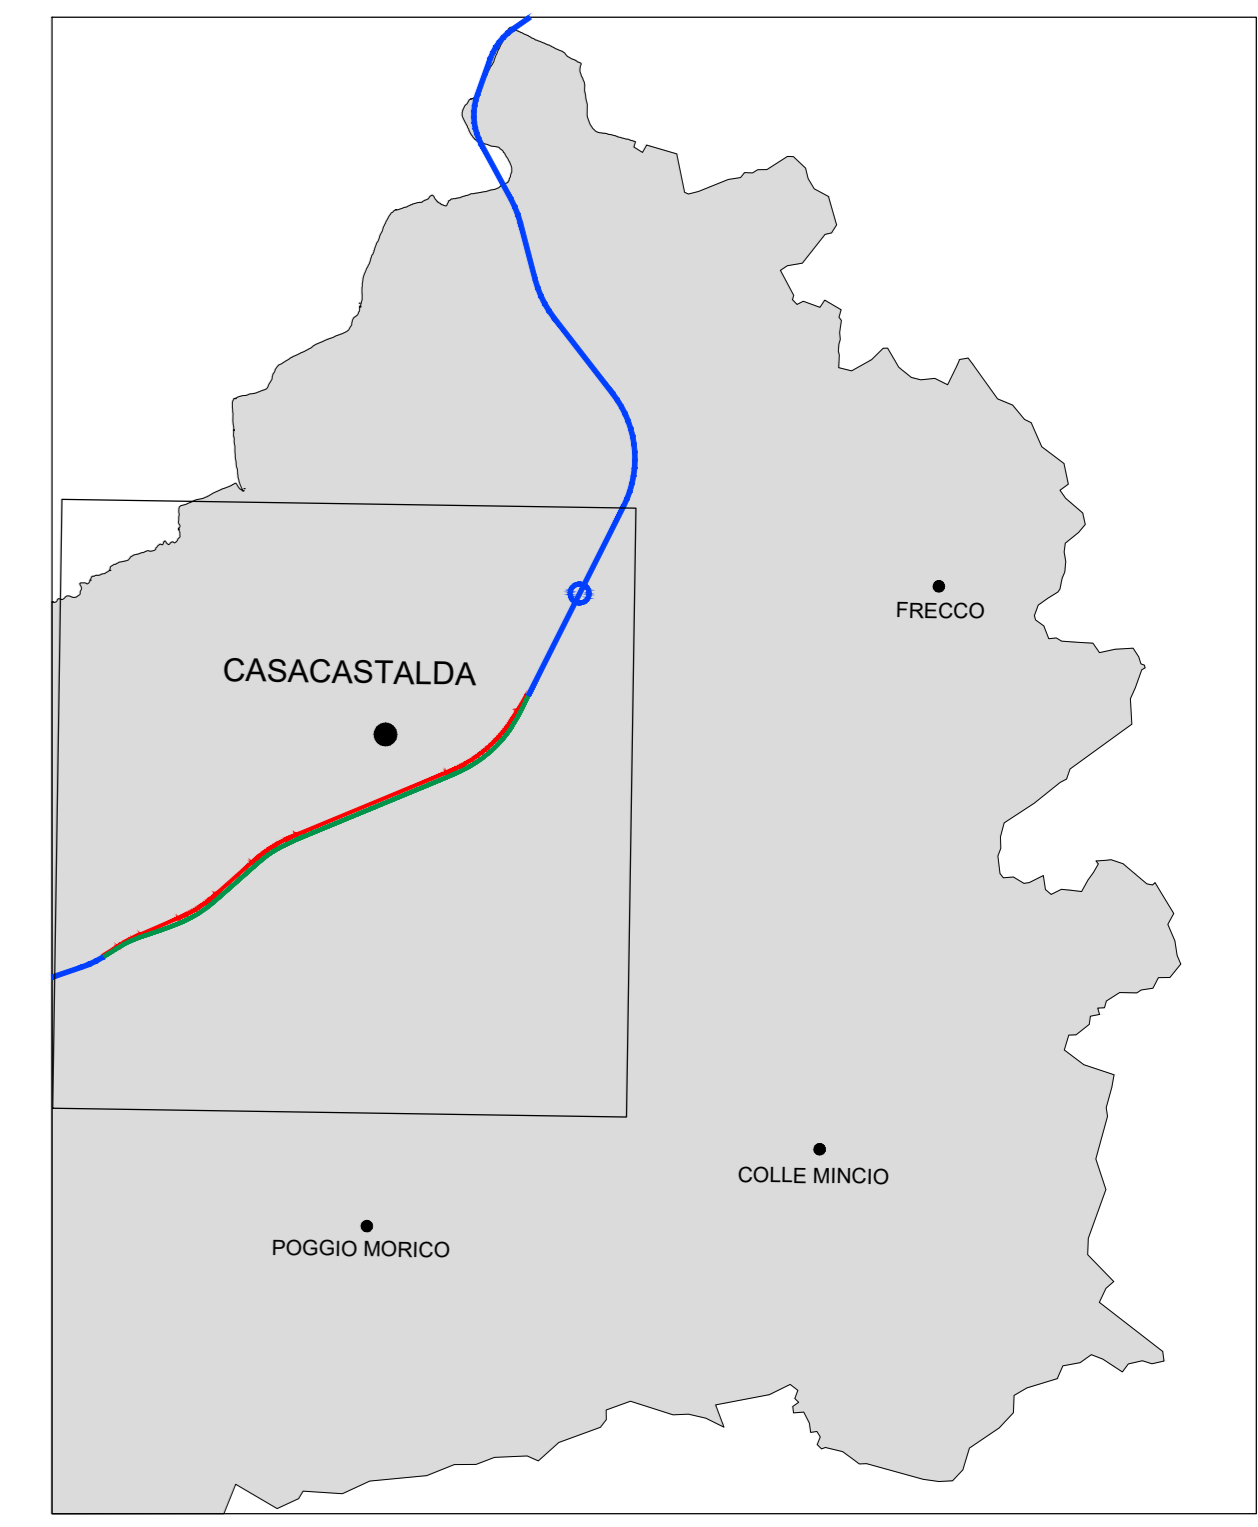

**SPAZIO RURALE**  
**Risorse dello spazio rurale**  
 - Aree bocciate definite dagli strumenti urbanistici...  
 - Aree agricole  
 - Aree agricole intensive  
 - Aree agricole di protezione paesaggistica  
 - Aree di produzione oggetto di salvaguardia

**Forme insediative dello spazio rurale**  
 - Castelli e nuclei di impianto storico  
 - Aggregati rurali e nuclei a carattere semiurbano  
 - Aree attrezzate per attività di supporto alla fruizione del territorio e del paesaggio  
 - Elementi per la valorizzazione del territorio a vocazione produttiva e per servizi - Forme anelli  
 - Elementi per la valorizzazione del territorio a vocazione produttiva e per servizi - Forme puntuali

**SPAZIO URBANO**  
**Città storica**  
 - Tessuti storici  
 - Connotazione dei tessuti storici  
 - Tessuti storici dei centri maggiori  
 - Tessuti storici dei centri minori  
 - Aree di protezione degli edifici di impianto storico

**Città consolidata o in via di consolidamento**  
 - Tessuti di formazione recente  
 - Connotazione di tessuti consolidati  
 - Tessuti esistenti di formazione recente prevalentemente produttiva o per attività  
 - Tessuti esistenti di formazione recente prevalentemente produttiva o per attività  
 - Aree di protezione sanatoria degli edifici consolidati  
 - Aree in trasformazione - indirizzi per il PRG-PS  
 - Area a disciplina progressa non attuata da ricondizionare  
 - Area a disciplina progressa non attuata da riclassificare  
 - Aree da ripianificare  
 - Aree per la rigenerazione urbana

**SISTEMA DELLA MOBILITA'**  
**Reti viarie**  
 - Strada principale  
 - Viabilità di progetto in corso di realizzazione - tratto in superficie  
 - Viabilità di progetto in corso di realizzazione - tratto in galleria

**Fasce di rispetto delle infrastrutture**  
 - Limite della fascia di rispetto delle strade extraurbane principali di tipo B - 40 m  
 - Limite della fascia di rispetto delle strade extraurbane secondarie di tipo C - 30 m  
 - Limite della fascia di rispetto delle strade locali di tipo F - 20 m  
 - Corridoi di salvaguardia del trasporto aerea - Anzani in corso di realizzazione

**Principali indicazioni di progetto per la viabilità**  
 - Relazioni viarie da assicurare  
 - Ambito di salvaguardia per infrastrutture stradali di nuova previsione

**SPAZIO PAESAGGISTICO - AMBIENTALE**  
**Unità di Paesaggio**  
 - Unità di Paesaggio individuate dal PRG-PS e relative codici di appartenenza (UdP...)  
**Emergenze e Reti di Paesaggio**  
 - Edifici di interesse storico, architettonico e culturale  
 - Itinerari di fruizione  
 - Sentiero Francese  
 - Via di Francesco - Direttiva Gubbio-Assisi  
 - Via di Francesco - ramo verso Perugia  
 - Reti escursionistiche locali e sentieri  
 - Direttiva Ippovia  
 - Aree di conservazione  
 - Aree di promozione  
 - Aree di valorizzazione

**ANALISI DI PROGRAMMAZIONE DEL PRG-PS**  
 - ZAI - Zone Agricole Insediabili (L.R. 1/2015, art. 21, comma 2, lettera g)  
 - Assetto funzionale e morfologico di indirizzo al PRG-PS  
 - Ambiti prevalentemente per la residenza  
 - Ambiti prevalentemente per attività e servizi  
 - Potenziali di valorizzazione delle risorse naturalistico-ambientali  
 - Aree che possono concorrere alla pianificazione (R.R. 2/2015, art. 2, comma 1)

**TUTELA DEI BENI CULTURALI E PAESAGGISTICI**  
**Beni culturali**  
 - Immobili vincolati con decreto (D.lgs. 42/2004, art. 10 e seguenti)

**Beni paesaggistici**  
 - Territori contenuti nei laghi compresi in una fascia della profondità di 300 metri dalla linea di battigia (D.lgs. 42/2004, art. 142, comma 1, lett. b)  
 - Fiumi, torrenti, corsi d'acqua e relative sponde o piedi degli argini per una fascia di 100 m, ciascuna (D.lgs. 42/2004, art. 142, comma 1, lett. c)  
 - Aree bocciate definite dagli strumenti urbanistici... e confermate dal PRG-PS

**TUTELA DEI BENI DI INTERESSE ARCHEOLOGICO, STORICO - CULTURALE**  
**Beni di interesse archeologico**  
 - Localizzazione di presenza archeologiche segnalate dal PTCIP e codice identificativo  
 - Punti di interesse archeologico

**Elementi di interesse storico - culturale**  
 - Abbazie e principali siti benedettini (fonte Umbria/Paesaggio)  
 - Direttoria della viabilità storica o interessata dalla mobilità territoriale e urbana principale e secondaria (fonte PTCIP)  
 - Direttoria della viabilità storica minore (fonte PTCIP)

**TUTELA DEGLI ELEMENTI DI INTERESSE PAESAGGISTICO, VISIVO E PERCETTIVO**  
**Tutela delle componenti di interesse paesaggistico**  
 - Boschi individuati dal PTCIP (art. 39, comma 7, Normativa di attuazione del PTCIP)  
 - Ambito di protezione lacustre individuato dal PRG-PS  
 - Zone di salvaguardia paesaggistica dei corsi d'acqua di rilevanza territoriale e ambiti di tutela dei corsi d'acqua (art. 39, comma 4, Normativa del PTCIP)

**Tutela degli elementi di interesse visivo e percettivo**  
 - Viabilità panoramica principale segnalata dal PTCIP  
 - Viabilità panoramica individuata dal PRG-PS  
 - Coni visuali individuati dal PRG-PS  
 - Poggi  
 - Ambito di tutela a 200 m, dal punto di origine  
 - Canali individuati dal PRG-PS (se sensi dell'art. 35, comma 6, Normativa del PTCIP)

**Assetto paesaggistico**  
 - Limite e codice delle Unità di Paesaggio individuate dal PRG-PS  
 - Limite delle Unità di Paesaggio individuate dal PTCIP

**TUTELA DELLE RISORSE AMBIENTALI E RISCHIO TERRITORIALE**  
**Tutela delle risorse naturalistico-ambientali**  
 - Siti di Interesse Comunitario IT S210075 - classe 4b - Aree di elevatissimo interesse naturalistico esterne all'APNPA  
 - Zone di ripopolamento e cultura

**Rischio territoriale**  
 - Aree sottoposte a vincolo idrogeologico

**Base cartografica catastale**  
 - Rete idrografica (fonte CTR)  
 - Limite del lago di Valfabbrica (fonte PTCIP)  
 - Invaso del lago di Valfabbrica (fonte ENTE Acque Umbre-Toscane)  
 - Insediamento esistente e aree oggetto di pianificazione progressa  
 - Anzani di programmazione del PRG-PS  
 - Confine comunale su base catastale

**anas** Direzione Progettazione e Realizzazione Lavori

**S.S.N.318 DI VALFABBRICA**  
 Tratto Valfabbrica-Schifanoia - Interventi di completamento dal Km 16+224 al Km 19+354  
 Lotto 5 : 1 stralcio parte B: raddoppio galleria Picchiarella e viadotto Tre Vescovi  
 2 stralcio: raddoppio galleria Casacastalda e viadotto Calvario

**PROGETTO ESECUTIVO** COD. PG131 - PG6

**PROGETTAZIONE: ANI SINTAGMA - GGG - IERINA**

**IL RESPONSABILE DELL'INTEGRAZIONE DELLE PRESTAZIONI SPECIALISTICHE:**  
 Dott. Ing. Riccardo Granieri  
 Ordine degli Ingegneri della Prov. di Perugia n° 4351

**IL GRUPPO DI PROGETTAZIONE:**  
 MANDATARIO: MANDANTIA:  
**Sintagma** **GEOTECNICA** **ICARIA**  
 Società di ingegneria

**IL PROGETTISTA:**  
 Dott. Ing. Federico Durastanti  
 Ordine degli Ingegneri della Prov. di Terni n° 4944

**IL GEOLOGO:**  
 Dott. Geol. Giorgio Carughini  
 Ordine dei Geologi della Regione Umbria n°108

**IL RUP:**  
 Dott. Ing. Filippo Frattolico  
 Ordine degli Ingegneri della Prov. di Perugia n° 4373

**PROTOCOLLO** DATA

**INQUADRAMENTO DELL'INTERVENTO**  
 Stralcio dello strumento urbanistico

CODICE PROGETTO	NOME FILE	REVISIONE	SCALA:
DPPG08 E 1701	700-E000-GEN-C100-4	A	1:10000
REV.	DESCRIZIONE	DATA	REDATTO VERIFICATO APPROVATO
A	Emissione	25/10/2017	M.Geo F.Durastanti R.Granieri