


LOCALIZZAZIONE SITO DI PRODUZIONE E DESTINAZIONE - TAV. 3 di 4
Scala 1:2000



LEGENDA

- AREE DI CANTIERE
- AREA STOCCAGGIO SMARINO GALLERIA
- VIABILITA' PRINCIPALE ESISTENTE
- VIABILITA' LOCALE ESISTENTE
- PISTE DI CANTIERE: NUOVA REALIZZAZIONE
- PISTE DI CANTIERE: ADEGUAMENTO TRACCIATI ESISTENTI
- TRACCIATO STRADALE DI PROGETTO
- REALIZZAZIONE PACCHETTO STRADALE
- TRATTO IN RILEVATO
- TRATTO IN TRINCEA
- TRATTO IN VIADOTTO
- TRATTO IN GALLERIA
- SBANCAMENTO GALLERIA ARTIFICIALE
- ZONA IN RILEVATO CON TERRE ARMATE
- CENTRALE DI BETONAGGIO

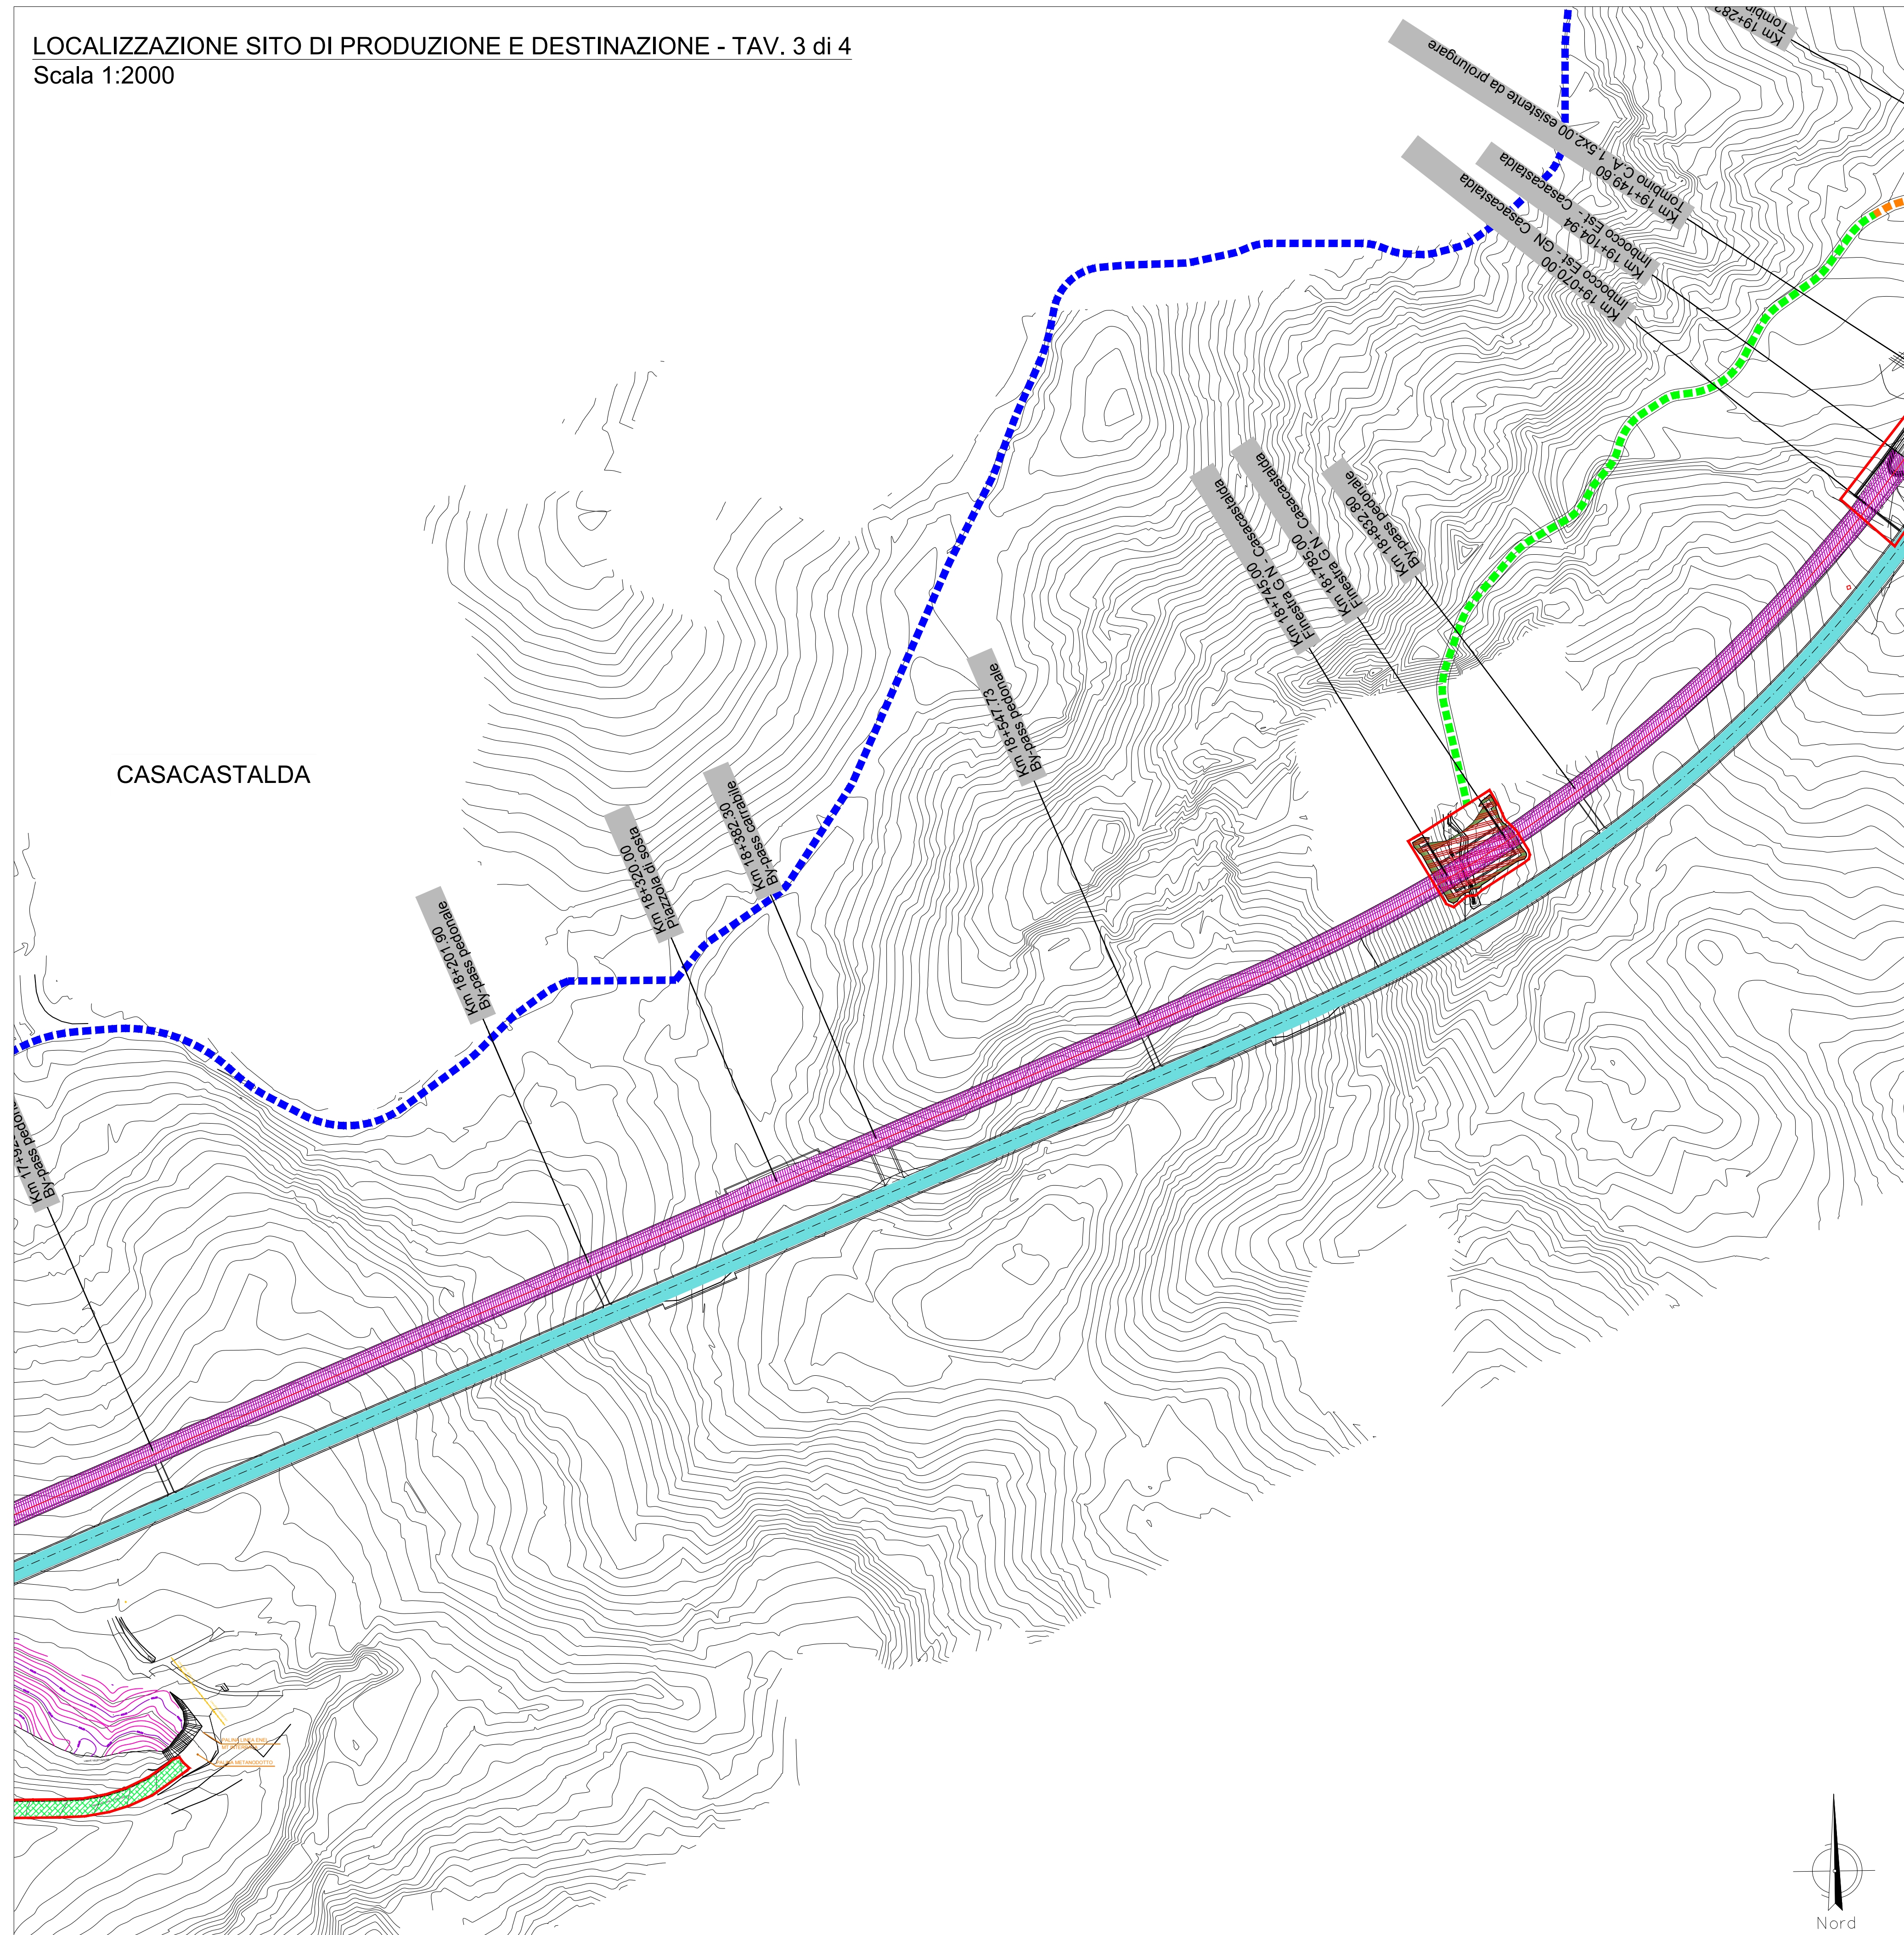

Direzione Progettazione e Realizzazione Lavori

S.S.N.318 DI VALFABBRICA
Tratto Valfabbrica-Schifanoia - Interventi di completamento dal Km 16+224 al Km 19+354
Lotto 5 : 1 stralcio parte B: raddoppio galleria Picchiarella e viadotto Tre Vescovi
2 stralcio: raddoppio galleria Casacastalda e viadotto Calvario

PROGETTO ESECUTIVO

COD. PG131 - PG6

PROGETTAZIONE: ATI SINTAGMA - GDG - ICARIA

IL RESPONSABILE DELL'INTEGRAZIONE DELLE PRESTAZIONI SPECIALISTICHE:
Dott. Ing. Nando Granieri
Ordine degli Ingegneri della Prov. di Perugia n° A351

IL GRUPPO DI PROGETTAZIONE:
MANDATARIA: SINTAGMA
MANDANTI: ICARIA

IL PROGETTISTA:
Dott. Ing. Vladimiro Rottisciani
Ordine degli Ingegneri della Prov. di Terni n° A376

Dott. Ing. N. Granieri
Dott. Arch. V. Truffini
Dott. Arch. A. Bracciani
Dott. Ing. F. Durastanti
Dott. Geol. G. Cerquiglini
Geom. S. Scopetta
Dott. Ing. L. Sferenza
Dott. Ing. E. Sellari
Dott. Ing. L. Stoppini
Dott. Ing. L. Dineoli
Dott. Ing. L. Nani
Dott. Ing. F. Pambianco
Dott. Agr. F. Berti Nulli

IL GEOLOGO:
Dott. Geol. Giorgio Cerquiglini
Ordine dei Geologi della Regione Umbria n°108

IL R.U.P.:
Dott. Ing. Antonio Scalamandrè

IL COORDINATORE PER LA SICUREZZA IN FASE DI PROGETTAZIONE:
Dott. Ing. Filippo Pambianco
Ordine degli Ingegneri della Prov. di Perugia n° A1373

INGEGNERI DELLA PROVINCIA DI PERUGIA
INGEGNERI DELLA PROVINCIA DI TERNI
INGEGNERI DELLA PROVINCIA DI PERUGIA
INGEGNERI DELLA PROVINCIA DI TERNI
INGEGNERI DELLA PROVINCIA DI PERUGIA
INGEGNERI DELLA PROVINCIA DI TERNI

PROTOCOLLO

DATA

PIANO DI UTILIZZO TERRE E ROCCE

Localizzazione sito di produzione e destinazione - Tav. 3 di 4

CODICE PROGETTO			NOME FILE			REVISIONE	SCALA:
PROGETTO	LIV. PROG.	N. PROG.	T00-GE01-GE0-PL03-A				
DPPG08	E	1701	T00GE01GEOPL03			A	1:2000
CODICE ELAB.							

REV.	DESCRIZIONE	DATA	REDATTO	VERIFICATO	APPROVATO
A	Emissione	25/10/2017	V.Plunno	V.Rottisciani	N.Granieri