


LOCALIZZAZIONE SITO DI PRODUZIONE E DESTINAZIONE - TAV. 4 di 4
Scala 1:2000

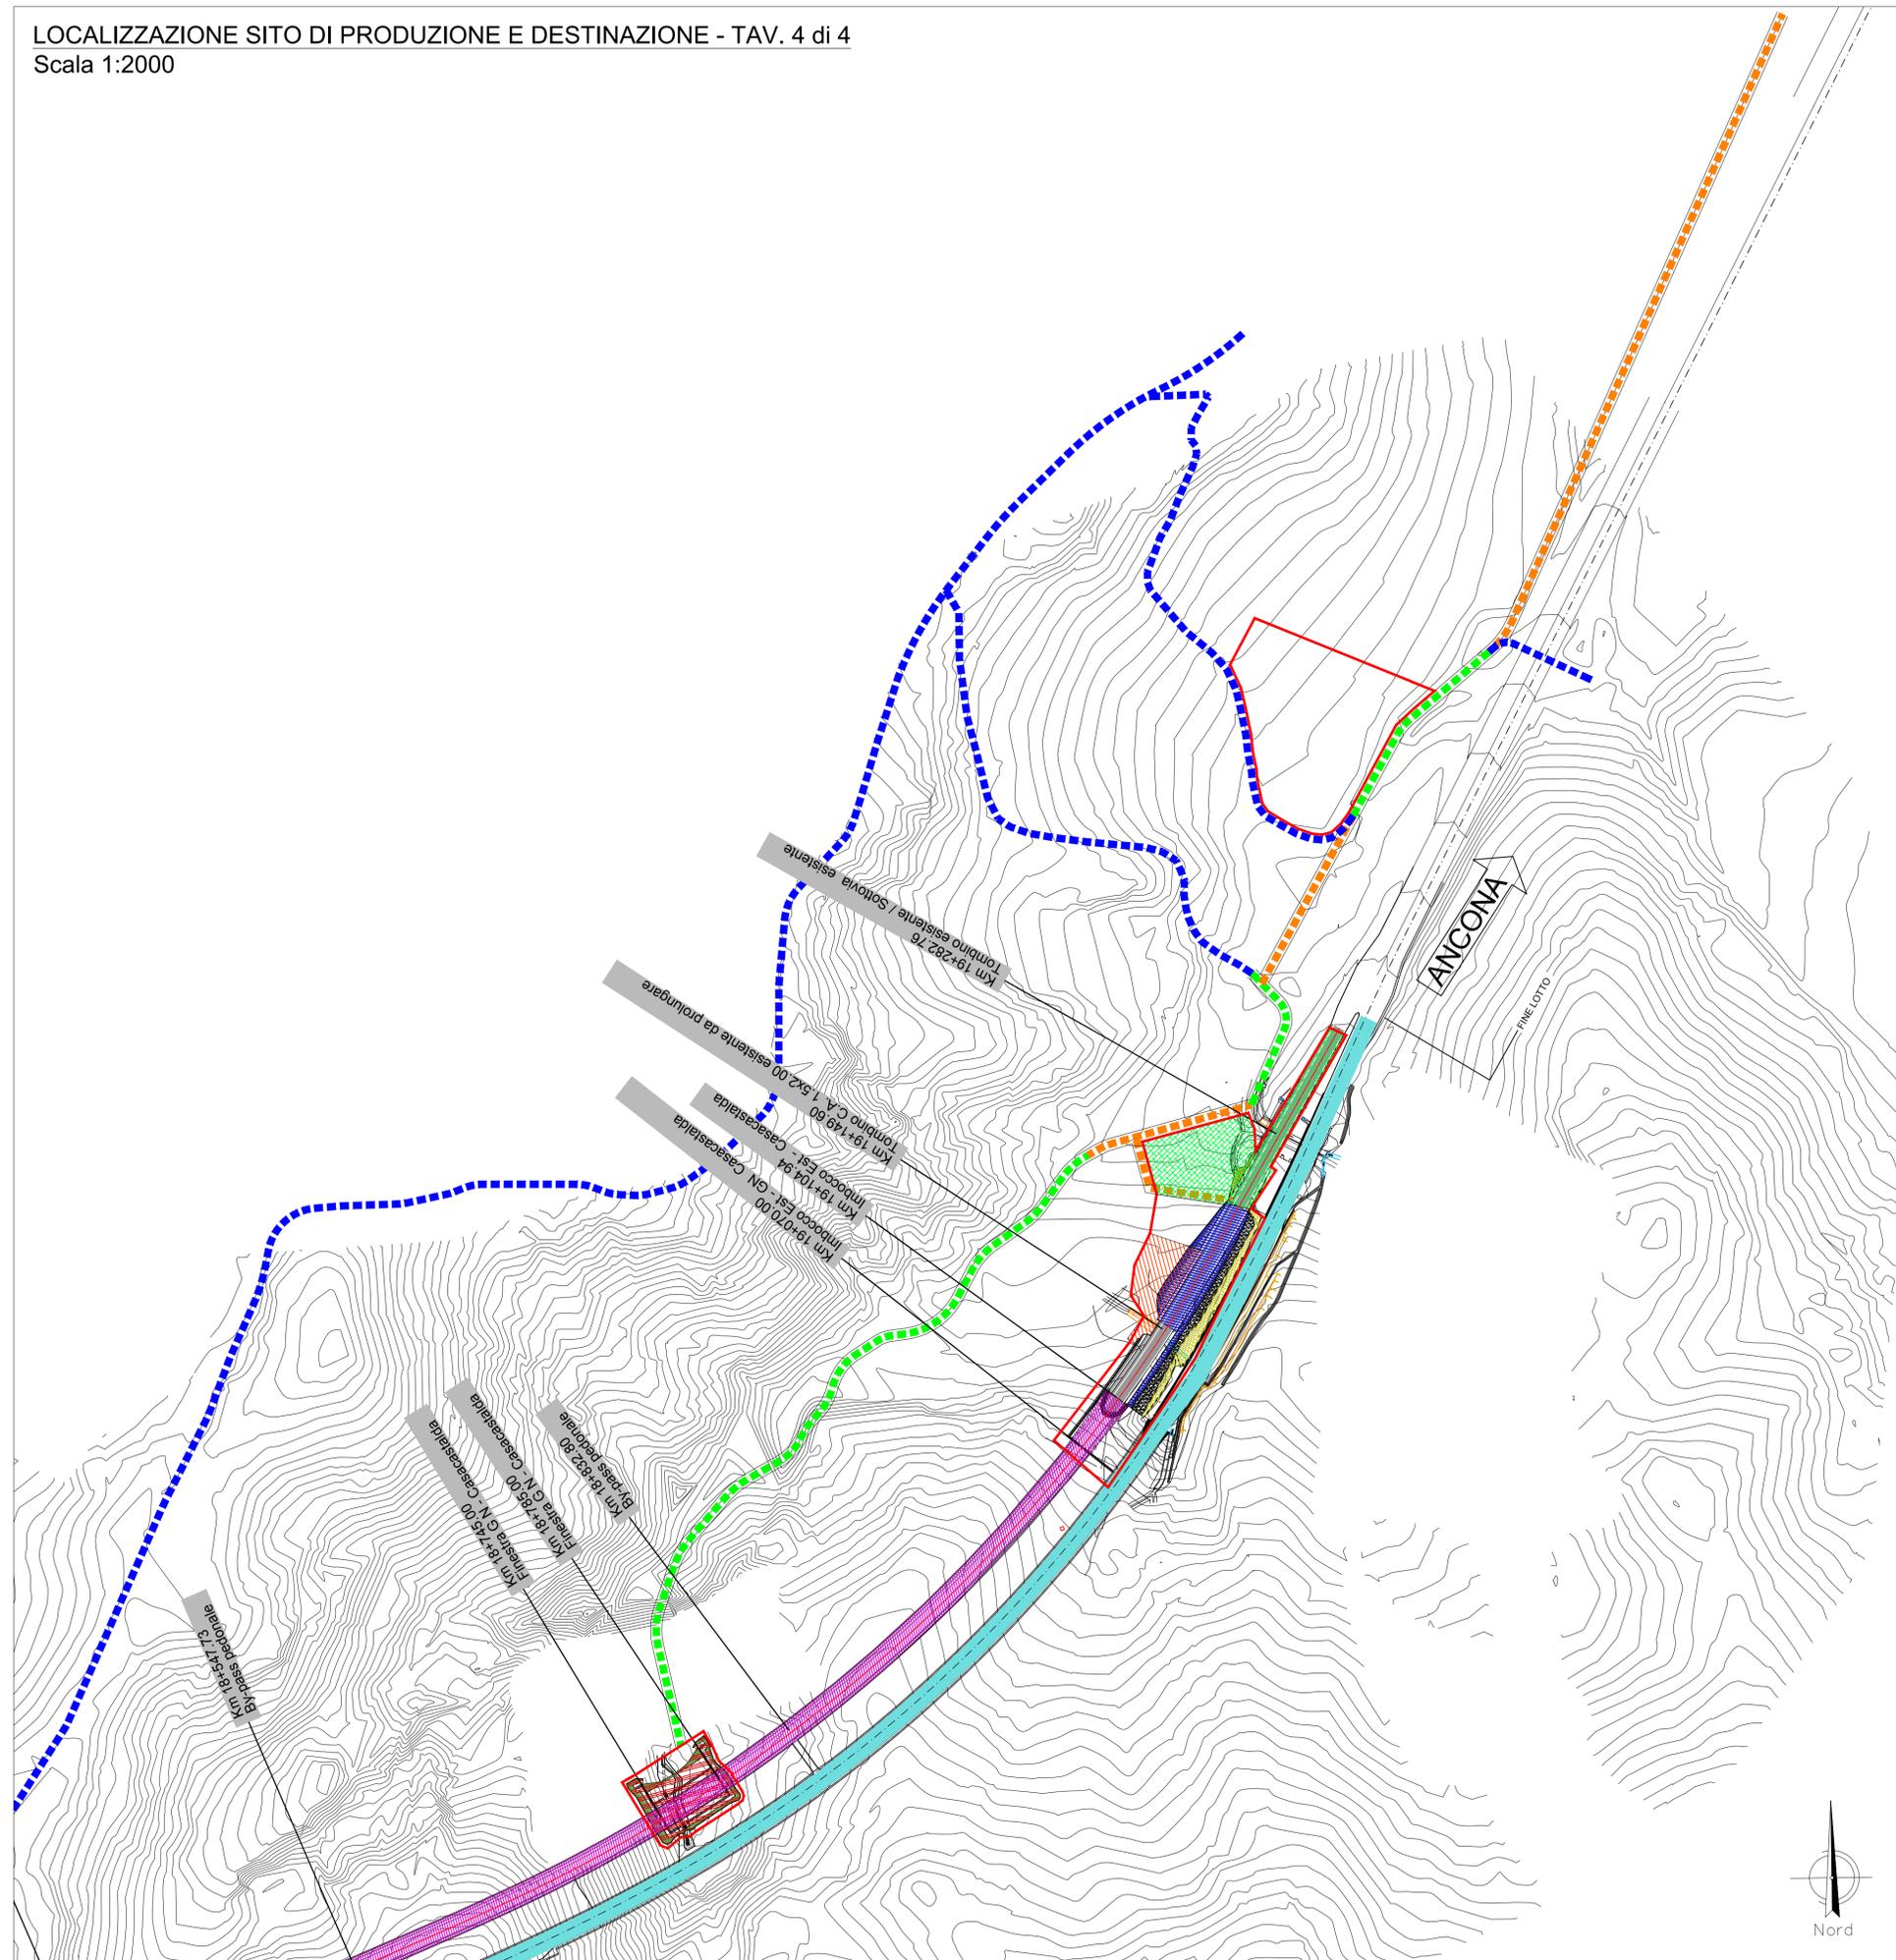

LEGENDA

-  AREE DI CANTIERE
-  AREA STOCCAGGIO SMARINO GALLERIA
-  VIABILITA' PRINCIPALE ESISTENTE
-  VIABILITA' LOCALE ESISTENTE
-  PISTE DI CANTIERE: NUOVA REALIZZAZIONE
-  PISTE DI CANTIERE: ADEGUAMENTO TRACCIATI ESISTENTI
-  TRACCIATO STRADALE DI PROGETTO
-  REALIZZAZIONE PACCHETTO STRADALE
-  TRATTO IN RILEVATO
-  TRATTO IN TRINCEA
-  TRATTO IN VIADOTTO
-  TRATTO IN GALLERIA
-  SBANCAMENTO GALLERIA ARTIFICIALE
-  ZONA IN RILEVATO CON TERRE ARMATE
-  CENTRALE DI BETONAGGIO



Direzione Progettazione e Realizzazione Lavori

S.S.N.318 DI VALFABBRICA
Tratto Valfabbrica-Schifanoia - Interventi di completamento dal Km 16+224 al Km 19+354
Lotto 5 : 1 stralcio parte B: raddoppio galleria Picchiarella e viadotto Tre Vescovi
2 stralcio: raddoppio galleria Casacastalda e viadotto Calvario

PROGETTO ESECUTIVO

COD. PG131 - PG6

PROGETTAZIONE: **ATI SINTAGMA - GDG - ICARIA**

IL RESPONSABILE DELL'INTEGRAZIONE DELLE PRESTAZIONI SPECIALISTICHE:
Dott. Ing. Nando Granieri
Ordine degli Ingegneri della Prov. di Perugia n° A351

IL GRUPPO DI PROGETTAZIONE:
MANDATARIA: **Sintagma** **ICARIA** società di ingegneria
MANDANTI: **ICARIA**

IL PROGETTISTA:
Dott. Ing. Vladimiro Rotisciani
Dott. Arch. A. Bracciani
Dott. Ing. F. Durastanti
Dott. Geol. G. Cerquiglini
Geom. S. Scopetta
Dott. Ing. L. Sierema
Dott. Ing. E. Sellari
Dott. Ing. L. Stoppini
Dott. Ing. L. Dineoli
Dott. Ing. L. Nani
Dott. Ing. F. Pambianco
Dott. Agr. F. Berti Nulli

Dott. Ing. N. Granieri
Dott. Ing. V. Truffi
Dott. Arch. A. Bracciani
Dott. Ing. F. Durastanti
Dott. Geol. G. Cerquiglini
Geom. S. Scopetta
Dott. Ing. L. Sierema
Dott. Ing. E. Sellari
Dott. Ing. L. Stoppini
Dott. Ing. L. Dineoli
Dott. Ing. L. Nani
Dott. Ing. F. Pambianco
Dott. Agr. F. Berti Nulli

IL R.U.P.:
Dott. Ing. Antonio Scalamandrè

IL COORDINATORE PER LA SICUREZZA IN FASE DI PROGETTAZIONE:
Dott. Ing. Filippo Pambianco
Ordine degli Ingegneri della Prov. di Perugia n° A1373

PROTOCOLLO

DATA



PIANO DI UTILIZZO TERRE E ROCCE

Localizzazione sito di produzione e destinazione - Tav. 4 di 4

CODICE PROGETTO		NOME FILE		REVISIONE	SCALA:
PROGETTO	LIV. PROG.	N. PROG.	T00-GE01-GE0-PL04-A		
DPPG08	E	1701	CODICE ELAB. T00GE01GEOPL04	A	1:2000
A	Emissione	25/10/2017	V.Plunno	V.Rotisciani	N.Granieri
REV.	DESCRIZIONE	DATA	REDATTO	VERIFICATO	APPROVATO