


Scala X 1:2000.000

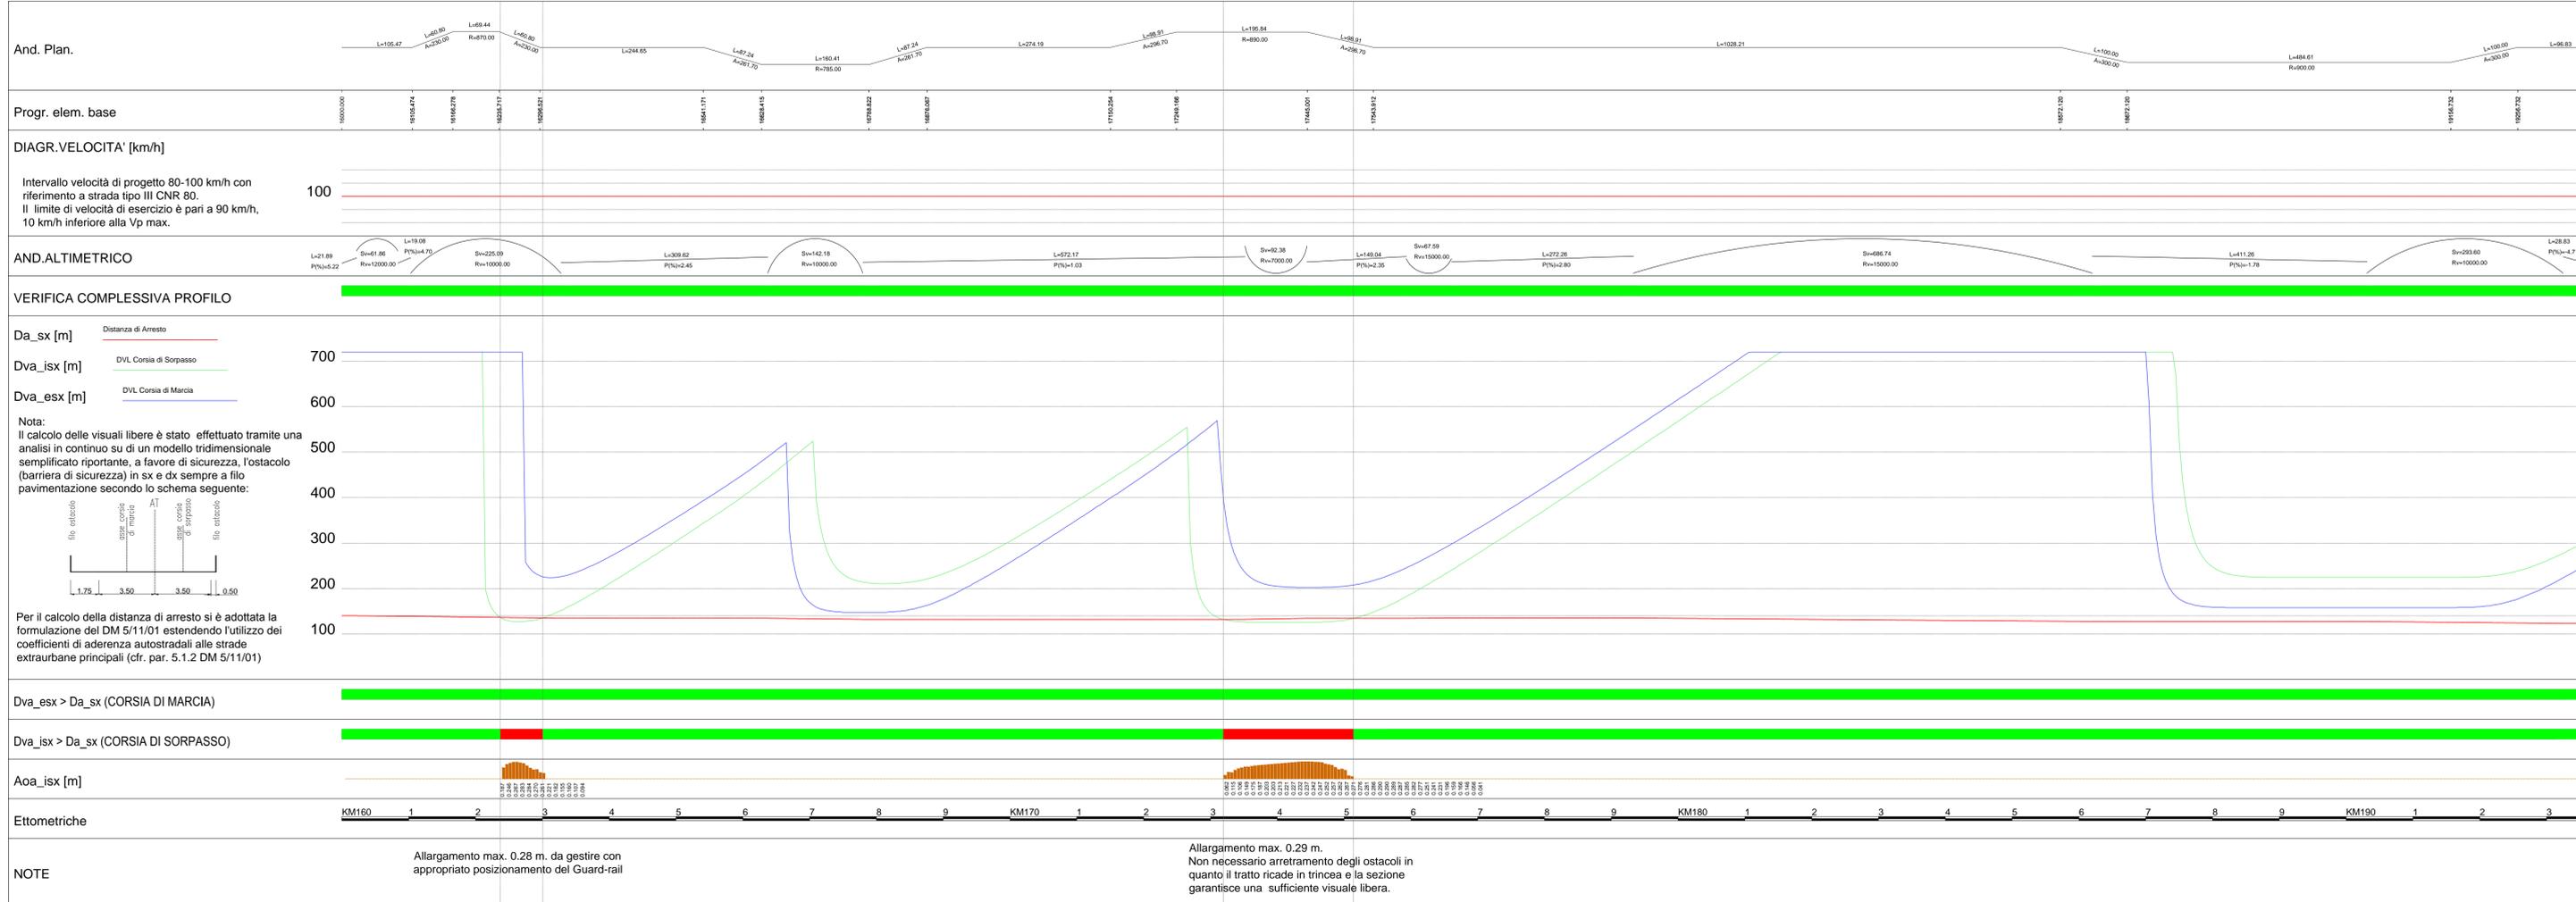

S.S.N.318 DI VALFABBRICA
 Tratto Valfabbrica-Schifanoia - Interventi di completamento dal Km 16+224 al Km 19+354
 Lotto 5 : 1 stralcio parte B: raddoppio galleria Picchiarella e viadotto Tre Vescoli
 2 stralcio: raddoppio galleria Casacastalda e viadotto Calvario

PROGETTO ESECUTIVO cod. PG131 - PG6

PROGETTAZIONE: ATI SINTAGMA - GDC - ICARIA

IL RESPONSABILE DELL'INTEGRAZIONE DELLE PRESTAZIONI SPECIALISTICHE: Dott. Ing. Nando Granieri Ordine degli Ingegneri della Prov. di Perugia n° A351	IL GRUPPO DI PROGETTAZIONE: MANDATARIA: Sintagma MANDANTI: GEOTECHNICAL DESIGN GROUP, ICARIA (società di ingegneria)
IL PROGETTISTA: Dott. Ing. Federico Durastanti Ordine degli Ingegneri della Prov. di Terzi n° A844	Dott. Ing. N. Granieri Dott. Ing. A. Kamenarsky Dott. Ing. V. Truffini Dott. Arch. A. Brocchini Dott. Ing. F. Durastanti Dott. Ing. S. Cerquiglini Dott. Ing. S. Scopetta Dott. Ing. L. Scoppini Dott. Ing. E. Sestini Dott. Ing. L. Dnelli Dott. Ing. L. Neri Dott. Ing. F. Pambianco Dott. Agr. F. Beni Nelli
IL GEOLOGO: Dott. Geol. Giorgio Cerquiglini Ordine dei Geologi della Regione Umbria n° 108	IL RESPONSABILE PER LA SICUREZZA IN FASE DI PROGETTAZIONE: Dott. Ing. Filippo Pambianco Ordine degli Ingegneri della Prov. di Perugia n° A1373
R.U.P.: Dott. Ing. Antonio Scalamandré	IL COORDINATORE PER LA SICUREZZA IN FASE DI PROGETTAZIONE: Dott. Ing. Filippo Pambianco Ordine degli Ingegneri della Prov. di Perugia n° A1373

PROTOCOLLO DATA

PROGETTO STRADALE				
Diagrammi di velocità e di visuale libera Asse Sinistro				
CODICE PROGETTO	NOME FILE	REVISIONE	SCALA:	
PROGETTO: D P P G 0 8 E 1 7 0 1	PO0-PS00-TRA-0000-A	A	1:2000/200	
CODICE ELAB: P 0 0 P S 0 0 T R A D G 0 0				
REV. A	Emissione	25/10/2017	S. Scoppini	F. Durastanti
REV.	DESCRIZIONE	DATA	REDATTO	VERIFICATO