



SEZIONE STRADALE TIPO
DA Km 16+000.00 A Km 16+147.88

SCALA 1:50

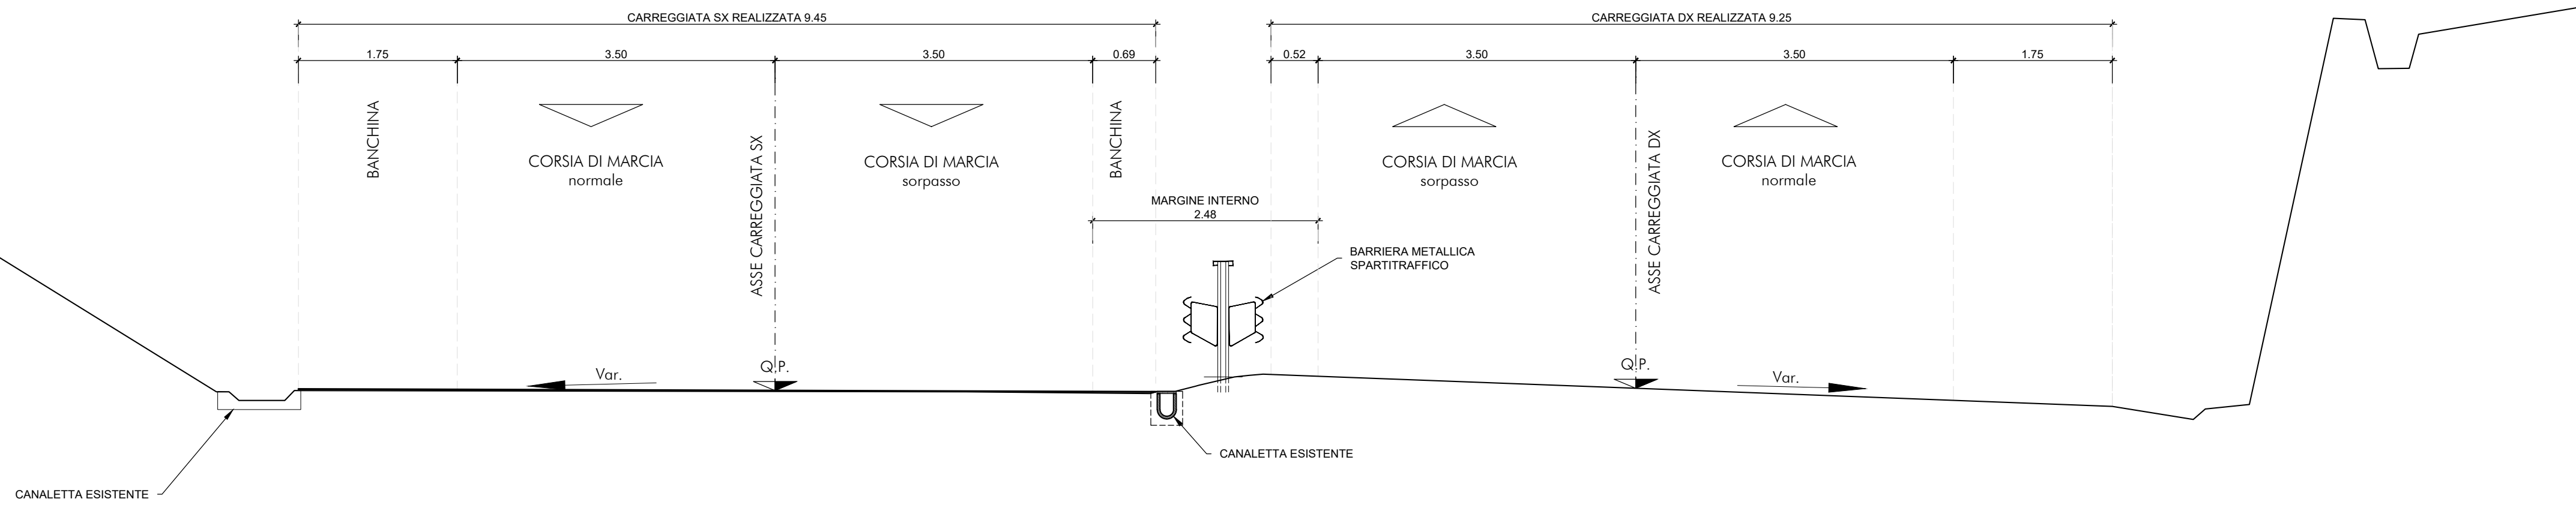

SEZIONE STRADALE TIPO
DA Km 16+170.00 A 16+268.48




SCALA 1:50

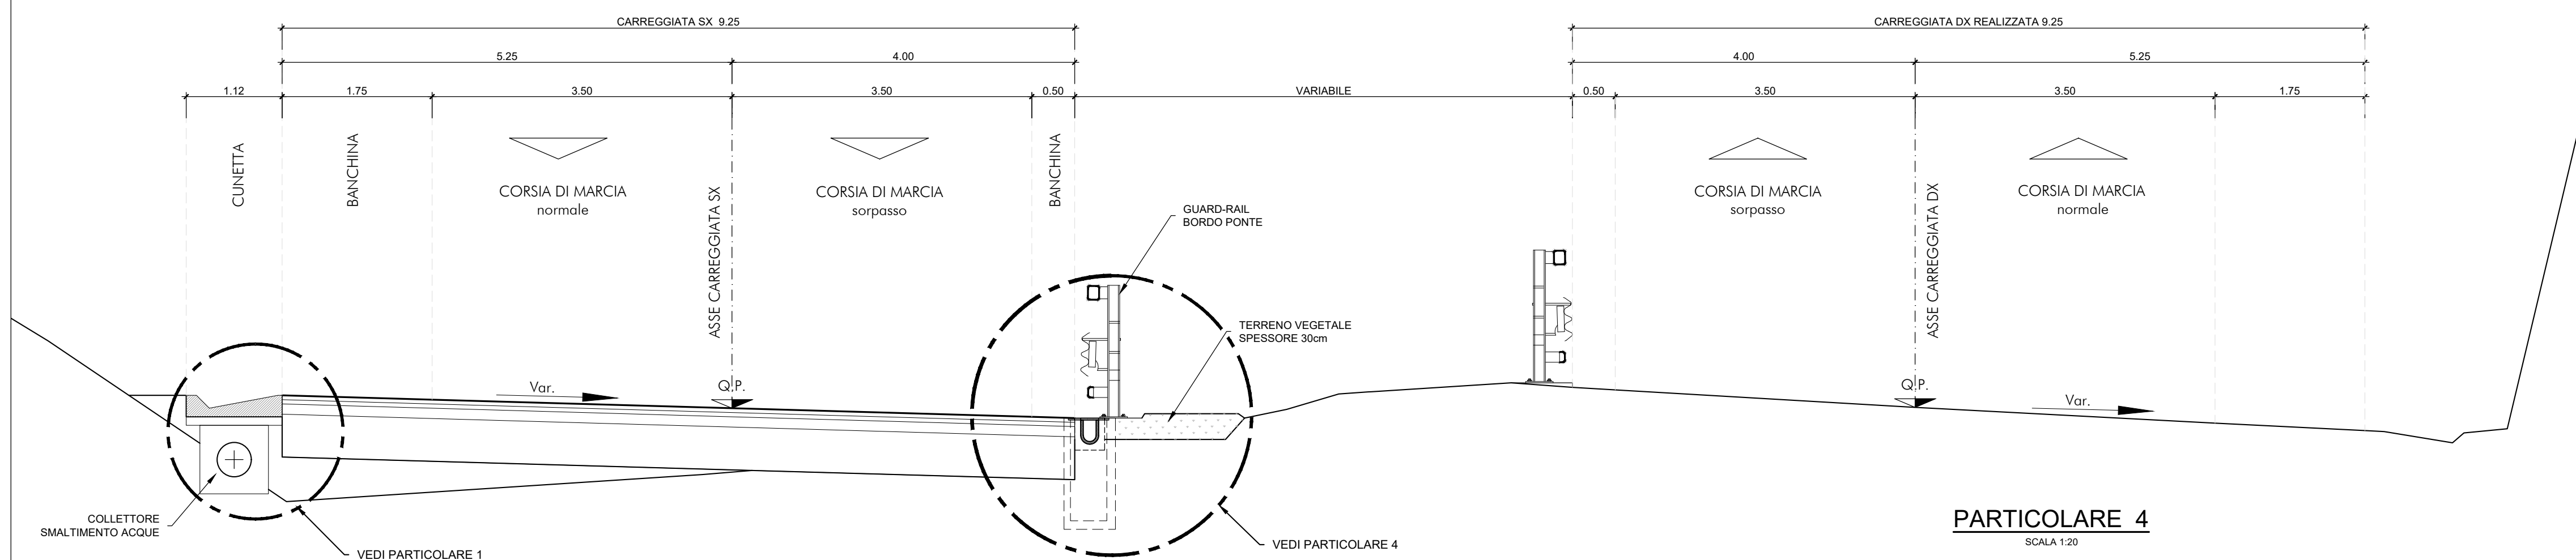

PARTICOLARE 4
SCALA 1:20

PARTICOLARE 1
SCALA 1:20

PARTICOLARE 3
SCALA 1:20

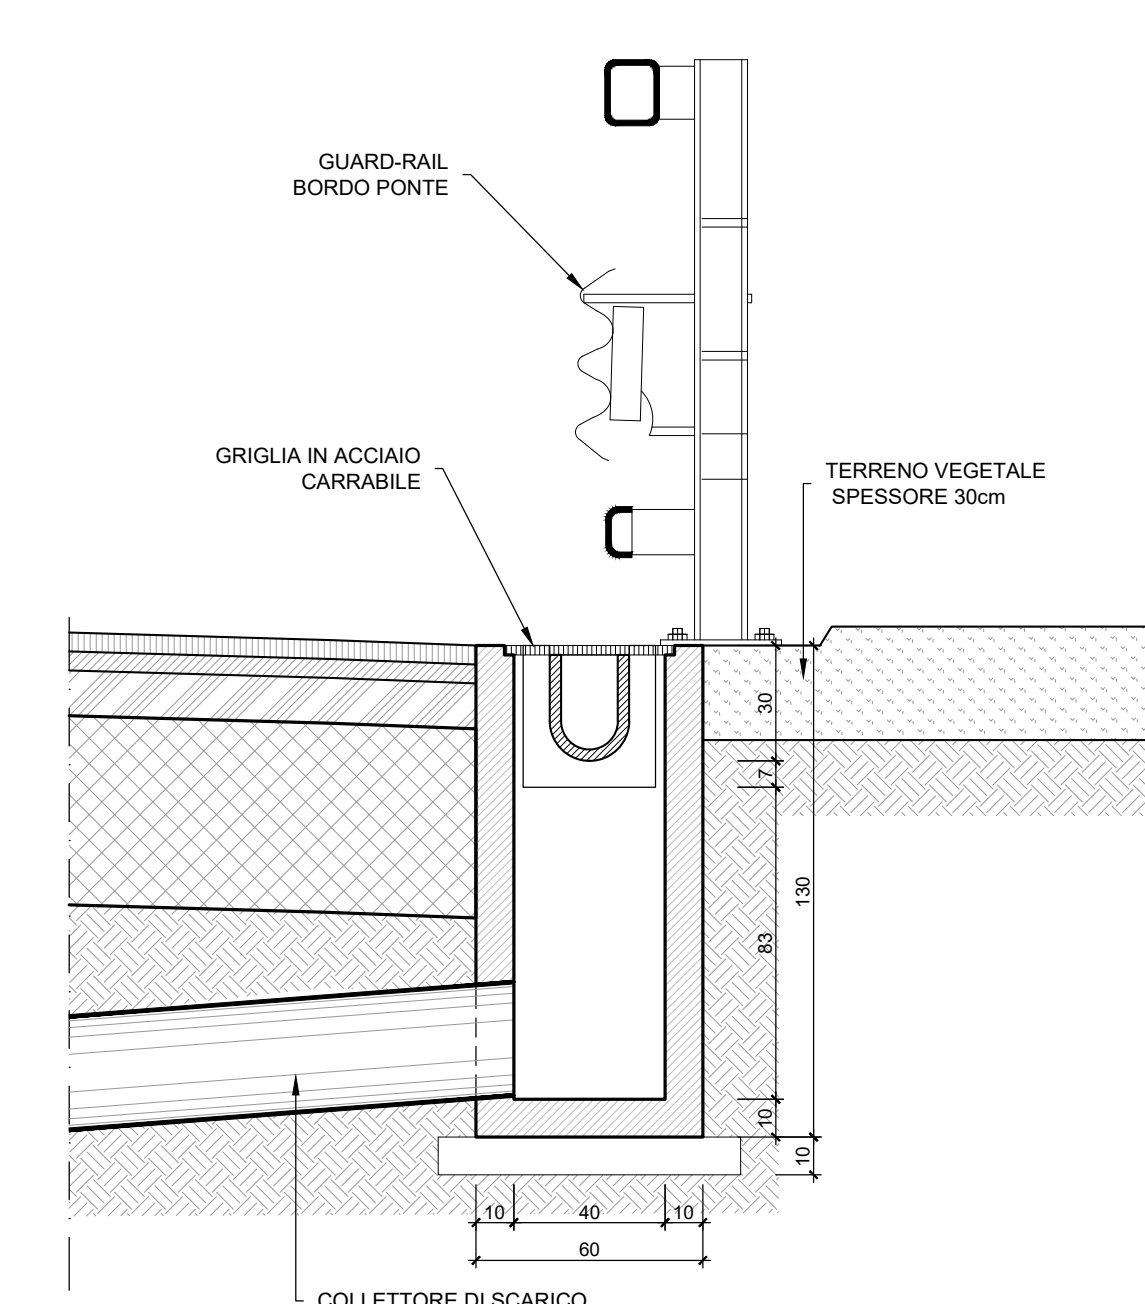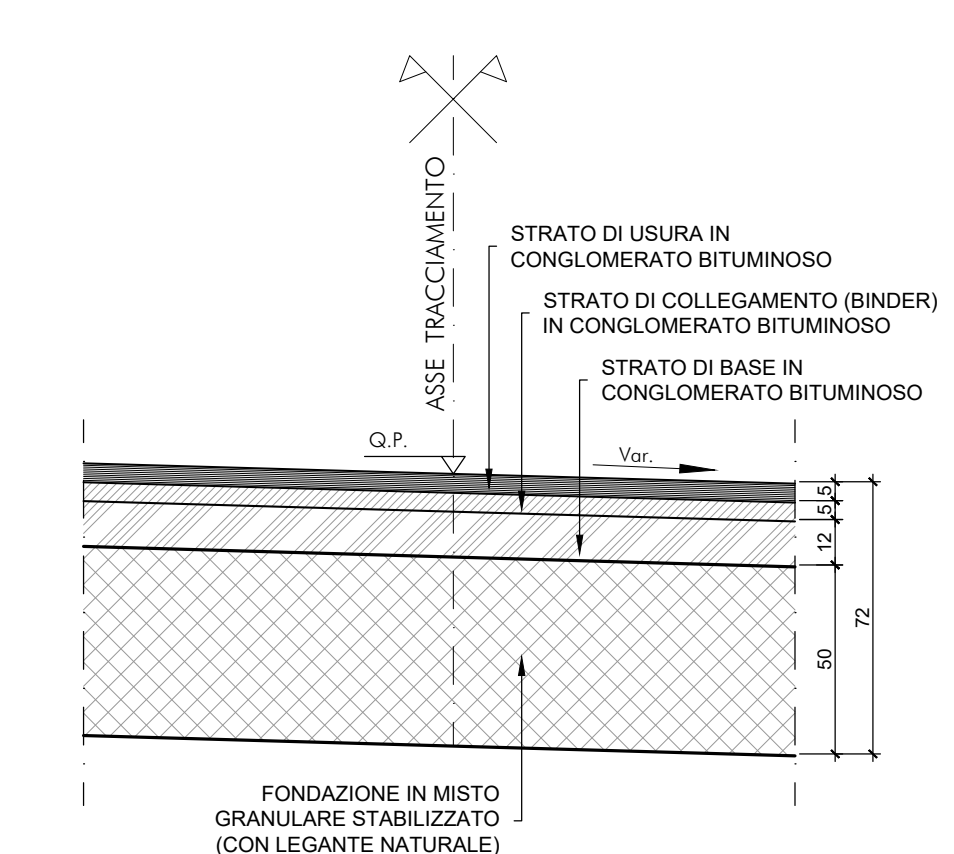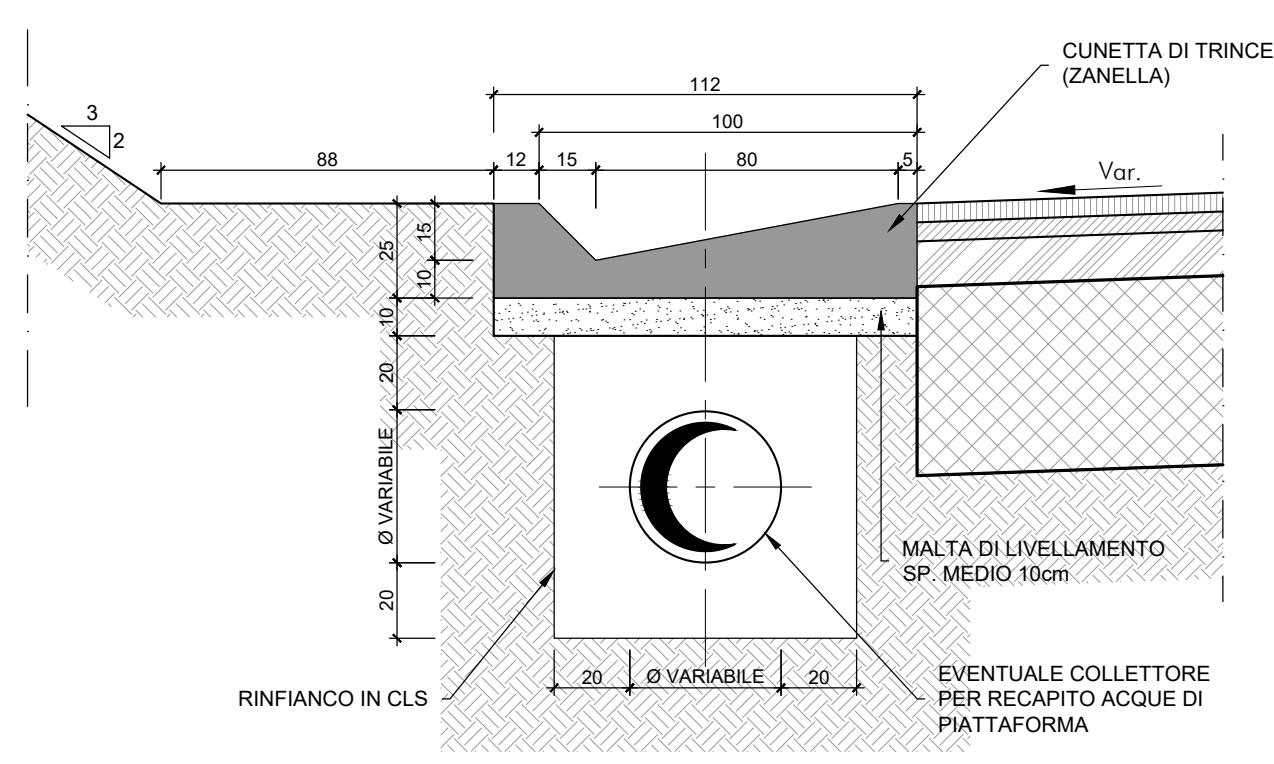

anas Direzione Progettazione e Realizzazione Lavori

S.S.N.318 DI VALFABBRICA
Tratto Valfabbrica-Schifanoia - Interventi di completamento dal Km 16+224 al Km 19+354
Lotto 5 : 1 stralcio parte B: raddoppio galleria Picchiarella e viadotto Tre Vescovi
2 stralcio: raddoppio galleria Casacastalda e viadotto Calvario

PROGETTO ESECUTIVO COD. PG131 - PG6

PROGETTAZIONE: **ATI SINTAGMA - GDC - ICARIA**

IL RESPONSABILE DELL'INTEGRAZIONE DELLE PRESTAZIONI SPECIALISTICHE: Dott. Ing. Nando Granieri
Ordine degli Ingegneri della Prov. di Perugia n° A351

IL GRUPPO DI PROGETTAZIONE: MANDATARIA: **Sintagma**
MANDANTARI: **GEOTECHNICAL DESIGN GROUP** **ICARIA**

IL PROGETTISTA: Dott. Ing. Federico Durastanti
Ordine degli Ingegneri della Prov. di Terni n° A844

IL GEOLOGO: Dott. Geol. Giorgio Cerquiglini
Ordine dei Geologi della Regione Umbria n°108

IL R.U.P.: Dott. Ing. Antonio Scalamandrè

IL COORDINATORE PER LA SICUREZZA IN FASE DI PROGETTAZIONE: Dott. Ing. Filippo Pambianco
Ordine degli Ingegneri della Prov. di Perugia n° A1373

PROTOCOLLO DATA

PROGETTO STRADALE
Sezione tipo tratto compreso tra Inizio Intervento e Viadotto 3 Vescovi

CODICE PROGETTO		NOME FILE		REVISIONE	SCALA:
PROGETTO	LEV. PROG.	N. PROG.	P00-PS00-TRA-ST00-A		
DPPG08	E	1701	CODICE ELAB. P00PS00TRA-ST00	A	1:50
A	Emissione	25/10/2017	S.Scopetta	F.Durastanti	N.Granieri
REV.	DESCRIZIONE	DATA	REDATTO	VERIFICATO	APPROVATO