



SEZIONE STRADALE TIPO
DA Km 19+156.72 A Km 19+260.00
SCALA 1:50

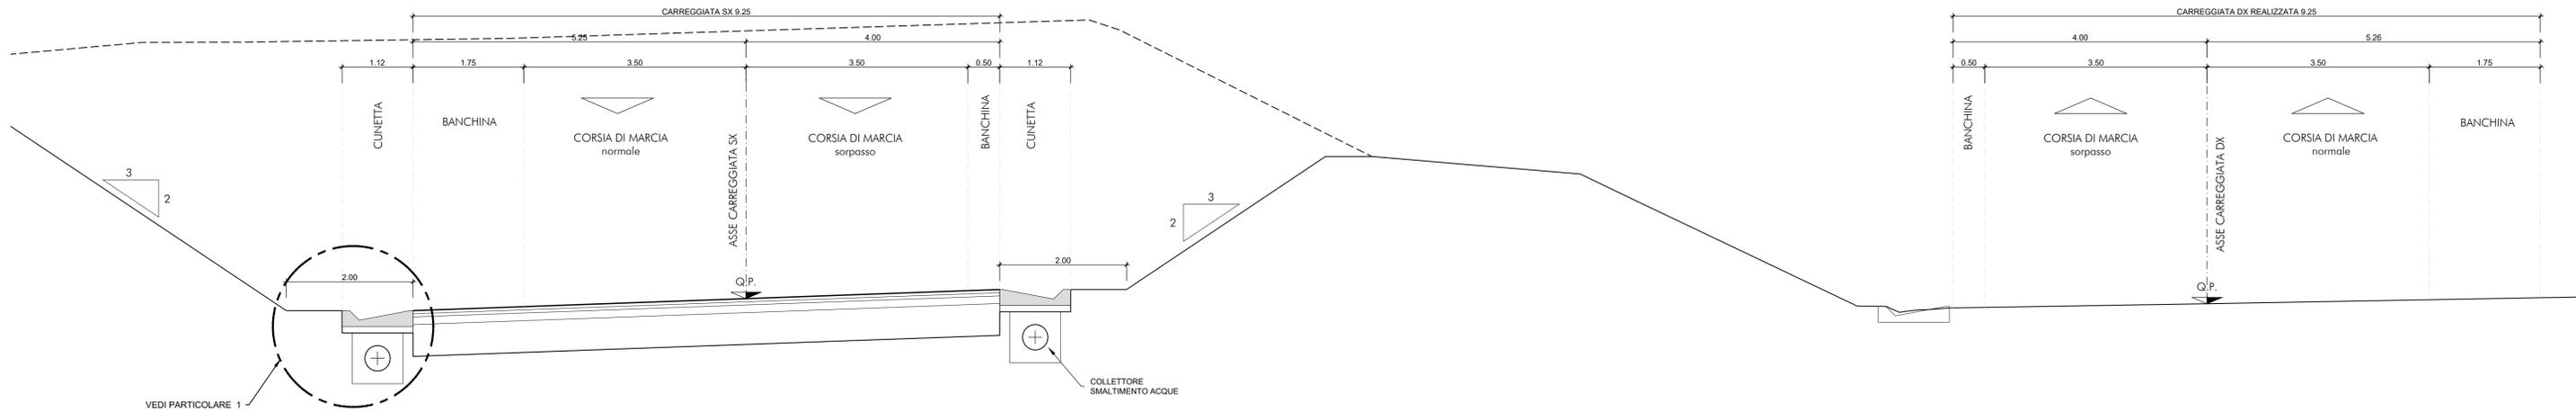


SEZIONE STRADALE TIPO
DA Km 19+280.00 A Km 19+353.56
SCALA 1:50

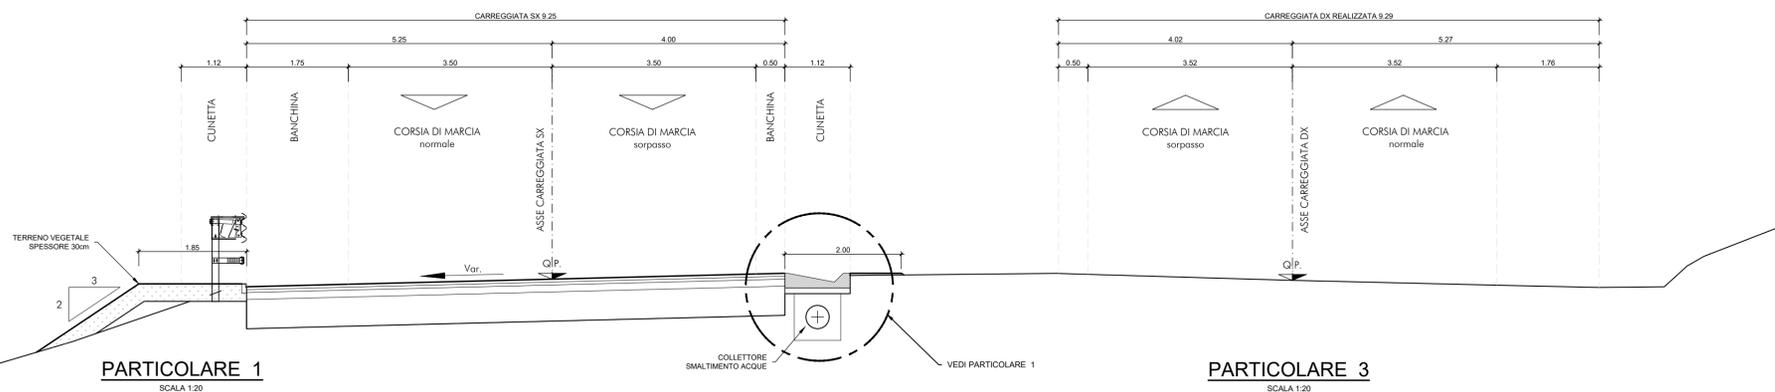

PARTICOLARE 1
SCALA 1:20

PARTICOLARE 3
SCALA 1:20

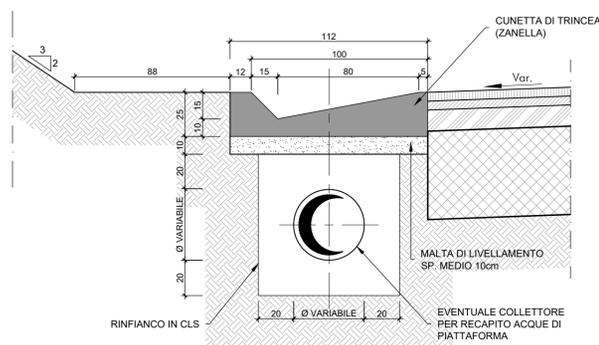



Direzione Progettazione e Realizzazione Lavori

S.S.N.318 DI VALFABBRICA
Tratto Valfabbrica-Schifanoia - Interventi di completamento dal Km 16+224 al Km 19+354
Lotto 5 : 1 stralcio parte B: raddoppio galleria Picchiarella e viadotto Tre Vescovi
2 stralcio: raddoppio galleria Casacastalda e viadotto Calvario

PROGETTO ESECUTIVO COD. PG131 - PG6

PROGETTAZIONE: ATI SINTAGMA - GDC - ICARIA

<p>IL RESPONSABILE DELL'INTEGRAZIONE DELLE PRESTAZIONI SPECIALISTICHE: Dott. Ing. Nando Granieri Ordine degli Ingegneri della Prov. di Perugia n° A351</p> <p>IL PROGETTISTA: Dott. Ing. Federico Durastanti Ordine degli Ingegneri della Prov. di Terni n° A844</p> <p>IL GEOLOGO: Dott. Geol. Giorgio Cerquiglini Ordine dei Geologi della Regione Umbria n°108</p> <p>IL R.U.P.: Dott. Ing. Antonio Scalamandrè</p> <p>IL COORDINATORE PER LA SICUREZZA IN FASE DI PROGETTAZIONE: Dott. Ing. Filippo Pambianco Ordine degli Ingegneri della Prov. di Perugia n° A1373</p>	<p>IL GRUPPO DI PROGETTAZIONE:</p> <p>MANDATARIA:  </p> <p>MANDANTI: Dott. Ing. N. Granieri Dott. Arch. V. Truffini Dott. Arch. A. Biscacani Dott. Ing. F. Durastanti Dott. Geol. G. Cerquiglini Dott. Ing. E. Scapetta Dott. Ing. L. Strenna Dott. Ing. E. Sallari Dott. Ing. L. Stoppini Dott. Ing. L. Dielli Dott. Ing. L. Nani Dott. Ing. F. Pambianco Dott. Agr. F. Berri Nelli</p> <p>ALTRI INGEGNERI DELLA PROVINCIA DI PERUGIA: Dott. Ing. D. Carliacini Dott. Ing. S. Sazconi Dott. Ing. G. Cordus Dott. Ing. V. De Gori Dott. Ing. V. Rodicani Dott. Ing. F. Marchini Dott. Ing. M. Sorbelli Dott. Ing. V. Piunno Dott. Ing. G. Pulli</p> <p>ALTRI INGEGNERI DELLA PROVINCIA DI TERNI: Dott. Ing. F. Durastanti Dott. Ing. N. Granieri</p>
---	---

PROGETTO STRADALE
Sezione tipo tratto compreso tra Galleria Casacastalda e Fine Lotto

CODICE PROGETTO	NOME FILE	REVISIONE	SCALA:
PROGETTO: D P P G 0 8 E 1 7 0 1	LEV. PROG. N. PROG. P00-PS00-TRA-ST03-A	A	1:50
ELABORAZIONE: D P P S O 0 T R A S T 0 3			

REV. A	Emissione	25/10/2017	S. Scapetta
REV.	DESCRIZIONE	DATA	REDDATTO
			VERIFICATO
			APPROVATO