



SEZIONE STRADALE TIPO IN GALLERIA
(Rettilifo)

SCALA 1:50

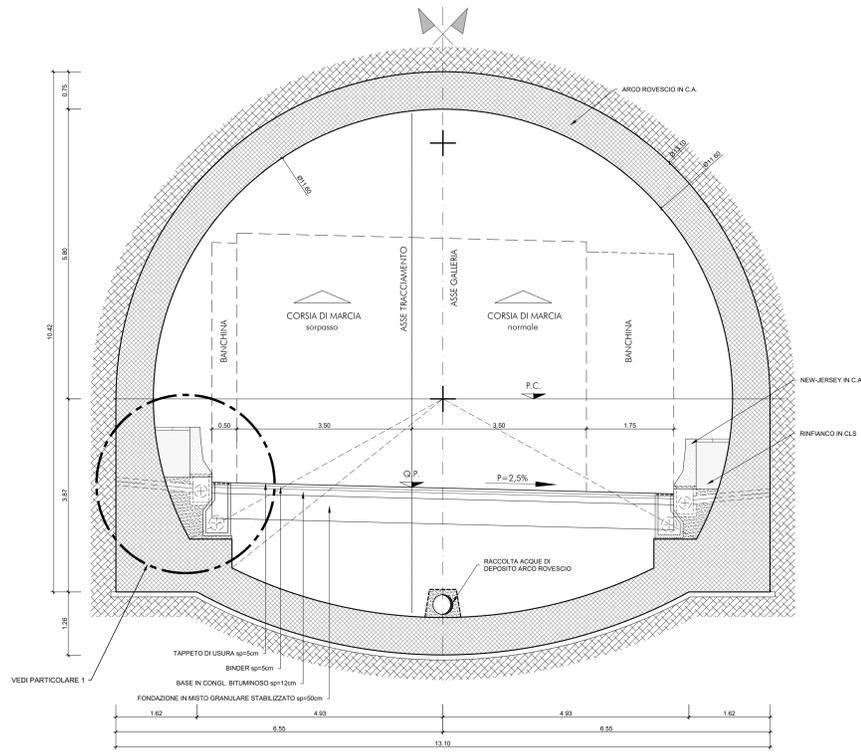


PARTICOLARE 1

SCALA 1:20

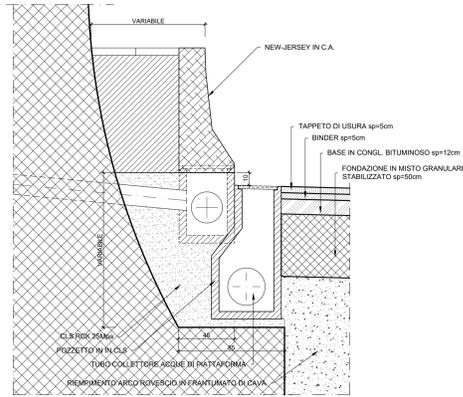


SEZIONE STRADALE TIPO IN GALLERIA
(Curva)

SCALA 1:50

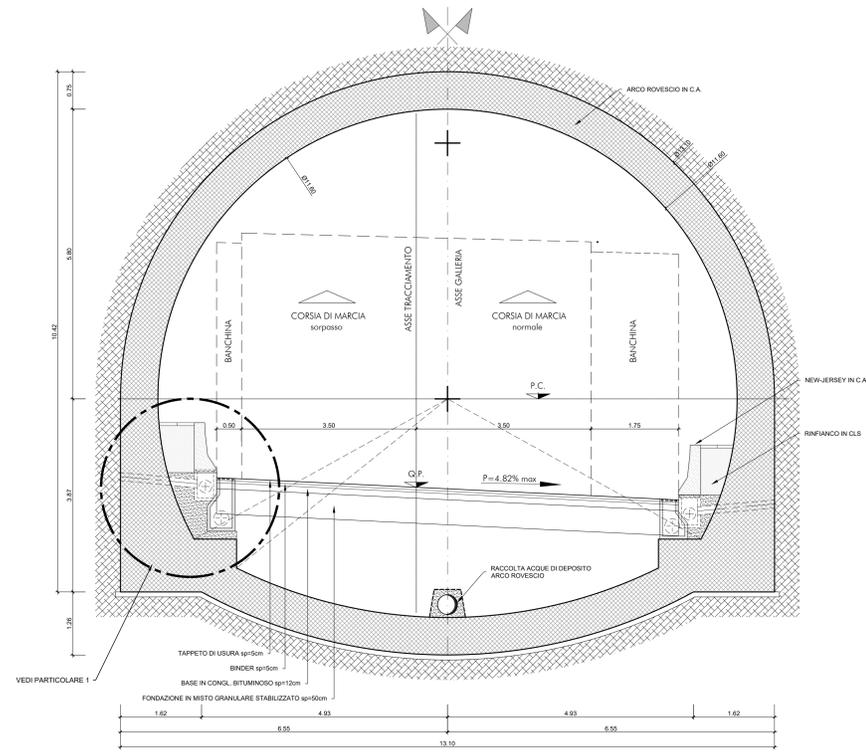


PARTICOLARE 2

SCALA 1:10

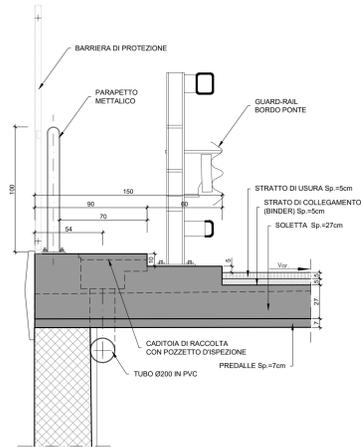

SEZIONE STRADALE TIPO IN VIADOTTO
(in rettilifo)

SCALA 1:50

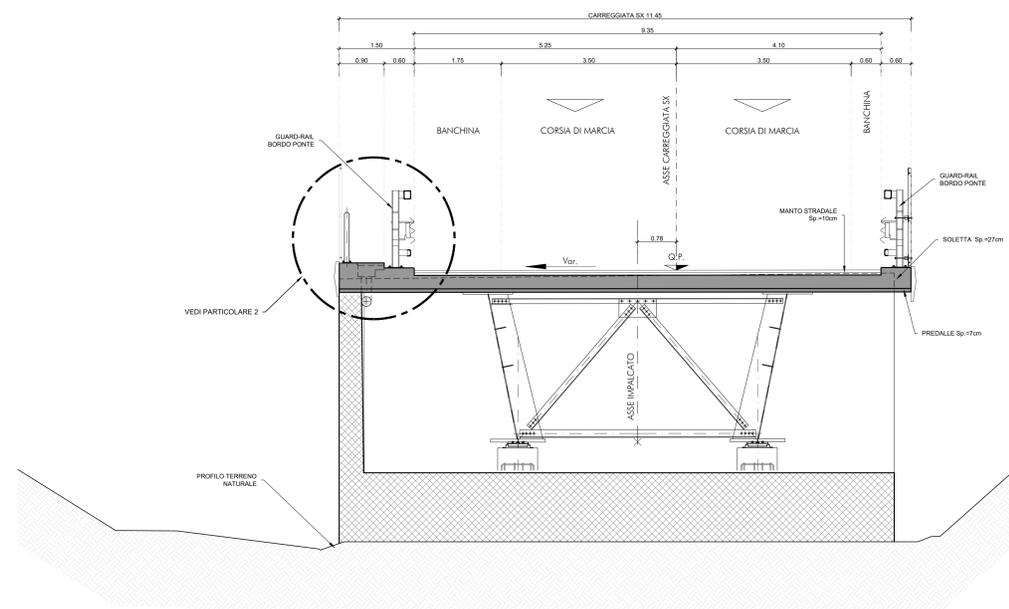

S.S.N.318 DI VALFABBRICA
Tratto Valfabbrica-Schifanoia - Interventi di completamento dal Km 16+224 al Km 19+354
Lotto 5 : 1 stralcio parte B: raddoppio galleria Picchiarella e viadotto Tre Vescovi
2 stralcio: raddoppio galleria Casacastalda e viadotto Calvario

PROGETTO ESECUTIVO

cod. PG131 - PG6

PROGETTAZIONE: **ATI SINTAGMA - GOG - IERINA**

IL RESPONSABILE DELL'INTEGRAZIONE DELLE PRESTAZIONI SPECIALISTICHE: IL GRUPPO DI PROGETTAZIONE:

Dot. Ing. Nando Granieri MANDATARIA: MANDANTI: **Sintagma** **GEOTECHNICA** **ICARIA**

Dot. Ing. Nando Granieri Dot. Ing. G. Caraccioli Dot. Ing. V. Rotondi

Dot. Ing. N. Granieri Dot. Ing. S. Scaroni Dot. Ing. M. Mancini

Dot. Ing. A. Bracchi Dot. Ing. L. Caraccioli Dot. Ing. V. Pavesi

Dot. Ing. F. Duranti Dot. Ing. V. Di Girolamo Dot. Ing. G. Pavesi

Dot. Ing. L. Caraccioli Dot. Ing. G. Caraccioli

Dot. Ing. L. Caraccioli Dot. Ing. L. Caraccioli

| CODICE PROGETTO | NOME FILE | REVISIONE | SCALA: |
|-----------------|---------------------|------------|-----------------------------------|
| PROGETTO | PRO-PS00-104-5704-4 | | |
| DPPG08 | E1701 | A | 1:50 |
| CODICE ELAB. | P00PS00TRAST04 | | |
| A | Emissione | 25/10/2017 | S. Scaroni F. Duranti N. Granieri |
| REV. | DESCRIZIONE | DATA | REDATTO VERIFICATO APPROVATO |