




SEZIONE 13
PROGRESSIVA 16230.00

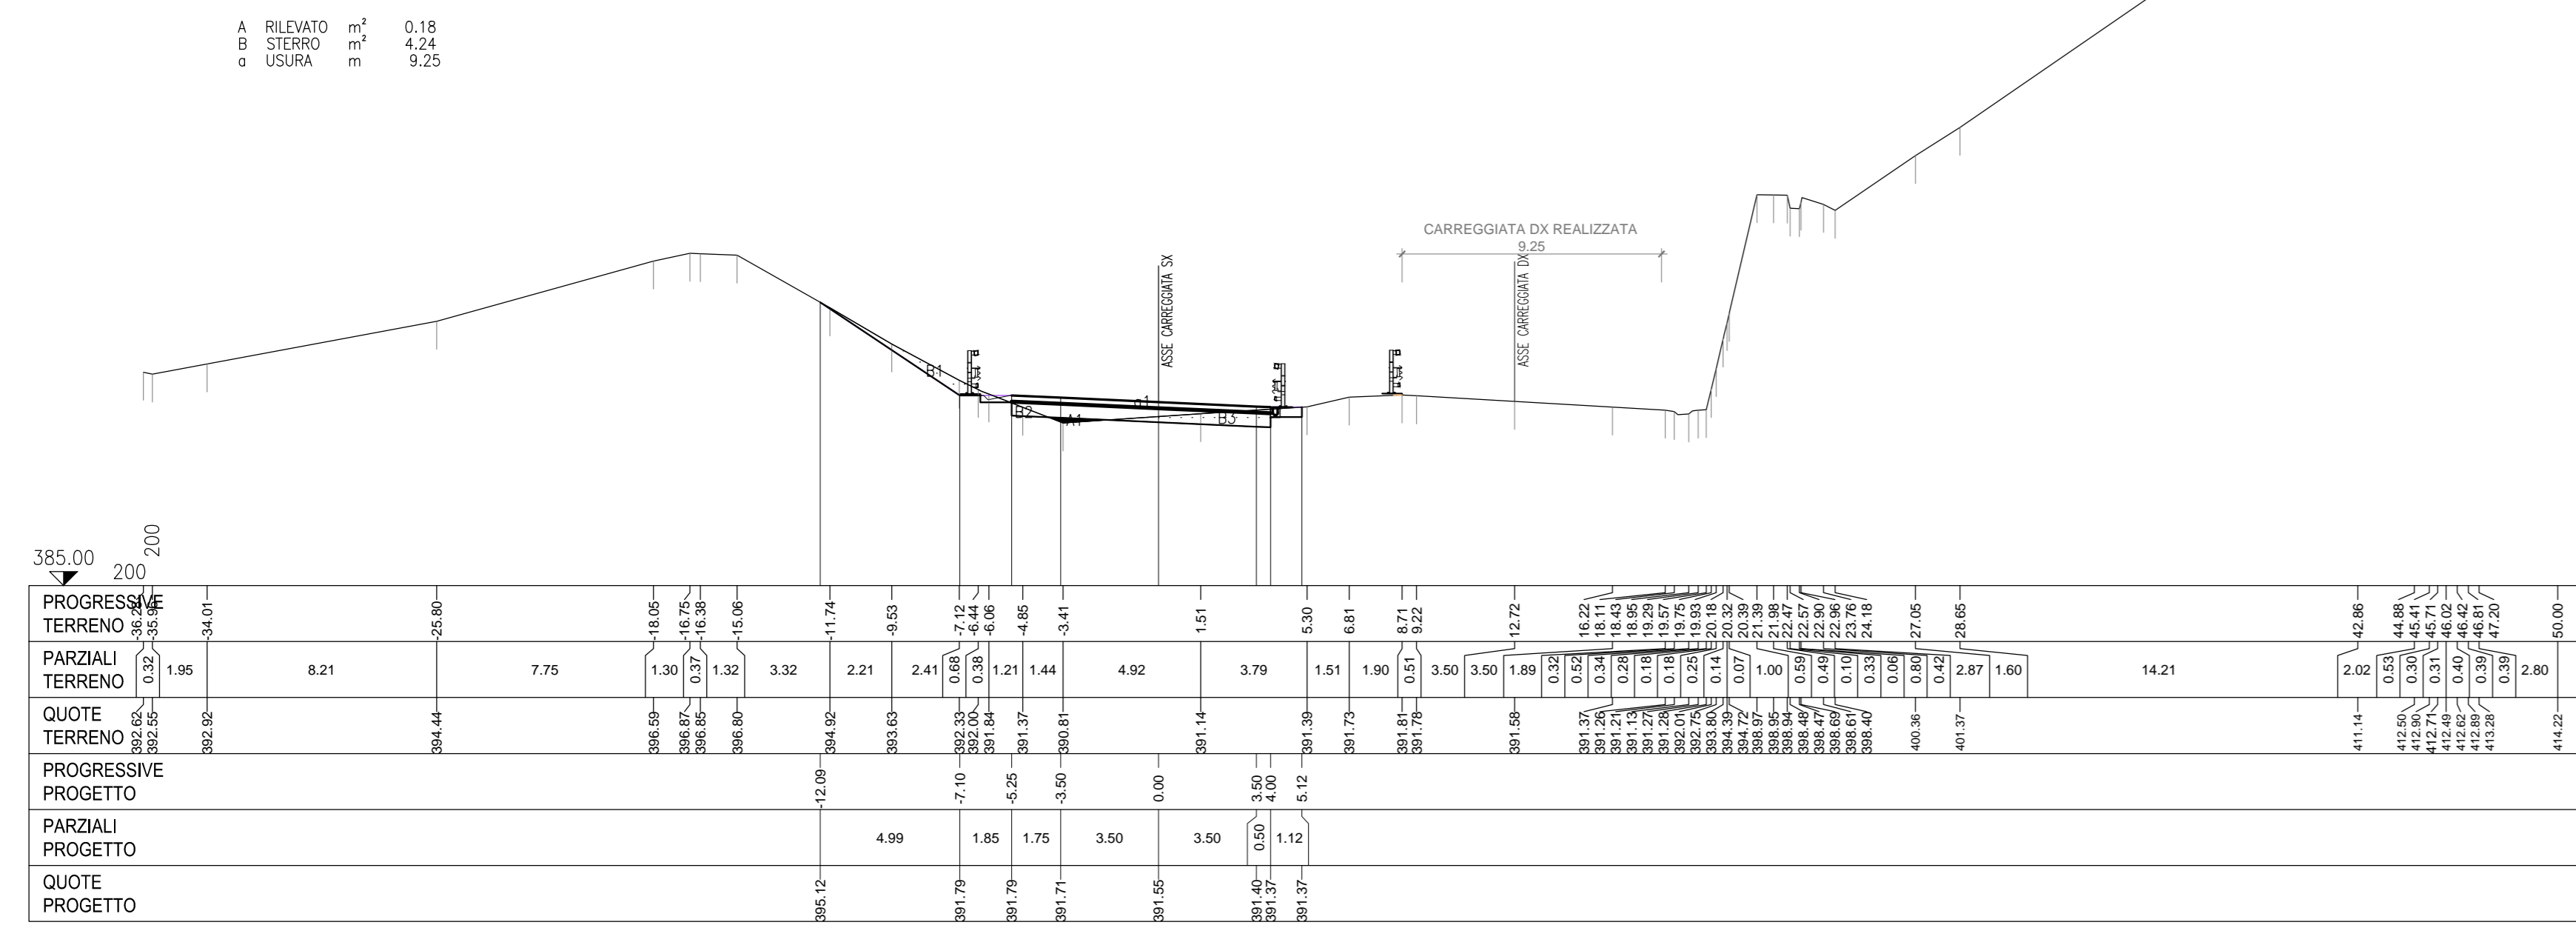


SEZIONE 16
PROGRESSIVA 16268.48

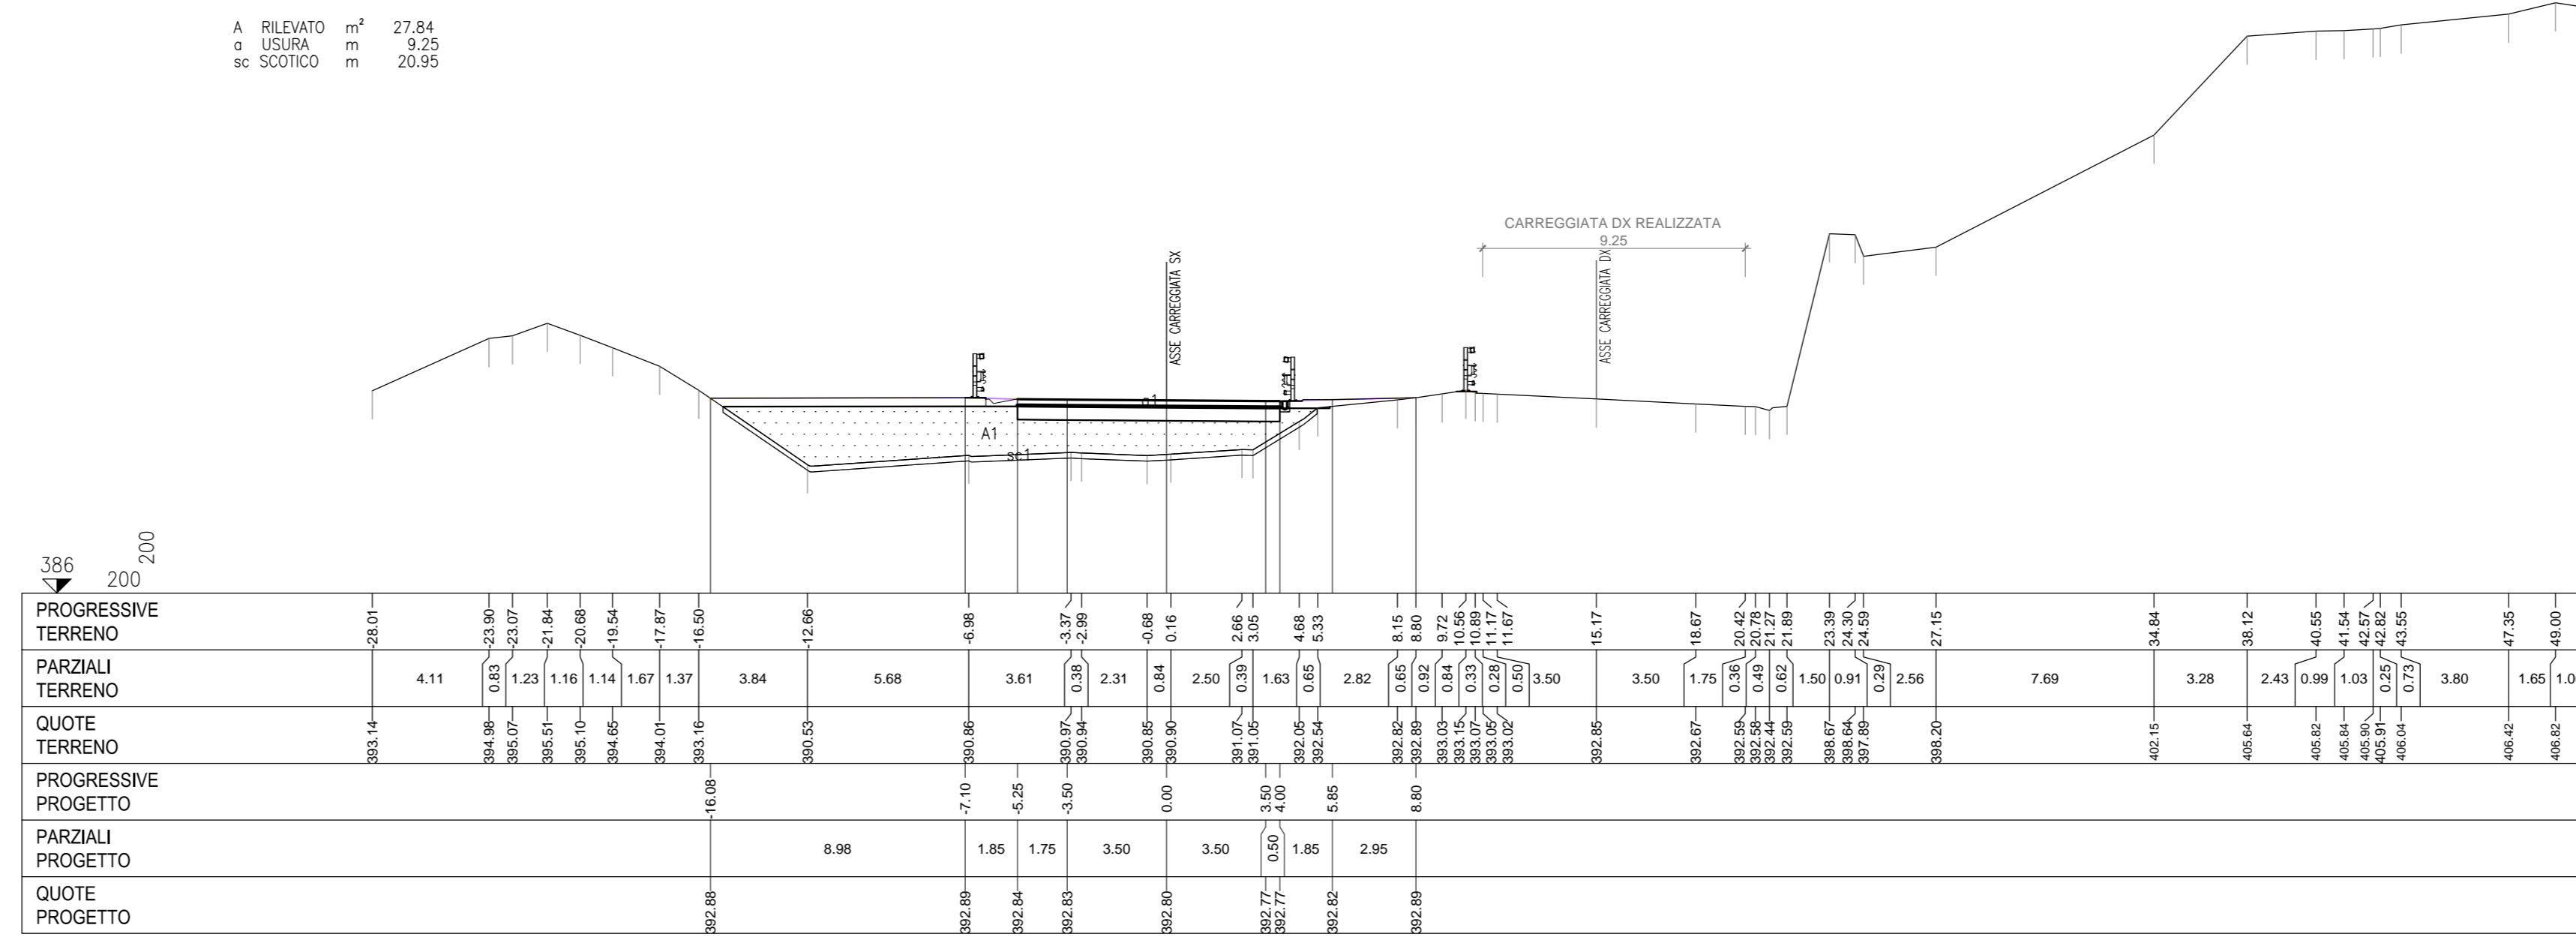

SEZIONE 14
PROGRESSIVA 16250.00

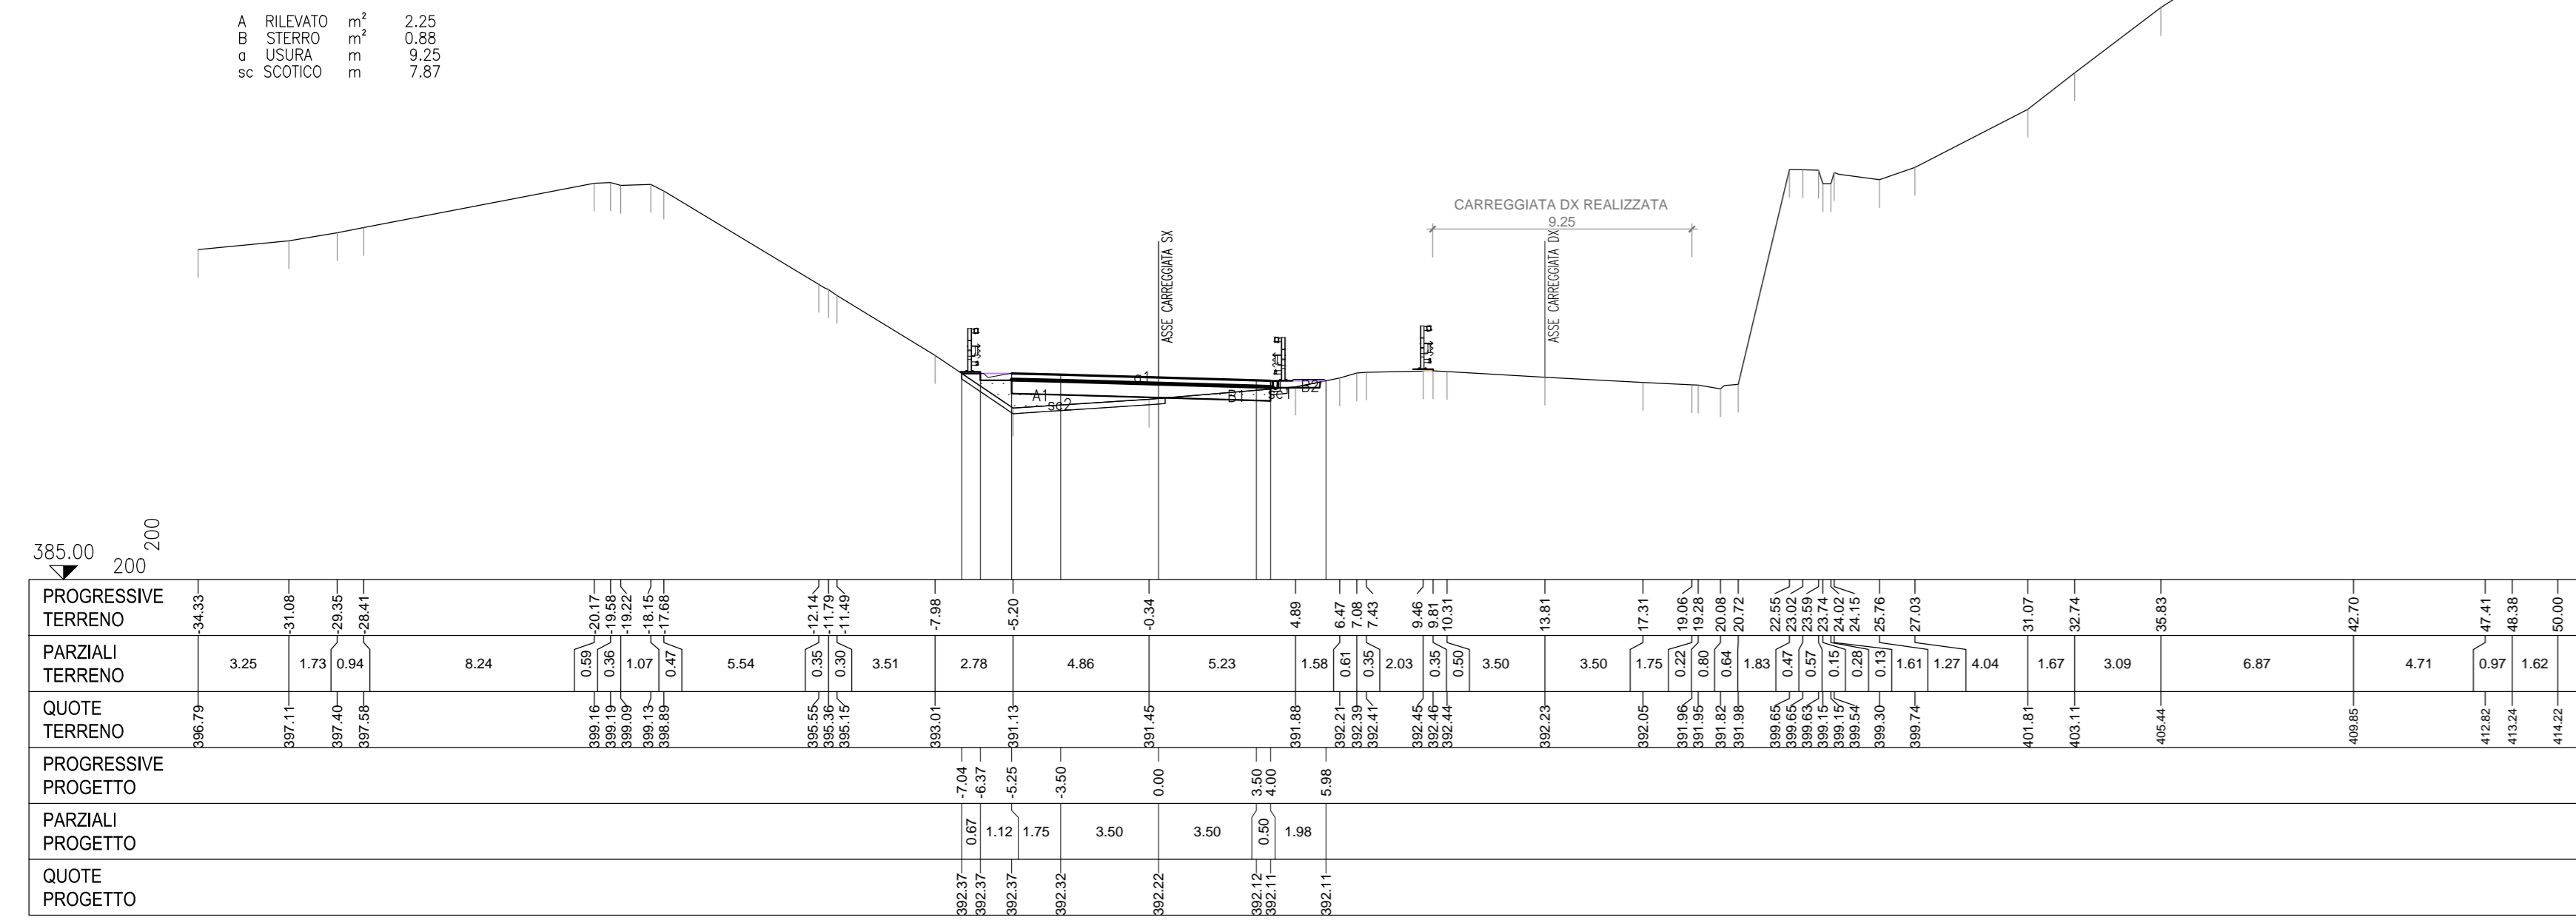

SEZIONE 17
PROGRESSIVA 16275.58

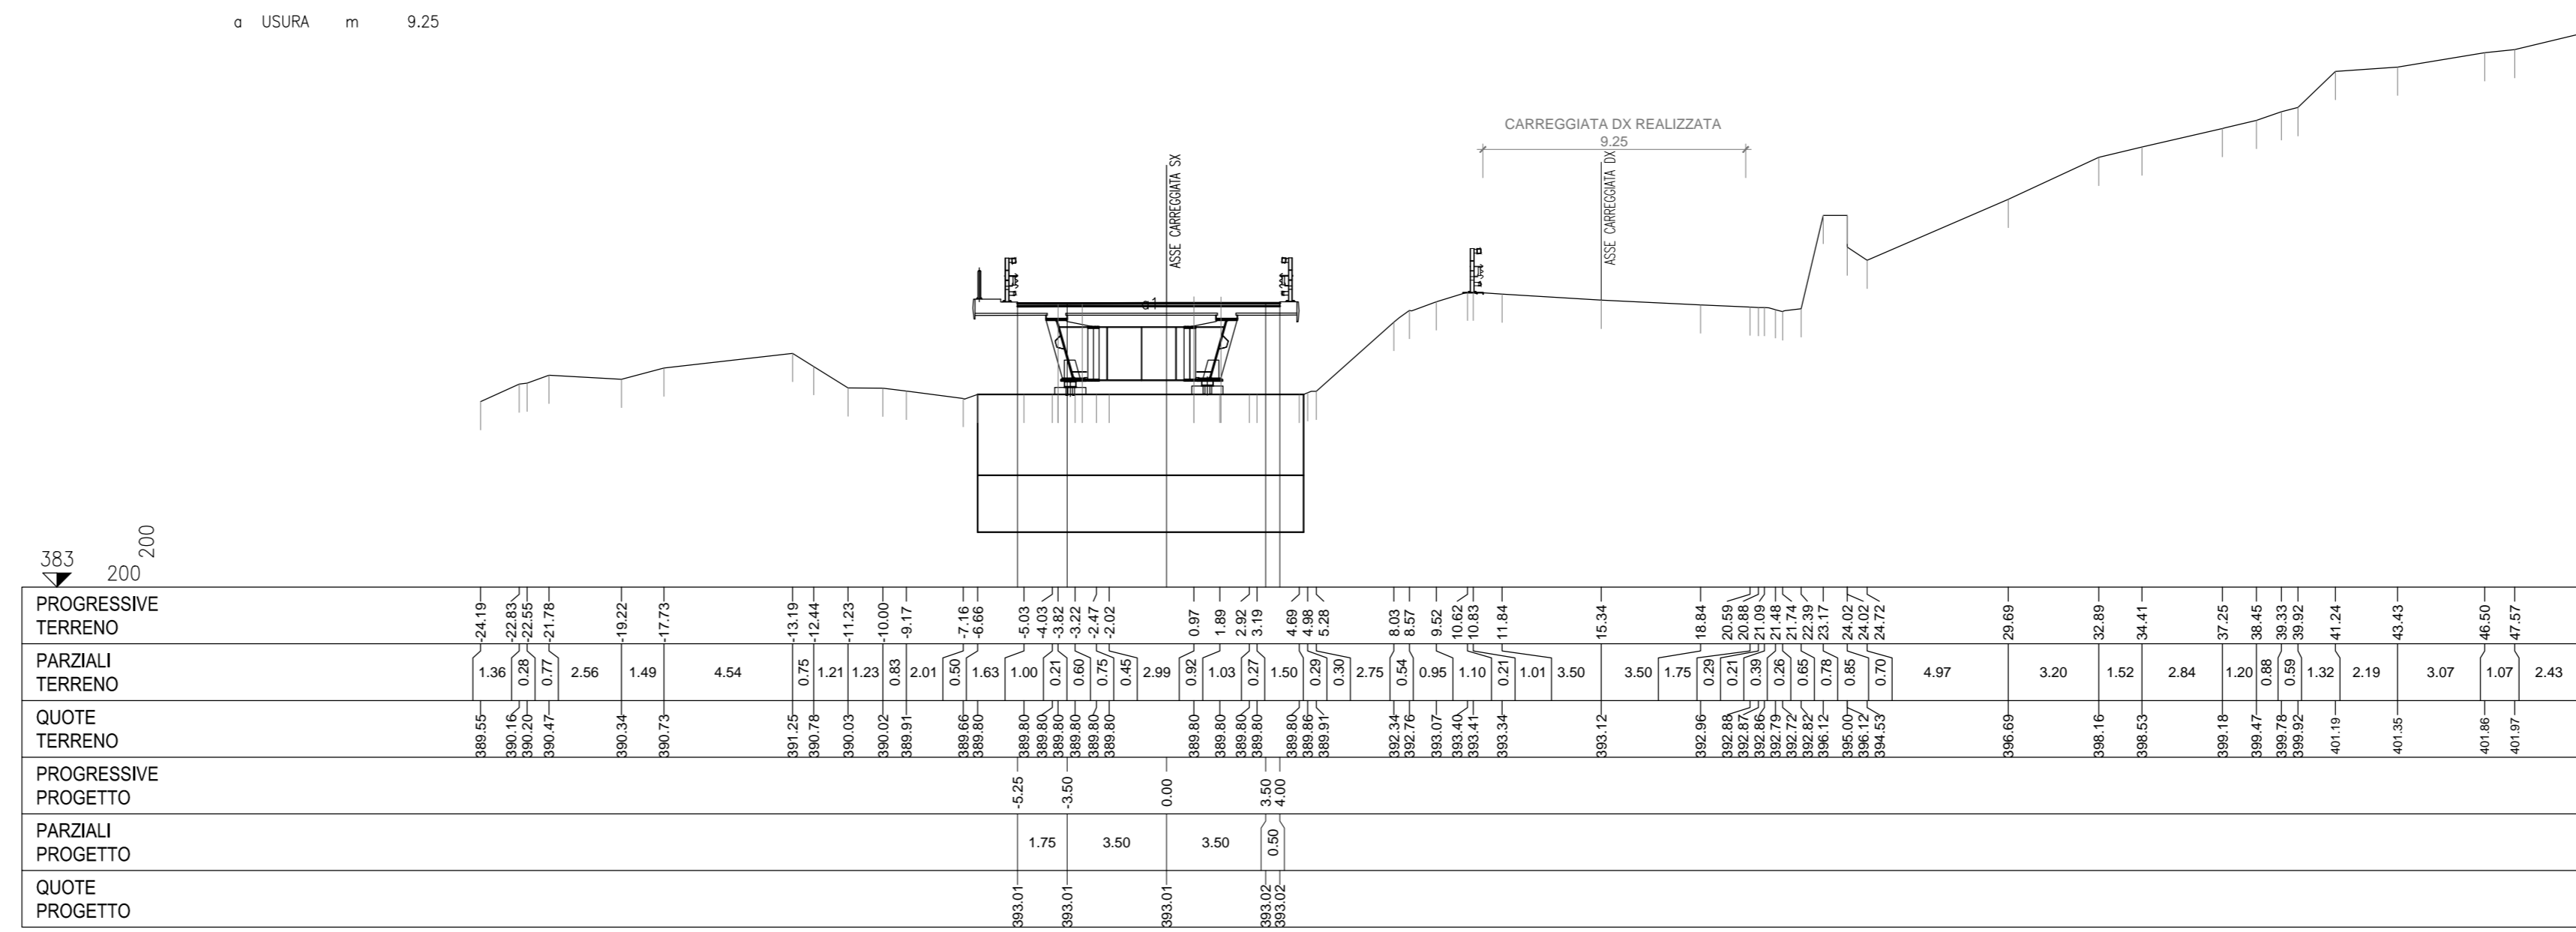

SEZIONE 15
PROGRESSIVA 16260.00

