




SEZIONE 37
PROGRESSIVA 19136.34

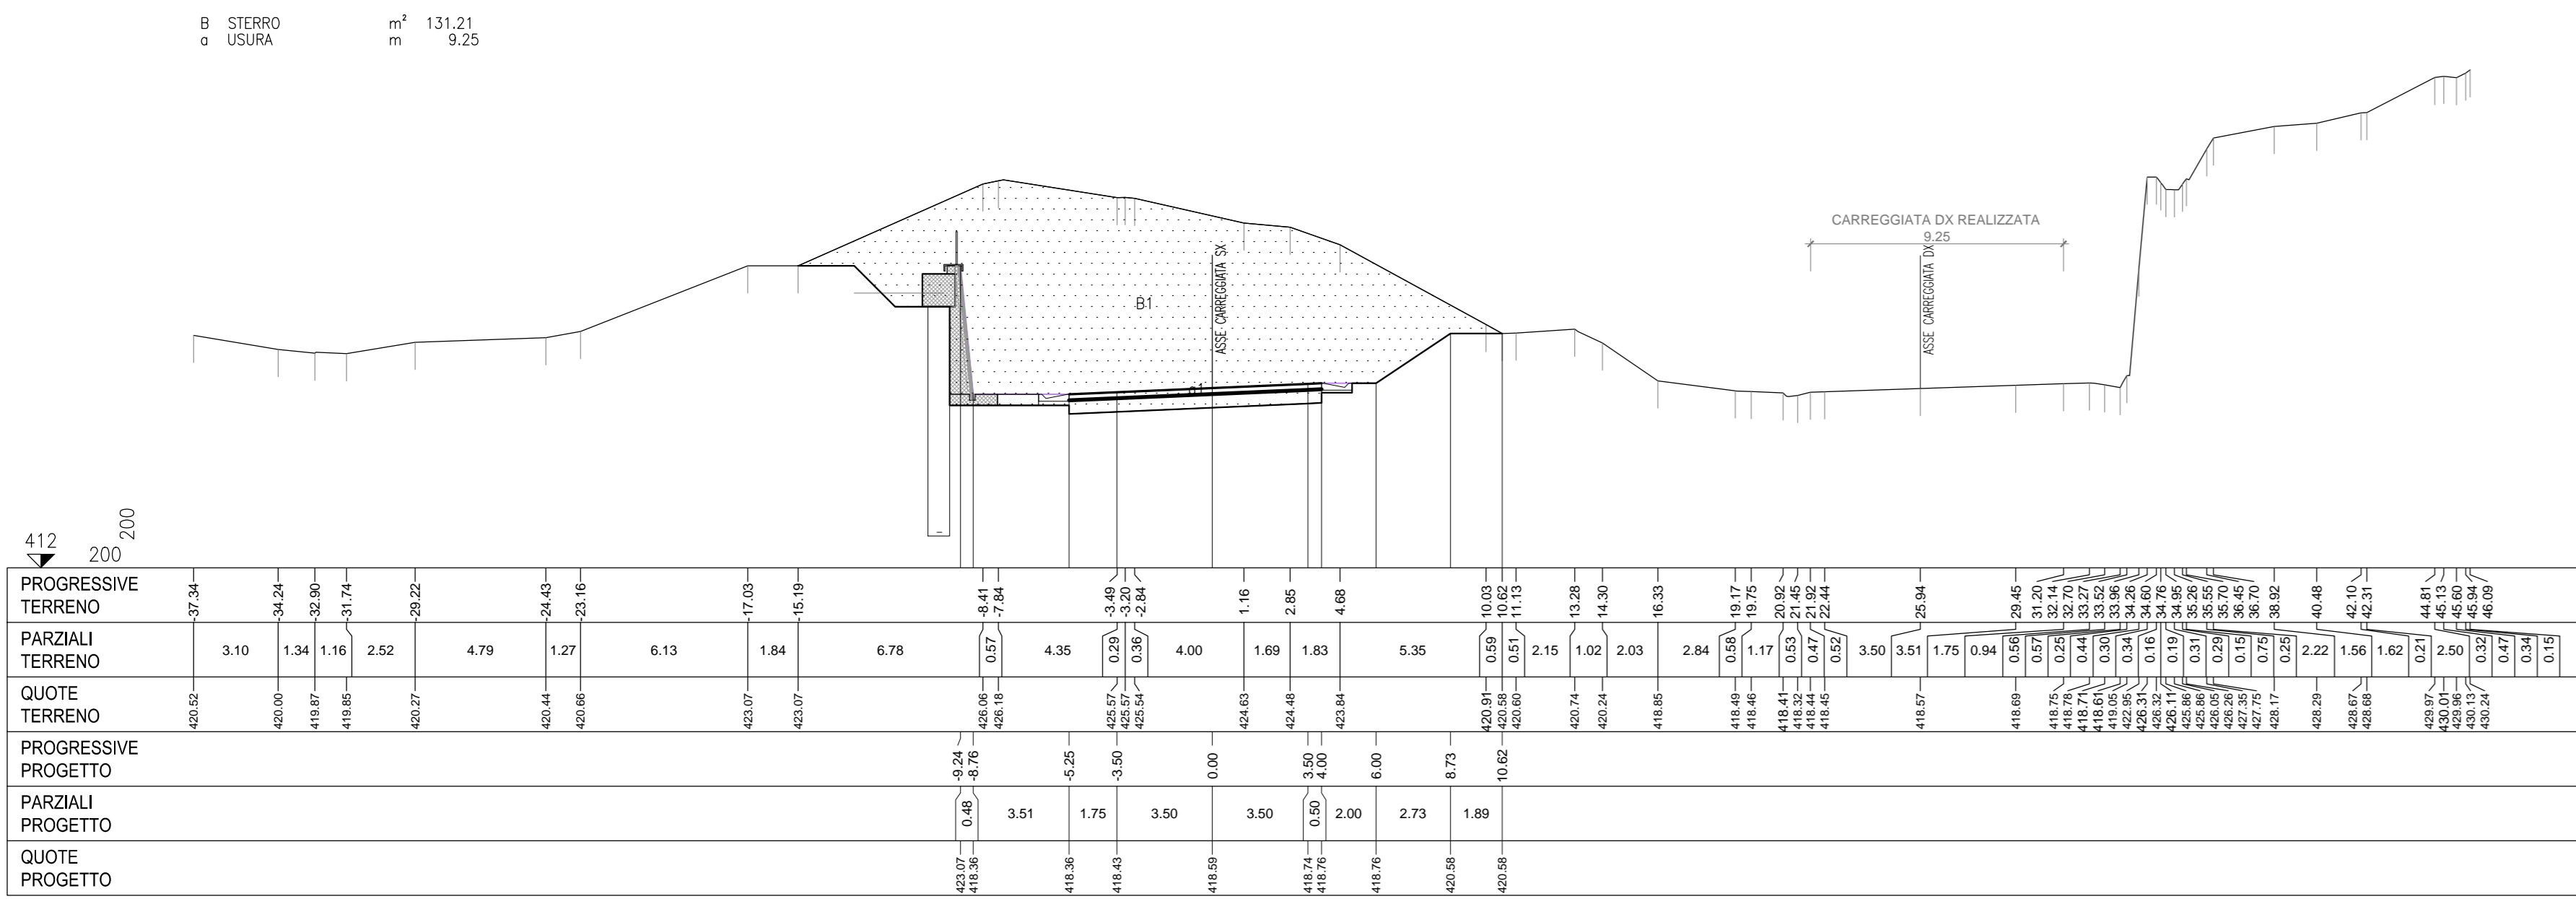


SEZIONE 40
PROGRESSIVA 19165.22

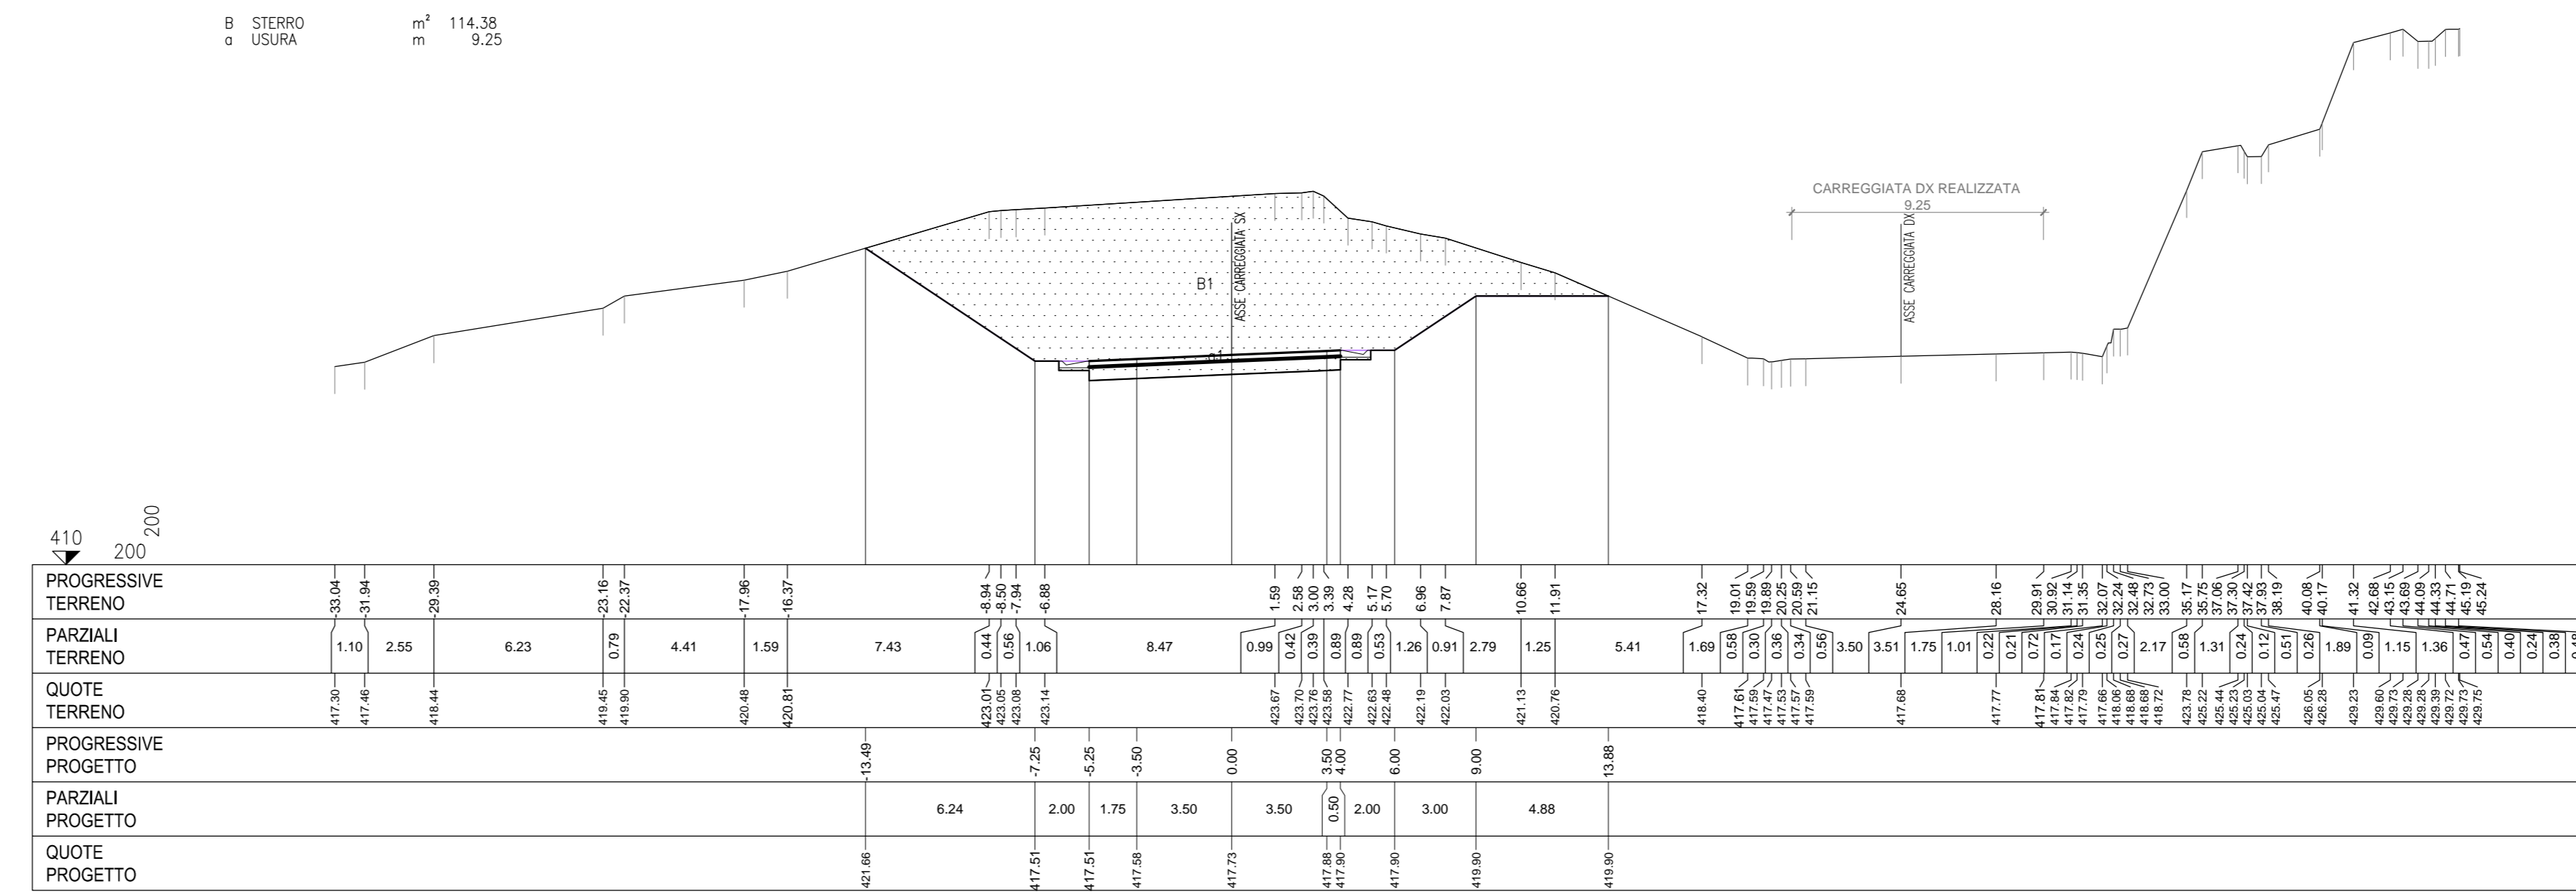


SEZIONE 38
PROGRESSIVA 19144.94

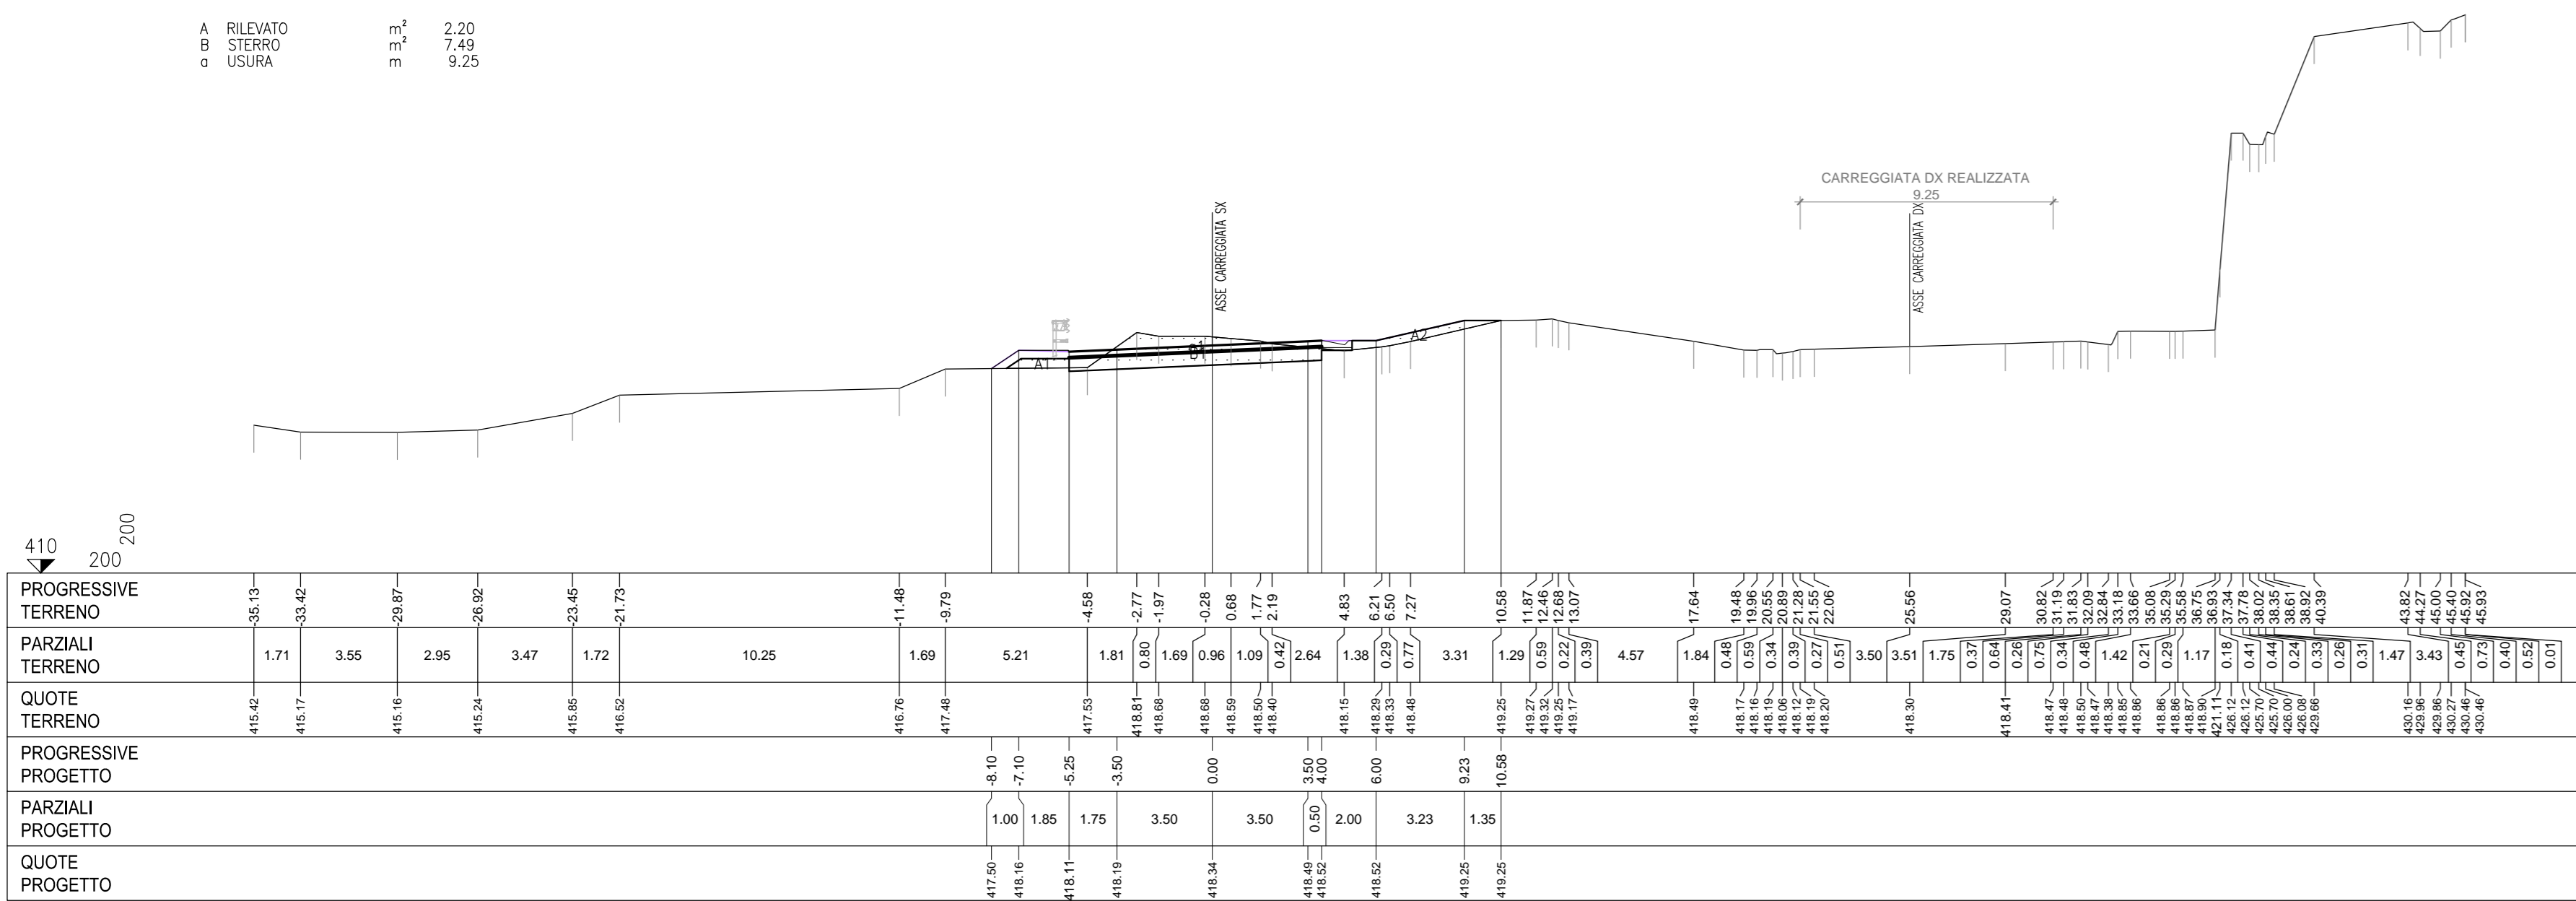


SEZIONE 41
PROGRESSIVA 19180.00

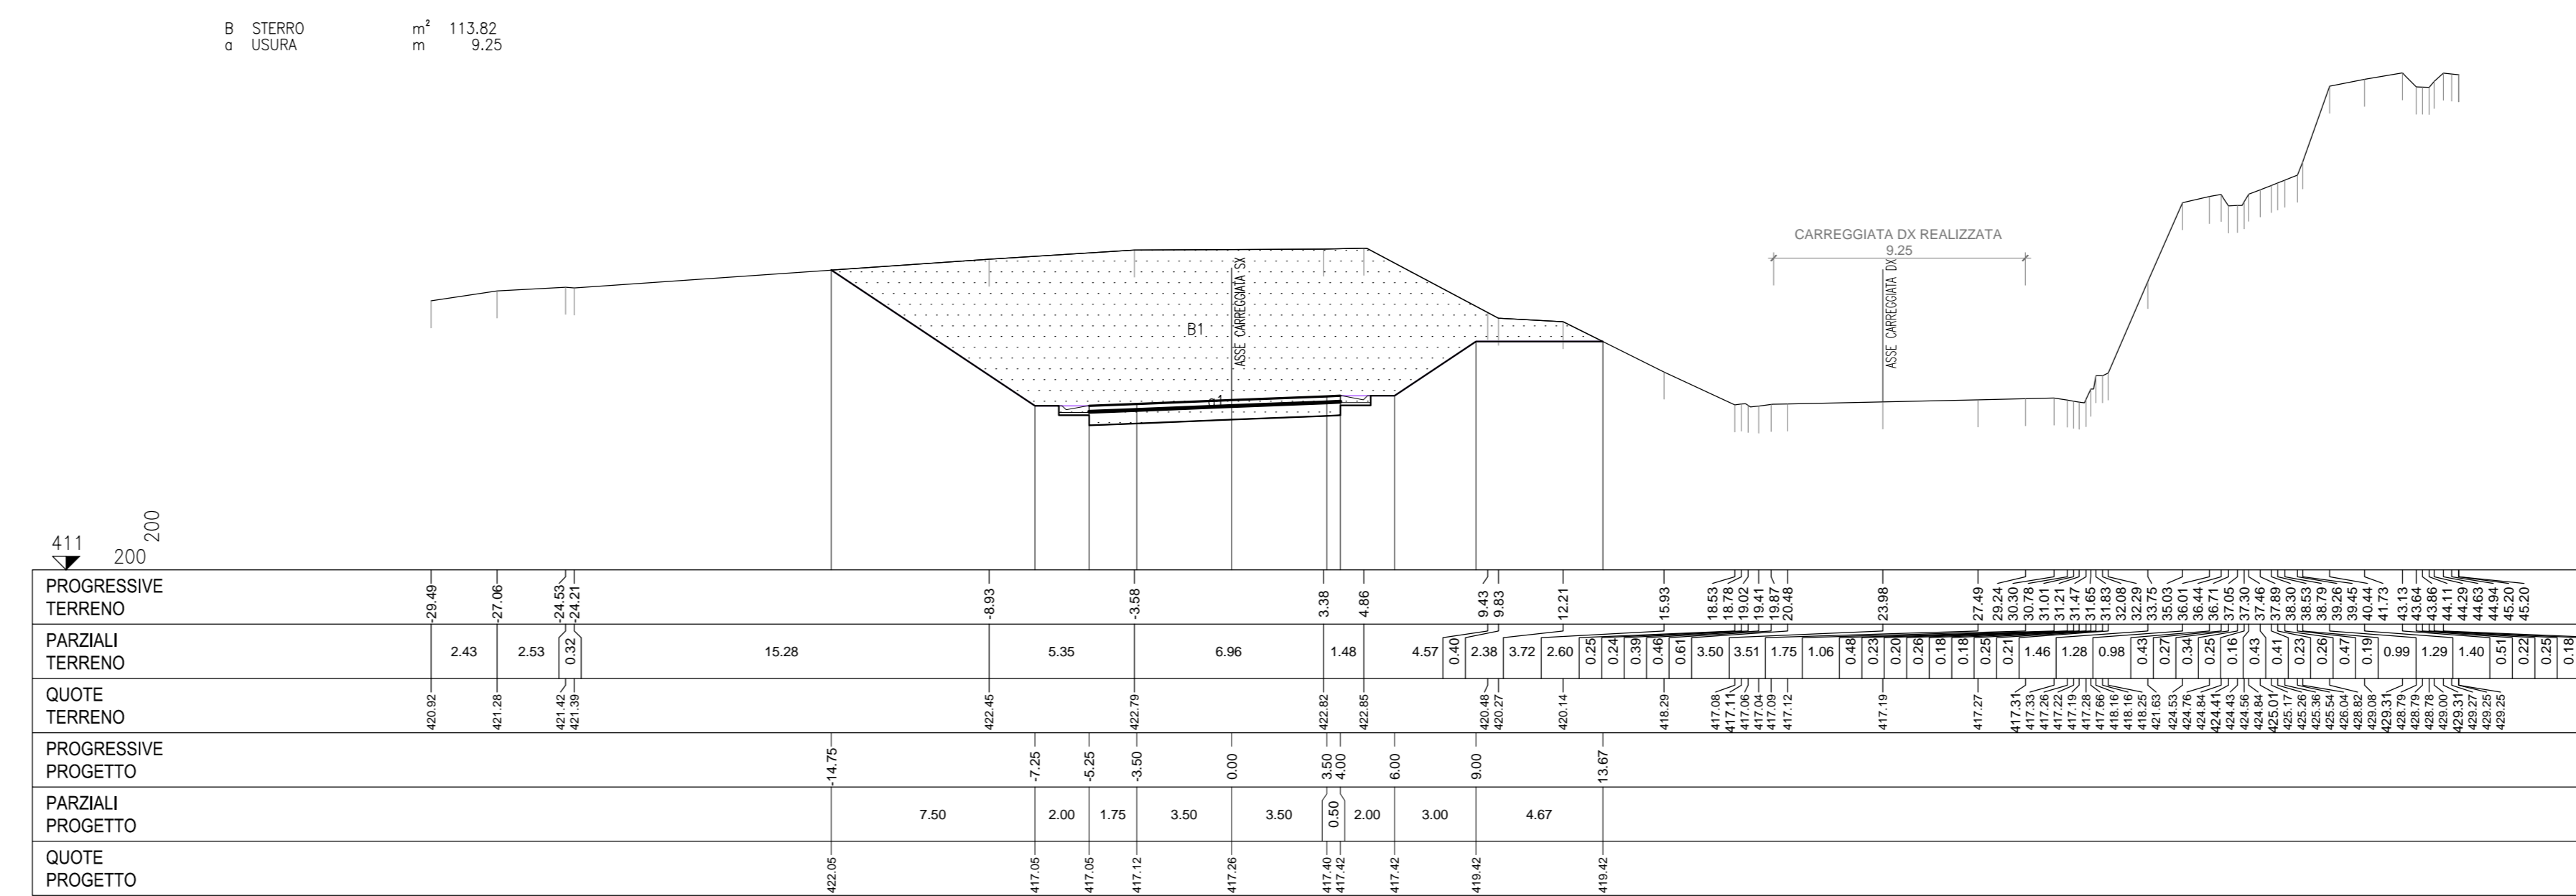

SEZIONE 39
PROGRESSIVA 19156.72

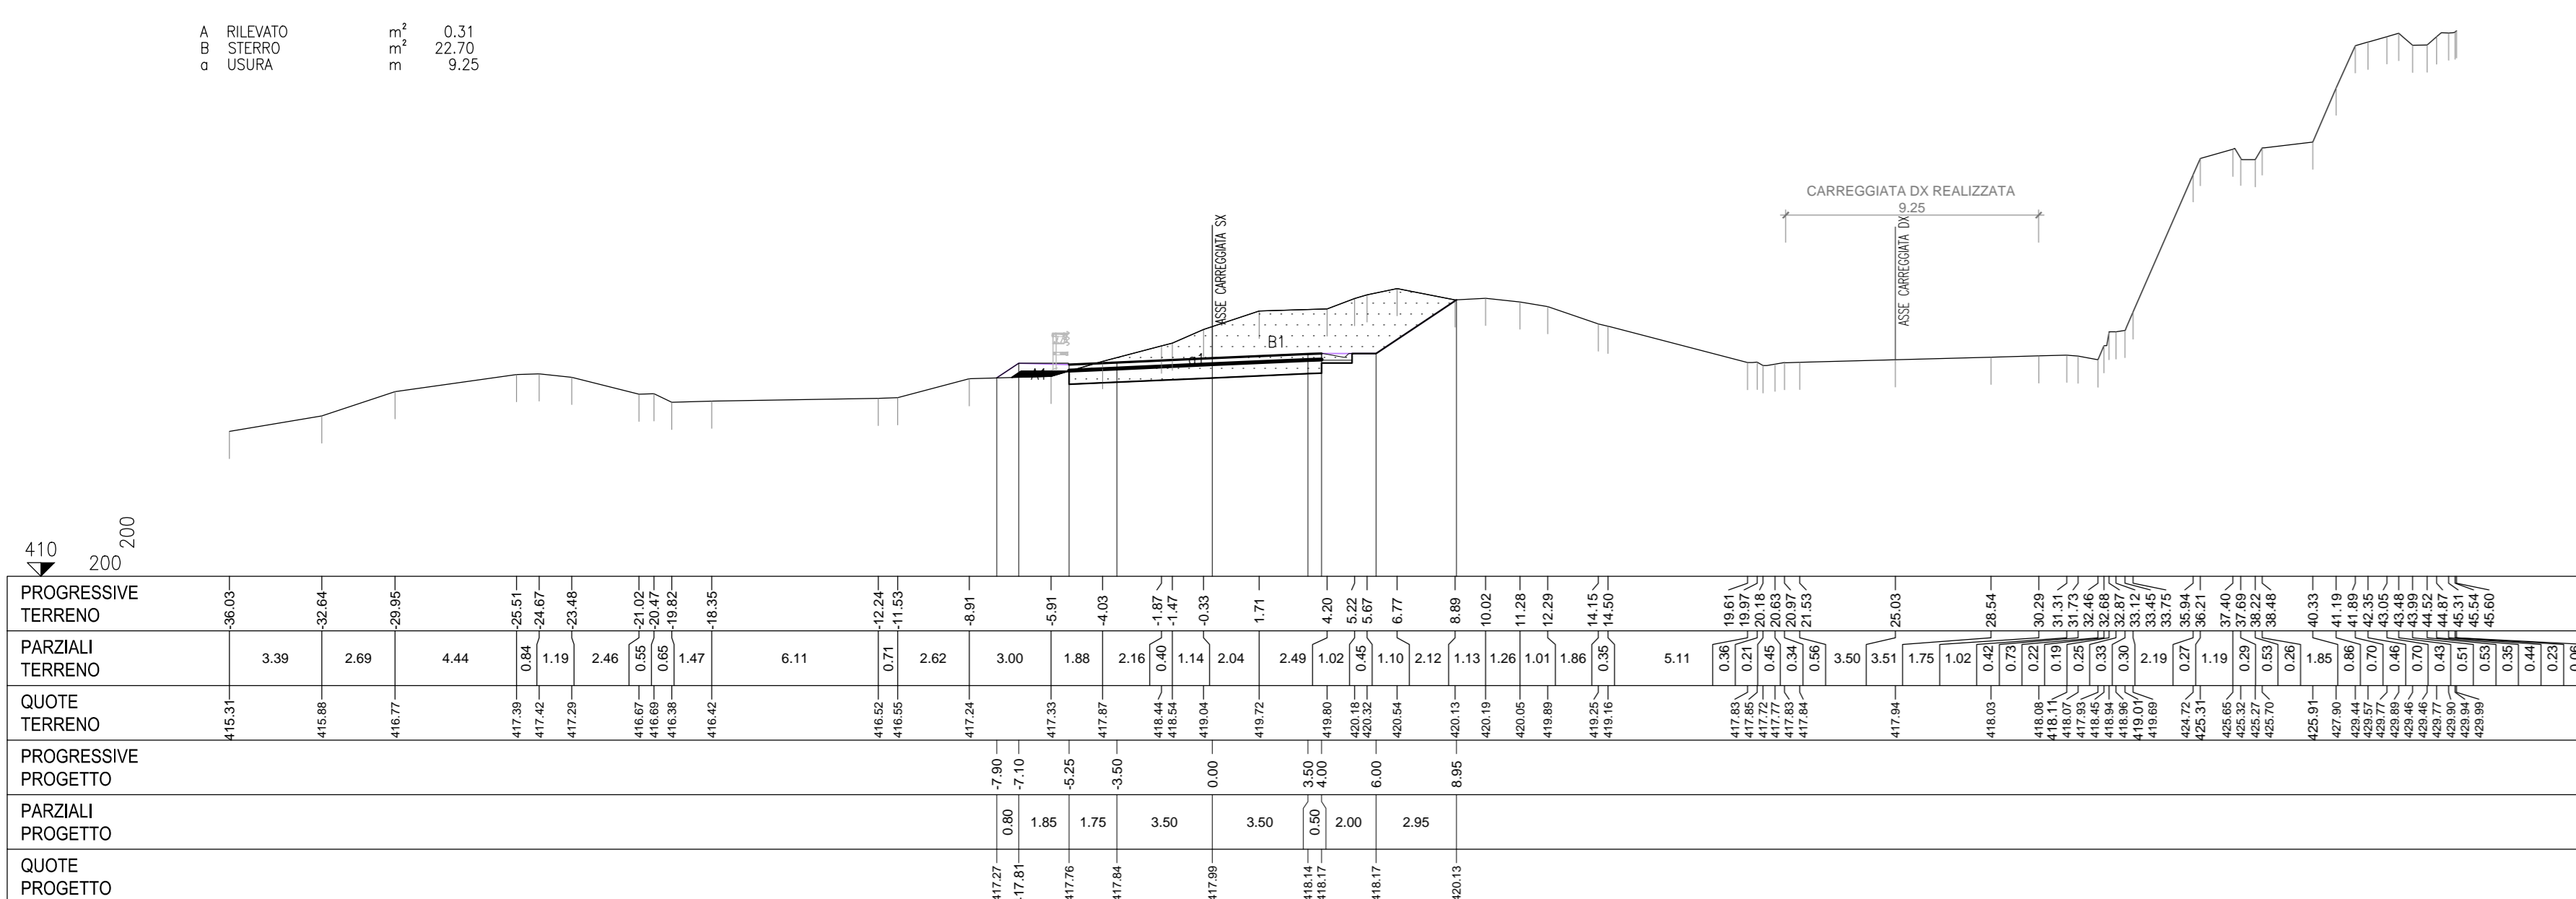

SEZIONE 42
PROGRESSIVA 19200.00

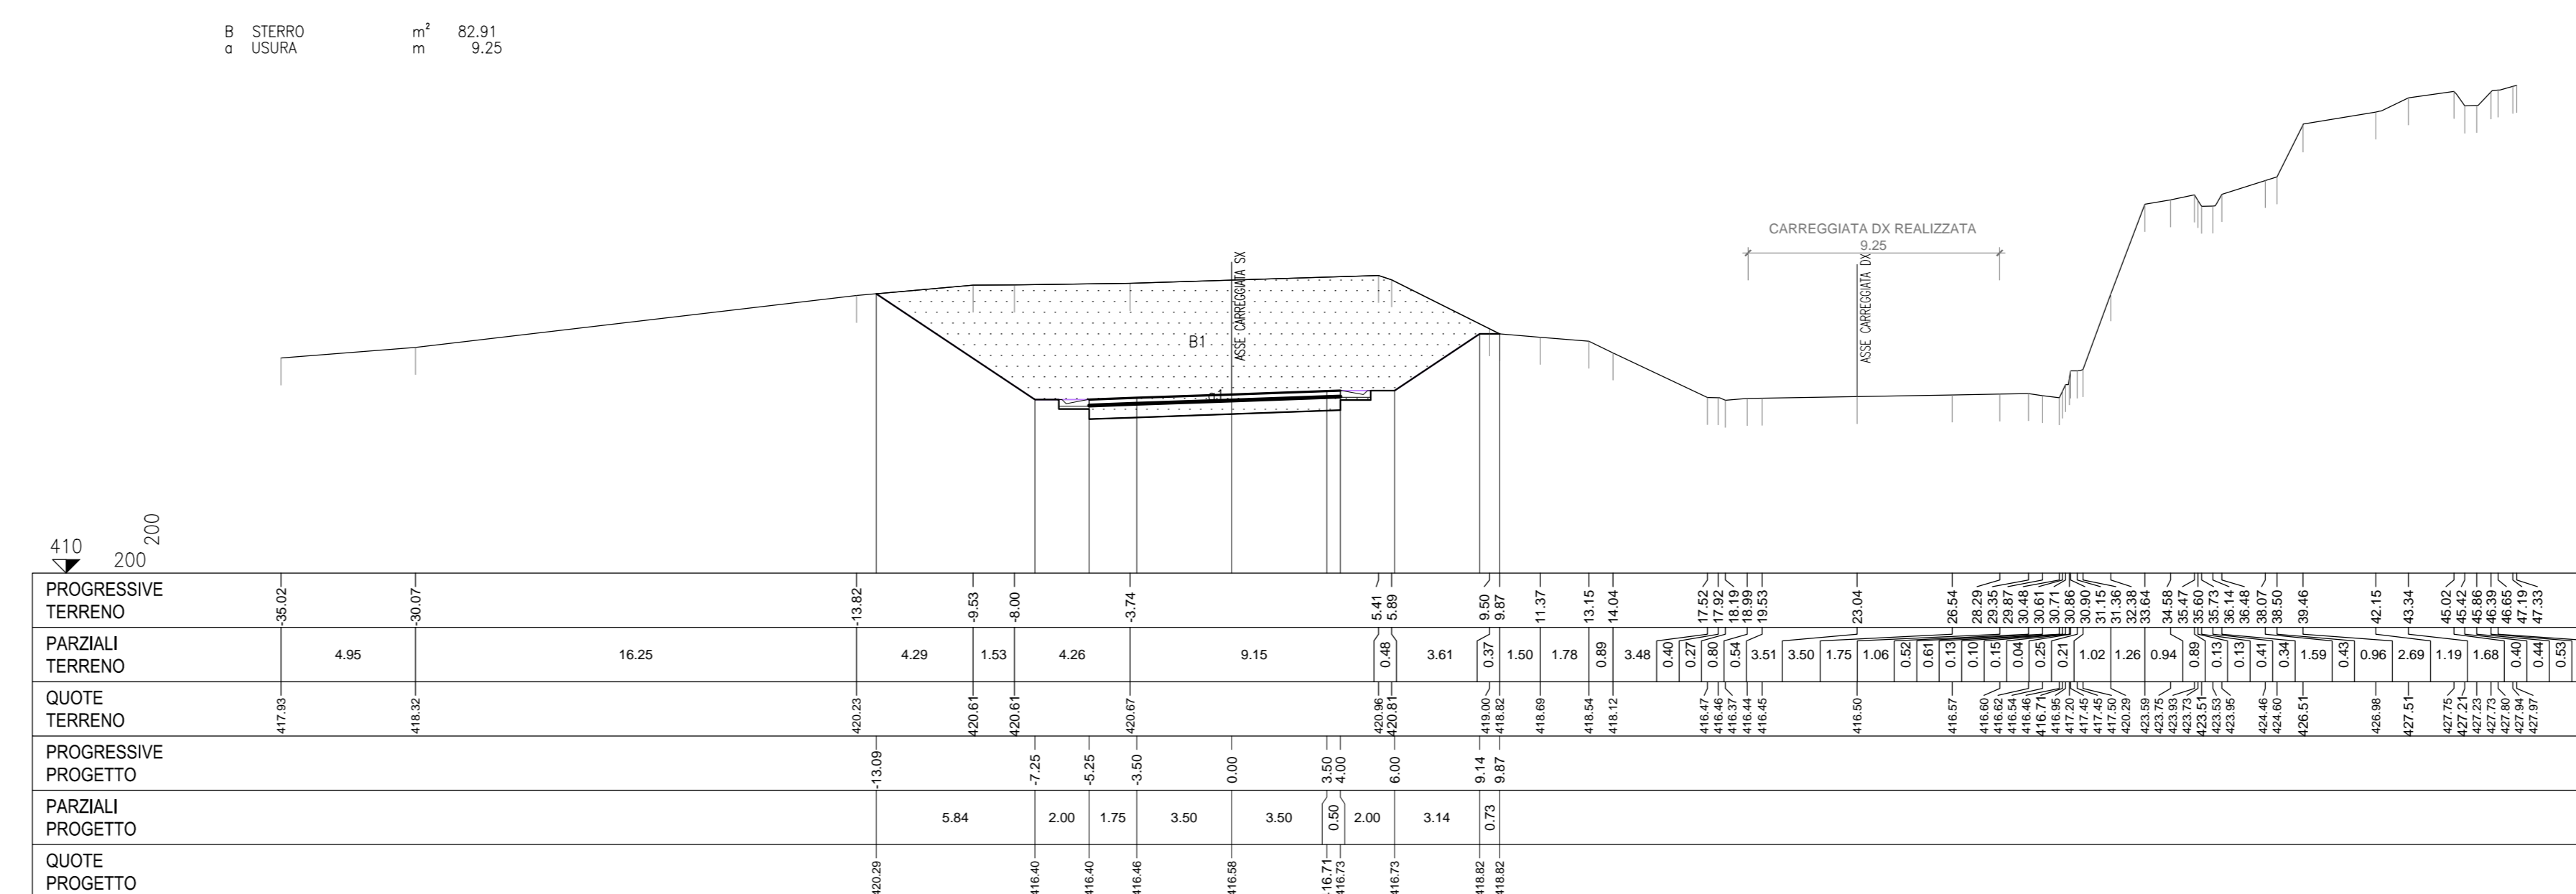

anas Direzione Progettazione e Realizzazione Lavori

S.S.N.318 DI VALFABBRICA

Tratto Valfabbrica-Schifanoia - Interventi di completamento dal Km 16+224 al Km 19+354
Lotto 5 : 1 stralcio parte B: raddoppio galleria Picchiarella e viadotto Tre Vescevi
2 stralcio: raddoppio galleria Casacastalda e viadotto Calvario

PROGETTO ESECUTIVO COD. PG131 - PGG

PROGETTAZIONE: ANI SINTAGMA - GEO - TERRA

IL RESPONSABILE DELL'INTEGRAZIONE DELLE PRESTAZIONI SPECIALISTICHE: **MANDATARIO: SINTAGMA** MANDANTI: **ICARIA**

IL PROGETTISTA: **DOCC**
DOCC Ing. Federico Pavesani
Ordine degli Ingegneri della Prov. di Terni n° AB44

IL GEODAZIO: **DOCC**
DOCC Geol. Giorgio Cerquighini
Ordine dei Geologi della Regione Umbria n°108

IL COORDINATORE PER LA SICUREZZA IN FASE DI PROGETTAZIONE: **DOCC**
DOCC Ing. Filippo Pavesani
Ordine degli Ingegneri della Prov. di Perugia n° A1373

PROTOCOLLO DATA

PROGETTO STRADALE
Sezioni trasversali dal km 19+136.3 al km 19+200.0

CODICE PROGETTO	NOME FILE	REVISIONE	SCALA:		
PROGETTO: DPPG08 E1701	PROG-PS100-TR-3208-4	A	1:200		
REV.	DESCRIZIONE	DATA	REDATTO	VERIFICATO	APPROVATO
A	Emissione	25/10/2017	S. Scopetta	F. Durantoni	A. Grandi