PROSPETTO
Sc. 1:100

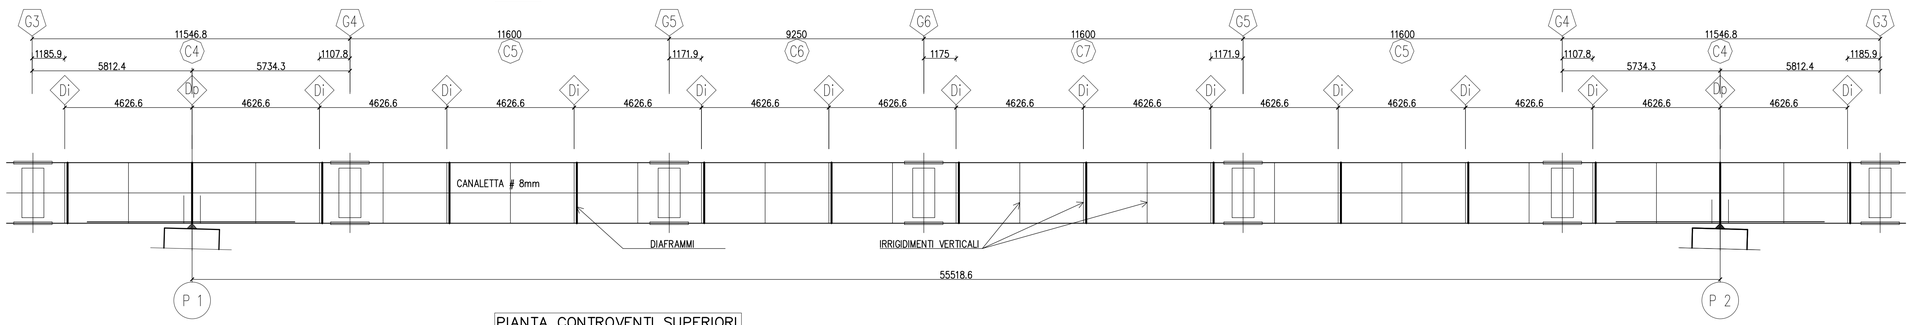

PIANTA CONTROVENTI SUPERIORI
Sc. 1:100

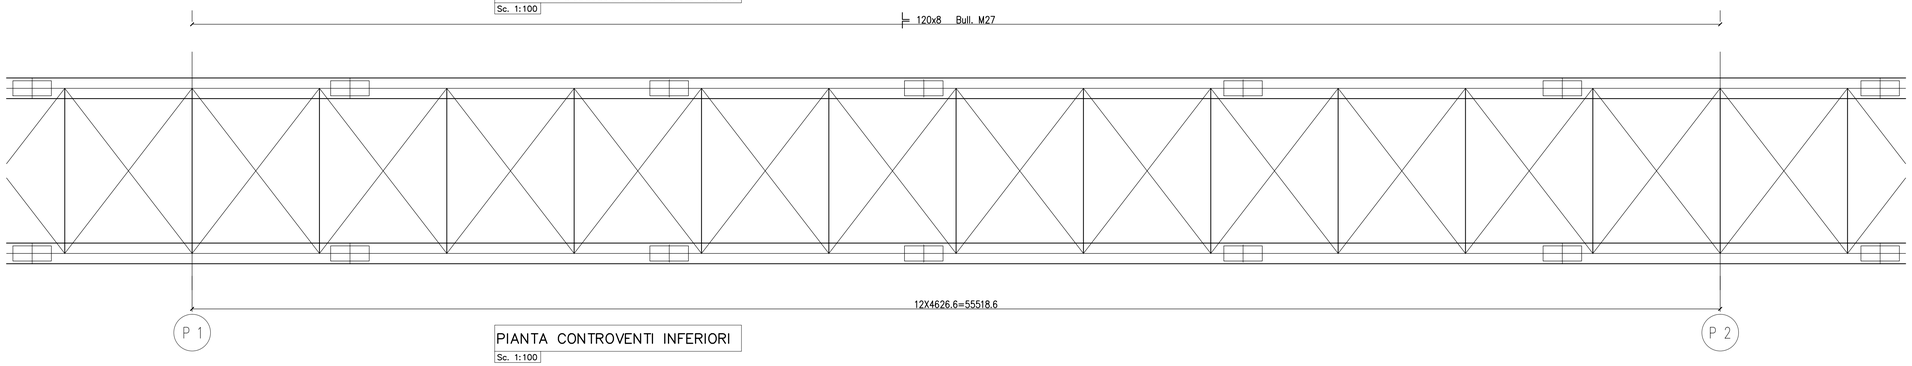

PIANTA CONTROVENTI INFERIORI
Sc. 1:100

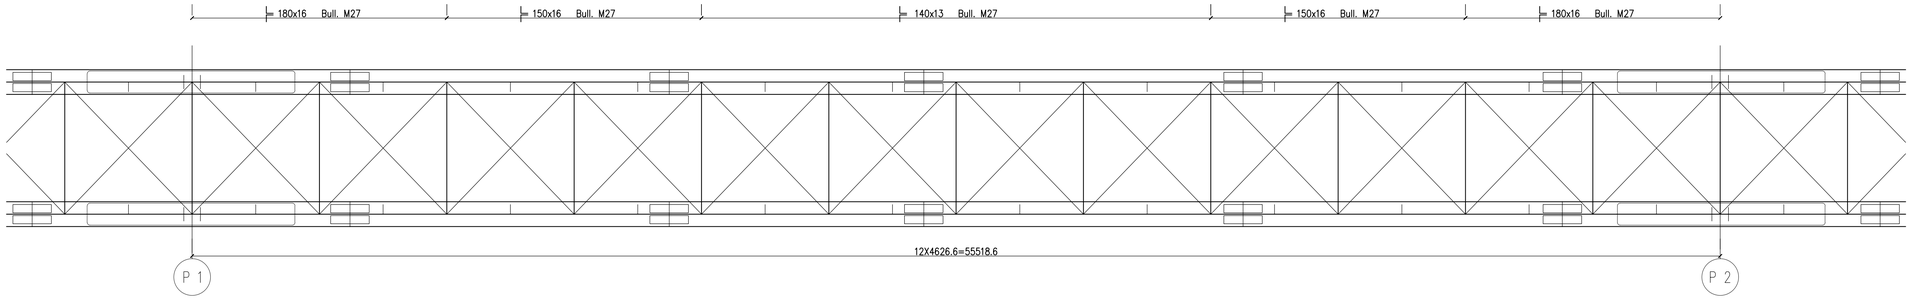

SEZIONE TRASVERSALE TIPO
Sc. 1:50

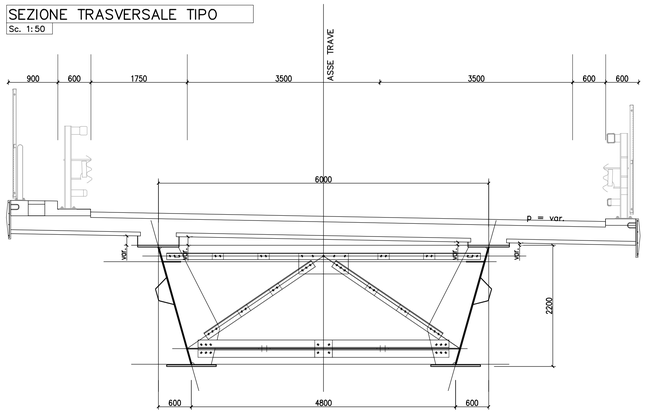

MATERIALI:

CALCESTRUZZI SECONDO NORMA UNI 11104:

- CALCESTRUZZO MAGRO PER LIVELLAZIONI	X0	(C12/15)
- PALI E MICROPALI	XC2	(C25/30)
- CLS PER FONDAZIONI MURI (A/C max 0.55 - Consist. min. S4 - Diam. aggr. max 30mm)	XC2	(C25/30)
- CLS PER ELEVAZIONI PILE, SPALLE E MURI STRUTTURE SCATOLARI E MURETTI PARAGHIAIA (A/C max 0.50 - Consist. min. S4 - Diam. aggr. max 25mm)	XC3	(C30/37)
- SOLETTE E PREDALLE STRUTTURE MISTE ACCIAIO-CLS	XF4	(C32/40)
- ELEMENTI IN C.A.P.	XF4	(C45/55)

ACCIAIO:

- ACCIAIO PER ARMATURA LENTA — B450C
  1.15<=(ft/fy)k < 1.35; (fY/fynom)K > 1.25
  Come da D.M. 14-1-08 dove:
  fy= Singolo valore tensione snervamento
  fynom= Valore nominale di riferimento
  ft= Singolo valore tensione rottura
  k= frattile al 5%
- ACCIAIO PER CARPENTERIA METALLICA — S 355 JOW (Corten)
  classe di esecuzione secondo UNI EN 1090 EXC3
- ACCIAIO ARMONICO — Fptk >1860 MPa

COPRIFERRO:

- FONDAZIONI	>40mm
- ELEVAZIONI PILE / SPALLE	>40mm
- SOLETTE DI PONTI	>35mm
- MURI	>40mm

anas — *Direzione Progettazione e Realizzazione Lavori*

S.S.N.318 DI VALFABBRICA

Tratto Valfabbrica-Schifanoia - Interventi di completamento dal Km 16+224 al Km 19+354
Lotto 5 : 1 stralcio parte B: raddoppio galleria Picchiarella e viadotto Tre Vescovi
2 stralcio: raddoppio galleria Casacastalda e viadotto Calvario

PROGETTO ESECUTIVO

COD. PG131 - PG6

PROGETTAZIONE: ATI SINTAGMA - GDG - ICARIA

IL RESPONSABILE DELL'INTEGRAZIONE DELLE PRESTAZIONI SPECIALISTICHE:
Dott. Ing. Nando Granieri
Ordine degli Ingegneri della Prov. di Perugia n° A351

IL PROGETTISTA:
Dott. Ing. Federico Durastanti
Ordine degli Ingegneri della Prov. di Terni n° A844

IL GEOLOGO:
Dott. Geol. Giorgio Cerquiglini
Ordine dei Geologi della Regione Umbria n°108

Il R.U.P.
Dott. Ing.
Antonio Scalamandrè

IL COORDINATORE PER LA SICUREZZA IN FASE DI PROGETTAZIONE:
Dott. Ing. Filippo Pambianco
Ordine degli Ingegneri della Prov. di Perugia n° A1373

PROTOCOLLO | DATA

IL GRUPPO DI PROGETTAZIONE:

MANDATARIA: Sintagma

Dott.Ing. N.Granieri
Dott.Arch. N.Kamenicky
Dott.Ing. V.Truffini
Dott.Arch. A.Bracchini
Dott.Ing. F.Durastanti
Dott.Geol. G.Cerquiglini
Geom. S.Scopetta
Dott.Ing. L.Sbrenna
Dott.Ing. E.Sellari
Dott.Ing. L.Stoppini
Dott.Ing. L.Dinelli
Dott.Ing. L.Nani
Dott.Ing. F.Pambianco
Dott. Agr. F.Berti Nulli

MANDANTI: GEOTECHNICAL DESIGN GROUP; ICARIA società di ingegneria

Dott. Ing. D.Carlaccini
Dott. Ing. S.Sacconi
Dott. Ing. G.Cordua
Dott. Ing. V.De Gori

Dott. Ing. V.Rotisciani
Dott. Ing. F.Macchioni
Dott. Ing. M.Sorbelli
Dott. Ing. V.Piunno
Dott. Ing. G.Pulli

ORDINE DEGLI INGEGNERI DELLA PROVINCIA DI PERUGIA — Sezione A — Dott. Ing. Nando Granieri — Settore Civile e Ambientale, Settore Industriale, Settore dell'Informazione

ORDINE degli INGEGNERI — INGEGNERE — Federico DURASTANTI — Sezione A — A 844 — Provincia di TERNI

OPERE D'ARTE MAGGIORI: VIADOTTI E PONTI
VIADOTTO TRE VESCOVI
Carpenteria impalcato - Pianta e Sezioni

CODICE PROGETTO (PROGETTO / LIV. PROG. / N. PROG.)	NOME FILE	REVISIONE	SCALA:
DPPG08 E 1701	CODICE ELAB. P00VI01STRCP10 — P00-VI01-STR-CP10-A	A	1:100

REV.	DESCRIZIONE	DATA	REDATTO	VERIFICATO	APPROVATO
A	Emissione	25/10/2017	L.Sbrenna	F.Durastanti	N.Granieri