
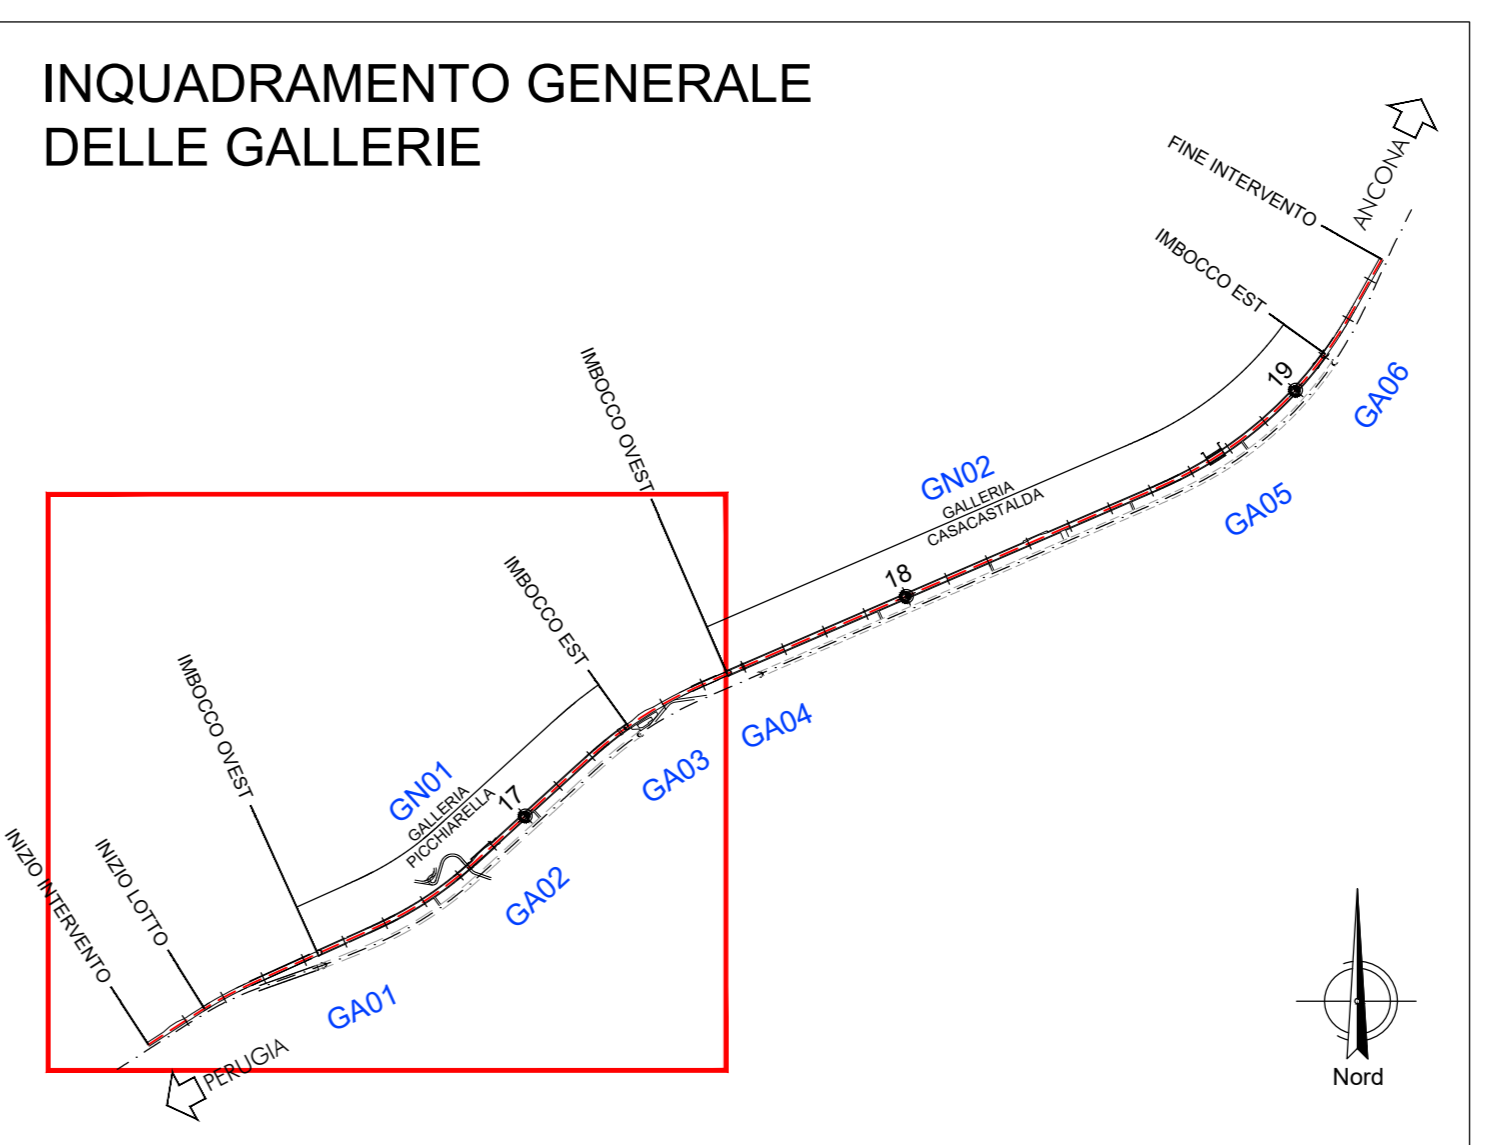


PLANIMETRIA GENERALE
scala 1:1000

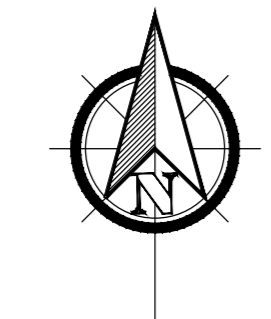

S.S.N.318 DI VALFABBRICA
 Tratto Valfabbrica-Schiafanoia - Interventi di completamento dal Km 16+224 al Km 19+354
 Lotto 5 : 1 stralcio parte B: raddoppio galleria Picchiarella e viadotto Tre Vescovi
 2 stralcio: raddoppio galleria Casacastalda e viadotto Calvario

PROGETTO ESECUTIVO COD. PG131 - P66

PROGETTAZIONE: **ATI SINTAGMA - GIG - IERINA**

IL RESPONSABILE DELL'INTEGRAZIONE DELLE PRESTAZIONI SPECIALISTICHE:
 Dott. Ing. Nando Granieri
 Ordine degli Ingegneri della Prov. di Perugia n° 4351

IL GRUPPO DI PROGETTAZIONE:
Sintagma (Dott. Ing. N. Granieri, Dott. Ing. M. Mariani, Dott. Ing. A. Braschi, Dott. Ing. F. Suardani)
GEOTECHNICA (Dott. Ing. D. Caraccioli, Dott. Ing. S. Scocci, Dott. Ing. V. Di Giust)
ICARIA (Dott. Ing. V. Rotondi, Dott. Ing. M. Mancini, Dott. Ing. V. Pavesi, Dott. Ing. G. Patti)

IL PROGETTISTA:
 Dott. Ing. Davide Caraccioli
 Ordine degli Ingegneri della Prov. di Terni n° A1245

IL GEOLOGO:
 Dott. Geol. Giorgio Carquigiani
 Ordine dei Geologi della Regione Umbra n°108

IL VERIFICATORE:
 Dott. Ing. L. Diotti
 Dott. Ing. F. Pamparano
 Dott. Ing. A. Scalamandre

IL COORDINATORE PER LA SICUREZZA IN FASE DI PROGETTAZIONE:
 Dott. Ing. Filippo Frattolero
 Ordine degli Ingegneri della Prov. di Perugia n° A1373

**OPERE D'ARTE MAGGIORI: GALLERIE NATURALI
 GALLERIA PICCHIARELLA**
 Planimetria generale

CODICE PROGETTO	PROG. FILE	REVISIONE	SCALA:
DPPG08	P00-G01-057-PL01-4	A	1:1000
MODULO	NUM. N. MOD.	CODICE ELAB.	
E 1701		P00GNO1OSTPLO1	
REV.	DESCRIZIONE	DATA	REDDATTO VERIFICATO APPROVATO
A	Emissione	25/10/2017	S. Scocci D. Caraccioli N. Granieri