




PORTALE DI IMBOCCO  
SCALA 1:50  
SEZIONE LONGITUDINALE

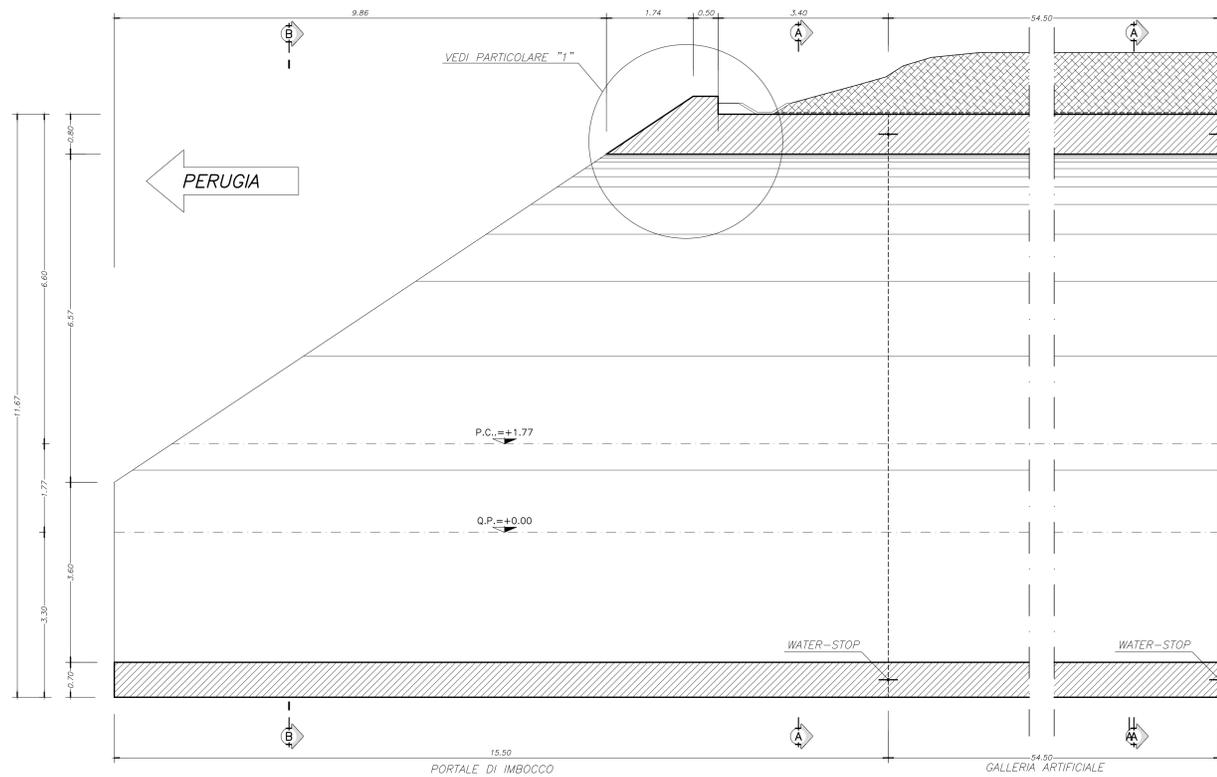


PARTICOLARE "1"  
SCALA 1:25

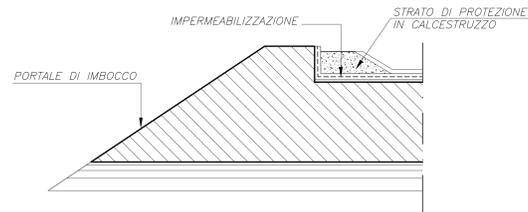

PORTALE DI IMBOCCO  
SCALA 1:50  
PIANTA

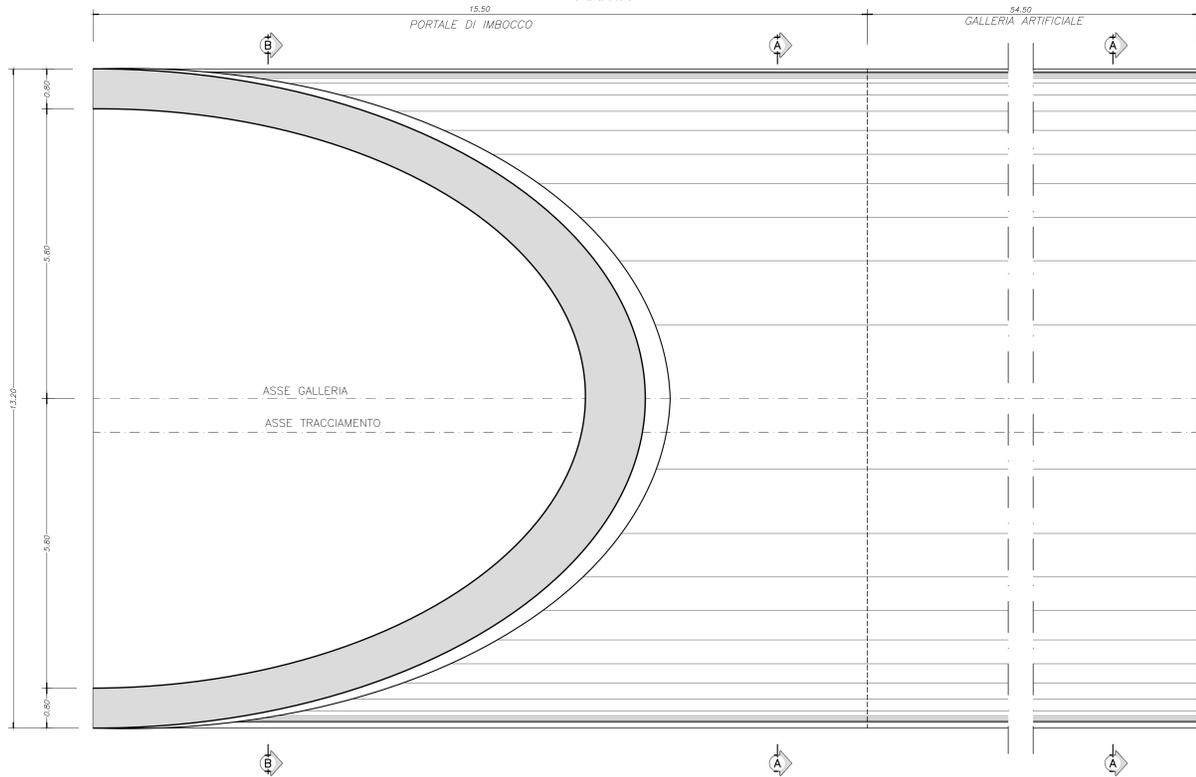



PORTALE DI IMBOCCO  
SCALA 1:50  
SEZIONE A-A

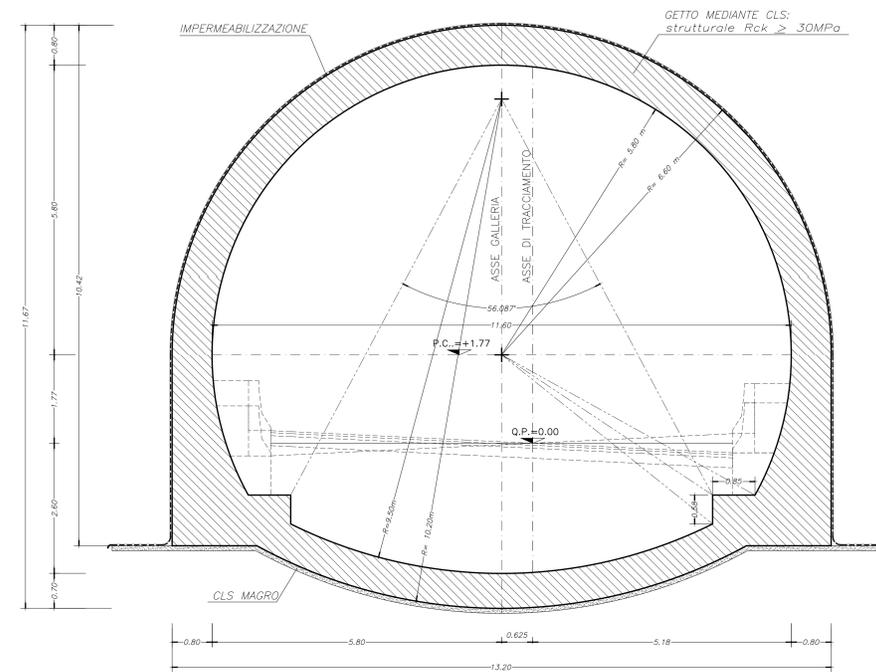

LEGENDA

- P.C.	PIANO DEI CENTRI
- Q.P.	QUOTA PROGETTO

PORTALE DI IMBOCCO  
SCALA 1:50  
SEZIONE B-B

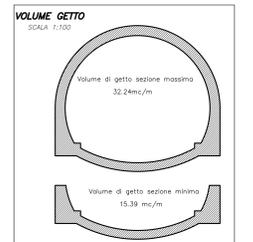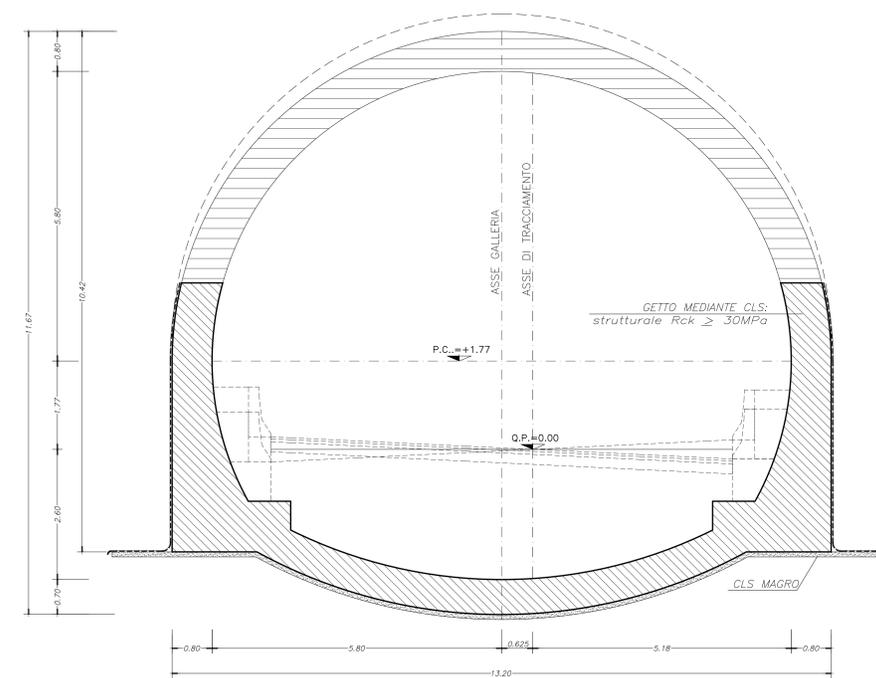

S.S.N.318 DI VALFABBRICA  
Tratto Valfabbrica-Schifanoia - Interventi di completamento dal Km 16+224 al Km 19+354  
Lotto 5 : 1 stralcio parte B: raddoppio galleria Picchiarella e viadotto Tre Vescovi  
2 stralcio: raddoppio galleria Casacastalda e viadotto Calvario

PROGETTO ESECUTIVO COD. PG131 - PG6

PROGETTAZIONE: ATI SINTAGMA - GIG - ICAIRIA

IL RESPONSABILE DELL'INTEGRAZIONE DELLE PRESTAZIONI SPECIALISTICHE: Dott. Ing. Nando Granieri  
IL GRUPPO DI PROGETTAZIONE: MANDATARIA: MANDANTI: SINTAGMA, GEOTECHNICA, ICAIRIA

IL PROGETTISTA: Dott. Ing. Federico Durastanti  
IL GEOLOGO: Dott. Geol. Giorgio Carughini  
IL COORDINATORE PER LA SICUREZZA IN FASE DI PROGETTAZIONE: Dott. Ing. Filippo Frattolero

PROTOCOLLO DATA

OPERE D'ARTE MAGGIORI: GALLERIE ARTIFICIALI E IMBOCCHI  
GALLERIA PICCHIARELLA: IMBOCCO OVEST  
Portale di imbocco - Carpenteria

PROGETTO	LV. MOD.	N. MOD.	CODICE ELAB.	REVISIONE	SCALA:
DPPG08	E	1701	P00GA01OSTCP03	A	1:100

REV.	DESCRIZIONE	DATA	REDATTO	VERIFICATO	APPROVATO
A	Emissione	25/10/2017	V. Ingrassia	F. Durastanti	N. Granieri