
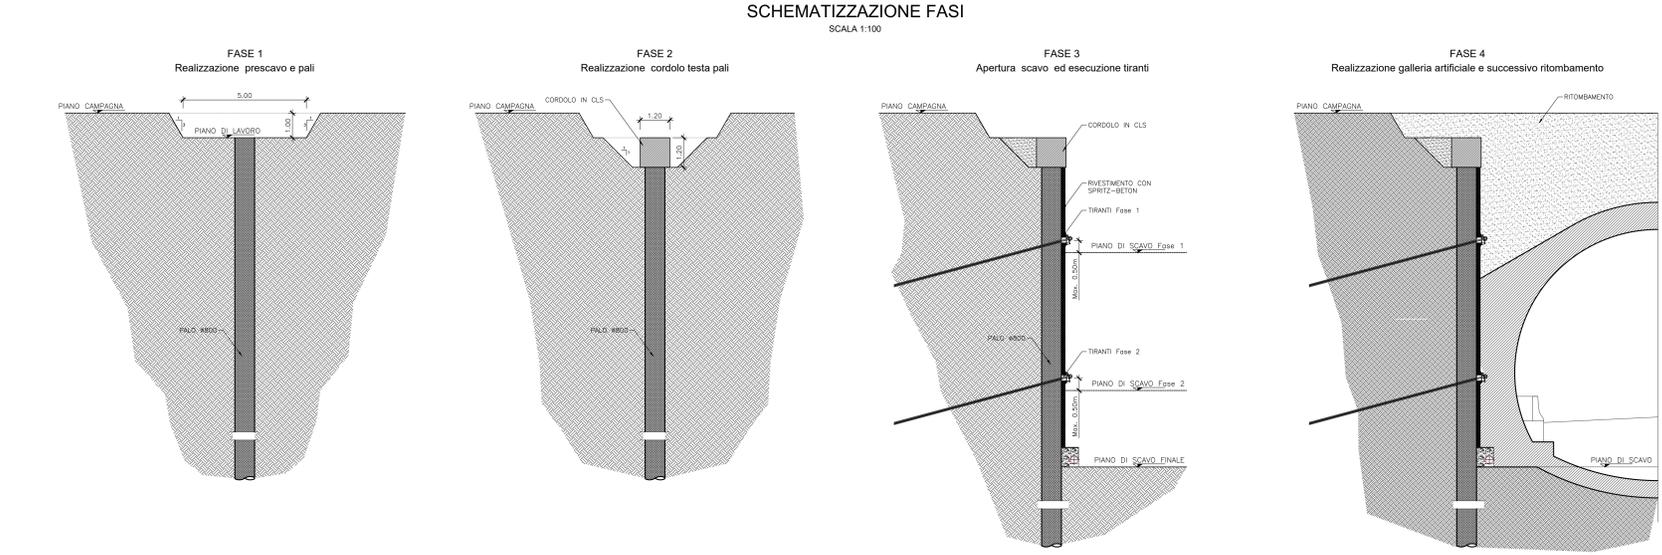
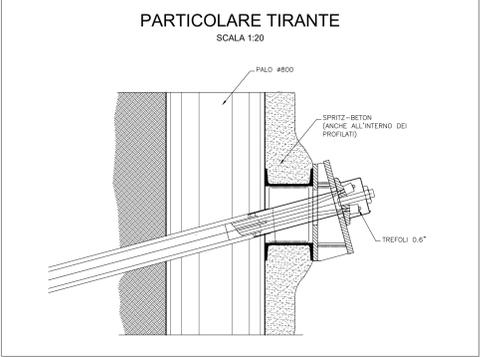
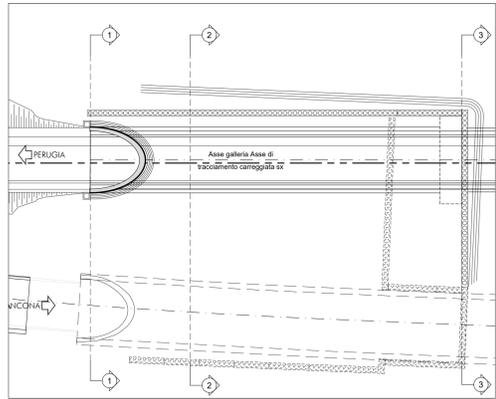
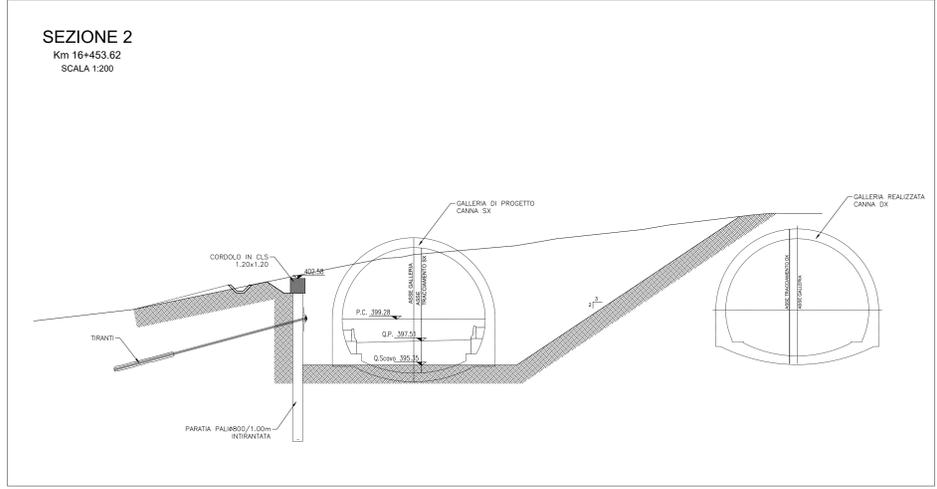
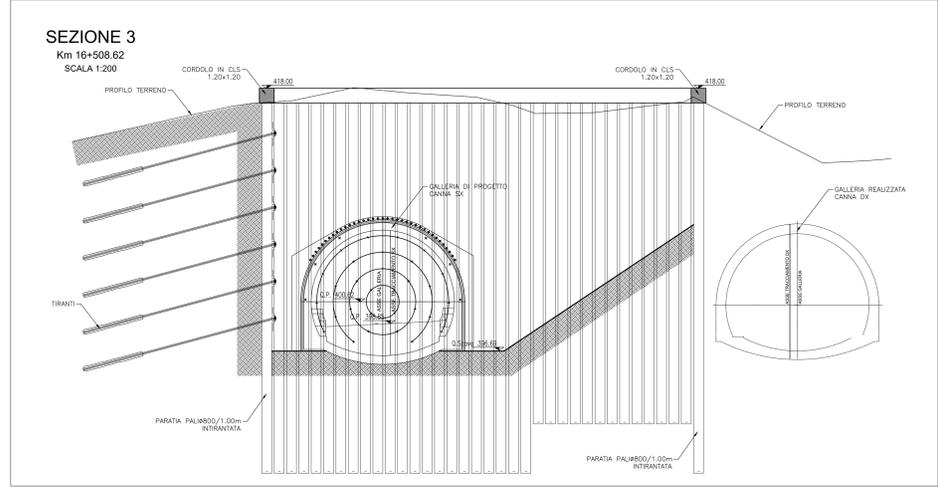
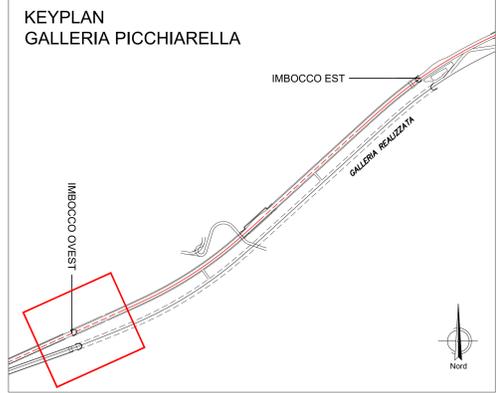
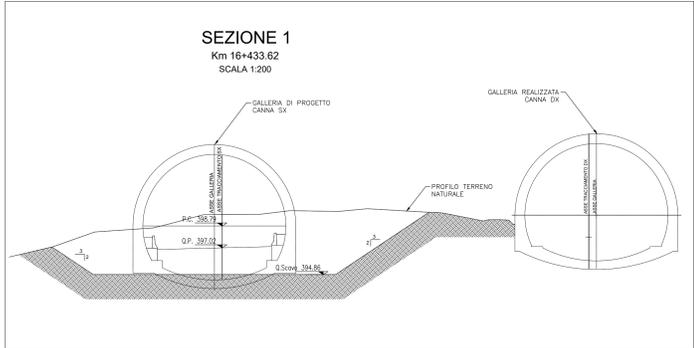


- ### FASI ESECUTIVE E SPECIFICHE TECNICHE
- FASI ESECUTIVE:
 - PRESBANCAMENTO FINO A INTRADOSSO CORDOLO PALI
 - REALIZZAZIONE PARATIA PALI E CORDOLO
 - SCAVI DI SBANCAMENTO REALIZZATI PER RIBASSI SUCCESSIVI
 - REALIZZAZIONE DEI TIRANTI E DEGLI INTERVENTI DI STABILIZZAZIONE E DRENAGGIO DOPO OGNI SINGOLO RIBASSO, FINO ALLA QUOTA FONDO SCAVO
 - REALIZZAZIONE DEGLI INTERVENTI PER L'ATTACCO DEGLI SCAVI IN SOTTERRANEO (CONSOLIDAMENTO IN AVANZAMENTO E DIMA D'ATTACCO)
 - DEMOLIZIONE DELLA PARATIA DI PALI IN CORRISPONDENZA DEL FRONTE DI ATTACCO
 - SCAVO GALLERIA NATURALE

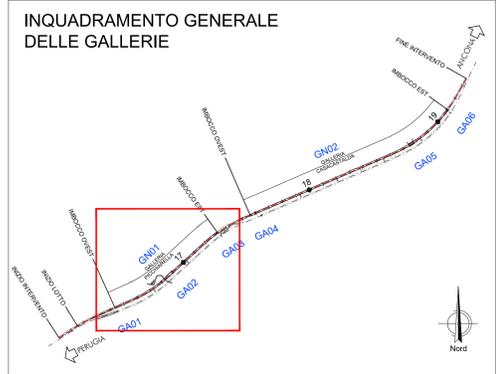

Direzione Progettazione e Realizzazione Lavori

S.S.N.318 DI VALFABBRICA
 Tratto Valfabbrica-Schiafnoia - Interventi di completamento dal Km 16+224 al Km 19+354
 Lotto 5 : 1 stralcio parte B: raddoppio galleria Picchiarella e viadotto Tre Vescovi
 2 stralcio: raddoppio galleria Casacastalda e viadotto Calvario

PROGETTO ESECUTIVO COD. PG131 - PG6

PROGETTAZIONE: ATI SINTAGMA - GOG - IERINA

IL RESPONSABILE DELL'INTEGRAZIONE DELLE PRESTAZIONI SPECIALISTICHE: MANDATARIO: MANDIANTIA:
 Dott. Ing. Nando Granieri Dott. Ing. N. Granieri Dott. Ing. G. Caracciolo Dott. Ing. V. Rotatori
 Ordine degli Ingegneri della Prov. di Perugia n° 4351 Dott. Ing. F. Duranti Dott. Ing. S. Scaroni Dott. Ing. M. Amadori
 Ordine degli Ingegneri della Prov. di Terni n° 4844 Dott. Ing. F. Duranti Dott. Ing. V. Di Giust. Dott. Ing. V. Pavesi
 Dott. Ing. L. Scaroni Dott. Gen. G. Caracciolo Dott. Ing. S. Scaroni
 Dott. Ing. E. Sestini Dott. Ing. L. Scaroni
 Dott. Ing. L. Scaroni Dott. Ing. L. Scaroni
 Dott. Ing. L. Scaroni Dott. Ing. F. Pambiano
 Dott. Ing. F. Pambiano

IL COORDINATORE PER LA SICUREZZA IN FASE DI PROGETTAZIONE:
 Dott. Ing. Filippo Frattolozzo
 Ordine degli Ingegneri della Prov. di Perugia n° 43373

PROTOCOLLO DATA

OPERE D'ARTE MAGGIORI: GALLERIE ARTIFICIALI E IMBOCCHI
GALLERIA PICCHIARELLA: IMBOCCO OVEST
 Sezioni e profilo fase costruttiva

CODICE PROGETTO	LV. PROJ.	N. PROJ.	NOME FILE	REVISIONE	SCALA:
DPPG08	E	1701	PG0GA01OSTDIO1	A	1:100

REV.	DESCRIZIONE	DATA	REDATTO	VERIFICATO	APPROVATO
A	Emissione	25/10/2017	S.Paoletti	F.Duranti	N.Granieri