


TABELLA TIRANTI PARATIA "TRATTO P2-P3"- "P6-P7"

ORDINE	INTERASSE ORIZZONTALE	N° TREFOLI	PRETIRO KN	LUNGH. LIBERA	LUNGH. BULBO	LUNGH. TOTALE	INCL.
1	2.00m	4	360	16	7.5	23.5	0°
2	2.00m	4	360	12	8	20	0°
3	2.00m	4	360	10	8.5	18.5	0°
4	2.00m	6	360	8.5	11	19.5	5°
5	2.00m	6	360	7	11	18	5°
6	2.00m	6	360	5.5	11	16.5	5°

TABELLA TIRANTI "TRATTO P1-P2/P3-P4"- "P5-P6/P7-P8"

ORDINE	INTERASSE ORIZZONTALE	N° TREFOLI	PRETIRO KN	LUNGH. LIBERA	LUNGH. BULBO	LUNGH. TOTALE	INCL.
1	2.00m	3	100	11	2	13	15°
2	2.00m	3	100	8.5	2	10.5	15°
3	2.00m	3	100	7	2	9	15°
4	2.00m	3	100	5.5	2	7.5	15°
5	2.00m	3	100	4.5	2	6.5	15°
6	2.00m	3	100	4	2	6	15°

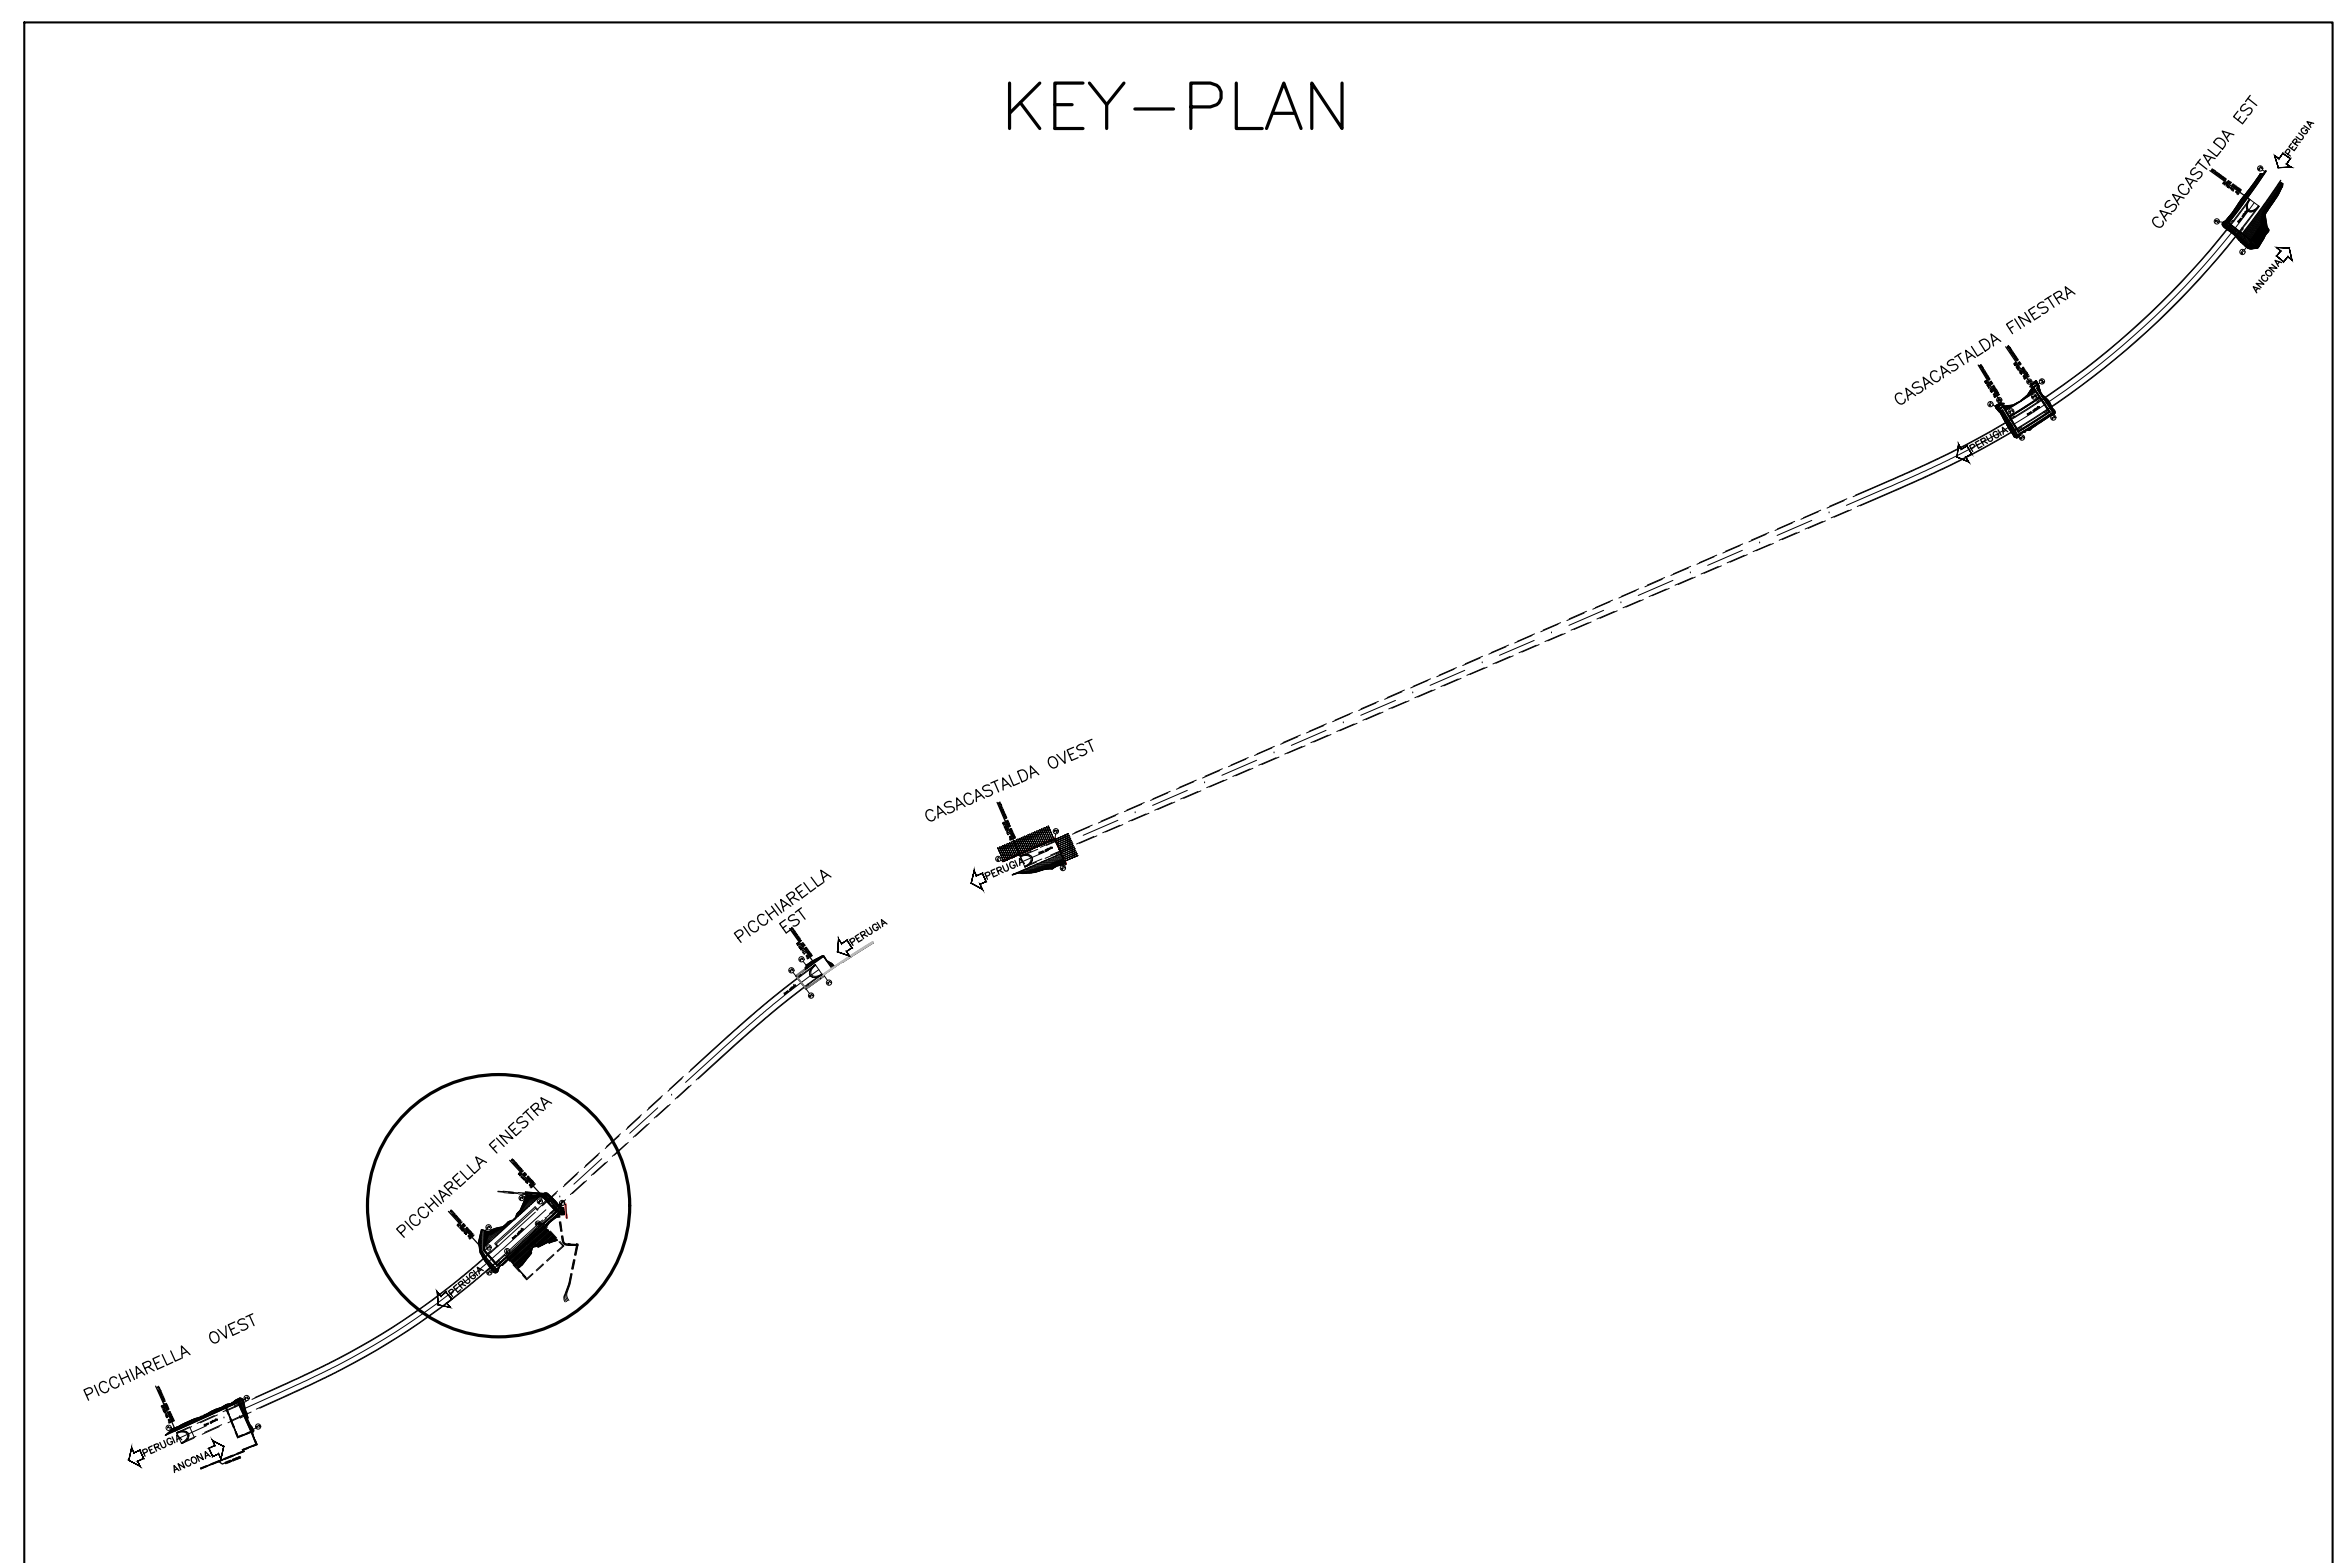

CARATTERISTICHE DEI MATERIALI

CALCESTRUZZO:
 - strutturato: Rck ≥ 30MPa
 - da marcia: Rck ≥ 15MPa
 - riempimento: Rck ≥ 15MPa
 - Classe di esposizione XC2 Norma UNI EN 206-1

ACCIAI:
 - CENTINE METALLICHE: Fe 430
 - PIASTRE: Fe 430
 - CATENE: FeB 32k
 - MICROALII/INFIALLGI: Fe510
 - ARMATURA: FeB 44k

TNT:
 - Strato di tessuto non tessuto di 400g/mq a filo continuo

IMPERMEABILIZZAZIONE IN PVC:
 - teli per impermeabilizzazioni: sp. = 2x0.5mm, y ≥ 1.3g/cmq
 - Strato di tessuto non tessuto di 400g/mq a filo continuo

anas Direzione Progettazione e Realizzazione Lavori

S.S.N.318 DI VALFABBRICA
 Tratto Valfabbrica-Schifanoia - Interventi di completamento dal Km 16+224 al Km 19+354
 Lotto 5 : 1 stralcio parte B: raddoppio galleria Picchiarella e viadotto Tre Vescoli
 2 stralcio: raddoppio galleria Casacastalda e viadotto Calvario

PROGETTO ESECUTIVO COD. PG131- PG6

PROGETTAZIONE: ATI SINTAGMA - GCG - ICARIA

IL RESPONSABILE DELL'INTEGRAZIONE DELLE PRESTAZIONI SPECIALISTICHE:
 Dott. Ing. Flavio Grassini
 Ordine degli Ingegneri della Prov. di Perugia n° 4351

IL GRUPPO DI PROGETTAZIONE:
 MANDATI/ABBONAMENTI:
 SINTAGMA, GEG, ICARIA

IL PROGETTISTA:
 Dott. Ing. Flavio Grassini
 Ordine degli Ingegneri della Prov. di Terni n° 4844

IL GEOLOGO:
 Dott. Geol. Giorgio Compagnoni
 Ordine dei Geologi della Regione Umbra n° 308

IL COORDINATORE PER LA SICUREZZA IN FASE DI PROGETTAZIONE:
 Dott. Ing. Filippo Perrinello
 Ordine degli Ingegneri della Prov. di Perugia n° 4375

PROTOCOLLO DATA

OPERE D'ARTE MAGGIORI: GALLERIE ARTIFICIALI E IMBOCCHI
GALLERIA PICCHIARELLA: ARTIFICIALE INTERMEDIA TRA 16+839 E 16+907.9
 Sviluppata paratia e particolari costruttivi

CODICE PROGETTO	NUMERO FILE	REVISIONE	SCALA:
PROGETTO: DPPP08	NUMERO FILE: 001-002-003-004-2134-213		