


GALLERIA ARTIFICIALE DI IMBOCCO


SCALA 1:50

SEZIONE LONGITUDINALE

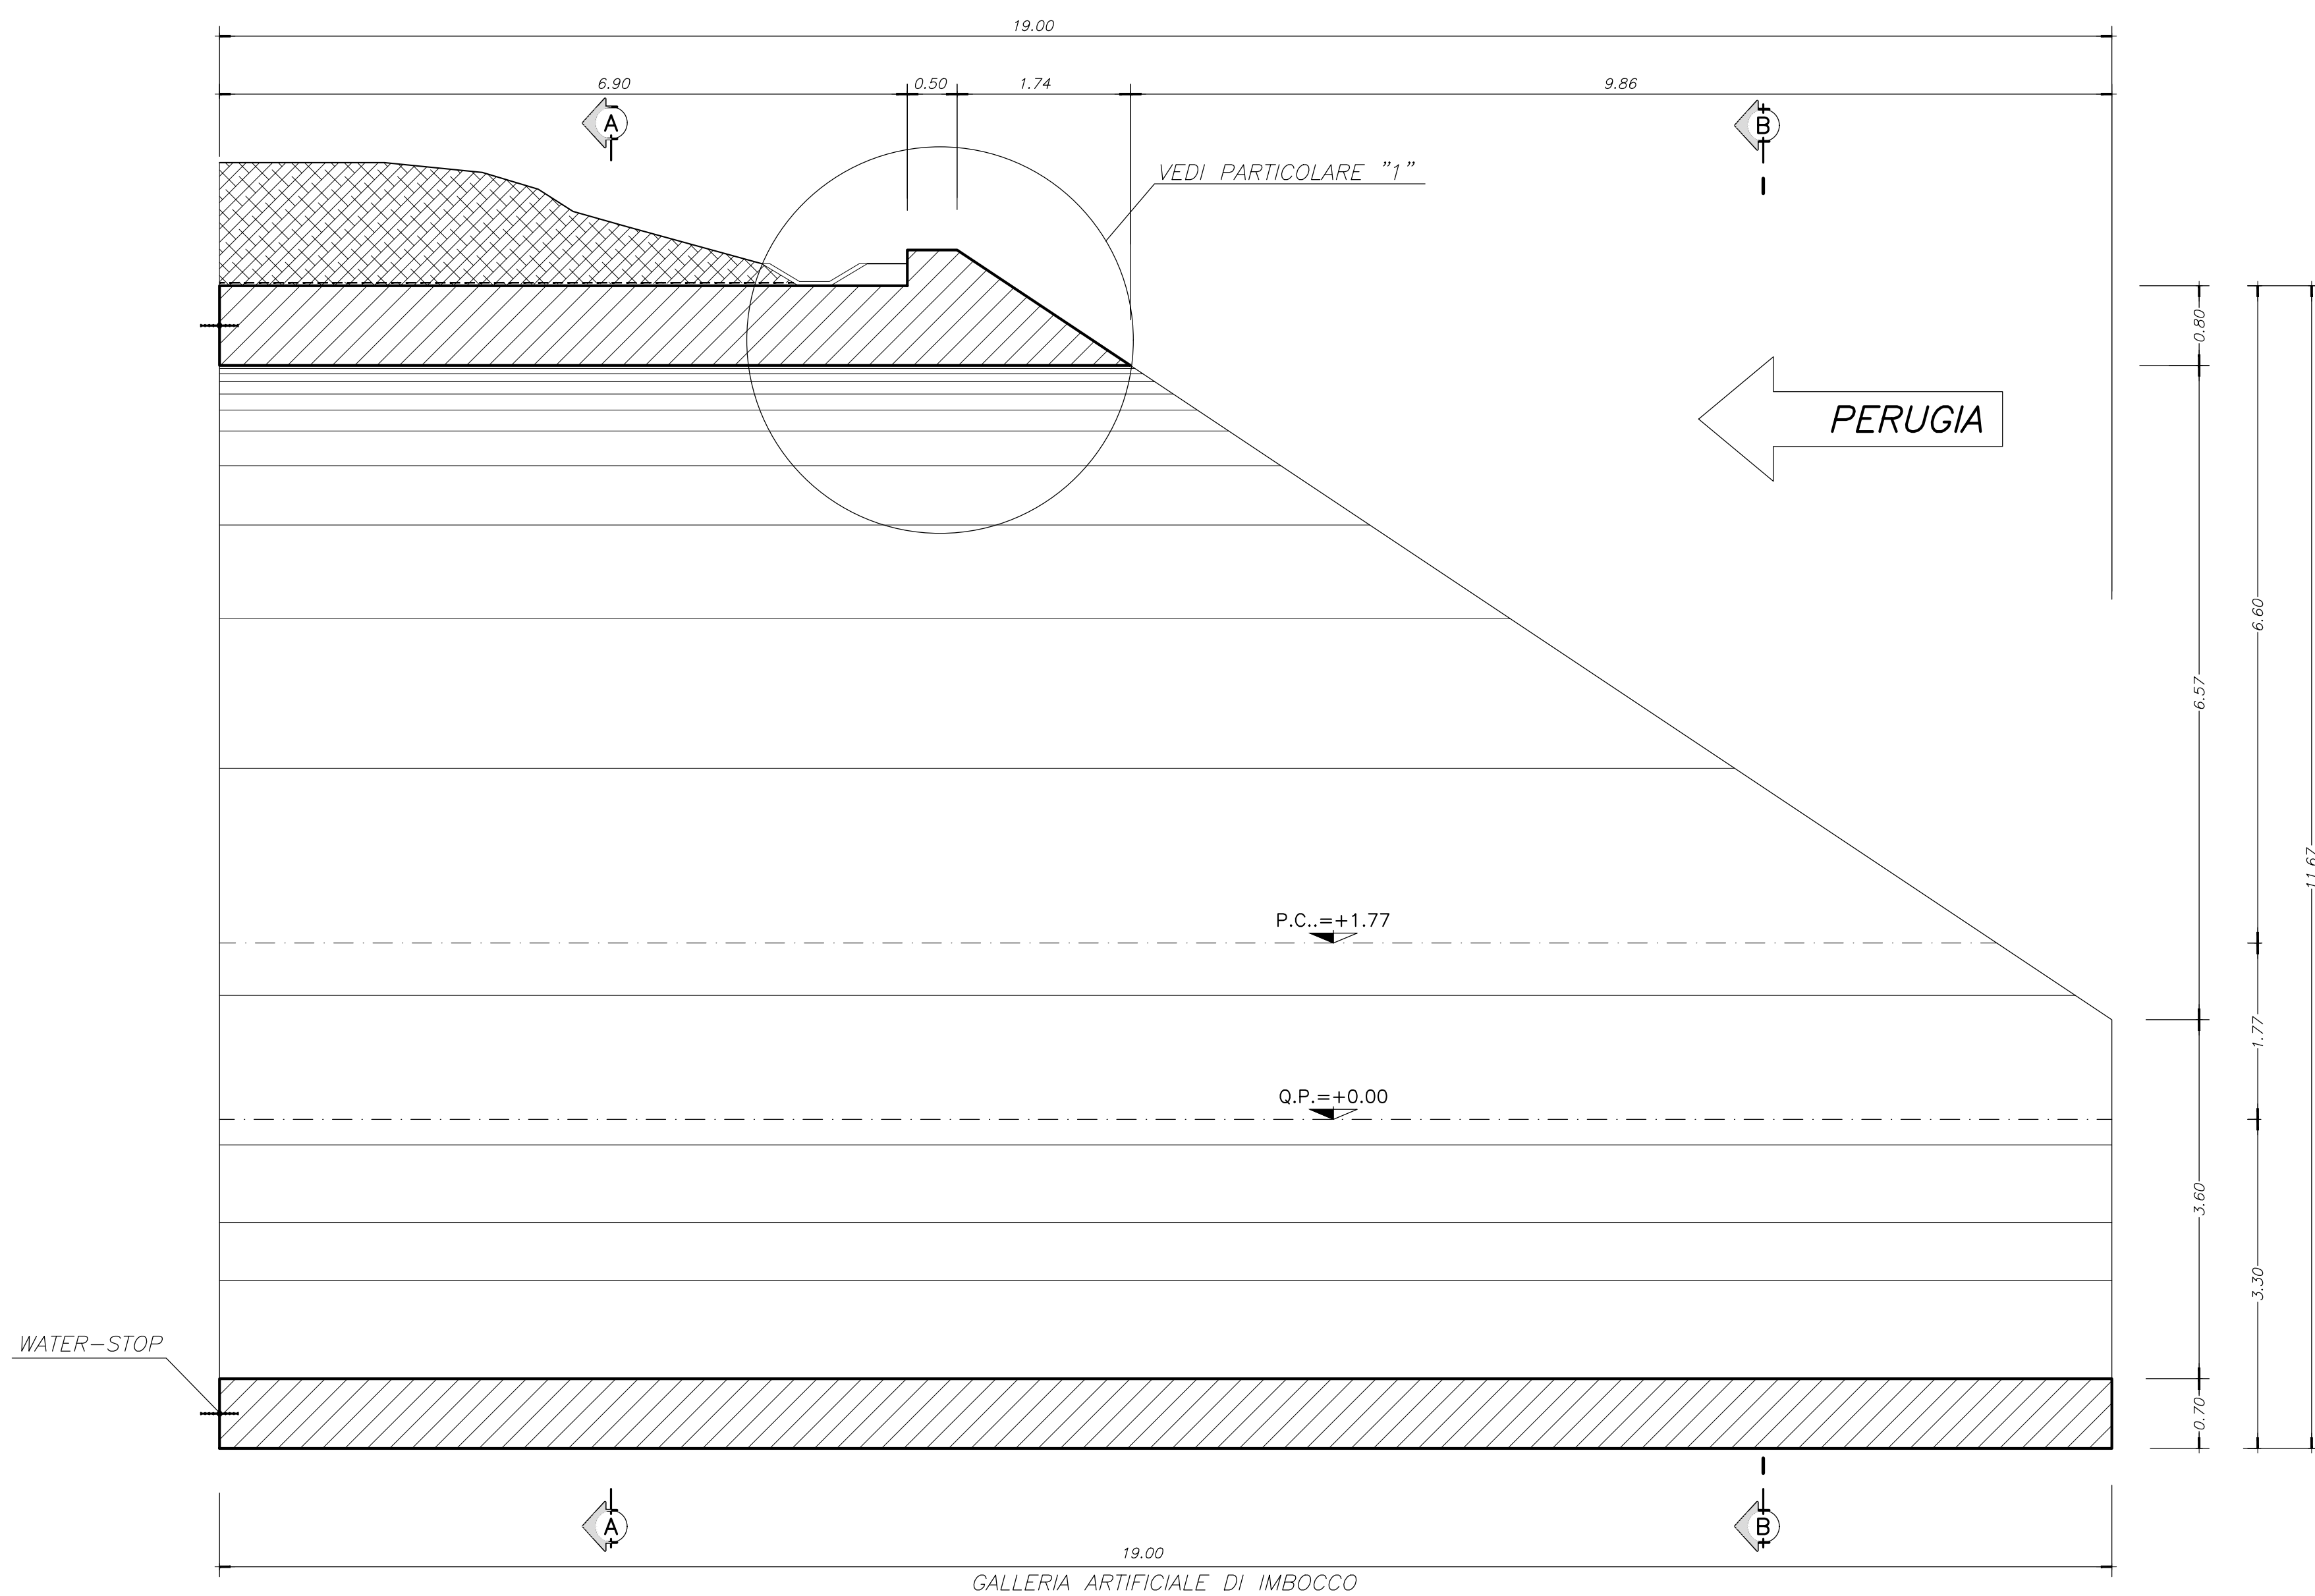

PARTICOLARE "1"


SCALA 1:25

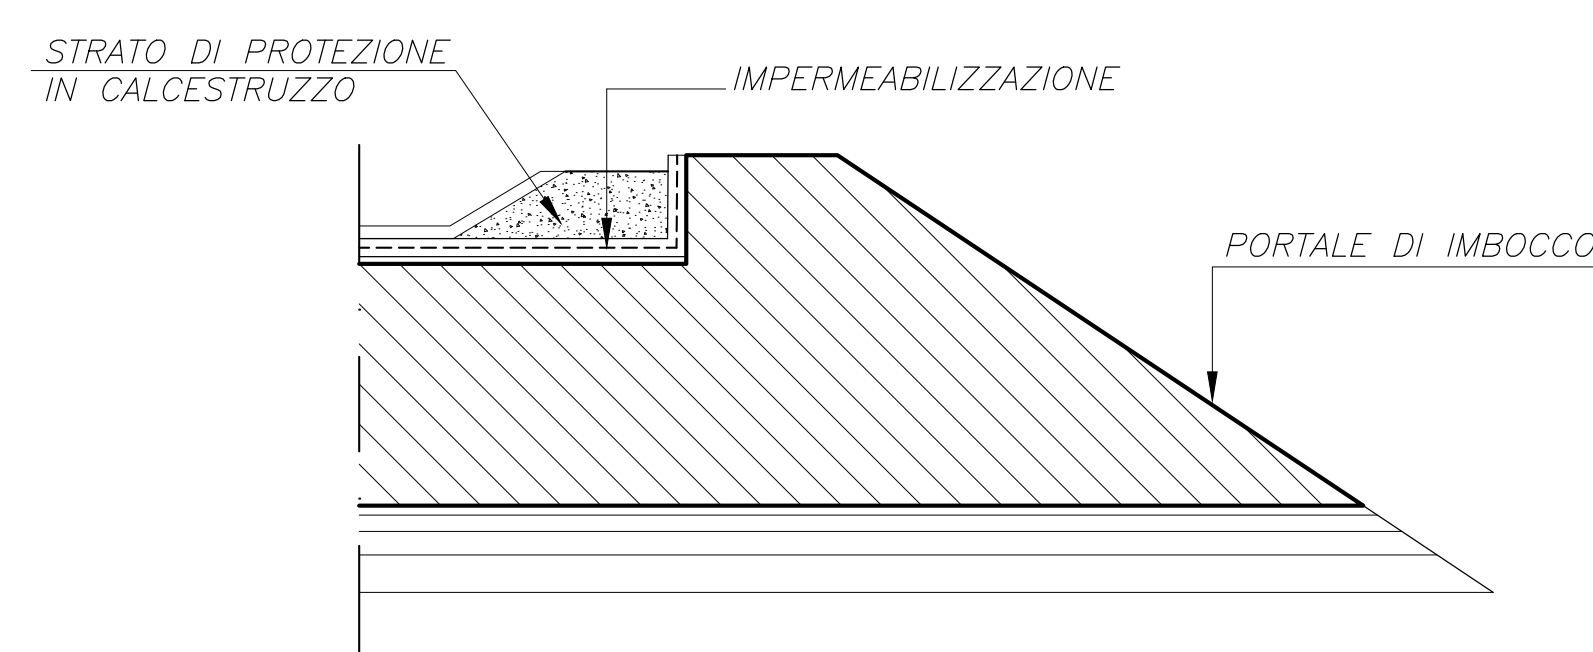

GALLERIA ARTIFICIALE DI IMBOCCO

SCALA 1:50


PIANTA

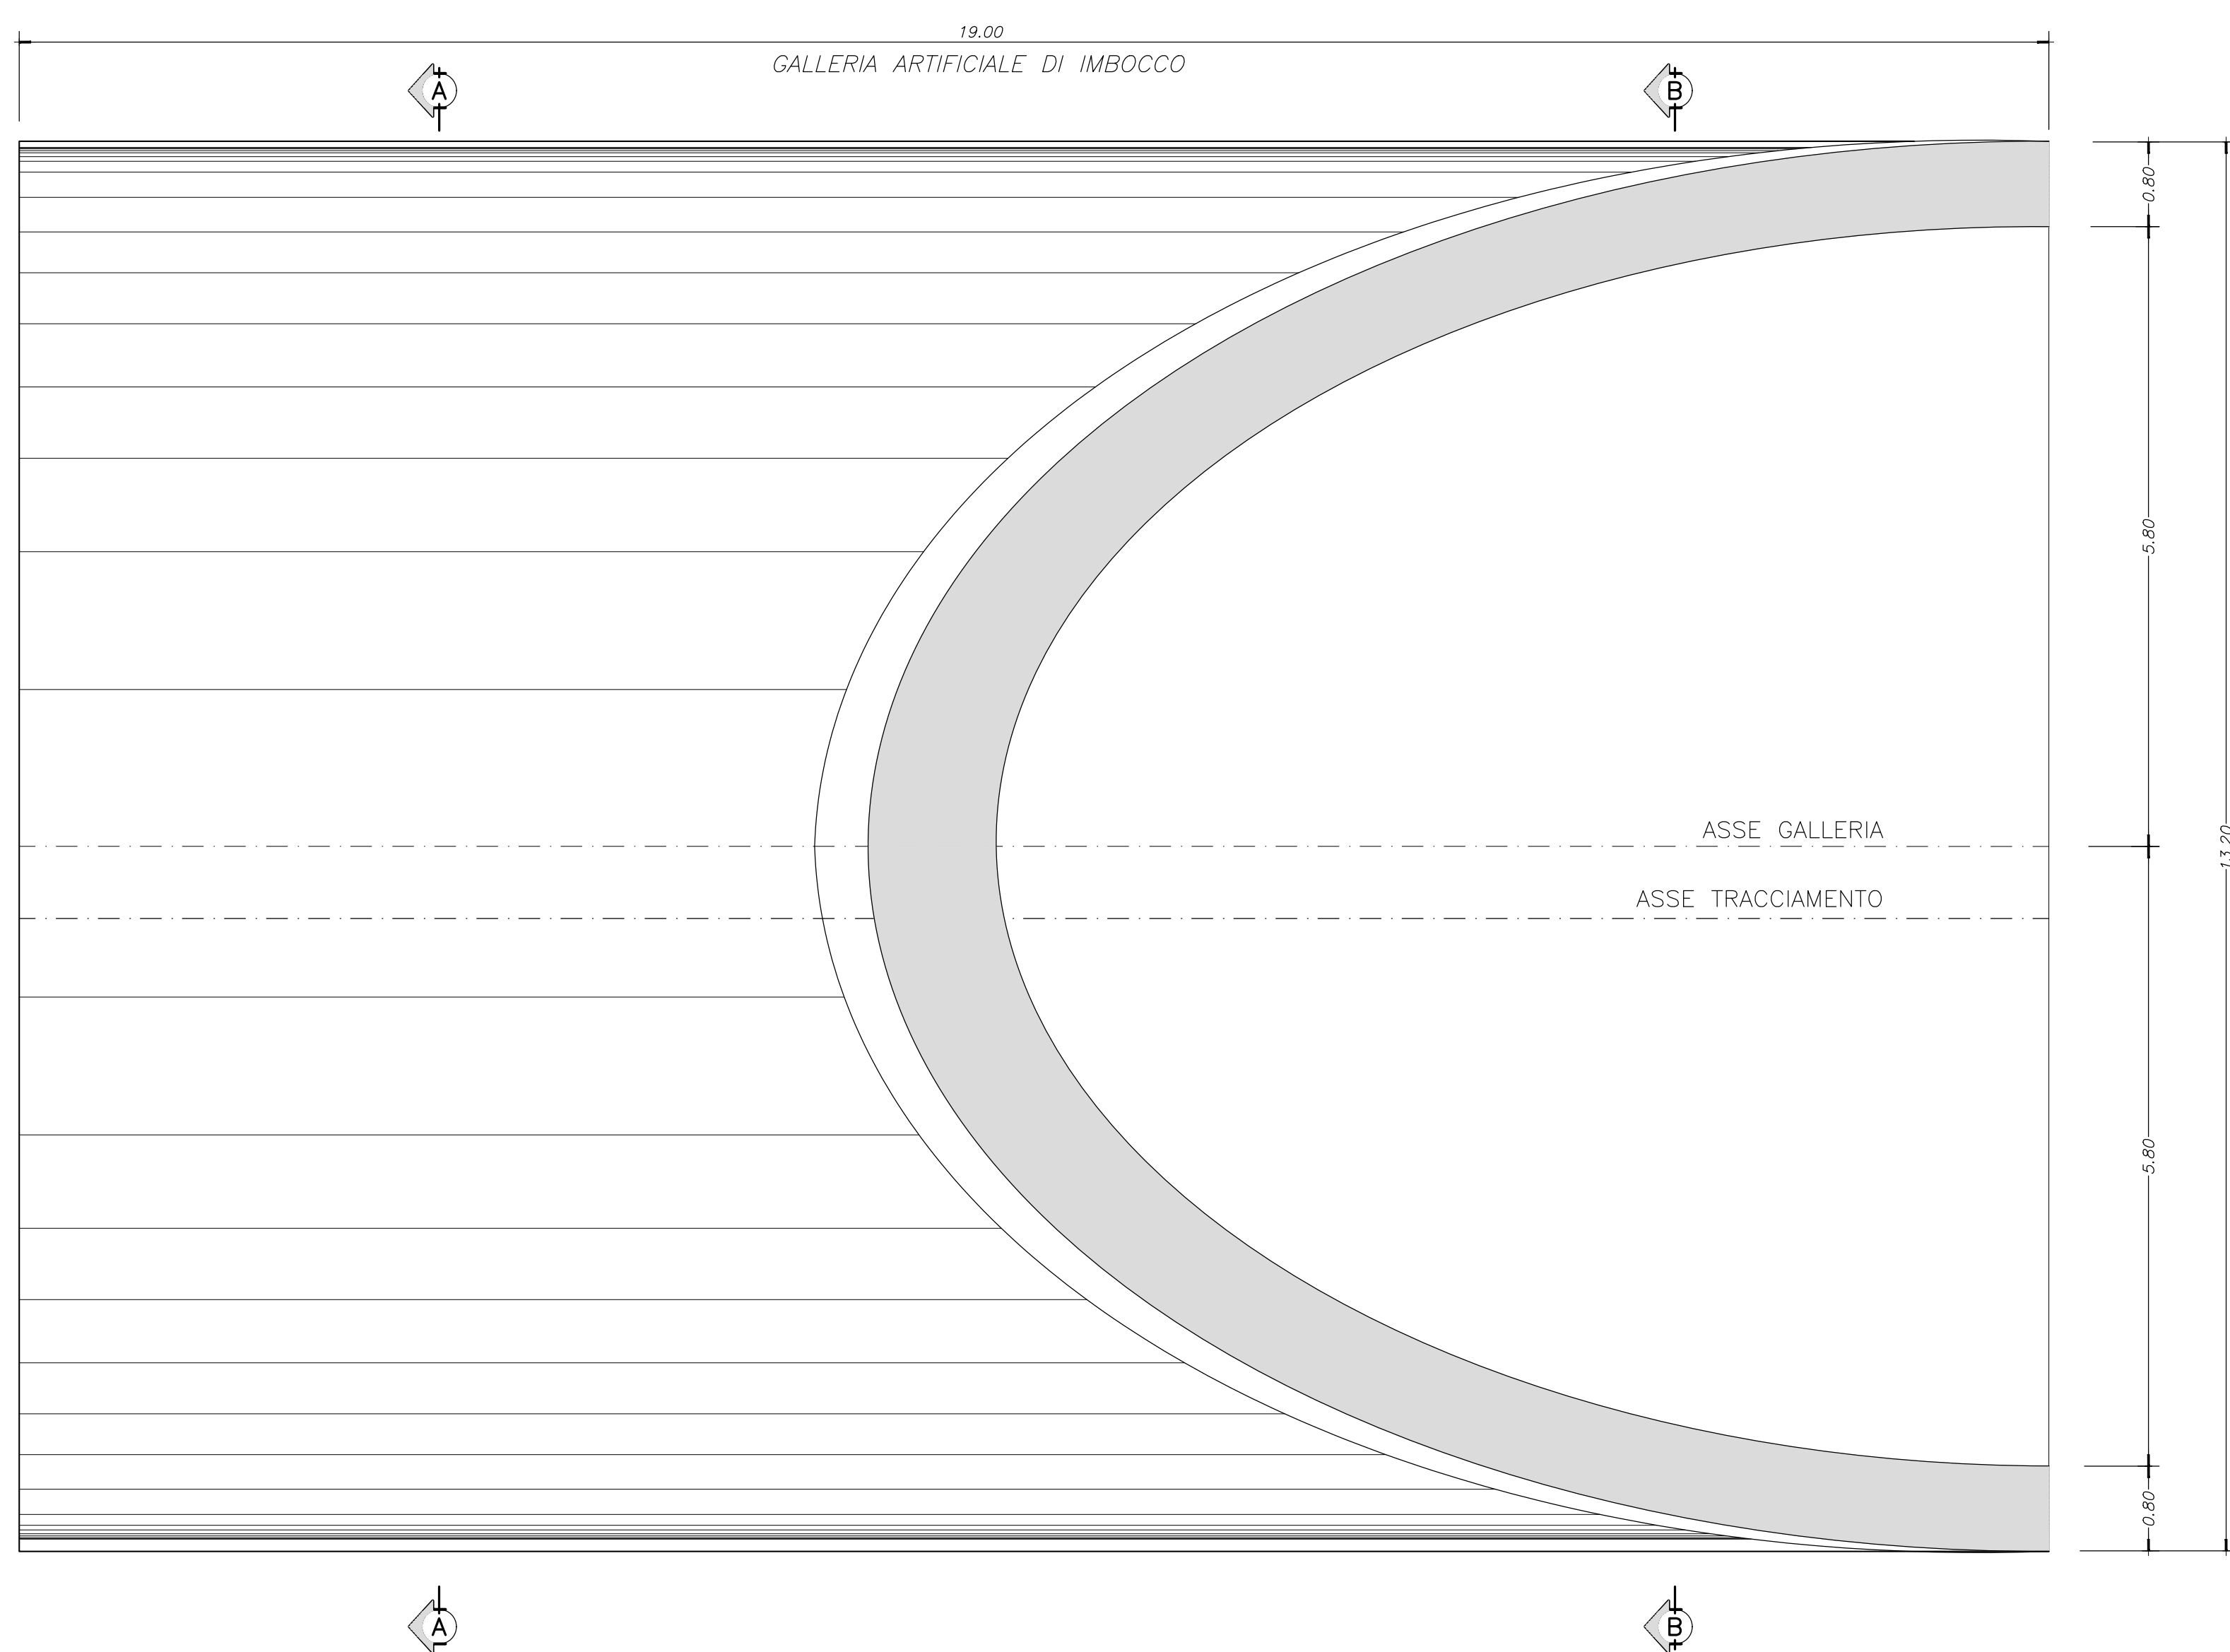

GALLERIA ARTIFICIALE DI IMBOCCO

SCALA 1:50

SEZIONE A-A

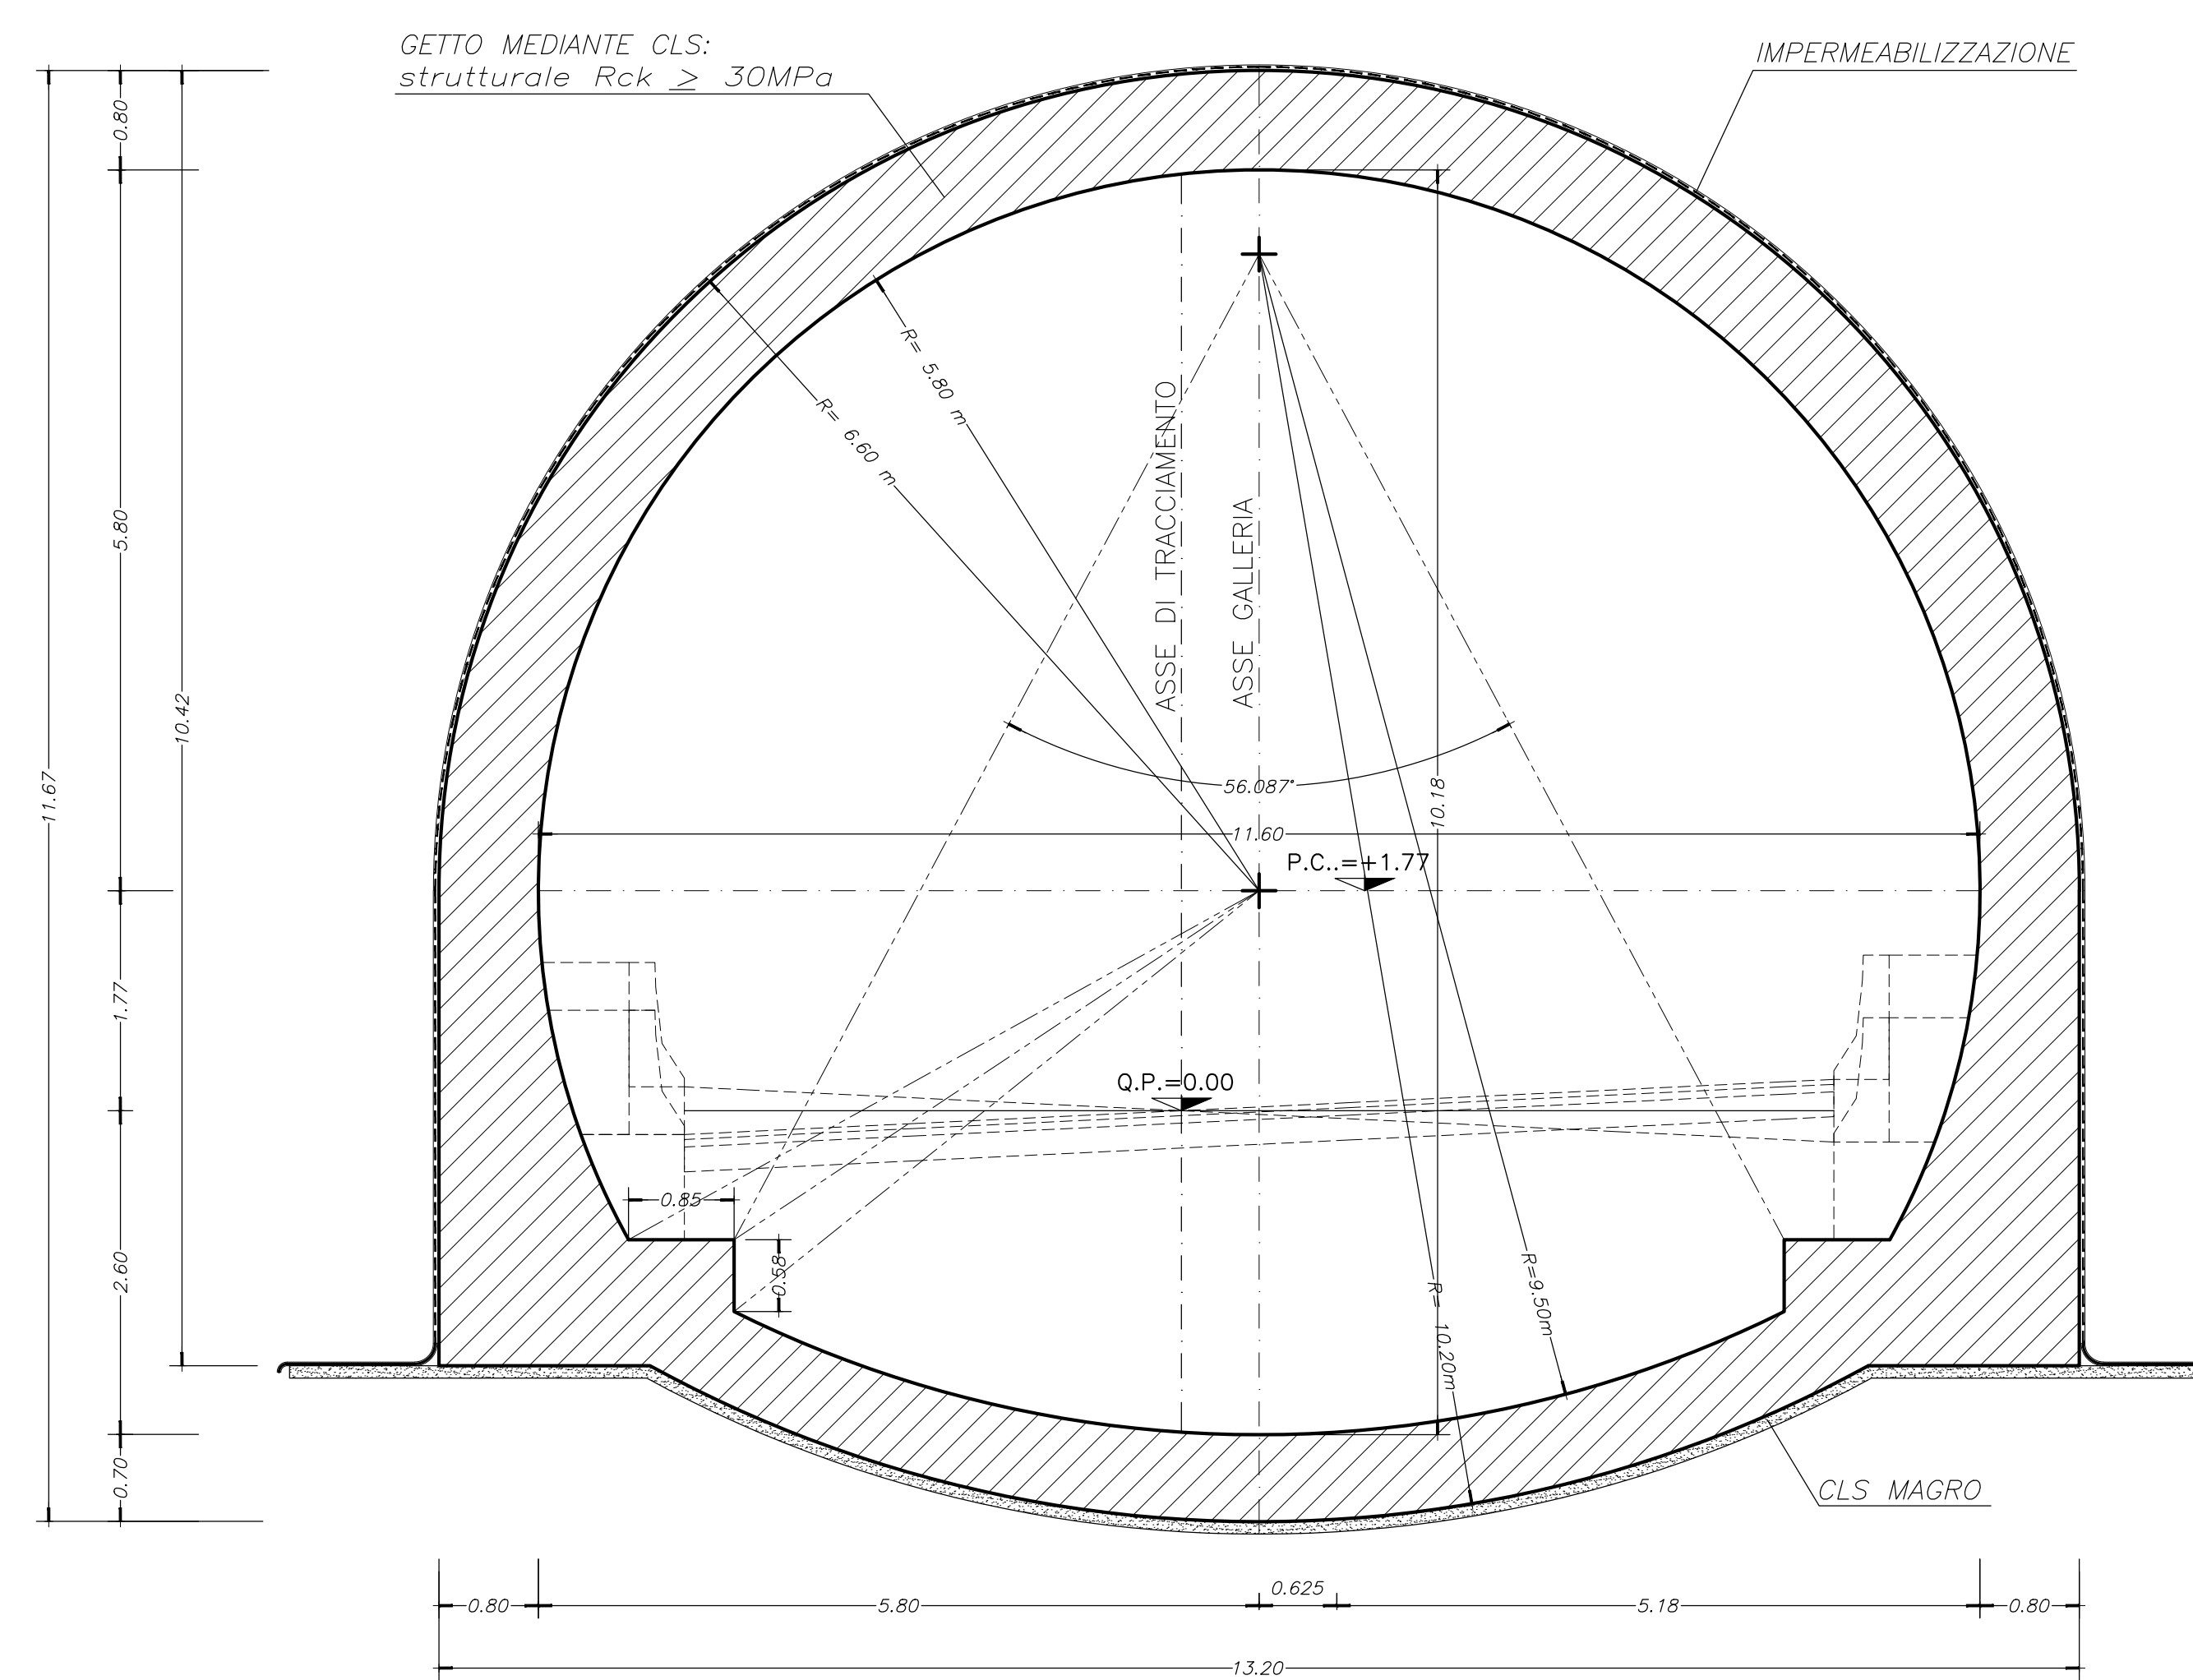



LEGENDA

- P.C. PIANO DEI CENTRI
- Q.P. QUOTA PROGETTO

GALLERIA ARTIFICIALE DI IMBOCCO

SCALA 1:50

SEZIONE B-B

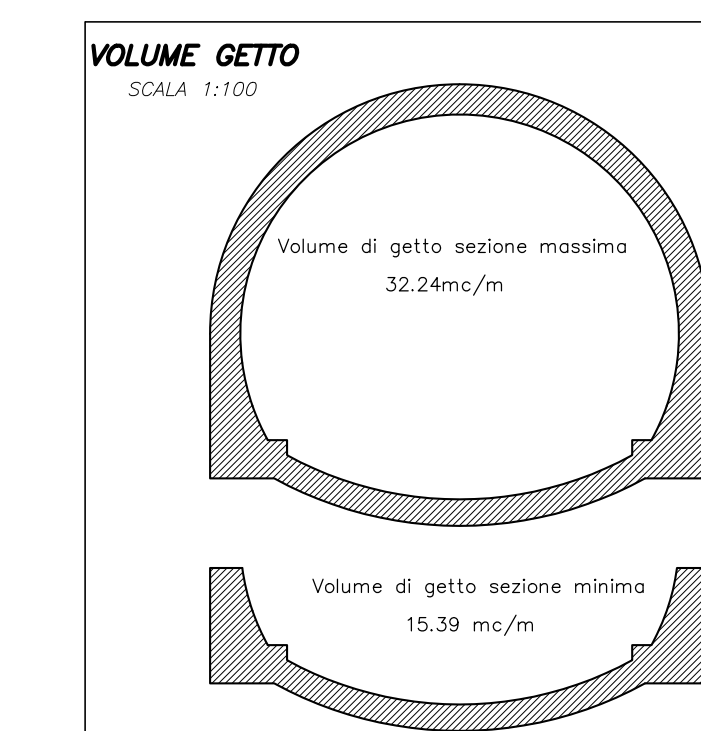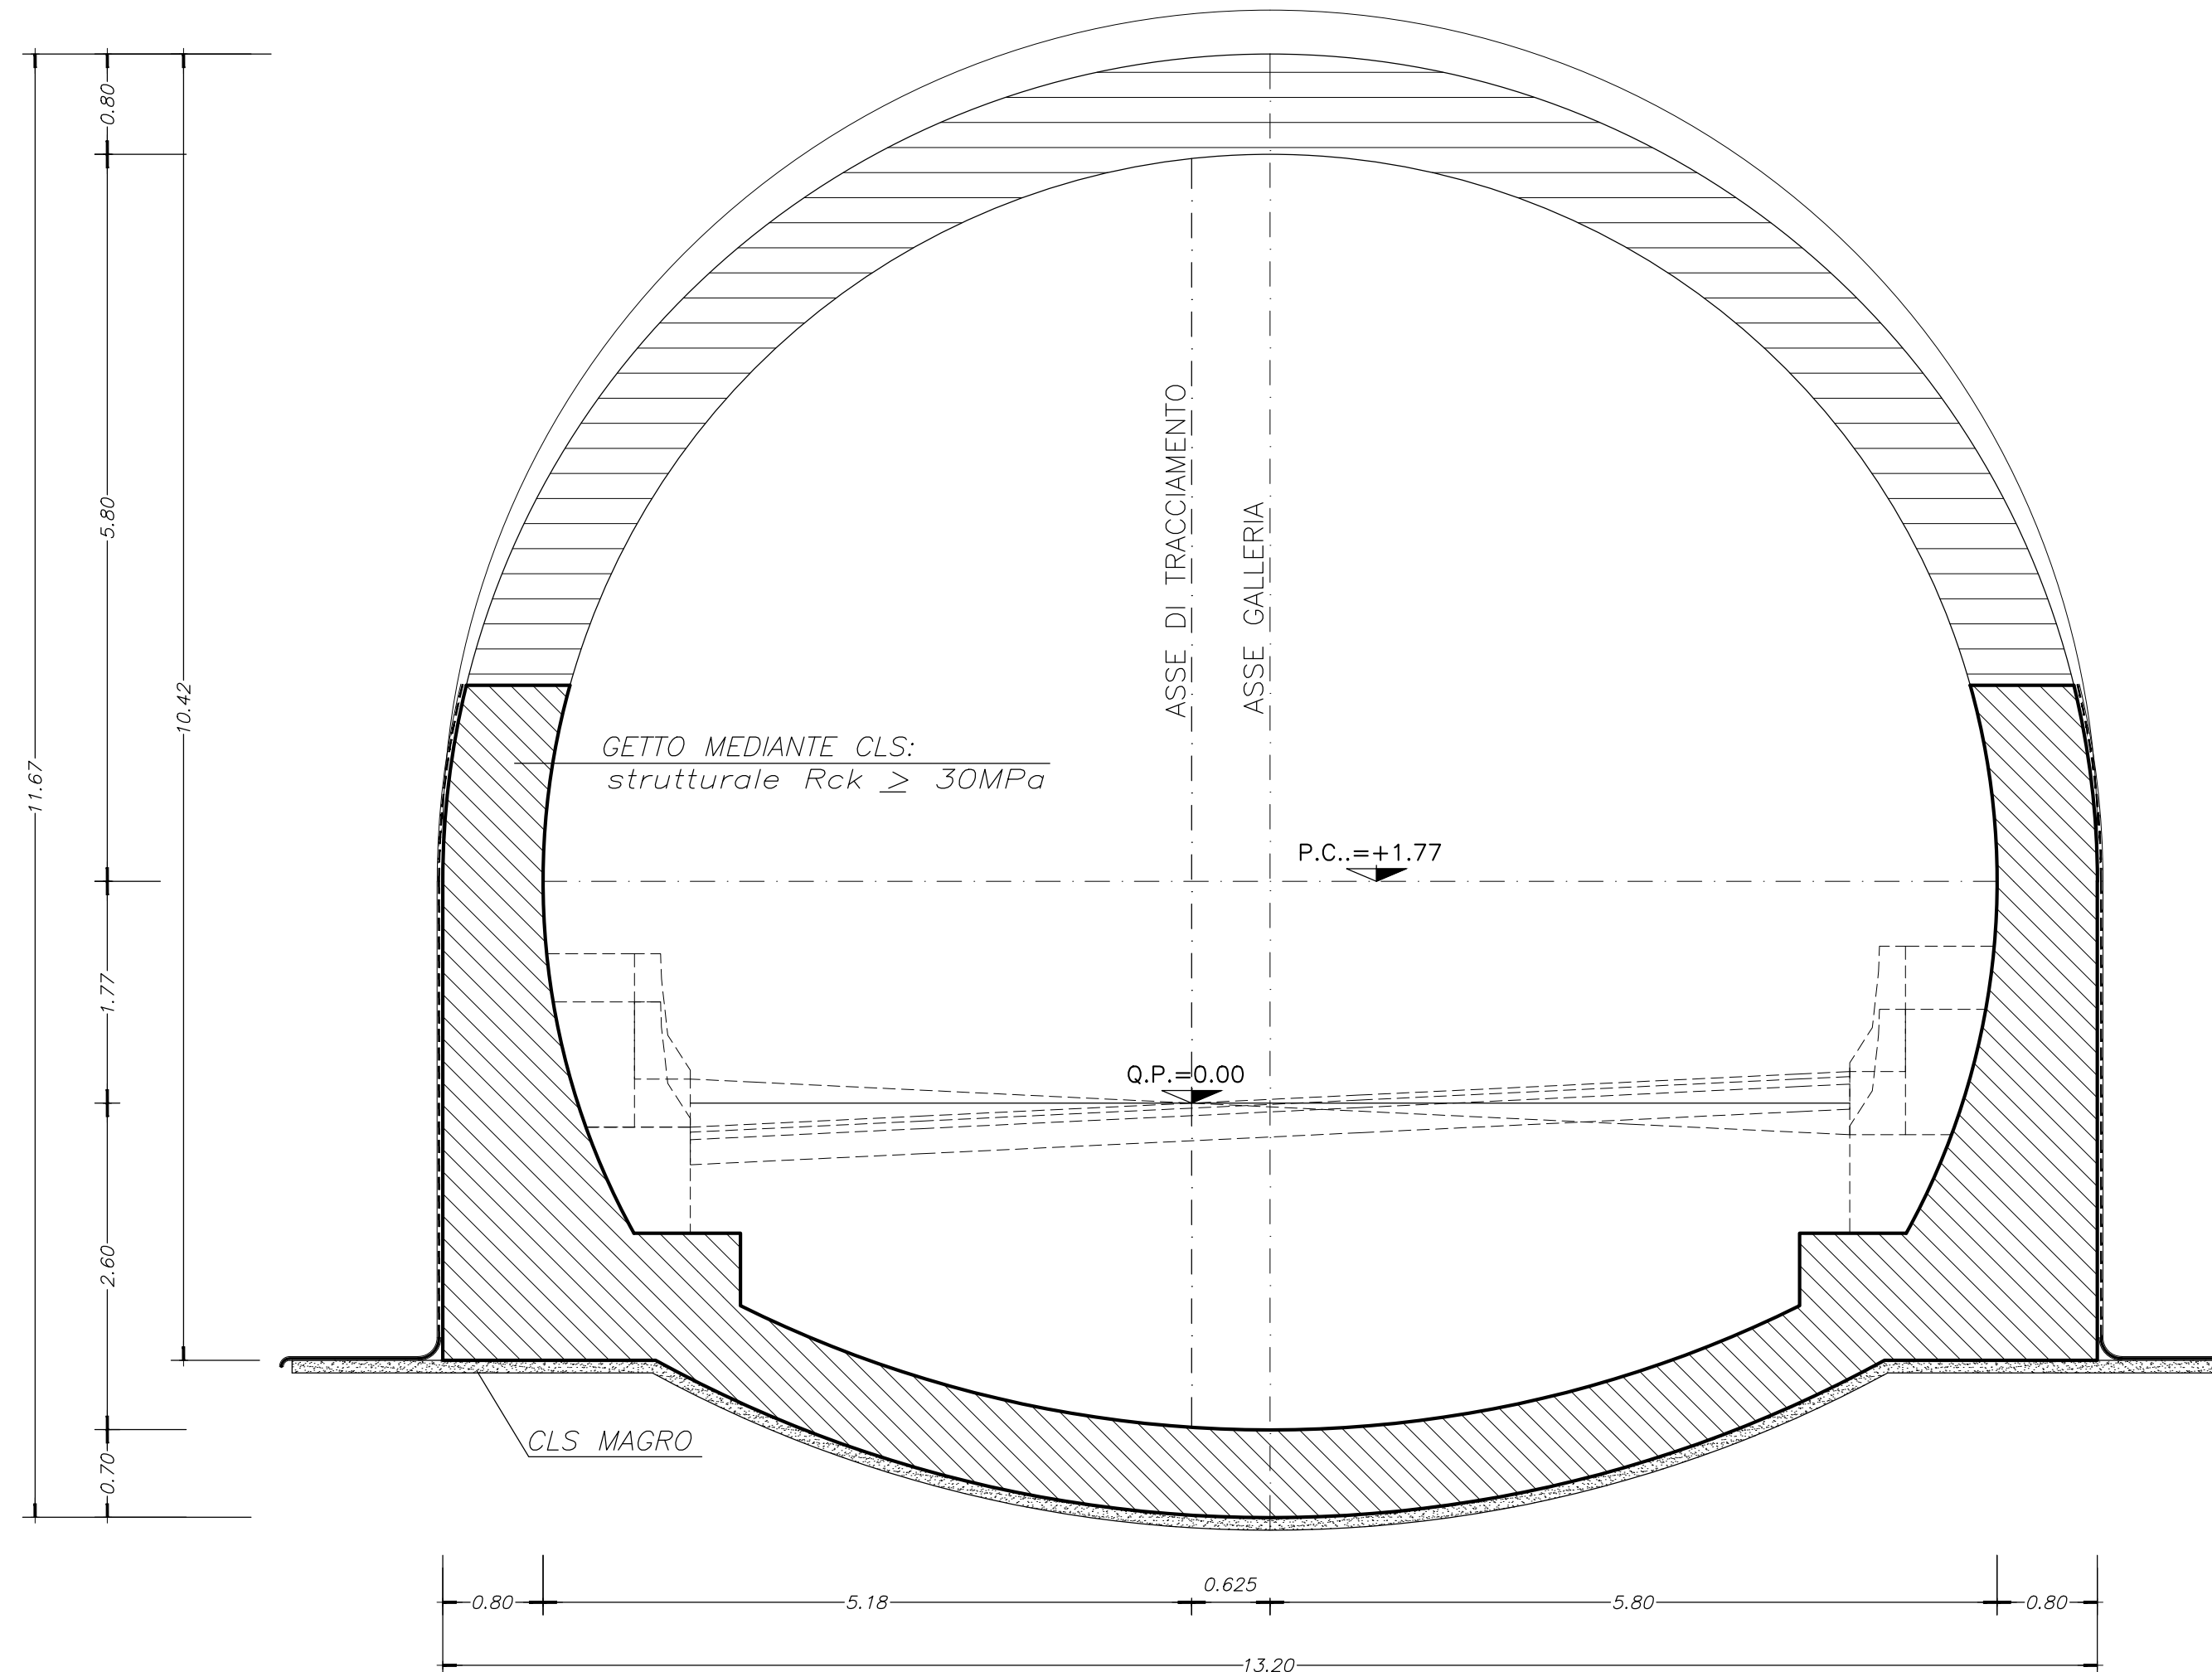

anas Direzione Progettazione e Realizzazione Lavori

S.S.N.318 DI VALFABBRICA
 Tratto Valfabbrica-Schifanoia - Interventi di completamento dal Km 16+224 al Km 19+354
 Lotto 5 : 1 stralcio parte B: raddoppio galleria Picchiarella e viadotto Tre Vescovi
 2 stralcio: raddoppio galleria Casacastalda e viadotto Calvario

PROGETTO ESECUTIVO COD: PG131 - PG6

PROGETTAZIONE: ATI SINTAGMA - GIG - IERINA

IL RESPONSABILE DELL'INTEGRAZIONE DELLE PRESTAZIONI SPECIALISTICHE: MANDATARIA: MANDANTI: IL GRUPPO DI PROGETTAZIONE:

PROGETTISTA: Dott. Ing. Federico Durastanti Ordine degli Ingegneri della Prov. di Terni n° 4944	Dott. Ing. N. Diarini Dott. Arch. N. Ramazzini Dott. Arch. A. Braschi Dott. Ing. F. Durastanti Dott. Geol. G. Carugli Dott. Ing. E. Scarpini Dott. Ing. L. Scarpini Dott. Ing. L. Scarpini Dott. Ing. L. Scarpini Dott. Ing. F. Pantano Dott. Arch. F. Berti	Dott. Ing. D. Caraccioli Dott. Ing. S. Scaroni Dott. Ing. V. Di Gori Dott. Ing. V. Di Gori Dott. Ing. G. Pini	SINTAGMA GIG IERINA
---	--	---	---------------------------

IL COORDINATORE PER LA SICUREZZA IN FASE DI PROGETTAZIONE: Dott. Ing. Filippo Frattolico

IL COORDINATORE PER LA SICUREZZA IN FASE DI PROGETTAZIONE: Dott. Ing. Filippo Frattolico

PROTOCOLLO DATA

OPERE D'ARTE MAGGIORI: GALLERIE ARTIFICIALI E IMBOCCHI
 GALLERIA PICCHIARELLA: IMBOCCO EST
 Portale d'imbocco - Carpenteria

CODICE PROGETTO	PRODOTTO	REVISIONE	SCALA:
DPPG08	E 1701	A	1:100
NOME FILE P00-GA03-OST-CP03-A	CODICE ELAB. P00GA03OSTCP03	REVISIONE A	SCALA: 1:100
A	Emissione	25/10/2017	V. Ingrassia
REV.	DESCRIZIONE	DATA	REDDATTO VERIFICATO APPROVATO