
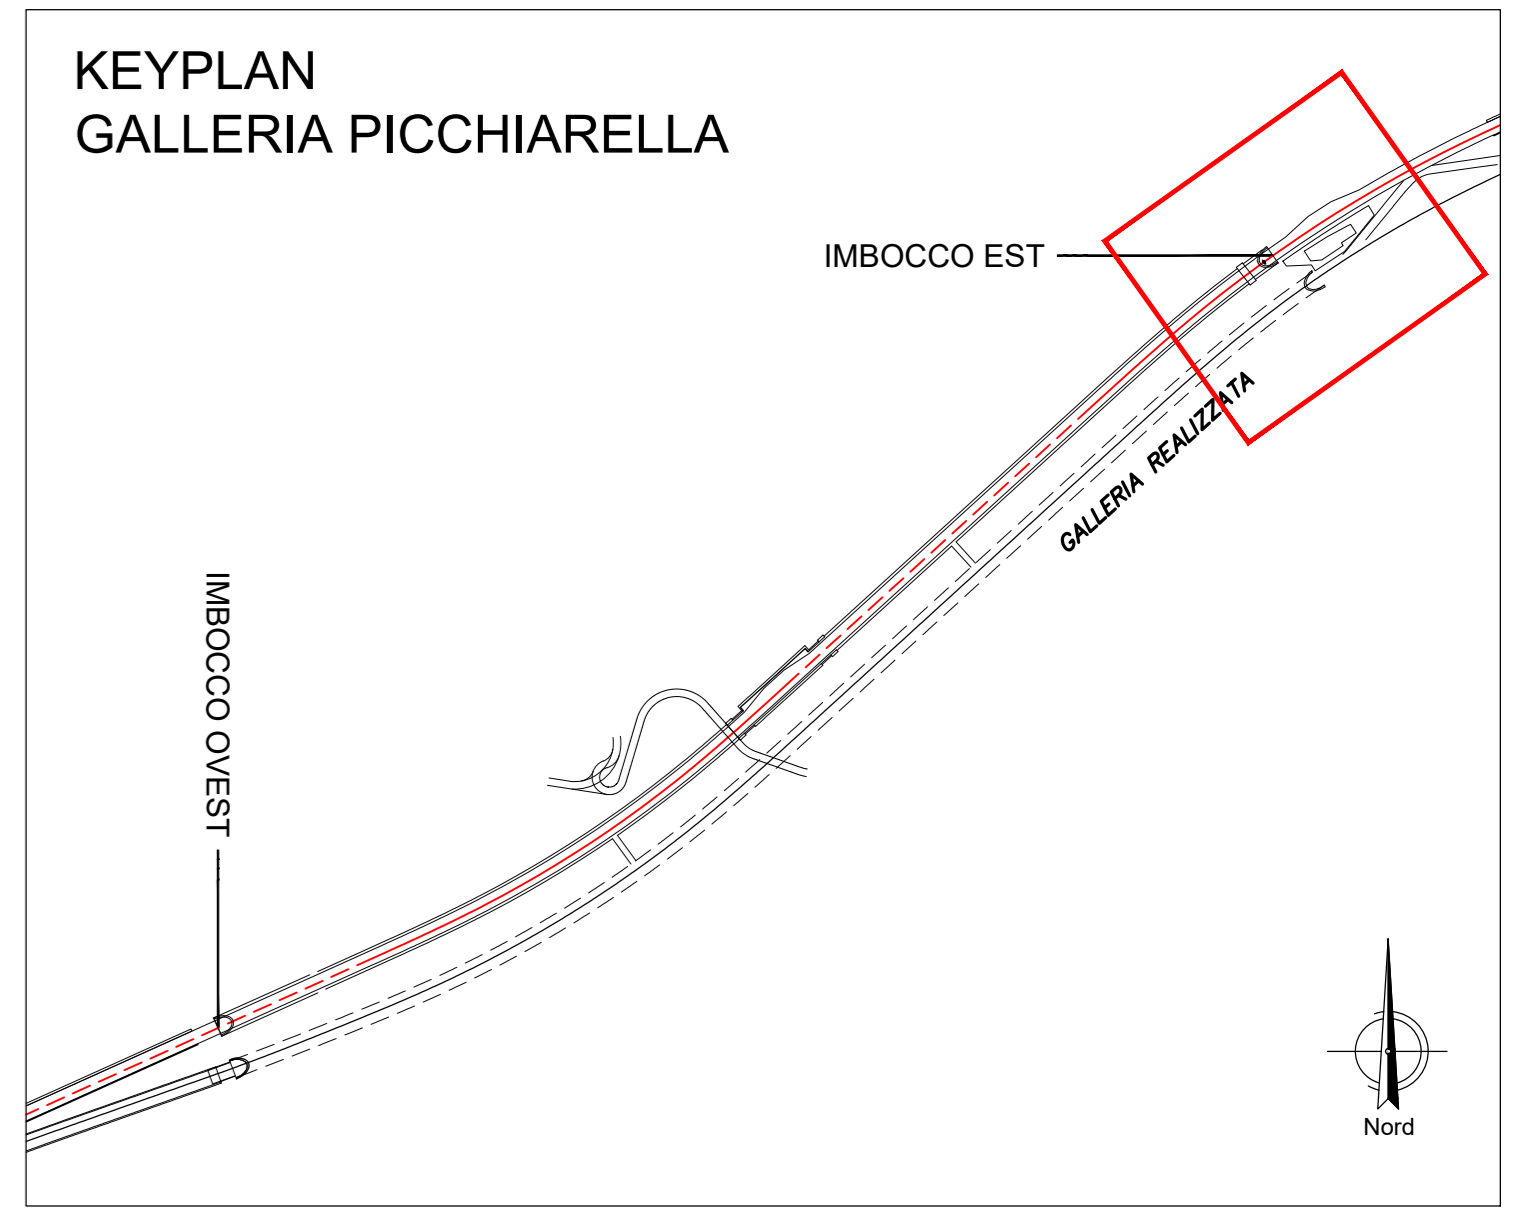


TRACCIAMENTO MICROPAZI 0300			TRACCIAMENTO MICROPAZI 0300		
N.	E	X	N.	E	X
1	-20225 9155	10065 0899	81	-20249 1876	10055 1333
2	-20226 9156	10064 9999	82	-20249 9652	10055 0205
3	-20226 7277	10064 5095	83	-20249 8128	10055 5206
4	-20227 5339	10064 1145	84	-20250 5204	10056 3145
5	-20227 5399	10063 9231	85	-20250 4290	10056 7090
6	-20227 5400	10063 9134	86	-20250 7356	10057 1032
7	-20228 3021	10063 2397	87	-20251 0432	10057 4974
8	-20228 7481	10063 0480	88	-20251 3509	10057 8915
9	-20229 1642	10062 7563	89	-20251 6581	10058 2856
10	-20229 2703	10062 4646	90	-20251 9651	10058 6799
11	-20229 3764	10062 1728	91	-20252 2724	10059 0741
12	-20230 3825	10061 9811	92	-20252 5813	10059 4682
13	-20230 3826	10061 9714	93	-20252 8899	10059 8624
14	-20231 1847	10061 6797	94	-20253 1985	10059 2566
15	-20231 6006	10061 3880	95	-20253 5061	10059 6508
16	-20232 0099	10060 9143	96	-20253 8117	10061 0449
17	-20232 4126	10060 6226	97	-20254 1183	10061 4391
18	-20232 8196	10060 1509	98	-20254 4276	10061 8333
19	-20233 2251	10059 8592	99	-20254 7349	10062 2275
20	-20233 6312	10059 5675	100	-20255 0422	10062 6217
21	-20234 0374	10059 2758	101	-20255 3496	10063 0159
22	-20234 4434	10058 9841	102	-20255 6569	10063 4101
23	-20234 8496	10058 6924	103	-20255 9650	10063 8042
24	-20235 2558	10058 4007	104	-20256 2724	10064 1984
25	-20235 6617	10058 1090	105	-20256 5802	10064 5925
26	-20236 0677	10057 8173	106	-20256 8889	10064 9866
27	-20236 4738	10057 5256	107	-20257 1965	10065 3807
28	-20237 0799	10057 2339	108	-20257 5043	10065 7749
29	-20237 2860	10056 9421	109	-20257 8117	10066 1690
30	-20237 6921	10056 6504	110	-20258 1190	10066 5631
31	-20238 0982	10056 3587	111	-20258 4263	10066 9572
32	-20238 5043	10056 0670	112	-20258 7347	10070 3513
33	-20238 9104	10055 7753	113	-20259 0420	10070 7454
34	-20239 3164	10055 4836	114	-20259 3494	10071 1395
35	-20239 7225	10055 1919	115	-20259 6569	10071 5336
36	-20240 1286	10054 9002	116	-20259 9643	10071 9277
37	-20240 5346	10054 6085	117	-20260 2717	10072 3218
38	-20240 9406	10054 3168	118	-20260 5791	10072 7159
39	-20241 3467	10054 0251	119	-20260 8865	10073 1100
40	-20241 7527	10053 7334	120	-20261 1939	10073 5041
41	-20242 1588	10053 4417	121	-20261 5013	10073 8982
42	-20242 5648	10053 1500	122	-20261 8087	10074 2923
43	-20243 0709	10052 8583	123	-20262 1161	10074 6864
44	-20243 4769	10052 5666	124	-20262 4235	10075 0805
45	-20243 8829	10052 2749	125	-20262 7309	10075 4746
46	-20244 2889	10051 9832	126	-20263 0383	10075 8687
47	-20244 6949	10051 6915	127	-20263 3457	10076 2628
48	-20245 1009	10051 3998	128	-20263 6531	10076 6569
49	-20245 5069	10051 1081	129	-20263 9605	10077 0510
50	-20245 9129	10050 8164	130	-20264 2679	10077 4451
51	-20246 3189	10050 5247	131	-20264 5753	10077 8392
52	-20246 7249	10050 2330	132	-20264 8827	10078 2333
53	-20247 1309	10050 0413	133	-20265 1901	10078 6274
54	-20247 5369	10050 0496	134	-20265 4975	10079 0215
55	-20247 9429	10050 0579	135	-20265 8049	10079 4156
56	-20248 3489	10050 0662	136	-20266 1123	10079 8097
57	-20248 7549	10050 0745	137	-20266 4197	10080 2038
58	-20249 1609	10050 0828	138	-20266 7271	10080 5979
59	-20249 5669	10050 0911	139	-20267 0345	10080 9920
60	-20249 9729	10050 0994	140	-20267 3419	10081 3861

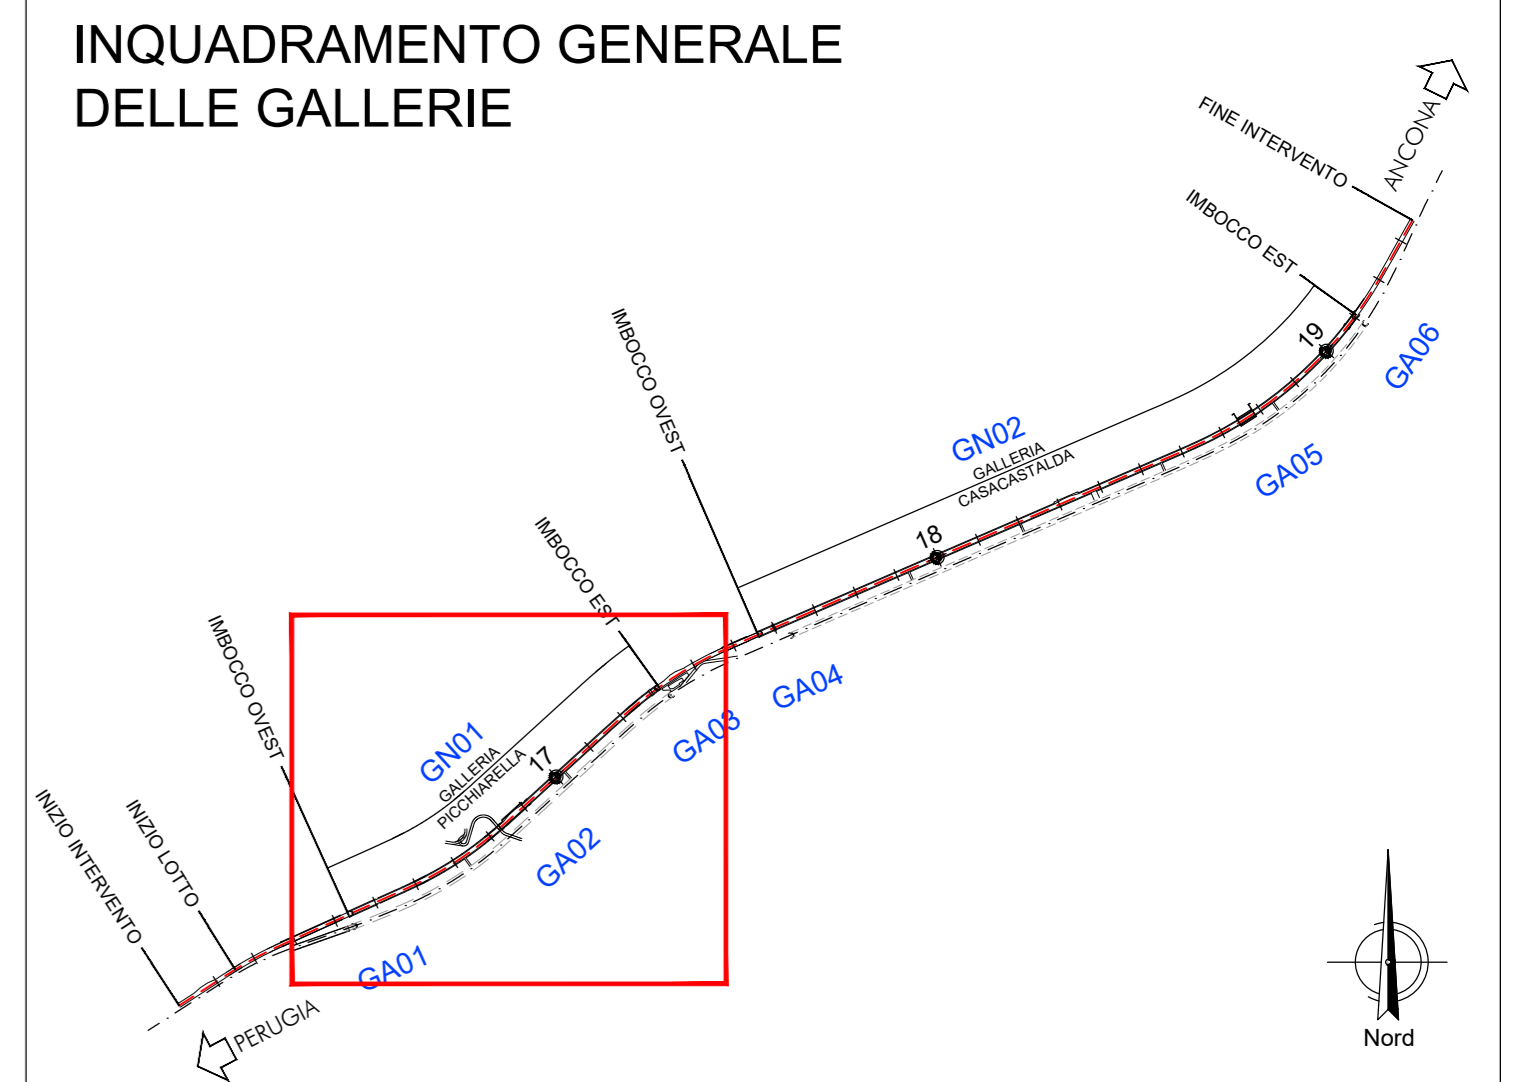

anas Direzione Progettazione e Realizzazione Lavori

S.S.N.318 DI VALFABBRICA
 Tratto Valfabbrica-Schiafanoia - Interventi di completamento dal Km 16+224 al Km 19+354
 Lotto 5 : 1 stralcio parte B: raddoppio galleria Picchiarella e viadotto Tre Vesuvi
 2 stralcio: raddoppio galleria Casacastalda e viadotto Calvario

PROGETTO ESECUTIVO COD: PG131 - P66

PROGETTAZIONE: ANI SINTAGMA - GDC - IERINA

IL RESPONSABILE DELL'INTEGRAZIONE DELLE PRESTAZIONI SPECIALISTICHE: Dott. Ing. Filippo Ferrarone
 Ordine degli Ingegneri della Prov. di Perugia n° 4351

IL GRUPPO DI PROGETTAZIONE: SINTAGMA, GEOTECNICA, ICARIA
 MANDATARIA: SINTAGMA
 MANDANTE: ANAS

IL PROGETTISTA: Dott. Ing. Federico Durastanti
 Ordine degli Ingegneri della Prov. di Terni n° 4944

IL GEOLOGO: Dott. Geol. Giorgio Carpinigiani
 Ordine dei Geologi della Regione Umbria n°108

IL COORDINATORE PER LA SICUREZZA IN FASE DI PROGETTAZIONE: Dott. Ing. Filippo Ferrarone
 Ordine degli Ingegneri della Prov. di Perugia n° 4351

PROTOCOLLO DATA

OPERE D'ARTE MAGGIORI: GALLERIE ARTIFICIALI E IMBOCCHI
GALLERIA PICCHIARELLA: IMBOCCO EST
 Planimetria - Fase costruttiva

CODICE PROGETTO	LV. MOD.	N. MOD.	NOME FILE	REVISIONE	SCALA:
DPPG08	E	1701	PG0-GA03-OST-PP01-4	A	1:100
CODICE ELAB.	PG0-GA03-OST-PP01				

REV.	DESCRIZIONE	DATA	REDATTO	VERIFICATO	APPROVATO
A	Emissione	25/10/2017	S.Piselli	F.Durastanti	A.Durastanti