




PORTALE DI IMBOCCO  
SCALA 1:50  
SEZIONE LONGITUDINALE

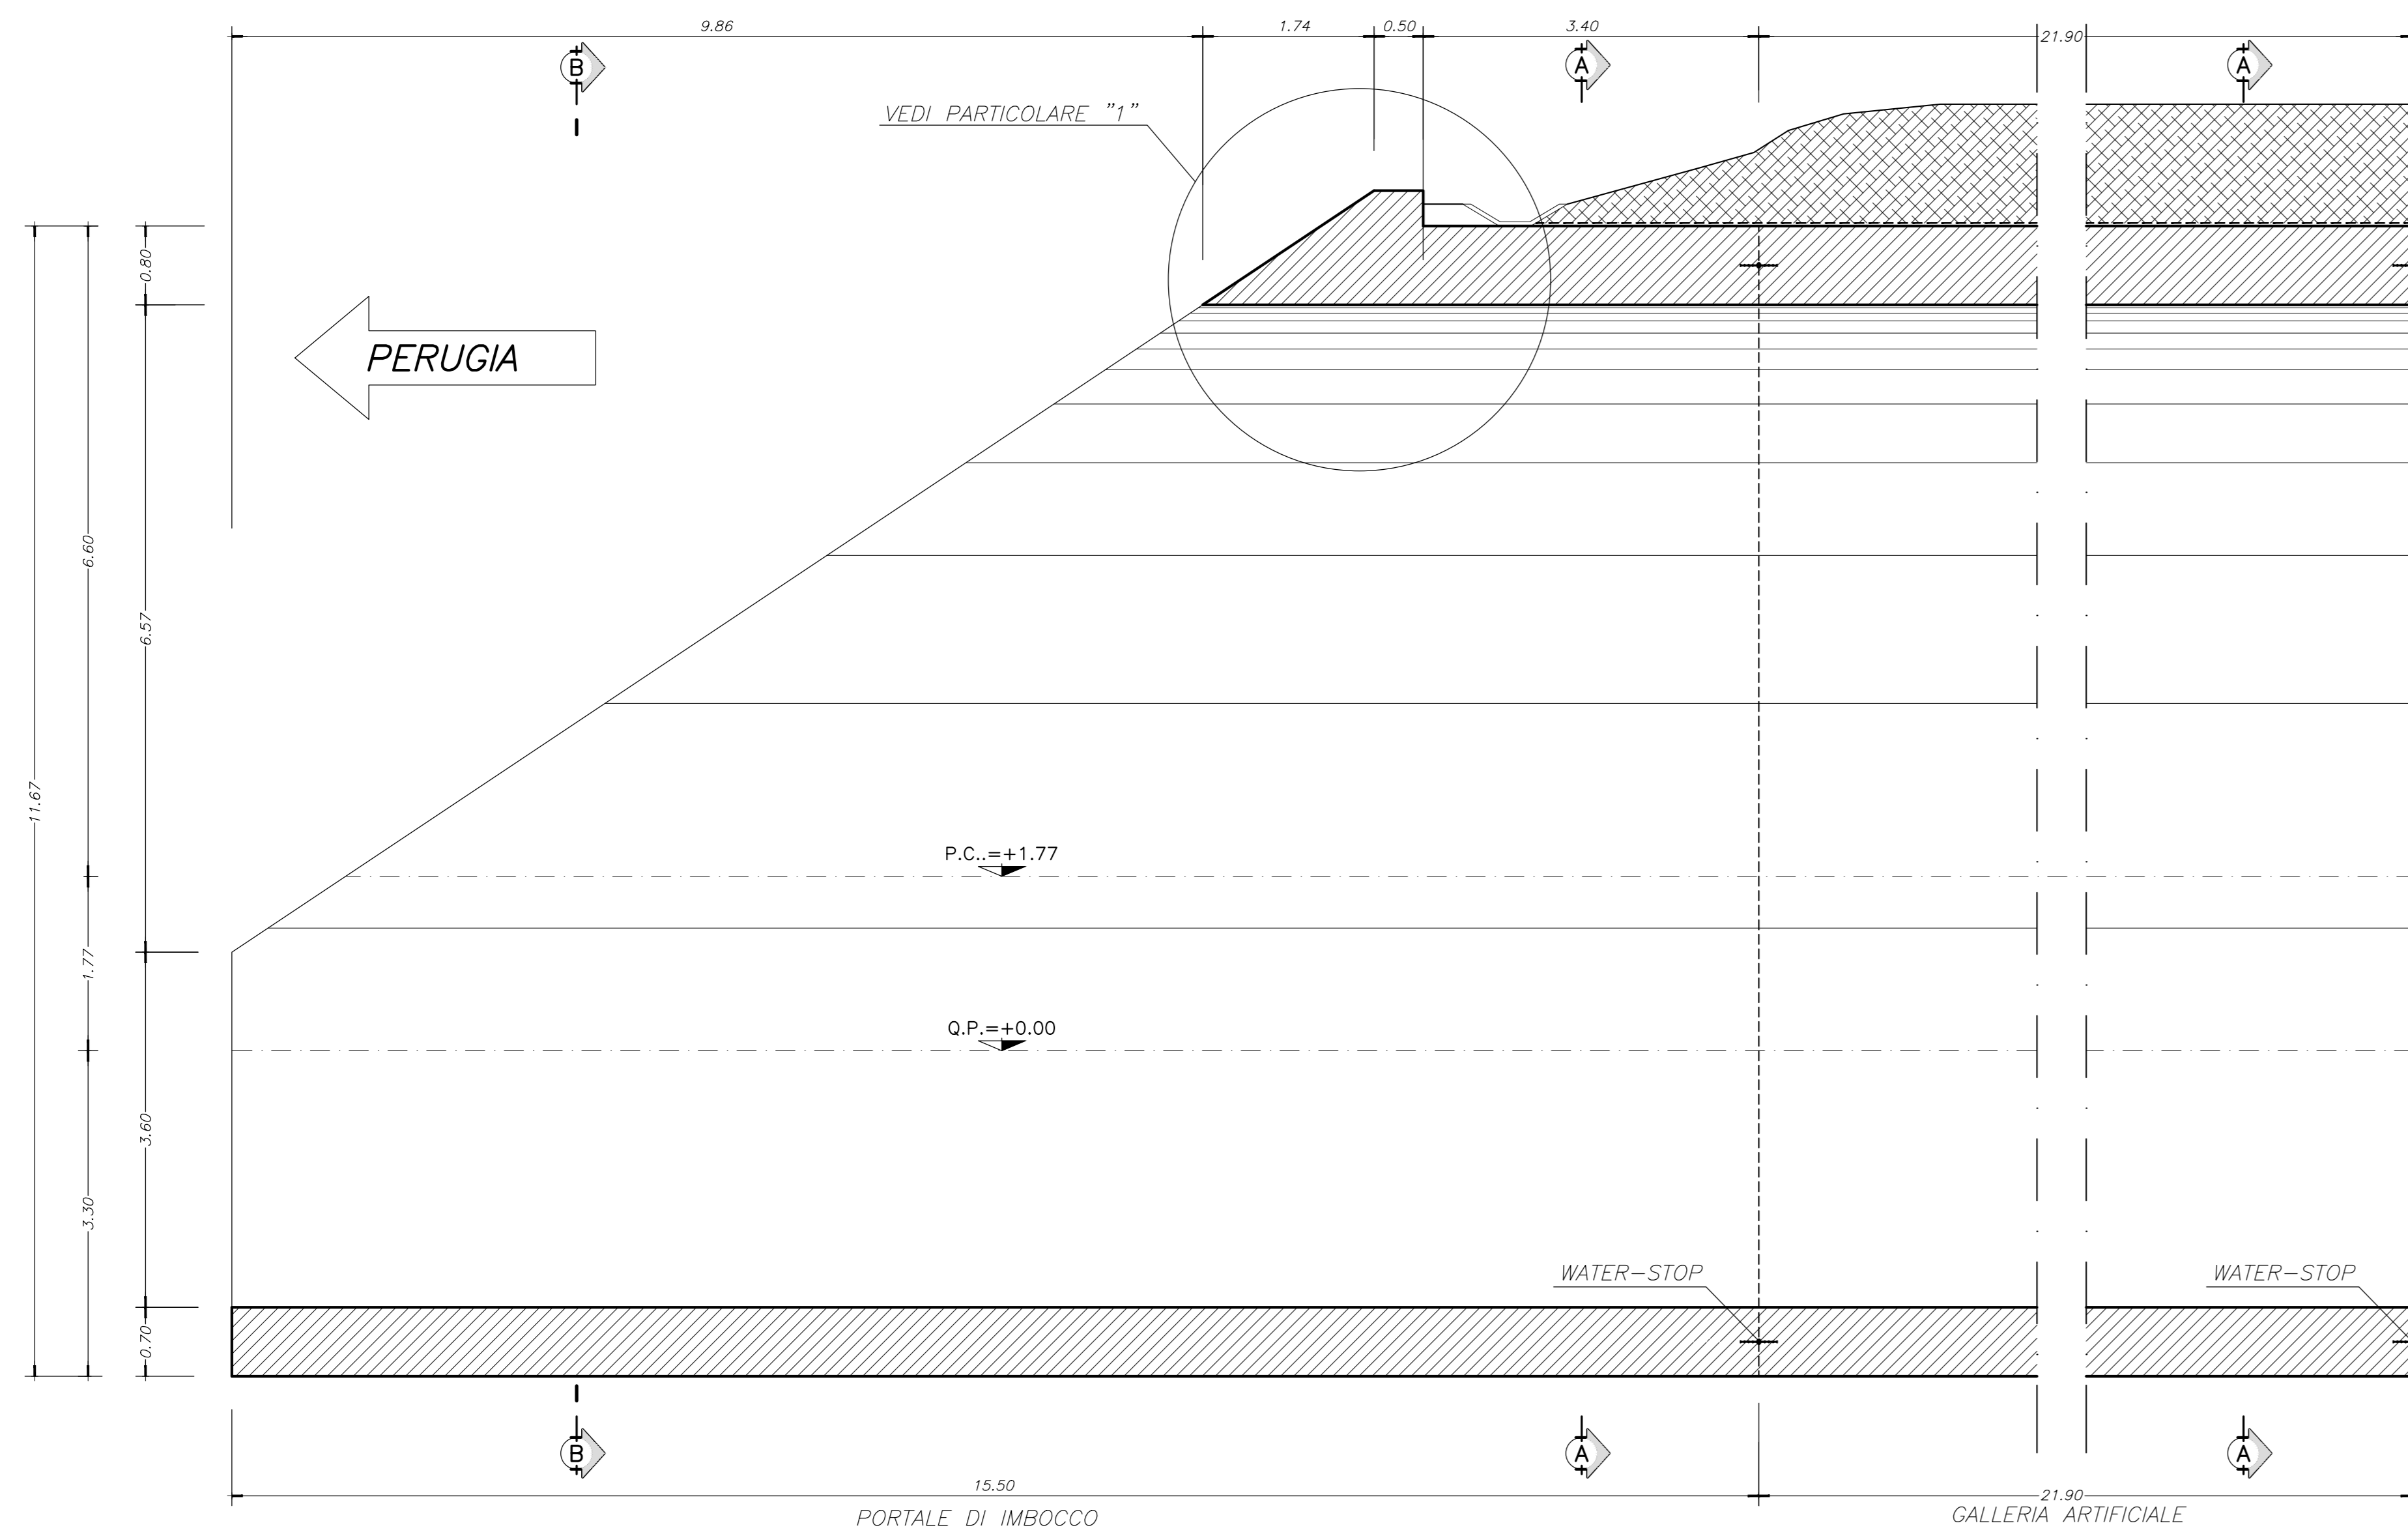


PARTICOLARE "1"  
SCALA 1:25

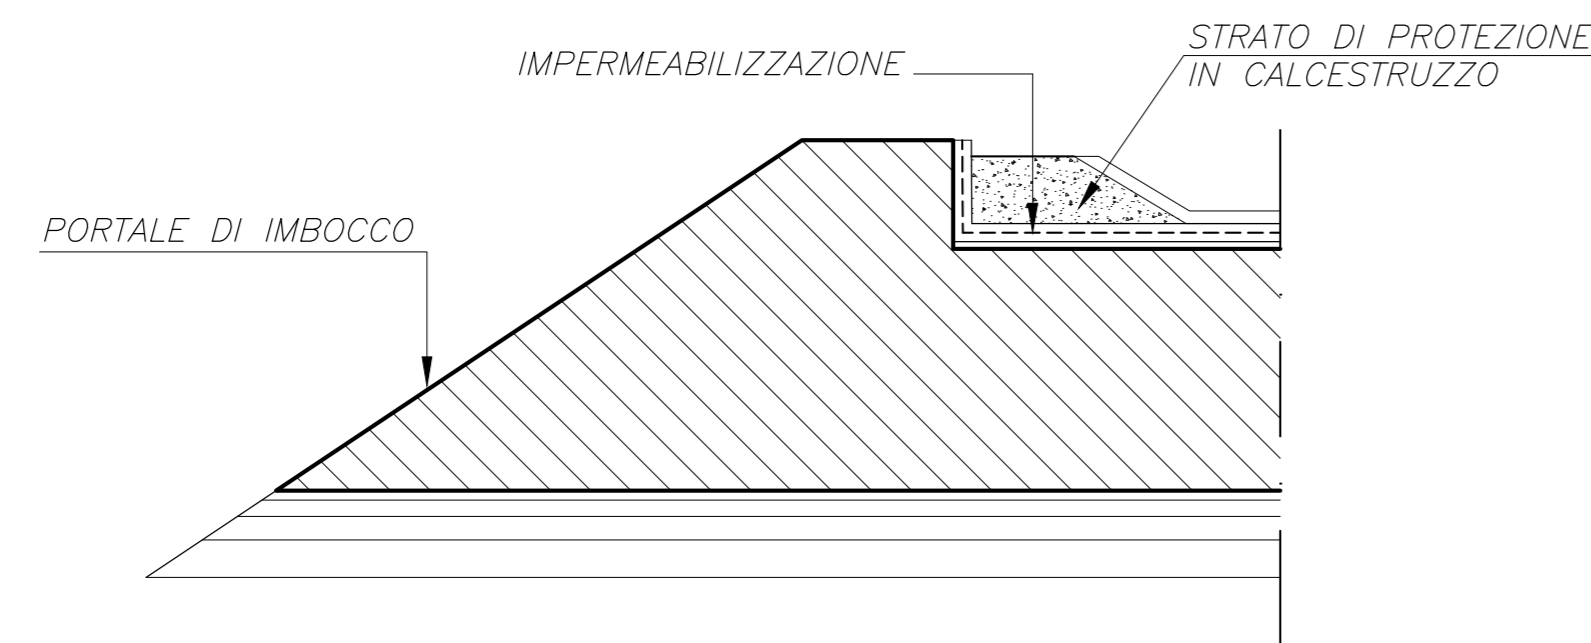

PORTALE DI IMBOCCO  
SCALA 1:50  
PIANTA

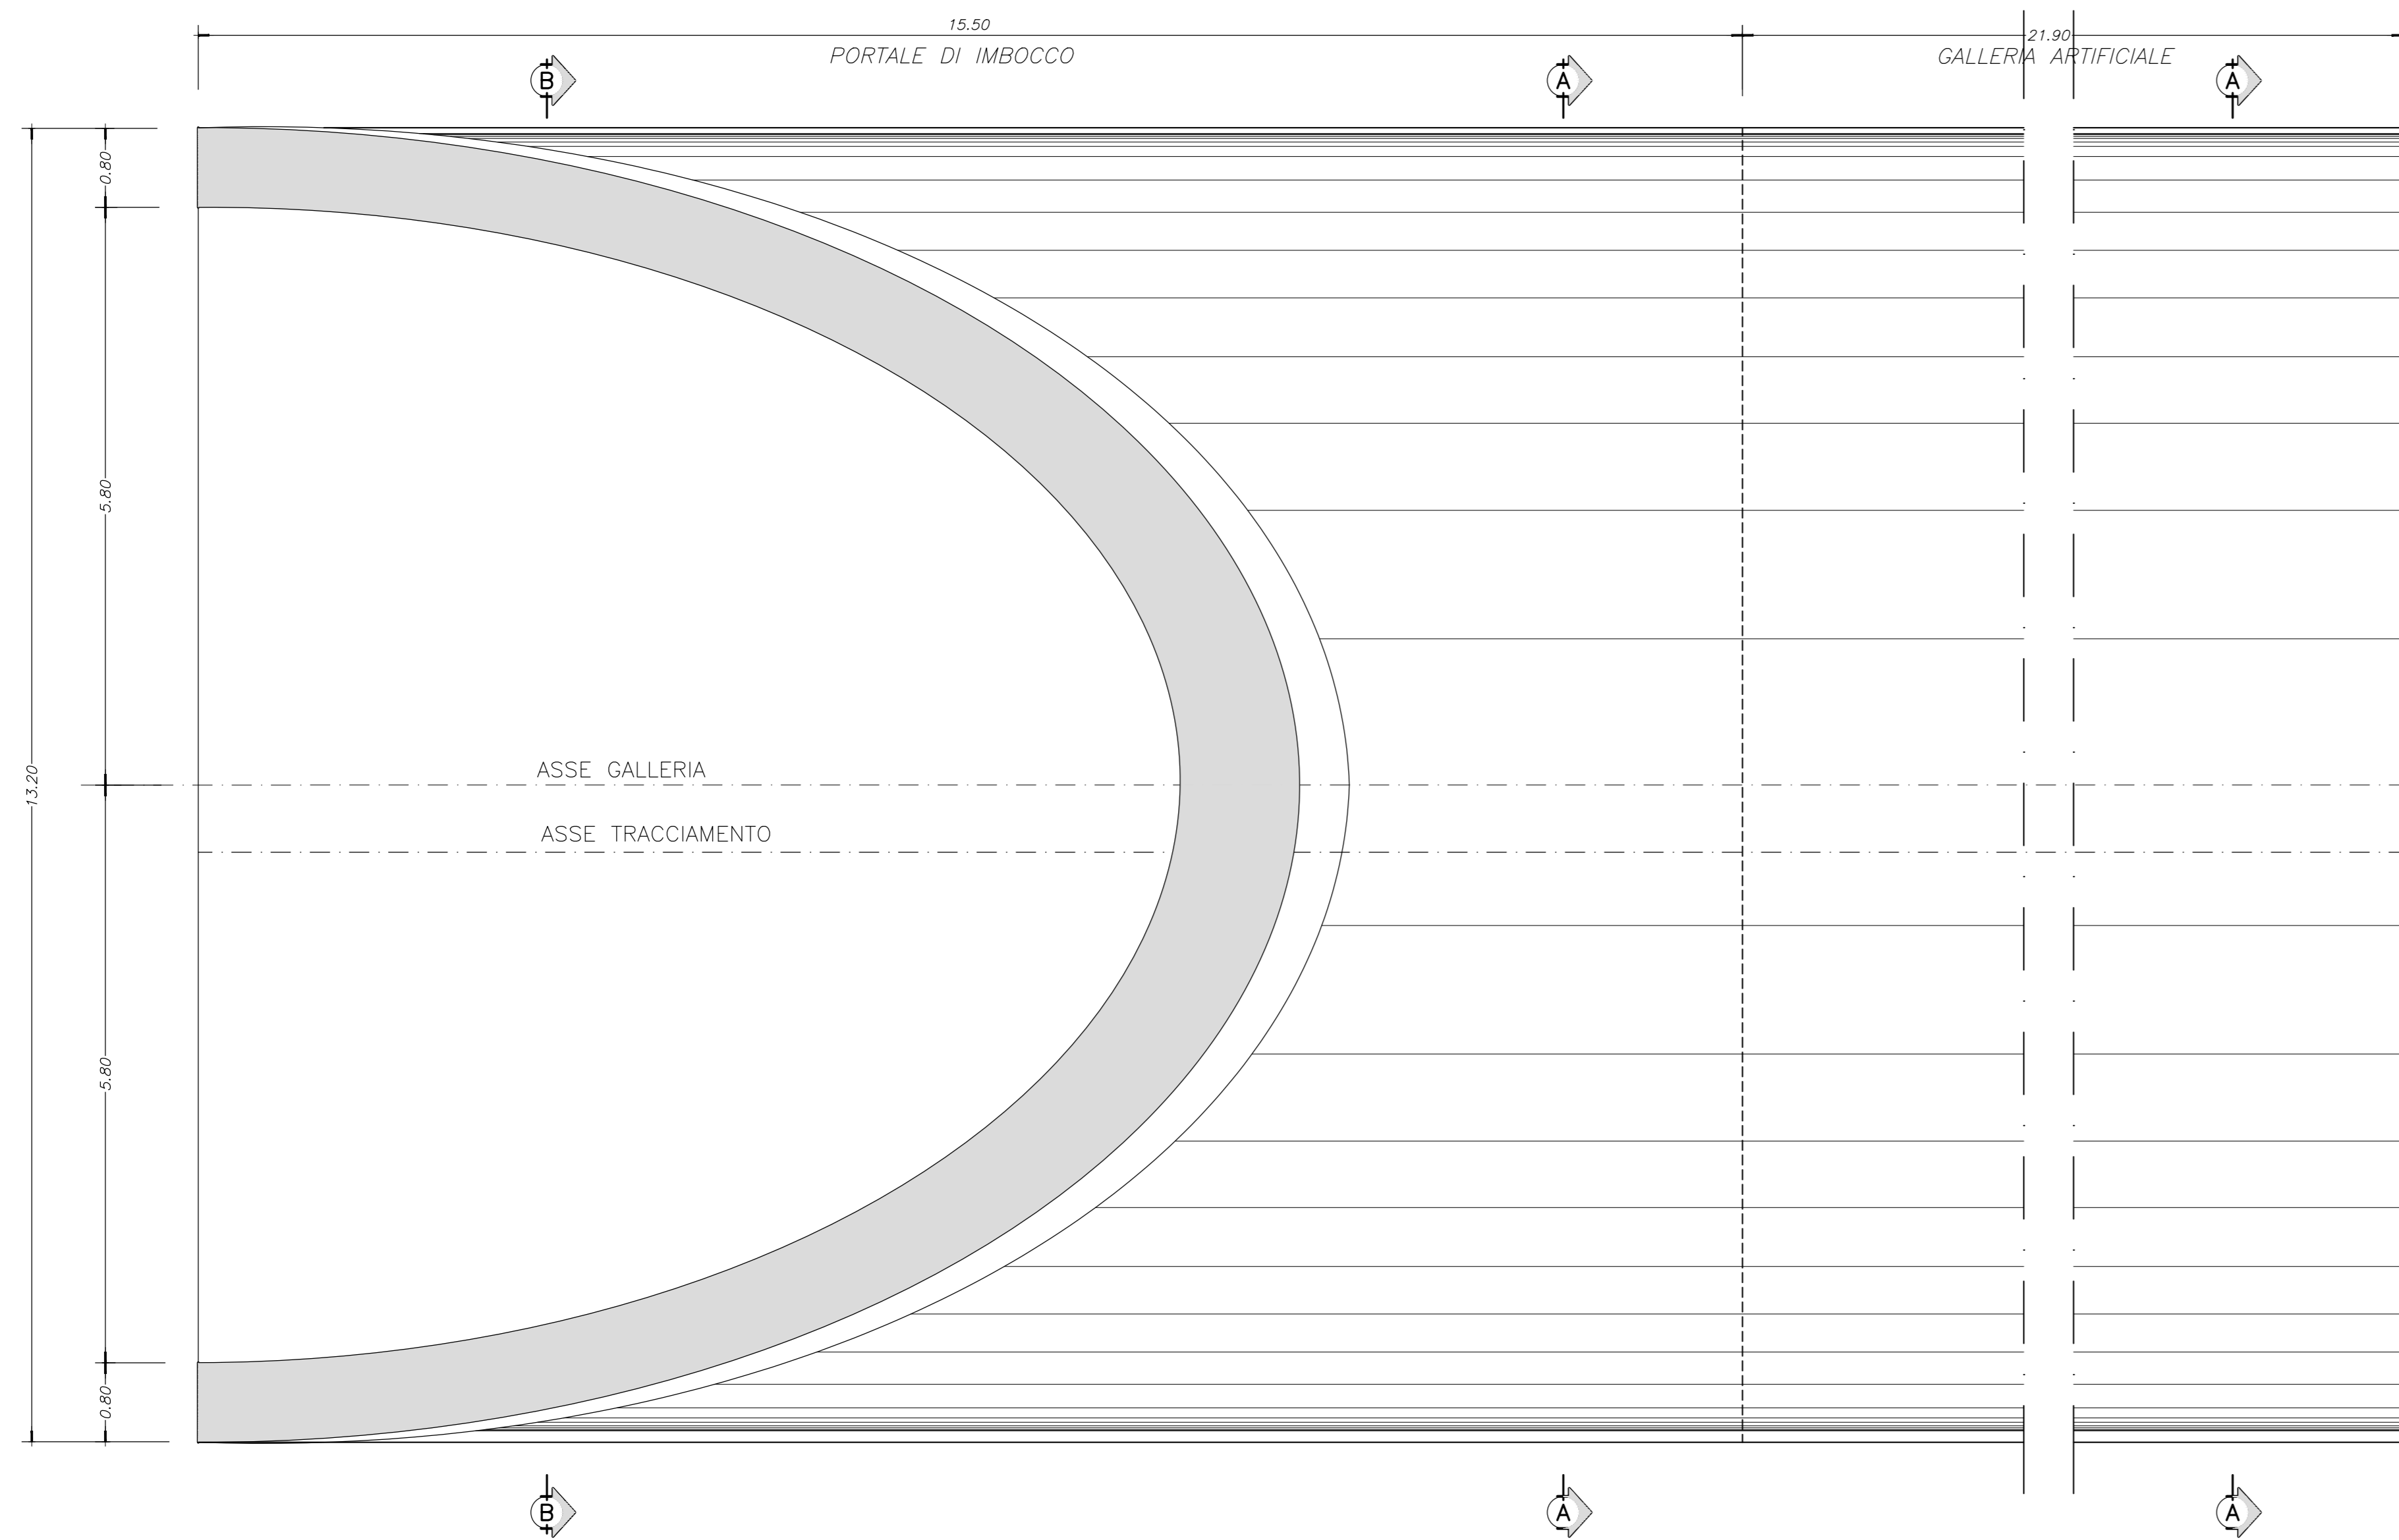



PORTALE DI IMBOCCO  
SCALA 1:50  
SEZIONE A-A

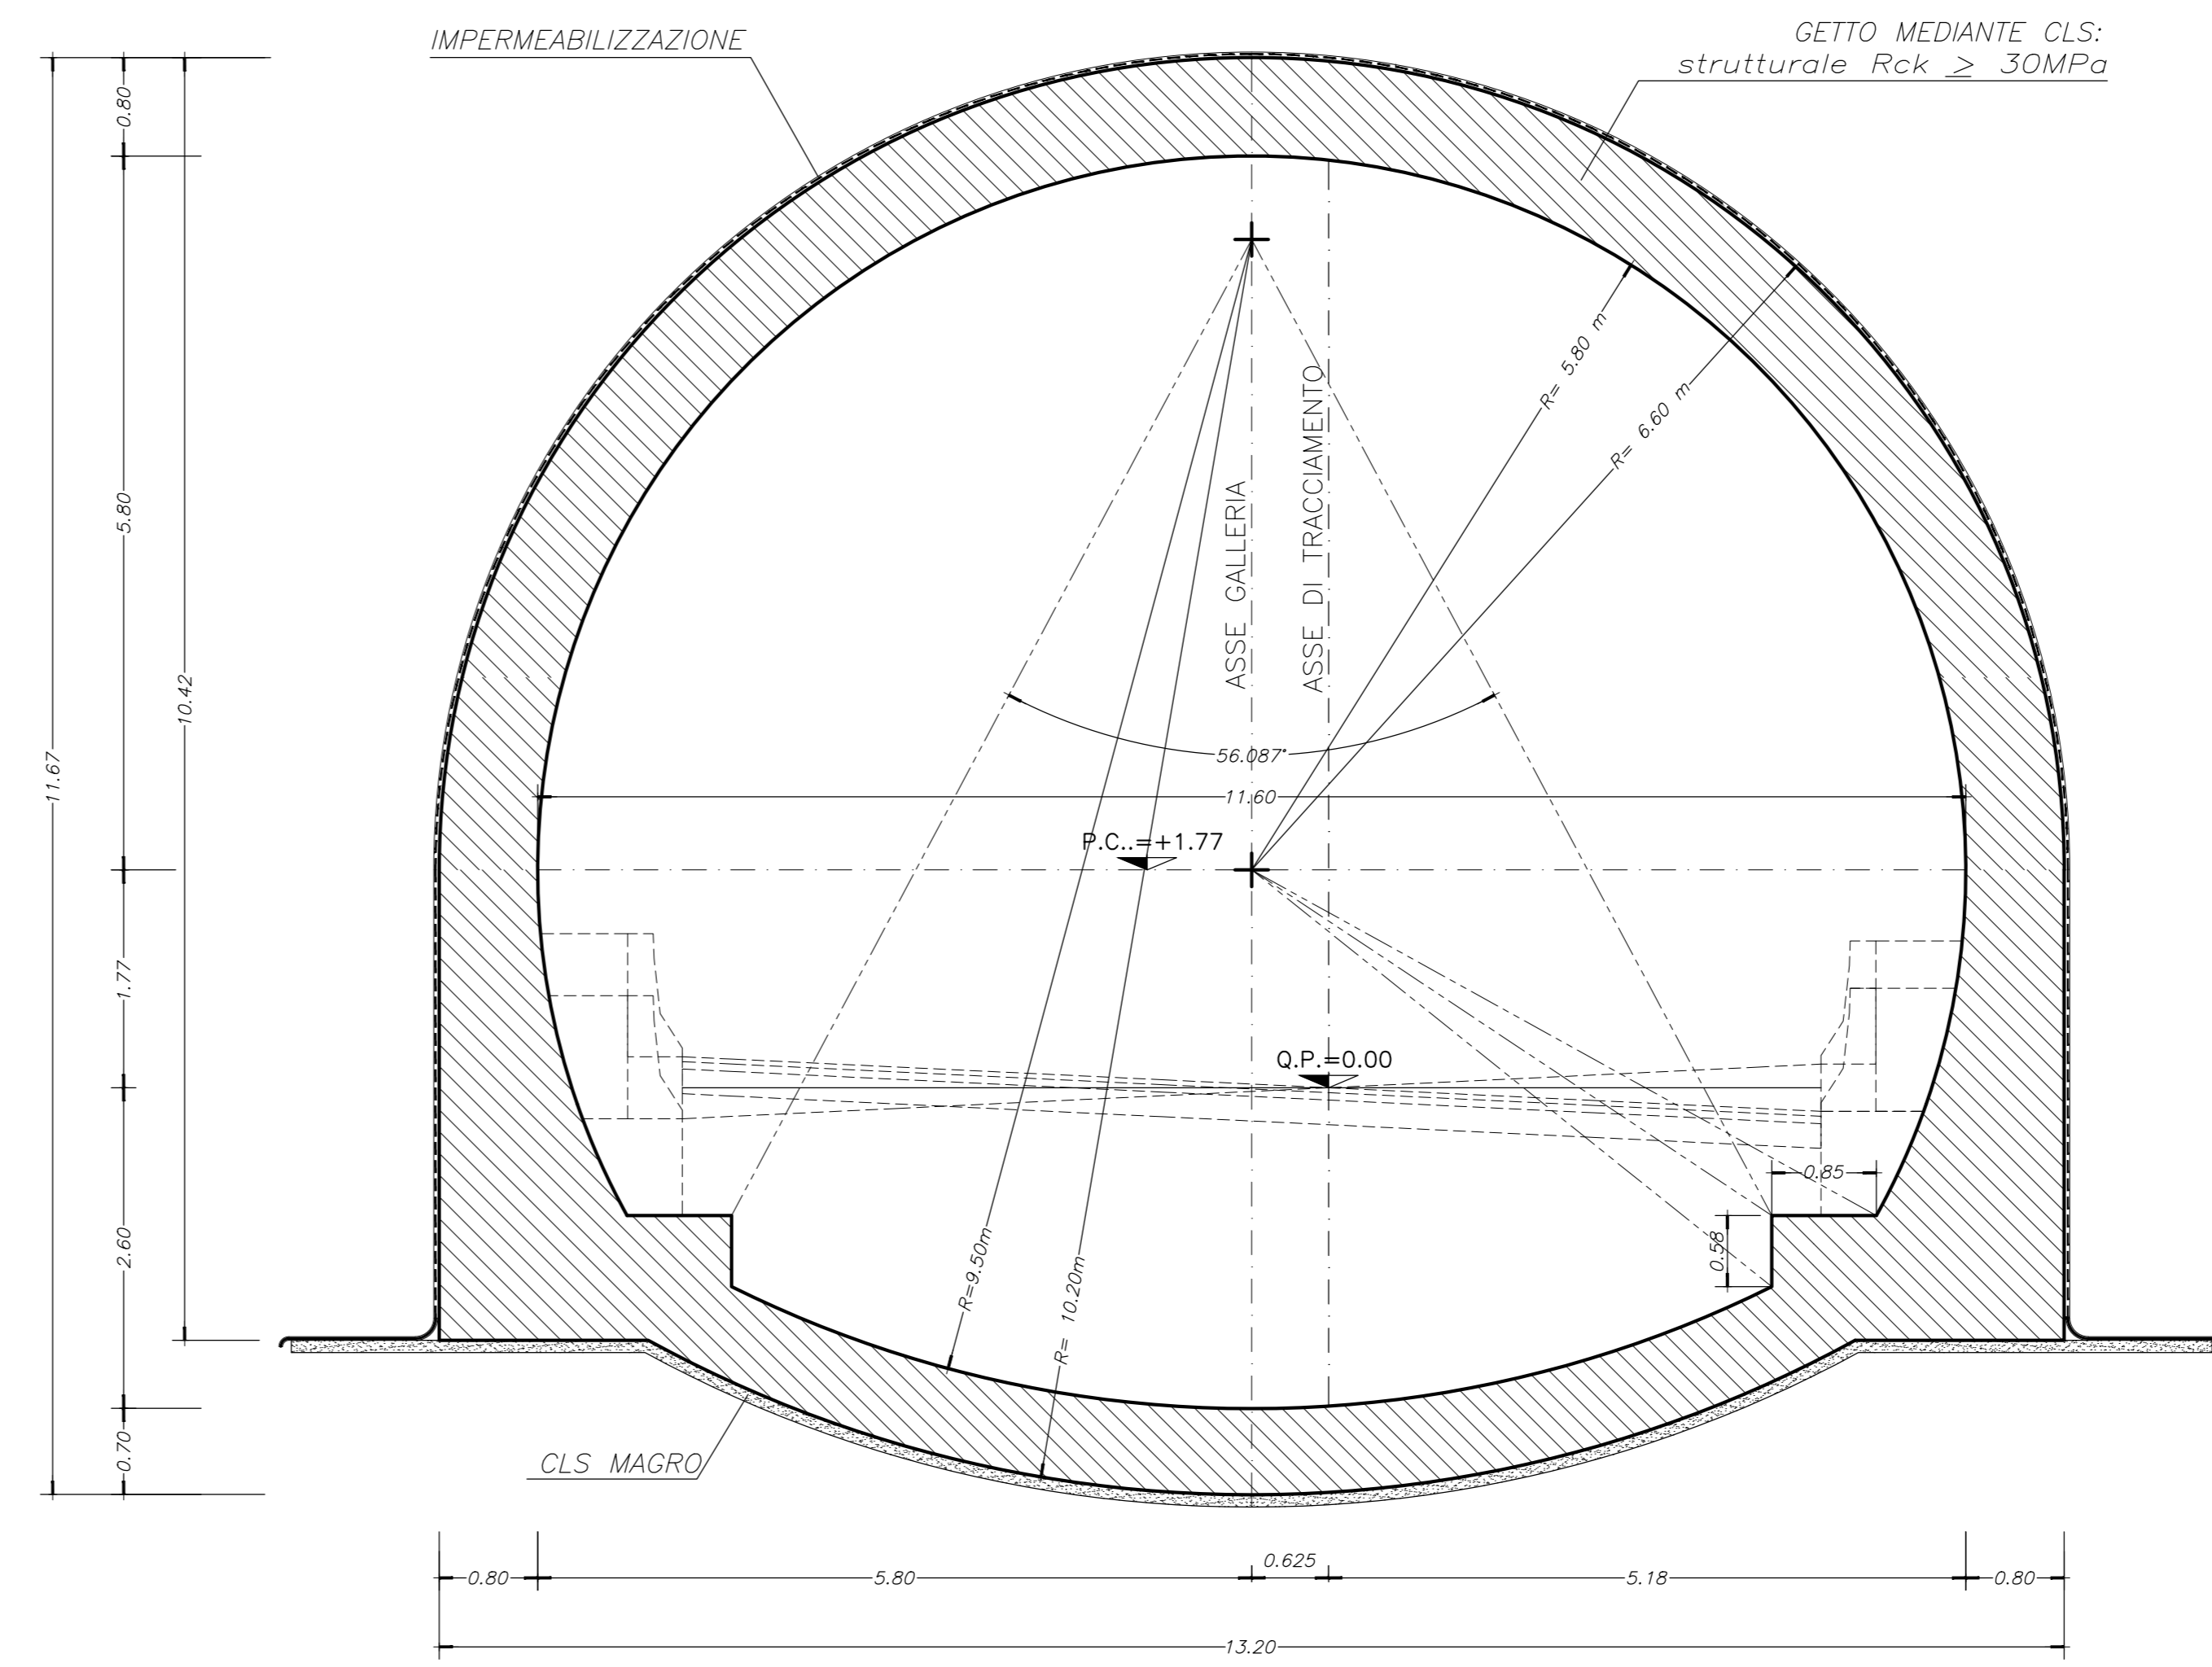

LEGENDA

- P.C.	PIANO DEI CENTRI
- Q.P.	QUOTA PROGETTO

PORTALE DI IMBOCCO  
SCALA 1:50  
SEZIONE B-B

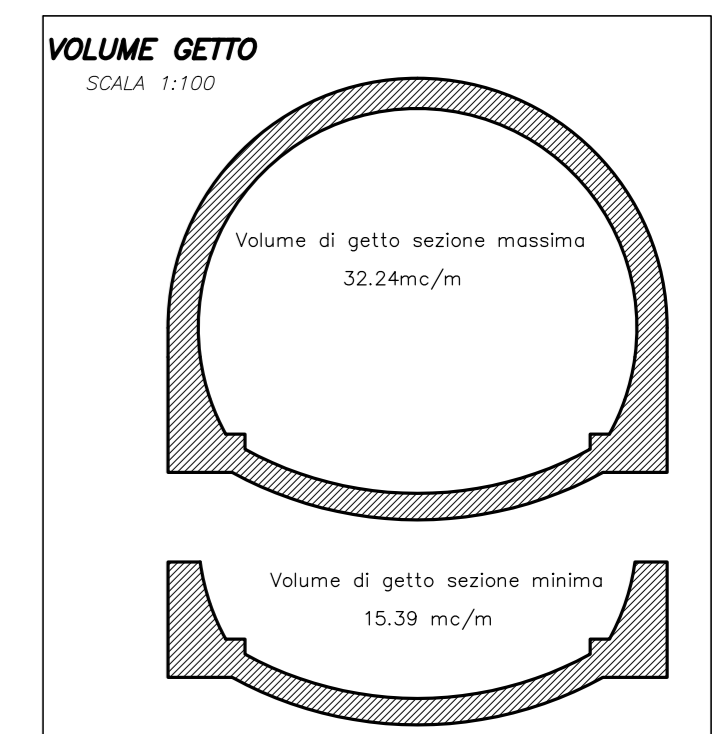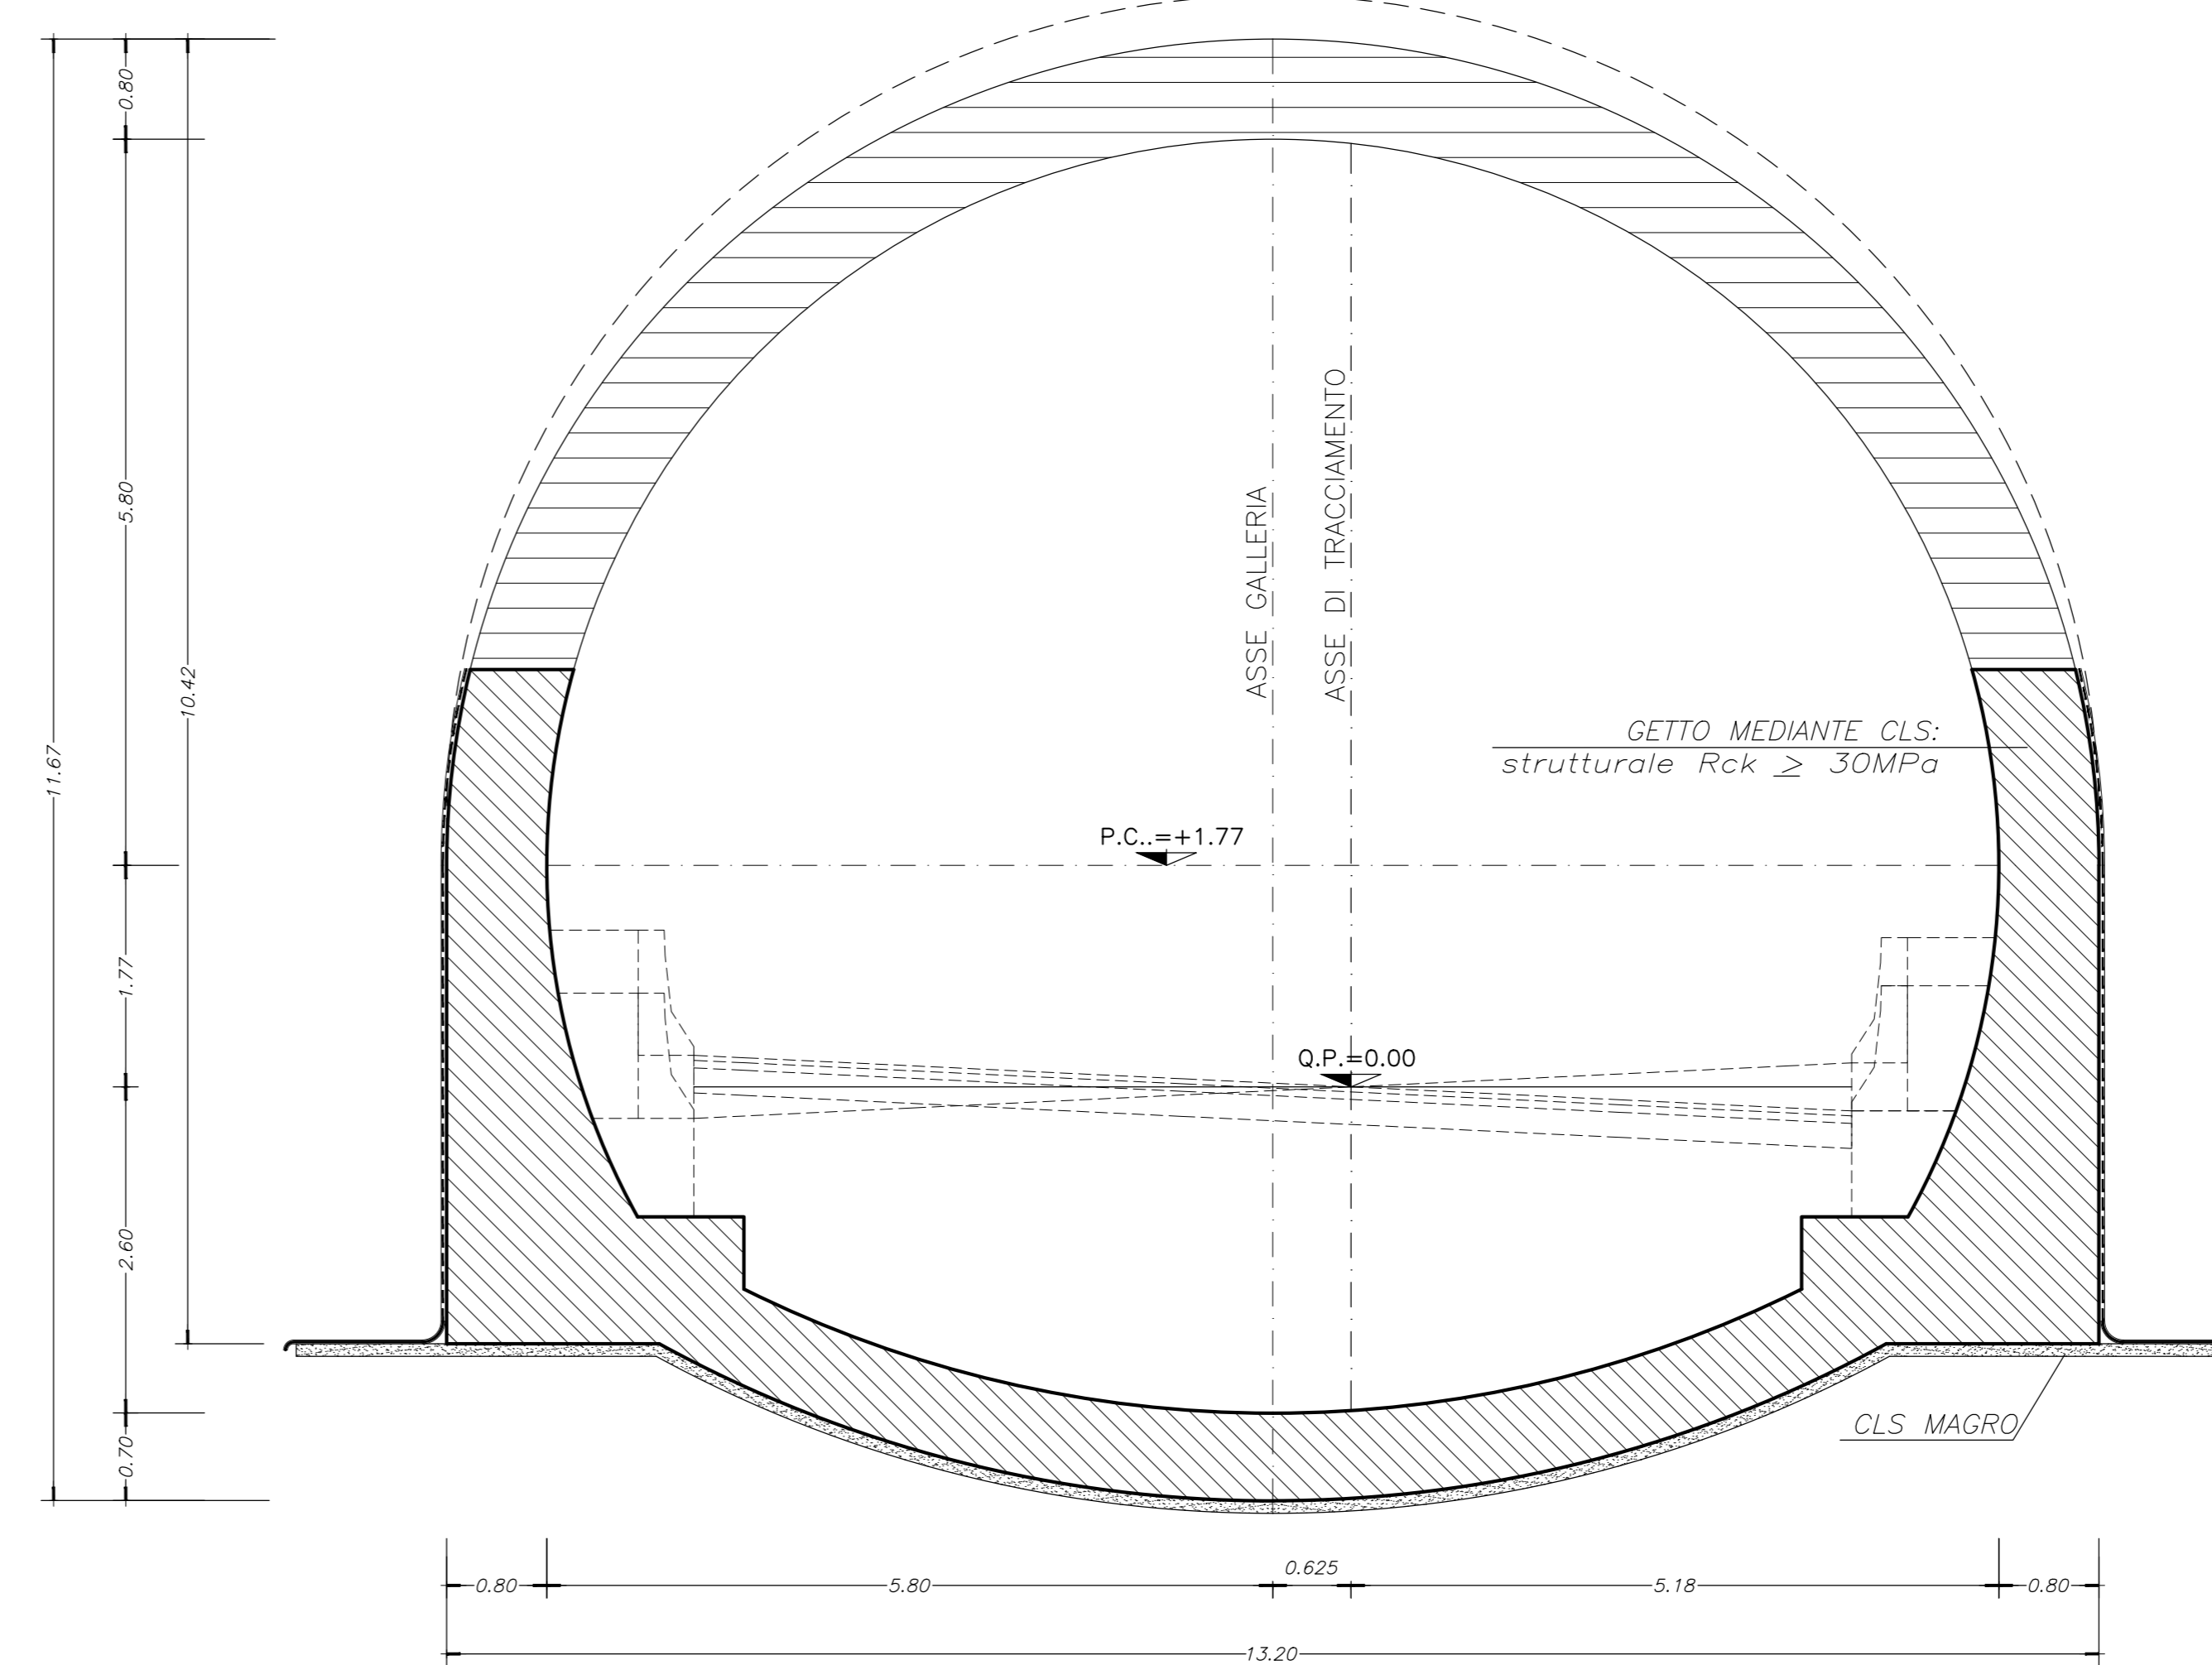

S.S.N.318 DI VALFABBRICA  
Tratto Valfabbrica-Schifanoia - Interventi di completamento dal Km 16+224 al Km 19+354  
Lotto 5 : 1 stralcio parte B: raddoppio galleria Picchiarella e viadotto Tre Vesuvi  
2 stralcio: raddoppio galleria Casacastalda e viadotto Calvario

PROGETTO ESECUTIVO COD. PG131 - PG6

PROGETTAZIONE: **ATI SINTAGMA - GGG - IERINA**

IL RESPONSABILE DELL'INTEGRAZIONE DELLE PRESTAZIONI SPECIALISTICHE: **MANDATARIO: MANDANTE:**

Dot. Ing. Nando Granieri  
Ordine degli Ingegneri della Prov. di Perugia n° 4351

IL GRUPPO DI PROGETTAZIONE:

**Sintagma** **GEOTECHNICA** **ICARIA**

Dot. Ing. N. Granieri  
Dot. Ing. N. Granieri  
Dot. Ing. A. Braschi  
Dot. Ing. F. Duranti  
Dot. Ing. G. Cingolani  
Dot. Ing. E. Scarpini  
Dot. Ing. L. Scarpini  
Dot. Ing. L. Scarpini  
Dot. Ing. L. Scarpini  
Dot. Ing. F. Pantano  
Dot. Ing. F. Pantano

IL COORDINATORE PER LA SICUREZZA IN FASE DI PROGETTAZIONE:  
Dot. Ing. Filippo Frattolero  
Ordine degli Ingegneri della Prov. di Perugia n° 43373

PROTOCOLLO DATA

OPERE D'ARTE MAGGIORI: GALLERIE ARTIFICIALI E IMBOCCHI  
GALLERIA CASACASTALDA: IMBOCCO OVEST  
Portale d'imbocco - Carpenteria

CODICE PROGETTO	PRODOTTO	REVISIONE	SCALA:
DPPG08	E 1701	A	1:100
CODICE ELAB.	P00GA04OSTCPO3		
REV.	DESCRIZIONE	DATA	REDDITO VERIFICATO APPROVATO
A	Emissione	25/10/2017	F. Duranti N. Granieri