

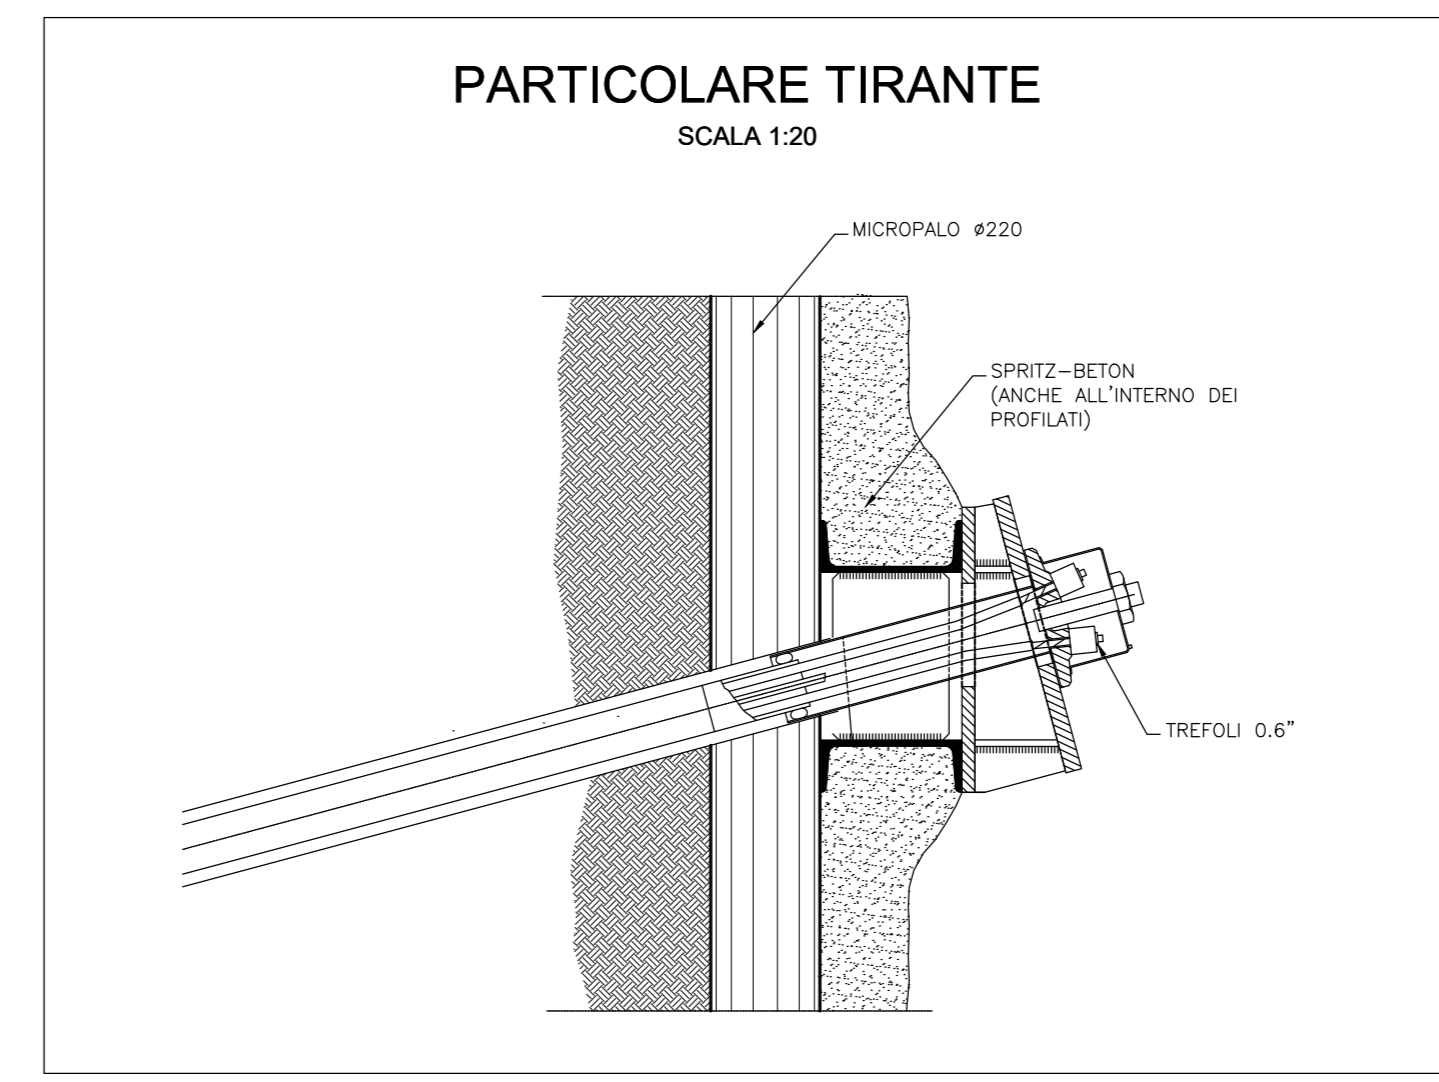
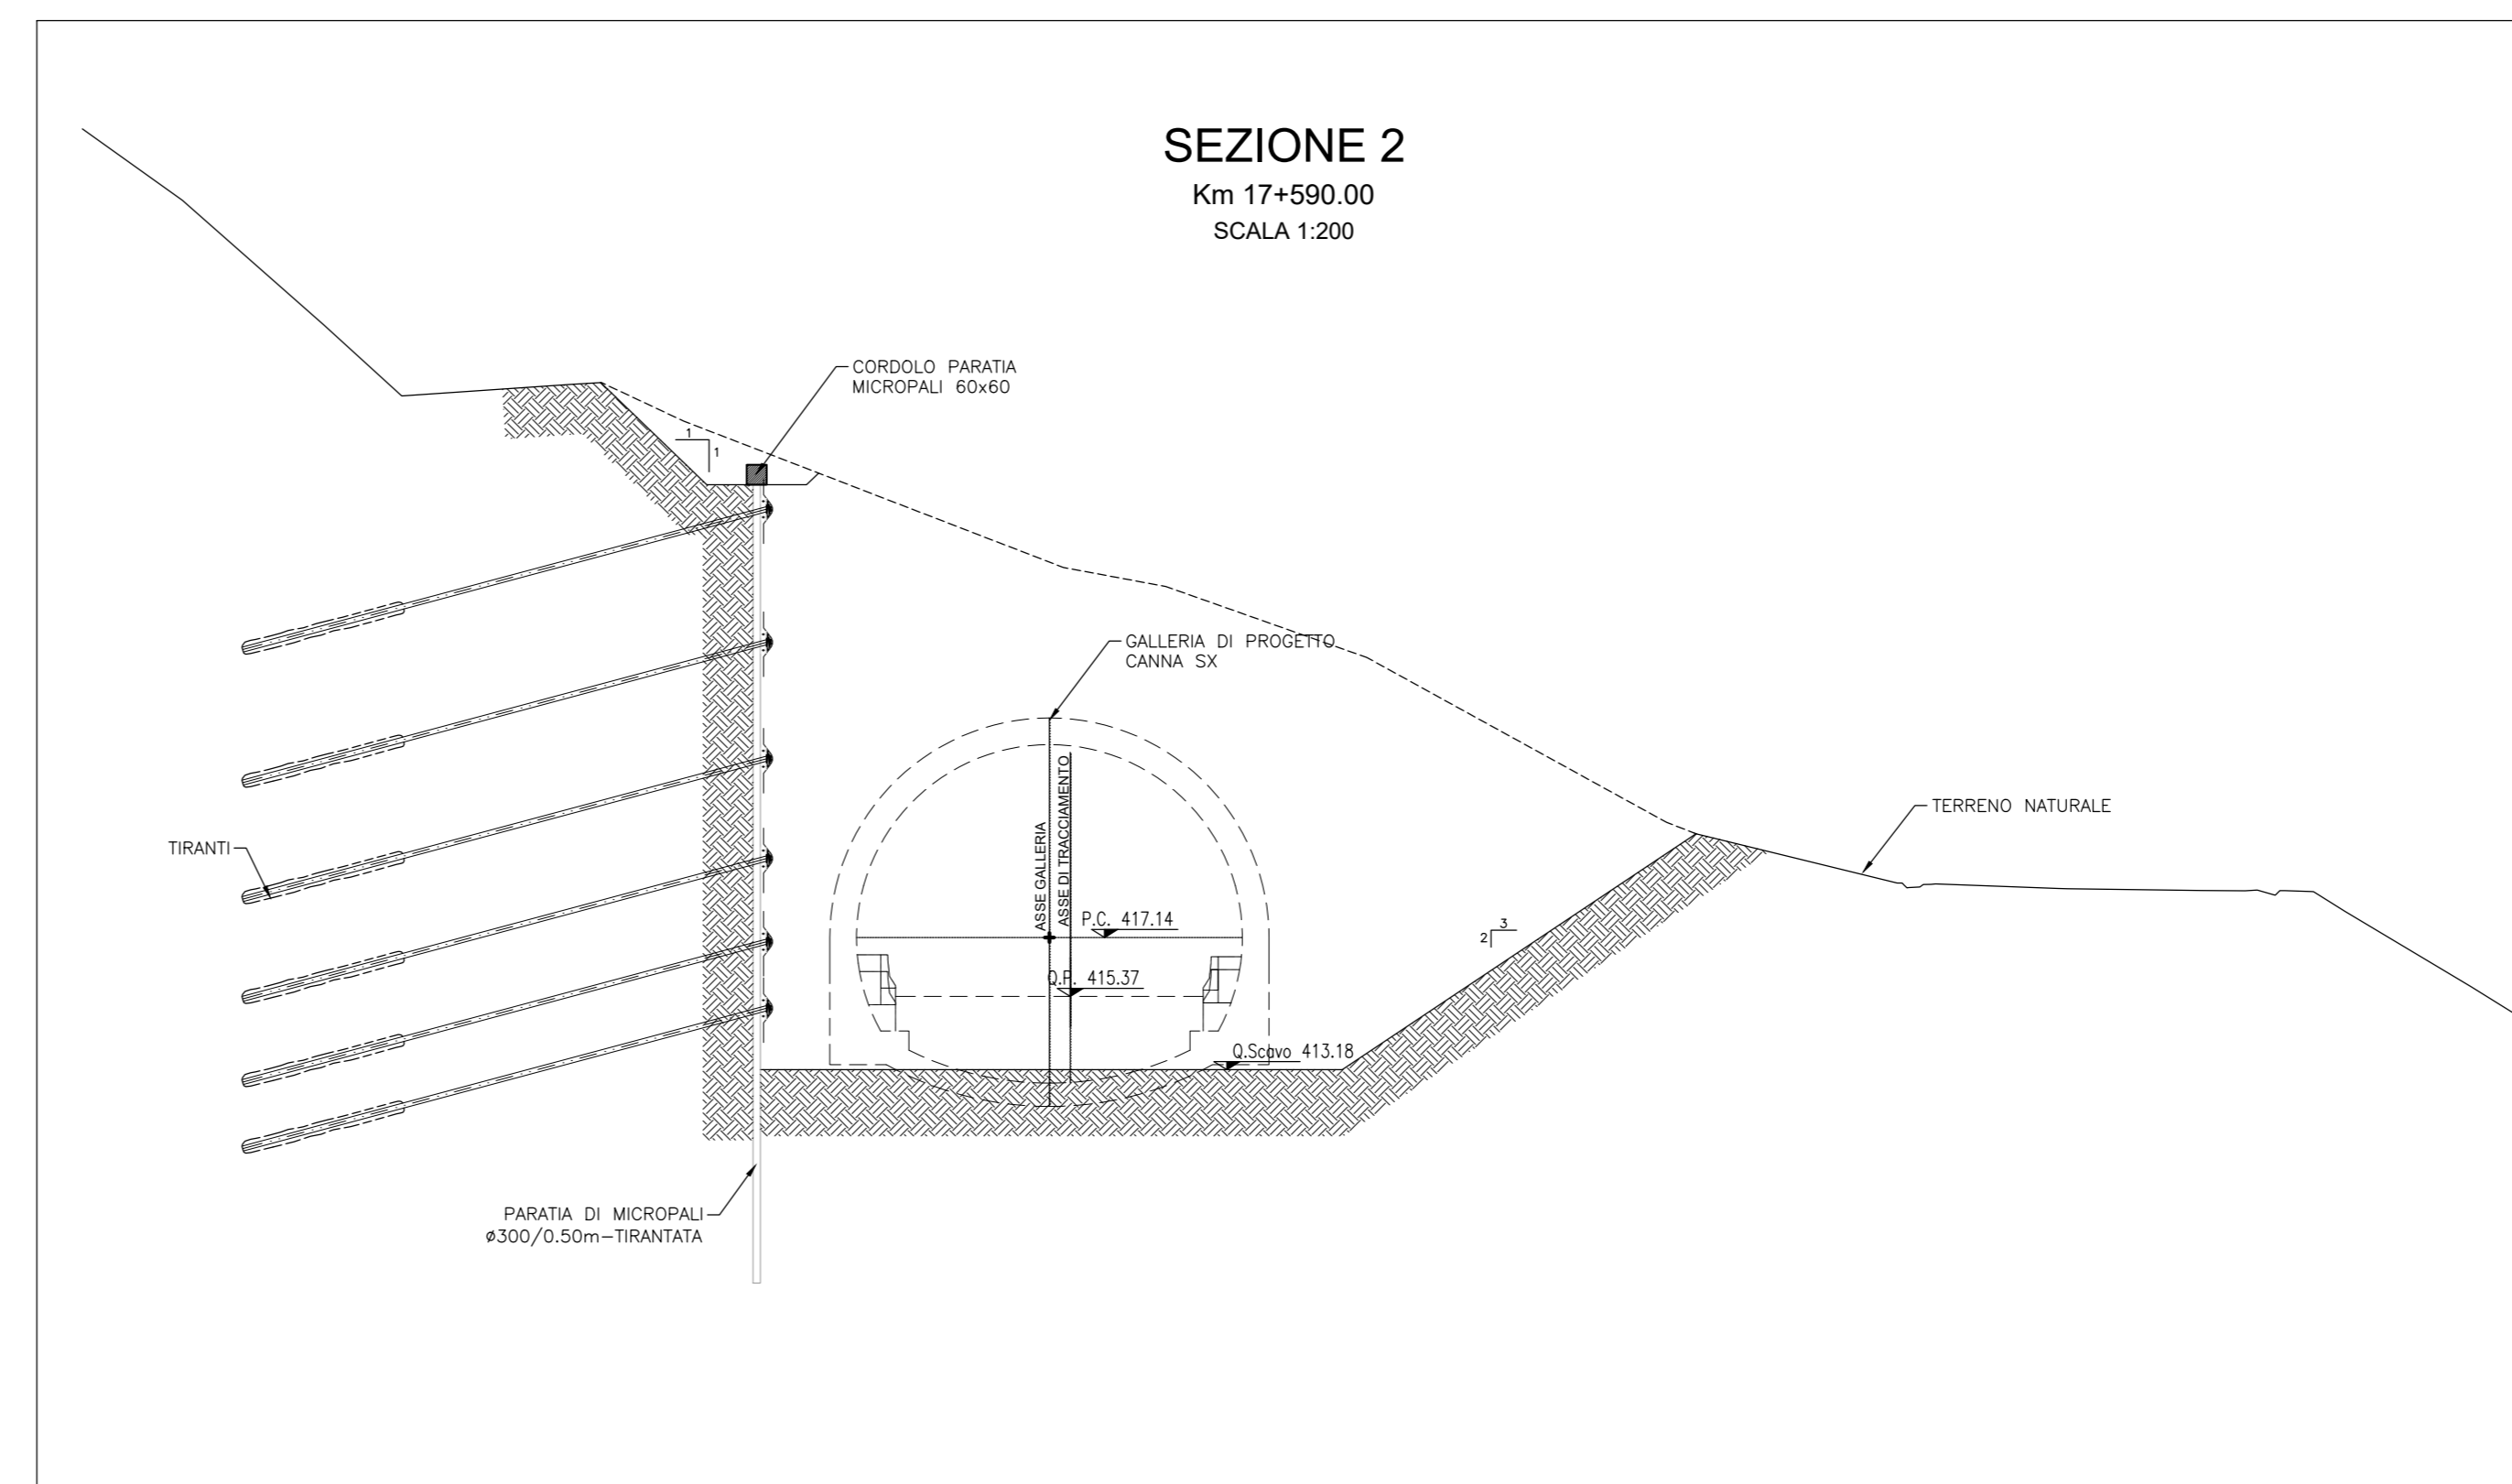
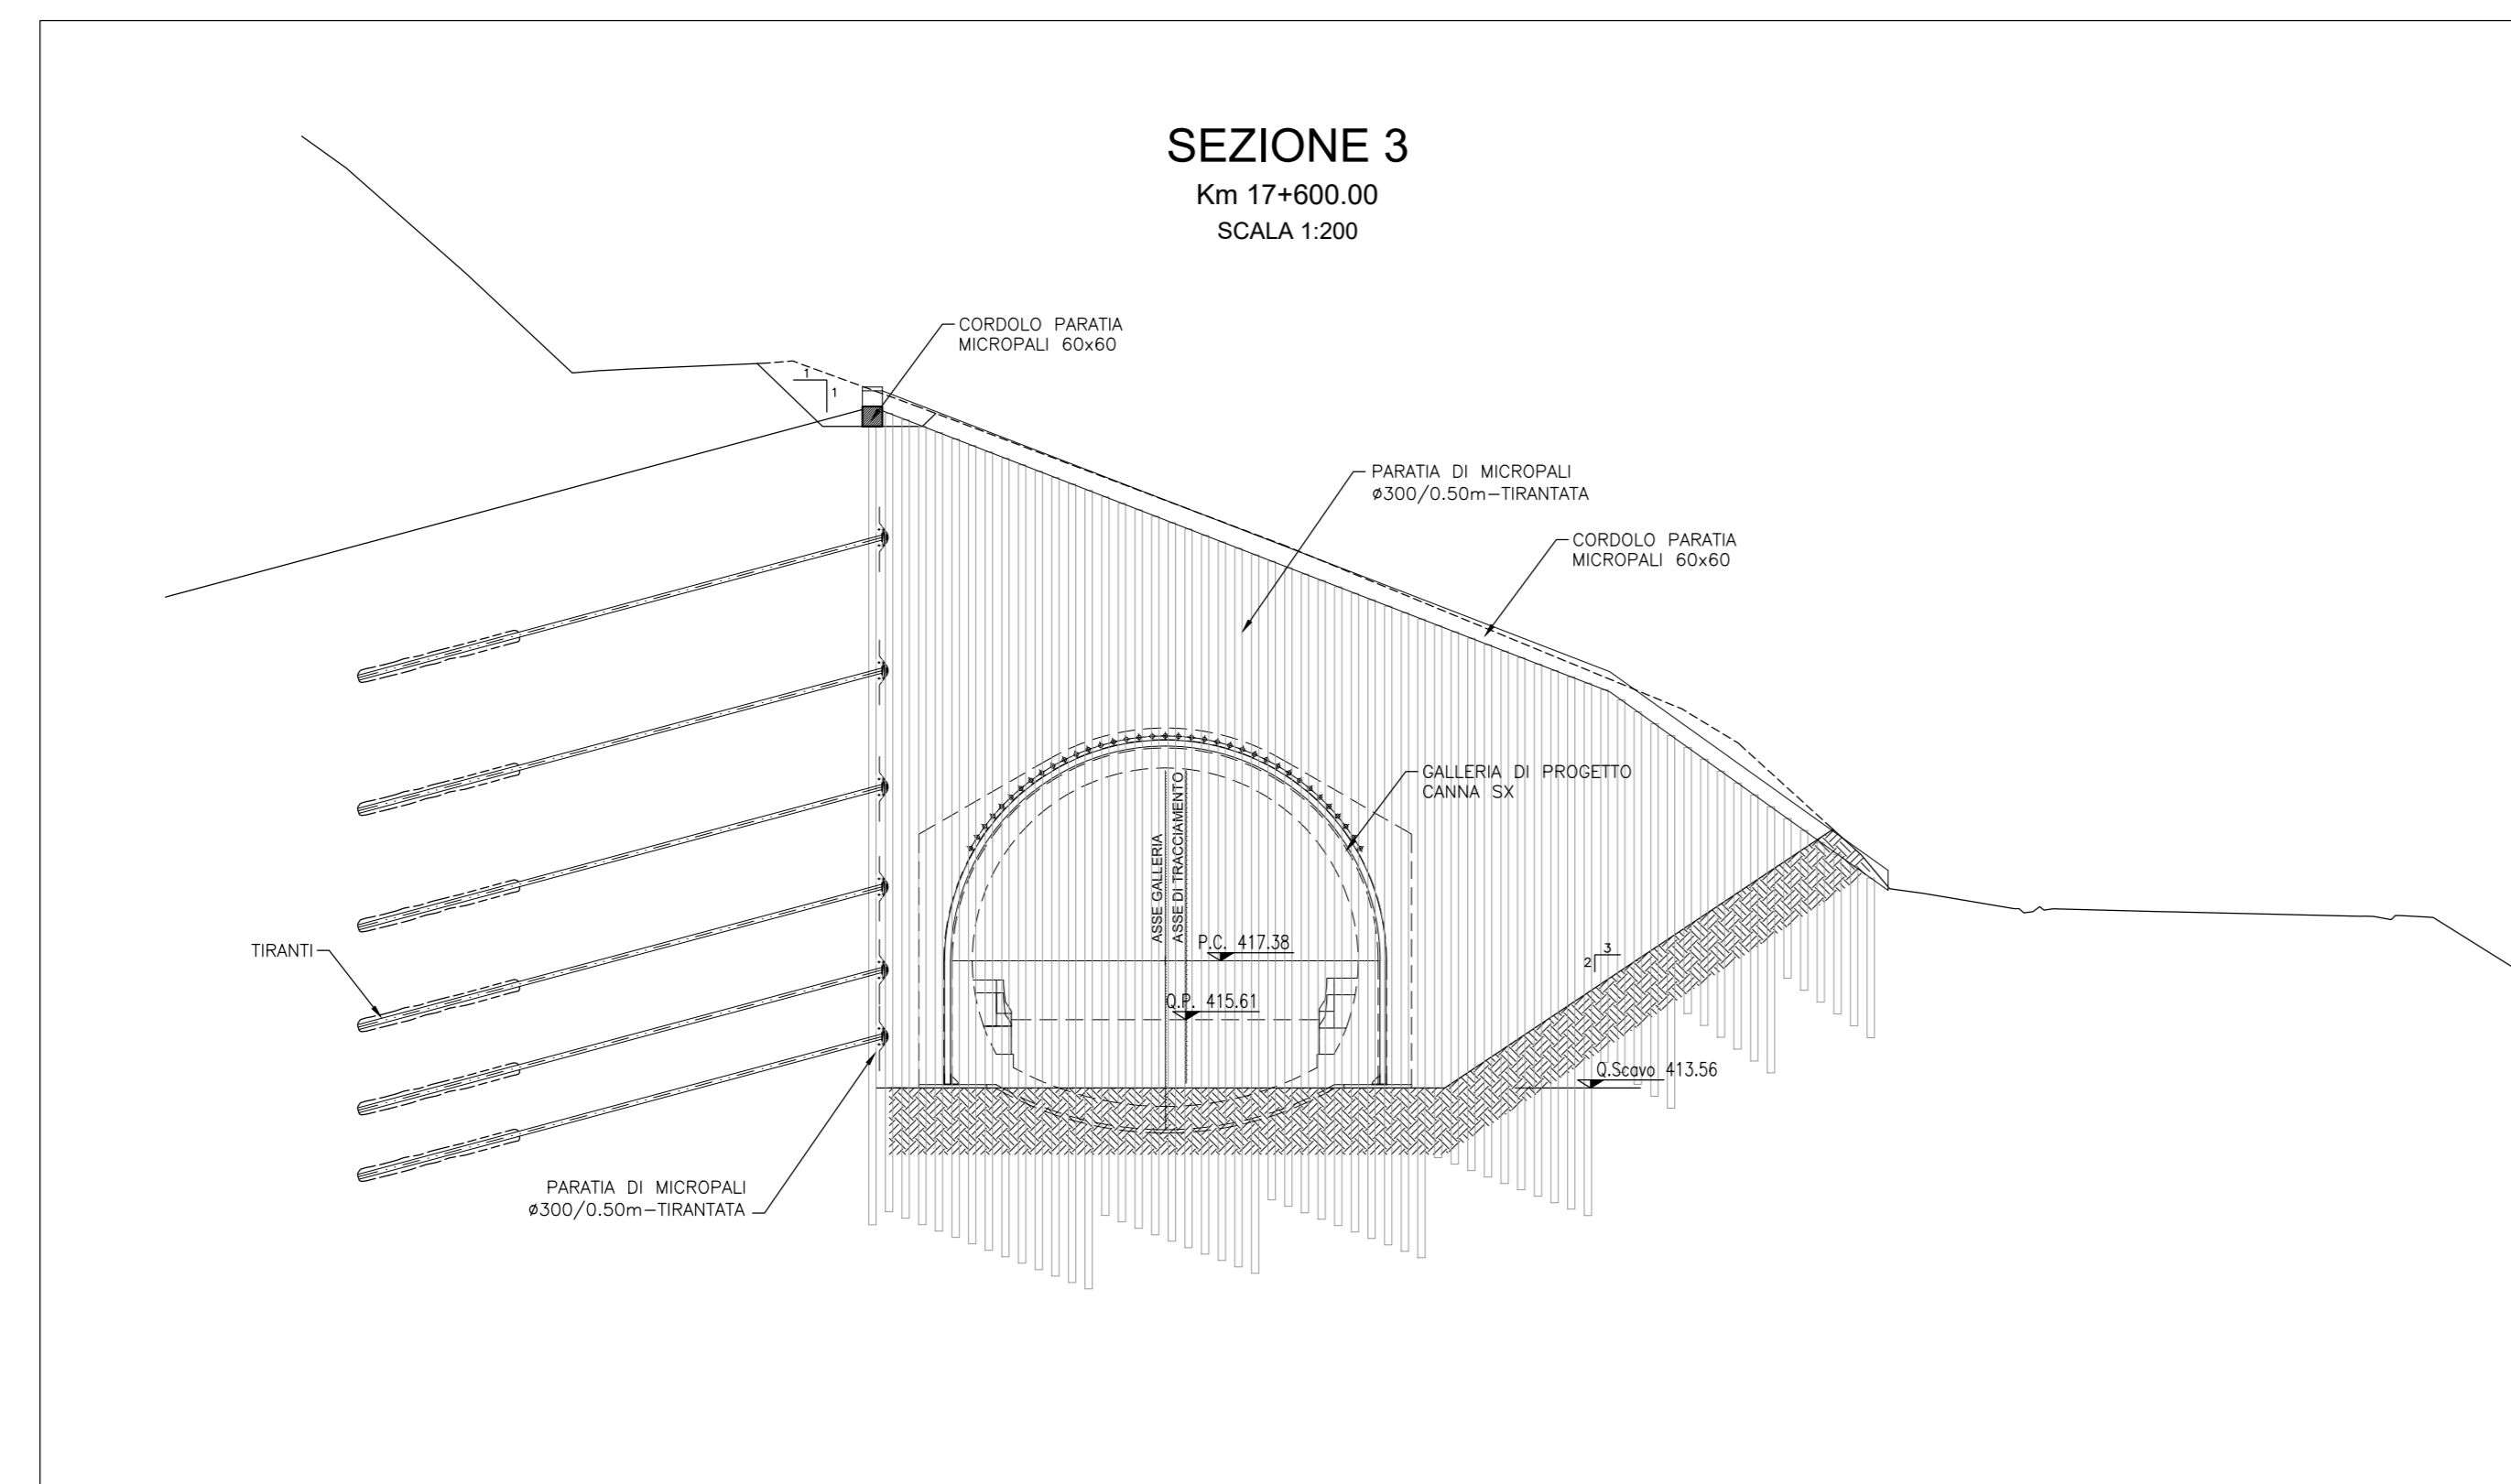
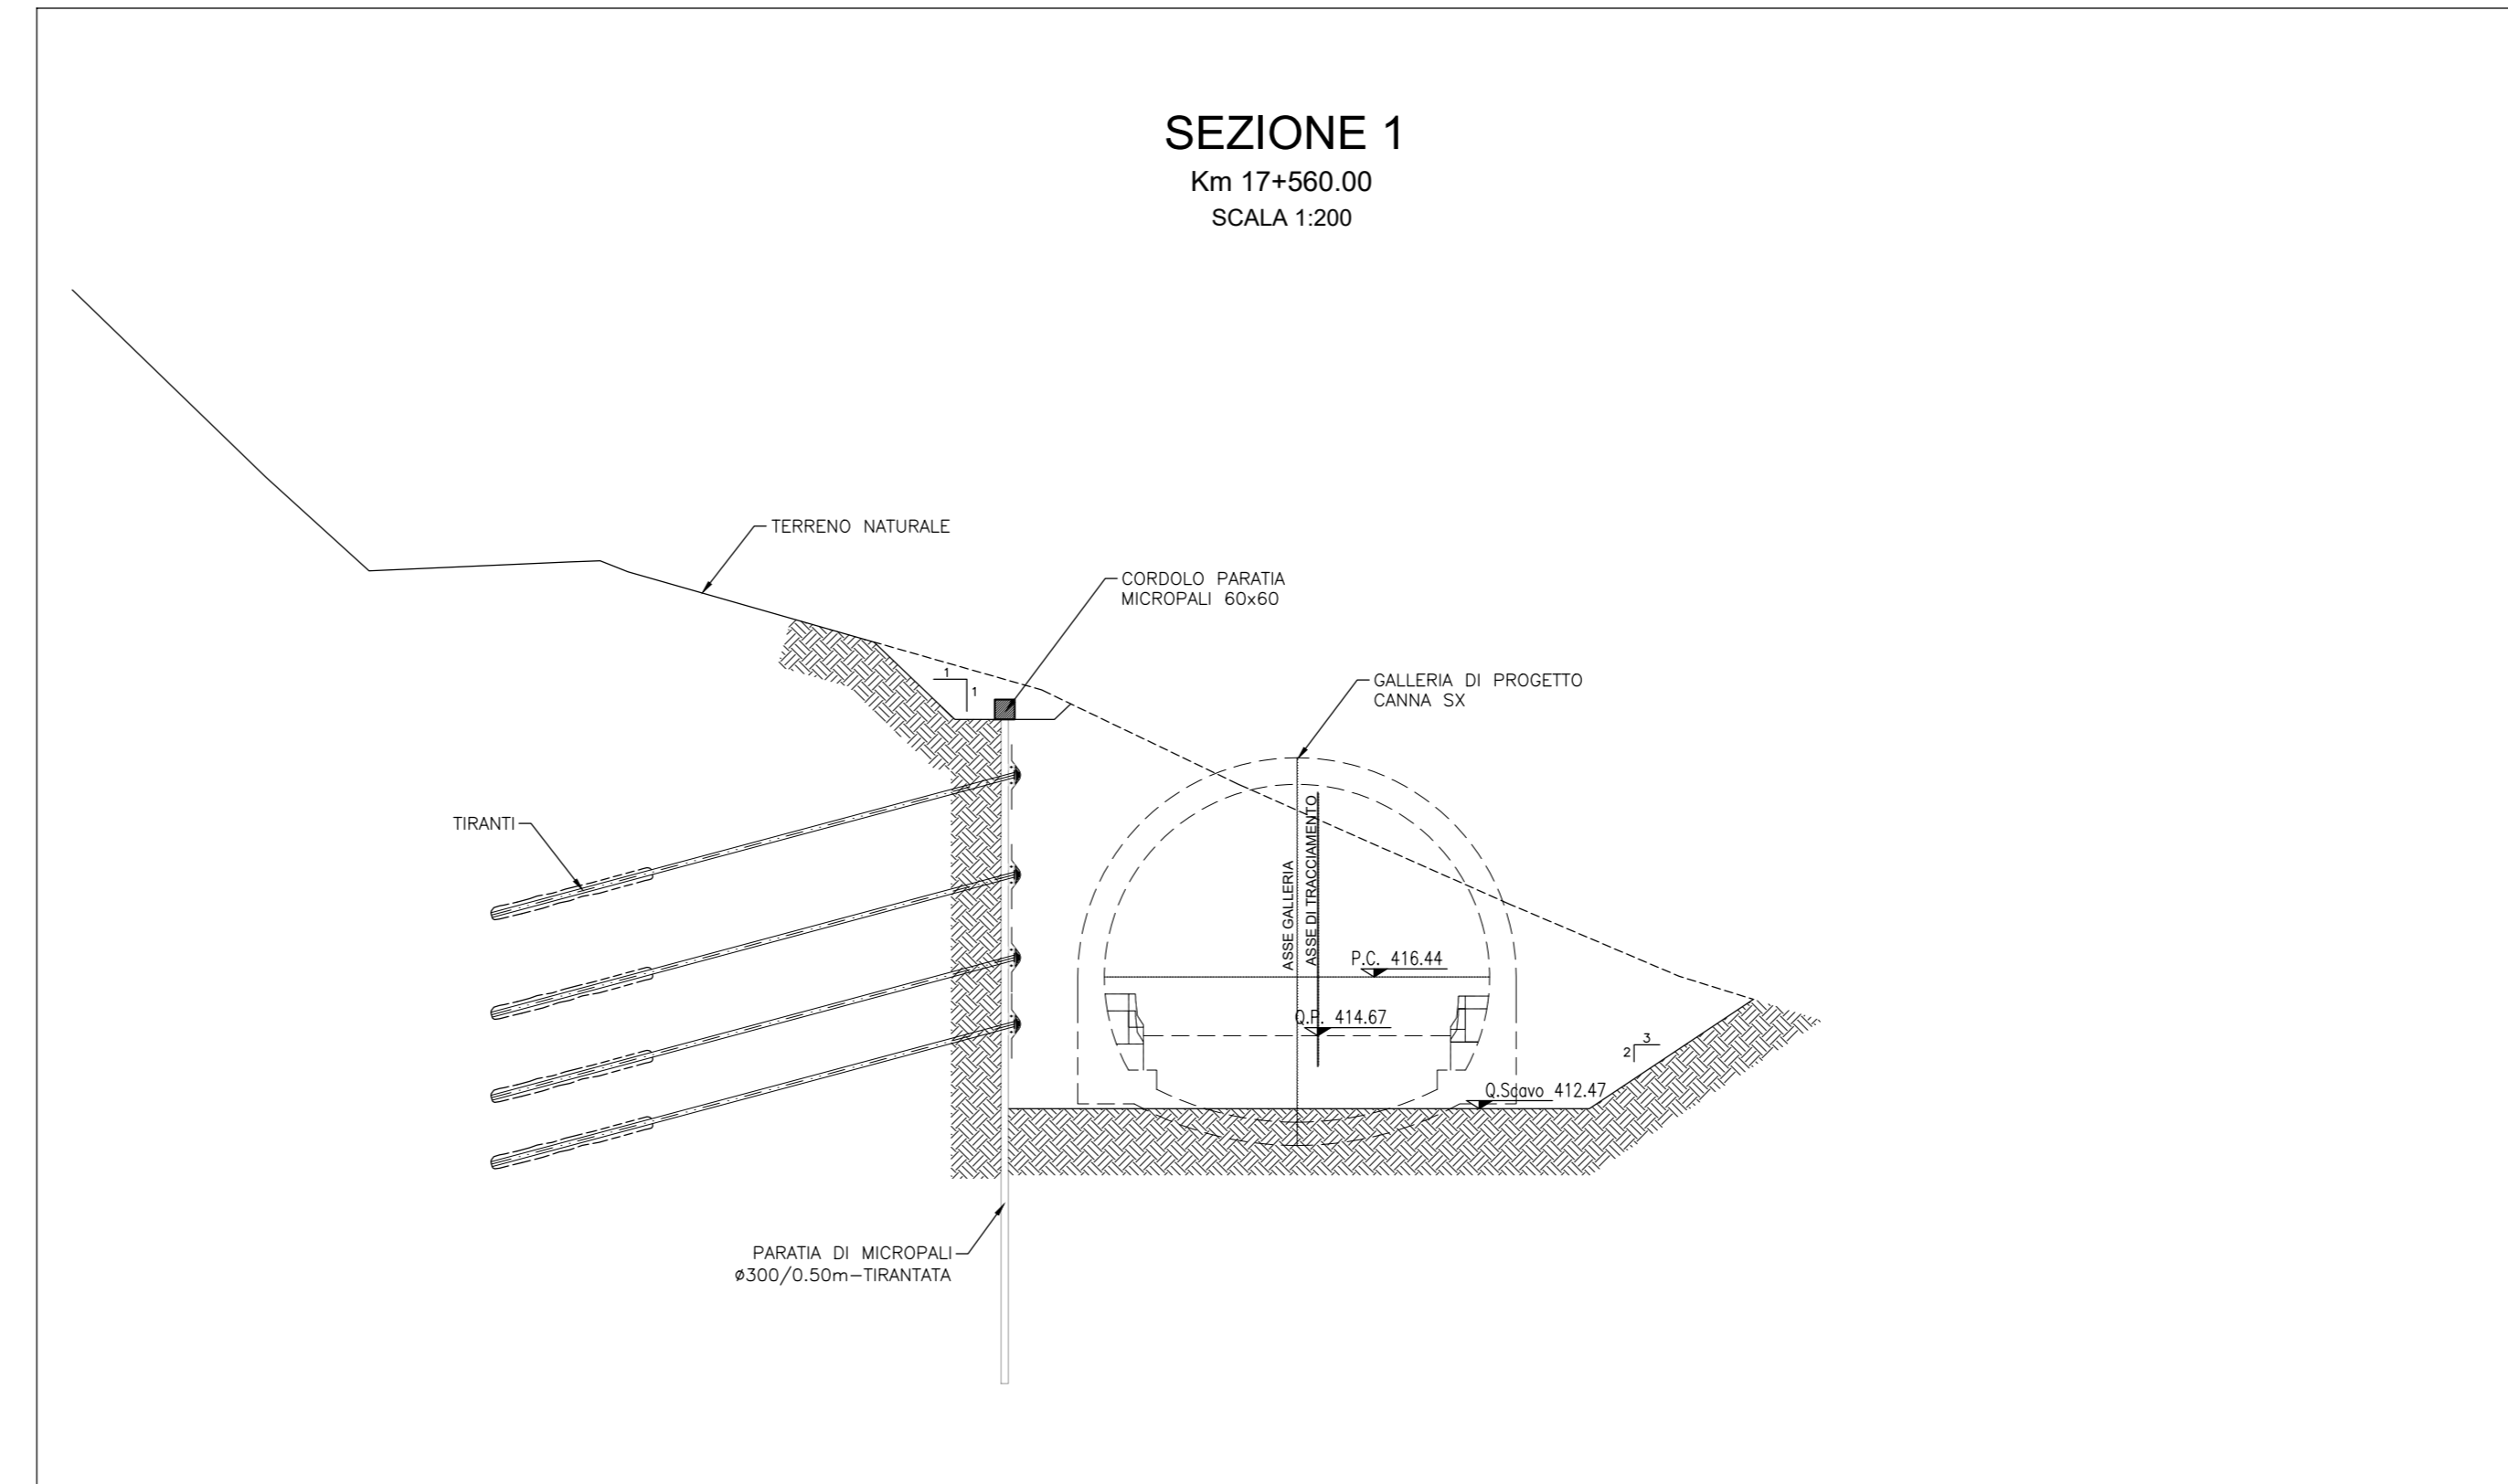


PROFILO LONGITUDINALE
SCALA 1:200

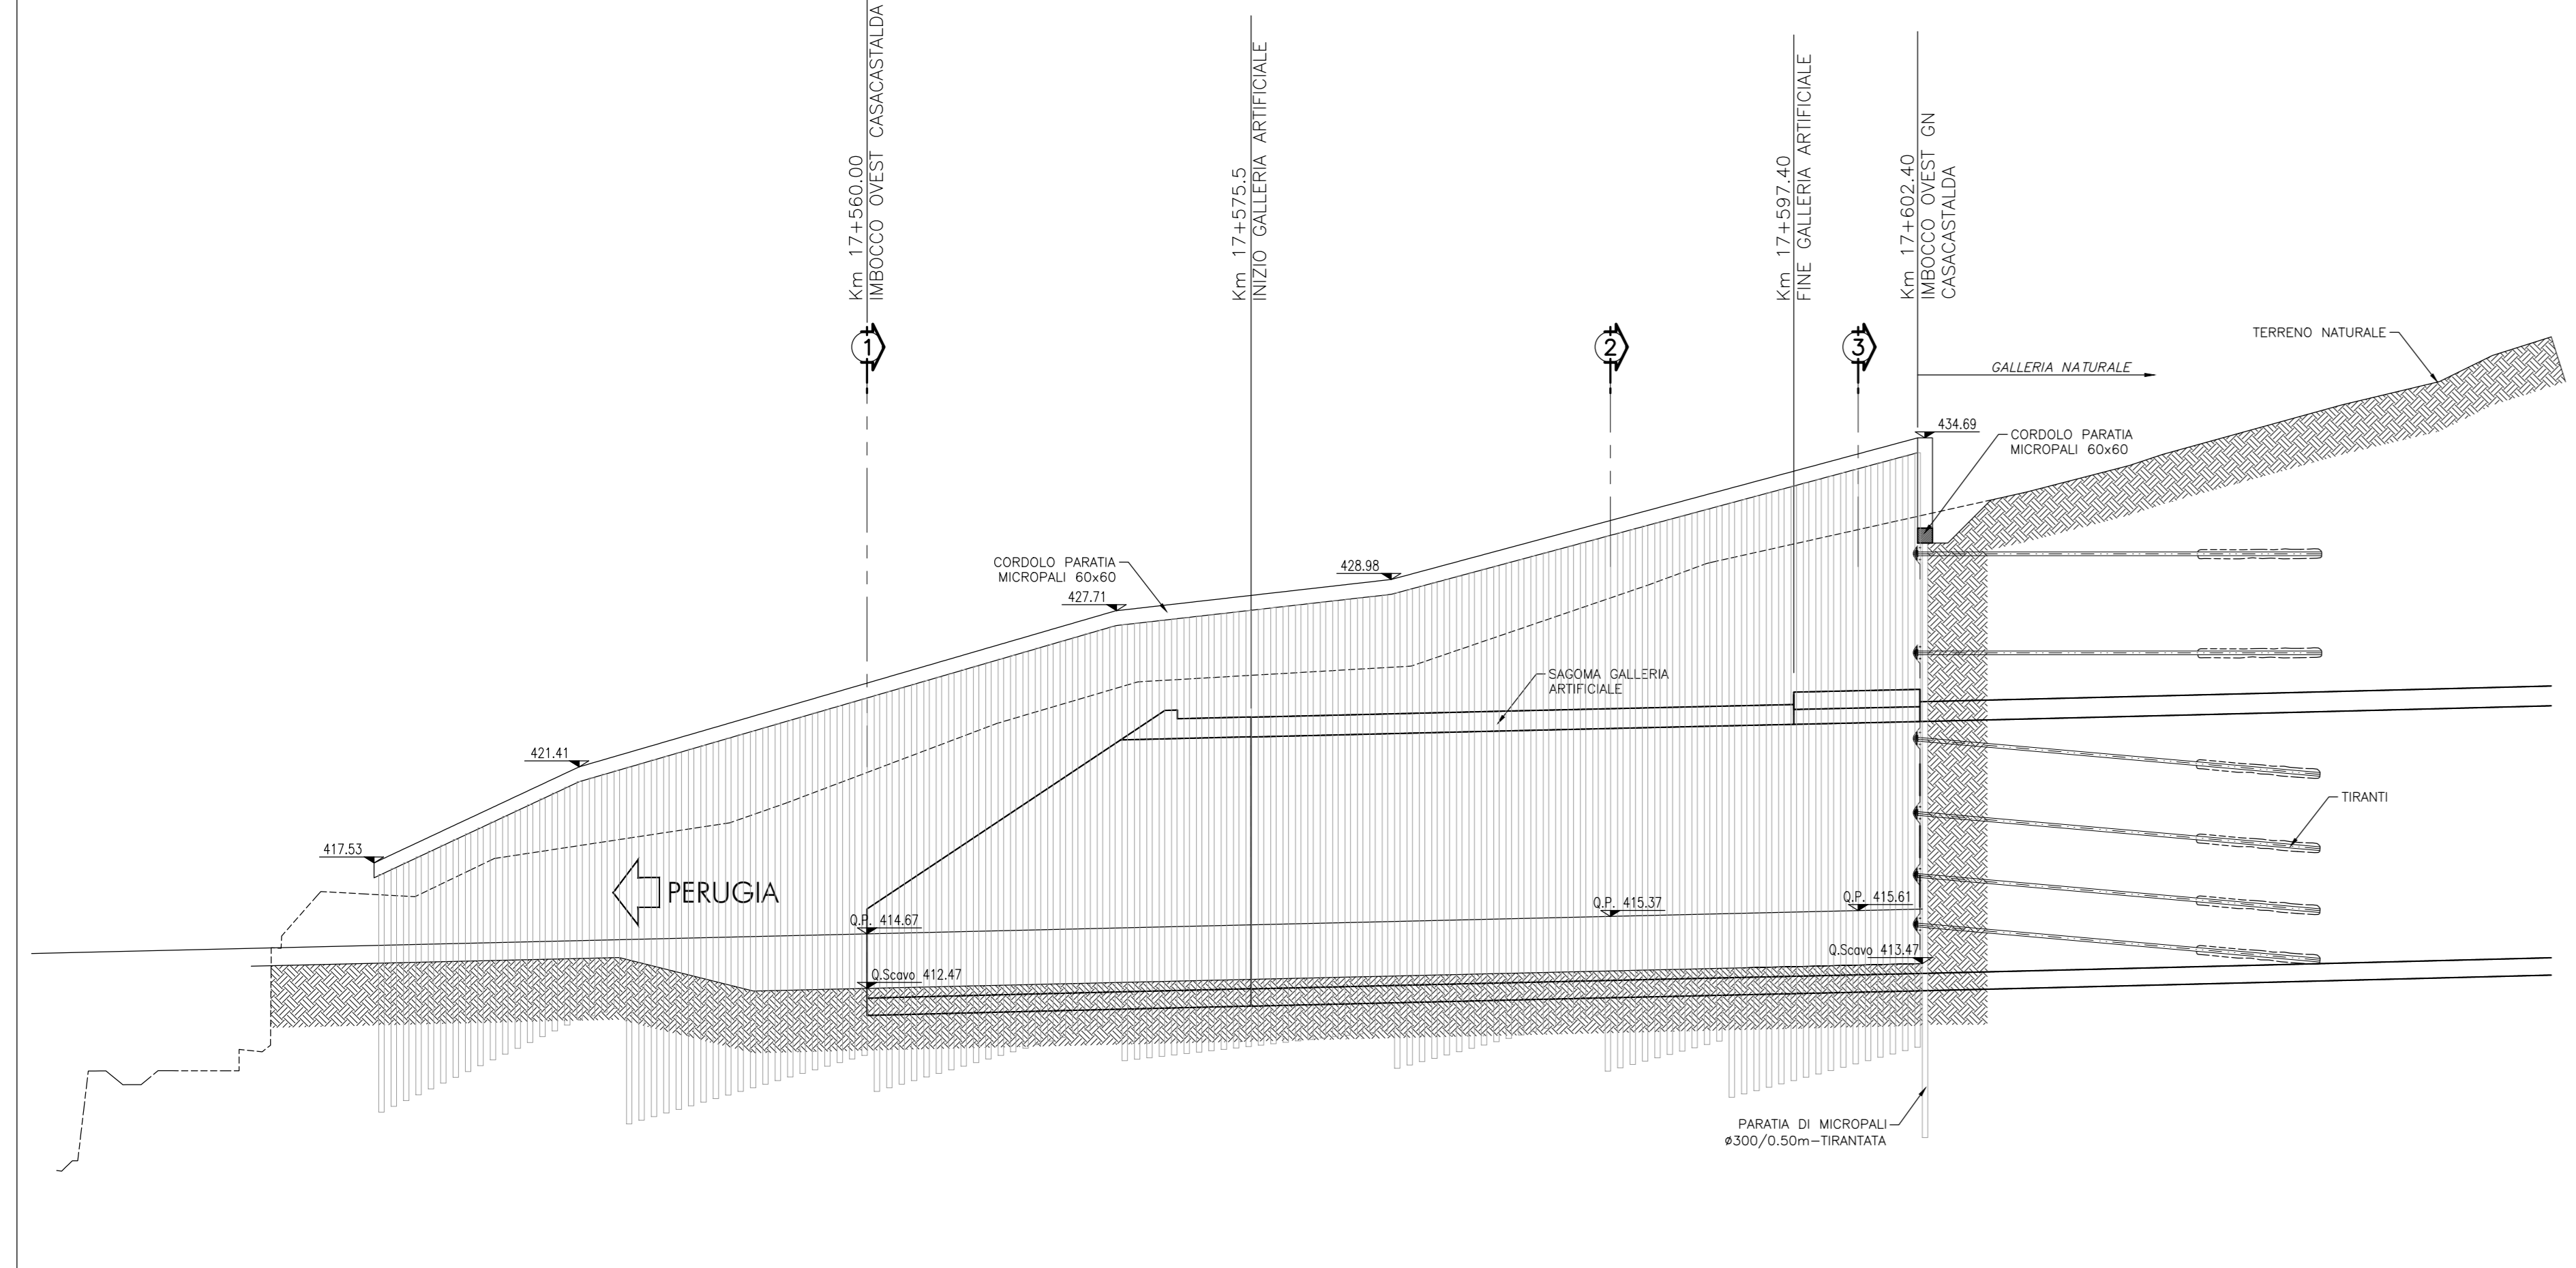


SCHEMATIZZAZIONE FASI
SCALA 1:100


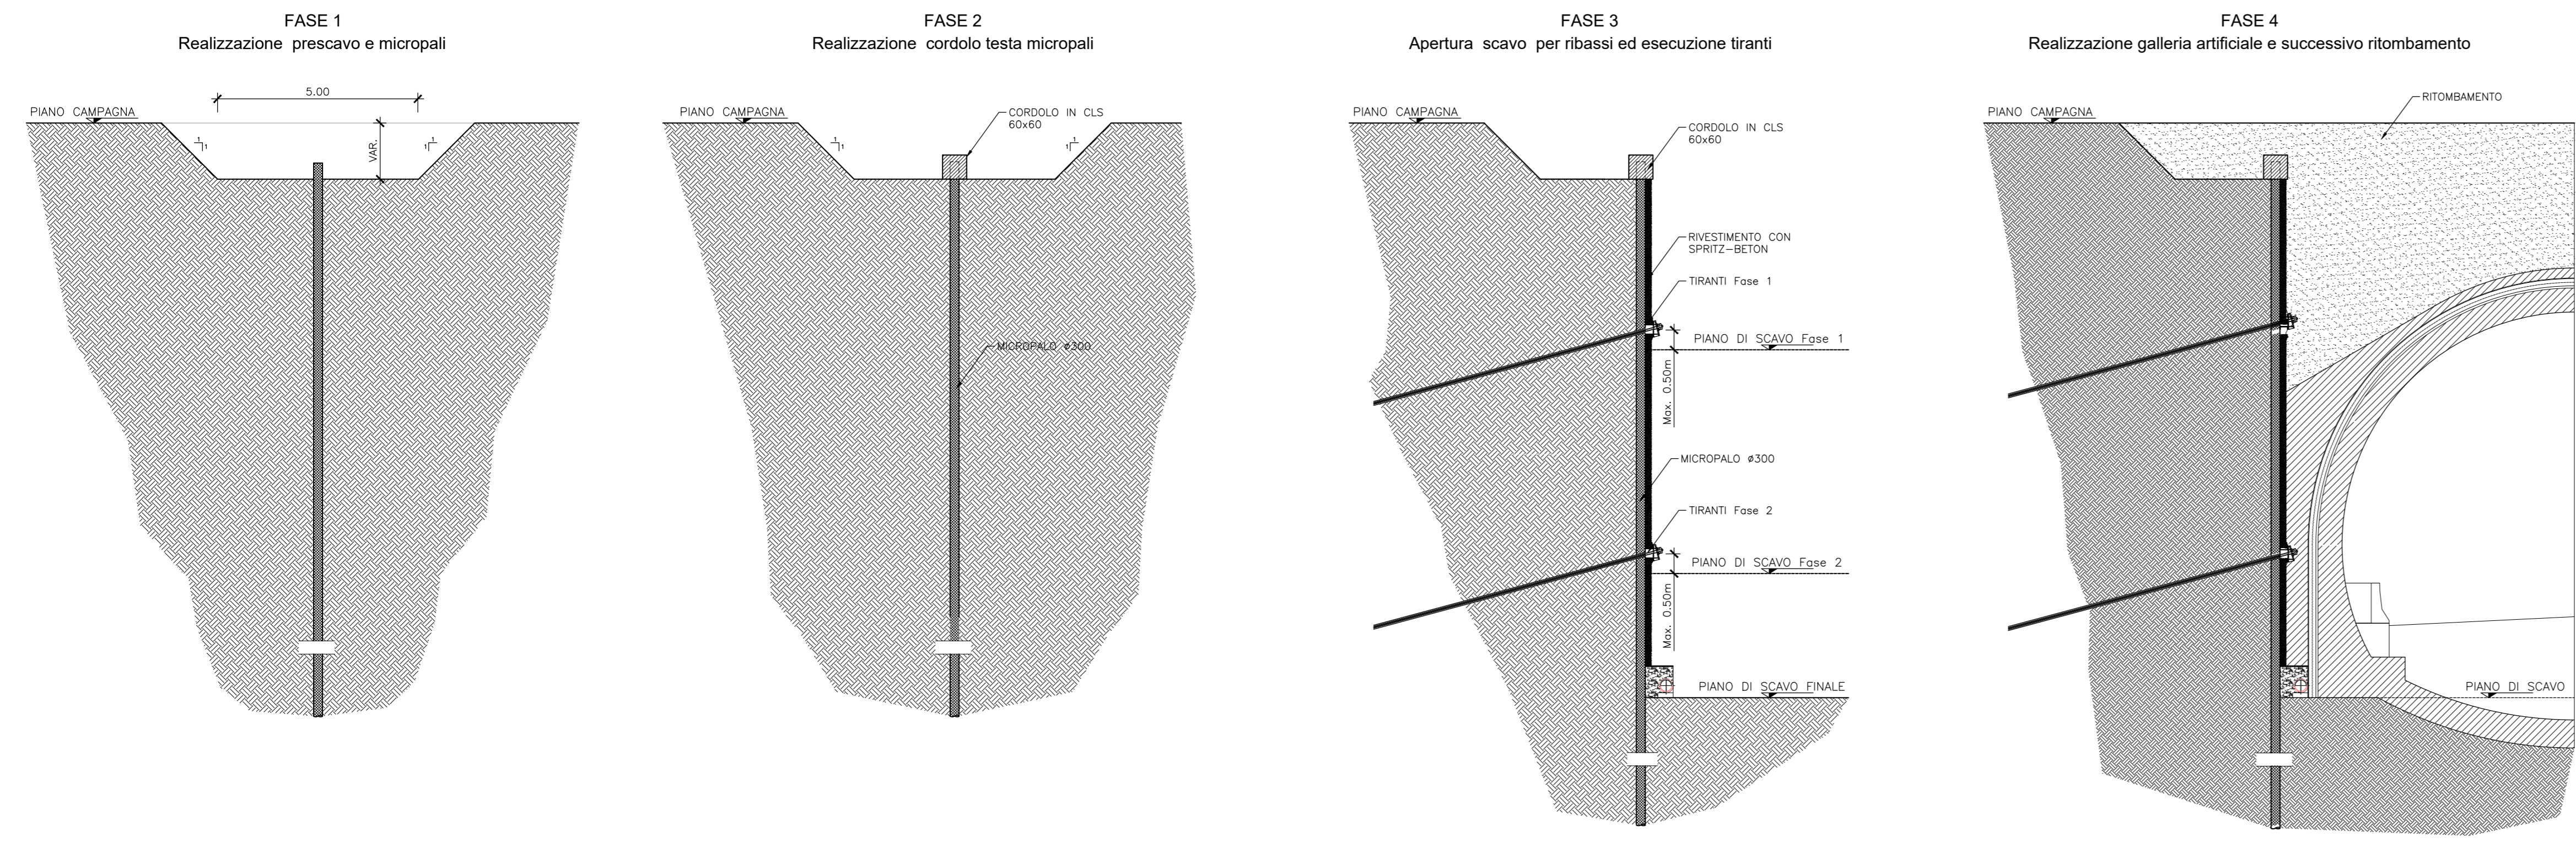


- FASI ESECUTIVE E SPECIFICHE TECNICHE**
- FASI ESECUTIVE:
 - PRESBANCAMENTO FINO A INTRADOSO CORDOLO PALI
 - REALIZZAZIONE PARATIA PALI E CORDOLO
 - SCAVI DI SBANCAMENTO REALIZZATI PER RIBASSI SUCCESSIVI
 - REALIZZAZIONE DEI TIRANTI E DEGLI INTERVENTI DI STABILIZZAZIONE E DRENAGGIO DOPO OGNI SINGOLO RIBASSO, FINO ALLA QUOTA FONDO SCAVO
 - REALIZZAZIONE DEGLI INTERVENTI PER L'ATTACCO DEGLI SCAVI IN SOTTERRANEO (CONSOLIDAMENTO IN AVANZAMENTO E DIMA D'ATTACCO)
 - DEMOLIZIONE DELLA PARATIA DI PALI IN CORRISPONDENZA DEL FRONTE DI ATTACCO
 - SCAVO GALLERIA NATURALE

INQUADRAMENTO GENERALE DELLE GALLERIE

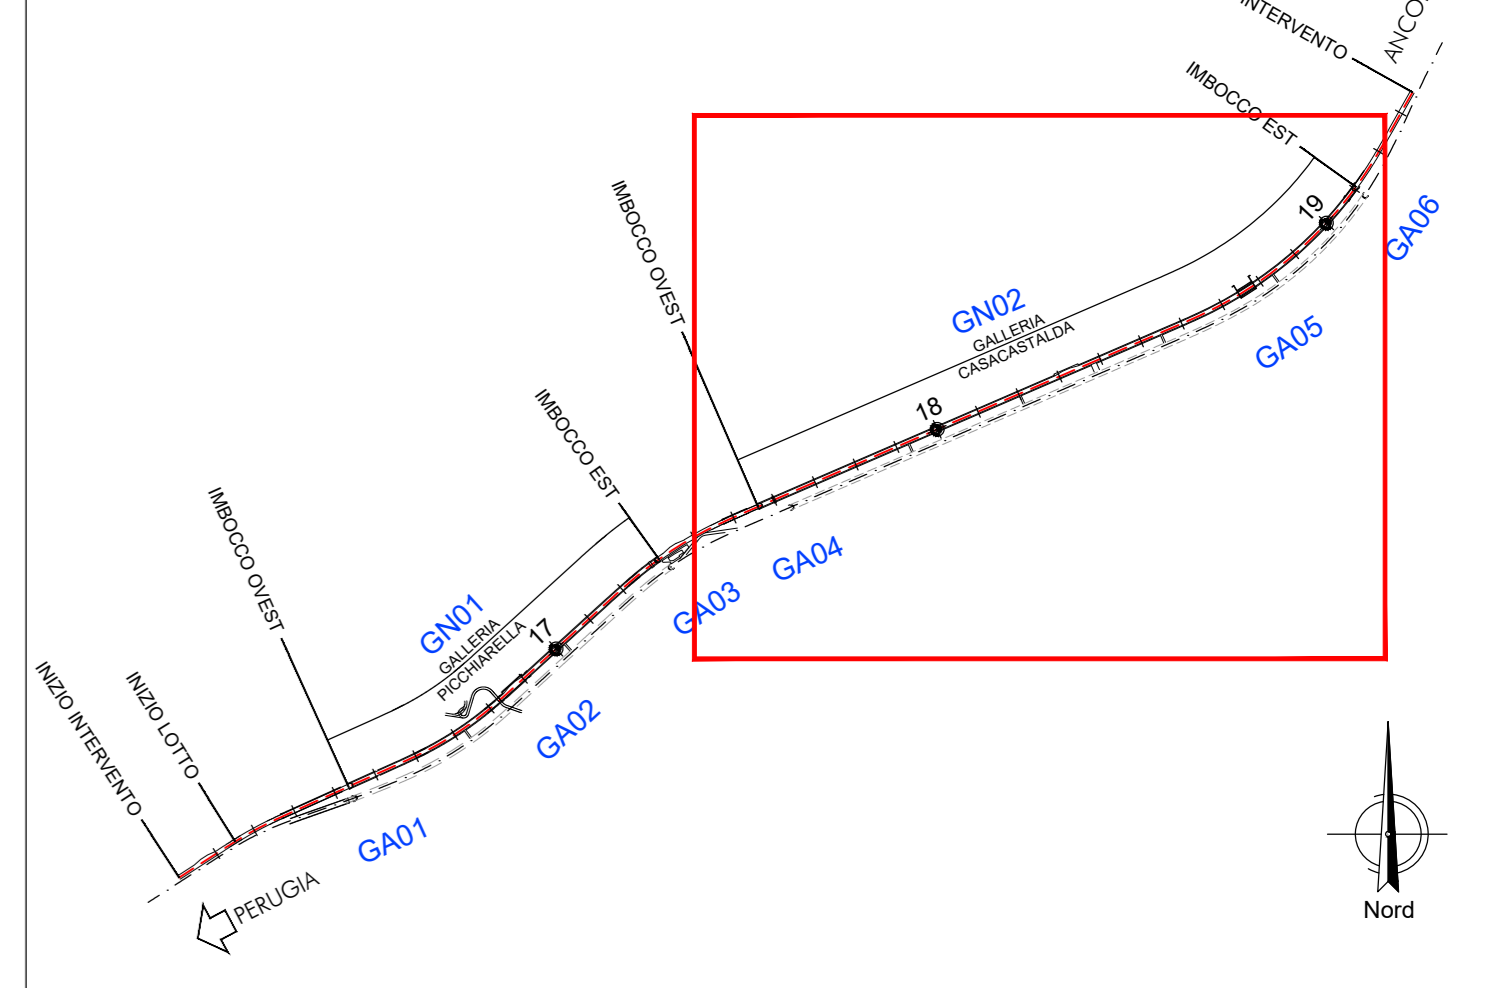

KEYPLAN GALLERIA CASACASTALDA

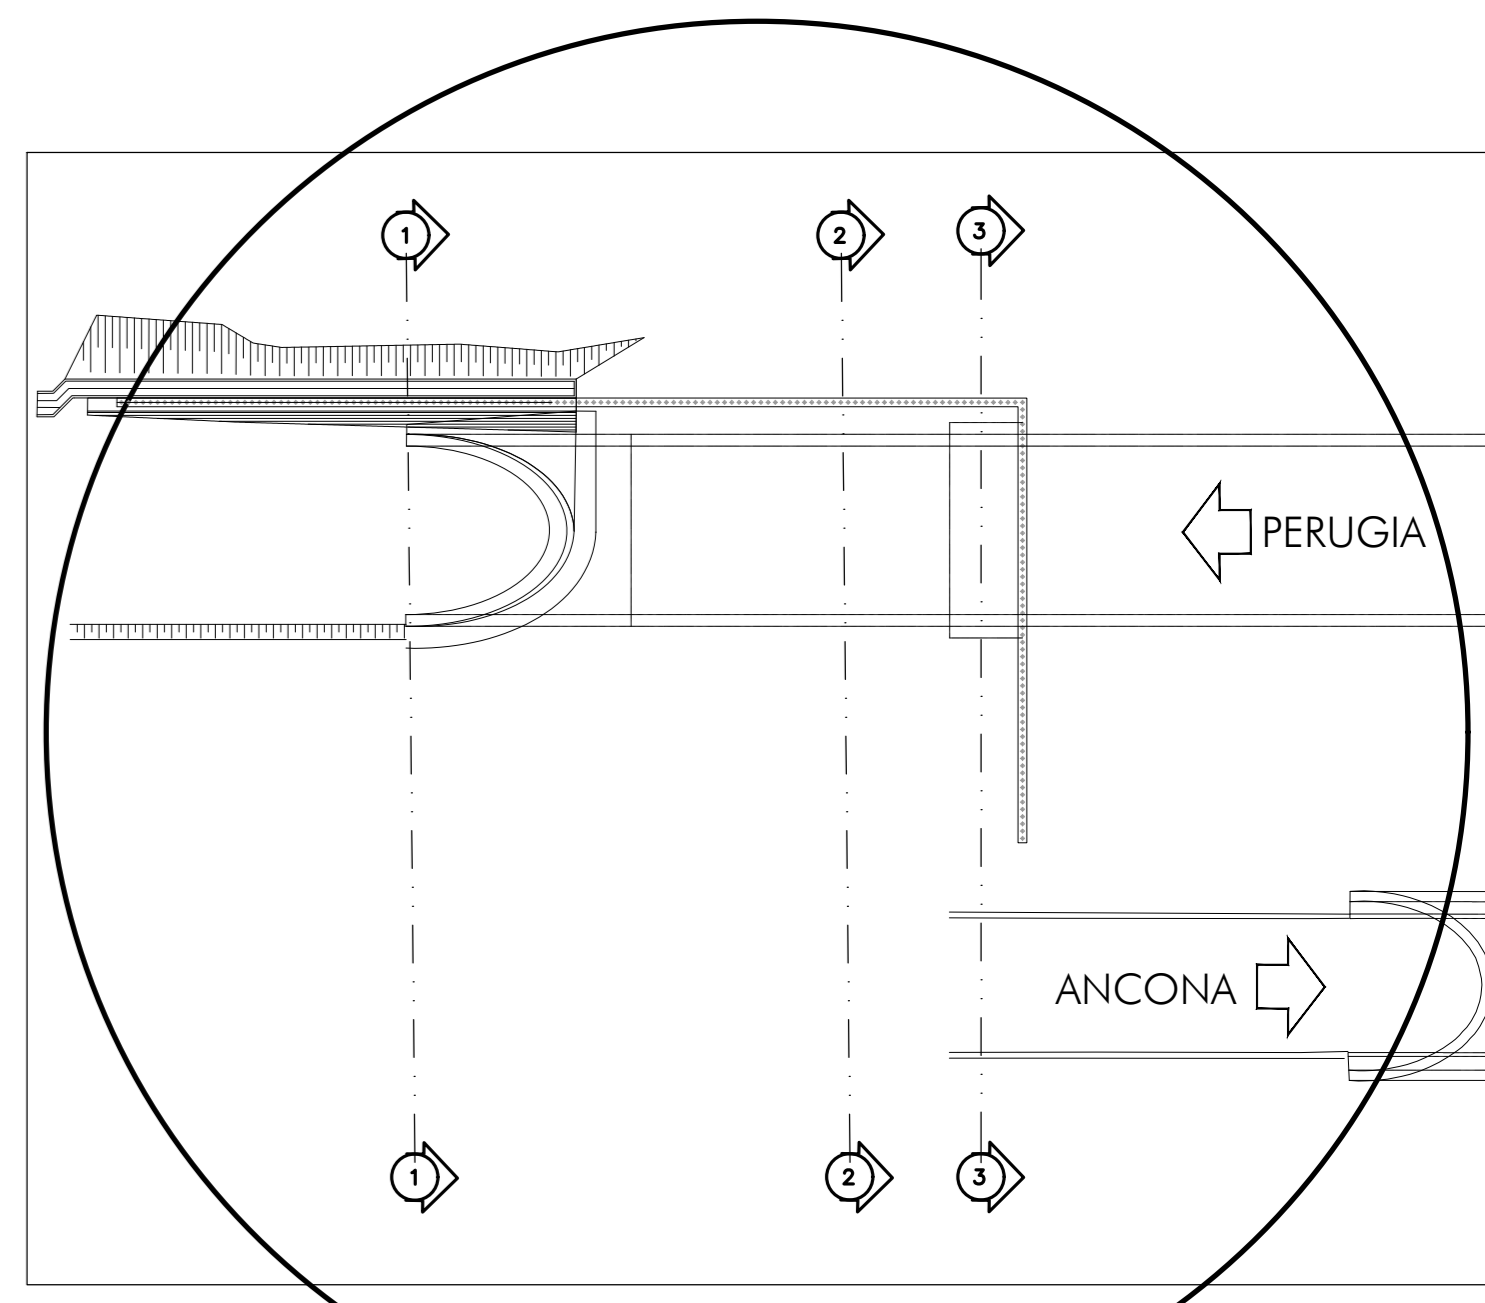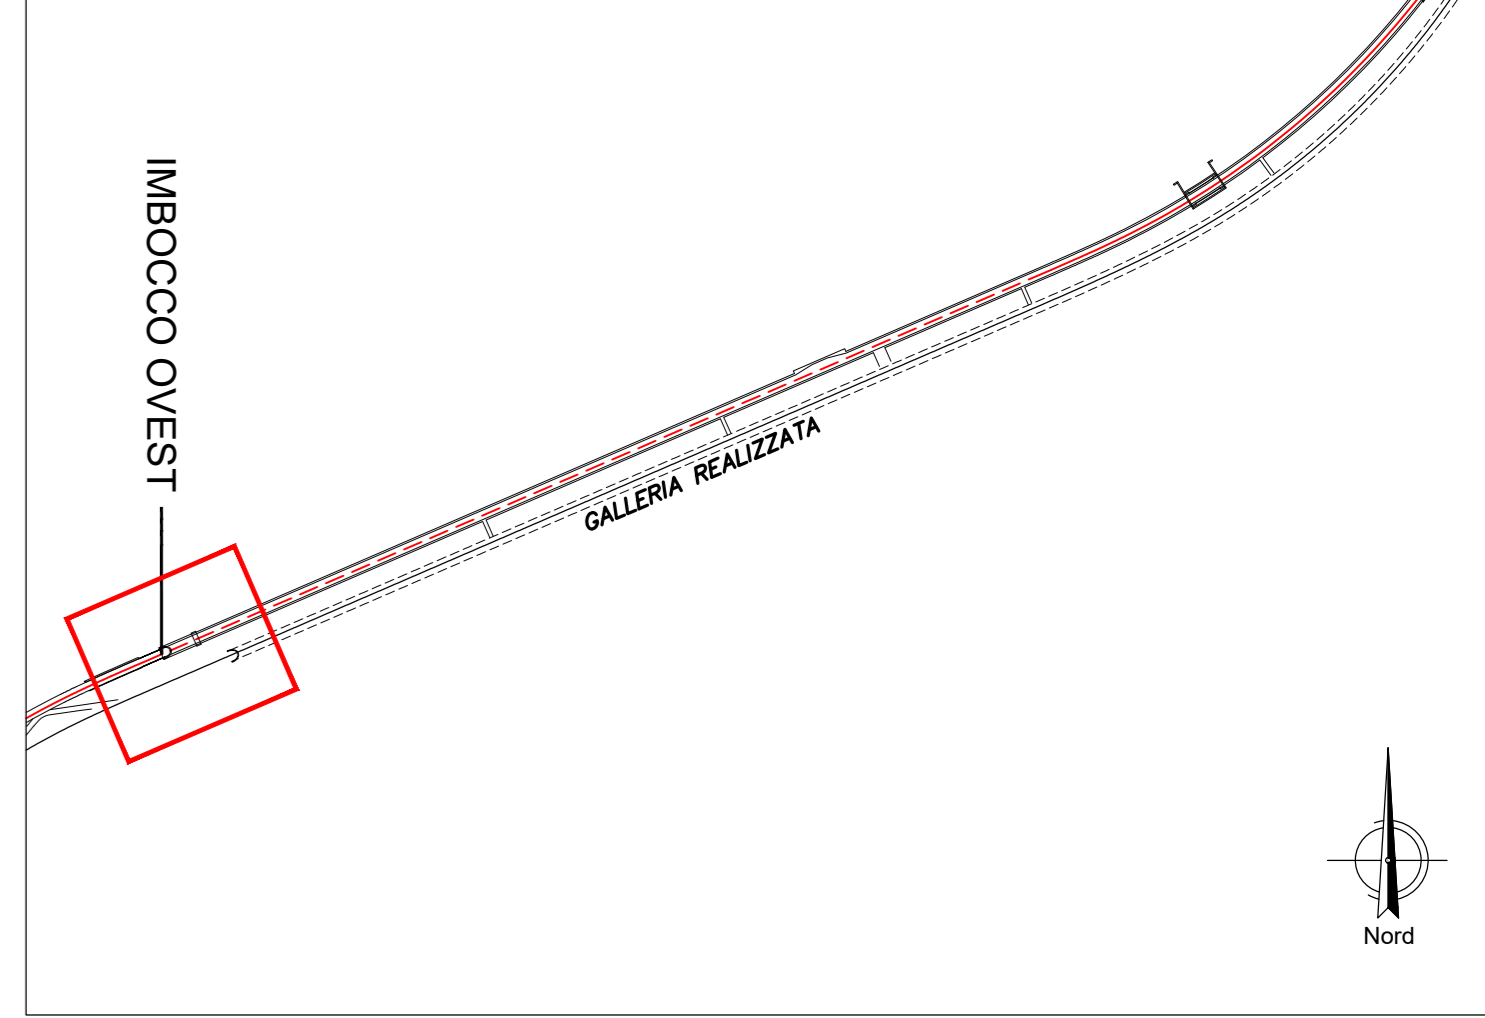

S.S.N.318 DI VALFABBRICA
Tratto Valfabbrica-Schifanoia - Interventi di completamento dal Km 16+224 al Km 19+354
Lotto 5 : 1 stralcio parte B: raddoppio galleria Picchiarella e viadotto Tre Vescovi
2 stralcio: raddoppio galleria Casacastalda e viadotto Calvario

PROGETTO ESECUTIVO COD. PG131 - PG6

PROGETTAZIONE: ATI SINTAGMA - GGG - IERINA

IL RESPONSABILE DELL'INTEGRAZIONE DELLE PRESTAZIONI SPECIALISTICHE:	IL GRUPPO DI PROGETTAZIONE:
Dott. Ing. Nando Granieri Ordine degli Ingegneri della Prov. di Perugia n° 4351	MANDATARIA: SINTAGMA MANDANTI: GEOTECNICA ICARIA Dott. Ing. N. Granieri Dott. Ing. N. Granieri Dott. Ing. A. Braschi Dott. Ing. F. Duranti Dott. Ing. L. Scarpone Dott. Ing. G. Capoglini Dott. Ing. L. Scarpone Dott. Ing. E. Sestini Dott. Ing. L. Scarpone Dott. Ing. L. Diotti Dott. Ing. F. Pantano Dott. Ing. F. Sestini

IL COORDINATORE PER LA SICUREZZA IN FASE DI PROGETTAZIONE:
Dott. Ing. Filippo Frenzano
Ordine degli Ingegneri della Prov. di Perugia n° 43373

OPERE D'ARTE MAGGIORI: GALLERIE ARTIFICIALI E IMBocchi
GALLERIA CASACASTALDA: IMBOCO OVEST
Sezioni e profilo fase costruttiva

CODICE PROGETTO	NOME FILE	REVISIONE	SCALA:
PROGETTO: DPG048 E 1701 CODICE ELAB.: P00GA04OSTDIO1	P00-GA04-OST-D01-A	A	1:100

A	Emissione	25/10/2017	S. Paoletti	F. Duranti	N. Granieri
REV.	DESCRIZIONE	DATA	REDATTO	VERIFICATO	APPROVATO