



INQUADRAMENTO GENERALE DELLE GALLERIE

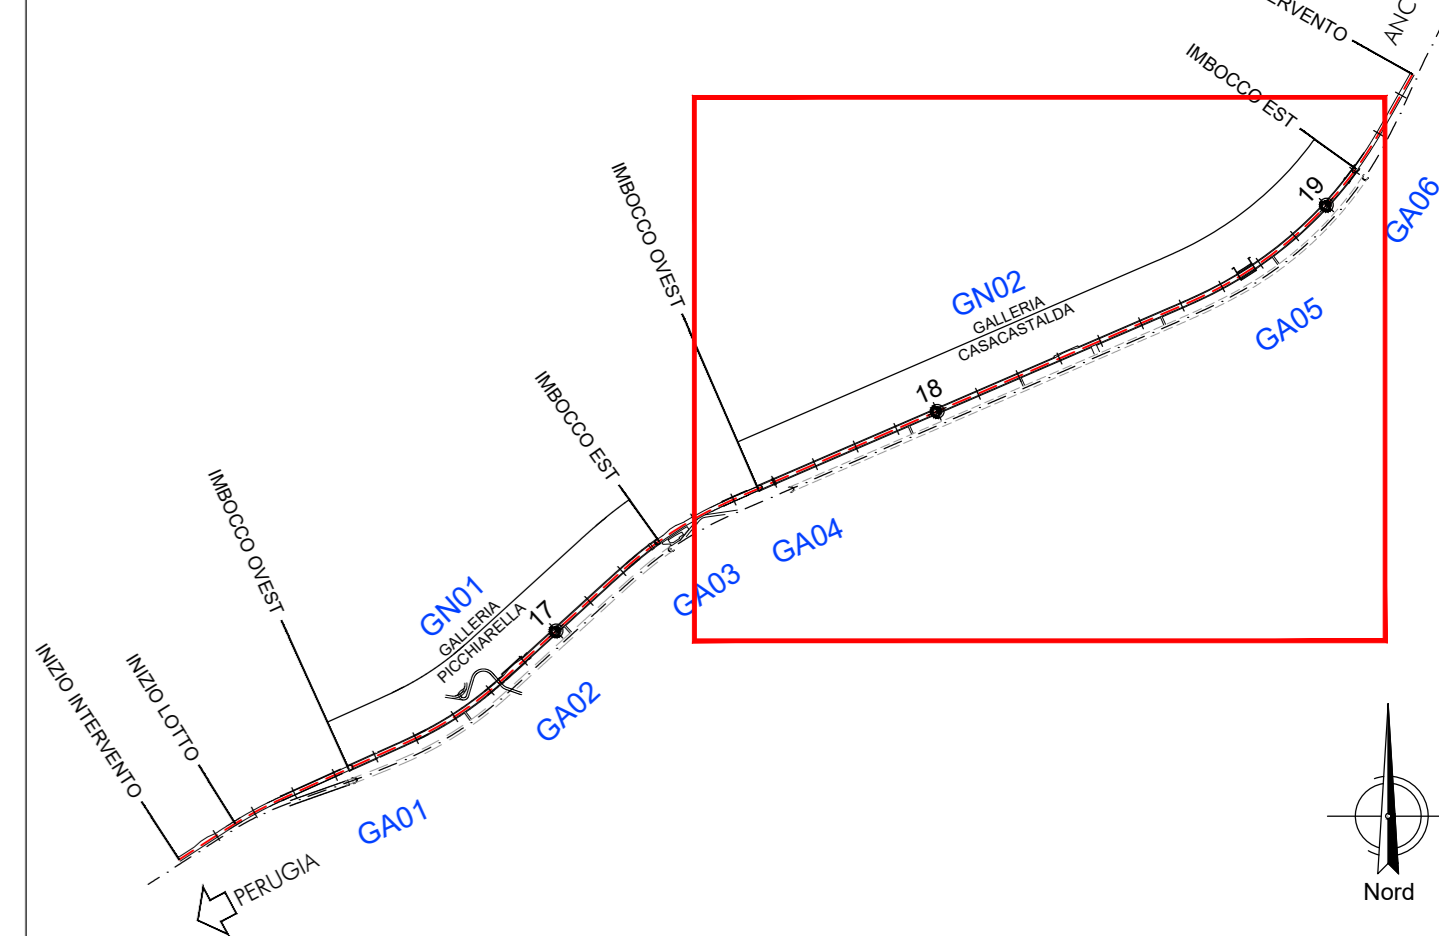

KEYPLAN GALLERIA CASACASTALDA

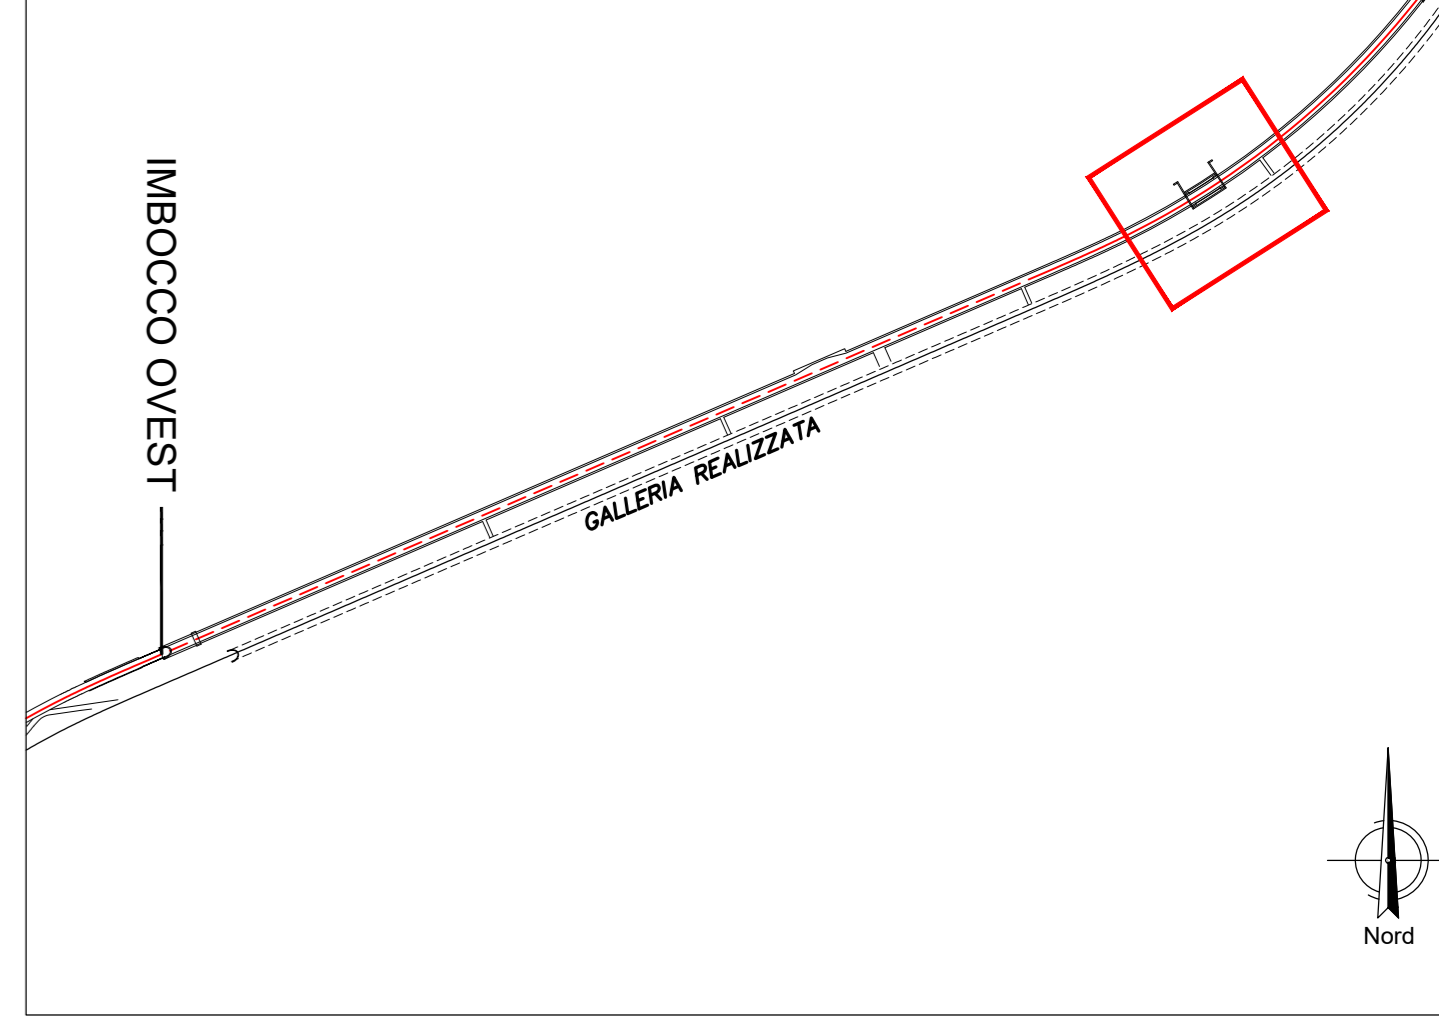

S.S.N.318 DI VALFABBRICA
 Tratto Valfabbrica-Schifanoia - Interventi di completamento dal Km 16+224 al Km 19+354
 Lotto 5 : 1 stralcio parte B: raddoppio galleria Picchiarella e viadotto Tre Vescovi
 2 stralcio: raddoppio galleria Casacastalda e viadotto Calvario

PROGETTO ESECUTIVO COD. PG131 - PG6

PROGETTAZIONE: ATI SINTAGMA - GIG - IERINA

IL RESPONSABILE DELL'INTEGRAZIONE DELLE PRESTAZIONI SPECIALISTICHE: Dott. Ing. Nando Granieri Ordine degli Ingegneri della Prov. di Perugia n° 4351	IL GRUPPO DI PROGETTAZIONE: Sintagma GEOTECHNICAL ICARIA <small>Processo di ingegneria</small>
IL PROGETTISTA: Dott. Ing. Federico Durastanti Ordine degli Ingegneri della Prov. di Terni n° 4994	MANDATARI: Dott. Ing. N. Granieri Dott. Ing. D. Caraccioli Dott. Ing. V. Rotatori Dott. Arch. N. Granieri Dott. Ing. S. Scaroni Dott. Ing. M. Anselmi Dott. Ing. F. Jaffini Dott. Ing. G. Caraccioli Dott. Ing. V. Di Gori Dott. Ing. F. Durastanti Dott. Ing. V. Di Gori Dott. Ing. V. Pirovano Dott. Gen. G. Caraccioli Dott. Ing. G. Caraccioli Dott. Ing. G. Pirovano Dott. Ing. L. Scaroni Dott. Ing. L. Scaroni Dott. Ing. E. Scaroni Dott. Ing. L. Scaroni Dott. Ing. L. Scaroni Dott. Ing. L. Scaroni Dott. Ing. L. Scaroni Dott. Ing. L. Scaroni Dott. Ing. F. Pampaloni Dott. Ing. F. Pampaloni Dott. Arch. F. Di Gori Dott. Arch. F. Di Gori

IL COORDINATORE PER LA SICUREZZA IN FASE DI PROGETTAZIONE:
 Dott. Ing. Filippo Frattolico
 Ordine degli Ingegneri della Prov. di Perugia n° 43373

PROTOCOLLO	DATA
------------	------

OPERE D'ARTE MAGGIORI: GALLERIE ARTIFICIALI E IMBOCCHI
GALLERIA CASACASTALDA: ARTIFICIALE INTERMEDIA TRA 18+745 E 18+785
 Planimetria - Fase definitiva

CODICE PROGETTO	NOME FILE	REVISIONE	SCALA:
PROGETTO DPPG08 E 1701	PSO-GAS-OST-APP02-4	A	1:100
CODICE ELAB.	P00GA05OSTP02		

A	Emissione	25/10/2017	C. Calvo	F. Durastanti	N. Granieri
REV.	DESCRIZIONE	DATA	REDATTO	VERIFICATO	APPROVATO