




GALLERIA ARTIFICIALE DI IMBOCCO
SCALA 1:50
SEZIONE LONGITUDINALE

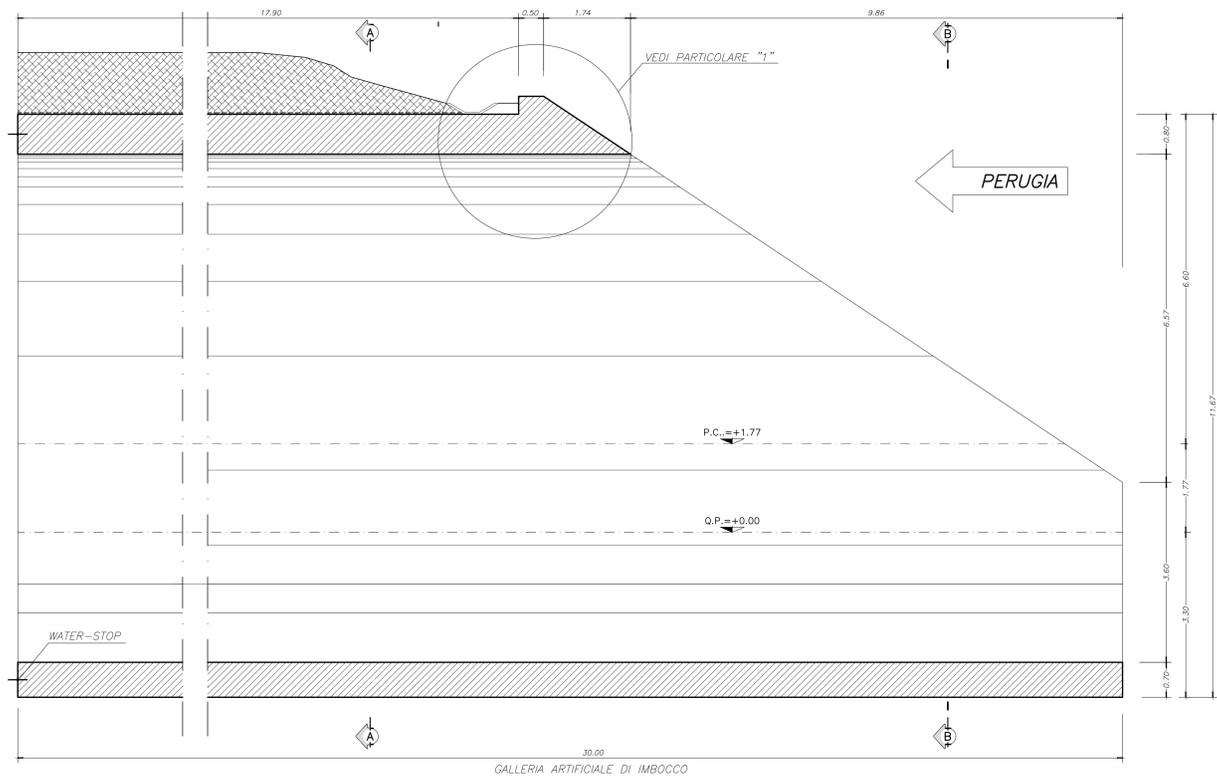


PARTICOLARE "1"
SCALA 1:25

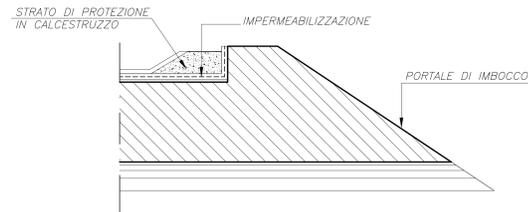

GALLERIA ARTIFICIALE DI IMBOCCO
SCALA 1:50
PIANTA

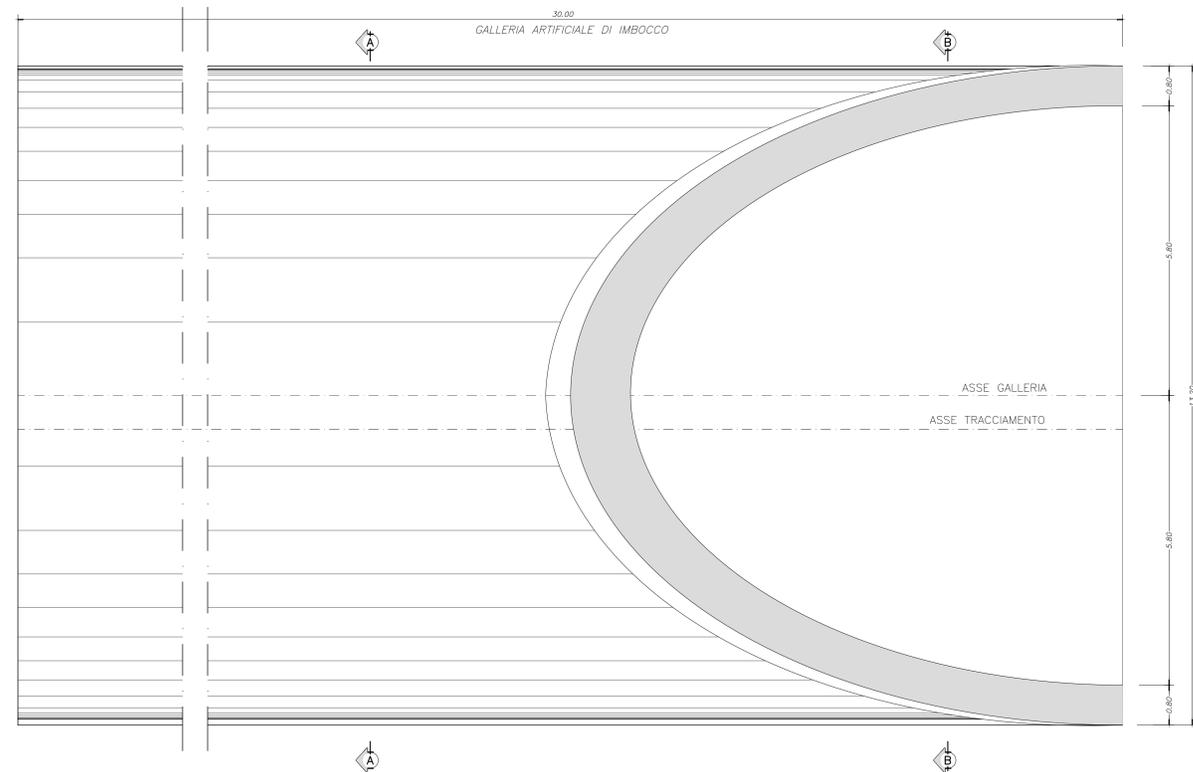



GALLERIA ARTIFICIALE DI IMBOCCO
SCALA 1:50
SEZIONE A-A

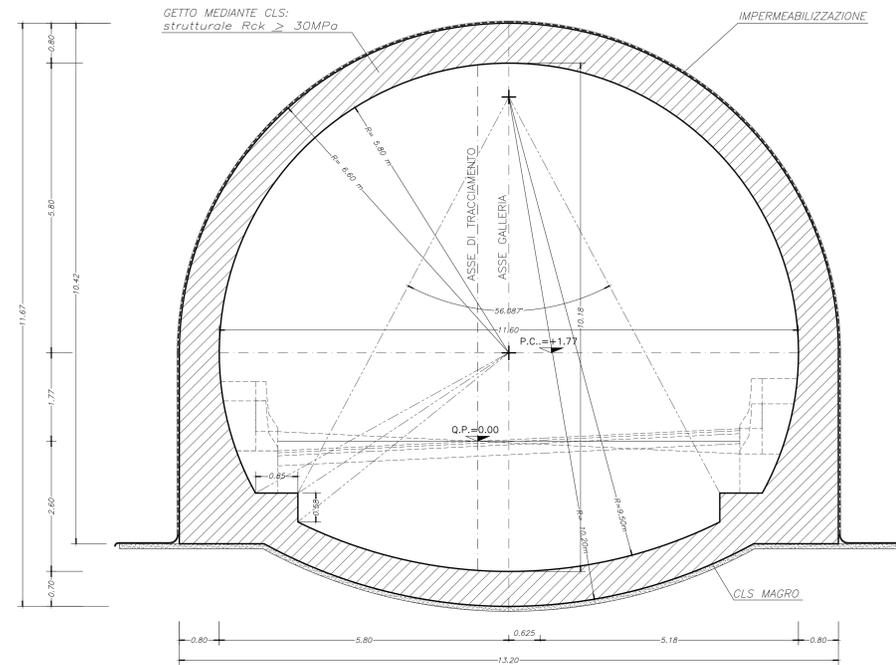

LEGENDA

- P.C.	PIANO DEI CENTRI
- Q.P.	QUOTA PROGETTO

GALLERIA ARTIFICIALE DI IMBOCCO
SCALA 1:50
SEZIONE B-B

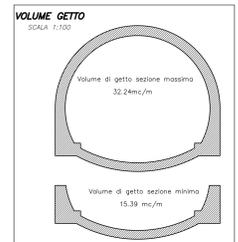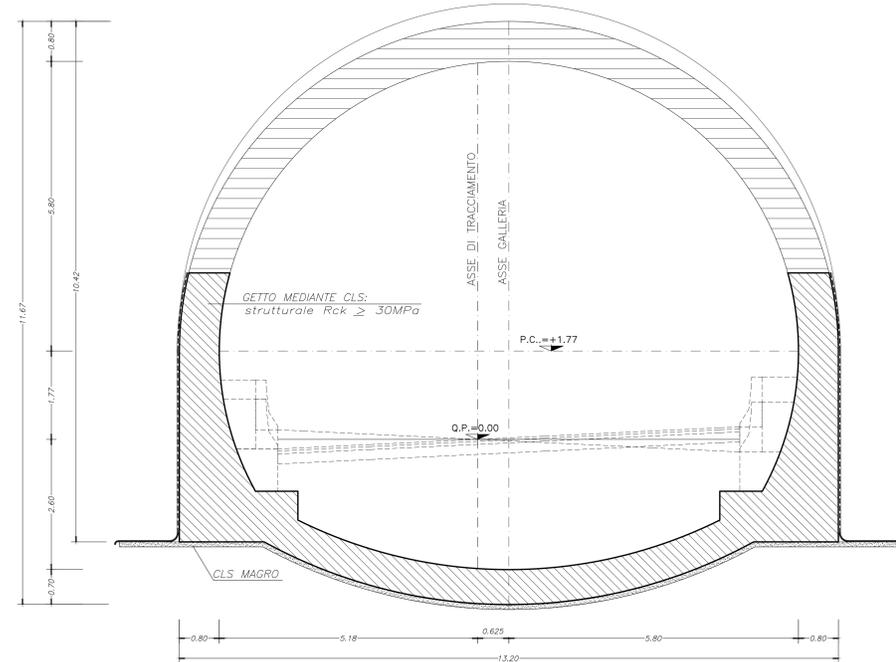

anas Direzione Progettazione e Realizzazione Lavori

S.S.N.318 DI VALFABBRICA
Tratto Valfabbrica-Schifanoia - Interventi di completamento dal Km 16+224 al Km 19+354
Lotto 5 : 1 stralcio parte B: raddoppio galleria Picchiarrella e viadotto Tre Vescovi
2 stralcio: raddoppio galleria Casacastalda e viadotto Calvario

PROGETTO ESECUTIVO COD: PG131 - PG6

PROGETTAZIONE: ATI SINTAGMA - GOG - IERINA

IL RESPONSABILE DELL'INTEGRAZIONE DELLE PRESTAZIONI SPECIALISTICHE: MANDATARIA: MANDANTI:

<p>IL PROGETTISTA: Dot. Ing. Federico Durastanti Ordine degli Ingegneri della Prov. di Terni n° 4944</p> <p>IL GEOLOGO: Dot. Geol. Giorgio Carquigiani Ordine dei Geologi della Regione Umbria n°108</p> <p>IL R.L.P.: Dot. Ing. Antonio Scalzandri</p>	<p>IL GRUPPO DI PROGETTAZIONE: Sintagma GEGTECNICA ICARIA</p>	<p>Dot. Ing. N. Diarini Dot. Arch. N. Maraschi Dot. Ing. F. Valfino Dot. Ing. G. Carquigiani Dot. Ing. E. Scipione Dot. Ing. L. Sestini Dot. Ing. L. Sestini Dot. Ing. L. Sestini Dot. Ing. F. Pampaloni Dot. Arch. F. Berti Tulli</p>	<p>Dot. Ing. D. Caraccioli Dot. Ing. S. Sciacchi Dot. Ing. L. Caraccioli Dot. Ing. V. Di Gasi Dot. Ing. V. Rotatori Dot. Ing. M. Maraschi Dot. Ing. V. Rotatori Dot. Ing. G. Pini</p>
---	---	--	---

IL COORDINATORE PER LA SICUREZZA IN FASE DI PROGETTAZIONE: Dot. Ing. Filippo Frattolico

IL COORDINATORE PER LA SICUREZZA IN FASE DI PROGETTAZIONE: Dot. Ing. Filippo Frattolico

PROTOCOLLO DATA

OPERE D'ARTE MAGGIORI: GALLERIE ARTIFICIALI E IMBOCCHI
GALLERIA CASACASTALDA: IMBOCCO EST
Portale d'imbocco - Carpenteria

CODICE PROGETTO	NOME FILE	REVISIONE	SCALA:
PROGETTO DPPG08 E 1701	PS0-G08-DST-C03-A	A	1:100
REV. A	Emisione	25/10/2017	V. Ingrassia F. Durastanti N. Diarini
REV.	DESCRIZIONE	DATA	REDATTO VERIFICATO APPROVATO