



PROFILO LONGITUDINALE
SCALA 1:200

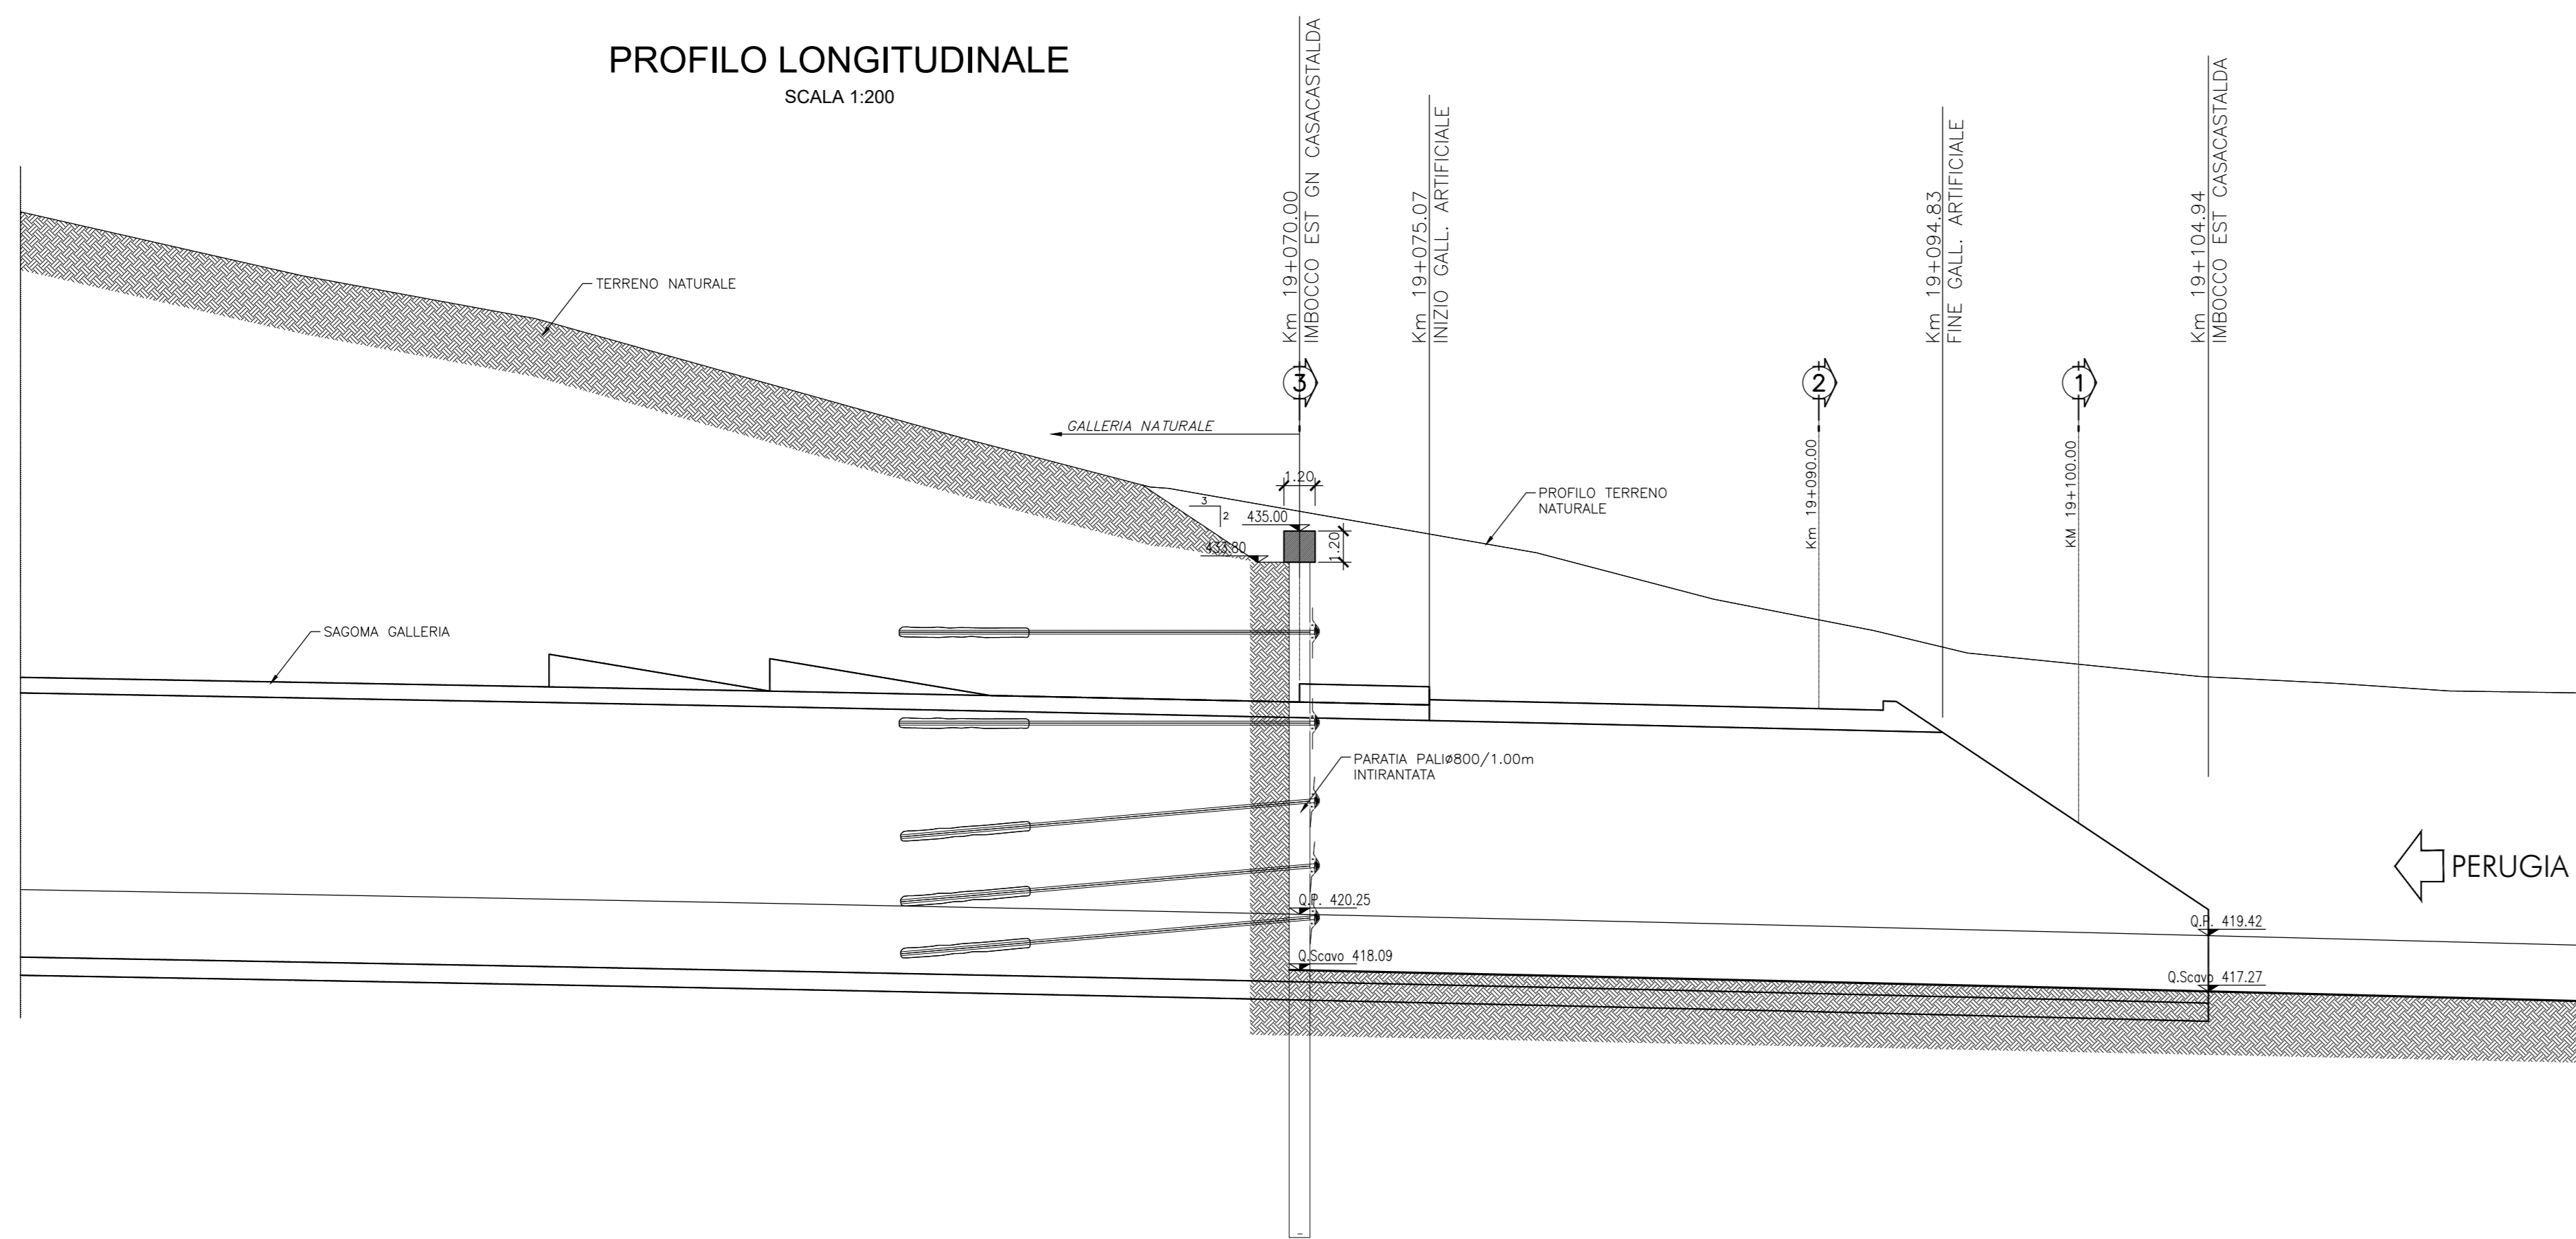

FASI ESECUTIVE E SPECIFICHE TECNICHE

- FASI ESECUTIVE:
- PRESBANCAMENTO FINO A INTRADOSSO CORDOLO PALI
- REALIZZAZIONE PARATA PALI E CORDOLO
- SCAVI DI SBANCAMENTO REALIZZATI PER RIBASSI SUCCESSIVI
- REALIZZAZIONE DEI TIRANTI E DEGLI INTERVENTI DI STABILIZZAZIONE E DRENAGGIO DOPO OGNI SINGOLO RIBASSO, FINO ALLA QUOTA FONDO SCAVO
- REALIZZAZIONE DEGLI INTERVENTI PER L'ATTACCO DEGLI SCAVI IN SOTTERRANEO (CONSOLIDAMENTO IN AVANZAMENTO E DIMA D'ATTACCO)
- DEMOLIZIONE DELLA PARATA DI PALI IN CORRISPONDENZA DEL FRONTE DI ATTACCO
- SCAVO GALLERIA NATURALE


INQUADRAMENTO GENERALE DELLE GALLERIE

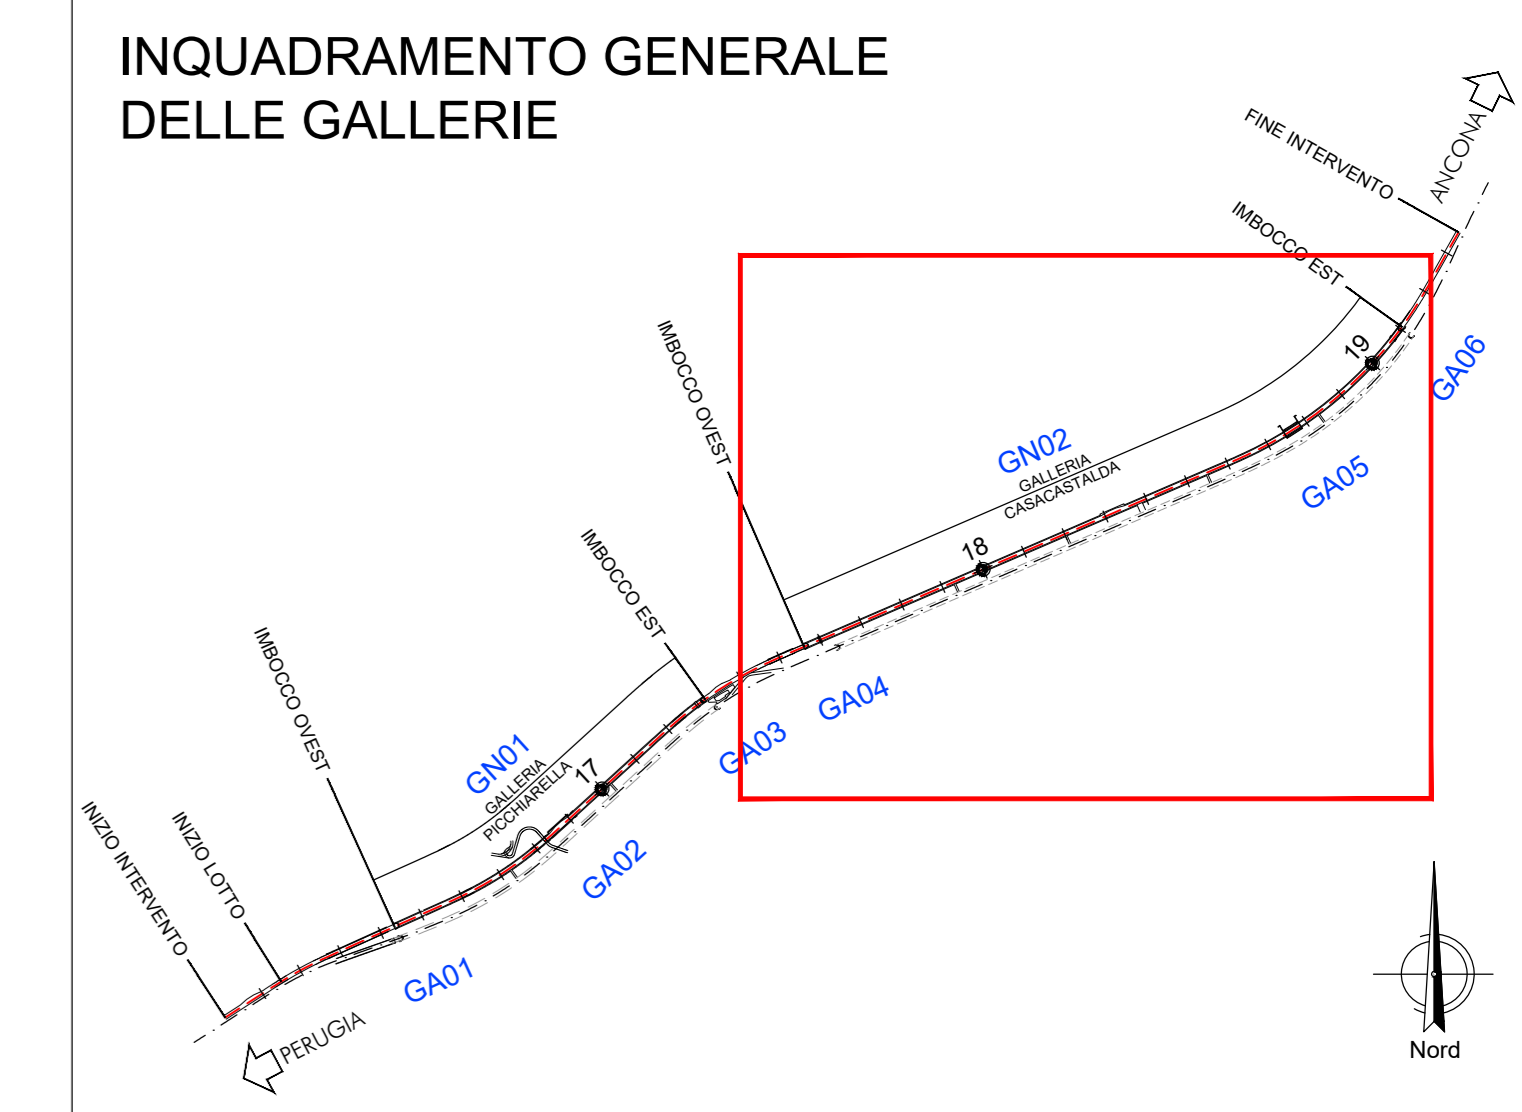

KEYPLAN GALLERIA CASACASTALDA




PARTICOLARE TIRANTE
SCALA 1:200

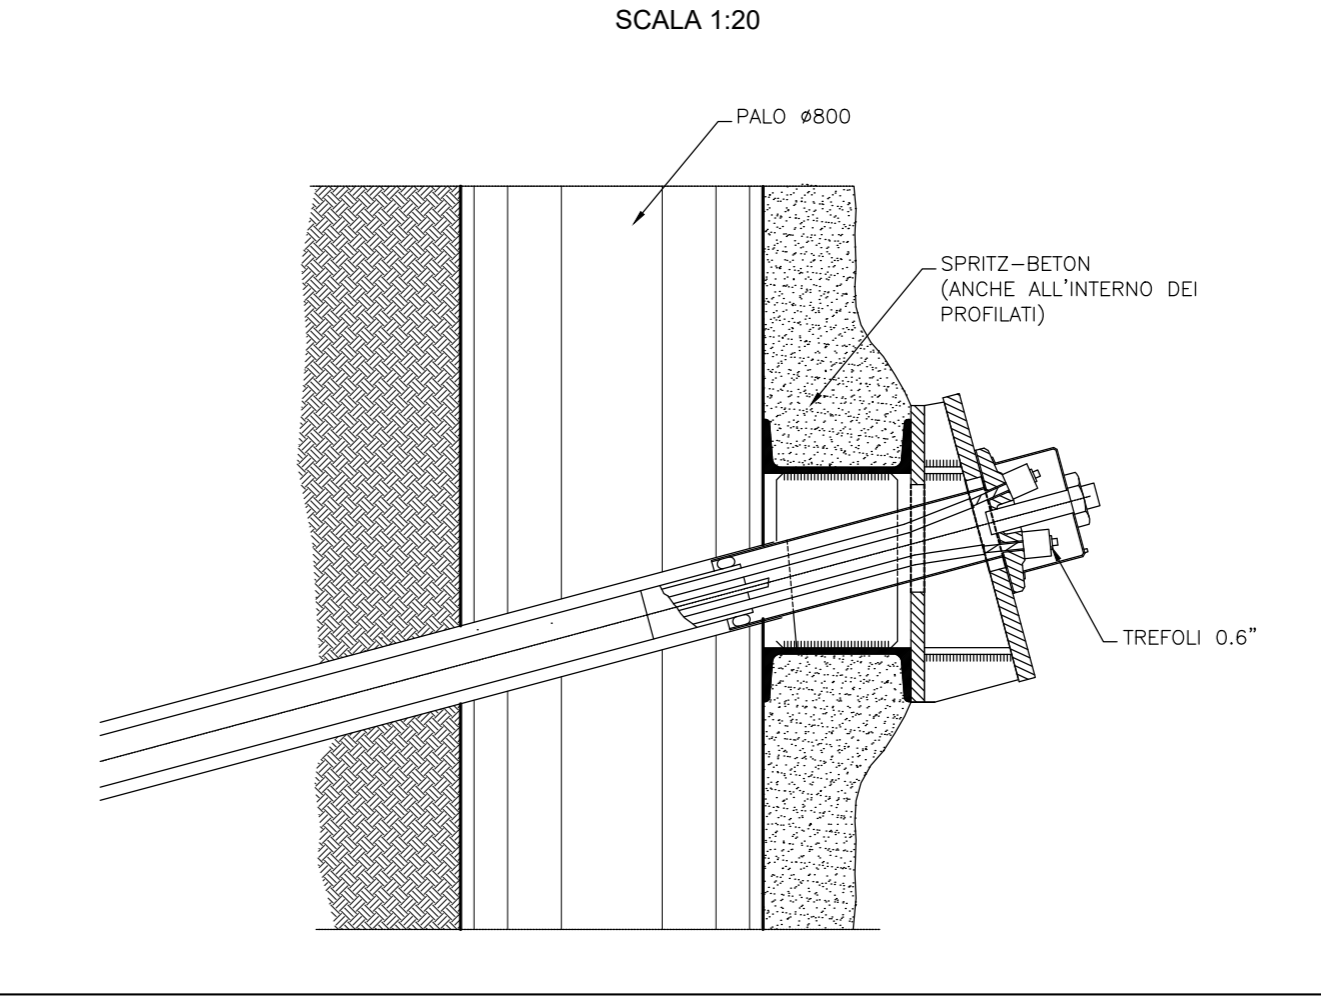


SCHEMATIZZAZIONE FASI
SCALA 1:100


FASE 1
Realizzazione prescavo e pali

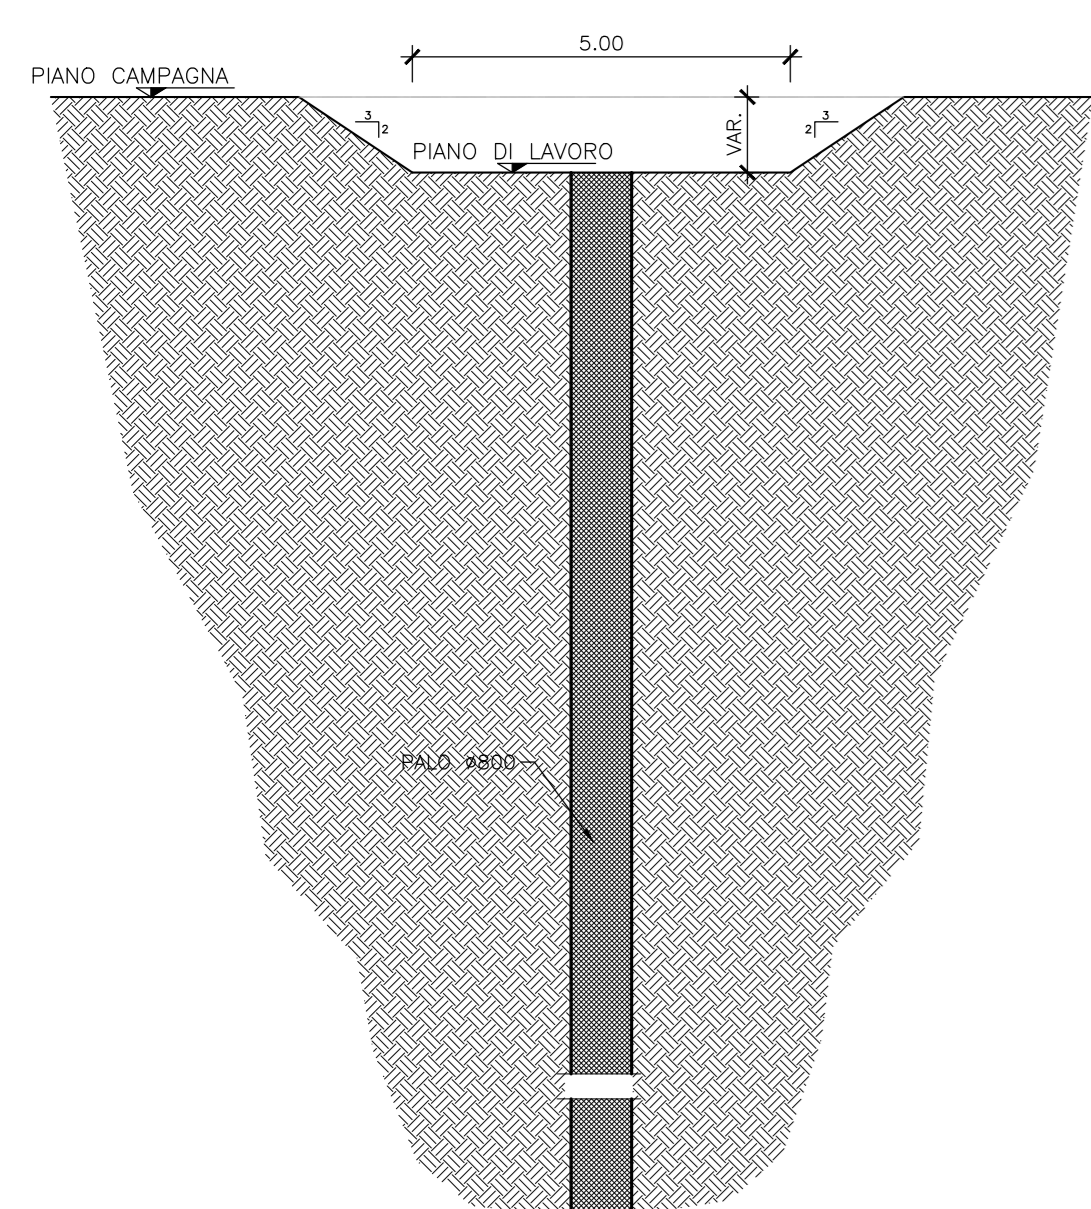


FASE 3
Apertura scavo ed esecuzione tiranti

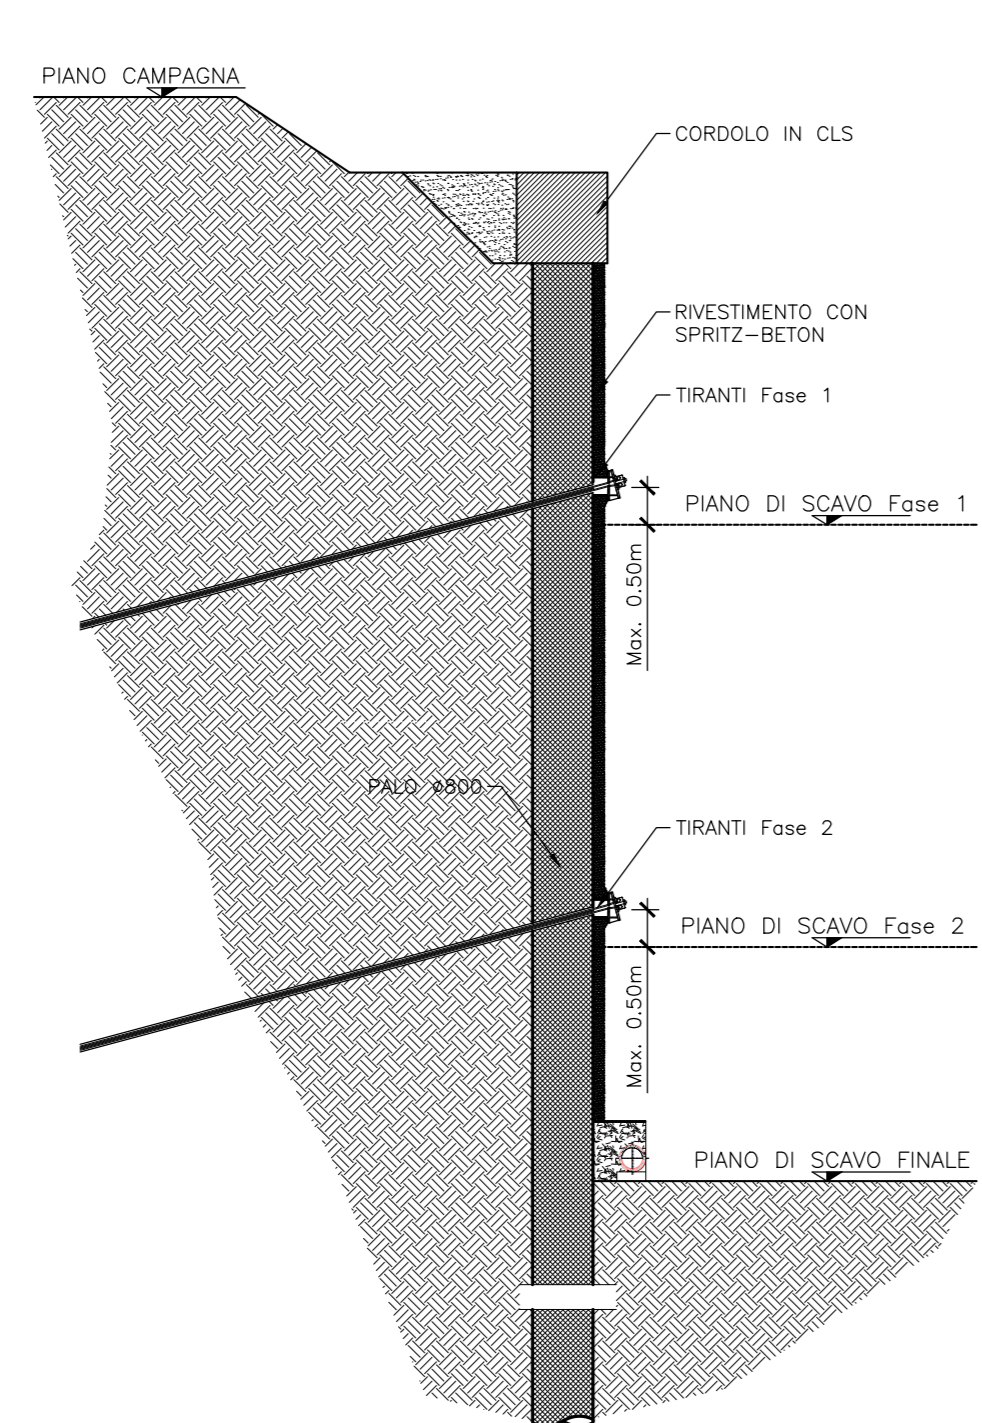


FASE 2
Realizzazione cordolo testa pali

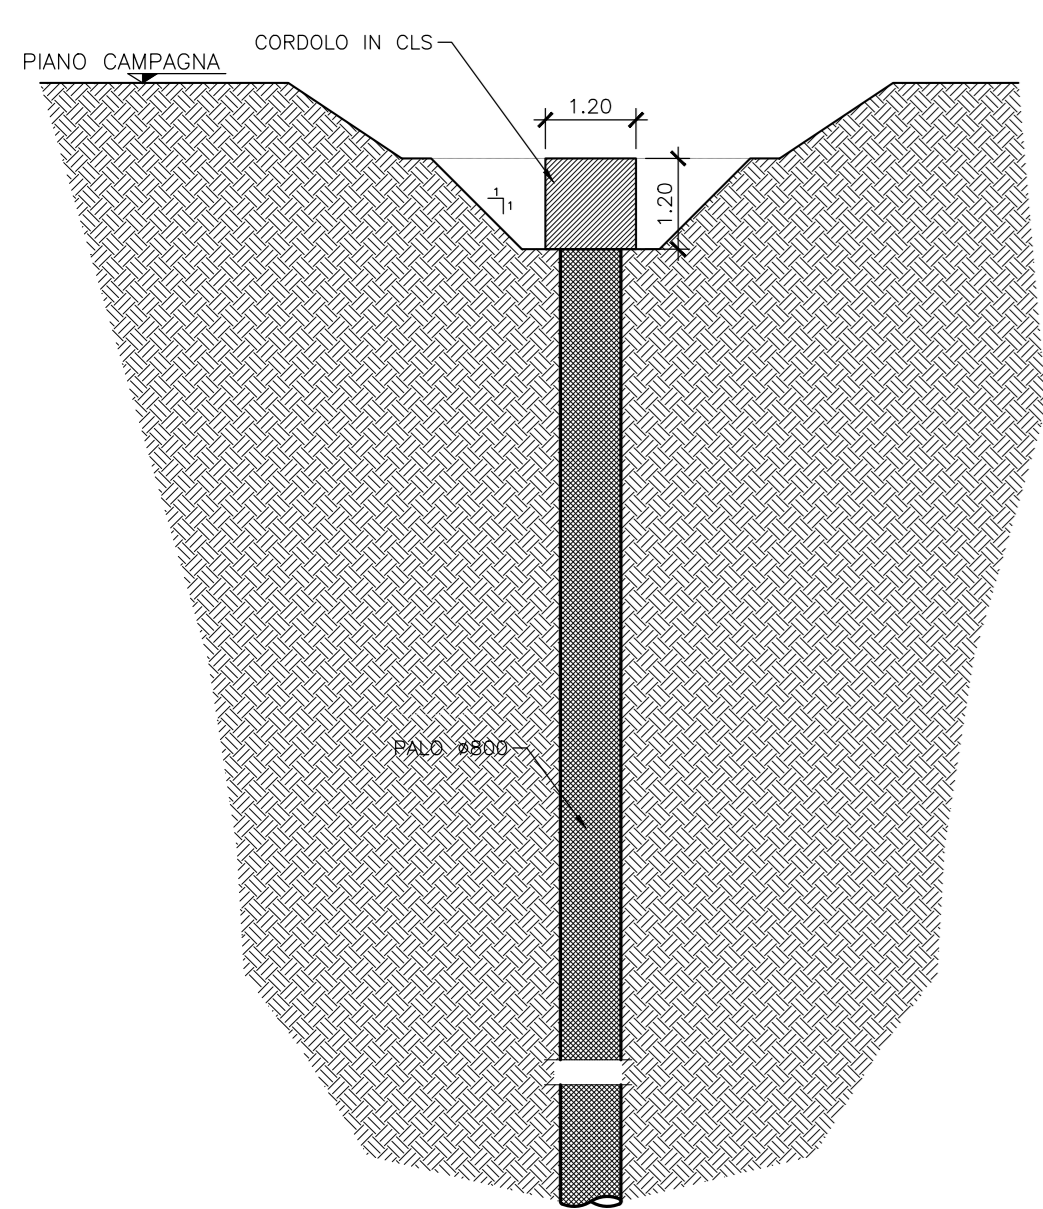


FASE 4
Realizzazione galleria artificiale e successivo ritombamento

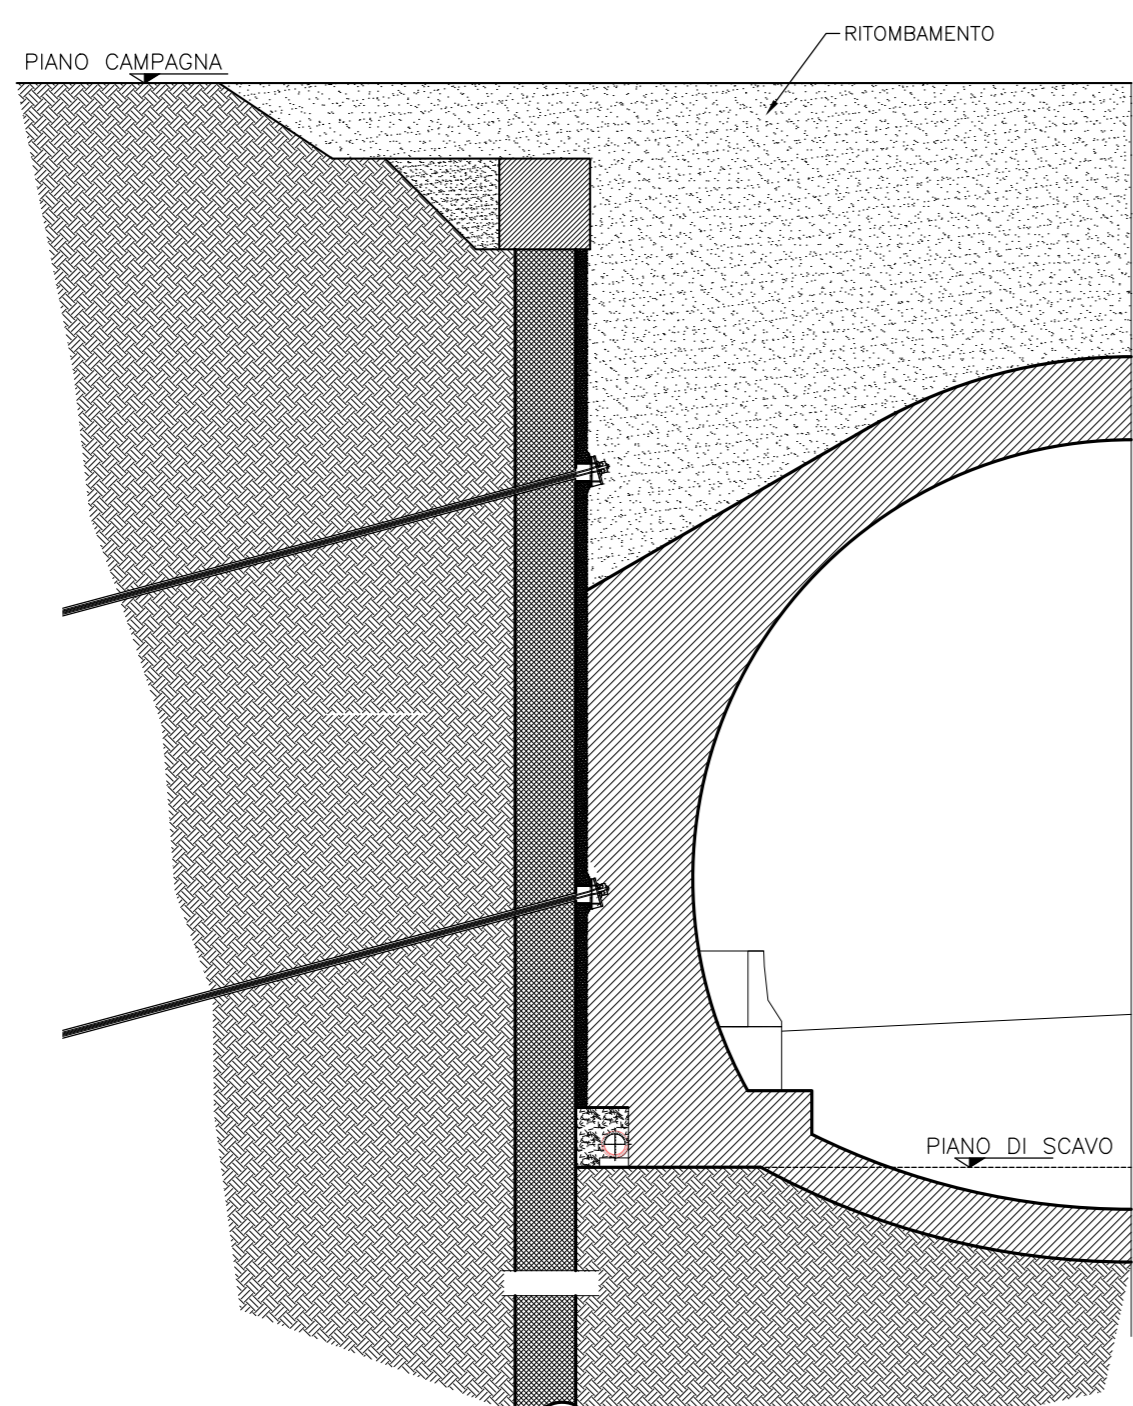


SEZIONE 1
Km 19+100.00
SCALA 1:200

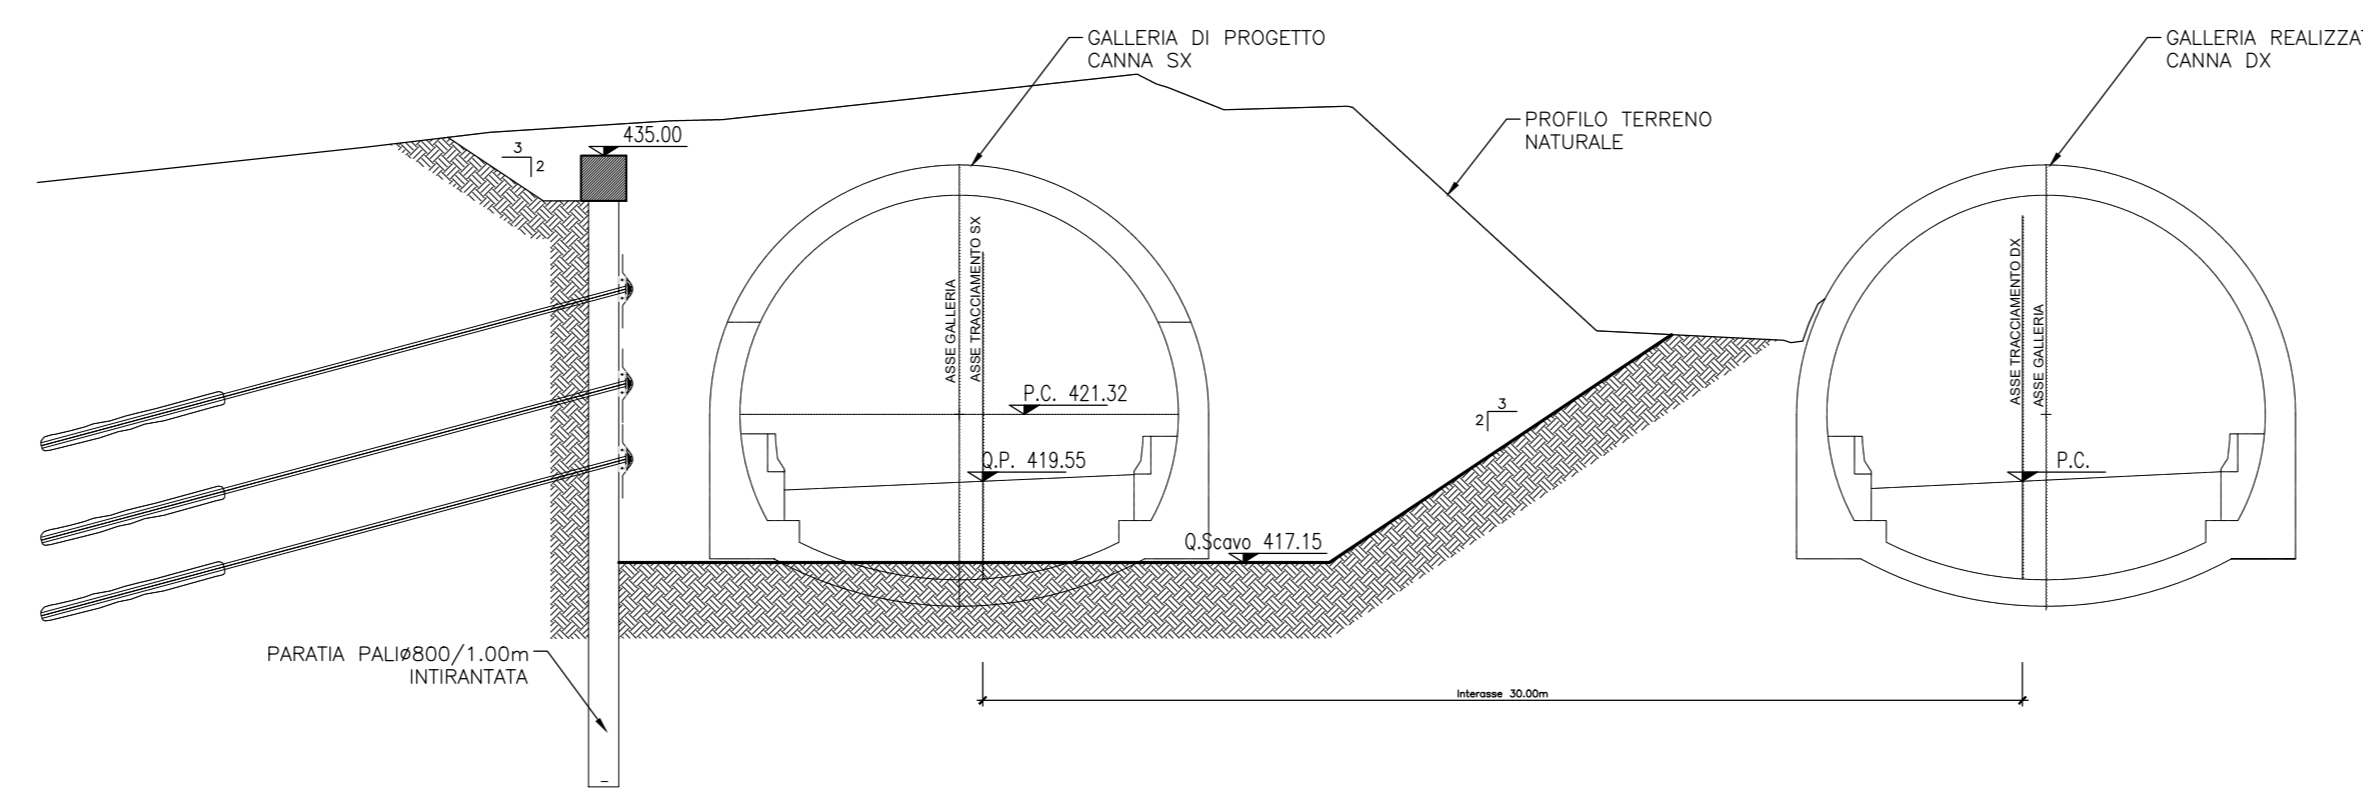

SEZIONE 2
Km 19+090.00
SCALA 1:200

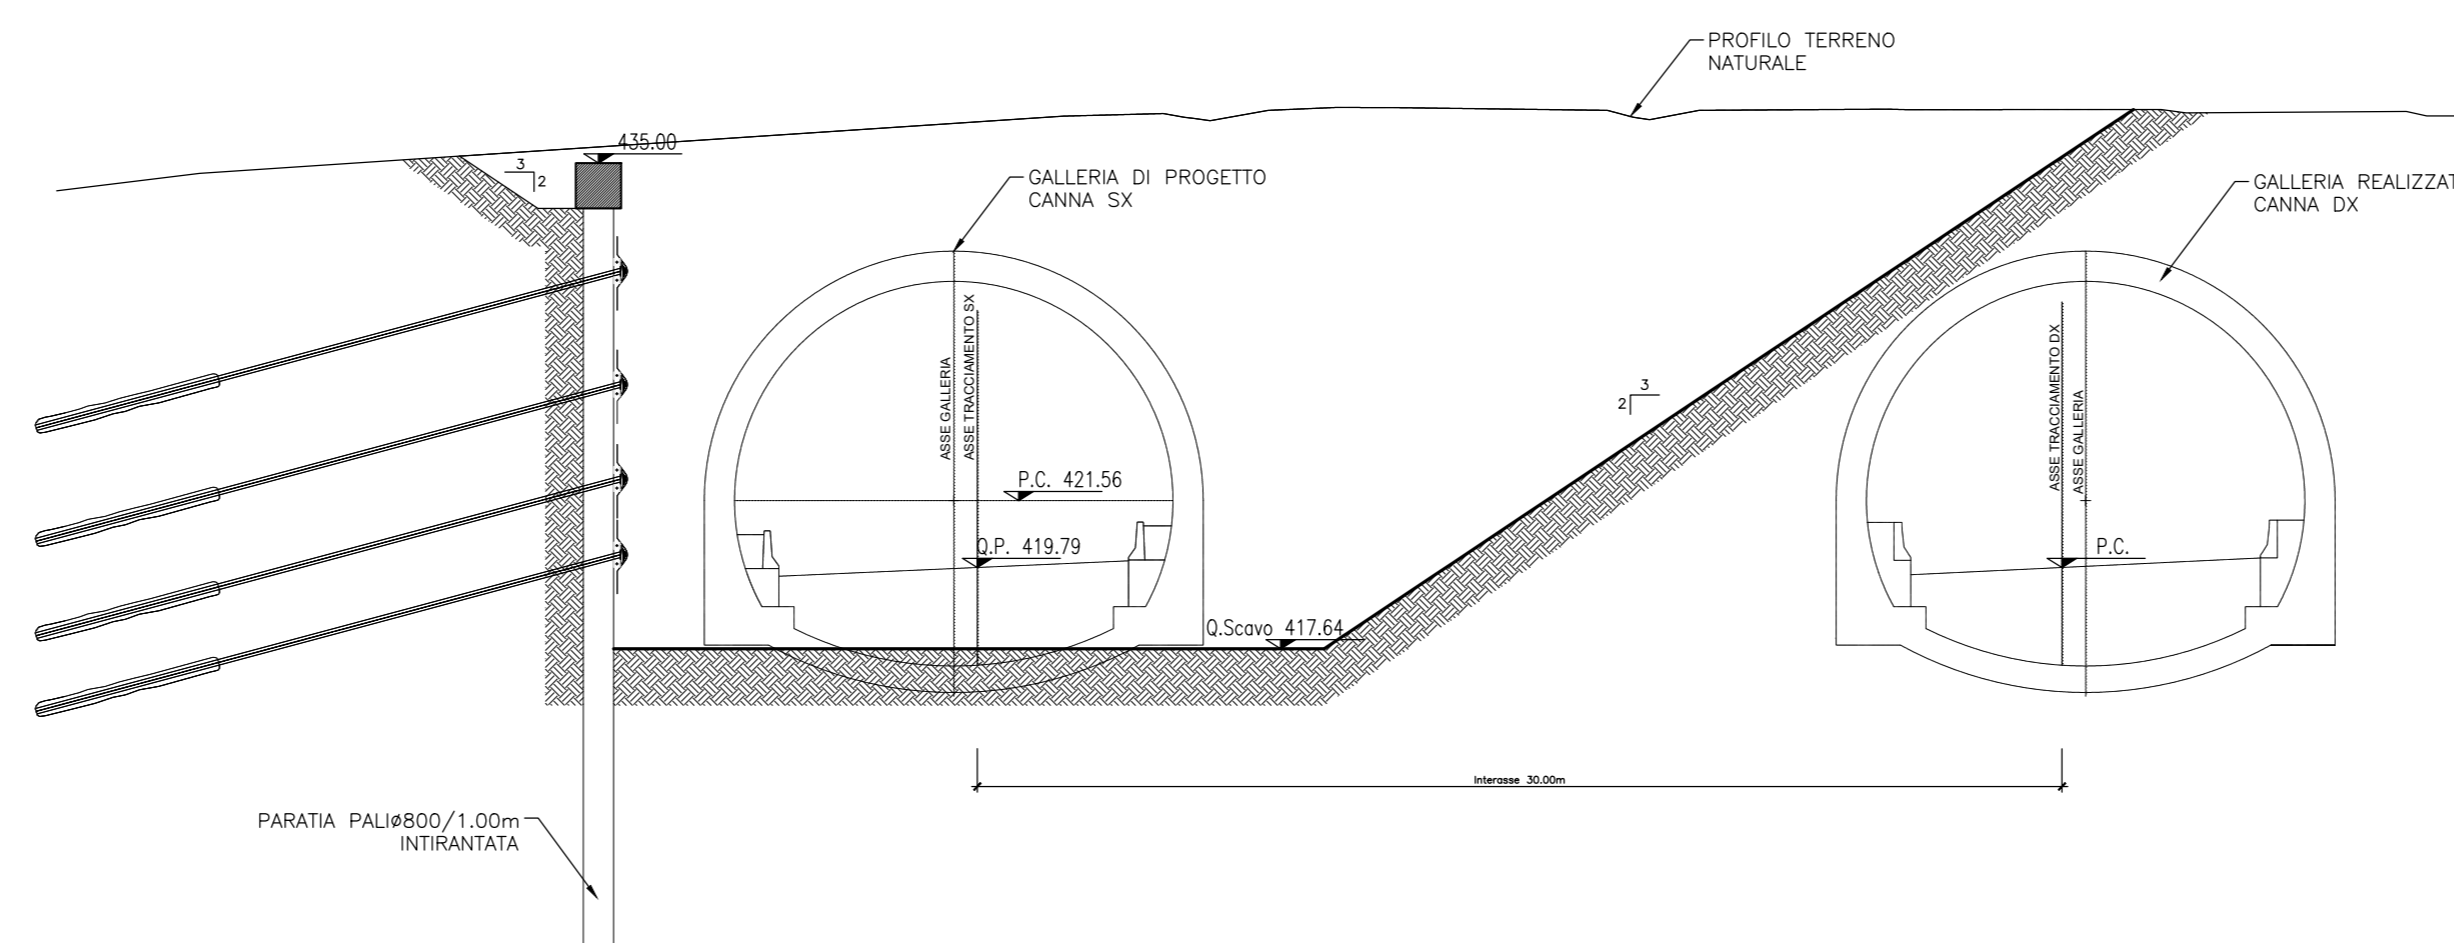

SEZIONE 3
Km 19+070.00
SCALA 1:200

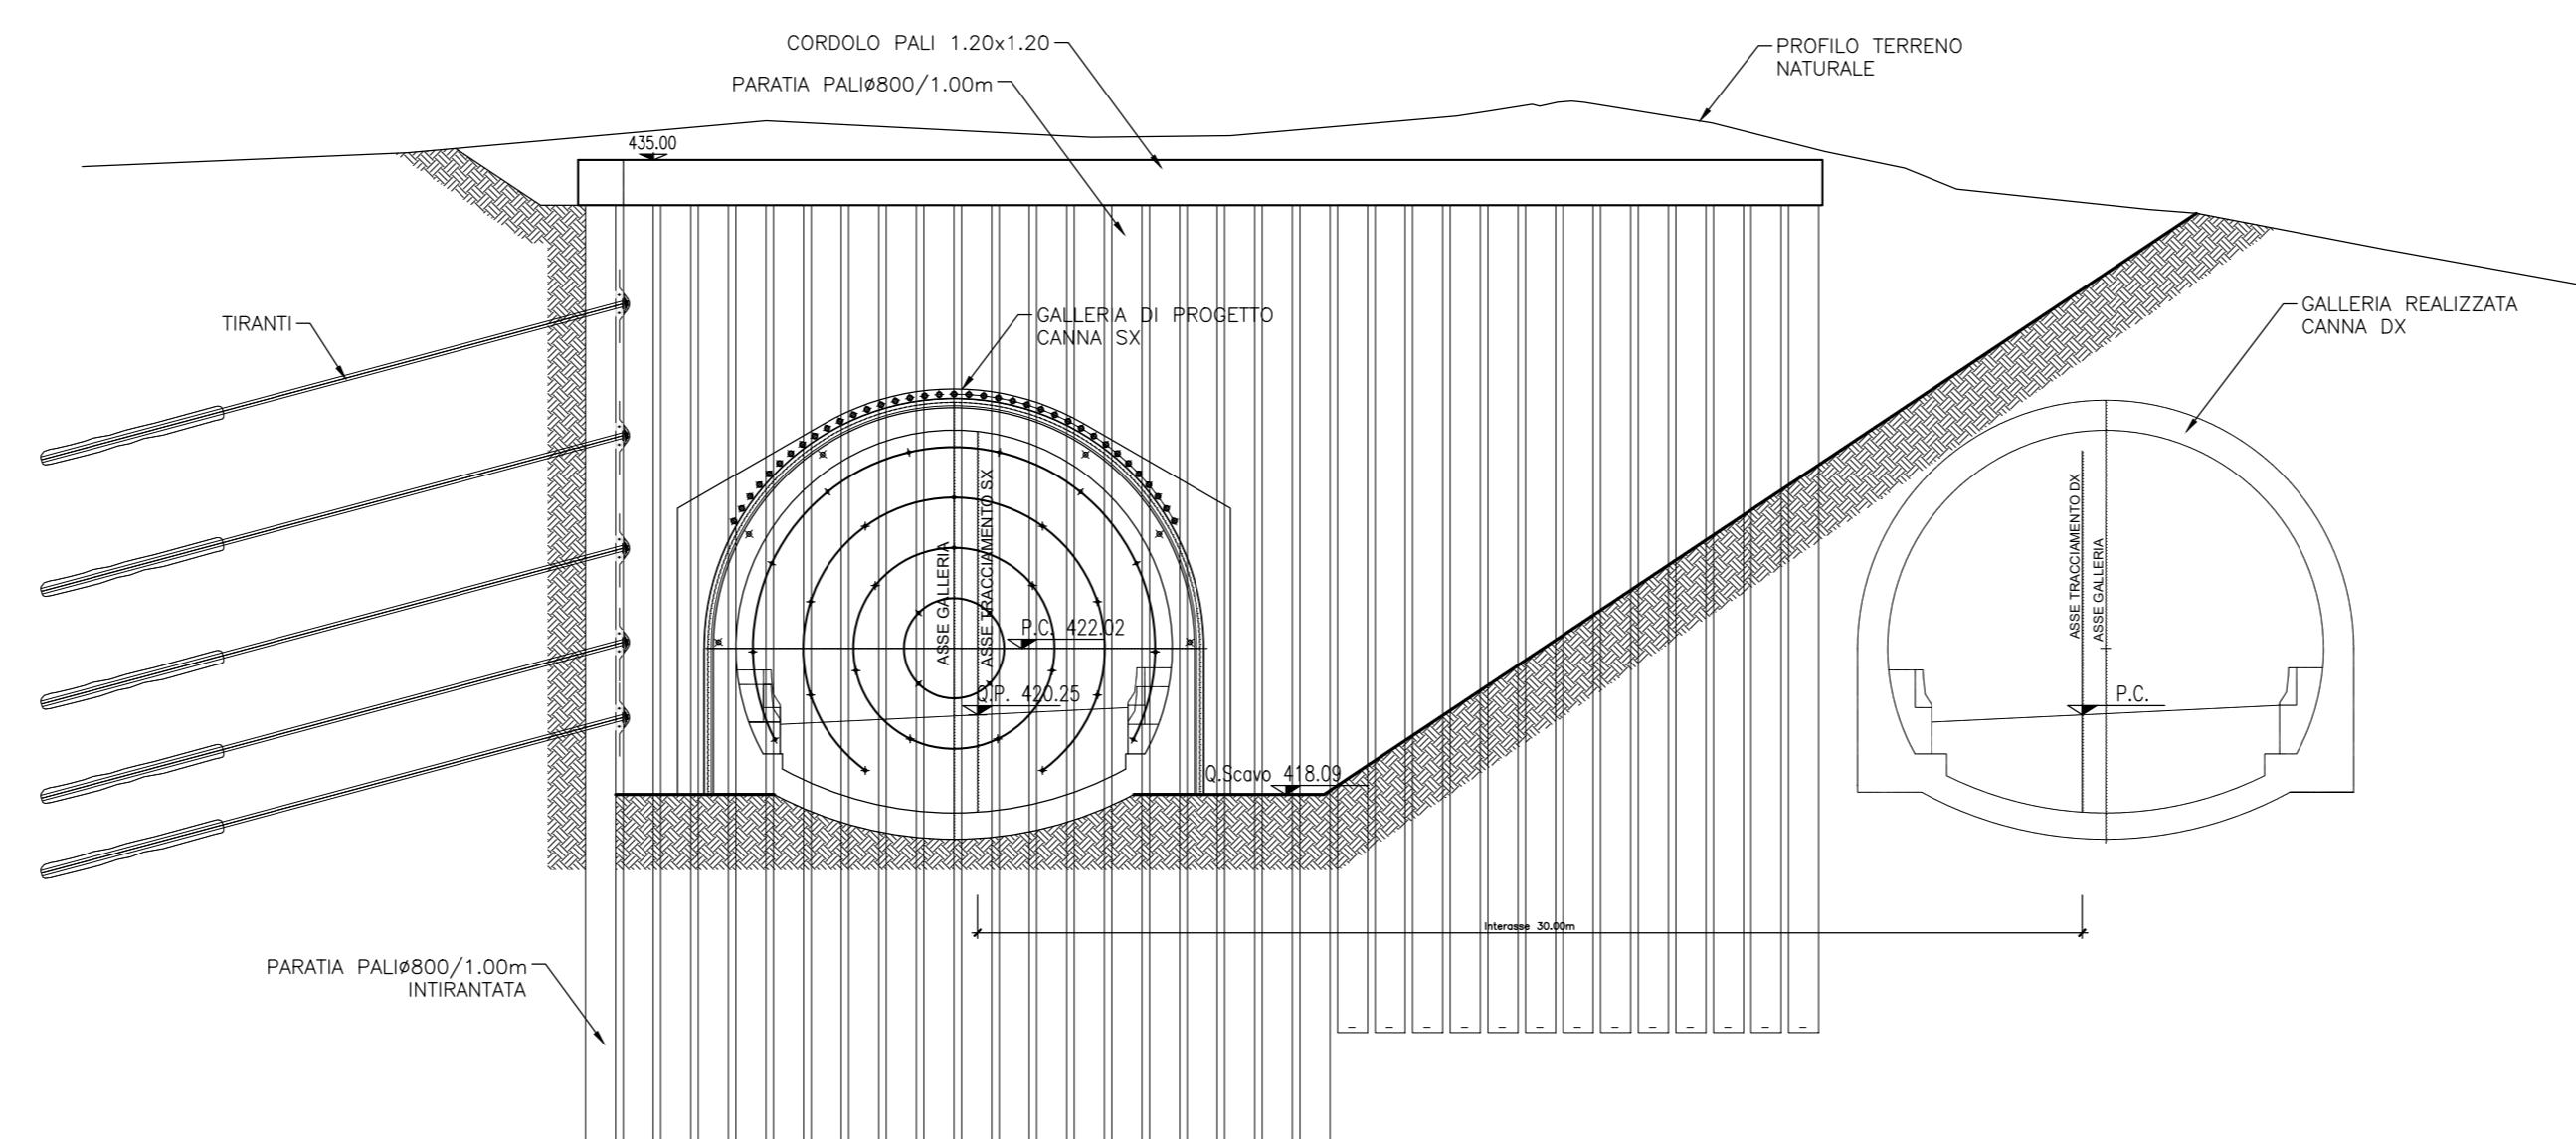

S.S.N.318 DI VALFABBRICA
Tratto Valfabbrica-Schifanoia - Interventi di completamento dal Km 16+224 al Km 19+354
Lotto 5 : 1 stralcio parte B: raddoppio galleria Picchiarella e viadotto Tre Vescovi
2 stralcio: raddoppio galleria Casacastalda e viadotto Calvario

PROGETTO ESECUTIVO

cod. PG131 - PG6

PROGETTAZIONE: **ATI SINTAGMA - GDC - ICRARIA**

IL RESPONSABILE DELL'INTEGRAZIONE DELLE PRESTAZIONI SPECIALISTICHE: IL GRUPPO DI PROGETTAZIONE:

Dot. Ing. Federico Durastanti Ordine degli Ingegneri della Prov. di Terni n° 4944 Dot. Ing. Giorgio Carughini Ordine dei Geologi della Regione Umbria n°108	Dot. Ing. N. Drarini Dot. Ing. N. Giamberini Dot. Ing. A. Braschi Dot. Ing. F. Durastanti Dot. Ing. L. Caracciolo Dot. Ing. E. Sestini Dot. Ing. L. Ripani Dot. Ing. L. Di Stefano Dot. Ing. L. Di Stefano Dot. Ing. F. Pantano Dot. Ing. A. Di Stefano	Dot. Ing. G. Caracciolo Dot. Ing. G. Scaroni Dot. Ing. V. Di Gori Dot. Ing. V. Di Gori Dot. Ing. V. Di Gori Dot. Ing. V. Di Gori Dot. Ing. V. Di Gori Dot. Ing. V. Di Gori Dot. Ing. V. Di Gori Dot. Ing. V. Di Gori
--	---	---

IL COORDINATORE PER LA SICUREZZA IN FASE DI PROGETTAZIONE: Dot. Ing. Filippo Frattolero

PROTOCOLLO DATA

OPERE D'ARTE MAGGIORI: GALLERIE ARTIFICIALI E IMBOCCHI GALLERIA CASACASTALDA: IMBOCCO EST
Sezioni e profilo fase costruttiva

CODICE PROGETTO D P P G 0 8 E 1 7 0 1	NOME FILE P00-GA06-EST-D01-A	REVISIONE A	SCALA: 1:100
A Emissione	25/10/2017 S. Paoletti	F. Durastanti	N. Drarini
REV. DESCRIZIONE	DATA	REDATTO	VERIFICATO APPROVATO